



# ΕΦΗΜΕΡΙΣ ΤΗΣ ΚΥΒΕΡΝΗΣΕΩΣ

## ΤΗΣ ΕΛΛΗΝΙΚΗΣ ΔΗΜΟΚΡΑΤΙΑΣ

ΕΝ ΑΘΗΝΑΙΣ  
ΤΗ, 4 ΔΕΚΕΜΒΡΙΟΥ 1978

ΤΕΥΧΟΣ ΤΕΤΑΡΤΟΝ

ΑΡΙΘΜΟΣ ΦΥΛΑΚΟΥ  
639

### ΠΕΡΙΕΧΟΜΕΝΑ

#### ΑΠΑΛΛΟΤΡΙΩΣΕΙΣ ΑΠΟΦΑΣΕΙΣ

Περί κηρύξεως δασικής εκτάσεως ως αναδασωτέας στη θέση «Τσούρια» της Κοινότητας Προδρόμου Ν. Βοιωτίας... 1

#### ΑΝΑΚΟΙΝΩΣΕΙΣ

Περί ανακοινώσεως παρακαταθέσεως αποζημιώσεως για απαλλοτριώση ακινήτων για την κατασκευή του οδικού δικτύου περιοχής εράγματος Μόρνου της εθνικής οδού Αμφίσσης - Λιδωρικίου - Ναυπάκτου τμήμα Αβορέματος. 2

Περί ανακοινώσεως παρακαταθέσεως αποζημιώσεως για απαλλοτριώση ακινήτων για την επέκταση της περιοχής κατάντη εράγματος Μόρνου... 3

#### ΠΟΛΕΟΔΟΜΙΑ ΑΠΟΦΑΣΕΙΣ

Περί διορθώσεως ασυμφωνίας μεταξύ εγκεκριμένου σχεδίου και εκείνου που έχει εφαρμοσθεί στην οδό Κορίνθου

μεταξύ των οδών Κορυτσάς και Βορείου Ήπειρου στην Πάτρα... 4

Περί τροποποιήσεως σχεδίου πόλεως Δροσιάς εις τὰ Ο.Τ. 47Α και 64Α... 5

#### ΑΝΑΚΟΙΝΩΣΕΙΣ

Περί ειδοποιήσεως της γενομένης παρακαταθέσεως αποζημιώσεως προκυρωθέντος τμήματος παλαιάς καταργηθείσης δημοτικής οδού, κειμένης εν Λαυρίω Αττικής και επί της οδού Αγ. Ανδρέου Σουνιάδος... 6

Περί ειδοποιήσεως της γενομένης παρακαταθέσεως αποζημιώσεως προκυρωθέντος τμήματος παλαιάς καταργηθείσης δημοτικής οδού κειμένης εν Λαυρίω Αττικής και επί της οδού Αγ. Ανδρέου Σουνιάδος... 7

#### ΔΙΟΡΘΩΣΕΙΣ ΣΦΑΛΜΑΤΩΝ

Διόρθωση σφαλμάτων στην 600163/31.3.1978 απόφαση του Αναπλ. Νομάρχη Αττικής Π. Δ. Πειραιώς... 8

Διόρθωση σφαλμάτων στην 256/6.8.1978 απόφαση του Νομάρχη Μαγνησίας... 9

#### ΑΠΑΛΛΟΤΡΙΩΣΕΙΣ ΑΠΟΦΑΣΕΙΣ

Αριθ. 1214

(1)

Περί κηρύξεως δασικής εκτάσεως ως αναδασωτέας στη θέση «Τσούρια» της Κοινότητας Προδρόμου Ν. Βοιωτίας.

#### Ο ΝΟΜΑΡΧΗΣ ΒΟΙΩΤΙΑΣ

Έχοντας υπόψη :

1. Τις διατάξεις :

α) των άρθρων 24 παράγρ. 1 και 17 παράγρ. 3 του Συντάγματος της Χώρας,  
β) των άρθρων 188 - 205 του Ν. Δ/τος 86/1969 «περί Δασικού Κώδικος»,  
γ) του Ν. 3200/55 «περί Διοικητικής Αποκεντρώσεως», σε συνδυασμό με τις όμοιες του Ν. Δ/τος 532/1970 «περί συμπληρώσεως των διατάξεων «περί διοικητικής αποκεντρώσεως και του 709/1970 Β. Δ/τος, που εκδόθηκε για την εκτέλεση αυτού.

2. Τις : α) 88854/7483/έγκ. 104/1.10.75, β) 114812/2946/Έγκ. 154/24.12.75, γ) 10582/539/13.2.76 διευκρινιστικές δ/γές του Υπουργείου Γεωργίας «περί εφαρμογής δ/ξεων που αφορούν αναδασωτέες εκτάσεις κ.λπ.».

3. Τη 1938/16.10.78 αναφορά - πρόταση του Δασαρχείου Θηβών, για την κήρυξη ως αναδασωτέας δημόσιας δασικής εκτάσεως, έμβαδού 1,703 στρεμμάτων, στη θέση «Τσούρια» της Κοινότητας Προδρόμου που ενώ καλυπτόταν από σχίνα, αφάνες αποψιλώθηκε - έκχερσώθηκε παράνομα από τον Τριαν-

τάφυλλο Σερ. Κεφαλά, κάτοικο Οικισμού Παραλίας Σαράντη-Προδρόμου.

4. Την ανάγκη της αποκαταστάσεως της δασικής βλαστήσεως που καταστράφηκε με φυσική ή τεχνητή αναδάσωση.

5. Την αριθ. 19/1978 πράξη της Φιλοδασικής Έπιτροπής Θηβών, για την κήρυξη αναδασωτέας της εκτάσεως που καταλήφθηκε παράνομα, αποφασίζουμε :

Κηρύσσουμε αναδασωτέα την ανωτέρω δημόσια δασική έκταση, έμβαδού 1,703 στρέμματα, που βρίσκεται στη θέση «Τσούρια» της διοικητικής περιφέρειας Κοινότητας Προδρόμου και που φαίνεται στο συνημμένο τοποδιάγραμμα, με κλίμακα 1 : 5.000 και περικλείεται με τὰ στοιχεία από Α έως 1 της όριογραμμής και τὸ όποιο αποτελεί αναπόσπαστο μέρος της παρουσίας αποφάσεως, για την αποκατάσταση της δασικής βλαστήσεως που καταστράφηκε.

Ἡ έκταση αὐτή συνορεύει ὡς ἑξῆς :

Ἀνατολικά : Μὲ δημόσια δασική έκταση.

Δυτικά : Μὲ δημόσια δασική έκταση.

Βόρεια : Μὲ δημόσια δασική έκταση και παρόμοια που καταλήφθηκε παράνομα και για την όποια τὸ Π.Δ. Ἀποβολῆς ἀκυρώθηκε.

Νότια : Μὲ ἀγροτικό δρόμο.

Ἡ ἀπόφαση αὐτή νά δημοσιευθεῖ στην Ἐφημερίδα τῆς Κυβερνήσεως.

Λεβάδεια, 24 Ὀκτωβρίου 1978

Ὁ Νομάρχης  
ΑΛΕΞΑΝΔΡΟΣ ΚΑΖΟΓΛΗΣ



## ΑΝΑΚΟΙΝΩΣΕΙΣ

Αριθ. 6290 είν. Φ. 53

(2)

Περί ανακοινώσεως παρακαταθέσεως αποζημιώσεως για άπαλλοτριώση ακινήτων για την κατασκευή του οδικού δικτύου περιοχής φράγματος Μόρνου της Εθνικής οδού Αμφίσσης — Λιδορικού — Ναυπάκτου τμήμα Αβορέματος.

## Ο ΥΠΟΥΡΓΟΣ ΔΗΜΟΣΙΩΝ ΕΡΓΩΝ

Έχοντας υπόψη τα άρθρα 7 και 8 του Ν.Δ. 797/1971 «περί αναγκαστικών άπαλλοτριώσεων» γνωστοποιούμε σε όσους έχουν ή διεκδικούν δικαιώματα κυριότητας σε ακίνητα που άπαλλοτριώθηκαν αναγκαστικά με τη Δ. 1725/2483/29.4.74 κοινή απόφαση των Υπουργών Οικονομικών και Δημοσίων Έργων (ΦΕΚ. 126/11.5.74 τ. Δ΄) για την κατασκευή του οδικού δικτύου περιοχής φράγματος Μόρνου της Εθνικής οδού Αμφίσσης - Λιδορικού - Ναυπάκτου τμήμα Αβορέματος, καθώς και τους ενυπόθηκους δανειστές και τους τρίτους γενικά διεκδικητές των ακινήτων αυτών, ότι η αποζημίωση της εδαφικής επίφάνειας και των επίκειμένων της, όπως περιγράφονται στο σχετικό κτηματολογικό πίνακα, ή οποία καθορίστηκε με την αριθ. 5241/30.5.78 απόφαση του Έφετείου Αθηνών έχει παρακατατεθεί στο Γραφείο Παρακαταθηκών Λιδορικού και έχει εκδοθεί το 4916/3.11.78 γραμμάτιο συστάσεως παρακαταθήκης δρχ. (948.765) έννεακοσίας σαράντα οκτώ χιλιάδες έπτακόσιες εξήντα πέντε.

Η αποζημίωση θα άποδοθεί στα πρόσωπα που θα άνωρισθούν δικαιούχοι κατά τη νόμιμη διαδικασία.

Η απόφαση αυτή να δημοσιευθεί στην Έφημερίδα της Κυβερνήσεως.

Αθήναι, 23 Νοεμβρίου 1978

Με Έντολή Υπουργού  
Ο Διευθυντής  
Ν. ΚΑΤΣΙΦΗΣ

Αριθ. 6289 είν. Φ. 38

(3)

Περί ανακοινώσεως παρακαταθέσεως αποζημιώσεως για άπαλλοτριώση ακινήτων για την επέκταση της περιοχής κατόντη φράγματος Μόρνου.

## Ο ΥΠΟΥΡΓΟΣ ΔΗΜΟΣΙΩΝ ΕΡΓΩΝ

Έχοντας υπόψη τα άρθρα 7 και 8 του Ν.Δ. 797/1971 «περί αναγκαστικών άπαλλοτριώσεων» γνωστοποιούμε σε όσους έχουν ή διεκδικούν δικαιώματα κυριότητας σε ακίνητα που άπαλλοτριώθηκαν αναγκαστικά με την Δ. 13391/11099/29.1.74 κοινή απόφαση των Υπουργών Οικονομικών και Δημοσίων Έργων (ΦΕΚ. 34/12.2.74 τ. Δ΄) για την επέκταση της περιοχής κατόντη φράγματος Μόρνου, καθώς και τους ενυπόθηκους δανειστές και τους τρίτους γενικά διεκδικητές των ακινήτων αυτών, ότι η αποζημίωση της εδαφικής επίφάνειας και των επίκειμένων της, όπως περιγράφονται στο σχετικό κτηματολογικό πίνακα, ή οποία καθορίστηκε με την αριθ. 5229/30.5.78 απόφαση του Έφετείου Αθηνών και έχει παρακατατεθεί στο Γραφείο Παρ/κών Λιδορικού και έχει εκδοθεί το 4915/3.11.78 γραμμάτιο συστάσεως παρακαταθήκης δρχ (914.628) έννεακόσιες δέκα τέσσαρες χιλιάδες εξακόσιες είκοσι οκτώ.

Η αποζημίωση θα άποδοθεί στα πρόσωπα που θα άνωρισθούν δικαιούχοι κατά τη νόμιμη διαδικασία.

Η απόφαση αυτή να δημοσιευθεί στην Έφημερίδα της Κυβερνήσεως.

Αθήναι, 23 Νοεμβρίου 1978

Με Έντολή Υπουργού  
Ο Διευθυντής  
Ν. ΚΑΤΣΙΦΗΣ

## ΠΟΛΕΟΔΟΜΙΑ

## ΑΠΟΦΑΣΕΙΣ

Αριθ. Η. 3370

(4)

Περί διορθώσεως άσυμφωνίας μεταξύ έγκριμένου σχεδίου και εκείνου που έχει εφαρμοσθεί στην οδό Κορίνθου μεταξύ των οδών Κορυτσάς και Βορείου Ηπείρου στην Πάτρα.

## Ο ΝΟΜΑΡΧΗΣ ΑΧΑΪΑΣ

Έχοντας υπόψη :

1. Τις διατάξεις του από 18.10.1925 Π.Δ. «περί του τρόπου διορθώσεως άσυμφωνιών μεταξύ έγκριμένου σχεδίου και επί τόπου εφαρμοσθέντος τοιούτου».
2. Τις διατάξεις του Νόμου 3200/55 «περί διοικητικής άποκεντρώσεως».
3. Τις διατάξεις του Ν.Δ. 3620/56 «περί συμπληρώσεως των διατάξεων «περί Διοικητικής Άποκεντρώσεως».
4. Τις διατάξεις του 863/60 Β. Δ/τος.
5. Τις διατάξεις του 532/70 Ν. Δ/τος «περί συμπληρώσεως των Δ/ξεων περί διοικητικής άποκεντρώσεως».
6. Τις διατάξεις του 712/70 Β.Δ.
7. Το 3439/18.2.1977 έγγραφο του Δήμου Πατρέων.
8. Το Η: 30205/6.2.78 έγγραφο της Δ/νσεως Τεχν. Υπηρεσιών Νομού Αχαΐας Τμήματος Πολεοδομικών Έφαρμογών.
9. Τη σύμφωνη γνωμοδότηση του Ν.Σ.Δ.Ε., που διατυπώθηκε στο 4/14/18.2.1978 πρακτικό του, άποφασίζουμε :


α) Διορθώνουμε την άσυμφωνία που διαπιστώθηκε μεταξύ των έγκριμένων και στην πραγματικότητα διαμορφωθείσών οικοδομικών γραμμών στο τμήμα της οδού Κορίνθου μεταξύ των οδών Κορυτσάς και Βορείου Ηπείρου στην Πάτρα,

β) Καθορίζουμε ισχύουσες οικοδομικές γραμμές τις διαμορφωθείσες στην πραγματικότητα για σαφέστερο καθορισμό τις σημειούμενες με κόκκινη γραμμή στο συνημέο τοπογραφικό διάγραμμα του Πολ. Υπομ/κού Αργύρη Παπαευθυμίου υπό κλίμ. 1 : 200, το όποιο είναι θεωρημένο από τον Προϊστάμενο Τμήματος Πολεοδομικών Έφαρμογών της Δ/νσεως Τ.Υ.Ν. Αχαΐας.

Η απόφαση αυτή να δημοσιευθεί στην Έφημερίδα της Κυβερνήσεως.

Πάτρα, 10 Μαρτίου 1978

Ο Νομάρχης  
ΣΠ. ΤΣΙΡΚΑΣ

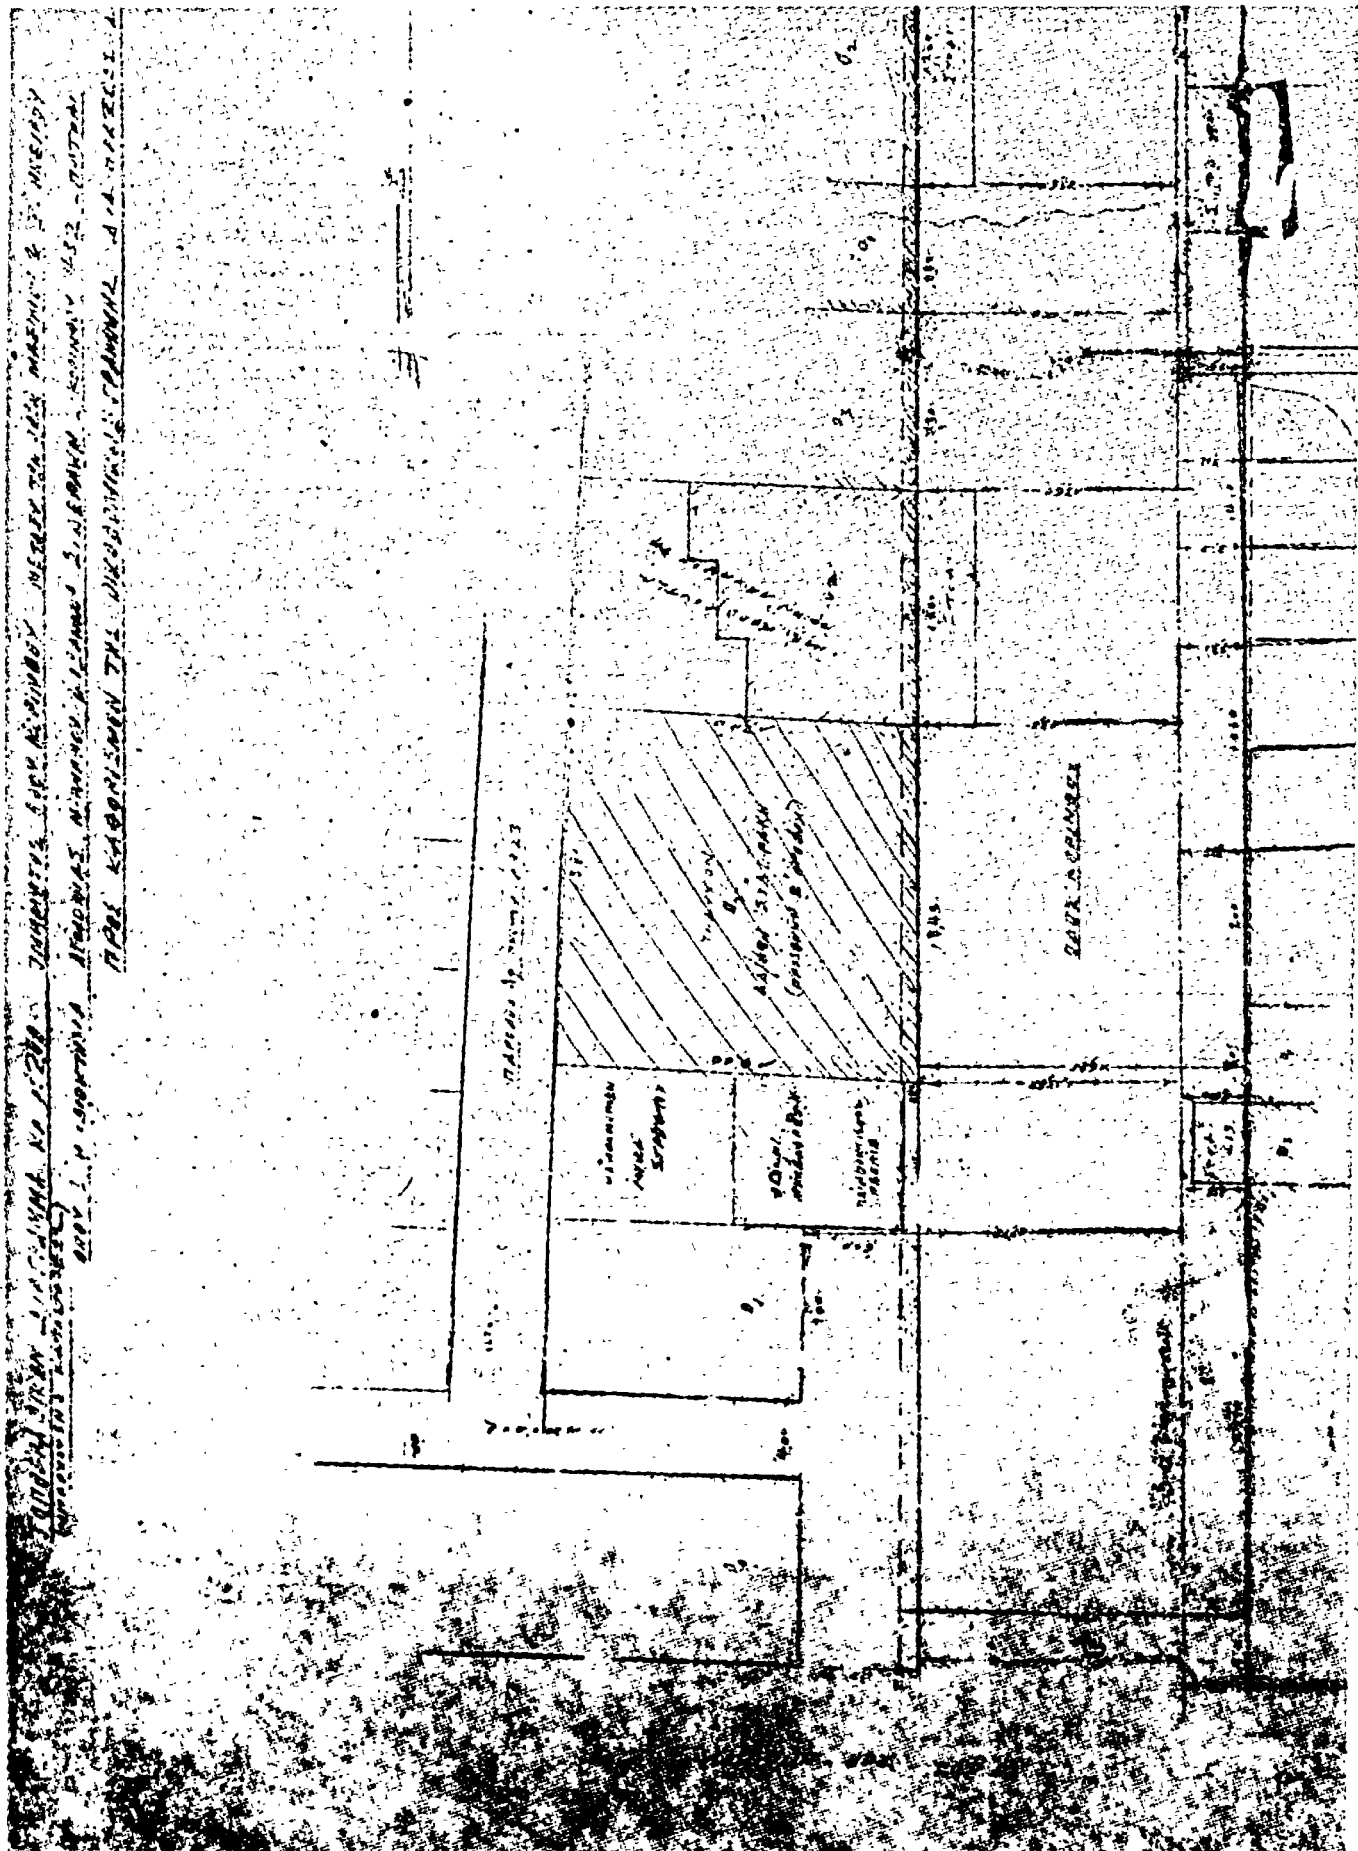



Άριθ. Π. 19922/10941/366

(5)

Περί τροποποίησης σχεδίου πόλεως Δροσιάς εις τὰ Ο.Τ. 47Α' καὶ 64Α'.

## Ο ΝΟΜΑΡΧΗΣ ΕΥΒΟΙΑΣ

Έχοντες ὑπ' ὄψει:

1. Τὰς διατάξεις τοῦ Α.Ν. 314/1968 «περὶ παροχῆς εἰς τὸν Ὑπουργὸν Βορείου Ἑλλάδος καὶ τοὺς Νομάρχας ἀρμοδιότητων ἐπὶ θεμάτων ἐγκρίσεως ἐπεκτάσεως ἢ τροποποιήσεως σχεδίων πόλεων, κωμῶν κλπ.».

2. Τὰς διατάξεις τοῦ ἀπὸ 17.7.1923 Ν. Δ/τος «περὶ σχεδίων πόλεων, κωμῶν κλπ.», ὡς ἐτροποποιήθησαν διὰ τοῦ ὑπ' ἀριθ. 1018/1971 Ν.Δ.

3. Τὰς διατάξεις τοῦ ὑπ' ἀριθ. 8/9.6.1973 Ν. Δ/τος «περὶ ΓΟΚ».

4. Τὴν ὑπ' ἀριθ. 36596/15.6.1973 Δ/γὴ τοῦ Ὑπουργείου Ἐσωτερικῶν, περὶ ἀσκήσεως ἀρμοδιότητων «Ἐντολῇ Νομάρχου».

5. Τὴν ὑπ' ἀριθ. 2955/17.3.1977 Δ/γὴ Νομάρχου Εὐβοίας διὰ ἐξουσιοδότηση πρὸς ὑπογραφήν «Ἐντολῇ Νομάρχου».

Λαβόντες ὑπ' ὄψει:

1. Τὸ ἀπὸ 30.8.1942 Δ/γμα (ΦΕΚ 251Α) δι' οὗ ἐνεκρίθη τὸ ρυμοτομικὸν σχέδιον Δροσιάς ὡς οὗτο ἀναθεωρήθη καὶ ἐτροποποιήθη μεταγενεστέρως.

2. Τὴν ὑπ' ἀριθ. 46/1978 ἀπόφαση τοῦ Κ. Σ. Δροσιάς, περὶ τροποποιήσεως τοῦ σχεδίου πόλεως, εἰς τὰ Ο.Τ. 47Α καὶ 64Α.

3. Τὴν ὑπ' ἀριθ. 57/78 ἀπόφαση τοῦ Κ.Σ. Δροσιάς, περὶ ἀπορρίψεως τῆς ἐνστάσεως τοῦ Β. Καπρῆ.

4. Τὸ ὑπ' ἀριθ. 19023/10531/349/9.11.1978 ἔγγραφο τῆς ΔΤΥΝ Εὐβοίας.

5. Τὰς ἐνστάσεις τῶν Εὐαγγέλου Δημητρίου καὶ Βασιλείου Καπρῆ.

6. Τὴν ἀπὸ Δ4/11.11.1978 Εἰσήγησιν τοῦ Προϊσταμένου τοῦ Τμήματος ΠΕ καὶ Π τῆς ΔΤΥΝΕ.

7. Τὴν ὑπ' ἀριθ. 47/7.11.1978 Θέμα 4ον γνωμοδότησιν τοῦ Νομαρχικοῦ Συμβουλίου Δημ. Ἔργων Τμήματος Ν. Εὐβοίας.

Σκερθέντες κατὰ νόμον:

1. Ἐπειδὴ ἡ πρότασις τροποποιήσεως ἐγένετο διὰ τὴν διπλασίωσιν τῶν ὑφισταμένων ὁδῶν καὶ πρὸς ἀναχώρισιν τῶν κοινοχρήστων ἐκτάσεως αἰτίνας διὰ τοῦ ἤδη ἐγκεκριμένου σχεδίου ἔπρεπε νὰ προσκυρωθῶν πρὸς τὰς ἰδιοκτησίας διὰ νὰ ἀποκτηθῶν πρόσωπον ἐγκεκριμένης ὁδοῦ.

2. Ἐπειδὴ ἡ ἀπόρριψις τῆς ἐνστάσεως τοῦ Βασ. Καπρῆ μὲ τὴν ὑπ' ἀριθ. 57/1978 ἀπόφασιν τοῦ Κ.Σ. κρίνεται ὀρθὴ διότι ἡ ἰδιοκτησία του δὲν θίγεται ἀφοῦ οἱ ρυμοτομούμενες διὰ τὰς προτάσεις ἐκτάσεις εἶναι κοινοτικῆς καὶ οὐχὶ ἰδιοκτησίας του μᾶλλον δι' εὐνοεῖται καθόσον χωρὶς νὰ ὑποχρωθῆ νὰ ἀποζημιώσῃ τὴν Κοινότητα διὰ προσκύρωσιν ἐκτάσεως ἀποκτᾶ πρόσωπον ἐπὶ ἐγκεκριμένης ὁδοῦ τὸ αὐτὸ δὲ συμβαίνει καὶ μὲ τὰς ἐνστάσεις τοῦ Δημ. Καπρῆ.

Διὰ ταῦτα ἀποφασίζομεν:

Διὰ τοὺς ἐν τῷ σκεπτικῷ τῆς παρούσης ἀναφερομένους λόγους τροποποιούμεν τὸ ρυμοτομικὸν σχέδιον Δροσιάς εἰς τὰ Ο.Τ. 47Α καὶ 64Α, ὡς τοῦτο ἐμφαίνεται εἰς τὸ ἀπὸ Ὀκτωβρίου 1978 τοπογραφικὸν διάγραμμα τοῦ Πολ. Μηχανικοῦ Ἀθανασίου Καλλιώρα ἠλεγμένον καὶ θεωρημένον ὑπὸ τῆς ΔΤΥΝ Εὐβοίας ὑπὸ κλίμακα 1:500.

Ἐν Χαλκίδι: τῆ 20 Νοεμβρίου 1978

Ἐντολῇ Νομάρχου  
Ὁ Διευθυντῆς  
ΗΛΙΑΣ ΜΕΡΓΟΣ



## ΑΝΑΚΟΙΝΩΣΕΙΣ

(6)

Περί ειδοποιήσεως τῆς γενομένης παρακαταθέσεως ἀποζημιώσεως προσκυρωθέντος τμήματος παλαιᾶς καταργηθείσης δημοτικῆς ὁδοῦ κειμένης ἐν Λαυρίῳ Ἀττικῆς καὶ ἐπὶ τῆς ὁδοῦ Ἀγ. Ἀνδρέου Σουνιάδος.

Διὰ τοῦ ὑπ' ἀριθ. 1296/28.11.1978 γραμματίου συστάσεως παρακαταθήκης τοῦ Γραφείου Λαυρίου Ἀττικῆς τοῦ Ταμείου Παρακαταθηκῶν καὶ Δανείων, κατατεθέντος εἰς τὸν Συμβολαιογράφον Λαυρίου Νικόλαον Κ. Τζουμάραν διὰ τῆς ὑπ' ἀριθ. 12843/28.11.78 πράξεώς του, ὁ Ἀνδρέας Γεωργίου Βούλγαρης κατέθεσεν δραχμὰς ἑκατὸν τριάκοντα ἕξ χιλιάδας ὄγδοήκοντα (136.080) ὑπὲρ τῶν ἀναγνωρισθεσίων ἀρμοδίως ὡς δικαιούχων πρὸς ἀποζημιώσιν των, καθορισθεῖσαν διὰ τῆς ὑπ' ἀριθ. 546/1978 ἀποφάσεως τοῦ Μονομελοῦς Πρωτοδικείου Ἀθηνῶν, καταστάσης ὀριστικῆς, διὰ τὴν, ἔσσει τῆς ὑπ' ἀριθ. 91/1977 πράξεως προσκυρώσεως τμήματος παλαιᾶς καταργηθείσης δημοτικῆς ὁδοῦ κειμένης ἐν Λαυρίῳ Ἀττικῆς καὶ ἐπὶ τῆς ὁδοῦ Ἀγ. Ἀνδρέου Σουνιάδος, τοῦ Γραφείου Πολεοδομίας Διαμερίσματος Ἀνατολικῆς Ἀττικῆς τῆς Νομαρχίας Ἀττικῆς, γενομένην προσκύρωσιν τοῦ ἐν τῷ συνοδεύοντι τὴν πρᾶξιν ταύτην διαγράμματι ὑπὸ στοιχεῖα 122—123—130—131—122, ἐμβαδὸν μ<sup>2</sup> 75,60.

Ὁ πληρεξούσιος Δικηγόρος  
ΕΥΣΤ. Π. ΠΑΠΑΔΟΠΟΥΛΟΣ

(Ἀριθ. τριπλ. Ταμ. Εἰσ. Γεν. Ἐσ. Ἀθ. 84544/29.11.78)

(7)

Περί ειδοποιήσεως τῆς γενομένης παρακαταθέσεως ἀποζημιώσεως προσκυρωθέντος τμήματος παλαιᾶς καταργηθείσης δημοτικῆς ὁδοῦ, κειμένης ἐν Λαυρίῳ Ἀττικῆς καὶ ἐπὶ τῆς ὁδοῦ Ἀγ. Ἀνδρέου Σουνιάδος.

Διὰ τοῦ ὑπ' ἀριθ. 1297/28.11.1978 γραμματίου συστάσεως παρακαταθήκης τοῦ Γραφείου Λαυρίου Ἀττικῆς τοῦ Ταμείου Παρακαταθηκῶν καὶ Δανείων, κατατεθέντος εἰς τὸν Συμβολαιογράφον Λαυρίου Νικόλαον Κ. Τζουμάραν διὰ τῆς

ὑπ' ἀριθ. 12844, 28.11.78 πράξεώς του, ὁ Γεώργιος Παναγιώτου Παπαδόπουλος κατέθεσεν δραχμὰς ἑκατὸν εἴκοσιν ἑπτὰ χιλιάδας διακοσίας ἐξήκοντα (127.260) ὑπὲρ τῶν ἀναγνωρισθεσίων ἀρμοδίως ὡς δικαιούχων πρὸς ἀποζημιώσιν των, καθορισθεῖσαν διὰ τῆς ὑπ' ἀριθ. 546/1978 ἀποφάσεως τοῦ Μονομελοῦς Πρωτοδικείου Ἀθηνῶν, καταστάσης ὀριστικῆς, διὰ τὴν, ἔσσει τῆς ὑπ' ἀριθ. 91/1977 πράξεως προσκυρώσεως τμήματος παλαιᾶς καταργηθείσης δημοτικῆς ὁδοῦ κειμένης ἐν Λαυρίῳ Ἀττικῆς καὶ ἐπὶ τῆς ὁδοῦ Ἀγ. Ἀνδρέου Σουνιάδος, τοῦ Γραφείου Πολεοδομίας Διαμερίσματος Ἀνατολικῆς Ἀττικῆς τῆς Νομαρχίας Ἀττικῆς, γενομένην προσκύρωσιν τοῦ ἐν τῷ συνοδεύοντι τὴν πρᾶξιν ταύτην διαγράμματι ὑπὸ στοιχεῖα 121—122—131—132—121, ἐμβαδὸν μ<sup>2</sup> 70,70.

Ὁ πληρεξούσιος Δικηγόρος  
ΕΥΣΤ. Π. ΠΑΠΑΔΟΠΟΥΛΟΣ

(Ἀριθ. τριπλ. Ταμ. Εἰσ. Γεν. Ἐσ. Ἀθ. 84543/29.11.78)

## ΔΙΟΡΘΩΣΕΙΣ ΣΦΑΛΜΑΤΩΝ

(8)

Στὴν 600163/31.3.1978 ἀπόφαση τοῦ Ἀναπλ. Νομάρχου Ἀττικῆς Π. Δ. Πειραιῶς, ποῦ δημοσιεύθηκε στὸ 265/31.5.1978 Φ.Ε.Κ. τ. Δ', ἐπιφέρονται οἱ ἑξῆς διορθώσεις:

1) Ὁ ἀριθμὸς τῆς ἀποφάσεως ἀπὸ τὸ λανθασμένο «500163», διορθώνεται στὸ ὁρθὸ «600163».

2) Στὸ διατακτικὸ τῆς ἀποφάσεως τὸ λανθασμένο ὄνομα τοῦ ὑπομηχανικοῦ «Χρ. Παπαδοπούλου», διορθώνεται στὸ ὁρθὸ «Γ. Χρ. Παπαδοπούλου».

(Ἀπὸ τὸ Ἐθνικὸ Τυπογραφεῖο)

(9)

Στὴν 256/6.8.1978 ἀπόφαση τοῦ Νομάρχου Μικηνησίας, ποῦ δημοσιεύθηκε στὸ 505/25.9.1978 (τ. Δ') σελ. 5322, γίνεται ἡ ἀκόλουθη διόρθωση: Ἡ ἡμερομηνία αὐτῆς τῆς ἀποφάσεως ἀντὶ: «6 Αὐγούστου 1968» ἀναγράφεται στὸ ὁρθὸ «6 Αὐγούστου 1978».

(Ἀπὸ τὸ Ἐθνικὸ Τυπογραφεῖο)