



ΕΦΗΜΕΡΙΣ ΤΗΣ ΚΥΒΕΡΝΗΣΕΩΣ

ΤΗΣ ΕΛΛΗΝΙΚΗΣ ΔΗΜΟΚΡΑΤΙΑΣ

ΕΝ ΑΘΗΝΑΙΣ
ΤΗ 12 ΔΕΚΕΜΒΡΙΟΥ 1978

ΤΕΥΧΟΣ ΤΕΤΑΡΤΟΝ

ΑΡΙΘΜΟΣ ΦΥΛΛΟΥ
661

ΠΕΡΙΕΧΟΜΕΝΑ

ΑΠΑΛΛΟΤΡΙΩΣΕΙΣ

ΑΠΟΦΑΣΕΙΣ

Περί κηρύξεως ως αναδασωτέας δημόσιας δασικής εκτάσεως στη θέση "Άγιος Άθανάσιος περιφέρειας Κοινότητας Χώρας Έπαρχίας Τριφυλίας Ν. Μεσσηνίας... 1

ΑΝΑΚΟΙΝΩΣΕΙΣ

Περί ειδοποίησης για την παρακατάθεση αποζημιώσεως από αναγκαστική απαλλοτρίωση έδαφικής εκτάσεως προς διαπλάτυνση της Έθνικής οδού Ιωαννίνων—Κονίτσας (έμπροσθεν) Αερολιμένος Ιωαννίνων... 2

Περί παρακατάθεσεως αποζημιώσεως από αναγκαστική απαλλοτρίωση δια την δημιουργία Πλατείας της Κοινότητας Ροδιάς Ν. Αχαΐας... 3

ΠΟΛΕΟΔΟΜΙΑ

ΑΠΟΦΑΣΕΙΣ

Περί αναγνώρισεως της παρόδου που βρίσκεται στην οδό Πανεπιστημίου 62 στην Πάτρα ότι προϋπάρχει του έτους 1923 και ότι πρέπει να διατηρηθῆ στο Ν. Αχαΐας... 4

Περί έγκρισεως της από 7.6.1978 εκθέσεως καθορισμού ορίων οικισμού Νεοχωρακίου Νομού Φλωρίνης... 5

ΑΝΑΚΟΙΝΩΣΕΙΣ

Περί παρακατάθεσεως αποζημιώσεως εκ τακτοποίησης οικοπέδων και αναλογισμού αποζημιώσεως, γενομένων δια της υπ' αριθ. 6/1969 πράξεως του Πολεοδομικού Γραφείου Τρικάλων... 6

ΑΠΑΛΛΟΤΡΙΩΣΕΙΣ

ΑΝΑΚΟΙΝΩΣΕΙΣ

Αριθ. 1687

(1)

Περί κηρύξεως ως αναδασωτέας δημόσιας δασικής εκτάσεως στη θέση "Άγιος Άθανάσιος περιφέρειας Κοινότητας Χώρας Έπαρχίας Τριφυλίας Νομού Μεσσηνίας.

Ο ΝΟΜΑΡΧΗΣ ΜΕΣΣΗΝΙΑΣ

Έχοντας υπόψη

1. Τις διαταγές του Υπουργείου Γεωργίας αριθμός 215696/1451/9.5.77 και 204809/761/24.2.1978.
2. Τις δ/ξεις του άρθρου 117 του Συντάγματος.
3. Τη γνωμοδότηση του Συμβουλίου Δασών Νομαρχίας Μεσσηνίας αριθμός 20/15.9.1978
4. Τη γνωμοδότηση της Φιλοδασικής Έπιτροπής Καλαμάτας αριθμός 5/18.10.1978
5. Τις δ/ξεις των άρθρων 188-191 του Ν.Δ. 86/69 «περί Δασικού Κώδικος», αποφασίζουμε :

Κηρύσσουμε ως αναδασωτέα τρία (3) στρέμματα Δημόσιας Δασικής εκτάσεως στη θέση "Άγιος Άθανάσιος περιφέρειας Κοινότητας Χώρας Έπαρχίας Τριφυλίας Νομού Μεσσηνίας, της οποίας η δασική βλάστηση καταστράφηκε από πυρκαγιά που έγινε στις 27.7.1978 όπως αυτή φαίνεται στο τοπογραφικό διάγραμμα που έχει επισυναφθεί με κλίμακα 1:1000 και στοιχεία ΑΒΓΔΕΖΗΘΙΚΑΜΝΞΟΠΡΣΤΥΦΧΨΩΑΒ'Α και η οποία ορίζεται ως κατωτέρω :

Άνατολικά : Με Έθνικό δρόμο Χώρας-Πύλου και έλαιοπερίβολο Παναγιώτας Μιχαλοπούλου.

Δυτικά : Με Έθνικό δρόμο Χώρας - Πύλου.

Βόρεια : Με Έθνικό δρόμο Χώρας-Πύλου και έλαιοπερίβολο Νικολάου Αραούζου.

Νότια : Με Έθνικό δρόμο Χώρας-Πύλου και έλαιοπερίβολο Παναγιώτας Μιχαλοπούλου.

Η απόφαση αυτή να δημοσιευθεί στην Έφημερίδα της Κυβερνήσεως.

Καλαμάτα, 18 Οκτωβρίου 1978

Ο Νομάρχης
ΚΤΡ. ΣΤΕΦΑΝΑΚΟΣ

ΑΝΑΚΟΙΝΩΣΕΙΣ

Αριθ. 19193

(2)

Περί ειδοποίησης για την παρακατάθεση αποζημιώσεως από αναγκαστική απαλλοτριώση έδαφικής εκτάσεως προς διαπλάτυνση της Έθνικής οδού Ίωαννίνων — Κονίτσας (έμπροσθεν Αερολιμένος Ίωαννίνων).

Ο ΝΟΜΑΡΧΗΣ ΙΩΑΝΝΙΝΩΝ

Σύμφωνα με τις διατάξεις των άρθρων 7 και 8 του Ν.Δ. 797/1971 «περί αναγκαστικών απαλλοτριώσεων», πληροφορούμε όλους όσους : α) Έχουν δικαιώματα κυριότητας ή άλλα εμπράγματα δικαιώματα στα ακίνητα που απαλλοτριώθηκαν με την ΤΥ.547/12.1.1973 απόφαση μας (ΦΕΚ 16/23.1.1973 τ. Δ') για αναγκαστική απαλλοτριώση έδαφικής εκτάσεως προς διαπλάτυνση της Έθνικής οδού Ίωαννίνων — Κονίτσας (έμπροσθεν Αερολιμένος Ίωαννίνων), και β) έχουν εγγράψει υπόψη ή έχουν επιβάλει κατάσχεση ή με οποιοδήποτε τρόπο διεκδικούν τα απαλλοτριωθέντα ακίνητα, ότι η αποζημίωση που καθόρισε το Μονομελές Πρωτοδικείο Ίωαννίνων με την απόφαση του 112/77 για όλα τα ακίνητα η και τα υπερκείμενα αυτών που φαίνονται στο από 3.7.74 κτηματολογικό διάγραμμα και στον σχετικό κτηματολογικό πίνακα που σύνταξε ο Τοπ/χος Μηχανικός Εύαγγελος Μπάτσος και διώρησε η αρμόδια Υπηρεσία Δ.Τ.Υ.Ν. Ίωαννίνων, έχει κατατεθεί στο Ταμείο Παρακαταθηκών και Δανείων και έχει εκδοθεί το 51681/14.11.1978 γραμματίο συστάσεως παρακατάθεσης για δραχμές 167.300.

Η αποζημίωση αυτή είναι αποδοτέα στους δικαιούχους που δά αναγνωρισθούν σύμφωνα με το Νόμο.

Η ανακοίνωση αυτή να δημοσιευθεί στην Έφημερίδα της Κυβερνήσεως.

Ίωάννινα, 29 Νοεμβρίου 1978

Ο Νομάρχης
Α. ΦΩΤΟΠΟΥΛΟΣ

Αριθ. 765

(3)

Περί παρακατάθεσης αποζημιώσεως από αναγκαστική απαλλοτριώση δια την δημοτική Πλατεία της Κοινότητας Ροδιάς Ν. Αχαΐας.

Ο ΠΡΟΕΔΡΟΣ ΤΗΣ ΚΟΙΝΟΤΗΤΟΣ
ΡΟΔΙΑΣ ΤΟΥ ΝΟΜΟΥ ΑΧΑΪΑΣ

Έχων υπ' όψιν του τα άρθρα 7 και 8 του Ν.Δ. 797/1971 «περί αναγκαστικών απαλλοτριώσεων», γνωστοποιεί ότι κατέβησαν εις το έν Αίγιον Γραφείον του Ταμείου Παρακαταθηκών και Δανείων δια του υπ' αριθ. 9203/2.12.78 γραμματίου συστάσεως παρακατάθεσης το ποσόν των 93.000 δραχμών που καθορίστηκε οριστικώς με την υπ' αριθ. 32/1978 απόφαση του Έργείου Πατρών υπέρ του εικαζόμενου δικαιούχου Βλατίου Σκουρτη, ως αποζημιώσιν αναγκαστικώς απαλλοτριωθέντος ακινήτου (οικοπέδου) εικονιζόμενου εις το από 11.8.1966, συνταχθέν υπό της Τ.Υ.Δ.Κ. τοπογραφικών διαγράμματος και κτηματολογικών πινάκων, δια την δημοτική Κοινότητα Πλατείας δυνάμει της υπ' αριθ. 4/1976 αποφάσεως του Κοινοτικού Συμβουλίου Ροδιάς, έγκριθείσης δια της υπ' αριθ. Α. 17033/1976 αποφάσεως του Νομάρχου Αχαΐας, δημοσιευθείσης εις το υπ' αριθ. 141/1976 ΦΕΚ. τεύχος Δ'.

Η αποζημίωση αυτή θα αποδοθεί στο δικαιούχο που έχει αναγνωρισθῆ με νόμιμη διαδικασία.

Η ανακοίνωση αυτή να δημοσιευθῆ στην έφημερίδα της Κυβερνήσεως.

Έν Ροδίῃ τῆ 2 Δεκεμβρίου 1978

Ο Πρόεδρος
ΧΡΗΣΤΟΣ ΑΝΑΣΤΟΠΟΥΛΟΣ

ΠΟΛΕΟΔΟΜΙΑ

ΑΠΟΦΑΣΕΙΣ

Αριθ. Η. 13392

(4)

Περί αναγνώρισεως της παρόδου που βρίσκεται στην οδό Πανεπιστημίου 62 στην Πάτρα ότι προϋπάρχει του έτους 1923 και ότι πρέπει να διατηρηθῆ στο Ν. Αχαΐας.

Ο ΝΟΜΑΡΧΗΣ ΑΧΑΪΑΣ

Έχοντας υπόψη :

1. Τις διατάξεις της παρ. 4 του άρθρου 20 του από 17.7.1923 Ν.Δ. «περί Σχεδίων πόλεων κ.λπ.» καθώς και το Β.Δ. από 4.1.1924 που καθορίζει ότι το άρθρο 20 ισχύει από 1.6.1924.

2. Τις διατάξεις του Νόμου 3200/55 «περί Διοικητικής αποκεντρώσεως» και το Β.Δ. από τις 28.6.55 «περί εξαιρέσεως από την αρμοδιότητα των Νομαρχών αντικειμένων τινών αρμοδιότητος Υπουργ. Δημ. Έργων».

3. Τις διατάξεις του Ν. Δ. 1018/71 «περί τροποποιήσεως και συμπληρώσεως του Α.Ν. 314/68 «περί παροχής εις τόν Υπουργόν Βορ. Ελλάδος και τούς Νομάρχας αρμοδιοτήτων».

4. Την από 20.9.1978 αίτηση του Αθνακίου Παπαδημητροπούλου με την όποια ζητά την αναγνώριση της παρόδου της οδού Πανεπιστημίου, η όποια βρίσκεται μέσα στο σχέδιο πόλεως Πατρών, ως οδού που υπήρχε πριν από το έτος 1923.

5. Το έγγραφο αρ. Η. 11295/11.10.70 της Δ/σεως Τεχν. Υπηρεσιών Ν. Αχαΐας Τμ. Πολεοδ. Έφαρμογών, με το όποιο υποβλήθηκε τοπογραφικό διάγραμμα κ.λπ. σχετικά.

6. Τα συμβόλαια αρ. 10535/1921, 16013/1924, 1593/1932, 18080/1978 ιδιοκτησίας Παπαδημητροπούλου Αθνακίου από τα όποια προκύπτει ότι η πάροδος η όποια βρίσκεται μέσα στο σχέδιο πόλεως Πατρών στην οδό Πανεπιστημίου 62 σχηματίστηκε πριν από την ισχύ του προαναφερομένου Δ/γματος και χωρίς μεταβολή των διαστάσεων αυτής.

7. Την σύμφωνη γνώμη του Ν.Σ.Δ.Ε. που διατυπώθηκε στο αρ. 18/18/18.10.78, πρακτικό του, αποφασίζουμε :

Αναγνωρίζουμε ότι η πάροδος που βρίσκεται στην οδό Πανεπιστημίου 62 μέσα στο σχέδιο Πόλεως αυτής μεταξύ των οδών Φλωρίνης και Λαμίας σχηματίστηκε πριν το έτος 1923 και είναι διατηρητέα και εφαρμόζονται σ' αυτή όλες οι δ/ξεις που ισχύουν και για τούς έγκεικρμένους δρόμους του ρυμοτομικού σχεδίου πόλεως Πατρών στην περιοχή αυτή.

Η απόφαση αυτή να δημοσιευθῆ στην Έφημερίδα της Κυβερνήσεως.

Πάτρα, 6 Νοεμβρίου 1978

Ο Νομάρχης
ΝΙΚ. ΧΑΝΟΣ

Αρ.Φ. ΤΥ. 3785

(5)

Περί έγκρισεως από 7.6.78 εκθέσεως καθορισμού όριων οικισμού Νεοχωρακίου Νομού Φλωρίνης.

Ο ΝΟΜΑΡΧΗΣ ΦΛΩΡΙΝΗΣ

Έχοντας υπόψη :

1. Τις δ/ξεις της 35400/6.12.75 απόφασεως του Έφυπουργού Δημ. Έργων «περί του τρόπου έκκαθορισμού όριων οικισμών πρό του έτους 1923 στερουμένων σχεδίων ρυμοτομίας».

2. Την ΤΥ 506/18.2.77, απόφασή μας, με την όποία καθορίζεται ή άρμόδια Έπιτροπή καθορισμού τών όριων του οικισμού Νεοχωρακίου Φλωρίνης.

3. Την ΤΥ 3574/12.6.78 άναφορά της ΔΤΥΝ Φλωρίνης, με την όποία μās υποβλήθηκε ή από 7.6.78 έκθεση καθορισμού τών όριων του οικισμού Νεοχωρακίου Ν. Φλωρίνης, που υπάρχει πριν από το έτος 1923, με το σκαρίφημα, που έχει συνταχθεί από την άνωτέρω έπιτροπή.

4. Τή σύμφωνη γνώμη του Νομικού Συμβουλίου Δημ. Έργων Φλωρίνης, που διατυπώθηκε στο πρακτικό της 16ης Συνεδριάσεως (πρ. 130η) της 10.8.1978. Έπειδή δέν υποβλήθηκαν ένστάσεις κατά της εκθέσεως αυτής, αποφασίζουμε:

Κυρώνουμε την από 7.6.1978 έκθεση της Έπιτροπής καθορισμού τών όριων Κοινότητας Νεοχωρακίου Ν. Φλωρίνης καθώς και του Κεντρικού τμήματος αυτού, όπως συντάχθηκε από την Έπιτροπή.

Η απόφασή μας αυτή μαζί με την έκθεση της Έπιτροπής και το σκαρίφημα νά δημοσιευθούν στην Έφημερίδα της Κυβερνήσεως.

Φλώρινα, 31 Οκτωβρίου 1978

Ο Νομάρχης
Θ. ΑΣΠΑΣΙΔΗΣ

ΕΚΘΕΣΗ

Καθορισμού όριων οικισμού Νεοχωρακίου Νομού Φλωρίνης
Οι υπογεγραμμένοι :

1. Μαίρη Άλεξανδροπούλου-Παπαδέλη, Τοπογράφος Μηχανικός Δ.Ε. με σύμβαση της ΔΤΥΝ Φλωρίνης.

2. Δημήτριος Ποϋλλκος, Έργοδηγός Δ.Ε. με 7ο βαθ. της ΔΤΥΝ Φλωρίνης.

3. Άναστάσιος Λιόντης Πρόεδρος Κοινότητας Νεοχωρακίου που αποτελούμε την Έπιτροπή καθορισμού όριων του οικισμού Νεοχωρακίου που υπάρχει πριν από το έτος 1923 σύμφωνα με την υπ' αριθ. ΤΥ506/18.2.1977 απόφαση του Νομάρχη Φλωρίνης, άφου συγκεντρωθήκαμε ύστερα από πρόσκληση της πρώτης από μās στις 7 Ιουνίου, έχοντας υπόψη :

α) Την υπ' αριθ. 35400/6.12.1975 απόφαση του Έφυπουργού Δημ. Έργων «περί του τρόπου καθορισμού όριων οικισμών πρό του έτους 1923 στερουμένων σχεδίων ρυμοτομίας» και

β) Το πόρισμα από την επί τόπου μετάβασή μας την 7 Ιουνίου 1978 και εξέταση τών όριων του οικισμού, άποφασίσαμε :

Όμόφωνα την όριοθέτηση της Κοινότητας, όπως όρίζεται παρακάτω και φαίνεται στο σκαρίφημα που συνοδεύει την έκθεση αυτή, διά περιμετρικής γραμμής, που σχηματίζεται από τα κτίσματα τών ιδιοκτησιών :

1. Οικία Δημητρίου Θεοδωρλή
17. Οικία Χαραλάμπους Μαζνίκη
43. Άποθήκη Ιωάννη Κωτόπουλου
58. Οικία Μάτιδου Θεοδωρλή
62. Μανδρότοιχος Γυμναστηρίου
63. Οικία Βλαδίμηρου Παράσγου
118. Νερόμυλος
185. Οικία Νικολάου Κωτόπουλου
181. Οικία Γεωργίου Κωτόπουλου
176. Νερόμυλος
175. Οικία Παντελή Ηλαγιάντση
146. Οικία Σταύρου Μαρκόπουλου
135. Οικία Ευαγγέλου Λιόντη
114. Οικία Γεωργίου Σαπρανίδη
111. Σταυλοαχυρώνα Ήλια Κωτόπουλου
102. Οικία Στυλιανού Σαπρανίδη
77. Οικία Σωκράτη Σιάγκα


Σάν όρια του κεντρικού τμήματος του οικισμού καθορίζονται τα παρακάτω, όπως όρίζονται διά περιικής γραμμής στο σκαρίφημα από τα κτίσματα τών ιδιοκτησιών :

8. Οικία Κων/νου Πετράκη
9. Οικία Παντελή Τσολοπάνη
12. Οικία Χρίστου Άθανασίου
19. Οικία Χρίστου Σοβισλή
34. Οικία Βασιλείου Μαυρουδή
47. Οικία Ζηνοβίου Ζαέκη
69. Οικία Ιωάννη Πετρίδη
75. Οικία Παντελή Ντόντου
193. Οικία Νικολάου Ιωάννου
168. Οικία Ιωάννη Μπίρου
164. Οικία Ζηνοβίου Ντόντου
153. Οικία Πασχαλιās Ντόντου
141. Οικία Τραξιανού Λιάσου
131. Κατάστημα Παναγιώτη Βουλγαράκη
122. Οικία Κων/νου Μιχαηλίδη
113. Οικία Χαραλάμπους Σαπρανίδη
107. Οικία Ζήνας Ιορδανίδου
96. Οικία Άβραμ Γεωργιάδη

Φλώρινα, 7 Ιουνίου 1978

Η Έπιτροπή
Μαίρη Άλεξανδροπούλου-Παπαδέλη, Δημήτριος Ποϋλλκος
Άναστάσιος Λιόντης

Έθεωρήθη
Ο Δ/ντής Τ.Υ.Ν. Φλωρίνης
ΕΛΕΝΗ ΑΚΡΙΤΙΔΟΥ

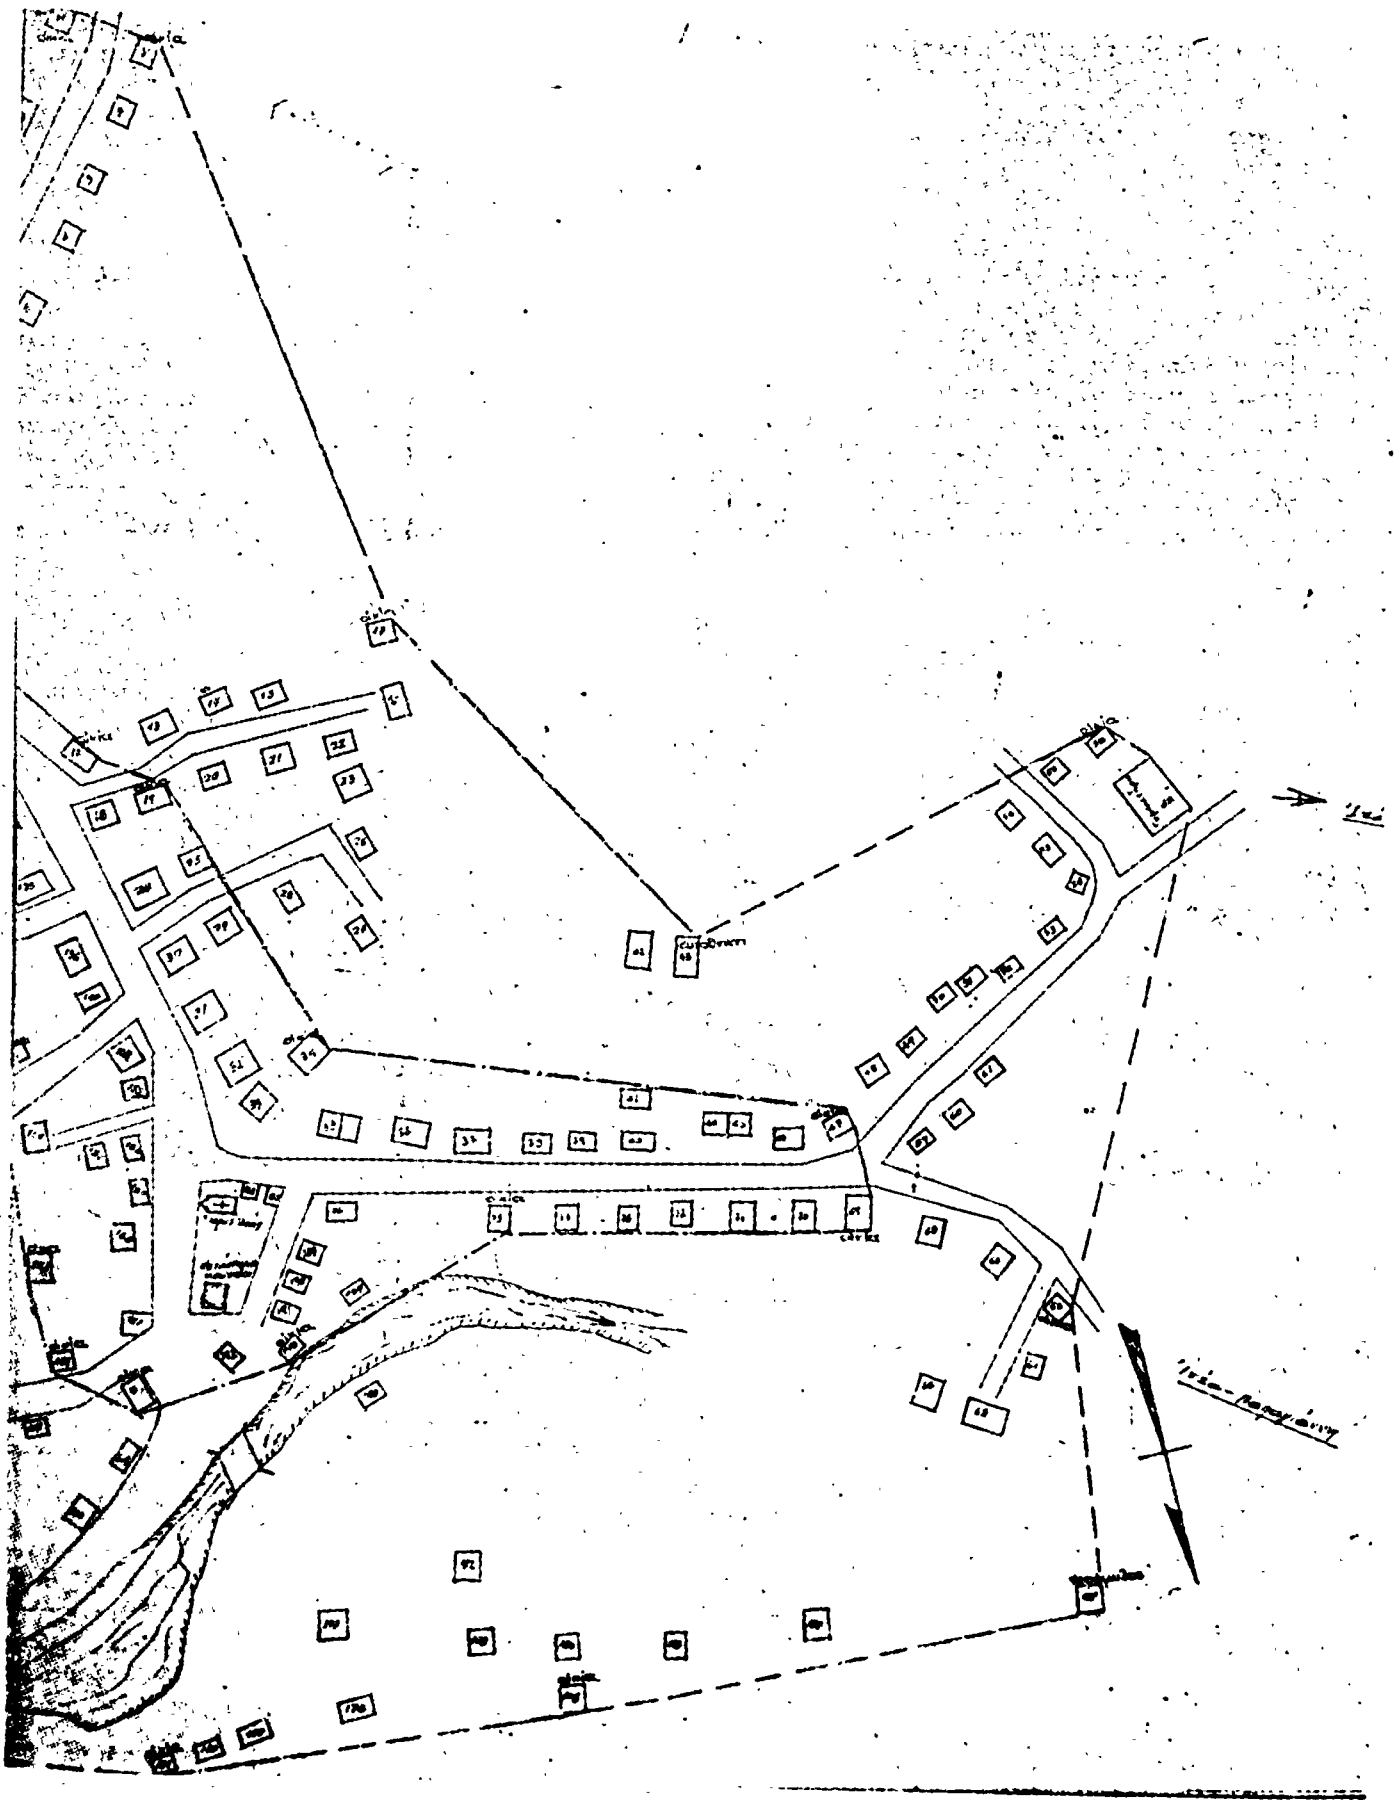

ΑΝΑΚΟΙΝΩΣΕΙΣ

(6)

Περί παρακαταθέσεως αποζημιώσεως εν τακτοποιήσεως οικοπέδων και αναλογισμού αποζημιώσεως, γυνομένων δια της υπ' αριθμ. 6/1969 πράξεως του Πολεοδομικού Γραφείου Τρικάλων.

Ο Δημήτριος Κων/νου Λαναράς, κάτοικος Τρικάλων οδός Ηπείρου αριθμ. 17, επισπεύδων τήν, δια της υπ' αριθμ. 6/1969 πράξεως τακτοποιήσεως και αναλογισμού αποζημιώσεως του Πολεοδομικού Γραφείου Τρικάλων, τακτοποίησιν τών επί τών οδών «Πελέκη και Νταή» κειμένων ιδιοκτησιών, φέρομεν εις γνώσιν τών : 1) Δημητρίου Κων. Βάγια και 2) Νικολάου Κων. Βάγια, κατοίκων Τρικάλων οδός Ηπείρου αριθμ. 15, αναγνωρισθέντων δια της υπ' αριθμ. 416/1978 αποφάσεως του Μονομελοῦς Πρωτοδικείου Τρικάλων δικαιούχων αποζημιώσεως τών εν τῇ υπ' αριθμ. 6/1969 πράξει του αρμοδίου Πολεοδομικού Γραφείου, Τρικάλων και τῶ συνημμένῳ αὐτῷ διαγράμματι ἐμφαινομένων ὑπὸ στοιχεῖα 53-55-55'-51-53 λόγω προσκυρώσεως και 55'-51'-51-55' λόγω ρυμοτομίας τεμαχίων οικοπέδου, συνολικοῦ ἐμβαδοῦ 42,86 μ2 δι' ἡν ἔκτασιν ὑποχρεοῦμαι ν' απο-

ζημιώσω αὐτούς, ὡς και παντὸς ἑτέρου τυχόν ἀξιούντος δικαίωμά τι, ὅτι μετὰ τὸν διὰ τῆς υπ' αριθμ. 620/1977 ἀποφάσεως του Μονομελοῦς Πρωτοδικείου Τρικάλων γενομένον καθορισμὸν τῆς Προσωρινῆς τιμῆς μονάδος ἀποζημιώσεως τών εν τῇ ρηθείσῃ πράξει διαλαμβανομένων τεμαχίων οικοπέδων εις δραχμὰς χιλίας πεντακοσίας (1.500) κατὰ τ.μ. κατέθεσα τήν ὑπὲρ αὐτῶν και διὰ τήν ἄνω οἰκοπεδικήν των ἔκτασιν ἀναλογοῦσαν ἀποζημίωσιν ἐκ δραχμῶν ἑξήκοντα τεσσάρων χιλιάδων τριακοσίων δραχμῶν (64.300) εις τὸ ἐν Τρικάλαις Γραφεῖον του «Ταμείου Παρακαταθηκῶν και Δανείων» διὰ του υπ' αριθμ. 15166/28.11.1978 γραμματίου συστάσεως παρακαταθήκης αὐτοῦ, ἀποδοτέαν εις τοὺς διὰ τῆς ὡς εἴρηται υπ' αριθμ. 416/1978 ἀποφάσεως του Μονομελοῦς Πρωτοδικείου Τρικάλων ἀναγνωρισθέντας δικαιούχους και ὅτι κατέθεσα τὸ ἄνω γραμμάτιον εις τὸν συμβολαιογράφον Τρικάλων Ἰωάννη Παπαμιχαήλ, συνταγείσης τῆς υπ' αριθμ. 19731/29.11.1978 πράξεώς του, παρ' οὗ δύνανται ν' ἀναλάβωσι τοῦτο πρὸς εἰσπραξίν τῆς κατὰ τ' ἄνω παρακατατεθείσης ὑπὲρ αὐτῶν ἀποζημιώσεως. (Αριθ. τρ. Α' Ταμείου Εἰσ. Ἀθηνῶν 55377/6.12.78).

Ο Πληρεξούσιος Δικηγόρος
ΚΩΝ. ΑΝΑΓΝΩΣΤΟΠΟΥΛΟΣ