



ΕΦΗΜΕΡΙΣ ΤΗΣ ΚΥΒΕΡΝΗΣΕΩΣ

ΤΗΣ ΕΛΛΗΝΙΚΗΣ ΔΗΜΟΚΡΑΤΙΑΣ

ΕΝ ΑΘΗΝΑΙΣ
ΤΗ 20 ΔΕΚΕΜΒΡΙΟΥ 1978

ΤΕΥΧΟΣ ΤΕΤΑΡΤΟΝ

ΑΡΙΘΜΟΣ ΦΥΛΑΚΟΥ
675

ΠΕΡΙΕΧΟΜΕΝΑ

ΔΙΑΤΑΓΜΑΤΑ

- Περί δημιουργίας ζώνης παραλίας εις θέσιν «ΑΜΜΟΥΔΑΡΑ» Αγίου Νικολάου Μιραμπέλλου Νομού Λασιθίου, πρὸ ἰδιοκτησίας Ἰωάννου Τζώρτζη. 1
- Περί δημιουργίας ζώνης παραλίας εις τὴν περιοχὴν Ἀρχαυέστικων καὶ Δρεπάνου Νομοῦ Ἀχαΐας, ἔμπροσθεν τῆς ἰδιοκτησίας τῆς Α.Ε. ΤΙΤΑΝ. 2
- Περί δημιουργίας ζώνης παραλίας εις τὴν θέσιν «ΜΙΚΡΟ ΒΑΘΥ» περιοχῆς Κριτσῆς Νομοῦ Λασιθίου. 3
- Περί δημιουργίας ζώνης παραλίας εις τὴν θέσιν «ΦΕΡΜΑ» Κοινότητος Ἀγίου Ἰωάννου Ἱεροπέτρας Νομοῦ Λασιθίου, πρὸ ἰδιοκτησίας Ἐμμανουὴλ Περαντώνη. 4

ΑΠΑΛΛΟΤΡΙΩΣΕΙΣ

ΑΠΟΦΑΣΕΙΣ

- Περί κηρύξεως ἀναγκαστικῆς ἀπαλλοτριώσεως στὴν περιοχὴ Ἀγίας Αἰκατερίνης Πατρῶν, γιὰ τὴ στεγαστικὴ ἀποκατάσταση παρατηρηματιῶν οἰκογενειῶν. 5
- Περί κηρύξεως ἀναγκαστικῆς ἐκτάσεως ἐμβαδῶ 5 στρεμμάτων στὴ θάλασσά Χώρα Νιτάραλα περιφέρειας Δήμου Μαρκοπούλου — Μεσογαίας λόγω πυρκαγιᾶς. 6

ΑΝΑΚΟΙΝΩΣΕΙΣ

- Περί παρακαταθέσεως ἀποζημιώσεως γιὰ ἀπαλλοτρίωση ἀκινήτων γιὰ τὴν κατασκευή τῆς κεντρικῆς ἀρτηρίας Κρήτης, τμήμα Χώρα Κουταρατζῆ — ὄρια Νομῶν Ἡρακλείου — Λασιθίου. 7
- Περί παρακαταθέσεως ἀποζημιώσεως γιὰ ἀπαλλοτρίωση ἀκινήτων γιὰ τὴν δημιουργία τῆς τεχνητῆς λίμνης Μέρνου. 8

ΠΟΛΕΟΔΟΜΙΑ

ΑΠΟΦΑΣΕΙΣ

- Περί καθορισμοῦ ὁρίων οἰκισμοῦ Ἡρακλείας Κοινότητος τοῦ Δήμου Ἡρακλείας στὸ Ν. Σερρών. 9
- Περί καθορισμοῦ ὁριστικῆς στάθμης ὁδῶ καὶ προϋπάρχοντος τοῦ ἔτους 1923 μεταξύ τῶν ὁδῶν Ἀθήρας καὶ Σαμουήλ στὴ Λαμία. 10

ΔΙΑΤΑΓΜΑΤΑ

(1)

Περί δημιουργίας ζώνης παραλίας εις θέσιν «ΑΜΜΟΥΔΑΡΑ» Αγίου Νικολάου Μιραμπέλλου Νομοῦ Λασιθίου, πρὸ ἰδιοκτησίας Ἰωάννου Τζώρτζη.

Ο ΠΡΟΕΔΡΟΣ

ΤΗΣ ΕΛΛΗΝΙΚΗΣ ΔΗΜΟΚΡΑΤΙΑΣ

Ἐχοντες ὑπ' ὄψει: 1) τὰς διατάξεις τοῦ ἀρθροῦ 6 τοῦ Α.Ν. 2344/1940 «περὶ αἰγιαλοῦ καὶ παραλίας», 2) τὰς διατάξεις τοῦ Ν. 400/1976 «περὶ Ὑπουργικοῦ Συμβουλίου καὶ Ὑπουργείων», 3) τὴν ὑπ' ἀριθ. 135/29.7.1974 πράξιν τοῦ Ὑπουργικοῦ Συμβουλίου «περὶ συστάσεως Τριμελοῦς ἐξ Ὑπουργῶν Ἐπιτροπῆς», 4) τὴν ὑπ' ἀριθ. 221/2.3.1978 πράξιν τῆς Τριμελοῦς ἐξ Ὑπουργῶν Ἐπιτροπῆς, 5) τὴν ὑπ' ἀριθ. Δ.376/932/26.5.1978 κοινὴν ἀπόφασιν τοῦ Πρωθυπουργοῦ καὶ τοῦ Ὑπουργοῦ τῶν Οἰκονομικῶν «περὶ ἀναθέσεως ἀρμοδιοτήτων εἰς τοὺς Ὑφυπουργοὺς Οἰκονομικῶν» καὶ 6) τὴν ὑπὸ τοῦ Γενικοῦ Ἐπιτελείου Ναυτικοῦ, διατυπωθεῖσιν διὰ τοῦ ὑπ' ἀριθ. Φ.187.2/380/77/12.7.77 ἐγγράφου του, σύμφωνα γινώμεν, προτάσει τοῦ Ὑφυπουργοῦ Οἰκονομικῶν, ἀποφασίζομεν:

Ἄρθρον μόνον.

Ἐγκρίνομεν πρὸς προσαύξησιν τοῦ αἰγιαλοῦ, τὴν δημιουργίαν ζώνης παραλίας εἰς τὴν θέσιν «ΑΜΜΟΥΔΑΡΑ» Αγίου Νικολάου Μιραμπέλλου Νομοῦ Λασιθίου, πρὸ ἰδιοκτησίας Ἰωάννου Τζώρτζη, ὡς ἡ ὁμογραμμὴ ταύτης καθορίσθη ὑπὸ τῆς κατὰ τὸ ἀρθρον 5 τοῦ Α.Ν. 263/1968 Ἐπιτροπῆς καὶ εἰκονίζεται εἰς τὸ ἀπὸ Μαρτίου 1977 καὶ ὑπὸ κλίμακα 1:500 τοπογραφικὸν διάγραμμα τοῦ Τοπογράφου Μηχανικοῦ Σταύρου Καναβάκη, ὅπερ ἐθεωρήθη τὴν 21.3.1977 ὑπὸ τῆς Διευθύνσεως Τεχνικῶν Ὑπηρεσιῶν Νομοῦ Λασιθίου καὶ συνοδεύει τὴν ἀπὸ 23.3.1977 σχετικὴν ἐκθεσιν τῆς προαναφερθείσης Ἐπιτροπῆς.

Είς τόν Υφυπουργόν Οικονομικών ανατίθεμεν τήν δημοσίευσιν και εκτέλεσιν του παρόντος Διατάγματος.

Εν Αθήναις τῇ 8 Δεκεμβρίου 1978

Ο ΠΡΟΕΔΡΟΣ ΤΗΣ ΔΗΜΟΚΡΑΤΙΑΣ
ΚΩΝΣΤΑΝΤΙΝΟΣ Δ. ΤΣΑΤΣΟΣ

Ο ΥΦΥΠΟΥΡΓΟΣ ΟΙΚΟΝΟΜΙΚΩΝ
ΠΑΝΑΓΙΩΤΗΣ ΜΠΟΚΟΒΟΣ

(2)

Περί δημιουργίας ζώνης παραλίας εις τήν περιοχήν Ἀραχωβίτικων και Δρεπάνου Νομοῦ Ἀχαΐας, ἐμπροσθεν τῆς ἰδιοκτησίας τῆς Α.Ε. «ΤΙΤΑΝ».

Ο ΠΡΟΕΔΡΟΣ
ΤΗΣ ΕΛΛΗΝΙΚΗΣ ΔΗΜΟΚΡΑΤΙΑΣ

Ἐχόντες ὑπ' ὄψει: 1) τὰς διατάξεις τοῦ ἀρθροῦ 6 τοῦ Α.Ν. 2344/1940 «περὶ αἰγιαλοῦ και παραλίας», 2) τὰς διατάξεις τοῦ Ν. 400/1976 «περὶ Ὑπουργικοῦ Συμβουλίου και Ὑπουργείων», 3) τὴν ὑπ' ἀριθ. 135/29.7.1974 πρᾶξιν τοῦ Ὑπουργικοῦ Συμβουλίου «περὶ συστάσεως Τριμελοῦς ἐξ Ὑπουργῶν Ἐπιτροπῆς», 4) τὴν ὑπ' ἀριθ. 1082/14.9.1978 πρᾶξιν τῆς Τριμελοῦς ἐξ Ὑπουργῶν Ἐπιτροπῆς, 5) τὴν ὑπ' ἀριθ. Δ. 3676/932/26.5.78 κοινὴ ἀπόφασιν τοῦ Πρωθυπουργοῦ και τοῦ Ὑπουργοῦ τῶν Οἰκονομικῶν «περὶ ἀναθέσεως ἀρμοδιοτήτων εἰς τοὺς Ὑφυπουργοὺς Οἰκονομικῶν», 6) τὴν ὑπὸ τοῦ Γενικοῦ Ἐπιτελείου Ναυτικοῦ διατυπωθεῖσαν διὰ τοῦ ὑπ' ἀριθ. Φ.187.2/153/78/11.3.78 ἐγγράφου του, συμφωνον γνώμην, προτάσει τοῦ Ὑφυπουργοῦ Οἰκονομικῶν, ἀποφασίζομεν:

Ἄρθρον Μόνον

Ἐγκρίνομεν, πρὸς προσαύξησιν τοῦ αἰγιαλοῦ, τὴν δημιουργίαν ζώνης παραλίας εἰς τὴν περιοχήν Ἀραχωβίτικων και Δρεπάνου Νομοῦ Ἀχαΐας, ἐμπροσθεν τῆς ἰδιοκτησίας τῆς Α.Ε. «ΤΙΤΑΝ», ὡς ἡ ὀριογραμμὴ ταύτης καθωρίσθη ὑπὸ τῆς κατὰ τὸ ἀρθρον 5 τοῦ Α.Ν. 263/1968 Ἐπιτροπῆς και εἰκονίζεται εἰς τὸ ἀπὸ 20.7.1976 και ὑπὸ κλίμακα 1:500 τοπογραφικὸν διάγραμμα τῆς Ἐρσης Γιατρά, Τοπογράφου Μηχανικοῦ τῆς Δ/σεως Τεχνικῶν Ὑπηρεσιῶν τοῦ Ὑπουργείου Οἰκονομικῶν, ὅπερ ἐθεωρήθη τὴν 20.7.1976 ὑπὸ τοῦ Προϊσταμένου τῆς ἰδίας ὡς ἀνω Δ/σεως και συνοδεύει τὴν ἀπὸ 15.11.1977 σχετικὴν ἐκθεσιν τῆς προαναφερθείσης Ἐπιτροπῆς.

Εἰς τόν Ὑφυπουργόν Οἰκονομικῶν ανατίθεμεν τὴν δημοσίευσιν και εκτέλεσιν τοῦ παρόντος Διατάγματος.

Εν Αθήναις τῇ 8 Δεκεμβρίου 1978

Ο ΠΡΟΕΔΡΟΣ ΤΗΣ ΔΗΜΟΚΡΑΤΙΑΣ
ΚΩΝΣΤΑΝΤΙΝΟΣ Δ. ΤΣΑΤΣΟΣ

Ο ΥΦΥΠΟΥΡΓΟΣ ΟΙΚΟΝΟΜΙΚΩΝ
ΠΑΝΑΓΙΩΤΗΣ ΜΠΟΚΟΒΟΣ

(3)

Περί δημιουργίας ζώνης παραλίας εἰς τὴν θέσιν «ΜΙΚΡΟ ΒΑΘΥ» περιοχῆς Κριτσᾶς Νομοῦ Λασιθίου.

Ο ΠΡΟΕΔΡΟΣ
ΤΗΣ ΕΛΛΗΝΙΚΗΣ ΔΗΜΟΚΡΑΤΙΑΣ

Ἐχόντες ὑπ' ὄψει: 1) τὰς διατάξεις τοῦ ἀρθροῦ 6 τοῦ Α.Ν. 2344/1940 «περὶ αἰγιαλοῦ και παραλίας», 2) τὰς διατάξεις τοῦ Ν. 400/1976 «περὶ Ὑπουργικοῦ Συμβουλίου και Ὑπουργείων», 3) τὴν ὑπ' ἀριθ. 135/29.7.1974 πρᾶξιν τοῦ Ὑπουργικοῦ Συμβουλίου «περὶ συστάσεως Τριμελοῦς ἐξ Ὑπουργῶν Ἐπιτροπῆς», 4) τὴν ὑπ' ἀριθ. 1081/14.9.78 πρᾶξιν τῆς Τριμελοῦς ἐξ Ὑπουργῶν Ἐπιτροπῆς, 5) τὴν ὑπ' ἀριθ. Δ. 3676/932/26.5.78 κοινὴ ἀπόφασιν τοῦ Πρωθυπουργοῦ και τοῦ Ὑπουργοῦ τῶν Οἰκονομικῶν «περὶ ἀναθέσεως ἀρμοδιοτήτων εἰς τοὺς Ὑφυπουργοὺς Οἰκονομικῶν», 6) τὴν ὑπὸ τοῦ Γενικοῦ Ἐπιτελείου Ναυτικοῦ δια-

τυπωθεῖσαν διὰ τοῦ ὑπ' ἀριθ. Φ.187.2/50/78/27.1.78 ἐγγράφου του, συμφωνον γνώμην, προτάσει τοῦ Ὑφυπουργοῦ Οἰκονομικῶν, ἀποφασίζομεν:

Ἄρθρον Μόνον

Ἐγκρίνομεν, πρὸς προσαύξησιν τοῦ αἰγιαλοῦ, τὴν δημιουργίαν ζώνης παραλίας εἰς τὴν θέσιν «ΜΙΚΡΟ ΒΑΘΥ» περιοχῆς Κριτσᾶς Νομοῦ Λασιθίου, ὡς ἡ ὀριογραμμὴ ταύτης καθωρίσθη ὑπὸ τῆς κατὰ τὸ ἀρθρον 5 τοῦ Α.Ν. 263/1968 Ἐπιτροπῆς και εἰκονίζεται εἰς τὸ ἀπὸ 11.11.76 και ὑπὸ κλίμακα 1:500 τοπογραφικὸν διάγραμμα τοῦ Πολιτικοῦ Μηχανικοῦ Ἐμμανουὴλ Δημοπούλου, ὅπερ ἐθεωρήθη τὴν 22.9.78 ὑπὸ τῆς Διευθύνσεως Τεχνικῶν Ὑπηρεσιῶν Νομοῦ Λασιθίου και συνοδεύει τὴν ἀπὸ 22.9.77 σχετικὴν ἐκθεσιν τῆς προαναφερθείσης Ἐπιτροπῆς.

Εἰς τόν Ὑφυπουργόν Οἰκονομικῶν ανατίθεμεν τὴν δημοσίευσιν και εκτέλεσιν τοῦ παρόντος Διατάγματος.

Εν Αθήναις τῇ 8 Δεκεμβρίου 1978

Ο ΠΡΟΕΔΡΟΣ ΤΗΣ ΔΗΜΟΚΡΑΤΙΑΣ
ΚΩΝΣΤΑΝΤΙΝΟΣ Δ. ΤΣΑΤΣΟΣ

Ο ΥΦΥΠΟΥΡΓΟΣ ΟΙΚΟΝΟΜΙΚΩΝ
ΠΑΝΑΓΙΩΤΗΣ ΜΠΟΚΟΒΟΣ

(4)

Περί δημιουργίας ζώνης παραλίας εἰς τὴν θέσιν «ΦΕΡΜΑ» Κοινότητος Ἁγίου Ἰωάννου Ἱεραπέτρας Νομοῦ Λασιθίου, πρὸ ἰδιοκτησίας Ἐμμανουὴλ Περαντῶν.

Ο ΠΡΟΕΔΡΟΣ
ΤΗΣ ΕΛΛΗΝΙΚΗΣ ΔΗΜΟΚΡΑΤΙΑΣ

Ἐχόντας ὑπ' ὄψει: 1) τὰς διατάξεις τοῦ ἀρθροῦ 6 τοῦ Α.Ν. 2344/1940 «περὶ αἰγιαλοῦ και παραλίας», 2) τὰς διατάξεις τοῦ Ν. 400/1976 «περὶ Ὑπουργικοῦ Συμβουλίου και Ὑπουργείων», 3) τὴν ὑπ' ἀριθμ. 135/29.7.1974 πρᾶξιν τοῦ Ὑπουργικοῦ Συμβουλίου «περὶ συστάσεως Τριμελοῦς ἐξ Ὑπουργῶν Ἐπιτροπῆς», 4) τὴν ὑπ' ἀριθ. 139/9.2.1978 πρᾶξιν τῆς Τριμελοῦς ἐξ Ὑπουργῶν Ἐπιτροπῆς, 5) τὴν ὑπ' ἀριθ. Π.3676/932/26.5.78 κοινὴ ἀπόφασιν τοῦ Πρωθυπουργοῦ και τοῦ Ὑπουργοῦ τῶν Οἰκονομικῶν «περὶ ἀναθέσεως ἀρμοδιοτήτων εἰς τοὺς Ὑφυπουργοὺς Οἰκονομικῶν», και 6) τὴν ὑπὸ τοῦ Γενικοῦ Ἐπιτελείου Ναυτικοῦ διατυπωθεῖσαν διὰ τοῦ ὑπ' ἀριθ. Φ.187.2/664/77/15.12.1977 ἐγγράφου του, συμφωνον γνώμην, προτάσει τοῦ Ὑφυπουργοῦ Οἰκονομικῶν, ἀποφασίζομεν:

Ἄρθρον μόνον.

Ἐγκρίνομεν, πρὸς προσαύξησιν τοῦ αἰγιαλοῦ, τὴν δημιουργίαν ζώνης παραλίας εἰς τὴν θέσιν «ΦΕΡΜΑ» Κοινότητος Ἁγίου Ἰωάννου Ἱεραπέτρας Νομοῦ Λασιθίου, πρὸ ἰδιοκτησίας Ἐμμανουὴλ Περαντῶν, ὡς ἡ ὀριογραμμὴ ταύτης καθωρίσθη ὑπὸ τῆς κατὰ τὸ ἀρθρον 5 τοῦ Α.Ν. 263/1968 Ἐπιτροπῆς και εἰκονίζεται εἰς τὸ ὑπὸ κλίμακα 1 : 500 τοπογραφικὸν διάγραμμα τοῦ Ἀγρ. Τοπογράφου Μηχανικοῦ Νικολάου Ι. Περάκη, ὅπερ ἐθεωρήθη τὴν 15.2.77 ὑπὸ τῆς Διευθύνσεως Τεχνικῶν Ὑπηρεσιῶν Νομοῦ Λασιθίου και συνοδεύει τὴν ἀπὸ 15.2.1977 σχετικὴν ἐκθεσιν τῆς προαναφερθείσης Ἐπιτροπῆς.

Εἰς τόν Ὑφυπουργόν Οἰκονομικῶν ανατίθεμεν τὴν δημοσίευσιν και εκτέλεσιν τοῦ παρόντος Διατάγματος.

Εν Αθήναις τῇ 8 Δεκεμβρίου 1978

Ο ΠΡΟΕΔΡΟΣ ΤΗΣ ΔΗΜΟΚΡΑΤΙΑΣ
ΚΩΝΣΤΑΝΤΙΝΟΣ Δ. ΤΣΑΤΣΟΣ

Ο ΥΦΥΠΟΥΡΓΟΣ ΟΙΚΟΝΟΜΙΚΩΝ
ΠΑΝΑΓΙΩΤΗΣ ΜΠΟΚΟΒΟΣ

ΑΠΑΛΛΟΤΡΙΩΣΕΙΣ

Αριθ. 1527

(6)

ΑΠΟΦΑΣΕΙΣ

Αριθ. Υ. 1863/4823

(5)

Περί κηρύξεως αναγκαστικής απαλλοτριώσεως στην περιοχή Αγίας Αικατερίνης Πατρών, για τη στεγαστική αποκατάσταση παραπηγματούχων οικογενειών.

ΟΙ ΥΠΟΥΡΓΟΙ
ΟΙΚΟΝΟΜΙΚΩΝ ΚΑΙ ΚΟΙΝΩΝΙΚΩΝ ΥΠΗΡΕΣΙΩΝ

Έχοντας υπόψη :

1. Τις διατάξεις του Ν.Δ. 797/71 «περί αναγκαστικών απαλλοτριώσεων», σε συνδυασμό με τις διατάξεις του Β. Δ/τος 139/1971 «περί της αρμοδιότητος των Νομαρχών προς κήρυξιν αναγκαστικών τινών απαλλοτριώσεων».

2. Τις διατάξεις του άρθρου 13 του Β. Δ/τος 775/1964 «περί κωδικοποιήσεως διατάξεων περί Λαϊκής κατοικίας», αποφασίζουμε :

Κηρύσσουμε, λόγω δημόσιας ωφέλειας και ειδικότερα για τη στεγαστική αποκατάσταση παραπηγματούχων οικογενειών στην περιοχή Αγίας Αικατερίνης Πατρών την αναγκαστική απαλλοτρίωση έκτασεως 7.622μ², που φαίνεται με τους αριθμούς 1,2,3,4,5,6,7,8,9,10,11,12,13,14,15,16, 17,18,19,20,21,22,23,24,25,26,27,28, 29, 1 στο αριθμ. σχεδ. 554/2 του μηνός Ιουλίου 1978 κτηματολογικό διάγραμμα της Γενικής Δ/σεως Οικισμού του Υπουργείου Δημοσίων Έργων, και στον αντίστοιχο κτηματολογικό πίνακα, εξαιρέσει της έκτασεως που περιλαμβάνεται στην ανωτέρω έκταση και σημειούται δια των αριθμών 30,31, 32,33,34,35,36,37,38,39,40,41,30.

Στην έκταση που απαλλοτριώνεται προβάλλουν δικαιώματα κυριότητας οι Αικατερίνη Αγγελοπούλου, Γεωργία Αθανασίου, Χρίστος Αλεξόπουλος κ.λπ.

Η απαλλοτρίωση κηρύσσεται υπέρ του Δημοσίου και με δαπάνη του.

Η απόφαση αυτή να δημοσιευθεί στην Έφημερίδα της Κυβερνήσεως.

Αθήναι 11 Δεκεμβρίου 1978

ΟΙ ΥΠΟΥΡΓΟΙ

ΟΙΚΟΝΟΜΙΚΩΝ

ΚΟΙΝΩΝΙΚΩΝ ΥΠΗΡΕΣΙΩΝ

ΠΑΝΑΓΙΩΤΗΣ ΜΠΟΚΟΒΟΣ

ΑΝΝΑ ΣΥΝΟΔΙΝΟΥ

Περί κηρύξεως αναδασωτέας έκτασεως έμβραδου (5) στρ/των στη θέση Χώνι Ντάγκλα περιφέρειας Δήμου Μαρκοπούλου -Μεσογαίας λόγω πυρκαγιάς.

Ο ΝΟΜΑΡΧΗΣ ΑΤΤΙΚΗΣ

ΔΙΑΜΕΡΙΣΜΑ ΑΝΑΤΟΛΙΚΗΣ ΑΤΤΙΚΗΣ

Έχοντας υπόψη :

1. Την παρ. 1 του άρθρου 191 του Ν.Δ.86/69 «περί Δασικού Κώδικος», σε συνδυασμό με το άρθρο 5 του Ν.Δ. 1147/1972 «περί Διοικήσεως της μείζονος Πρωτεύουσας».

2. Τα άρθρα 188 έως 205 του Ν.Δ. 86/69 «περί Δασικού Κώδικος».

3. Τα άρθρα 24 παρ. 1 και 117 παρ. 3 του Συντάγματος 1975.

4. Την αριθ. 4640/8.5.78 αναφορά του Δασαρχείου Πεντέλης, με την οποία προτείνεται η κήρυξη ως αναδασωτέας της έκτασεως που κάηκε κατά το έτος 1977 στη θέση Χώνι Ντάγκλα περιφέρειας Δήμου Μαρκοπούλου Μεσογαίας, για την προστασία και ανάπτυξη της δασικής βλαστήσεως.

5. Την αριθ. 22/26.10.78 γνωμοδότηση της Φιλοδασικής Επιτροπής του Δ/τος Αν. Αττικής υπέρ της κηρύξεως ως αναδασωτέας της εν λόγω έκτασεως.

6. Την αριθ. 28/1.11.78 γνωμοδότηση του Συμβουλίου Δασών, αποφασίζουμε :

Κηρύσσουμε αναδασωτέα για λόγους αναπτύξεως της χαμένης δασικής βλαστήσεως, καθώς και εξωραϊστικούς υγιεινής και διατηρήσεως της δασικής μορφής, έκταση (5) στρ/των στη θέση Χώνι Ντάγκλα περιφέρειας Δήμου Μαρκοπούλου που κάηκε κατά την 25.8.77 αλλά δεν απέβαλε εκ του λόγου αυτού το δασικό χαρακτήρα που είχε πριν από την καταστροφή (άρθρον 117 του Συντάγματος).

Η ανωτέρω έκταση ορίζεται :

Ανατολικώς : Άγροι διαφόρων.

Δυτικώς : Δημόσια δασική έκταση.

Βορείως : Άγροι διαφόρων.

Νοτίως : Δημόσια δασική έκταση.

και φαίνεται στο από 8.5.78 πρόχειρο διάγραμμα, που συνοδεύει την απόφαση αυτή.

Η απόφαση αυτή να δημοσιευθεί στην Έφημερίδα της Κυβερνήσεως.

Αγ. Παρρασκευή, 8 Νοεμβρίου 1978

Ο Αναπληρωτής Νομάρχης
ΝΙΚΗΤΑΣ ΚΩΒΑΙΟΣ

ΑΝΑΚΟΙΝΩΣΕΙΣ

Αρ.φ. Β2/6475/Φ.27Δ

(7)

Περί παρακαταθέσεως αποζημιώσεως για άπαλλοτριώση ακινήτων για την κατασκευή της κεντρικής αρτηρίας Κρήτης, τμήμα Χάνι Κουτουρατζά-δρια Νομών Ήρακλείου-Λασιθίου.

Ο ΥΠΟΥΡΓΟΣ ΔΗΜΟΣΙΩΝ ΕΡΓΩΝ

Έχοντας υπόψη τα άρθρα 7 και 8 του Ν.Δ. 797/1971 «περί αναγκαστικών άπαλλοτριώσεων» γνωστοποιούμε σε όσους έχουν ή διεκδικούν δικαιώματα κυριότητας σε ακίνητα που άπαλλοτριώθηκαν αναγκαστικά με τη Δ. 220/228/75 κοινή απόφαση των Ύπουργών Οικονομικών και Δημοσίων Έργων (ΦΕΚ 54/75 τ.Δ') για την κατασκευή της κεντρικής αρτηρίας Κρήτης, τμήμα Χάνι Κουτουρατζά-δρια Νομών Ήρακλείου-Λασιθίου, καθώς και τους ένυποθηκους δανειστές και τους τρίτους γενικά διεκδικητές των αριθ. κ.π. 3374, 3350, 3352, 3354, 3353, 3364 και 3351 ακινήτων αυτών, ότι η αποζημίωση της έδαφικής επιφανείας και των επικειμένων της, όπως περιγράφονται στο σχετικό κτηματολογικό πίνακα, η οποία καθορίστηκε με την αριθ. 79/78 απόφαση του Μονομελούς Πρωτ. Λασιθίου, έχει παρακατατεθεί στο Γραφείο Παρ/κών Νεαπόλεως Κρήτης και έχει έκδοθει το 4003/21.11.78 γραμμάτιο συστάσεως παρακαταθήκης δρχ. (11.100) έντεκα χιλιάδες ένκατό.

Η αποζημίωση θα άποδοθει στα πρόσωπα που θα άναγνωρισθούν δικαιούχοι κατά τη νόμιμη διαδικασία.

Αθήναι, 6 Δεκεμβρίου 1978

Με έντολή Ύπουργού

Ο Διευθυντής
Ν. ΚΑΤΣΙΦΗΣ

Αρ.φ. Β2/6527

(8)

Περί παρακαταθέσεως αποζημιώσεως για άπαλλοτριώση ακινήτων για τη δημιουργία της τεχνητής λίμνης Μόρνου

Ο ΥΠΟΥΡΓΟΣ ΔΗΜΟΣΙΩΝ ΕΡΓΩΝ

Έχοντας υπόψη τα άρθρα 7 και 8 του Ν.Δ. 797/1971 «περί αναγκαστικών άπαλλοτριώσεων» γνωστοποιούμε σε όσους έχουν ή διεκδικούν δικαιώματα κυριότητας σε ακίνητα που άπαλλοτριώθηκαν αναγκαστικά με τη Δ. 817/892/δλς/1972 κοινή απόφαση των Ύπουργών Οικονομικών και Δημοσίων Έργων (ΦΕΚ 96/72 τ.Δ') για τη δημιουργία

της τεχνητής λίμνης Μόρνου, καθώς και τους ένυποθηκους δανειστές και τους τρίτους γενικά διεκδικητές των ακινήτων αυτών, ότι η αποζημίωση της έδαφικής επιφανείας και των επικειμένων της, όπως περιγράφονται στο σχετικό κτηματολογικό πίνακα, η οποία καθορίστηκε με την αριθ. 4615/1975 απόφαση του Έφετείου Αθηνών έχει παρακατατεθεί στο γραφείο Παρ/κών Λιδορικού και έχει έκδοθει το 4924/16.11.78 γραμμάτιο συστάσεως παρακαταθήκης δρχ. (5.200) πέντε χιλιάδες διακόσιες.

Η αποζημίωση θα άποδοθει στα πρόσωπα που θα άναγνωρισθούν δικαιούχοι κατά τη νόμιμη διαδικασία.

Η άνακοίνωση αυτή να δημοσιευθεί στην Έφημερίδα της Κυβερνήσεως.

Αθήναι, 6 Δεκεμβρίου 1978

Ο Διευθυντής
ΝΙΚ. ΚΑΤΣΙΦΗΣ

ΠΟΛΕΟΔΟΜΙΑ

ΑΠΟΦΑΣΕΙΣ

Αρ.φ. Υ. 18406

(9)

Περί καθορισμού όριων οικισμού Ήρακλείας του Δήμου Ήρακλείας στο Ν. Σερρών.

Ο ΝΟΜΑΡΧΗΣ ΣΕΡΡΩΝ

Έχοντας ύπ' όψει :

1. Την ύπ' αριθ. Πρωτ. Ε.35400/6.12.75 (ΦΕΚ 10Δ'/12.1.76) απόφαση του Έπουργείου Δ.Ε. «περί καθορισμού όριων των προϋφισταμένων του 1923 οικισμών».

2. Την από 15.3.1978 έκθεση καθορισμού όριων οικισμού Ήρακλείας του Δήμου Ήρακλείας και το σχετικό διάγραμμα.

3. Την σύμφωνον γνωμοδότηση του παρ' ήμιν Περιφερειακού Συμβουλίου Δημοσίων Έργων, ως διευτώθη εις την ύπ' αριθ. 200/19/10.10.78 πράξιν αυτού, άποφασίζομεν :


Κυρούμεν την από 15.3.78 έκθεση καθορισμού των όριων του προϋφισταμένου του 1923 οικισμού του Δήμου Ήρακλείας.

Η παρούσα δημοσιευθήτω διά της Έφημερίδος της Κυβερνήσεως.


Έν Σέρραις τη 16 Νοεμβρίου 1978

Ο Νομάρχης Σερρών
ΠΑΝ. ΓΥΦΤΟΥΛΑΣ

ΕΛΛΗΝΙΚΗ ΔΗΜΟΚΡΑΤΙΑ
ΝΟΜΑΡΧΙΑ ΣΕΡΡΩΝ
ΔΤΥΝ. ΣΕΡΡΩΝ

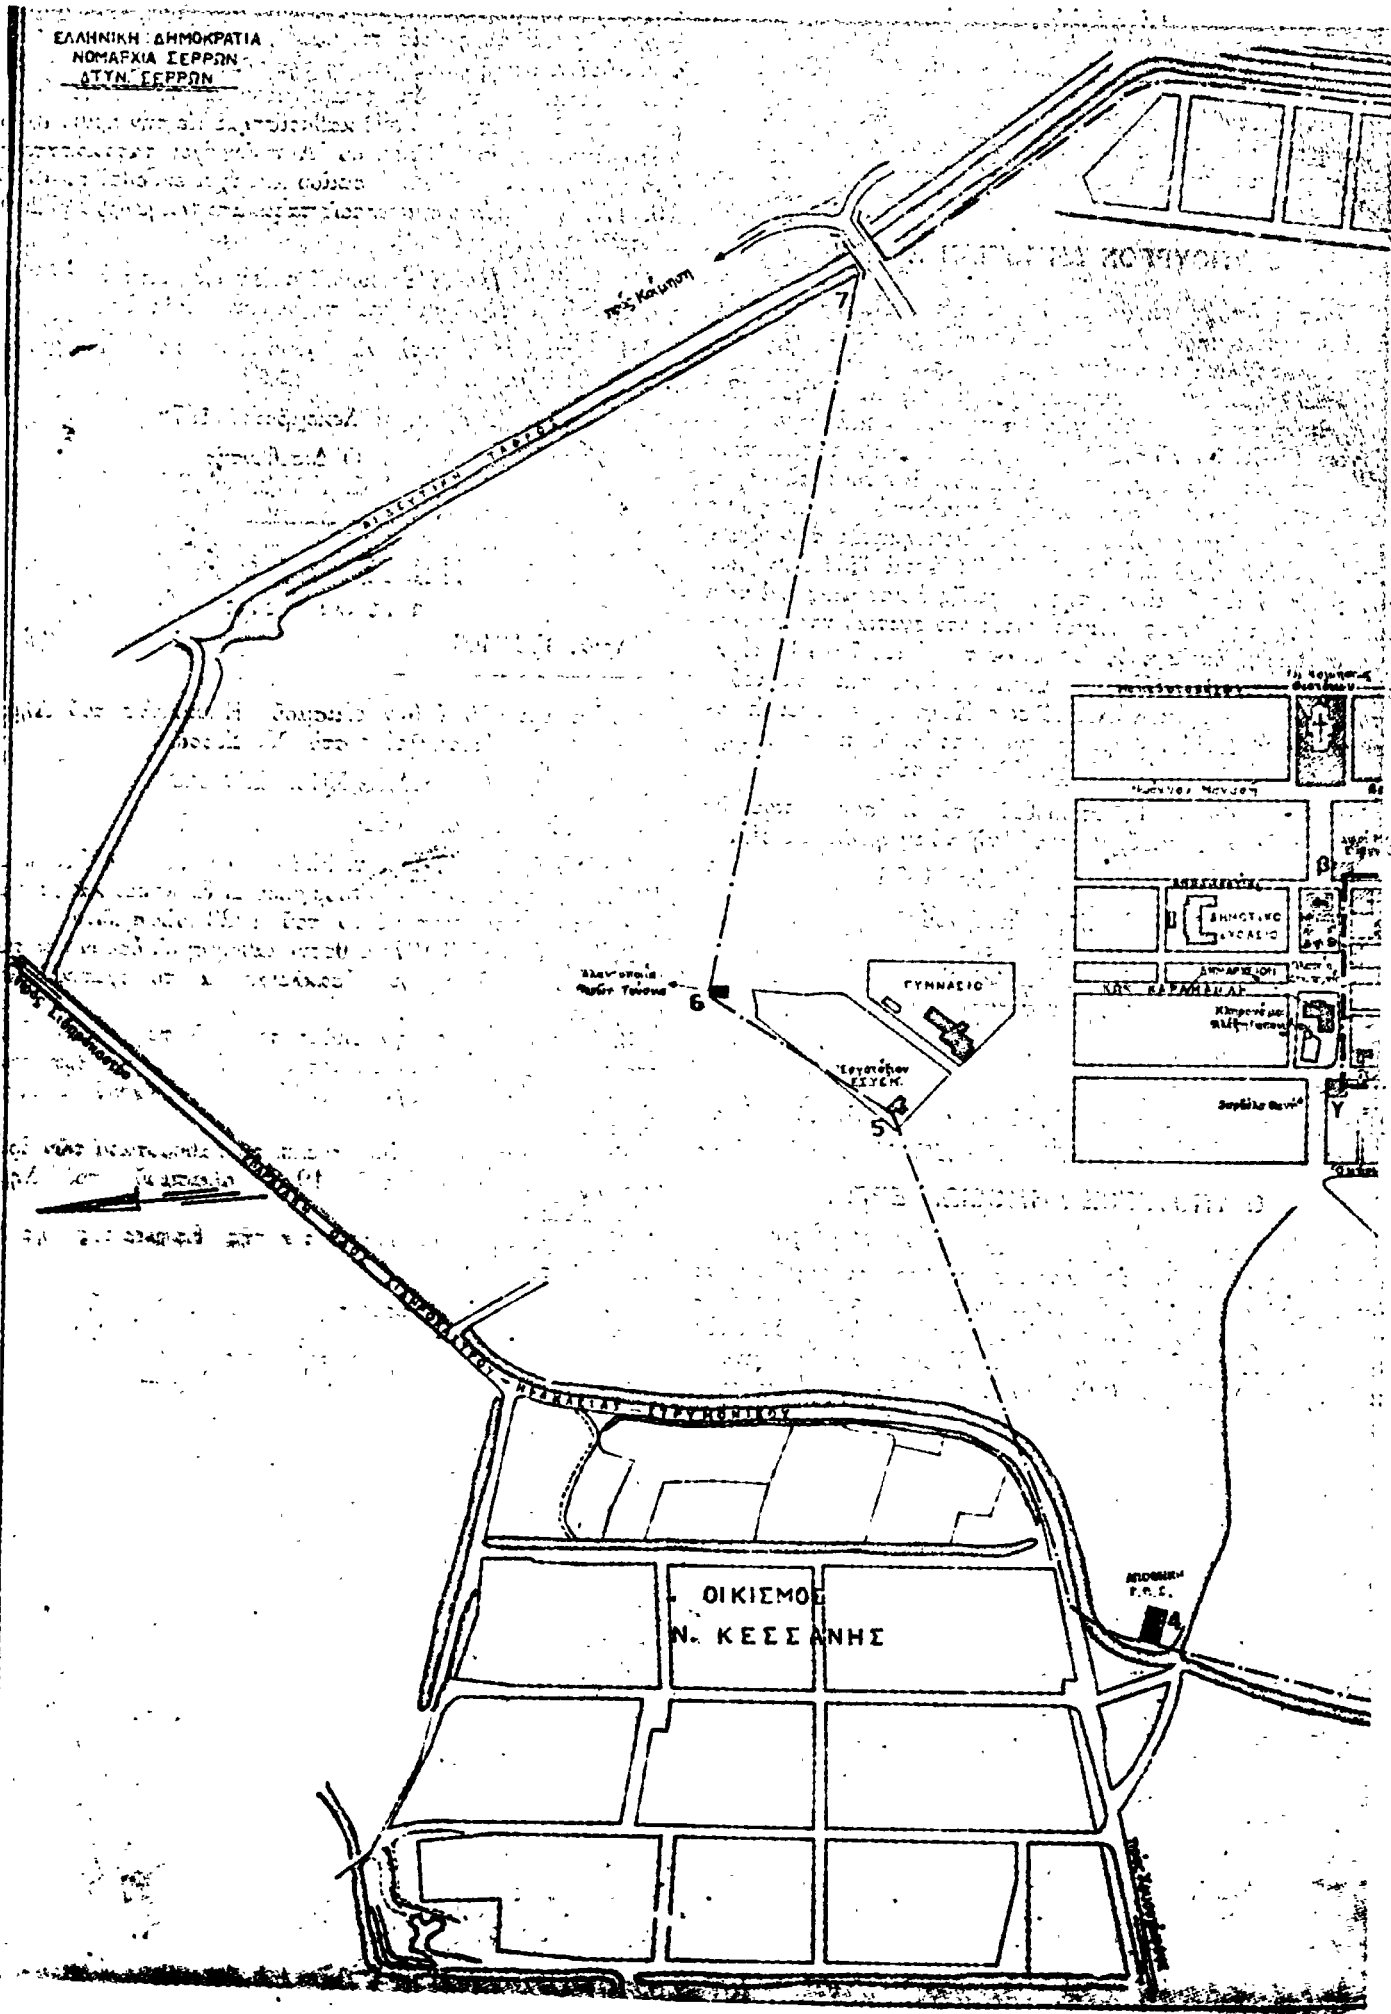

ΗΡΑΚΛΕΙΑ
ΟΡΙΑ ΚΑΤΩΚΗΜΕΝΗΣ ΠΕΡΙΟΧΗΣ
ΤΟΥ ΠΡΟΥΦΙΣΤΑΜΕΝΟΥ
ΤΟΥ ΕΤΟΥΣ 1923 ΟΙΚΙΣΜΟΥ
ΔΗΜΟΥ ΗΡΑΚΛΕΙΑΣ Ν ΣΕΡΡΩΝ

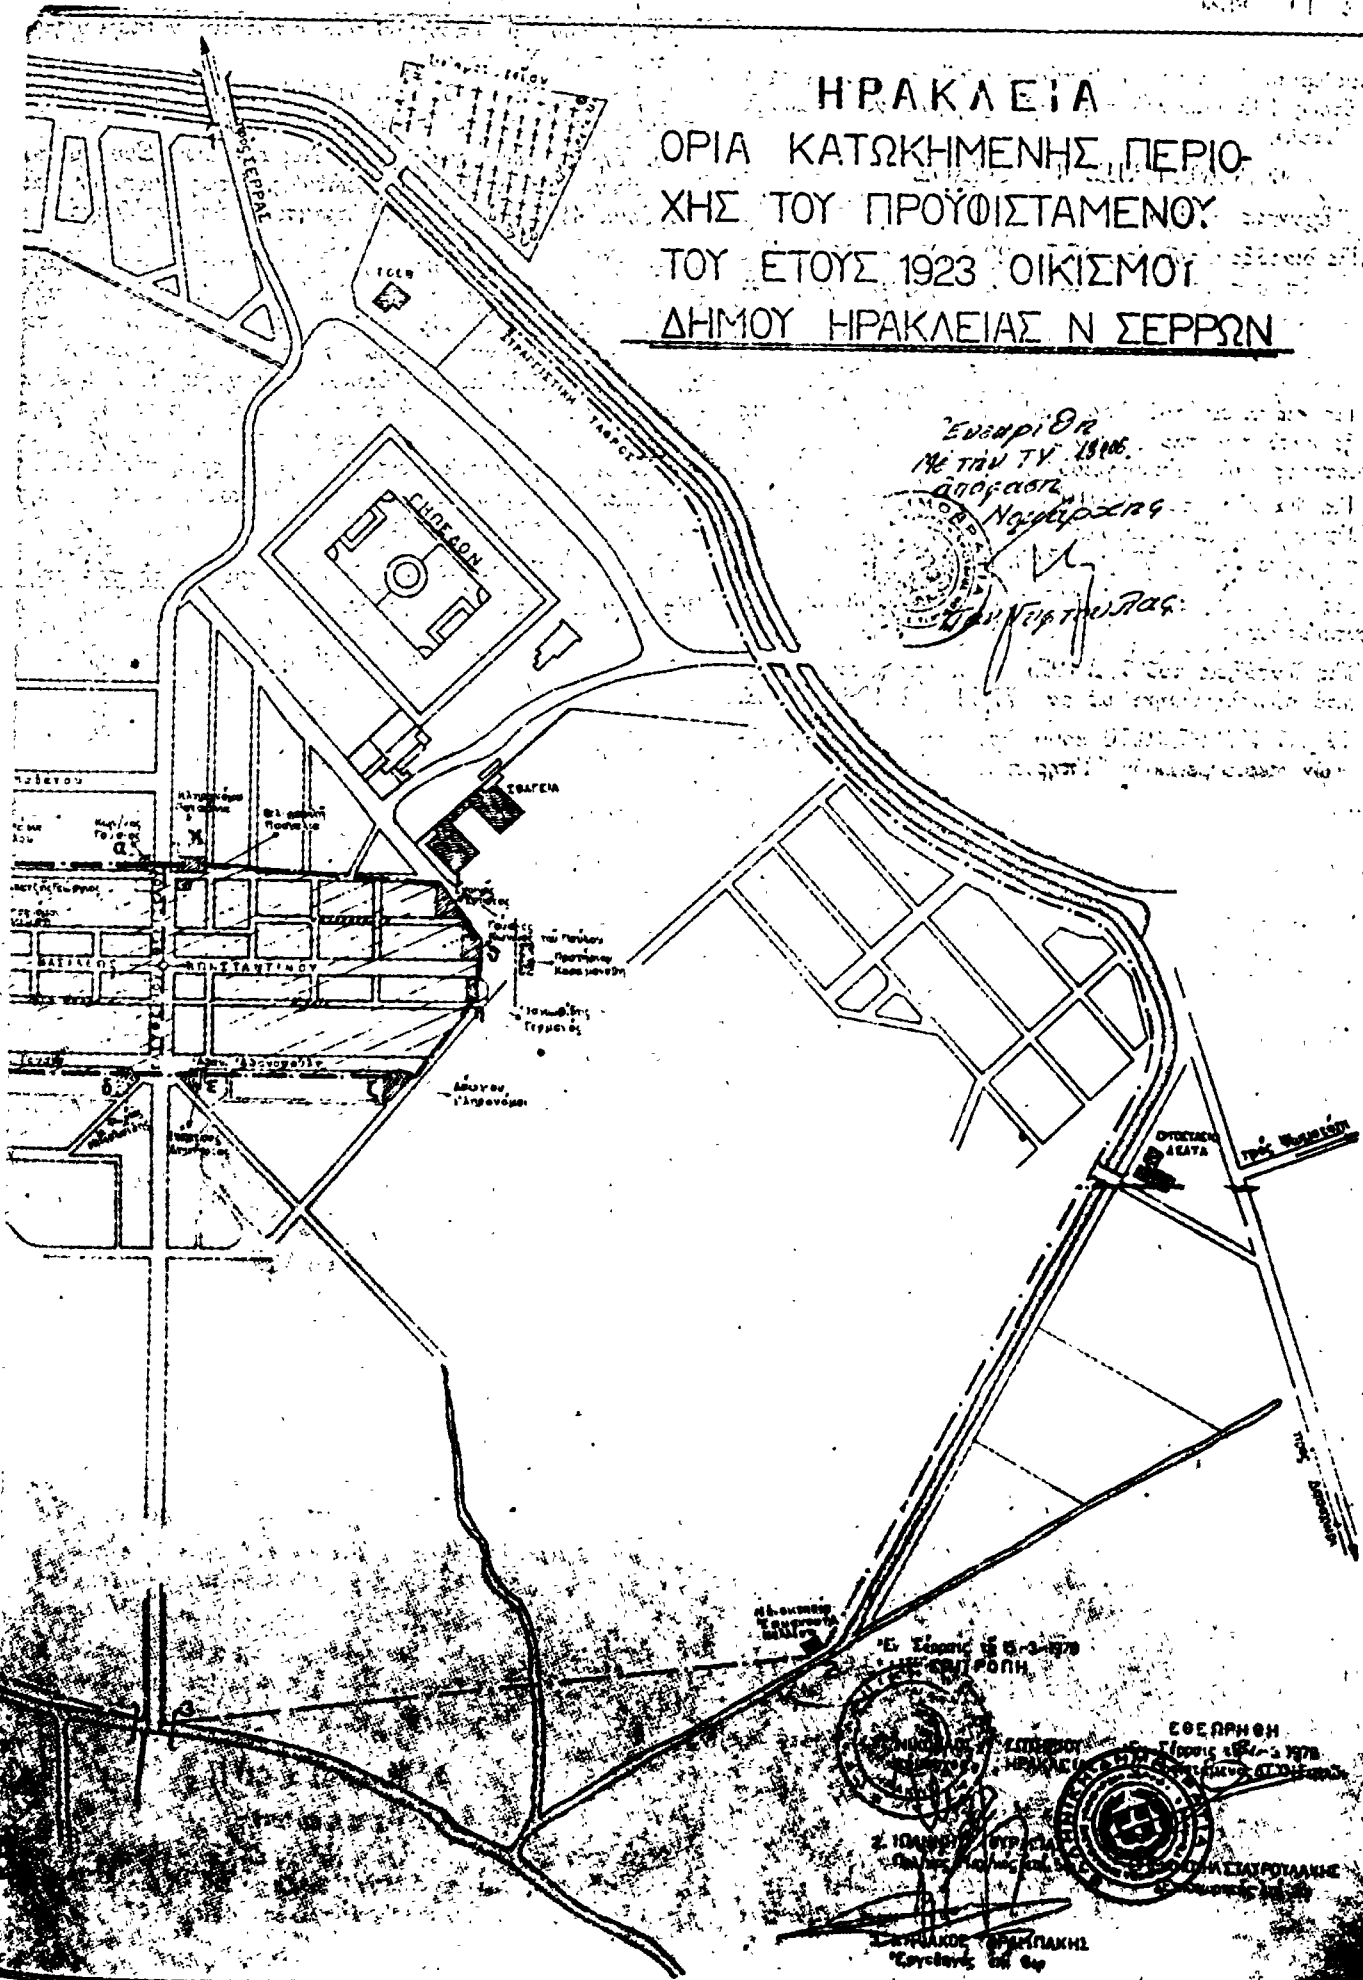

Συμφωνία
Με την ΤΥ 18106
Αθήνα
Νομβρίου 1929
[Signature]

Ε. Σέρρες 25-3-1929
[Stamp]

ΕΡΕΡΝΗ
[Stamp]

[Signature]
[Text]



Αριθ. ΤΥ. 18580

(10)

Περί καθορισμού όριστικής στάθμης οδού που προϋπάρχει του έτους 1923 μεταξύ των οδών Λήδρας και Σαμουήλ στη Λαμία.

Ο ΝΟΜΑΡΧΗΣ ΦΘΙΩΤΙΔΟΣ

Έχοντας υπόψη:

1. Τις διατάξεις του από 17.7.1923 Ν.Δ. «περί σχεδίων πόλεων», όπως τροποποιήθηκαν και συμπληρώθηκαν μέχρι σήμερα.
2. Τις διατάξεις του Ν. 3200/55 «περί διοικητικής αποκεντρώσεως».
3. Τις διατάξεις του από 20.6.1955 «περί εξαιρέσεως από της κατά την παρ. 1 του άρθρου 1 του Ν. 3200/1955 αρμοδιότητας του Υπουργείου Δημ. Έργων».
4. Τις διατάξεις του 863/1970 Β.Δ. «περί διαρθρώσεως του Υπουργείου Συγκοινωνιών και Δημ. Έργων», όπως τροποποιήθηκε με το 572/1967 Β.Δ.
5. Τις διατάξεις του 532/1970 Ν.Δ. «περί διοικητικής αποκεντρώσεως».
6. Τις διατάξεις του 712/1970 Β.Δ., όπως τροποποιήθηκε και συμπληρώθηκε με τα 677/71 και 198/72 Β.Δ.
7. Τη Α7/16/11/7.10.70 κοινή απόφαση «περί οργανώσεως των περιφερειακών Υπηρεσιών του ΥΠ.ΔΕ».

8. Τη Α9/1-8/9.8.71 κοινή εγκύκλιο των Πρωθυπουργού, Αντιπροέδρου και Υπουργού των Έσωτερικών «περί οργανώσεως των Νομαρχιών».

9. Τις διατάξεις του Α.Ν. 314/68, όπως τροποποιήθηκε και συμπληρώθηκε με το Ν.Δ. 1018/1971.

10. Τη σύμφωνη γνώμη του Νομαρχιακού Συμβουλίου Δημοσίων Έργων Νομού Φθιώτιδας, όπως διατυπώνεται στο αριθ. 19/78 (θέμα βον) πρακτικό, αποφασίζουμε :

Έγκρινουμε τον καθορισμό της ύψομετρικής στάθμης της οδού που βρίσκεται μεταξύ των οδών Λήδρας και Σαμουήλ στη Λαμία και προϋπάρχει του 1923 όπως φαίνεται στα διαγράμματα μηκοτομών που σύνταξε ο Υπομ/κός Κων. Σταθόπουλος και επί των οποίων έχει χαραχθεί ή έρυθρά γραμμή καθόσον τα ύψόμετρα της όριστικής στάθμης κρίνονται από τεχνικής απόψεως κατάλληλα για να επιδοθούν οι αναγκαίες κλίσεις για την απορροή των υδάτων και αλλαγές κλίσεως ανταποκρίνονται στους κανόνες καλής κυκλοφορίας και ορατότητας,

Η απόφαση αυτή ισχύει από τη δημοσίευσή της στην Έφημερίδα της Κυβερνήσεως.

Λαμία, 6 Δεκεμβρίου 1978

Ο Νομάρχης

Κ. ΚΟΪΚΑΣ