

ΕΦΗΜΕΡΙΣ ΤΗΣ ΚΥΒΕΡΝΗΣΕΩΣ

ΤΗΣ ΕΛΛΗΝΙΚΗΣ ΔΗΜΟΚΡΑΤΙΑΣ

ΕΝ ΑΘΗΝΑΙΣ
ΤΗ 4 ΑΠΡΙΛΙΟΥ 1979

ΤΕΥΧΟΣ ΤΕΤΑΡΤΟΝ

ΑΡΙΘΜΟΣ ΦΥΛΛΟΥ
199

ΠΕΡΙΕΧΟΜΕΝΑ

ΠΟΛΕΟΔΟΜΙΑ

ΔΙΑΤΑΓΜΑΤΑ

Περί τροποποίησης του ρυμοτομικού σχεδίου Πατρών. . . 1

ΑΠΟΦΑΣΕΙΣ

Περί επέκτασης του ρυμοτομικού σχεδίου Αγίου Νικολάου Λασιθίου (Κρήτης) διά του καθορισμού χώρου δι' ανέγερσιν Δημοτικού Σχολείου και Νηπιαγωγείου. . . 2

ΑΝΑΚΟΙΝΩΣΕΙΣ

Περί ειδοποίησης της γενομένης παρακαταθέσεως αποζημιώσεως λόγω προσκρούσεως και τακτοποίησης ρυμοτομίας εις Αμαρούσιον Αττικής. 3

ΠΟΛΕΟΔΟΜΙΑ

ΔΙΑΤΑΓΜΑΤΑ

(1)

Περί τροποποίησης του ρυμοτομικού σχεδίου Πατρών.

Ο ΠΡΟΕΔΡΟΣ ΤΗΣ ΕΛΛΗΝΙΚΗΣ ΔΗΜΟΚΡΑΤΙΑΣ

Έχοντας υπ' όψει τας διατάξεις του από 17 Ιουλίου 1923 Ν.Δ/τος «περί σχεδίων πόλεων κ.λ.π.», ως μεταγενεστέρως έτροποποιήθησαν και συνεπληρώθησαν και ειδικότερον των άρθρων 3 και 70 αυτού, και ιδόντες την υπ' αριθμ. ΕΔ2α/04/20/Φ.Θ.2.1.1./31.1.1979 κοινήν απόφασιν του Πρωθυ-

πουργού και του Υπουργού Δημοσίων Έργων «περί αντιμεταστάσεως της υπ' αριθμ. ΕΔ2α/04/59/Φ.Θ.2.1.1./29.3.1978 απόφασεως «περί μεταβιβάσεως αρμοδιοτήτων του Υπουργού Δημοσίων Έργων εις τον Υφυπουργόν του αυτού Υπουργείου» (Φ.Ε.Κ. 106/Β'), τας υπ' αριθμ. 518/1977 και 565/1977 πράξεις του Δημοτικού Συμβουλίου Πατρών, ως και την υπ' αριθμ. 877/1978 γνωμοδότησιν του Συμβουλίου Δημοσίων Έργων (Τμήμα Οικισμού), προτάσει του επί των Δημοσίων Έργων Υφυπουργού, άπεφασίσαμεν :

Άρθρον Μόνον.

Έγκρίνεται ή τροποποίησις του ρυμοτομικού σχεδίου Πατρών κατά το οικοδομικόν τετράγωνον το περικλειόμενον υπό των οδών Δερβενακίων, Σατωβριάνδου, Ανδρούτσου και Ανωνώμου δι' επαυξήσεως αυτού κατά την συμβολήν των οδών Δερβενακίων και Ανωνώμου, ως έμφαίνεται εις το υπό του Γενικού Διευθυντού Οικισμού τεθεωρημένον διά της υπ' αριθμ. Γ. 5224/1979 πράξεως αυτού σχετικόν πρωτότυπον διάγραμμα υπό κλίμακα 1 : 500, του όποιου συνοπτικόν αντίτυπον δημοσιεύεται μετά του παρόντος,


Εις τον αυτόν επί των Δημοσίων Έργων Υφυπουργόν. ανατίθεμεν την δημοσίευσιν και εκτέλεσιν του παρόντος Διατάγματος.

Έν Αθήναις τῇ 12 Μαρτίου 1979

Ο ΠΡΟΕΔΡΟΣ ΤΗΣ ΔΗΜΟΚΡΑΤΙΑΣ
ΚΩΝΣΤΑΝΤΙΝΟΣ Δ. ΤΣΑΤΣΟΣ

Ο ΥΦΥΠΟΥΡΓΟΣ ΔΗΜΟΣΙΩΝ ΕΡΓΩΝ
ΣΤΕΦΑΝΟΣ ΜΑΝΟΣ

500 1 1939

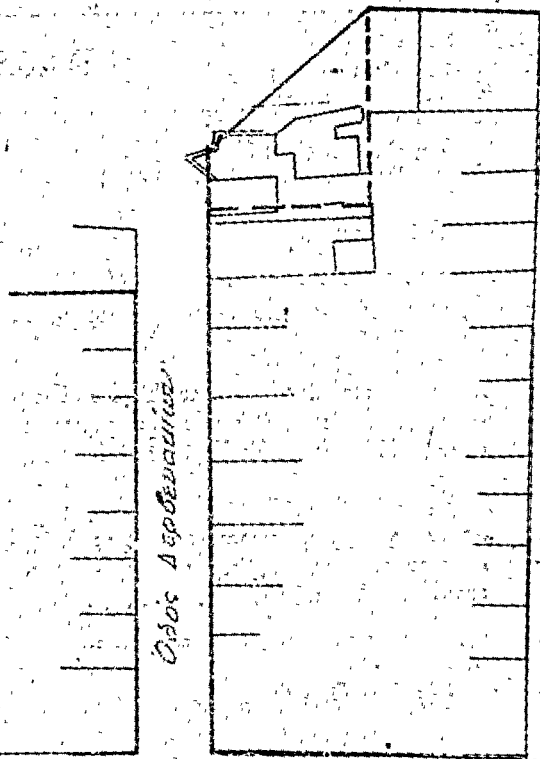

Οδός Σαφισβιάνδου

ΥΠΟΥΡΓΕΙΟ
 ΔΗΜΟΣΙΑΣ
 ΓΕΝΙΚΗ ΔΙΕΥΘΥΝΣΗ ΟΙΚΟΝΟΜΙΚΩΝ
 ΥΠΟΥΡΧΕΙΟ ΠΡΑΞΕΩΣ Γ. 5224/79
 ΥΠΟΒΑΛΕΙ ΤΟ ΠΛΑΝΗΜΑ ΟΙΚΤΗ "ΥΠΟΚΑΤΑΣΤΑΣΗ
 ΚΑΙ ΡΕΚΟΝΟΜΙΚΗ ΣΥΜΒΑΣΗ ΚΑΡΩΝ"

ΑΘΗΝΑΙ 2 Μαρτίου 1939
 ΓΕΝΙΚΗ ΔΙΕΥΘΥΝΣΗ

ΑΠΟΦΑΣΕΙΣ

Αριθ. Γ. 5204/323

(2)

Περί επέκτασης του ρυμοτομικού σχεδίου Αγίου Νικολάου Λασιθίου (Κρήτης) διά του καθορισμού χώρου δι' ανέγερσιν Δημοτικού Σχολείου και Νηπιαγωγείου.

Ο ΥΠΟΥΡΓΟΣ ΔΗΜΟΣΙΩΝ ΕΡΓΩΝ

Έχοντας υπ' όψει :

1. Τας διατάξεις : α) του από 17.7.1923 Ν. Δ/τος «περι σχεδίων πόλεων κ.λ.π.», ως μεταγενεστέρως έτροποποιήθησαν και συνεπληρώθησαν και ειδικώτερον του άρθρου 29 αυτού και β) τής παρ. 2 του άρθρου 4 του Νόμου 622/1977 «περι εισπράξεως υπό του Δημοσίου Ταμείου των διά τήν έκδοσιν οικοδομικών άδειών καταβαλλομένων φόρων κ.λ.π.» (Φ.Ε.Κ. 171/Α').

2. Τήν υπ' αριθμ. ΕΔ2α/04/20/Φ.Θ.2.1.1./31.1.1979 κοινήν απόφασιν του Πρωθυπουργού και του Υπουργού Δημοσίων Έργων «περι αντικαταστάσεως τής υπ' αριθμ. ΕΔ2α/04/59/Φ.Θ.2.1.1./1978 αποφάσεως «περι μεταβιβά-

σεως αρμοδιοτήτων του Υπουργού Δημοσίων Έργων εις τον Υφυπουργόν του αυτού Υπουργείου» (Φ.Ε.Κ. 106/Β').

3. Τò υπ' αριθ. 3944/2152/12.9.1978 έγγραφο τής 12ης Περιφ. Υπηρεσίας Δ.Ε. (Ηράκλειον Κρήτης).

4. Τήν υπ' αριθ. 792/1978 γνωμοδότησιν του Συμβουλίου Δημ. Έργων (Τμήμα Οικισμού), αποφασίζομεν :

Έγκρίνεται ή επέκτασις του ρυμοτομικού σχεδίου Αγίου Νικολάου Λασιθίου (Κρήτης) εις θέσιν Κουκουμαρές, διά του καθορισμού του υπό στοιχεία Α.Β.Γ.Δ.Α. χώρου, ως χώρου διά ανέγερσιν Δημοτικού Σχολείου και Νηπιαγωγείου ως έμφαίνεται εις τò υπό του Γενικού Διευθυντού Οικισμού, τεθεωρημένον διά τής υπ' αριθ. Γ 5204/1979 πράξεως αυτού σχετικόν πρωτότυπον διάγραμμα υπό κλίμακα 1:500 του όποιου συνοπτικόν αντίτυπον δημοσιεύεται μετά τής παρούσης.

Η παρούσα δημοσιευθήτω διά τής Έφημερίδος τής Κυβερνήσεως.


Αθήναι, 16 Φεβρουαρίου 1979


ο ΥΠΟΥΡΓΟΣ


ΣΤΕΦΑΝΟΣ ΜΑΝΟΣ



ΑΓΙΟΣ ΝΙΚΟΛΑΟΣ ΛΑΣΙΘΙΟΥ

1.500

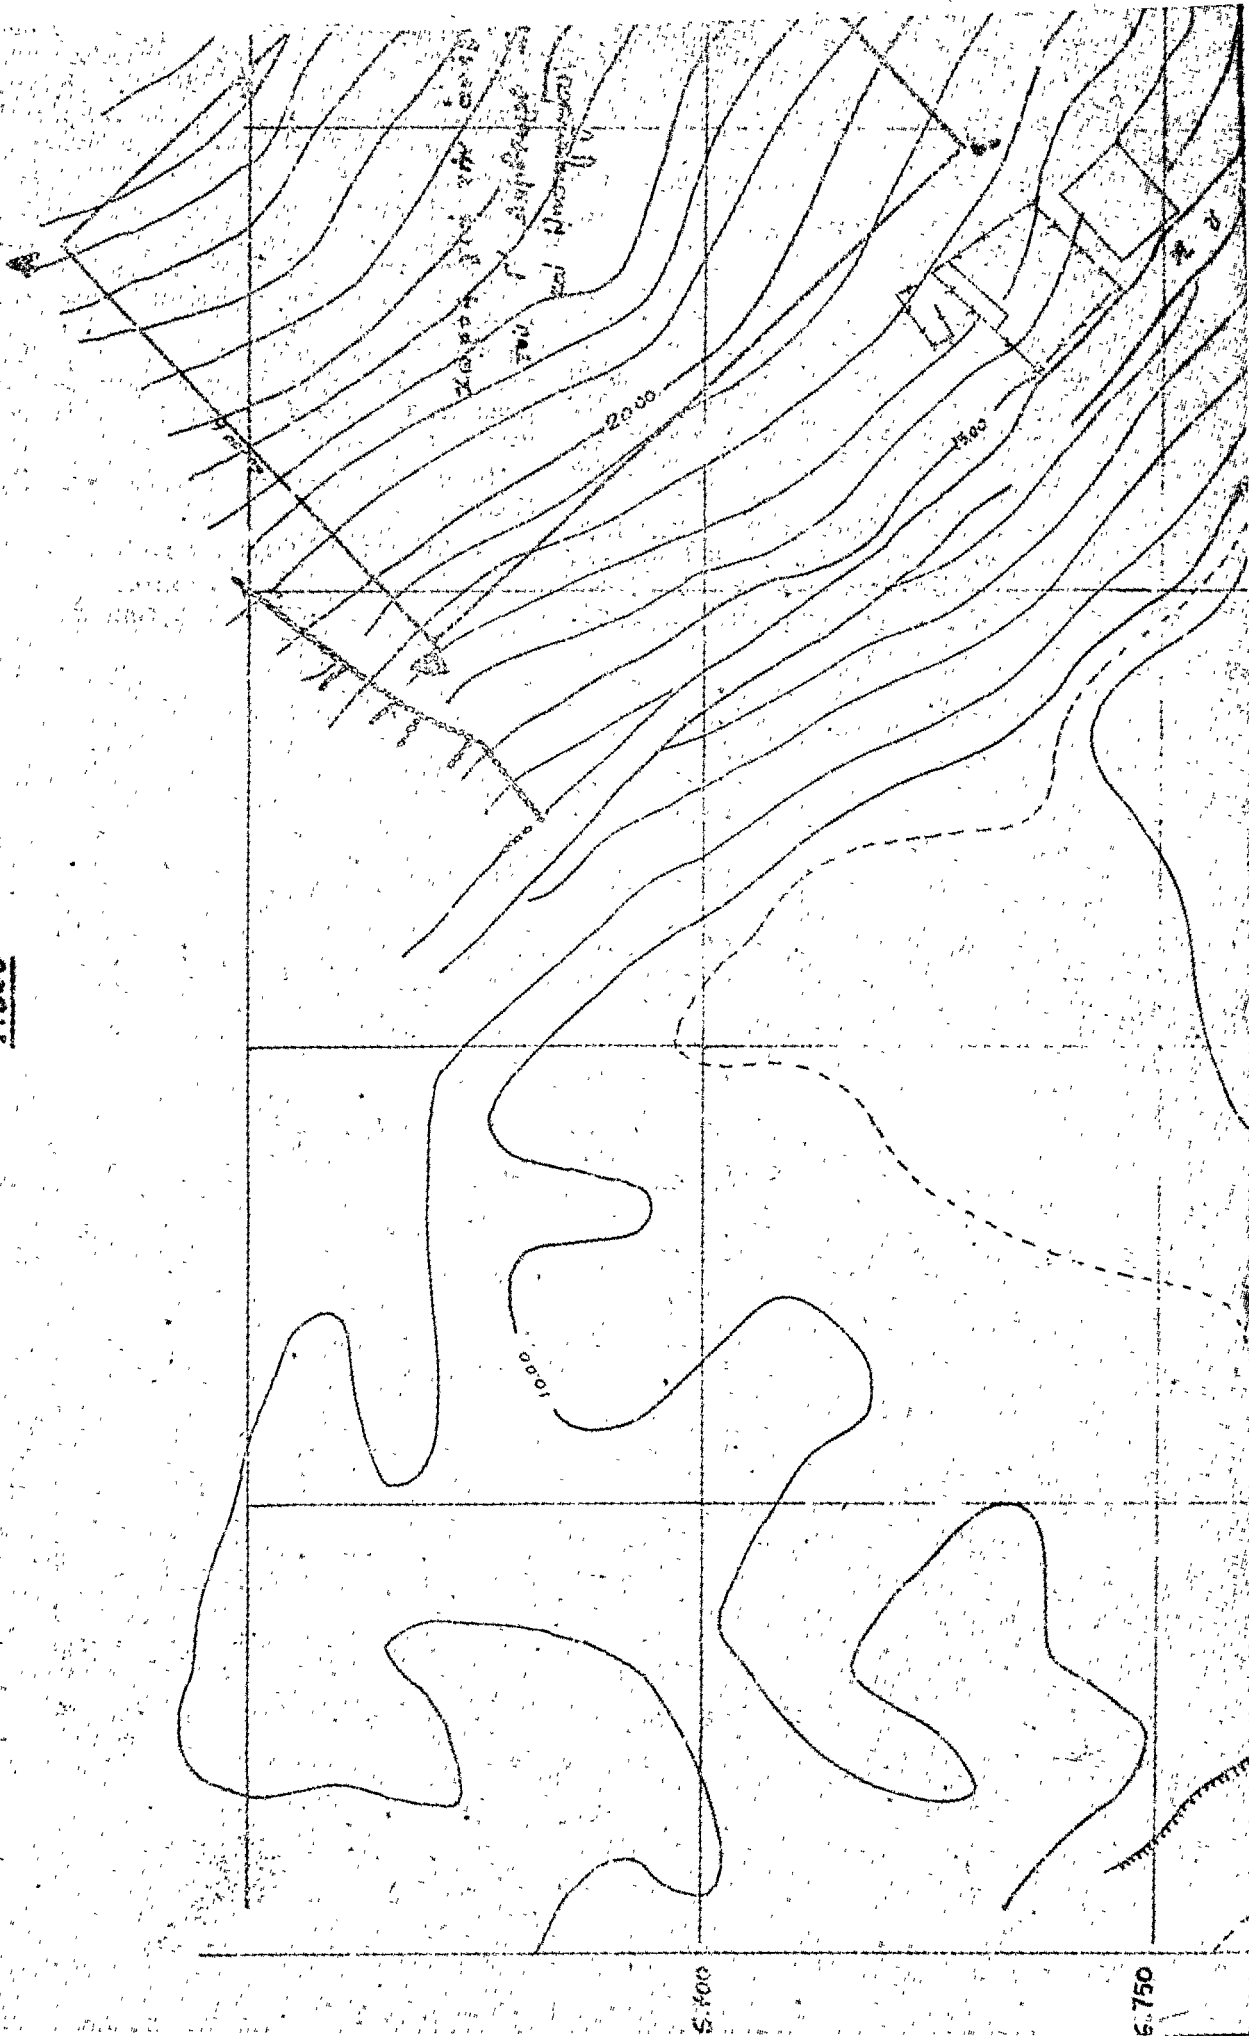

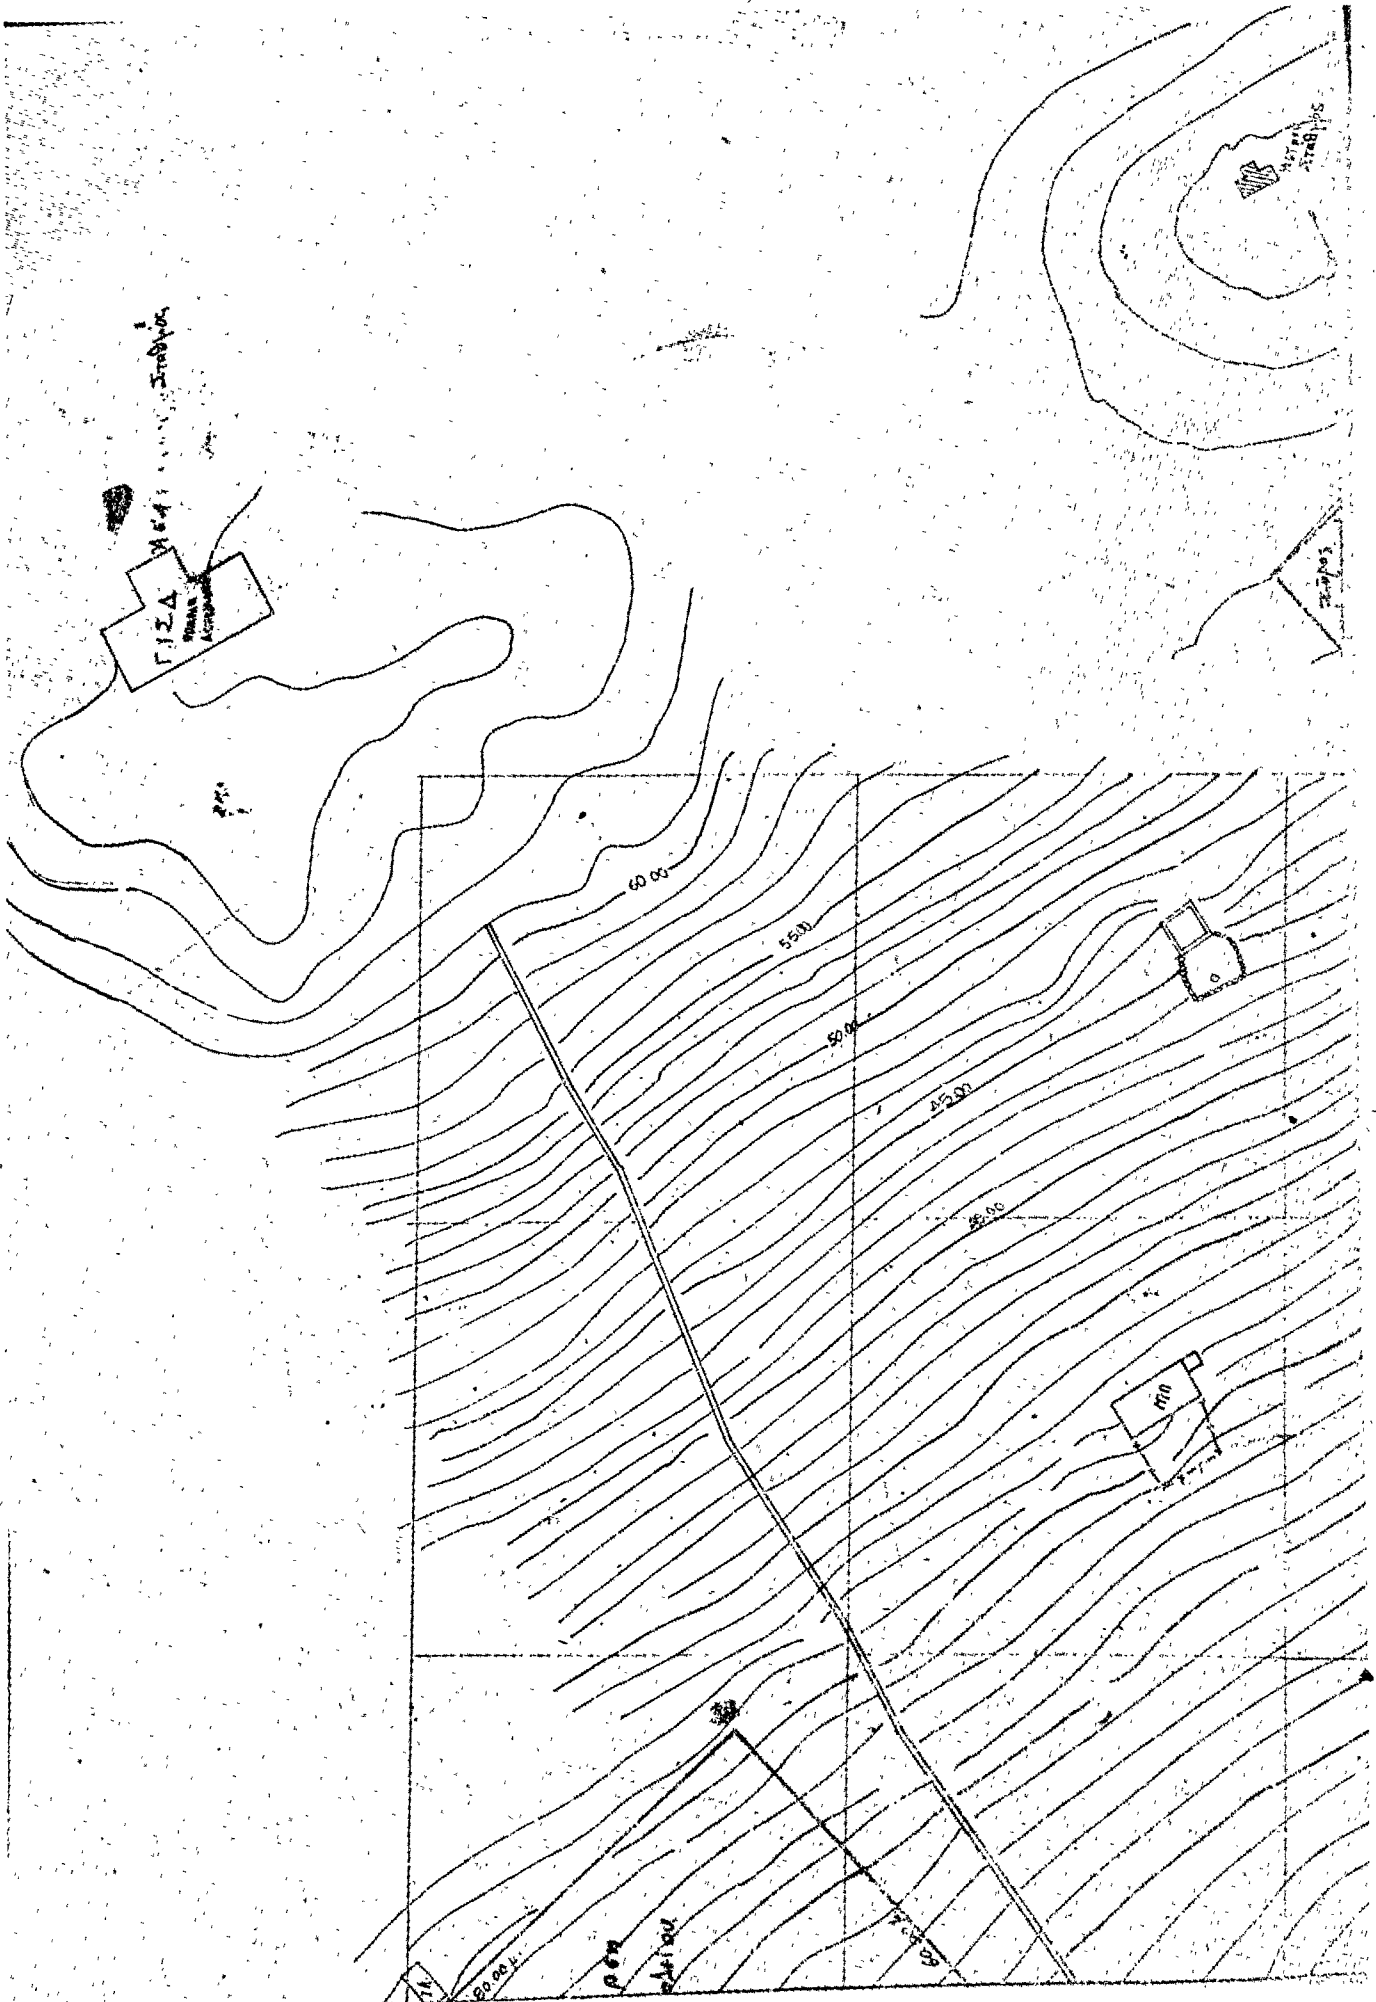

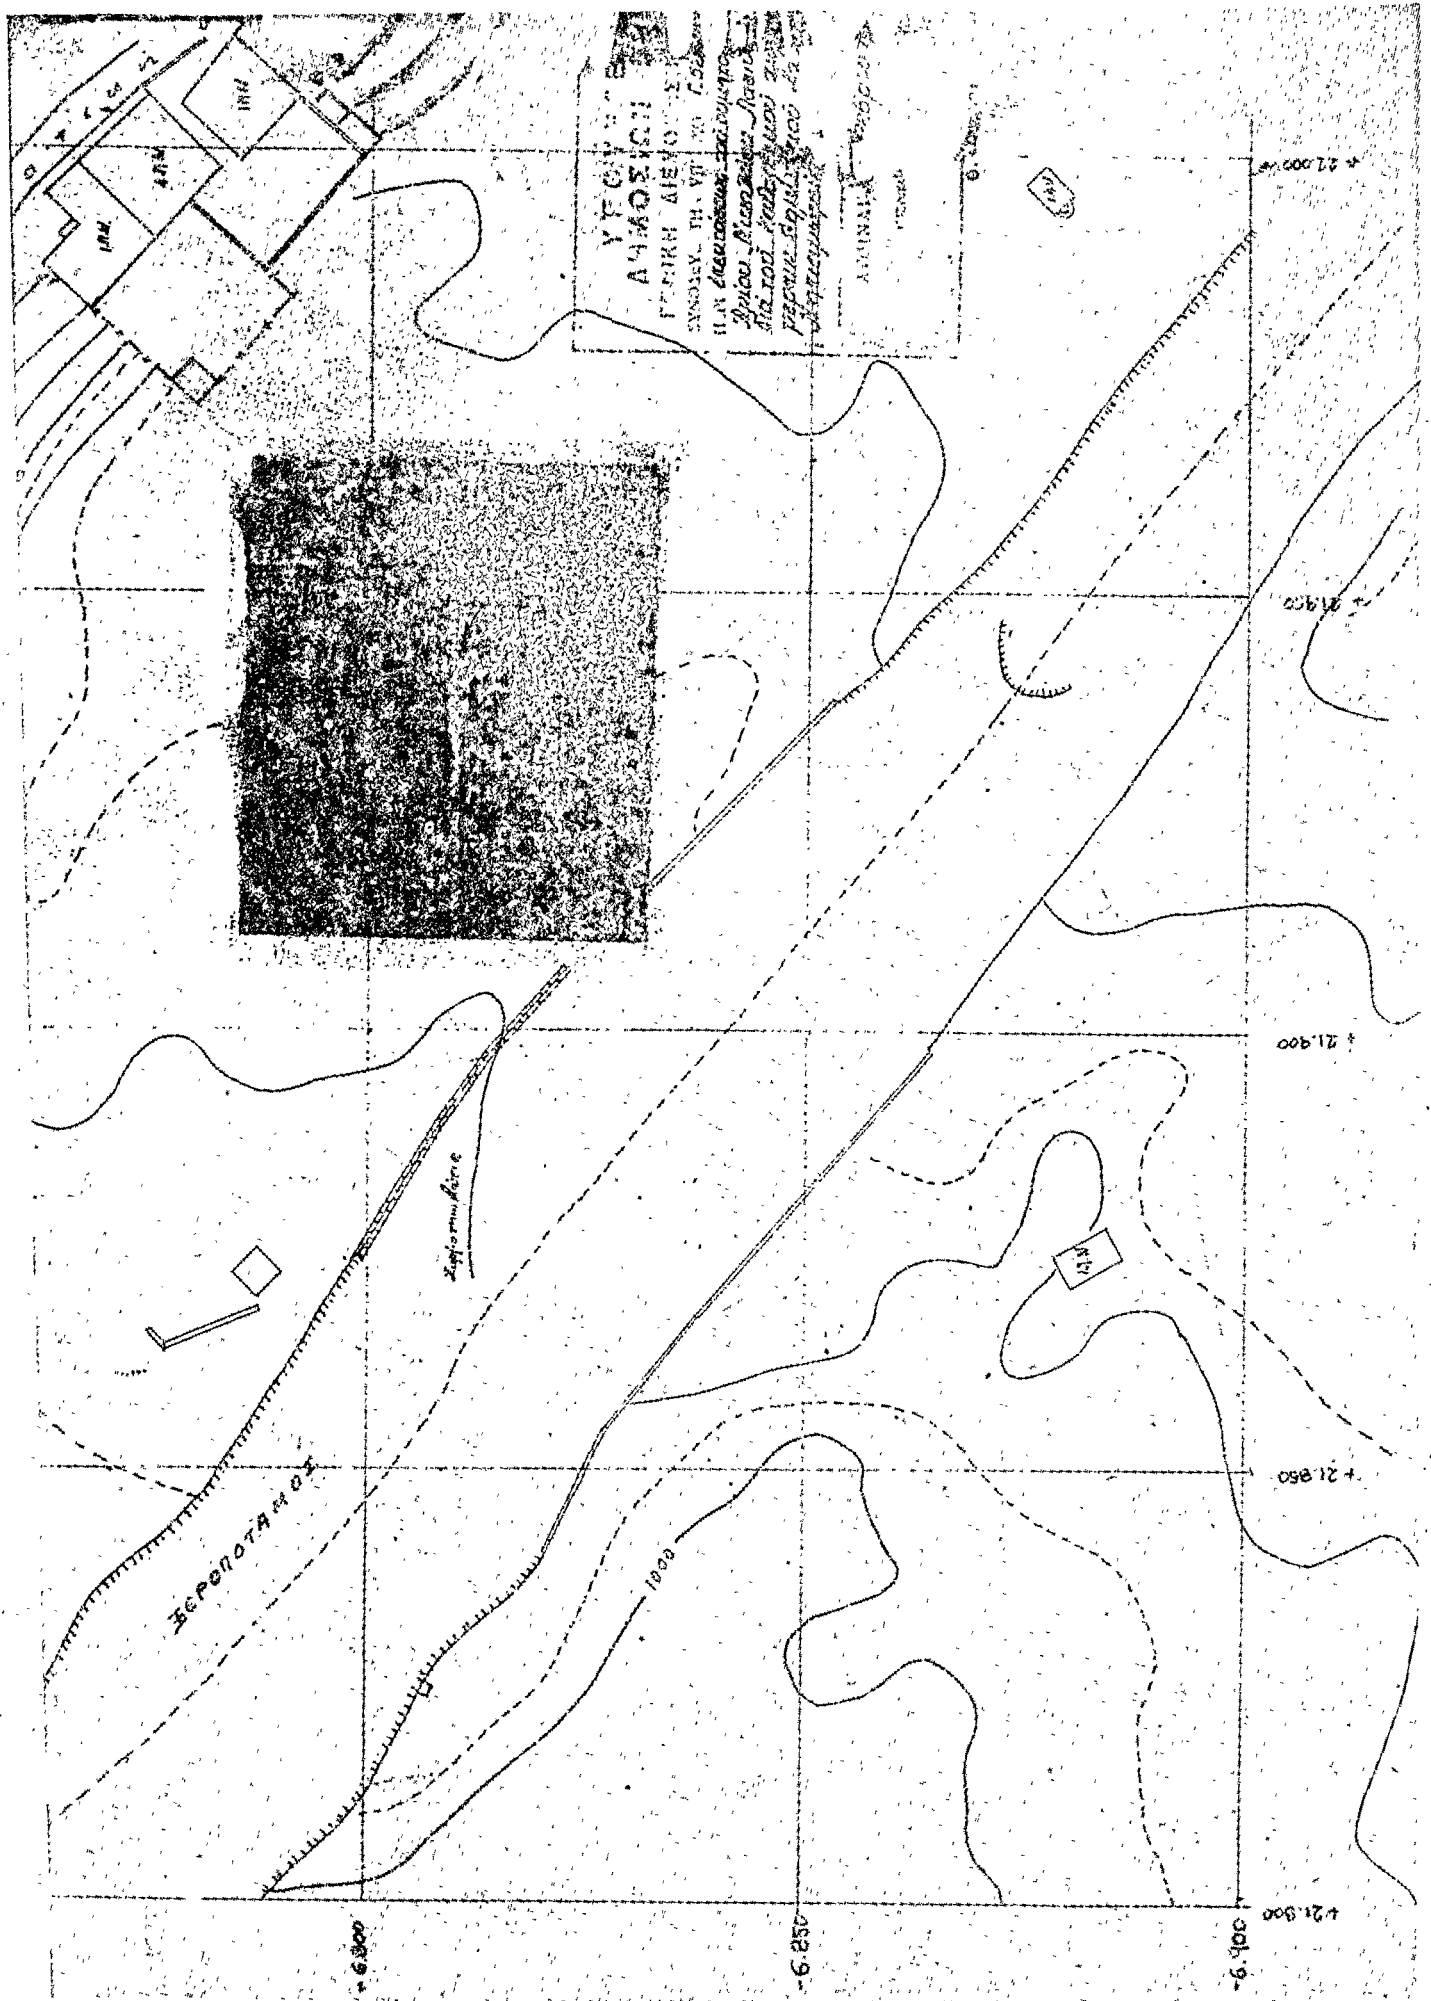

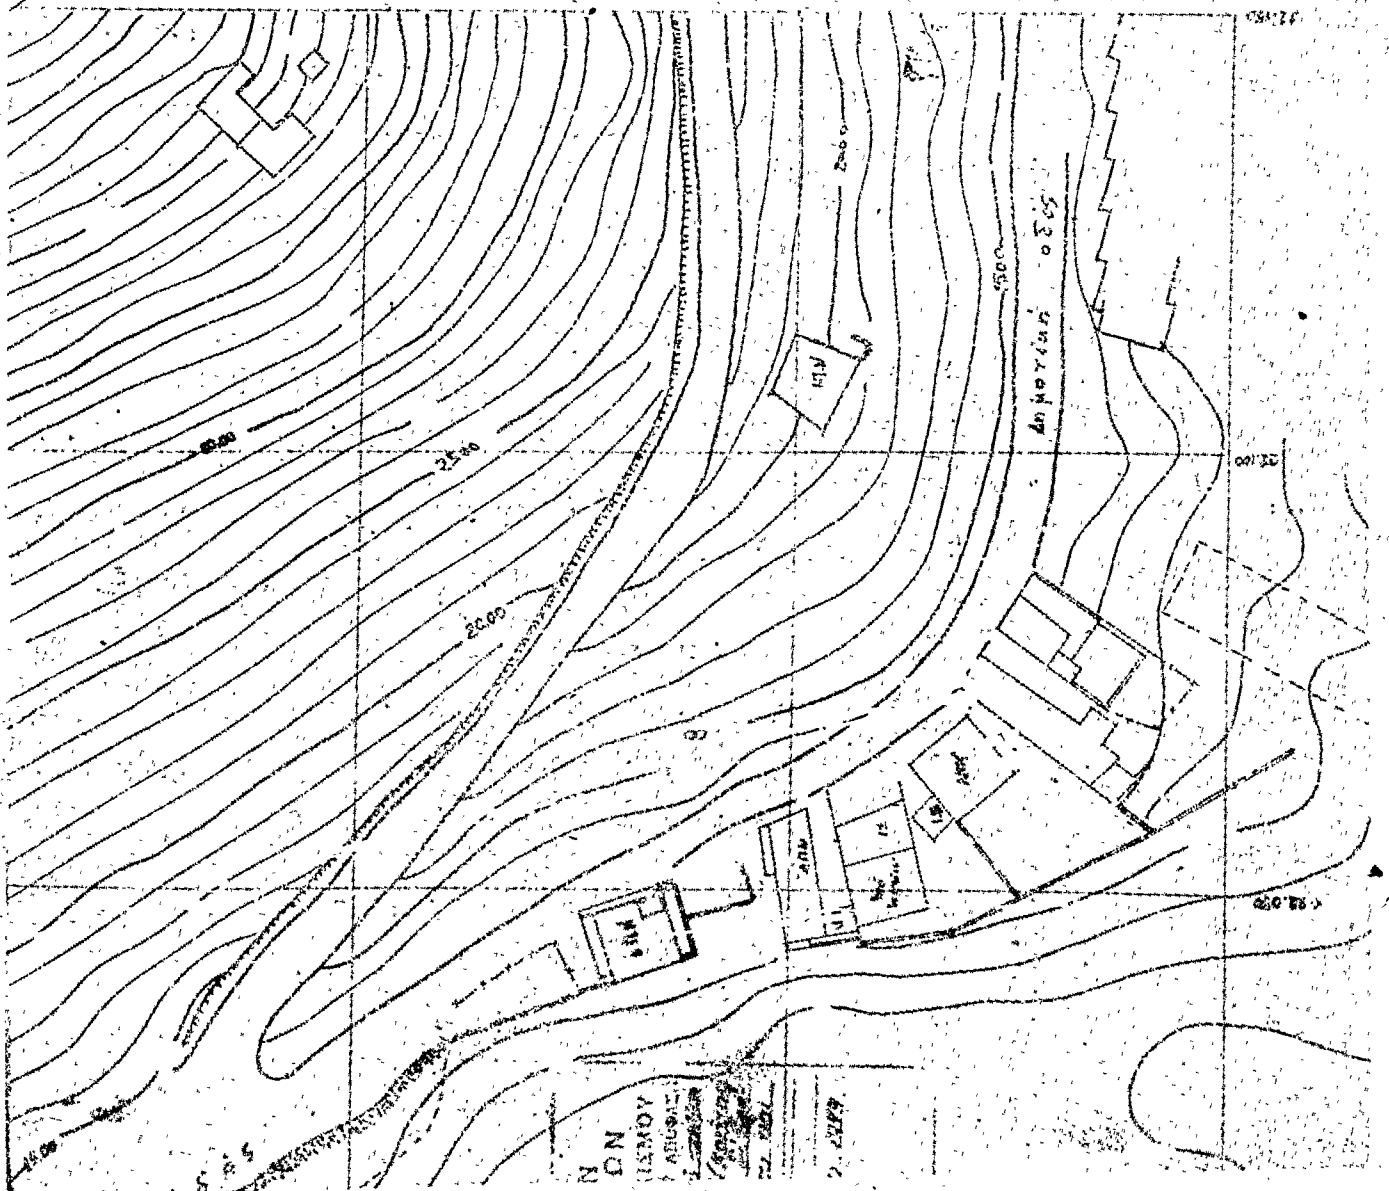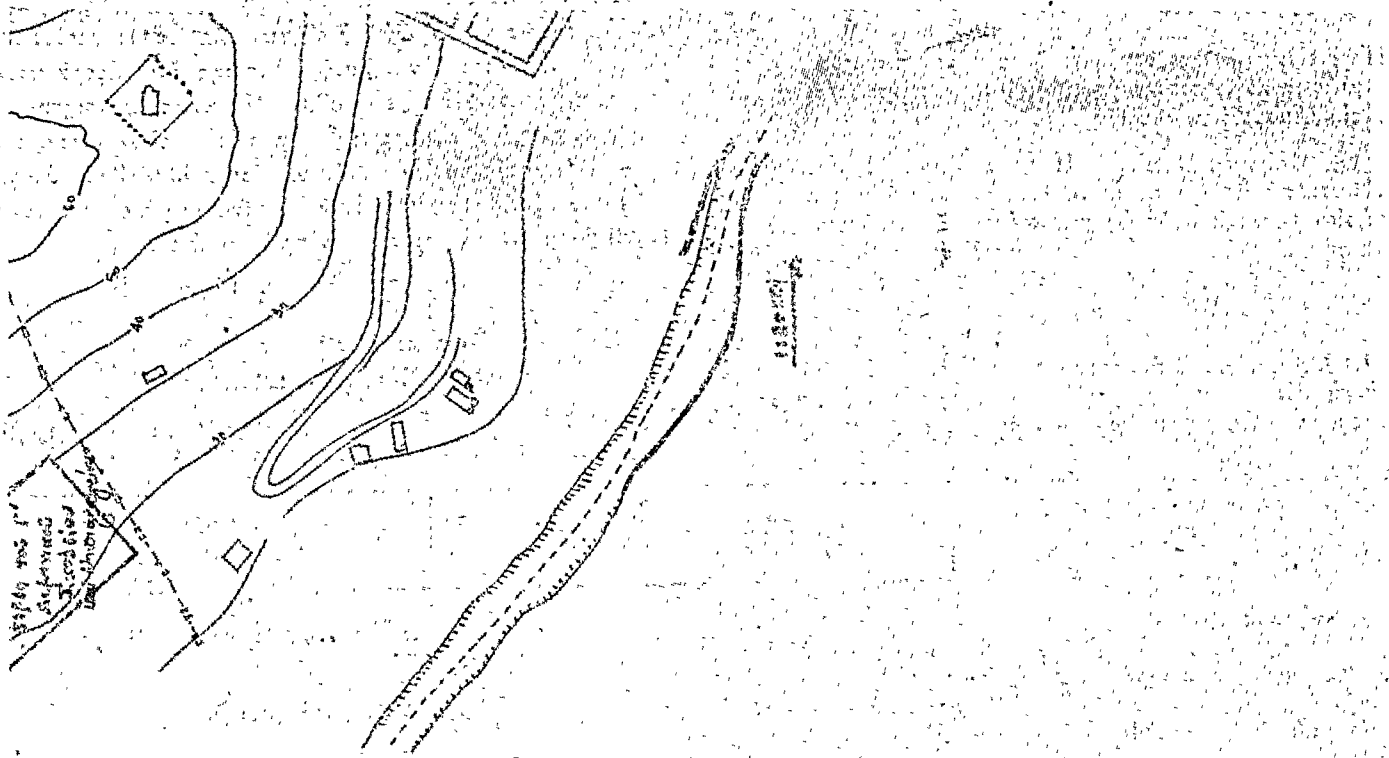

Ν ΟΝ
ΛΕΜΟΥ
ΑΒΙΟΤΑ
2 2177

ΑΝΑΚΟΙΝΩΣΕΙΣ

(3)

Περί ειδοποίησεως τῆς γενομένης παρακαταθέσεως ἀποζημιώσεως λόγω προσκυρώσεως καὶ τακτοποιήσεως ρυμοτομίας εἰς Ἀμαρουσίον Ἀττικῆς.

Οἱ, Μαίρη γ. Βασιλείου Παπαβασιλείου, Πρόεδρος Β. Παπαβασιλείου καὶ Σοφία Β. Παπαβασιλείου, κάτοικοι Ἀμαρουσίου (Φιλίας 37), ὡς κληρονόμοι ἐξ ἀδιαθέτου τοῦ ἀποβιώσαντος τὴν 28.8.1978 Βασιλείου Χρήστου Παπαβασιλείου, κατέθεσαν διὰ τῶν ὑπ' ἀριθμοῦ 518395/28.11.1978 καὶ 532500/15.3.1979 Γραμματίων συστάσεως παρακαταθήκης τοῦ Ταμείου Παρακαταθητῶν καὶ Δανείων Ἀθηνῶν δραχμὰς 118.828 καὶ 6.472 ἀντιστοίχως καὶ ἐν ὅλῳ 125.300 (ἐκατὸν εἴκοσι πέντε χιλιάδες τριακόσιες), ὑπὲρ τῶν διὰ δικαστικῆς ἀποφάσεως ἀναγνωρισθησμένων δικαιούχων.

Ἡ κατάθεσις ἐγένετο εἰς ἐκτέλεσιν τῆς ὑπ' ἀριθμὸν 23/1977 πράξεως ἀναλογισμοῦ ἀποζημιώσεως τοῦ Πολυεδρικοῦ Γραφείου Διαμ/τος Ἀνατολικῆς Ἀττικῆς ἣτις ἀφορᾷ προσκύρωσιν τμήματος, ἐκτάσεως 69,60 Μ2 καὶ τακτοποίησην λόγω ρυμοτομίας εἰς τὴν περιοχὴν Ἀμαρουσίου, ὁδῶν Φιλίας καὶ Ἀνθέων, καὶ εἰς ἐκτέλεσιν τῆς ὑπ' ἀριθ. 992/1977 ἀποφάσεως τοῦ Μον. Πρωτοδικείου Ἀθηνῶν, ὁρισάσης εἰς δραχ. 1.800 κατὰ Μ2 τὴν προσωρινὴν τιμὴν μονάδος.

Ἀθῆναι, 24 Μαρτίου 1979

Ὁ πληρεξούσιος Δικηγόρος
ΓΙΩΡΓΟΣ Φ. ΑΠΟΣΤΟΛΙΔΗΣ

Ἀριθ. τοιπλ. Δημ. Ταμ. Γεν. Ἐτ. Ἀθ. 16726/24.3.1979)