

ΕΦΗΜΕΡΙΣ ΤΗΣ ΚΥΒΕΡΝΗΣΕΩΣ

ΤΗΣ ΕΛΛΗΝΙΚΗΣ ΔΗΜΟΚΡΑΤΙΑΣ

ΕΝ ΑΘΗΝΑΙΣ
ΤΗ 9 ΙΑΝΟΥΑΡΙΟΥ 1979

ΤΕΥΧΟΣ ΤΕΤΑΡΤΟΝ

ΑΡΙΘΜΟΣ ΦΥΛΛΟΥ
2

ΠΕΡΙΕΧΟΜΕΝΑ

ΑΠΑΛΛΟΤΡΙΩΣΕΙΣ

ΑΠΟΦΑΣΕΙΣ

- Περί αναγκαστικής απαλλοτριώσεως εκτάσεως και συστάσεως δουλείας διελεύσεως υπογείων χαλυβδίνων σωληνώσεων, για την ολοκλήρωση του αρδευτικού δικτύου Ανατολικού Βερμίου περιοχής Τριποτάμου Νομού Ημαθίας. 1
- Περί αναγκαστικής απαλλοτριώσεως εδαφικής εκτάσεως εις Καλέτζιον—Αχαΐας, υπέρ και δαπάναις του Ε.Ο.Τ., εν τῷ Ν. Αχαΐας. 2
- Περί αναγκαστικής απαλλοτριώσεως εκτάσεων διά την κατασκευήν αγωγού ύδατων εις την βιομηχανικήν περιοχήν Πατρῶν, εν τῷ Ν. Αχαΐας. 3

ΑΝΑΚΟΙΝΩΣΕΙΣ

- Περί ειδοποιήσεως για διενέργεια δοκιμαστικής ανασκαφῆς στο οικόπεδο Γεωργίου Μπαλατόγλου στον οικισμό του χωριού Μεσημέρι Ν. Θεσσαλονίκης. 4
- Περί ειδοποιήσεως αποζημιώσεως από αναγκαστική απαλλοτριώση για συμπλήρωση του χώρου ανεγέρσεως του Γ' Πυροσβεστικού Σταθμού Θεσσαλονίκης, μεταξύ των ὁδῶν 25ης Μαρτίου και Ἀλεξάνδρειας, Ν. Θεσσαλονίκης. 5
- Περί συμπληρωματικής παρακαταθέσεως αποζημιώσεως κτημάτων που απαλλοτριώθηκαν με τὴν Α. 22951/6150/κ.δ.α. για τὴν ἰδρύση του ἀεροδρομίου Χρυσουπόλεως. 6
- Περί ειδοποιήσεως για τὴν παρακατάθεση αποζημιώσεως ἀπὸ ἀναγκαστικὴ ἀπαλλοτριώση πρὸς σύσταση δουλείας διελεύσεως υπογείου αγωγού μεταφορᾶς ὕδατος εἰς τὸ ἀεροδρόμιο Ἀράξου, Ν. Αχαΐας. 7

ΠΟΛΕΟΔΟΜΙΑ

ΔΙΑΤΑΓΜΑΤΑ

- Περί τροποποιήσεως τοῦ ρυμοτομικοῦ σχεδίου Ν. Λιτσίων (Ἀττικῆς). 8

ΑΠΟΦΑΣΕΙΣ

- Περί χαρακτηρισμοῦ ὡς οἰκοδομήσιμου τοῦ πανταχόθεν ἀποκλεισμένου ἀπὸ τῆς ὁδοῦ τοῦ ἐγκειμένου ρυμοτομικοῦ σχεδίου οἰκοπέδου τοῦ Ἰωάννου Γεωργίου Νούτσου, ποῦ βρίσκεται στὴν Ἄρτα καὶ στὴν ὁδὸ Τζουμέρκων. 9
- Περί παρατάσεως τοῦ χρόνου ἀναστολῆς οἰκοδομικῶν ἐργασιῶν καὶ ἐκδόσεως οἰκοδομικῶν ἀδειῶν στὴν Κοινότητα Κυριακίου λόγω ἐγκρίσεως τοῦ ρυμοτομικοῦ σχεδίου Κυριακίου Νομοῦ Βοιωτίας. 10

Περί χαρακτηρισμοῦ πράξεων για τὴ διάνοιξη ὁδοῦ Λ. Ίασονίδου Δήμου Θεσσαλονίκης, ὡς ἐπείγουσας ἀνάγκης. 11

ΑΝΑΚΟΙΝΩΣΕΙΣ

- Περί ειδοποιήσεως καταθέσεως τῆς ἀποζημιώσεως ἀκινήτων ποῦ ἀπαλλοτριώνονται για τὴ διάνοιξη τῆς ὁδοῦ Σόλωνος Θεσσαλονίκης. 12
- Περί ειδοποιήσεως τῆς γενομένης παρακαταθέσεως ἀποζημιώσεως λόγω προσκυρώσεως τμήματος καταργηθείσης ἰδιωτικῆς ὁδοῦ λόγω ρυμοτομίας εἰς Δήμον Νέων Λιτσίων Ἀττικῆς. 13
- Περί ειδοποιήσεως τῆς γενομένης παρακαταθέσεως ἀποζημιώσεως λόγω προσκυρώσεως τμήματος καταργηθείσης ἰδιωτικῆς ὁδοῦ λόγω ρυμοτομίας εἰς Δήμον Νέων Λιτσίων Ἀττικῆς. 14

ΑΠΑΛΛΟΤΡΙΩΣΕΙΣ

ΑΠΟΦΑΣΕΙΣ

Ἀριθ. Γ. 2581/1969

(1)

Περί αναγκαστικῆς ἀπαλλοτριώσεως εκτάσεως καὶ συστάσεως δουλείας διελεύσεως υπογείων, χαλυβδίνων σωληνώσεων, για τὴν ολοκλήρωση τοῦ ἀρδευτικοῦ δικτύου Ανατολικοῦ Βερμίου περιοχῆς Τριποτάμου Νομοῦ Ημαθίας.

ΟΙ ΥΠΟΥΡΓΟΙ ΟΙΚΟΝΟΜΙΚΩΝ ΚΑΙ ΓΕΩΡΓΙΑΣ

Ἐχοντας ὑπόψη :

1. Τῆς διατάξεως τοῦ Ν.Δ/τος 797/1971 «περὶ ἀναγκαστικῶν ἀπαλλοτριώσεων», σὲ συνδυασμὸ με τῆς διατάξεως τοῦ Β.Δ/τος 139/1971 «περὶ τῆς ἀρμοδιότητος τῶν Νομαρχῶν πρὸς κήρυξιν ἀναγκαστικῶν τινῶν ἀπαλλοτριώσεων».
2. Τῆς διατάξεως τοῦ ἀρθροῦ 23 τοῦ Ν.Δ/τος 3881/1958 «περὶ ἔργων ἐγγείων βελτιώσεων», ἀποφασίζομε :

Κηρύσσουμε τὴν ἀναγκαστικὴ ἀπαλλοτριώση, λόγω δημόσιας ὠφέλειας καὶ εἰδικότερα : Α) Για τὴν ολοκλήρωση τοῦ ἀρδευτικοῦ δικτύου Ανατολικοῦ Βερμίου, εκτάσεως ἐμβαδοῦ 6.330 μ², ποῦ βρίσκεται ἐντὸς τῶν ἀγροκτημάτων «Ἄμμου» καὶ «Ἀγ. Βαρβάρας», τῆς περιοχῆς Τριποτάμου Νομοῦ Ημαθίας. Β) Για τὴ σύσταση δουλείας διελεύσεως υπογείων χαλυβδίνων σωληνώσεων καταθλιπτικῶν αγωγῶν ἀντλιοστασιῶν, ἐπὶ λωρίδας ἐδάφους ἐμβαδοῦ 6.920 μ², ποῦ βρίσκεται στὴν αὐτὴ ὡς ἄνω περιοχή.

Ἡ ἐκτίση ποῦ ἀπαλλοτριώνεται καὶ ἡ λωρίδα ἐδάφους, στὴν ὁποία συνιστᾶται ἡ δουλειὰ διελεύσεως, ἐμφαίνονται στὰ ὑπ' ἀριθ. σχ. 5122 καὶ 5123/20.7.1978 κτηματολογικὰ

διαγράμματα του μηχανικού Ε. Σταματιάδη και στους αντίστοιχους κτηματολογικούς πίνακες, που έχουν θεωρηθεί από τον αρμόδιο Τμηματάρχη του Υπουργείου Γεωργίας Κ. Καλτσίδα.

Στην έκταση που απαλλοτριώνεται προβάλλουν δικαιώματα κυριότητας οι: 1) Θεοφάνης Γ. Αράπογλου, 2) Ευστάθιος Μ. Χαρισιάδης κ.λπ.

Η απαλλοτρίωση κηρύσσεται υπέρ του Δημοσίου και με δαπάνη του, που θα αντιμετωπισθεί από τις πιστώσεις για έργα δημοσίων επενδύσεων αρμοδιότητας Υπουργείου Γεωργίας (Έργον αριθ. 758100/7/ΣΑΕ 7781).

Η απόφαση αυτή να δημοσιευθεί στην Εφημερίδα της Κυβερνήσεως.

Αθήναι, 11 Δεκεμβρίου 1978

ΟΙ ΥΠΟΥΡΓΟΙ

ΟΙΚΟΝΟΜΙΚΩΝ

ΓΕΩΡΓΙΑΣ

ΠΑΝΑΓΙΩΤΗΣ ΜΠΟΚΟΒΟΣ ΣΤΑΥΡΟΣ ΤΑΤΑΡΙΔΗΣ

Αριθ. 16953/Γ—8

(2)

Περί αναγκαστικής απαλλοτρίωσης εδαφικής έκτασης εις Καλέτζιον Αχαΐας, υπέρ και δαπάναις του Ε.Ο.Τ. εν τῷ Ν. Αχαΐας.

Ο ΝΟΜΑΡΧΗΣ ΑΧΑΪΑΣ

Έχοντες υπ' όψει:

α) Τὰς διατάξεις του Ν. 3200/55 «περί Διοικητικής Αποκεντρώσεως».

β) Τὰς διατάξεις του Ν. Δ/τος 797/71 «περί αναγκαστικών απαλλοτριώσεων, εν συνδυασμῷ με τὰς διατάξεις του Β. Δ/τος 139/71 (Φ.Ε.Κ. 49/Α/71), και.

γ) Τὴν υπ' αριθ. 530876/7.6.1978 απόφαση του Υπουργού Προεδρίας Κυβερνήσεως «περί εγκρίσεως τῆς υπ' αριθ. 517/78 αποφάσεως του Διοικητικού Συμβουλίου του Ε.Ο.Τ.» διὰ τὴν αναγκαστικὴν απαλλοτριώσιν εδαφικῆς ἐκτάσεως ἐμβαδοῦ 135Μ2 εἰς Καλέτζιον Αχαΐας, διὰ λόγους δημοσίας ὠφελείας και εἰδικώτερον διὰ τὴν καλὴν λειτουργίαν του Ξενῶνος ΞΕΝΙΑ Καλετζίου, ἀποφασίζομεν:

Κηρύσσομεν αναγκαστικὴν απαλλοτριώσιν υπέρ του ΕΟΤ εδαφικῆς ἐκτάσεως 135Μ2 εἰς Καλέτζιον Αχαΐας διὰ λόγους δημοσίας ὠφελείας, και εἰδικώτερον διὰ τὴν καλὴν λειτουργίαν του Ξενῶνος ΞΕΝΙΑ Καλετζίου, ὡς αὕτη ἐμφαίνεται εἰς τὸ 458/56/25.3.1975, και ὑπὸ κλίμακα 1:200 τοπογραφικὸν διάγραμμα και κτηματολογικὸν πίνακα του ΕΟΤ και ὑπὸ τὰ στοιχεῖα α,β,γ,δ,ε και α.

Διὰ τὴν ὡς ἄνω απαλλοτριώσιν τῆς ἐκτάσεως προβάλλει δικαιώματα κυριότητος ὁ Ἀθανάσιος Χριστοδουλόπουλος.

Η απαλλοτρίωσις κηρύσσεται, υπέρ και δαπάναις του Ε.Ο.Τ.

Η απόφαση αὕτη να δημοσιευθεί στην εφημερίδα τῆς Κυβερνήσεως.

Εν Πάτραις τῇ 14 Δεκεμβρίου 1978

Ο Νομάρχης

ΝΙΚΟΛΑΟΣ ΧΑΝΟΣ

Αριθ. 23530/Χ—16

(3)

Περί αναγκαστικής απαλλοτριώσεως ἐκτάσεων διὰ τὴν κατασκευὴν ἀγωγῶ Ὄμβριων ὑδάτων εἰς τὴν Βιομηχανικὴν περιοχὴν Πατρῶν, εν τῷ Ν. Αχαΐας.

Ο ΝΟΜΑΡΧΗΣ ΑΧΑΪΑΣ

Έχοντες υπ' όψει:

α) Τὰς διατάξεις του Ν.3200/55 «περί Διοικητικῆς ἀποκεντρώσεως».

β) Τὰς διατάξεις του Ν.Δ/τος 797/71 «περί αναγκαστικῶν ἀπαλλοτριώσεων» εν συνδυασμῷ και με τὰς διατάξεις του Β.Δ/τος 139/71 (Φ.Ε.Κ.49/71 τ. Α), και

γ) Τὴν ἀπὸ 20.11.1978 ἔκθεσιν σκοπιμότητος τῆς Ἑλληνικῆς Τραπέζης Βιομηχανικῆς ἀναπτύξεως Α.Ε. «περὶ ἀπαλλοτριώσεως ἀκινήτων ἐκτάσεως 5.190 μ2 ἀπὸ τὴν περιοχὴν τῆς Κοινότητος Ἀγ. Στεφάνου Αχαΐας, διὰ τὴν κατασκευὴν ἀγωγῶ ὄμβριων ὑδάτων, και φρεατίων εἰς τὴν Βιομηχανικὴν περιοχὴν Πατρῶν», και τὸ συνοδεῦον αὐτῆ τοπογραφικὸν και κτηματολογικὸν διάγραμμα ὑπὸ κλίμακα 1:500, δεόντως τεθεωρημένον ὑπὸ του Δ/νου τῆς Υποδ/σεως Μελετῶν Βιομ. Περιοχῶν, τῆς Ἑλληνικῆς Τραπέζης Βιομηχανικῆς Ἀναπτύξεως, ἀποφασίζομεν:

Κηρύσσομεν αναγκαστικὴν ἀπαλλοτριώσιν ἀκινήτων εἰς τὴν περιοχὴν Ἀγ. Στεφάνου Αχαΐας ἐκτάσεως 5.190 Μ2, ὡς αὕτη ἐμφαίνεται εἰς τὸ ὑπὸ κλίμακα 1:500 τοπογραφικὸν και κτηματολογικὸν διάγραμμα τῆς Ε.Τ.Β.Α., διὰ λόγους δημοσίας ὠφελείας, και εἰδικώτερον διὰ τὴν κατασκευὴν ἀγωγῶ ὄμβριων ὑδάτων και φρεατίων εἰς τὴν Βιομηχανικὴν περιοχὴν Πατρῶν. Εἰς τὴν ἀπαλλοτριωθεῖσαν ἐκτασιν προβάλλουν δικαιώματα κυριότητος οἱ Δημήτριος Ντέλλας, κ.λπ.

Η απαλλοτρίωσις κηρύσσεται υπέρ και δαπάναις τῆς Ε.Τ.Β.Α.

Η παρούσα δημοσιευθῆτω διὰ τῆς Εφημερίδος τῆς Κυβερνήσεως.

Εν Πάτραις τῇ 14 Δεκεμβρίου 1978

Ο Νομάρχης
ΝΙΚΟΛΑΟΣ ΧΑΝΟΣ

ΑΝΑΚΟΙΝΩΣΕΙΣ

Αριθ. Α1/Φ16/17363/1440

(4)

Περί εἰδοποίησεως γιὰ διενέργεια δοκιμαστικῆς ἀνασκαφῆς στὸ οἰκῶπεδο Γεωργίου Μπαλατόγλου στὸν οἰκισμὸ του χωριοῦ Μεσημέρι, Ν. Θεσσαλονίκης.

Ο ΥΠΟΥΡΓΟΣ ΠΟΛΙΤΙΣΜΟΥ ΚΑΙ ΕΠΙΣΤΗΜΩΝ

Έχοντας ὑπόψη τὴν ὑπουργικὴ ἀπόφαση ἀριθ. Α1/1226/262/12.1.78 «περὶ μεταβιβάσεως τῆς ἐξουσίας του ὑπογράφει «Ἐντολῇ Υπουργοῦ» εἰς τοὺς ἀνωτάτους και ἀνωτέρους ὑπαλλήλους του Υπουργείου Πολιτισμοῦ και Ἐπιστημῶν και τὶς διατάξεις του ἀρθρου 41 του Κ.Ν. 5351/32 «περὶ ἀρχαιοτήτων», ἀνακοινῶμεν ὅτι θὰ διενεργηθεῖ ἐντὸς του 1979 δοκιμαστικὴ ἀνασκαφικὴ ἔρευνα στὸ οἰκῶπεδο ἀριθ. 120 (Ο.Τ. 20) του Γεωργίου Μπαλατόγλου, που βρίσκεται μετὰ στὸν οἰκισμὸ του χωριοῦ Μεσημέρι του Νομοῦ Θεσσαλονίκης.

Η ἀνακοίνωση αὕτη να δημοσιευθεῖ στην Εφημερίδα τῆς Κυβερνήσεως.

Αθήναι, 11 Δεκεμβρίου 1978

Με ἐντολῇ Υπουργοῦ

Ο Γενικὸς Ἐπιθεωρητῆς και ἀ.α.

Β. ΠΕΤΡΑΚΟΣ

Αριθ. 7484

(5)

Περί εἰδοποίησεως ἀποζημιώσεως ἀπὸ ἀναγκαστικὴ ἀπαλλοτρίωση γιὰ συμπλήρωση του χώρου ἀνεγέρσεως του Γ. Πυροσβεστικοῦ Σταθμοῦ Θεσ/νίκης, μετὰξὺ τῶν ὁδῶν 25ης Μαρτίου και Ἀλεξανδρείας.

Ο ΝΟΜΑΡΧΗΣ ΘΕΣΣΑΛΟΝΙΚΗΣ

Σύμφωνα με τὶς διατάξεις τῶν ἀρθρων 7 και 8 του Ν.Δ.797/1971 «περὶ ἀναγκαστικῶν ἀπαλλοτριώσεων» πληροφοροῦμε ὅλους ὅσους:

α) Ἐχουν δικαιώματα κυριότητος ἢ ἄλλα ἐμπράγματα δικαιώματά στα ἀκίνητα που ἀπαλλοτριώθηκαν με τὴν ἀριθ. Δ.2037/2235/14.4.1976 κοινὴ ἀπόφαση τῶν Υπουργῶν Οἰκονομικῶν και Δημ. Τάξεως, (ΦΕΚ 133/11.5.1976 τ. Δ') γιὰ συμπλήρωση του χώρου ἀνεγέρσεως του Γ. Πυροσβεστικοῦ Σταθμοῦ Θεσ/νίκης, μετὰξὺ τῶν ὁδῶν 25ης Μαρτίου και Ἀλεξανδρείας, και

β) Έχουν εγγράψει υπόθηξη ή έχουν επιβάλει κατάσχεση ή με οποιοδήποτε τρόπο διεκδικούν τα απαλλοτριωθέντα ακίνητα, ότι η αποζημίωση, που καθόρισε το Μονομελές Πρωτοδικείο Θεσ/νίκης, με την απόφασή του αριθ. 1434/78 για όλα τα ακίνητα και τα υπερκείμενα αυτών, που φαίνονται στο από 8.2.1973 κτηματολογικό διάγραμμα και στο σχετικό κτηματολογικό πίνακα που συντάξε ο μηχανικός Α. Τζέκος και θεώρησε ή άρμόδια τεχνική υπηρεσία του έχει κατατεθεί στο Ταμείο Παρακαταθηκών και Δανείων και έχει εκδοθεί το 247850/11.12.1978 γραμματίο συστάσεως παρακαταθήκης για 5.982.739 δρχ.

Η αποζημίωση αυτή είναι αποδοτέα στους δικαιούχους που θα αναγνωρισθούν σύμφωνα με το νόμο.

Η ανακοίνωση αυτή να δημοσιευθεί στην Έφημερίδα της Κυβερνήσεως.

Θεσσαλονίκη, 13 Δεκεμβρίου 1978

Ο Νομάρχης
ΚΩΝΣΤΑΝΤΙΝΟΣ Δ. ΠΥΛΑΡΙΝΟΣ

Αριθ. ΕΦ. 233271

(6)

Περί συμπληρωματικής παρακαταθέσεως αποζημιώσεως κτημάτων που απαλλοτριώθηκαν με την Α. 22351/6150/κ.υ.α. για την ίδρυση του αεροδρομίου Χρυσουπόλεως.

Ο ΝΟΜΑΡΧΗΣ ΚΑΒΑΛΑΣ

Έχοντας υπόψη τις διατάξεις των άρθρων 7 και 8 του Ν.Δ. 797/1971 «περί αναγκαστικών απαλλοτριώσεων», γνωστοποιούμε σε όσους έχουν ή διεκδικούν δικαιώματα κυριότητας στα ακίνητα που απαλλοτριώθηκαν αναγκαστικά με την Α. 22351/6150/28-8-1976 κοινή απόφαση των Υπουργών Έθνικής Άμυνας και Οικονομικών (ΦΕΚ 263/76 τ.Δ') για την ίδρυση του αεροδρομίου Χρυσουπόλεως, καθώς και τους ενυπόθηκους δανειστές και γενικά τους τρίτους διεκδικητές των κτημάτων αυτών ότι, για την αποζημίωση της εδαφικής εκτάσεως όπως περιγράφεται στον σχετικό κτηματολογικό πίνακα και ή οποία αποζημίωση καθορίστηκε με τη 10/1977 απόφαση του Μονομελούς Πρωτοδικείου Καβάλας, παρακατατέθηκε συμπληρωματικά στο Γραφείο Παρακαταθηκών Χρυσουπόλεως ποσό δραχμών δέκα εξ εκατομμυρίων ογδόντα οκτώ χιλιάδων οκτακοσίων ογδόντα τεσσάρων (16.088.884) με το 19226/13-12-1978 γραμματίο συστάσεως Παρακαταθήκης.

Η ανωτέρω αποζημίωση θα αποδοθεί στα πρόσωπα που αναγνωρίστηκαν δικαιούχοι κατά τη νόμιμη διαδικασία και δεν αποζημιώθηκαν μέχρι τώρα.

Η απόφαση αυτή να δημοσιευθεί στην Έφημερίδα της Κυβερνήσεως.

Καβάλα, 14 Δεκεμβρίου 1978

Ο Νομάρχης
ΔΗΜ. ΚΙΟΥΡΚΤΣΗΣ

Αριθ. 24321/Γ—7

(7)

Περί ειδοποιήσεως για την παρακατάθεση αποζημιώσεως από αναγκαστική απαλλοτρίωση προς σύσταση δουλείας διελεύσεως ύπογειου άγωγού μεταφορᾶς ύδατος εις το αεροδρόμιο Αράξου, Ν. Αχαΐας.

Ο ΟΙΚΟΝΟΜΙΚΟΣ ΕΦΟΡΟΣ Β' ΠΑΤΡΩΝ

Σύμφωνα με τις διατάξεις των άρθρων 7 και 8 του Ν.Δ. 797/71 «περί αναγκαστικών απαλλοτριώσεων» πληροφορούμε όλους όσους:

α) Έχουν δικαιώματα κυριότητας ή άλλα εμπράγματα δικαιώματα στα ακίνητα που απαλλοτριώθηκαν με την 29986/8610/8.12.75 κ.υ.α. (ΦΕΚ—7/76 τ.Δ') προς σύσταση δουλείας διελεύσεως ύπογειου άγωγού μεταφορᾶς ύδατος εις το αεροδρόμιο Αράξου, και

β) Έχουν εγγράψει υπόθηξη ή έχουν επιβάλει κατάσχεση ή με οποιοδήποτε τρόπο διεκδικούν τα απαλλοτριωθέντα ακίνητα ότι η αποζημίωση, που καθόρισε το Έφετεϊον Πατρών με την απόφασή του 492/77 για όλα τα ακίνητα και τα υπερκείμενα αυτών, που εμφανίζονται στο από 5.7.1975 κτηματολογικό διάγραμμα και το σχετικό κτηματολογικό πίνακα που συνέταξε ή Πολ. Υπομηχανικός Β. Ψάλλη και θεώρησε ή άρμόδια Υπηρεσία (Δ. Δρούβας—Έπιγός—Κ. Ζησιμόπουλος—Δ/ντής—Ταξίαρχος), έχει κατατεθεί στο Δημόσιο Ταμείο Κ. Αχαΐας (Τμήμα Παρακ/κών και Δανείων) και έχει εκδοθεί το 372/25.1.78 γραμματίο συστάσεως παρακαταθήκης για 462.430 δραχμές.

Η αποζημίωση αυτή είναι αποδοτέα στους δικαιούχους που θα αναγνωρισθούν σύμφωνα με το νόμο.

Η ανακοίνωση αυτή να δημοσιευθεί στην Έφημερίδα της Κυβερνήσεως.

Πάτρα, 15 Δεκεμβρίου 1978

Ο Οικον. Έφορος Β' Πατρών
ΓΡΗΓΟΡΙΟΣ ΖΕΡΒΟΣ

ΠΟΛΕΟΔΟΜΙΑ ΔΙΑΤΑΓΜΑΤΑ

(8)

Περί τροποποιήσεως του ρυμοτομικού σχεδίου Ν. Λιουσίων (Αττικής).

Ο ΠΡΟΕΔΡΟΣ ΤΗΣ ΕΛΛΗΝΙΚΗΣ ΔΗΜΟΚΡΑΤΙΑΣ

Έχοντας υπ' όψει, τας διατάξεις του από 17 Ιουλίου 1923 Ν.Δ. «περί σχεδίων πόλεων κλπ.», ως μεταγενεστέρως έτροποποιήθησαν και συμπληρώθησαν και ειδικότερον των άρθρων 3, 9 και 70 αυτού, και ιδόντες την υπ' αριθ. ΕΔα/α/04/59/Φ.Θ.2.1.1./29.3.1978 απόφαση του Πρωθυπουργού και Υπουργού Δημ. Έργων «περι μεταβιβάσεως άρμοδιοτήτων του Υπουργού Δημοσίων Έργων εις τον Υφυπουργόν του αυτού Υπουργείου» (ΦΕΚ 282/Β), την υπ' αριθ. 373/1975 πράξιν του Δημοτικού Συμβουλίου Ν. Λιουσίων (Αττικής), την υπ' αριθ. 277/1978 γνωμοδότησιν του Συμβουλίου Δημοσίων Έργων (Τμήμα Οικισμού), ως και την υπ' αριθ. 995/1978 γνωμοδότησιν του Συμβουλίου της Επικρατείας, προτάσει του επί των Δημοσίων Έργων Υφυπουργού, άπεφασίσαμεν:

Άρθρον 1.

Έγκρίνεται ή τροποποιήσις του ρυμοτομικού σχεδίου Ν. Λιουσίων (Αττικής) εις περιοχήν Μιχαήλ και θή κατά τὰ υπ' αριθ. 1207 και 1219 οικοδομικά τετράγωνα, δι' έγκρίσεως Πεζοδρόμου εντός αυτών πλάτους εξ (6) μέτρων, ως εμφανίζεται εις το υπό του Γενικού Διευθυντού Οικισμού τεθεωρημένον διά τής υπ' αριθ. Γ. 33320/1978 πράξεως αυτού σχετικόν πρωτότυπον διάγραμμα υπό κλίμακα 1:1.000, του οποίου συνοπτικόν αντίτυπον δημοσιεύεται μετά του παρόντος.

Άρθρον 2.


Κατά το πρόσωπον των οικοπέδων, οικοδομημένων ή μή, των κειμένων εντός των ως άνω οικοδομικών τετραγώνων και εχόντων πρόσωπον εκάτέρωθεν του εγκρινομένου πεζοδρόμου επιβάλλεται προκήπιον πλάτους τριών (3,00) μέτρων, ως εμφανίζεται εις το έν άρθρω 1 του παρόντος μνημονεύομενον διάγραμμα.

Είς τον αυτόν επί των Δημοσίων Έργων Υφυπουργόν, ανατίθεμεν την δημοσίευσιν και εκτέλεσιν του παρόντος Διατάγματος.

Έν Αθήναις τή 21 Νοεμβρίου 1978

Ο ΠΡΟΕΔΡΟΣ ΤΗΣ ΔΗΜΟΚΡΑΤΙΑΣ
ΚΩΝΣΤΑΝΤΙΝΟΣ Δ. ΤΣΑΤΣΟΣ

Ο ΥΦΥΠΟΥΡΓΟΣ ΔΗΜΟΣΙΩΝ ΕΡΓΩΝ
ΣΤΕΦΑΝΟΣ ΜΑΝΟΣ

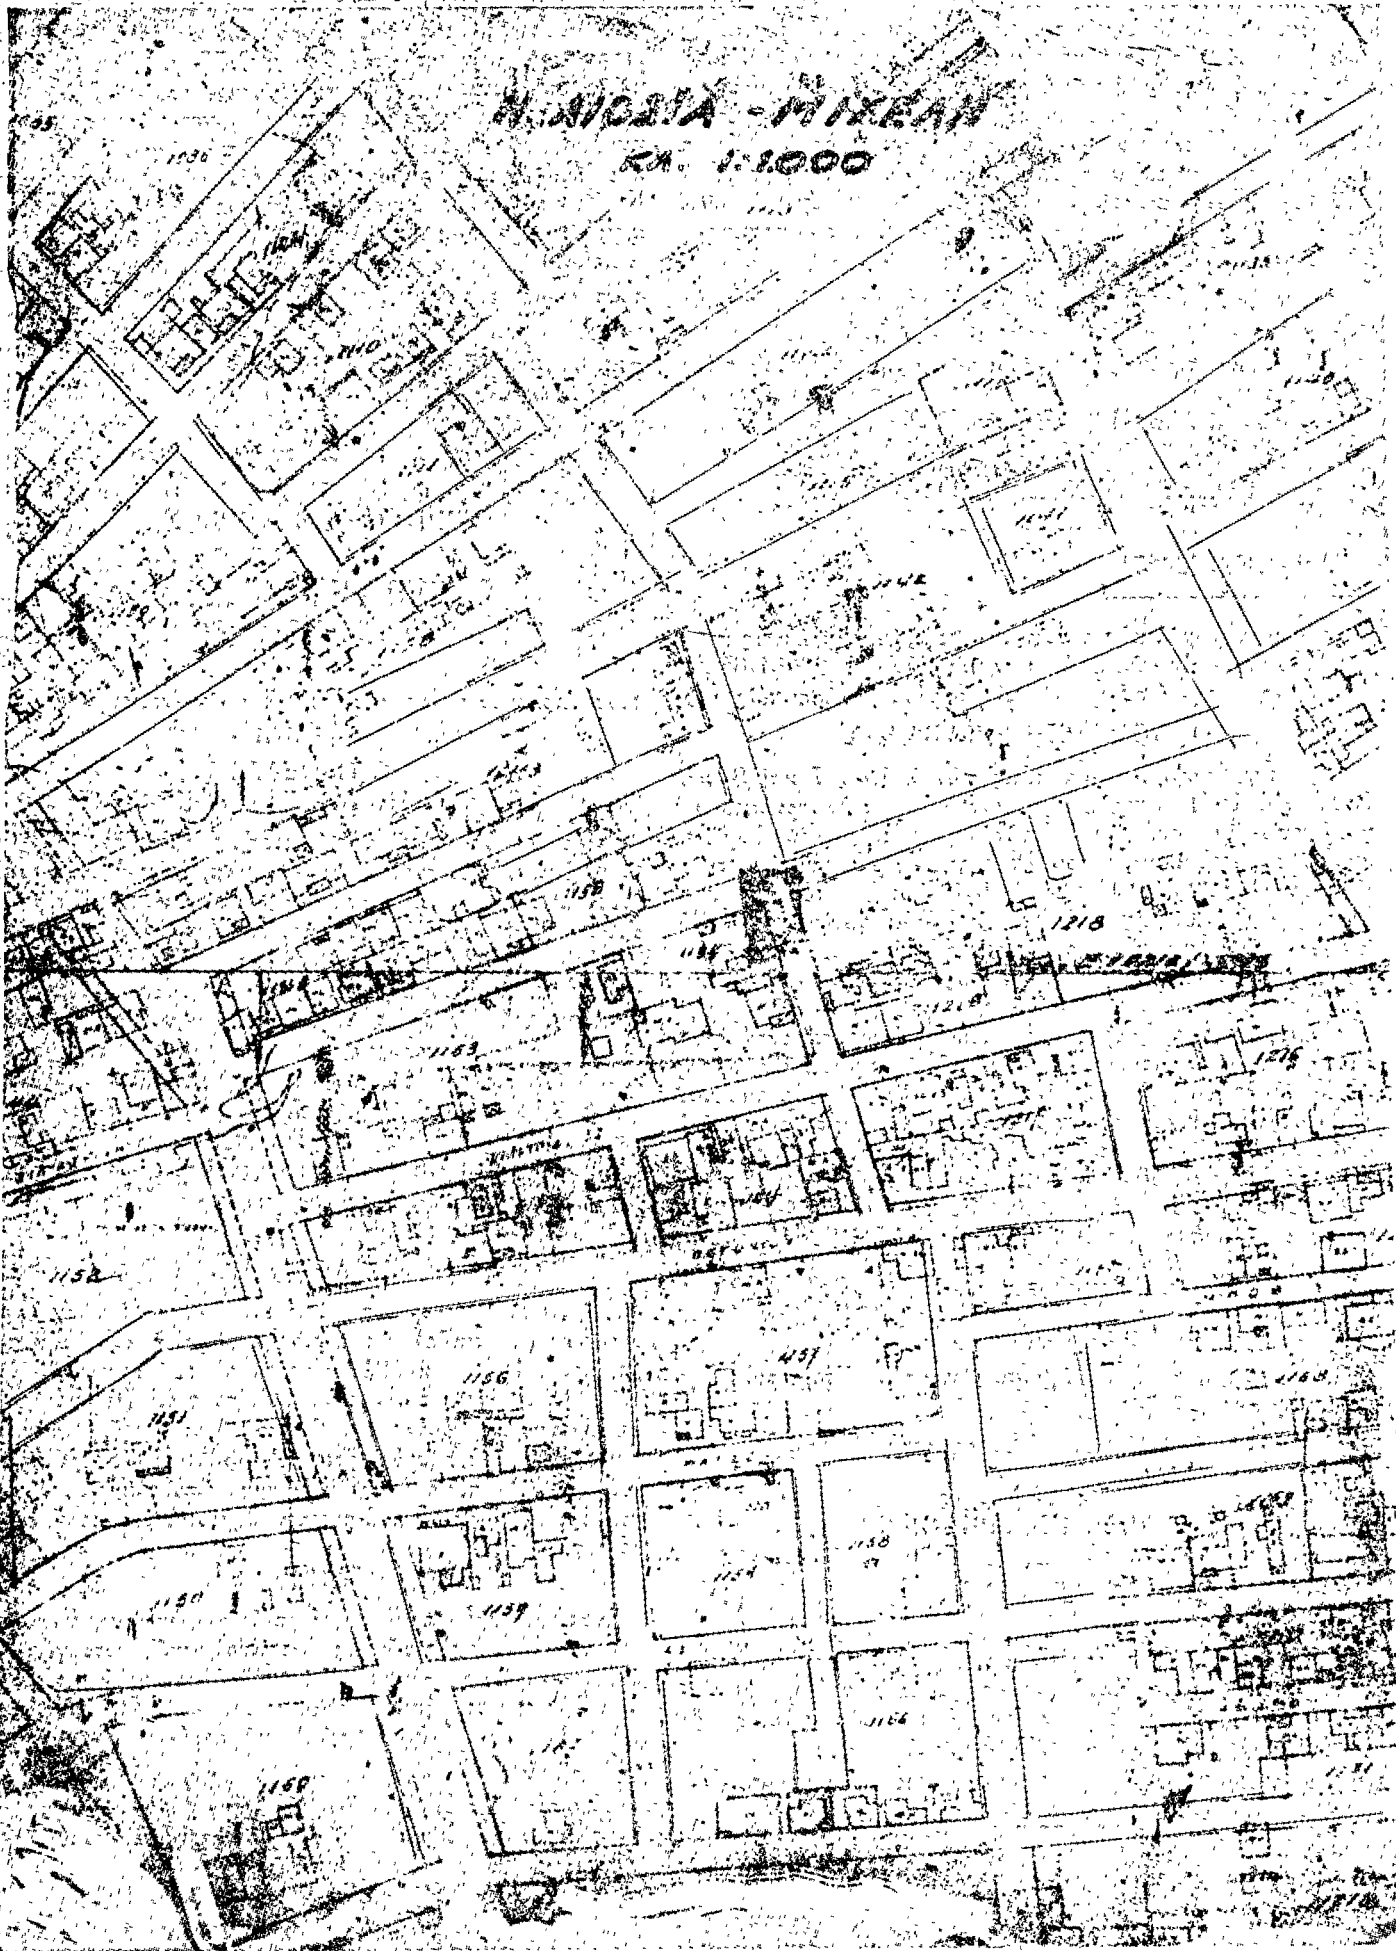

ΑΠΟΦΑΣΕΙΣ

Αριθ. ΤΥ. 9312

(9)

Περί χαρακτηρισμού ως οικοδομήσιμου του πανταγύθην αποκλεισμένου από τις όδους του έγκειμένου ρυμοτομικού σχεδίου οικοπέδου του Ιωάννου Γεωργ. Νούτσου, που βρίσκεται στην Άρτα κατ' στην οδό Τζουμέρκων.

Ο ΝΟΜΑΡΧΗΣ ΑΡΤΑΣ

Έχοντας υπόψη:

1. Το Ν. Δ/γμα 17.7.1923 άρθρα 43, 44, 45 παρ. 5 (περί τακτοποίησης οικοπέδων).
2. Το Ν. Δ/γμα 690/48 (περί συμπλήρωσης των περι σχεδίων πόλεων διατάξεων).
3. Τις διατάξεις του από 5.10.49 Β. Δ/τος (περί κωδικοποίησης εις ένιαίο κείμενο Νόμου των διατάξεων που ισχύουν περί Νομαρχιών), σε συνδυασμό με αυτές του Ν. 3200/1955 καθώς και στο Ν. Δ/γμα 532/1970 (περί Διοικητικής αποκεντρώσεως).
4. Τις από 26.4.1978 και 18.8.1978 αιτήσεις του Ιωάννου Γεωργ. Νούτσου.
5. Το αριθ. 8/9.6.73 Ν. Δ/γμα (περί ΓΟΚ).
6. Το διά του από 6.2.61 Β. Δ/τος έγκειμένου ρυμοτομικού σχεδίου πόλεως Άρτας και τους όρους δομήσεως που ισχύουν στην περιοχή αυτή.
7. Την αριθ. ΤΥ 8153/11.11.1978 είτηρηση της Δ/νσεως Έργων Υπηρεσιών προς το Νομικό Συμβούλιο Δημ. Έργων Νομού Άρτας.
8. Την αριθ. 17/6.6.1978 (ΘΕΜΑ 1ο) γνωμοδότηση του άνωτέρω Συμβουλίου.

Έπειδή το οικοπέδο του Ιωάννου Γεωργ. Νούτσου έχει έμβαδόν 232,61 μ². ήτοι μεγαλύτερο των 200 μ² που είναι το ελάχιστο που απαιτείται στην περιοχή αυτή. Έπειδή το άνωτέρω δεν είναι δυνατόν να τακτοποιηθεί και να αποκτήσει πρόσωπο σε έγκειμένη οδό διότι περιβάλλεται από οικοπέδα στα όποια βρίσκονται κτίσματα.

Έπειδή το άνωτέρω οικοπέδο δεν δύναται να προσκυρωθεί στις γειτονικές ιδιοκτησίες, αποφασίζουμε:

Έγκρίνουμε τον χαρακτηρισμό του άνωτέρω οικοπέδου ως τυφλό και καθορίζουμε τους κατωτέρω όρους δομήσεως αυτού, ήτοι:

α) Σύστημα δομήσεως πανταγύθεν ελεύθερο. β) κάλυψη 40%, γ) ύψος δύο (2), δ) ύψος όρφων 8,50. Αυτό θα μετράται από τη μέση στάθμη του φυσικού εδάφους που περιβάλλει το κτίριο. Πλάγιες αποστάσεις του κτιρίου από τα όρια του οικοπέδου κατά ΓΟΚ. επί πλέον δεν επιτρέπεται η κατασκευή βοηθητικών κτισμάτων στον υποχρεωτικώς αλάλυτο χώρο του οικοπέδου και δεν ισχύει ο Α.Ν. 395/68.

Η απόφαση αυτή να δημοσιευθεί στην Έφημερίδα της Κυβερνήσεως.

Άρτα, 14 Δεκεμβρίου 1978

Ο Νομάρχης
ΖΑΧ. ΤΖΟΥΤΚΑΡΑΚΗΣ

Αριθ. Δ.Τ.Υ. 11183/5—2—2Κ

(10)

Περί παρατάσεως του χρόνου αναστολής οικοδομικών εργασιών και εκδόσεως Οικοδομικών άδειών στην Κοινότητα Κυριακίου λόγω έγκρίσεως του ρυμοτομικού σχεδίου Κυριακίου Νομού Βοιωτίας.

Ο ΝΟΜΑΡΧΗΣ ΒΟΙΩΤΙΑΣ

Έχοντας υπόψη:

1. Τις διατάξεις του Α.Ν. 314/68 (περί παροχής εις τον Υπουργόν Βορείου Ελλάδος και τους Νομάρχας αρμοδιότητος επί θεμάτων έγκρίσεως έπεκτάσεως ή τροποποίησης σχεδίων Πόλεων και κωμών), όπως αυτές τροποποιήθηκαν

και συμπληρώθηκαν με το Ν.Δ. 1018/1971 (ΦΕΚ 220Α/1971).

2. Τις διατάξεις του από 17 Ιουλίου 1923 Ν.Δ. «περί σχεδίων Πόλεων κλπ.», όπως τροποποιήθηκαν και συμπληρώθηκαν μεταγενέστερα και ειδικότερα το άρθρο 8 αυτού και το από 6-4-1971 Β.Δ. (περί συμπλήρωσης της παραγράφου 7 του άρθρου 19 του από 3-4-1929 Ν.Δ., όπως αυτό διατηρήθηκε σε ισχύ με το άρθρο 128 του Ν.Δ. 8/1973 περί ΓΟΚ).

3. Την 11382/4-7-77 απόφαση Ν.Β. (περί αναθέσεως εξουσίας υπογράφειν ΕΝΤΟΛΗ ΝΟΜΑΡΧΟΥ).

Βλέποντας και:

α) Την 138/78 απόφαση του Κοινοτικού Συμβουλίου Κυριακίου Βοιωτίας.

β) Τη γνωμοδότηση του Νομαρχιακού Συμβουλίου Δημοσίων Έργων της Νομαρχίας μας, που διατυπώθηκε στο 36ο Πρακτικό αυτού (θέμα 8ο) της 23-11-78 για τη χορήγηση εξαμηνιαίας αναστολής εκδόσεως οικοδ. άδειών και απαγορεύσεως κάθε οικοδομικής εργασίας, αποφασίζουμε:

1. Έγκρίνουμε την αναστολή για έξι μήνες, της εκδόσεως οικοδ. άδειών και της έναρξεως των οικοδ. εργασιών στην Κοινότητα Κυριακίου Βοιωτίας και μάλιστα στην έντος του έγκειμένου, με αριθμό 5238/12-8-68 έγγραφου της Δ.Τ.Υ.Ν.Β. περιγράμματος κατοικημένης περιοχής αυτού. Η υπόψη αναστολή αρχίζει από την ημέρα δημοσιεύσεως της παρούσης απόφασεως.

2. Η απόφαση αυτή να δημοσιευθεί στην Έφημερίδα της Κυβερνήσεως.

Λεβάδεια, 8 Δεκεμβρίου 1978

Με έντολη Νομάρχη

Ο Διευθυντής

ΙΩΑΝΝΗΣ ΠΑΠΑΚΥΡΙΑΚΟΠΟΥΛΟΣ

Αριθ. Δ.Π. 54080

(11)

Περί χαρακτηρισμού πράξεων για τη διάνοιξη οδού Α. Ίασονίδου Δήμου Θεσσαλονίκης, ως έπειγούσης ανάγκης.

Ο ΝΟΜΑΡΧΗΣ ΘΕΣΣΑΛΟΝΙΚΗΣ

Έχοντας υπόψη:

1) Τις διατάξεις του Ν. 3200/1955 (περί διοικητικής αποκεντρώσεως) και τις διατάξεις του από 28.6.1955 Β.Δ. (περί εξαίρεσεως από της αρμοδιότητος των Νομαρχών αντικειμένων τινών αρμοδιότητος του Υπουργείου Δημοσίων Έργων).

2) Τις διατάξεις του Ν.Δ. αριθ. 532/1970 (περί συμπλήρωσης των διατάξεων περί διοικητικής αποκεντρώσεως).

3) Τις διατάξεις του Β.Δ. αριθ. 712/1970, όπως τροποποιήθηκε και συμπληρώθηκε με τα Β.Δ. 677/71 και 198/1972.

4) Τις διατάξεις του από 26.5.1924 Δ/τος (περί επέκτεσεως του άρθρου 37 του από 17.7.1923 Ν. Δ/τος (περί σχεδίων πόλεων κλπ.), εν έπειγούση ανάγκη).

5) Το 107278/8338/9.12.1978 έγγραφο του Δήμου Θεσσαλονίκης, με το όποιο ζητά τον χαρακτηρισμό των πράξεων τακτοποίησης και αναλογισμού αποζημιώσεως οικοπέδων στην οδό Α. Ίασονίδου από Έργατία έως Αγ. Δημητρίου ως έπειγούσης ανάγκης, αποφασίζουμε:

Χαρακτηρίζουμε ως έπειγούσης ανάγκης τις πράξεις τακτοποίησης και αναλογισμού αποζημιώσεως οικοπέδων που ζήτησε ο Δήμος Θεσσαλονίκης για τη διάνοιξη της οδού Α. Ίασονίδου από Έργατία έως Αγ. Δημητρίου.

Η απόφαση αυτή να δημοσιευθεί στην Έφημερίδα της Κυβερνήσεως.

Θεσσαλονίκη, 15 Δεκεμβρίου 1978

Ο Νομάρχης

ΚΩΝΣΤΑΝΤΙΝΟΣ Δ. ΠΥΛΑΡΙΝΟΣ

ΑΝΑΚΟΙΝΩΣΕΙΣ

Αριθ. 53746

(12)

Περί καταθέσεως της αποζημιώσεως ακινήτων που απαλλοτριώνονται για τη διάνοξη της οδού Σόλωνος Θεσσαλονίκης.

Ο ΝΟΜΑΡΧΗΣ ΘΕΣΣΑΛΟΝΙΚΗΣ

Έχοντας υπόψη:

- 1) Τις διατάξεις του από 17.7.1923 Ν. Δ/τος «περί σχεδίων πόλεων κλπ. συνοικισμού του Κράτους».
- 2) Το άρθρο 24 του Α.Ν. 1731/1939 «περί αναγκαστικών απαλλοτριώσεων», όπως αντικαταστάθηκε κατά την παράγραφο 1 αυτού με το άρθρο 8 του Ν. Δ/τος 3979/1959 «περί τροποποιήσεως ενίων διατάξεων του Α.Ν. 1731/1939 «περί αναγκαστικών απαλλοτριώσεων».

Γνωστοποιούμε σ' αυτούς που έχουν ή αξιώνουν δικαιώματα κυριότητας στα ακίνητα που απαλλοτριώνονται για τη διάνοξη της οδού Σόλωνος έασει της πράξεως ταχτοποιήσεως και αναλογισμού αριθ. 131/29, ότι η αποζημιώση που καθορίσθηκε με την απόφαση του Μονομελούς Πρωτοδικείου Θεσσαλονίκης αριθ. 149/42.1977 σε ένα εκατομμύριο επτακόσιες σαράντα μία χιλιάδες έβδομητά δραχμές (1.741.070), κατατέθηκε στο Ταμείο Παρακαταθηκών και Δανείων υπέρ αυτών που θα αναγνωρισθούν δικαιούχοι σύμφωνα με το νόμο.

Για την κατάθεση αυτή έχει εκδοθεί το γραμμάτιο παρακαταθήκης αριθ. 247318/1.12.78 από ένα εκατομμύριο επτακόσιες σαράντα μία χιλ. έβδομητά δραχ. (1.741.070).

Η ανακοίνωση αυτή να δημοσιευθεί στην Έφημερίδα της Κυβερνήσεως.

Θεσσαλονίκη, 18 Δεκεμβρίου 1978

Ο Νομάρχης

ΚΩΝΣΤΑΝΤΙΝΟΣ Δ. ΠΥΛΑΡΙΝΟΣ

(12)

Περί ειδοποιήσεως της γενομένης παρακαταθέσεως αποζημιώσεως λόγω προσκυρώσεως τμήματος καταργηθείσης ιδιωτικής οδού λόγω ρυμοτομίας εις Δήμον Νέων Λισίων Αττικής.

Αριθμός 2766.

Πράξις Καταθέσεως Γραμματίου
Συστάσεως Παρακαταθήκης

Εν Αθήναις σήμερα την εικοστήν πρώτην (21) του μηνός Δεκεμβρίου του χιλιοστού εννεακοσιοστού έβδομηκοστού ογδόου (1978) έτους, ημέραν Πέμπτην εν τῷ Συμβολαιογραφείῳ μου, κειμένῳ ἐνταῦθα, ἐπὶ τῆς οδού Λυκούργου ἀριθ. 10, ιδιοκτησίας Μετοχικῆς Πολιτικῶν Ὑπαλλήλων, ἐνώπιον ἐμοῦ τοῦ Συμβολαιογράφου καὶ κατοικοῦ Ἀθηνῶν Κίμωνος Δημητρίου Χλαπνιδῆ, ἐδρεύοντος ἐνταῦθα, ἐνεφανίσθη ἡ μὴ ἐξαιρητέος Βασίλειος Παγανῶς Κωνσταντίνου Ντόκου, τὸ γένος Βασιλείου καὶ Παναγιώτας Μεγρέμη, οἰκιακῶς γεννηθεῖσα τὸ ἔτος 1925 εἰς Δάρα Ἀρκαδίας καὶ κατοικοῦσα ἐν Ἀθήναις ἐπὶ τῆς οδού Ἀρκαδίας ἀριθ. 14 Ν. Λίσια, ὡς ἐν τῇ ἀτυνομικῇ ταυτότητι ἀναγράφεται, κατὰ δὲ τὴν δῆλωσίν της ἐπὶ τῆς οδού Καστανίας ἀριθ. 13 Ν. Λίσια Ἀττικῆς, κάτοχος τοῦ ὑπ' ἀριθμὸν Β.126432/21.6.1963 Δ.Τ. τῆς Δ.Χ. Ν. Λισίων, ἣς ἤτησα τὴν σύνταξιν τῆς παρούσης, δι' ἧς κατετέθη τὸ ὑπ' ἀριθμὸν 521696 τῆς 19ης Δεκεμβρίου 1978 Γραμματίου Συστάσεως Παρακαταθήκης τοῦ Ταμείου Παρακαταθηκῶν καὶ Δανείων, ἐκ δραχμῶν (ἑβδομηκονταπεντῶν χιλιάδων ἐννεακόσιων εἰκοσὶ (73.920) τοῦ ποσοῦ τούτου κατατεθέντος ὑπὸ τῆς ἐμφανισθείσης Ἀρτεμισίας σοφύγου Κωνσταντίνου Ντόκου, ὑπὲρ τοῦ Δήμου Ν. Λισίων Ἀττικῆς ἢ εἰς τοὺς ἀναγνωρισθόμενους δικαιούχους διὰ ἀποφάσεως τῶν Τακτικῶν Δικαστηρίων διὰ προσωρινὴν ἀποζημιώσιν προσκυρωθείσης ἐκτάσεως λόγω ρυμοτομίας καταργηθείσης ἐκτάσεως ἐκτάσεως λόγω ρυμοτομίας κατα-

ργηθείσης ιδιωτικῆς οδού δυνάμει τῆς ὑπ' ἀριθμὸν 108/77 τῆς 3ης Ὀκτωβρίου 1977 πράξεως προσκυρώσεως καὶ ἀναλογισμοῦ ἀποζημιώσεως λόγω ρυμοτομίας, τῆς Ὑπηρεσίας Πολεοδομίας τῆς Νομαρχίας Ἀττικῆς (Διαμέρισμα Δυτικῆς Ἀττικῆς) καὶ δὴ διὰ Τμήμα τῆς καταργηθείσης ιδιωτικῆς οδού ἐκτάσεως μέτρων τετραγωνικῶν εἰκοσι δύο καὶ 40/100 (22,40μ²) κειμένης εἰς Δήμον Νέων Λισίων μεταξὺ τῶν οδῶν Ἀριστείδου καὶ Καστανίας, τῆς προσωρινῆς τιμῆς καθορισθείσης δυνάμει τῆς ὑπ' ἀριθμὸν 801/1978 ἀποφάσεως τοῦ Μονομελούς Πρωτοδικείου Ἀθηνῶν (Τμήμα Διαδικασίας Ἀπαλλοτριώσεως) ἀποδοτέαι εἰς τοὺς διὰ δικαστικῆς ἀποφάσεως ἀναγνωρισθόμενους δικαιούχους.

Εν Ἀθήναις τῆ 27 Δεκεμβρίου 1978

Ὁ Πληρεξούσιος Δικηγόρος
ΙΑΣΩΝ ΑΝΤ. ΚΑΧΡΙΜΑΝΗΣ

(Αριθ. τριπλ. Ταμ. Εἰσ. Γεν. Ἐπ. Αθ. 90609/28.12.78)

(14)

Περί ειδοποιήσεως της γενομένης παρακαταθέσεως αποζημιώσεως λόγω προσκυρώσεως τμήματος καταργηθείσης ιδιωτικής οδού λόγω ρυμοτομίας εις Δήμον Νέων Λισίων Αττικής.

Αριθμός 2767

Πράξις Καταθέσεως

Γραμματίου Συστάσεως Παρακαταθήκης

Εν Αθήναις σήμερα την εικοστήν πρώτην του μηνός Δεκεμβρίου του χιλιοστού εννεακοσιοστού έβδομηκοστού ογδόου (1978) έτους, ημέραν Πέμπτην εν τῷ Συμβολαιογραφείῳ μου, κειμένῳ ἐνταῦθα, ἐπὶ τῆς οδού Λυκούργου ἀριθ. 10, ιδιοκτησίας Μετοχικῆς Πολιτικῶν Ὑπαλλήλων, ἐνώπιον ἐμοῦ τοῦ Συμβολαιογράφου καὶ κατοικοῦ Ἀθηνῶν Κίμωνος Δημητρίου Χλαπνιδῆ ἐδρεύοντος ἐνταῦθα, ἐνεφανίσθη ἡ μὴ ἐξαιρητέος Βασίλειος Παγανῶς τοῦ Παναγιώτη καὶ τῆς Ἀγγελικῆς, ἔμπορος κατὰ δῆλωσίν του καὶ κατὰ ταυτότητα λογιστῆς, γεννηθεῖς τὸ ἔτος 1931 εἰς Λύκαιον Μεγαλοπόλεως Ἀρκαδίας καὶ κατοικῶν ἐν Ἀθήναις κατὰ μὲν τὴν ἀτυνομικὴν του ταυτότητα ἐπὶ τῆς οδού Χείλωνος ἀριθ. 9, κατὰ δὲ τὴν δῆλωσίν του Ἀριστείδου ἀριθ. 38 Ἀγ. Φαούριος Ν. Λισίων Ἀττικῆς, κάτοχος τοῦ ὑπ' ἀριθμ. Α. 354931/31.7.64 Δ.Τ. τοῦ ἸΕ' Παράρτηματος Ἀσφαλείας Ἀθηνῶν, ὅστις ἤτησα τὴν σύνταξιν τῆς παρούσης, δι' ἧς κατετέθη τὸ ὑπ' ἀριθ. 521697 τῆς 19 Δεκεμβρίου 1978 Γραμματίου Συστάσεως Παρακαταθήκης τοῦ Ταμείου Παρακαταθηκῶν καὶ Δανείων, ἐκ δραχμῶν πενήτηκοντα τεσσάρων χιλιάδων ἐκατὸν εἰκοσι (54.120) τοῦ ποσοῦ τούτου κατατεθέντος ὑπὸ τοῦ ἐμφανισθέντος καὶ τῶν Γεωργίου Παναγιώτη Παγανῶ καὶ Ἠλία Παναγιώτη Παγανῶ ὑπὲρ τοῦ Δήμου Ν. Λισίων Ἀττικῆς ἢ εἰς τοὺς ἀναγνωρισθόμενους δικαιούχους δι' ἀποφάσεως τῶν Τακτικῶν Δικαστηρίων διὰ προσωρινὴν ἀποζημιώσιν προσκυρωθείσης ἐκτάσεως λόγω ρυμοτομίας καταργηθείσης ιδιωτικῆς οδού δυνάμει τῆς ὑπ' ἀριθ. 108/77 τῆς 3ης Ὀκτωβρίου 1977 πράξεως προσκυρώσεως καὶ ἀναλογισμοῦ ἀποζημιώσεως λόγω ρυμοτομίας, τῆς Ὑπηρεσίας Πολεοδομίας τῆς Νομαρχίας Ἀττικῆς (Διαμέρισμα Δυτικῆς Ἀττικῆς) καὶ δὴ διὰ Τμήμα τῆς καταργηθείσης ιδιωτικῆς οδού ἐκτάσεως δέκα ἔξ καὶ 40/100 μέτρων τετραγωνικῶν (16,40 μ²) κειμένης εἰς Δήμον Ν. Λισίων μεταξὺ τῶν οδῶν Ἀριστείδου καὶ Καστανίας, τῆς προσωρινῆς τιμῆς καθορισθείσης δυνάμει τῆς ὑπ' ἀριθμὸν 801/1978 ἀποφάσεως τοῦ Μονομελούς Πρωτοδικείου Ἀθηνῶν (Τμήμα Διαδικασίας Ἀπαλλοτριώσεως) ἀποδοτέαι εἰς τοὺς διὰ δικαστικῆς ἀποφάσεως ἀναγνωρισθόμενους δικαιούχους.

Εν Ἀθήναις τῆ 27 Δεκεμβρίου 1978

Ὁ Πληρεξούσιος Δικηγόρος
ΙΑΣΩΝ ΑΝΤ. ΚΑΧΡΙΜΑΝΗΣ

(Αριθμός τριπλοτύπου Ταμείου Γ.Ε.Α. 90610/21.12.78)

Η ΓΕΝΙΚΗ ΔΙΕΥΘΥΝΣΗ ΤΟΥ ΕΘΝΙΚΟΥ ΤΥΠΟΓΡΑΦΕΙΟΥ

ΓΝΩΣΤΟΠΟΙΕΙ ΟΤΙ:

Η έτήσια συνδρομή της Εφημερίδας της Κυβερνήσεως, ή τιμή των φύλλων της που πουλιούνται τμηματικά και τα τέλη δημοσιεύσεων στην Εφημερίδα της Κυβερνήσεως, καθορίσθηκαν από 1 Ιανουαρίου 1974 ως ακολούθως:

Α' ΕΤΗΣΙΕΣ ΣΥΝΔΡΟΜΕΣ

1. Για το Τεύχος Α'	Δραχ.	600
2. » » » Β'	»	700
3. » » » Γ'	»	500
4. » » » Δ'	»	1.000
5. » » » Νομικών Προσώπων Δ.Δ. κτλ	»	500
6. » » » Παράρτημα	»	300
7. » » » Άνωνύμων Έταιρειών κτλ.	»	3.000
8. » » Δελτίο Έμπορικής και Βιομηχανικής Ίδιοκτησίας	»	200
9. Για όλα τα τεύχη και το Δ.Ε.Β.Ι.	»	6.000

Οι Δήμοι και οι Κοινότητες του Κράτους καταβάλλουν το 1/2 των ανωτέρω συνδρομών.

Ύπέρ του Ταμείου Άλληλοβοηθείας Προσωπικού του Έθνικού Τυπογραφείου (ΤΑΠΕΤ) αναλογούν τα εξής ποσά:

1. Για το Τεύχος Α'	Δραχ.	30
2. » » » Β'	»	35
3. » » » Γ'	»	25
4. » » » Δ'	»	50
5. » » » Νομικών Προσώπων Δημοσίου Δικαίου κτλ	»	25
6. » » » Παράρτημα	»	15
7. » » » Άνωνύμων Έταιρειών κτλ.	»	150
8. » » Δελτίο Έμπ. και Βιομ. Ίδιοκτησίας ..	»	10
9. Για όλα τα τεύχη	»	300

Β' ΤΙΜΗ ΦΥΛΛΩΝ

Η τιμή πωλήσεως κάθε φύλλου, μέχρις 8 σελ., είναι 3 δραχ., από 9 ως 40 σελ. 8 δραχ., από 41 ως 80 σελ. 15 δραχ., από 81 σελ. και άνω ή τιμή πωλήσεως κάθε φύλλου προσαυξάνεται κατά 15 δραχ. ανά 80 σελίδες.

Γ' ΤΕΛΗ ΔΗΜΟΣΙΕΥΣΕΩΝ

I. Στο Τεύχος Άνωνύμων Έταιρειών και Έταιρειών Περιορισμένης Εύθνης:

Α'. Δημοσιεύματα Άνωνύμων Έταιρειών:

1. Των δικαστικών πράξεων	Δραχ.	400
2. Των καταστατικών Άνωνύμων Έταιρειών ..	»	10.000
3. Των τροποποιήσεων των καταστατικών των Άνωνύμων Έταιρειών	»	2.000
4. Των ανακοινώσεων και προσκλήσεων σε γενικές συνελεύσεις, των κατά το άρθρο 32 του Ν. 3221/24 γνωστοποιήσεων, των ανακοινώσεων, που προβλέπονται από το άρθρο 59 παρ. 3 του Ν.Δ. 400/70 «περί Άλλοδαπών Ασφαλιστικών Έταιρειών» και των αποφάσεων του Διοικητικού Συμβουλίου του ΕΛΤΑ, που αναφέρονται σε προσωρινές διατάξεις ..	»	1.000
5. Των ανακοινώσεων των υπό διάλυση Άνωνύμων Έταιρειών, κατά το Β.Δ. 20/5/1939	»	200
6. Των Ισολογισμών των Άνωνύμων Έταιρειών ..	»	4.000
7. Των συνοπτικών μηνιαίων καταστάσεων των Τραπεζικών Έταιρειών	»	1.000
8. Των αποφάσεων «περί έγκρισης τιμολογίων των Ασφαλιστικών Έταιρειών»	»	600
9. Των υπουργικών αποφάσεων «περί παροχής άδειας επέκτασής των εργασιών Ασφαλιστικών Έταιρειών», των εκθέσεων περιουσιακών στοιχείων Άνωνύμων Έταιρειών γενικά, και των αποφάσεων του Δ.Σ. του ΕΛΤΑ, με τις οποίες εγκρίνονται και δημοσιεύονται οι κανονισμοί αυτού	»	4.000
10. Των αποφάσεων «περί παροχής πληρεξουσιότητας προς αντιπροσώπευσιν εν Ελλάδι Άλλοδαπών Έταιρειών» και των αποφάσεων «περί μεταβιβάσεως του χαρτοφυλακίου Ασφαλιστικών Έταιρειών κατά το άρθρον 59 παρ. 1 του Ν.Δ. 400/70»	»	2.000
11. Των αποφάσεων «περί συγχωνεύσεως Άνωνύμων Έταιρειών»	»	10.000

12. Των αποφάσεων της Επιτροπής του Χρηματιστηρίου «περί εισαγωγής χρεωγράφων εις το Χρηματιστήριο προς διαπραγμάτευσιν, συμφώνως προς τας διατάξεις του άρθρου 2 παρ. 3 Α.Ν. 148/67»
 Δραχ. | 1.000 |

13. Των αποφάσεων της Επιτροπής κεφαλαιαγοράς «περί διαγραφής χρεωγράφων εκ του Χρηματιστηρίου, συμφώνως προς τας διατάξεις του άρθρου 2 παρ. 4 Α.Ν. 148/1967»
 » | 1.000 |

Β'. Δημοσιεύματα Έταιρειών Περιορισμένης Εύθνης:

1. Των καταστατικών	»	1.000
2. Των τροποποιήσεων των καταστατικών	»	400
3. Των ανακοινώσεων και προσκλήσεων	»	200
4. Των Ισολογισμών	»	1.000
5. Των εκθέσεων εκτιμήσεως περιουσιακών στοιχείων	»	1.000

Γ'. Δημοσιεύματα Άλληλασφαλιστικών Συνεταιρισμών - Άλληλασφαλιστικών Ταμείων και Φιλανθρωπικών Σωματείων:

1. Των υπουργικών αποφάσεων «περί χορηγήσεως άδειας λειτουργίας Άλληλασφαλιστικών Συνεταιρισμών - Άλληλασφαλιστικών Ταμείων»	»	1.000
2. Των Ισολογισμών των ανωτέρω Συνεταιρισμών, Ταμείων και Σωματείων	»	1.000

II. Στο Τέταρτο τεύχος, των δικαστικών πράξεων, προσκλήσεων και λοιπών δημοσιεύσεων.

Το ποσοστό επί των τελών δημοσιεύσεων στο Τεύχος Άνωνύμων Έταιρειών και Έταιρειών Περιορισμένης Εύθνης, που πρέπει να καταβάλλεται ύπέρ του Ταμείου Άλληλοβοηθείας Προσωπικού Έθνικού Τυπογραφείου (ΤΑΠΕΤ), όρίσθηκε γενικά σε 50/ο.

Δ' ΚΑΤΑΒΟΛΗ ΣΥΝΔΡΟΜΩΝ - ΤΕΛΩΝ ΔΗΜΟΣΙΕΥΣΕΩΝ ΚΑΙ ΠΟΣΟΣΤΩΝ Τ.Α.Π.Ε.Τ.

1. Οι συνδρομές του έσωτερικού και τα τέλη δημοσιεύσεων προκαταβάλλονται στα Δημόσια Ταμεία έναντι αποδεικτικού εισπράξεως, το οποίο φροντίζει ο ενδιαφερόμενος να το στείλει στην Υπηρεσία του Έθνικού Τυπογραφείου.

2. Οι συνδρομές του εξωτερικού είναι δυνατό να στέλνονται και σε ανάλογο συνάλλαγμα με έπιταγή επί ονόματι του Διευθυντή των Διοικητικών και Οικονομικών Υποθέσεων του Έθνικού Τυπογραφείου.

3. Το ύπέρ του ΤΑΠΕΤ ποσοστό επί των ανωτέρω συνδρομών και τελών δημοσιεύσεων καταβάλλεται ως εξής:

- στην Αθήνα: στο Ταμείο του ΤΑΠΕΤ (Κατάστημα Έθνικού Τυπογραφείου),
- στις υπόλοιπες πόλεις του Κράτους: στα Δημόσια Ταμεία και αποδίδεται στο ΤΑΠΕΤ σύμφωνα με τις 192378/3639/1947 (RONEO 185) και 178048/5321/31.7.65 (RONEO 139) εγκύκλιες διαταγές του Γ.Λ.Κ.,
- στις περιπτώσεις συνδρομών εξωτερικού: όταν η άποστολή τους γίνεται με έπιταγές, μαζί μ'αυτές στέλνεται και το ύπέρ του ΤΑΠΕΤ ποσοστό.

Ο Γενικός Διευθυντής
ΒΑΣΙΛΕΙΟΣ ΣΤ. ΝΙΚΑΣ

ΑΠΟ ΤΟ ΕΘΝΙΚΟ ΤΥΠΟΓΡΑΦΕΙΟ