

# ΕΦΗΜΕΡΙΣ ΤΗΣ ΚΥΒΕΡΝΗΣΕΩΣ

## ΤΗΣ ΕΛΛΗΝΙΚΗΣ ΔΗΜΟΚΡΑΤΙΑΣ

ΕΝ ΑΘΗΝΑΙΣ  
ΤΗ 13 ΑΠΡΙΛΙΟΥ 1979

ΤΕΥΧΟΣ ΤΕΤΑΡΤΟΝ

ΑΡΙΘΜΟΣ ΦΥΛΛΟΥ  
225

### ΠΕΡΙΕΧΟΜΕΝΑ

#### ΠΟΛΕΟΔΟΜΙΑ

##### ΔΙΑΤΑΓΜΑΤΑ

Περί τροποποίησης του ρυμοτομικού σχεδίου 'Αγρινίου (Αιτωλοακαρνανίας) . . . . . 1

##### ΑΠΟΦΑΣΕΙΣ

Περί τροποποίησης του ρυμοτομικού σχεδίου Ρόδου (Δωδεκανήσου) δια του καθορισμού χώρου 'Αθλητικών εγκαταστάσεων. . . . . 2

Περί διορθώσεως άσυμφωνίας μεταξύ έγκριμένου σχεδίου και εφαρμοσθέντος στην όδδ Μαιζώνος από τής όδδ Β. 'Ηπειρου μέχρι την όδδ Παρνασσού στην Πάτρα, Ν. 'Αχαΐας. . . . . 3

Περί έγκρίσεως τροποποίησης σχεδίου πόλεως Γαστούνης στη θέση 'Εθνικής όδου Πατρών - Πύργου και τής Δημοτικής Πλατείας 'Αγίου Νικολάου. . . . . 4

#### ΠΟΛΕΟΔΟΜΙΑ

##### ΔΙΑΤΑΓΜΑΤΑ

(1)

Περί τροποποίησης του ρυμοτομικού σχεδίου 'Αγρινίου (Αιτωλοακαρνανίας).

#### Ο ΠΡΟΕΔΡΟΣ ΤΗΣ ΕΛΛΗΝΙΚΗΣ ΔΗΜΟΚΡΑΤΙΑΣ

"Έχοντας ύπ' όψει τας διατάξεις του από 17 'Ιουλίου 1923 Ν.Δ/τος (περι σχεδίων πόλεων κ.λ.π.), ως μεταγενεστέρως έτροποποιήθησαν και συνεπληρώθησαν και ειδικότερον των άρθρων 3,9 και 70 αυτού, του από 8.9.1923 Δ/τος (περι καθορισμού τής κατά το άρθρον 3 του από 17.7.1923 Ν. Δ/τος (περι σχεδίων πόλεων κ.λ.π. «προθεσμίας»: (ΦΕΚ 257/τ.Α') και το ότι ή κατά το Διάταγμα αυτό προθεσμία παρήλθεν άπρακτος, και ιδόντες την ύπ' αριθμ. ΕΔ2/α/04/20/Φ.Θ.2.1.1/31.1.1979 κοινή απόφαση του Πρωθυπουργού και του 'Υπουργού Δημοσίων 'Εργων (περι αντικαταστάσεως τής ύπ' αριθμ. ΕΔ2/α/04/59/Φ.Θ.2.1.1./1978 αποφάσεως (περι μεταβιβάσεως άρμοδιότητων του 'Υπουργού Δημοσίων 'Εργων εις τον 'Υφυπουργόν του αυτού 'Υπουργείου» (ΦΕΚ 106/τ.Β') τας ύπ' αριθμ.

201/1978 και 692/1978 γνωμοδοτήσεις του Συμβουλίου Δημοσίων 'Εργων (Τμήμα Οικισμού), ως και την ύπ' αριθμ. 112/1979 γνωμοδότησιν του Συμβουλίου τής 'Επικρατείας προτάσει του επί των Δημοσίων 'Εργων 'Υφυπουργού, άπεφασίσαμεν :

"Άρθρον 1.

'Εγκρίνεται ή τροποποίησης του ρυμοτομικού σχεδίου 'Αγρινίου (Αιτωλοακαρνανίας) εις τον χώρο των 'Εργατικών Κατοικιών τον έγκριθέντα δια του από 4.5.1973 Β. Δ/τος (περι επέκτάσεως του ρυμοτομικού σχεδίου 'Αγρινίου δια την ανέγερσιν εργατικών κατοικιών κ.λ.π.) (ΦΕΚ 248/τ.Δ'), δια τής δημιουργίας των ύπ' αριθμ. 1,2,3,4,5, 6,7,8,9,10,11 και 12 οικοδομικών τετραγώνων και χώρων Σχολείου και πλατείας, ως εμφαίνεται εις το υπό του Γενικού Διευθυντού Οικισμού τεθεωρημένον δια τής ύπ' αριθμ. Γ.4516/1978 πράξεως αυτού σχετικόν πρωτότυπον διάγραμμα υπό κλίμακα 1 :500, του όποιου συνοπτικόν αντίτυπον δημοσιεύεται μετά του παρόντος.

"Άρθρον 2.

Οί όροι και περιορισμοί δομήσεως τής ως άνω τροποποιημένης περιοχής, όρίζονται ως άκολουθως :


1. Μέγιστον ποσοστόν καλύψεως τεσσαράκοντα επί τοις εκατόν (0,40) τής έπεφανείας του χώρου.
2. Συντελεστής δομήσεως πενήτηκοντα έκατοστά (0,50).
3. Μέγιστος έπιτρεπόμενος αριθμός όρόφων των κτιρίων δύο (2) με μέγιστον ύψος αυτών όκτώ και ήμισυ (8,5) μέτρα.
4. Μέγιστον ύψος καταστημάτων τέσσερα και ήμισυ (4,5) μέτρα και αριθμός όρόφων αυτών ένας (1).
5. Τα ανεγερθησόμενα κτίρια δέον να απέχουν από την ρυμοτομικήν γραμμήν τέσσερα (4,00) μέτρα τουλάχιστον.
6. Χώρος σταθμεύσεως αυτοκινήτων (λαμβάνοντες ύπ' όψιν το μέγεθος μία θέσις ανά 3 κατοικίες.



Εις τον αυτόν επί των Δημοσίων 'Εργων 'Υφυπουργόν, ανατίθεμεν την δημοσίευσιν και εκτέλεσιν του παρόντος διατάγματος.

'Εν 'Αθήναις τή 12 Μαρτίου 1979

Ο ΠΡΟΕΔΡΟΣ ΤΗΣ ΔΗΜΟΚΡΑΤΙΑΣ  
**ΚΩΝΣΤΑΝΤΙΝΟΣ Δ. ΤΣΑΤΣΟΣ**

Ο 'ΥΦΥΠΟΥΡΓΟΣ ΔΗΜΟΣΙΩΝ ΕΡΓΩΝ  
**ΣΤΕΦΑΝΟΣ ΜΑΝΟΣ**

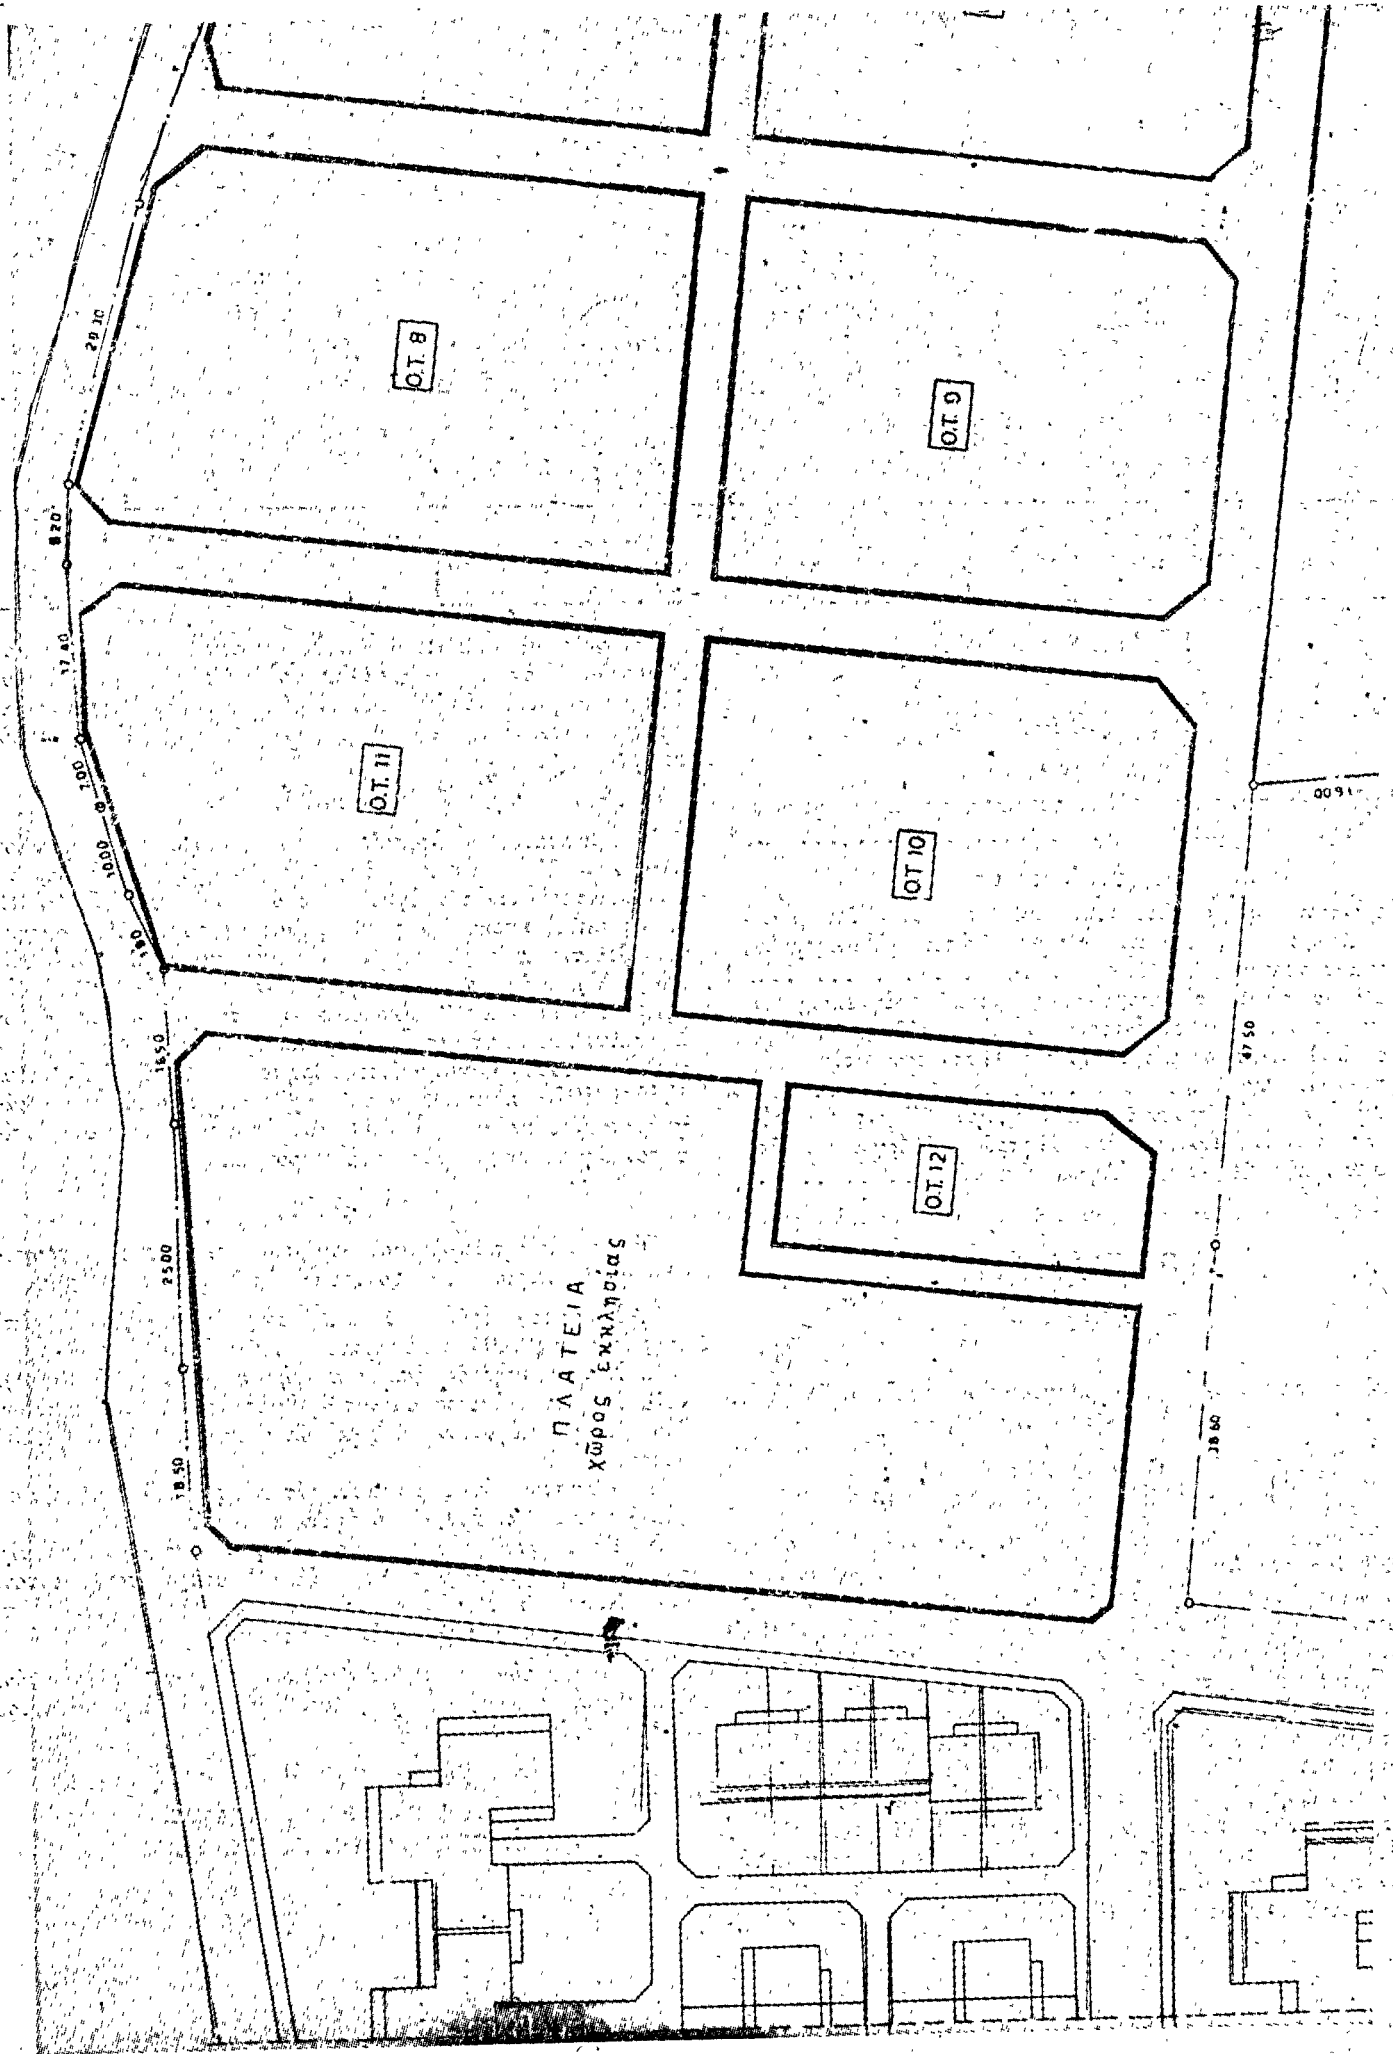

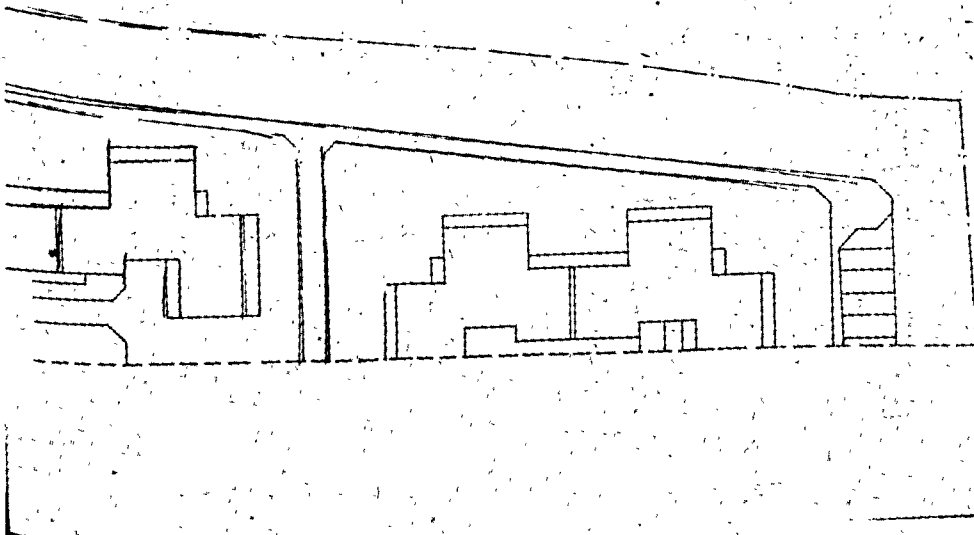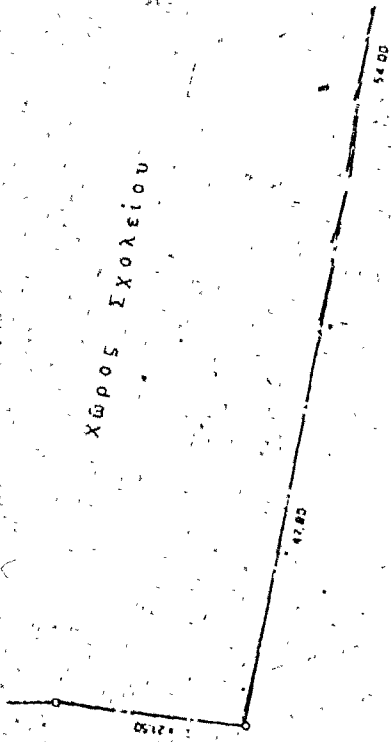


Γ. 4516 / 19  
Γεωγραφικός  
ΤΟΟ ΠΥΡΡΟΠΟΛΙΤΙΚΟΥ ΣΤΕΦΑΝΟΥ ΒΥΡΡΩΝΙΟΥ  
(Αρ. 1200/1909/1919)

2 Μαρτίου 1919

ΠΡΟΣ

Ε. ΠΟΥΛΙΔΟΥ



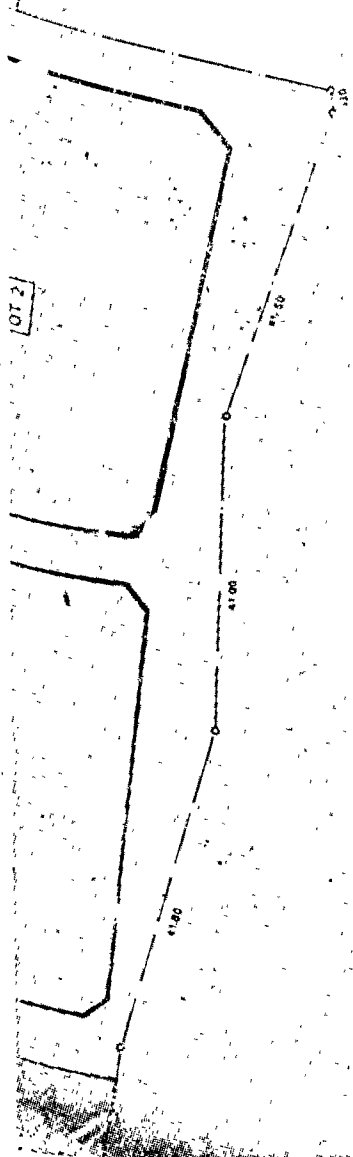

ΥΠΟΥΡΓΕΙΟ ΠΕΡΙΧΕΙΡΣΗΣ	ΥΠΟΥΡΓΕΙΟ ΠΕΡΙΧΕΙΡΣΗΣ	ΥΠΟΥΡΓΕΙΟ ΠΕΡΙΧΕΙΡΣΗΣ	ΥΠΟΥΡΓΕΙΟ ΠΕΡΙΧΕΙΡΣΗΣ	ΥΠΟΥΡΓΕΙΟ ΠΕΡΙΧΕΙΡΣΗΣ	ΥΠΟΥΡΓΕΙΟ ΠΕΡΙΧΕΙΡΣΗΣ
-----------------------	-----------------------	-----------------------	-----------------------	-----------------------	-----------------------

ΕΡΓΑΣΙΕΣ ΕΡΓΑΤΙΚΗΣ ΚΑΤΟΙΚΙΑ ΔΙΕΥΘΥΝΣΗ ΤΕΧΝΙΚΩΝ ΥΠΗΡΕΣΙΩΝ ΥΠΗΡΕΣΙΑ ΟΙΚΙΣΤΙΚΩΝ ΜΕΛΕΤΩΝ  
 Η Ε Λ Ε Υ Θ Ε  
 ΑΓΡΙΝΙΟ IV  
 ΑΡΙΘΜ ΜΕΛΕΤΗΣ 1124  
 ΥΠΟΥΡΓΕΙΟ ΠΕΡΙΧΕΙΡΣΗΣ  
 ΡΥΘΟΤΟΜΙΚΟ Ι  
 Α/1  
 Ο ΕΚΔΙΔΙΓΜΕΝΟΣ ΗΜΕΡΟΜΗΝΙΑ ΚΑΙ ΤΜΑ Κ  
 Ο ΤΕΚΝΟΤΡΑΧΟΣ 19-5-78  
 Ο ΜΗΧΑΝΙΚΟΣ Ο ΠΡΟΪΤΑΜΕΝΟΣ ΔΙΕΥΘΥΝΤΗΣ  
 Ο ΑΡΧΙΤΕΚΤΟΝΟΣ  
 Ο ΓΕΩΜΕΤΡΟΣ

ΟΡΟΙ ΔΟΜΗΣΕΩΣ

Ποσοστό κάλυψης	0.40	Ποσοστό κάλυψης	0.50
Συντελεστής δομικότητας	4.0	Μέγ. ύψος	4.5
Ποσοστό κων. ελαστικόν	2		
Όροφος	0.50		
Ύψος κατασκευαστ. κ	4.50		
Ποσοστό συστημ. δομικότητας			

ΟΡΟΙ ΔΟΜΗΣΕΩΣ

Ποσοστό κάλυψης	0.40
Συντελεστής δομικότητας	4.0
Ποσοστό κων. ελαστικόν	2
Όροφος	0.50
Ύψος κατασκευαστ. κ	4.50
Ποσοστό συστημ. δομικότητας	

ΠΑΝΤΑΧΘΕΝ ΕΛΑΤΤΕΡΩΝ

ΠΟΣΟΤΑ ΚΑΛΥΨΕΩΣ ΤΩΝ ΟΙΚΟΔΟΜΩΝ ΤΕΤΡ. Μ. ΟΙΚΙΣΜΟΙ

	Ο.Τ. 1	Ο.Τ. 2	Ο.Τ. 3	Ο.Τ. 4	Ο.Τ. 5	Ο.Τ. 6	Ο.Τ. 7	Ο.Τ. 8	Ο.Τ. 9	Ο.Τ. 10	Ο.Τ. 11
Εμβαδόν οικοπέδου	2337	2640	2200	2601	3393	1981	1911	2301	1980	1989	2184
Καλυπτόμενη επιφάνεια	768	768	601	768	1152	774	620	768	724	724	705
Ποσοστό κάλυψης	33%	29%	27%	29%	34%	39%	32%	33%	36%	36%	32%
Επιμεταλλωμένη επιφάνεια	1536	1536	1202	1536	2304	1448	1240	1536	1448	1448	1410
Συντελεστής δομικότητας	0.66	0.58	0.44	0.58	0.34	0.73	0.64	0.66	0.72	0.72	0.64

## ΑΠΟΦΑΣΕΙΣ

Αριθ. Γ. 5226/362

(2)

Περί τροποποιήσεως του ρυμοτομικού σχεδίου Ρόδου (Δωδεκανήσου) διά του καθορισμού χώρου Ἀθλητικῶν ἐγκαταστάσεων.

## Ο ΥΠΟΥΡΓΟΣ ΔΗΜΟΣΙΩΝ ΕΡΓΩΝ

Ἐχόντες ὑπ' ὄψει :

1. Τὰς διατάξεις : α) τοῦ ἀπὸ 17.7.1923 Ν.Δ/τος «περὶ σχεδίων πόλεων κλπ.», ὡς μεταγενεστέρως ἐτροποιοήθησαν καὶ συνεπληρώθησαν καὶ εἰδικώτερον τοῦ ἄρθρου 29 αὐτοῦ καὶ β) τῆς παρ. 2. τοῦ ἄρθρου 5 τοῦ Ν. 423/1976 «περὶ Γυμναστηρίων καὶ ρυθμίσεως θεμάτων ἀφορώντων εἰς τὸν Ἐξωσχολικὸν Ἀθλητισμὸν» (ΦΕΚ 223/Α) ὡς αὕτη ἀντικατεστάθη διὰ τοῦ ἐδαφίου γ τοῦ ἄρθρου 3 τοῦ Ν. 665/77 (ΦΕΚ 225/Α).

2. Τὴν ὑπ' ἀριθ. ΕΔ2/α/04/20/Φ.Θ.2.1.1/31.1.1979 κοινὴν ἀπόφασιν τοῦ Πρωθυπουργοῦ καὶ τοῦ Ὑπουργοῦ Δημοσίων Ἔργων «περὶ ἀντικαταστάσεως τῆς ὑπ' ἀριθ. ΕΔ2/α/04/59/Φ.Θ.2.1.1/1978 ἀποφάσεως «περὶ μεταβιβάσεως ἀρμο-

διότητων τοῦ Ὑπουργοῦ Δημοσίων Ἔργων εἰς τὸν Ὑφυπουργὸν τοῦ αὐτοῦ Ὑπουργείου» (ΦΕΚ 106/Β).

3. Τὸ ὑπ' ἀριθ. 28456/1.12.1978 ἔγγραφο τῆς Γενικῆς Γραμματείας Ἀθλητισμοῦ.

4. Τὴν ὑπ' ἀριθ. 18/1979 γνωμοδότησιν τοῦ Συμβουλίου Δημοσίων Ἔργων (Τμῆμα Οἰκισμοῦ), ἀποφασίζομεν :

Ἐγκρίνεται ἡ τροποποίησις τοῦ ρυμοτομικοῦ σχεδίου Ρόδου (Δωδεκανήσου) διὰ τοῦ καθορισμοῦ χώρου, ὡς χώρου διὰ τὴν δημιουργίαν Ἀθλητικῶν ἐγκαταστάσεων, ὡς ἐμφαίνεται εἰς τὸ ὑπὸ τοῦ Γενικοῦ Διευθυντοῦ Οἰκισμοῦ τεθεωρημένον διὰ τῆς ὑπ' ἀρ. Γ 5226/1979 πράξεως αὐτοῦ σχετικὸν πρωτότυπον διάγραμμα ὑπὸ κλίμακα 1 : 5000, τοῦ ὁποίου συνοπτικὸν ἀντίτυπον δημοσιεύεται μετὰ τῆς παρούσης.

Ἡ παροῦσα δημοσιευθῆτω διὰ τῆς Ἐφημερίδος τῆς Κυβερνήσεως.

Ἐν Ἀθήναις τῇ 23 Φεβρουαρίου 1979.


Ο ΥΠΟΥΡΓΟΣ  
ΣΤΕΦΑΝΟΣ ΜΑΝΟΣ


ΡΟΔΟΣ 1:5000


22440

21513

24002

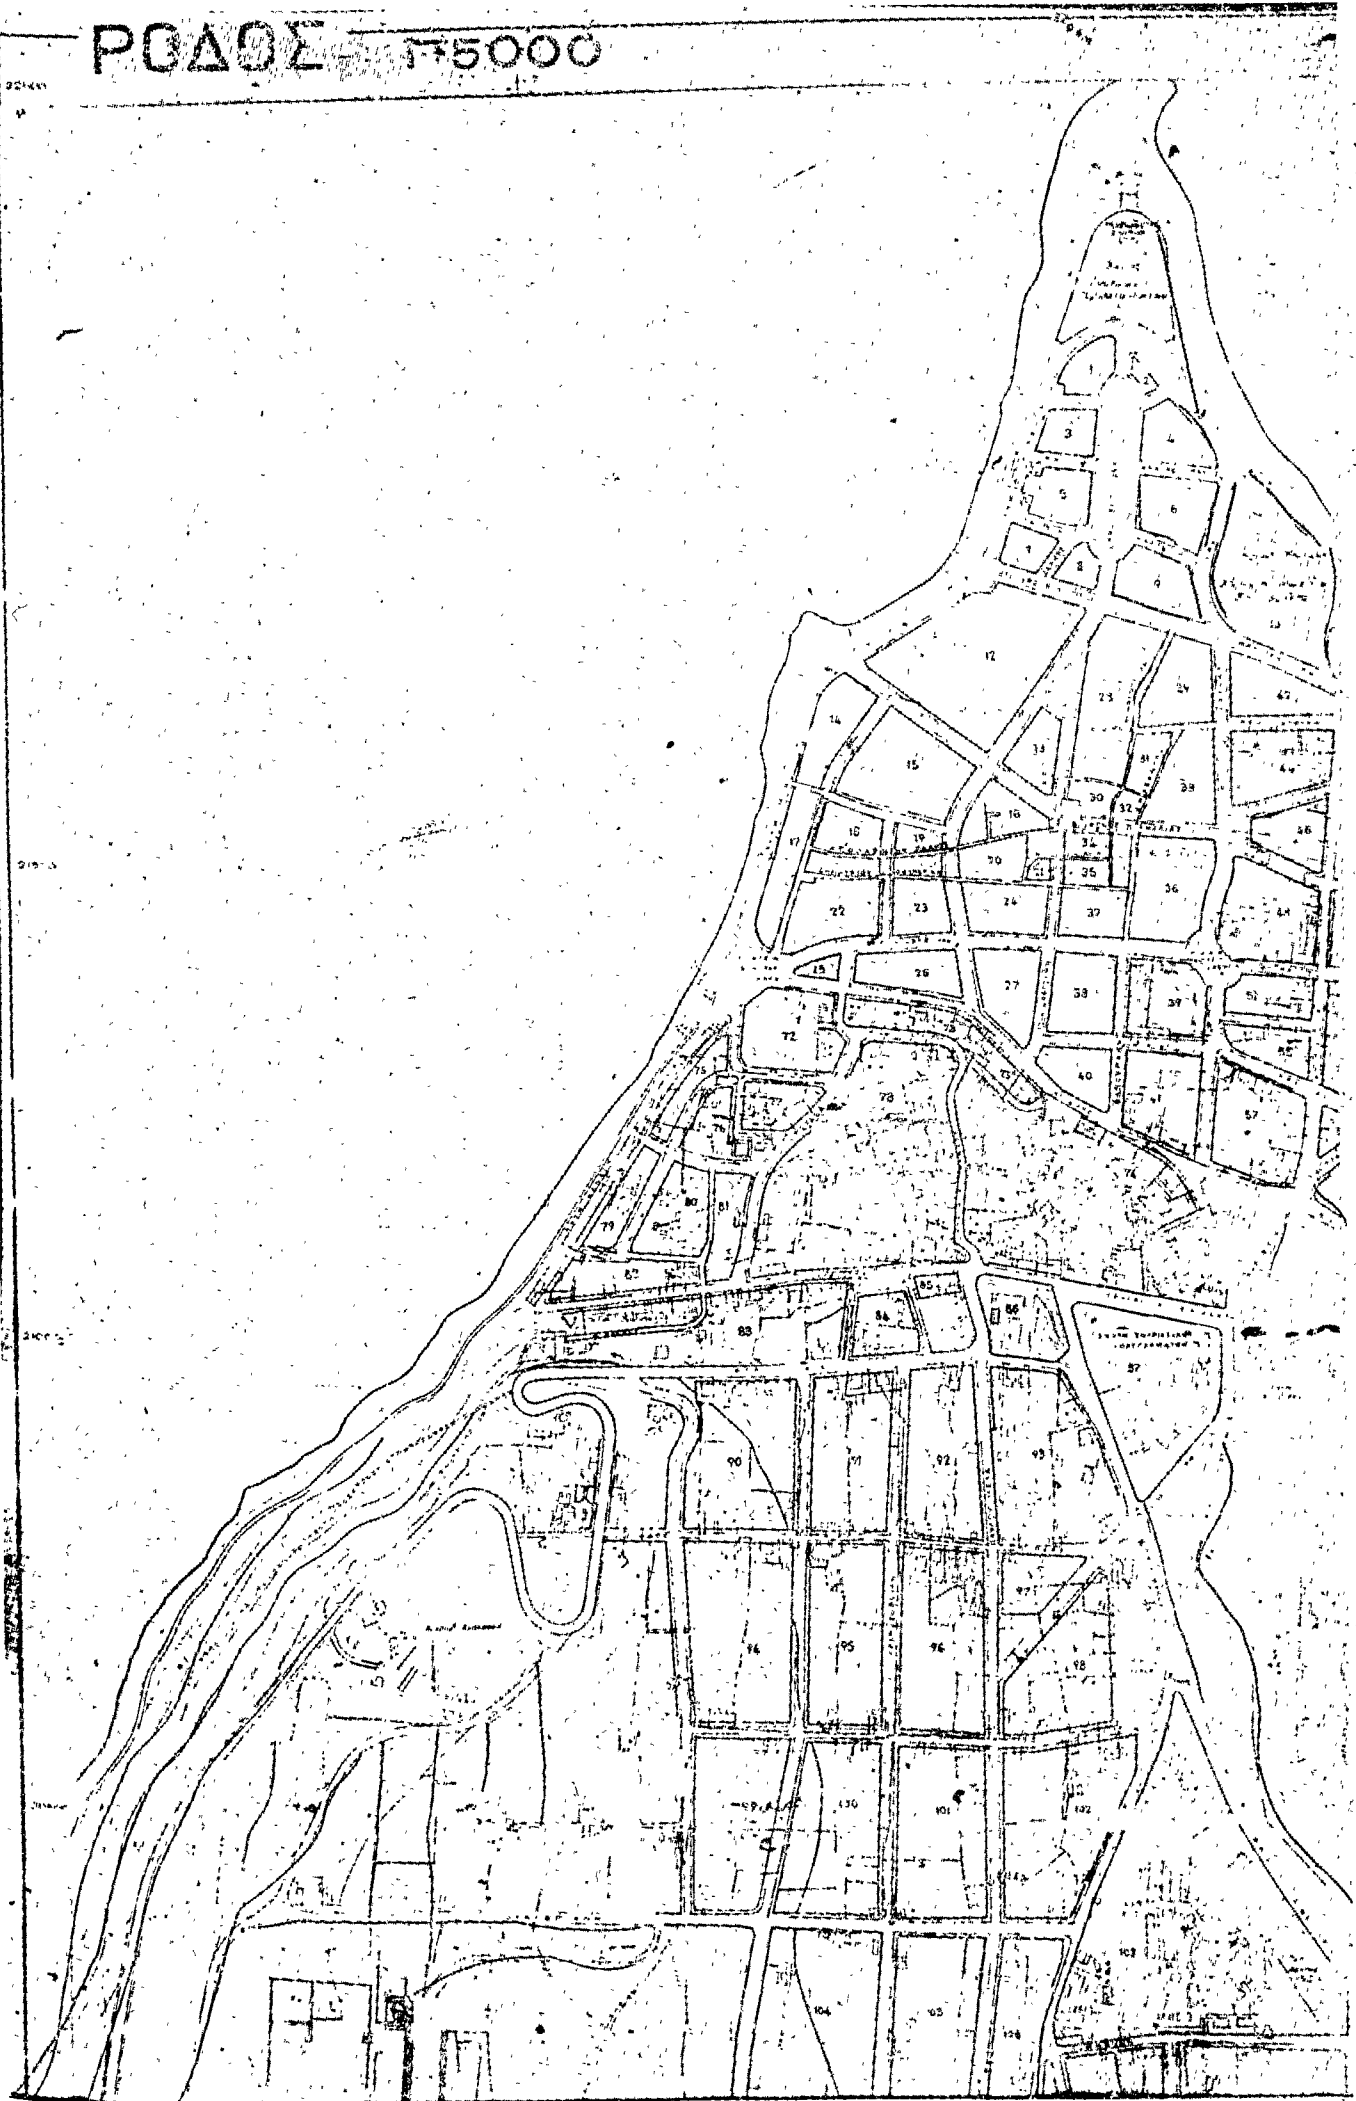

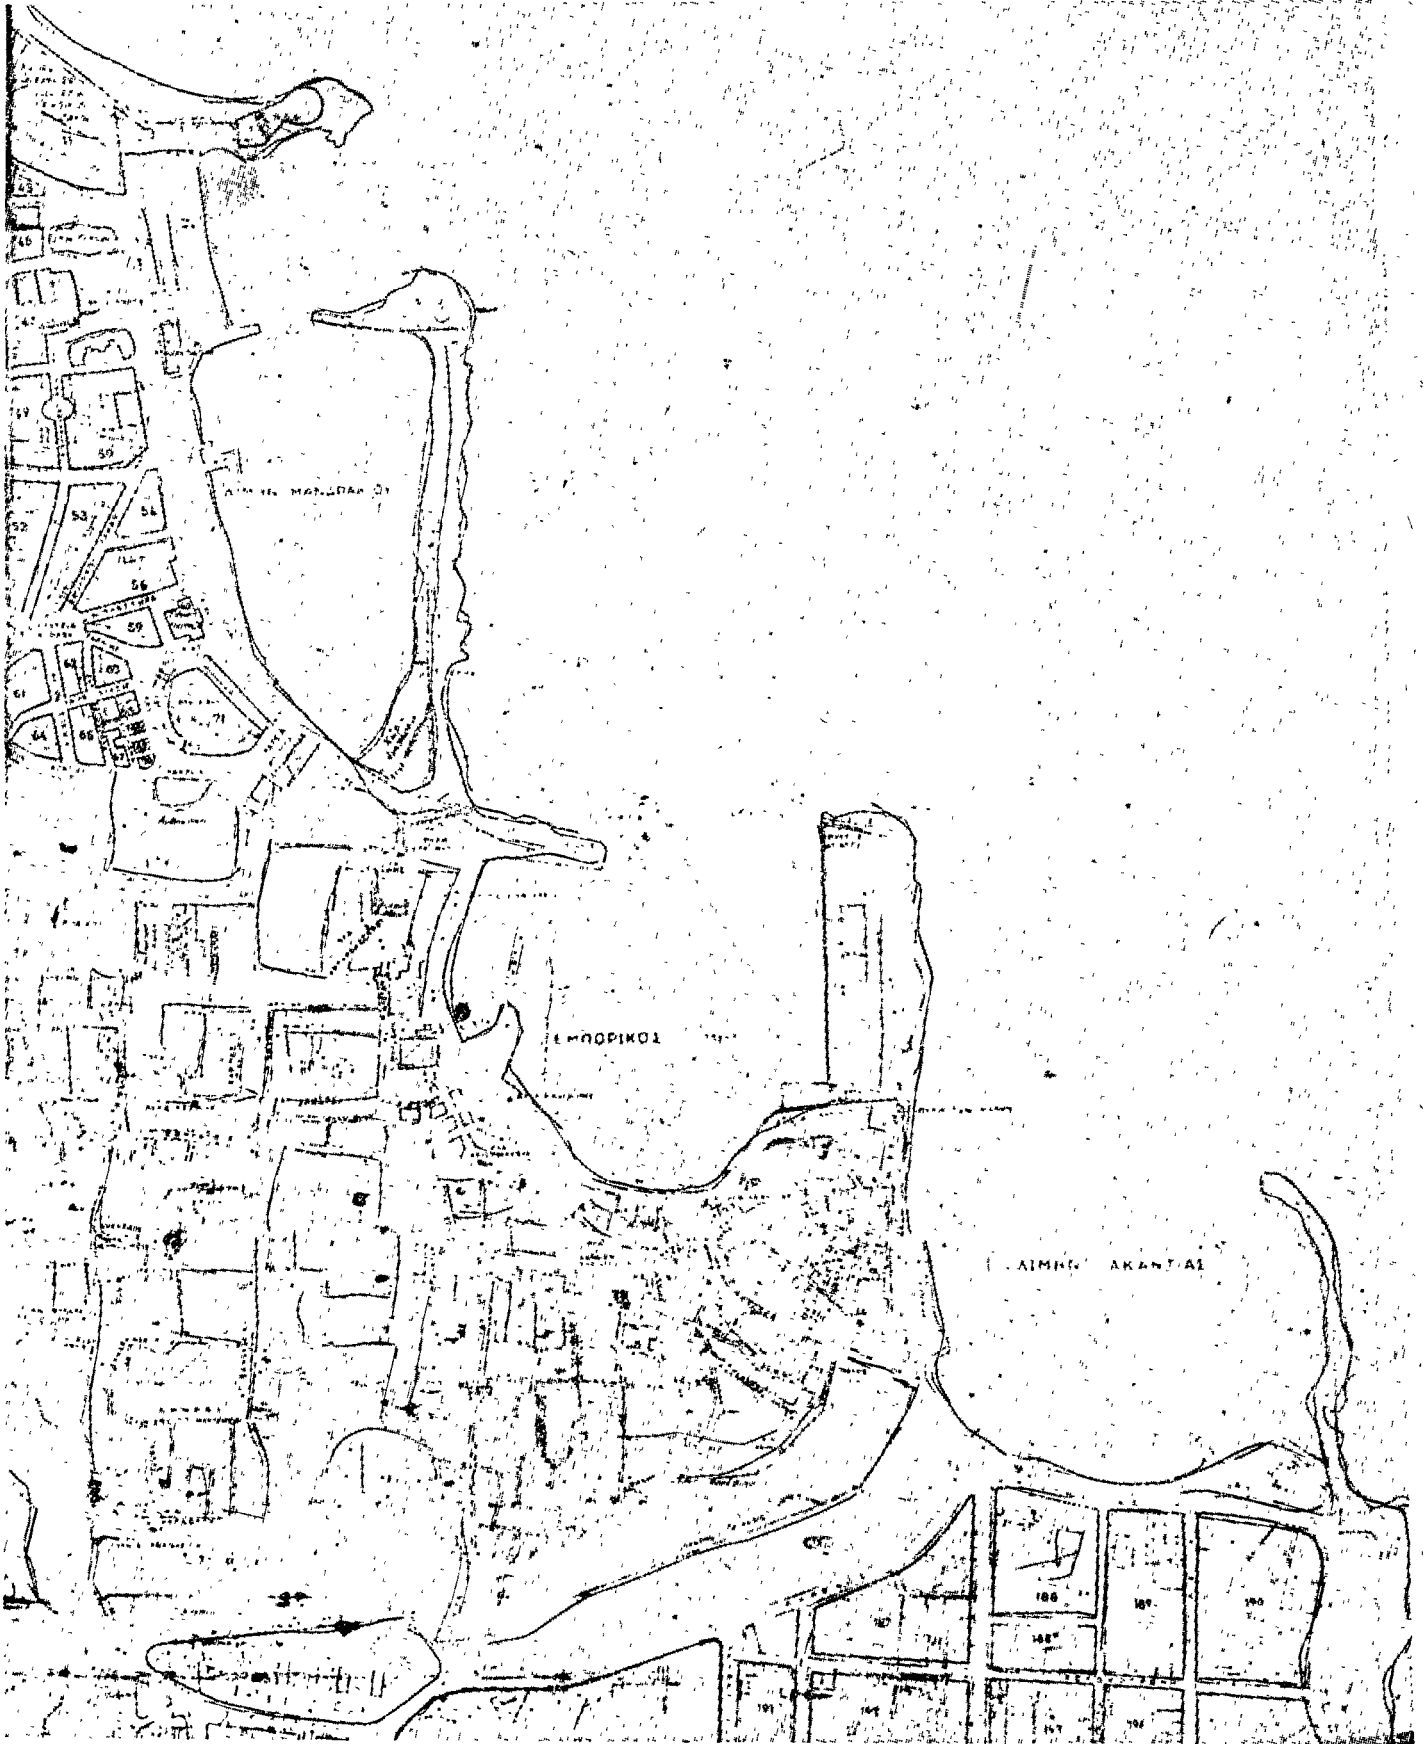

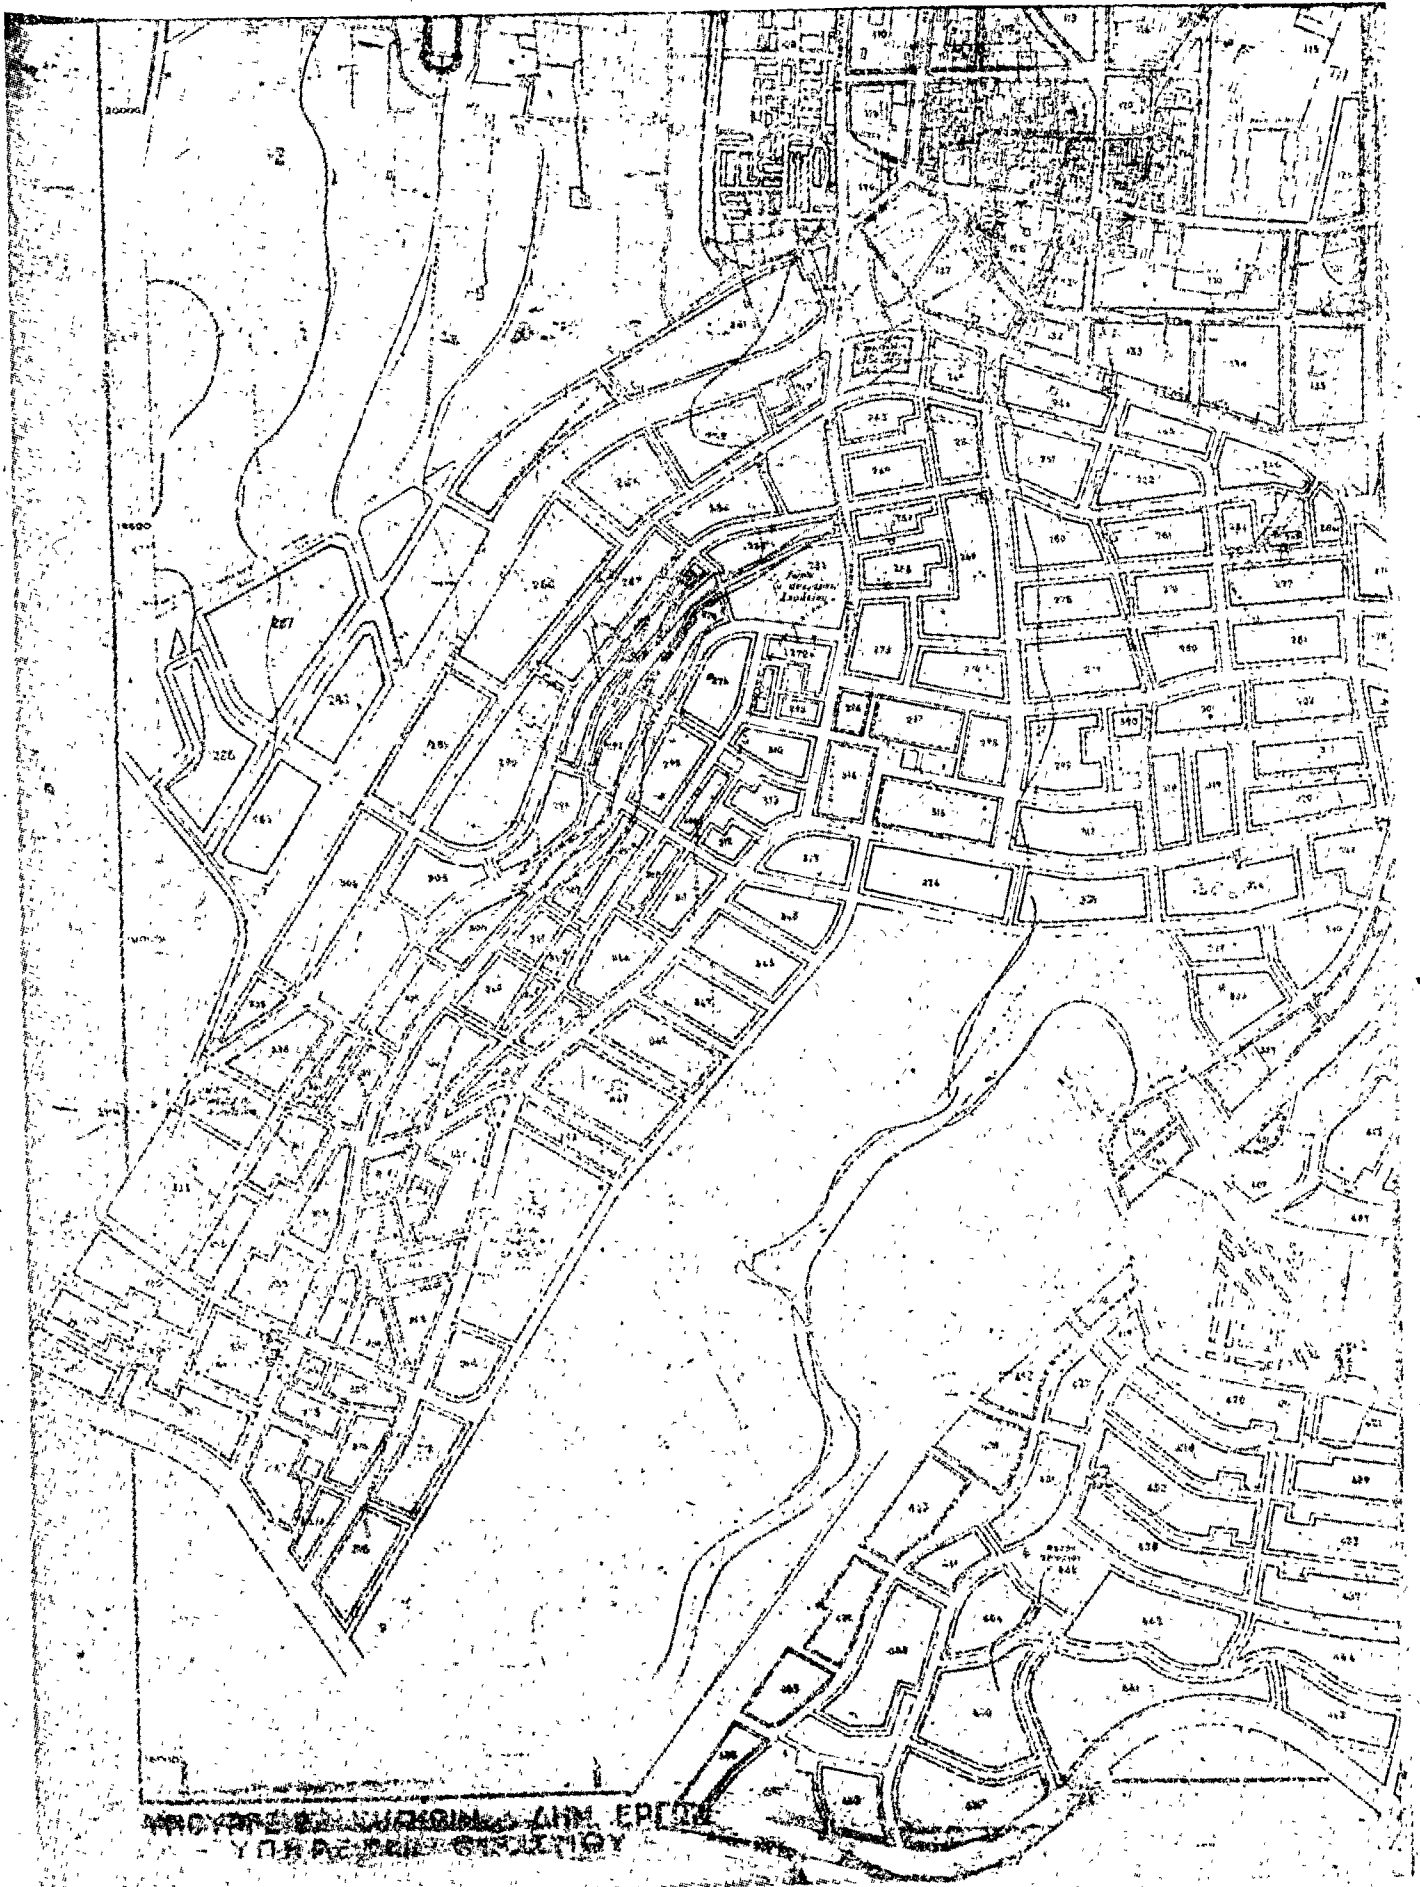




ΓΕΝΙΚΟ ΠΛΑΝΟ ΜΕΤΡΗΣΕΩΝ  
 ΓΥΝΟΣ ΤΗΣ ΠΟΛΗΣ ΑΝΤΙΣΣΑΡΕΩΝ ΚΑΙ ΤΗΣ  
 ΠΕΡΙ ΤΡΑΠΕΖΟΠΟΛΕΩΣ ΚΑΙ ΑΡΧΑΙΟΛΟΓΙΚΩΝ  
 ΣΤΕΙΛΩΝ ΠΕΔΕΩΝ (ΑΝΤΙΣΣΑΡΕΩΝ) ΕΝ  
 ΤΩ ΠΑΡΕΧΩΡΙΣΜΩ ΤΩΝ ΑΝΤΙΣΣΑΡΕΩΝ  
 ΚΑΙ ΤΩ ΑΡΧΑΙΟΛΟΓΙΚΩΝ

ΑΝΩΤΕΡΟΝ ΤΕΧΝΟΛΟΓΙΚΟΝ ΓΡΑΦΕΙΟΝ

Ε. ΠΟΥΛΟΣ

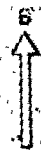

Το παρόν σχέδιο αποτελεί την επίσημη έκδοση της μετρήσεως και των ορίων των οικοπέδων. Η έκδοση αυτή είναι η τελική και αποτελεί την επίσημη έκδοση της μετρήσεως. 

Αριθ. Η. 2622

(3)

Άχατας Τμήμ. Πολεοδ. Έφαρμογών, με το οποίο διαβιβάστηκαν όλα τα δικαιολογητικά.

Περί διορθώσεως άσυμφωνίας μεταξύ έγκριμένου σχεδίου και έφαρμοσθέντος στην όδο Μαιζώνος από τής όδοϋ Β. Ήπειρου μέχρι την όδο Παρνασσού στην Πάτρα, Ν. Άχατας.

## Ο ΝΟΜΑΡΧΗΣ ΑΧΑΪΑΣ

Έχοντας υπόψη :

1. Τις διατάξεις του από 18.10.1925 Π.Δ. «περι του τρόπου διορθώσεως άσυμφωνιών μεταξύ έγκριμένου σχεδίου και επί τόπου έφαρμοσθέντος τοιούτου».
2. Τις διατάξεις του Νόμου 3200/55 «περι διοικητικής άποκεντρώσεως».
3. Τις διατάξεις του Ν.Δ. 3620/56 «περι συμπληρώσεως των διατάξεων περι διοικητικής άποκεντρώσεως».
4. Τις διατάξεις του 532/70 Ν. Δ/τος «περι συμπληρώσεως των διατάξεων περι διοικητικής άποκεντρώσεως».
5. Τις διατάξεις του 712/70 Β.Δ.
6. Τις διατάξεις του Π.Δ. 910/77 «περι Ήοργανισμού του Ήπουργείου Δημοσίων Έργων».
7. Το άρ. 723/17.1.1979 έγγραφο του Δήμου Πατρέων.
8. Το άρ. Η. 928/27.1.1979 έγγραφο τής Δ.Τ.Υ.Ν.

9. Τή σύμφωνη γνωμοδότηση του Ν.Δ.Δ.Ε. που διατυπώθηκε στο 3/23/21.2.1979 πρακτικό του, άποφασίζουμε :

Διορθώνουμε την άσυμφωνία που διαπιστώθηκε μεταξύ των έγκριμένων και στην πραγματικότητα διαμορφωθεισών οικοδομικών γραμμών τής όδοϋ Μαιζώνος από τής όδοϋ Β. Ήπειρου μέχρι την όδο Παρνασσού στην Πάτρα και καθορίζουμε ότι ισχύουν οι οικοδομικές γραμμές που διαμορφώθηκαν στην πραγματικότητα και που σημειώνονται για σαφέστερο καθορισμό με τα στοιχεία Β1, Β2, Β3, Β5 διά ένώσεως των γωνιών Β1, Β2, Β3, Β4, όπως φαίνεται στο συνημμένο τοπογραφικό διάγραμμα του Άρχ/να Μη/κού Χαρ. Άλεξάκη, το όποιο είναι θεωρημένο από τον Προϊστ. Τμήμ. Πολεοδ. Έφαρμογών τής Δ.Τ.Υ.Ν. Άχατας.

Ή άπόφαση αυτή να δημοσιευθεϊ στην Έφημερίδα τής Κυβερνήσεως.


Πάτρα, 7 Μαρτίου 1979

Ό Νομάρχης  
ΝΙΚ. ΧΑΝΟΣ



ΥΠΟΥΡΓΕΙΟ ΠΑΙΔΕΙΑΣ  
 ΠΟΛΥΤΕΧΝΕΙΟΝ ΑΘΗΝΩΝ  
 ΚΑΤΕΥΘΥΝΣΗ ΒΙΟΜΗΧΑΝΙΑΣ  
 ΜΕΛΕΤΗΤΕΣ ΕΠΙΧΕΙΡΗΣΕΩΝ  
 ΛΟΓΙΣΤΗΡΙΑΚΟ ΤΜΗΜΑ  
 ΤΣΑΧΙ ΠΟΛΥΔΟΥΡΟΝ  
 ΜΕΛΕΤΗΤΗΣ  
 5800  
 0000  
 ΠΡΟΚΑΤΑΡΚΤΙΚΑ  
 ΚΑΙΝΟΤΟΜΙΑ ΠΑΡΑΤΕΡΑΦΕΙΣ

ΑΝΑΠΤΥΞΗ  
 ΜΟΥΡΟ  
 ΕΥΡΩΠΑΪΚΗ ΣΕΒΑΣΤΕΙΣ

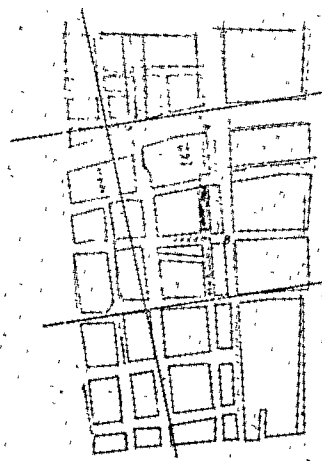

Αριθμός μετρητών...  
 17-1-1989  
 Χρ. Κοτφουλίδης  
 Π.Α. ΚΑΡΑΧΑΝΟΣ

Αριθ. Π. 1822

(4)

Περί έγκρίσεως, τροποποίησεως σχεδίου πόλεως Γαστούνης στη θέση Έθνικης οδοῦ Πατρῶν-Πύργου και τῆς Δημοτικῆς Πλατείας Ἁγίου Νικολάου.

## Ο ΝΟΜΑΡΧΗΣ ΗΛΕΙΑΣ

Έχοντας ὑπόψη :

1. Τὴν Α7/16/11/7.10.70 κοινή απόφαση τῶν Ὑπουργῶν Προεδρίας Κυβερνήσεως, Ἐσωτερικῶν και Δημοσίων Ἔργων «περὶ ὀργανώσεως Περιφερειακῶν Ὑπηρεσιῶν Ὑπουργείου Δημοσίων Ἔργων».
2. Τὶς διατάξεις τοῦ άρθρου 1 παρ. 1 και 2 τοῦ ἀριθ. 532/70 Ν. Δ/τος «περὶ συμπληρώσεως τῶν διατάξεων περὶ διοικητικῆς ἀποκεντρώσεως».
3. Τὴν Α.22505/28.8.75 απόφαση τοῦ Νομάρχῃ Ἡλείας «περὶ μεταβιβάσεως ἀρμοδιοτήτων».


4. Τὴν σύμφωνη γνώμη τοῦ Νομαρχιακοῦ Συμβουλίου Δημ. Ἔργων τῆς Νομαρχίας Ἡλείας, ὅπως διατυπώθηκε στὸ 27/78 πρακτικό του, ἀποφασίζουμε :

Ἐγκρίνουμε τὴν τροποποίηση τοῦ σχεδίου πόλεως Γαστούνης στη θέση τῆς Ἐθνικῆς οδοῦ Πατρῶν-Πύργου και τῆς Δημοτικῆς Πλατείας Ἁγίου Νικολάου ὅπως φαίνεται με συνεχὴ μαύρη γραμμὴ, στὸ τοπογραφικὸ διάγραμμα ποῦ ὑπογράφει με ἡμερομηνία Σεπτέμβριος 1977 ὁ Ἀρχ. Μηχανικὸς Γεώργιος Μπεγλῆς και θεωρεῖ ὁ Δ/ντῆς Τ.Υ.Ν. Ἡλείας.

Ἡ απόφαση αὐτὴ νὰ δημοσιευθεῖ στὴν Ἐφημερίδα τῆς Κυβερνήσεως.


Πύργος, 9 Φεβρουαρίου 1979

Ὁ Νομάρχῃς  
ΑΝΔΡΕΑΣ ΝΙΚΟΛΑΟΥ

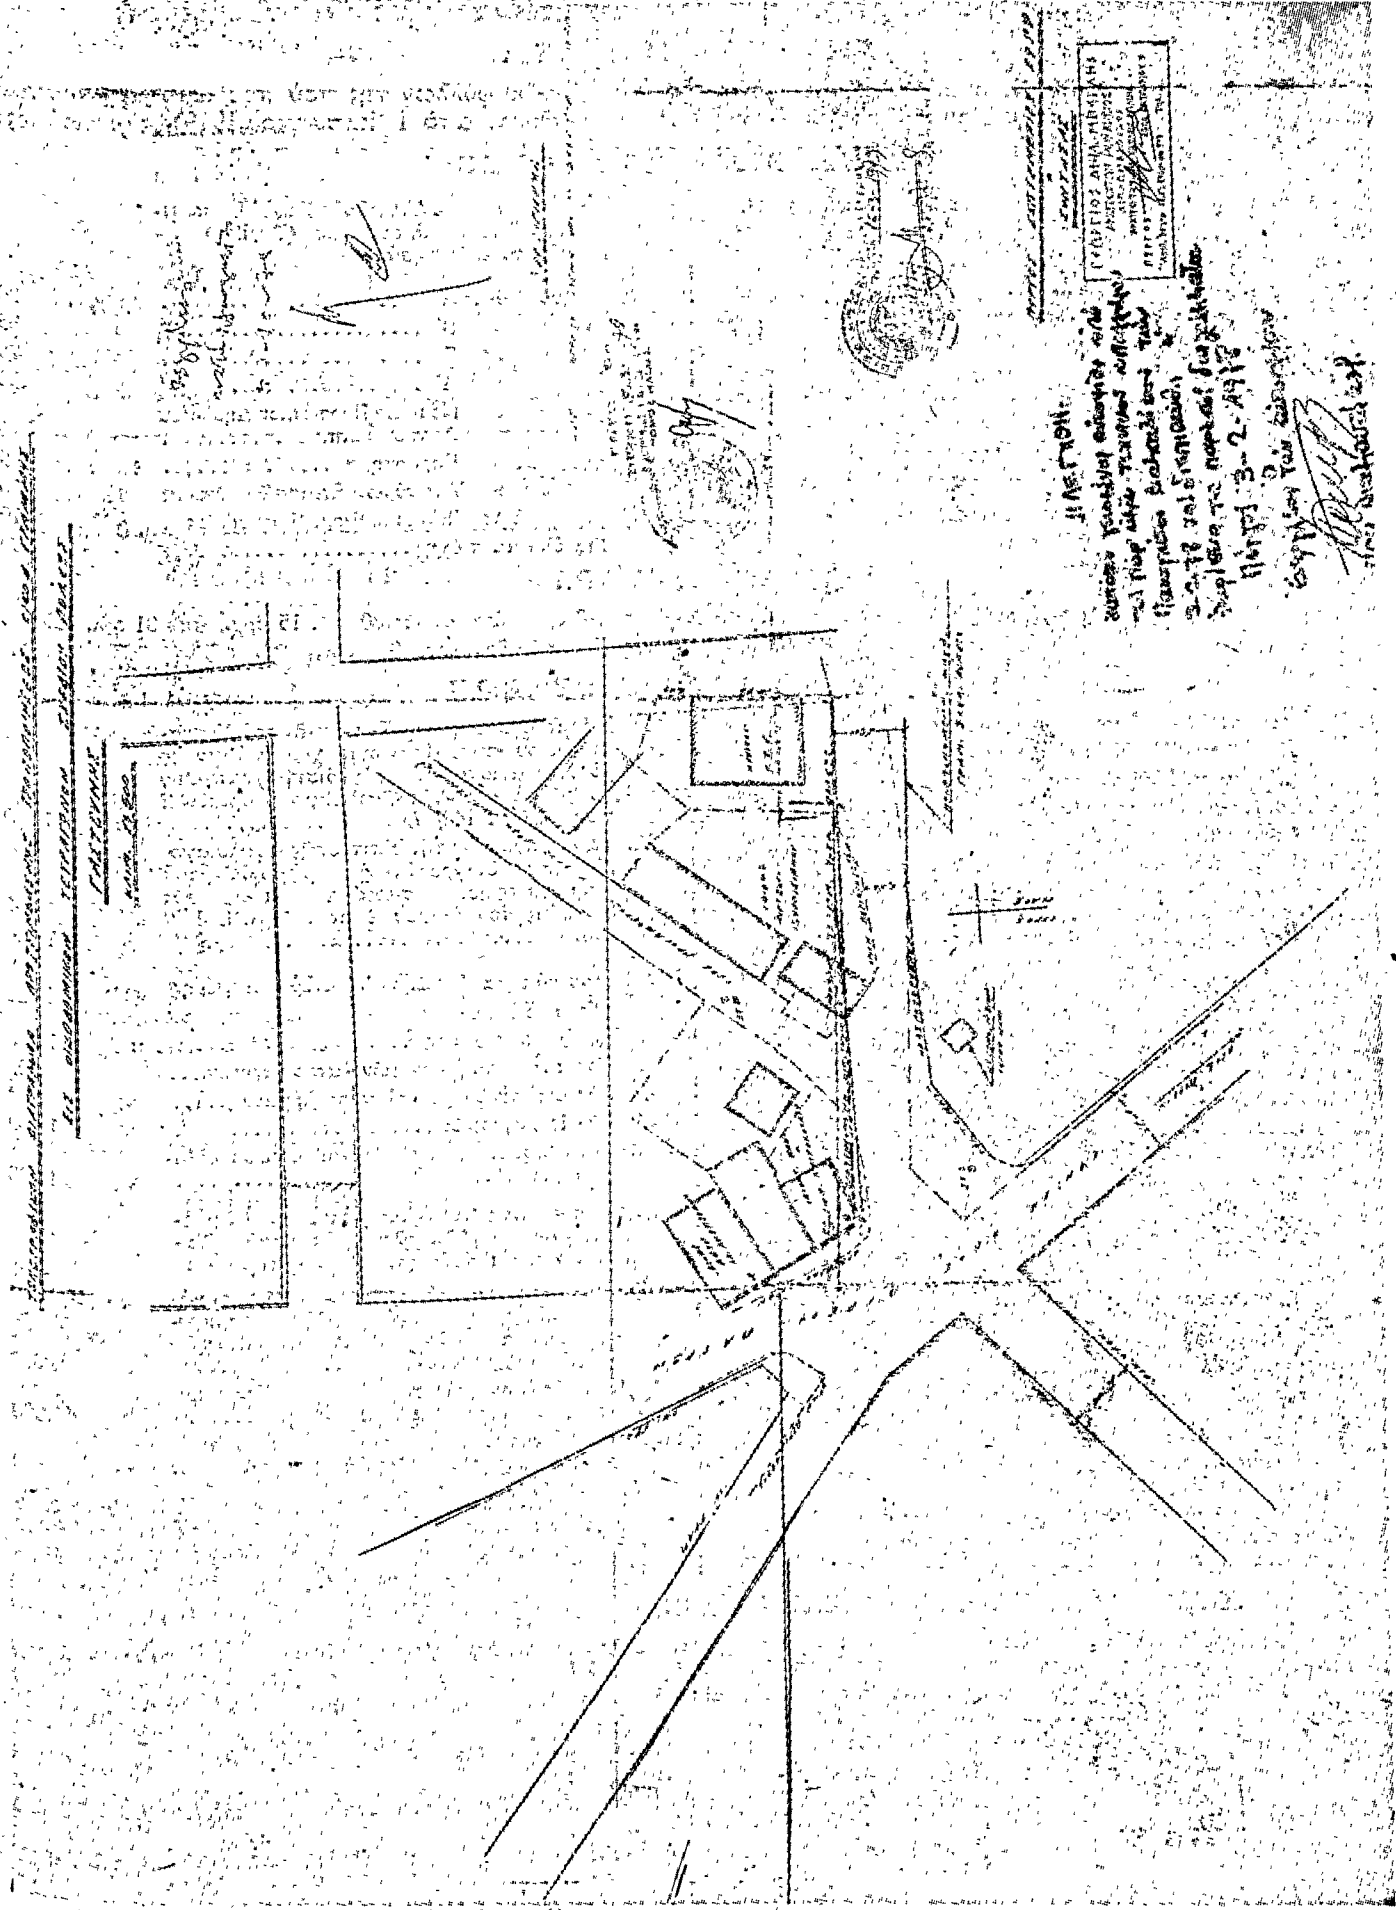

ΕΓΓΡΑΦΟ ΔΙΑΧΕΙΡΙΣΗΣ  
 ΑΝΤΙΚΕΙΜΕΝΟΥ  
 ΠΡΟΤΥΠΟ 1000  
 ΠΡΩΤΟΤΥΠΟ 1000

ΠΡΟΣΤΑΣΙΑ  
 ΣΥΜΦΩΝΑ ΜΕ ΤΟΝ ΚΑΝΟΝΑ 1000  
 ΤΗΣ 15/11/77  
 ΤΗΣ ΕΠΙΤΡΟΠΗΣ  
 ΑΝΤΙΚΕΙΜΕΝΟΥ  
 ΠΡΟΤΥΠΟ 1000  
 ΠΡΩΤΟΤΥΠΟ 1000

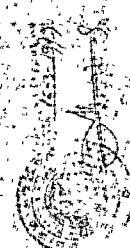

## Η ΓΕΝΙΚΗ ΔΙΕΥΘΥΝΣΗ ΤΟΥ ΕΘΝΙΚΟΥ ΤΥΠΟΓΡΑΦΕΙΟΥ ΓΝΩΣΤΟΠΟΙΕΙ ΟΤΙ:

Η ετήσια συνδρομή της Έφημερίδας της Κυβερνήσεως, ή τιμή των φύλλων της που πουλιούνται τμηματικά και τα τέλη δημοσιεύσεων στην Έφημερίδα της Κυβερνήσεως, καθορίστηκαν από 1 Ιανουαρίου 1979 ως ακολούθως:

### Α' ΕΤΗΣΙΕΣ ΣΥΝΔΡΟΜΕΣ

1. Για το Τεύχος Α' .....	Δραχ.	600
2. » » » Β' .....	»	700
3. » » » Γ' .....	»	500
4. » » » Δ' .....	»	1.000
5. » » » Νομικών Προσώπων Δ.Δ. κ.λπ. ....	»	500
6. » » » Παράρτημα .....	»	300
7. » » » Ανωνύμων Έταιρειών κ.λπ. .	»	3.000
8. » » Δελτίο Έμπορικής και Βιομηχανικής Ίδιοκτησίας .....	»	200
9. Για όλα τα τεύχη και το Δ.Ε.Β.Ι. ....	»	6.000

Οι Δήμοι και οι Κοινότητες του Κράτους καταβάλλουν το 1/2 των ανωτέρω συνδρομών.

Υπέρ του Ταμείου Άλληλοβοηθείας Προσωπικού του Έθνικού Τυπογραφείου (ΤΑΠΕΤ) αναλογούν τα εξής ποσά:

1. Για το Τεύχος Α' .....	Δραχ.	30
2. » » » Β' .....	»	35
3. » » » Γ' .....	»	25
4. » » » Δ' .....	»	50
5. » » » Νομικών Προσώπων Δημοσίου Δικαίου κ.λπ. ....	»	25
6. » » » Παράρτημα .....	»	15
7. » » » Ανωνύμων Έταιρειών κ.λπ. .	»	150
8. » » Δελτίο Έμπ. και Βιομ. Ίδιοκτησίας .	»	10
9. Για όλα τα τεύχη .....	»	300

### Β' ΤΙΜΗ ΦΥΛΛΩΝ

Η τιμή πωλήσεως κάθε φύλλου, μέχρις 8 σελ., είναι 3 δρχ., από 9 ως 40 σελ. 8 δρχ., από 41 ως 80 σελ. 15 δρχ., από 81 σελ. και άνω ή τιμή πωλήσεως κάθε φύλλου προσαυξάνεται κατά 15 δρχ. ανά 80 σελίδες.

### Γ' ΤΕΛΗ ΔΗΜΟΣΙΕΥΣΕΩΝ

I. Στο τεύχος 'Ανωνύμων Έταιρειών και Έταιρειών Περιορισμένης Ευθύνης:

A' Δημοσιεύματα 'Ανωνύμων Έταιρειών:

1. Τών δικαστικών πράξεων .....	Δραχ.	400
2. Τών καταστατικών 'Ανωνύμων Έταιρειών..	»	10.000
3. Τών τροποποιήσεων τών καταστατικών τών 'Ανωνύμων Έταιρειών .....	»	2.000
4. Τών ανακοινώσεων και προσκλήσεων σε γενικές συνελεύσεις, τών κατά το άρθρο 32 του Ν. 3221/24 γνωστοποιήσεων, τών ανακοινώσεων, που προβλέπονται από το άρθρο 59 παρ. 3 του Ν.Δ. 400/70 «περί Άλλοδαπών 'Ασφαλιστικών Έταιρειών» και τών αποφάσεων του Διοικητικού Συμβουλίου του ΕΛΤΑ, που αναφέρονται σε προσωρινές διατάξεις ..	»	1.000
5. Τών Ισολογισμών τών 'Ανωνύμων Έταιρειών	»	4.000
6. Τών συνοπτικών μηνιαίων καταστάσεων τών Τραπεζικών Έταιρειών .....	»	1.000
7. Τών αποφάσεων «περί έγκρίσεως τιμολογίων τών 'Ασφαλιστικών Έταιρειών» .....	»	600
8. Τών υπουργικών αποφάσεων «περί παροχής άδειας έπεκτάσεως τών εργασιών 'Ασφαλιστικών 'Εταιρειών», τών εκθέσεων περιουσιακών στοιχείων 'Ανωνύμων Έταιρειών γενικά, και τών αποφάσεων του Δ.Σ. του ΕΛΤΑ, με τις όποιες έγκρίνονται και δημοσιούνται οι κανονισμοί αυτού .....	»	4.000
9. Τών αποφάσεων «περί παροχής πληρεξουσιότητας πρός αντιπροσώπους εν Έλλάδι άλλοδαπών 'Εταιρειών» και τών αποφάσεων «περί μεταβίβασης του χαρτοφυλακίου 'Ασφαλιστικών Έταιρειών κατά το άρθρον 59 παρ. 1 του Ν.Δ. 400/70» .....	»	2.000
10. Τών αποφάσεων «περί συγχωνεύσεως 'Ανωνύμων 'Εταιρειών» .....	»	10.000

11. Τών αποφάσεων της Έπιτροπής του Χρηματιστηρίου «περί εισαγωγής χρεωγράφων εις το Χρηματιστήριο προς διαπραγμάτευσιν, συμφώνως προς τας διατάξεις του άρθρου 2 παρ. 3 Α.Ν. 148/67» .....	Δραχ.	1.000
12. Τών αποφάσεων της Έπιτροπής κεφαλαιαγοράς «περί διαγραφής χρεωγράφων εκ του Χρηματιστηρίου, συμφώνως προς τας διατάξεις του άρθρου 2 παρ. 4 Α.Ν. 148/1967» .....	»	1.000

B' Δημοσιεύματα Έταιρειών Περιορισμένης Ευθύνης:

1. Τών καταστατικών .....	»	1.000
2. Τών τροποποιήσεων τών καταστατικών ...	»	400
3. Τών ανακοινώσεων και προσκλήσεων .....	»	200
4. Τών Ισολογισμών .....	»	1.000
5. Τών εκθέσεων εκτιμήσεως περιουσιακών στοιχείων .....	»	1.000

Γ' Δημοσιεύματα Άλληλασφαλιστικών Συνεταιρισμών - Άλληλασφαλιστικών Ταμείων και Φιλανθρωπικών Σωματείων:

1. Τών υπουργικών αποφάσεων «περί χορηγήσεως άδειας λειτουργίας Άλληλασφαλιστικών Συνεταιρισμών - 'Άλληλασφαλιστικών Ταμείων» .....	»	1.000
2. Τών Ισολογισμών τών ανωτέρω Συνεταιρισμών, Ταμείων και Σωματείων .....	»	1.000

II. Στο Τέταρτο τεύχος τών δικαστικών πράξεων, προσκλήσεων και λοιπών δημοσιεύσεων

Το ποσοστό επί τών τελών δημοσιεύσεων στο Τεύχος 'Ανωνύμων Έταιρειών και Έταιρειών Περιορισμένης Ευθύνης, που πρέπει να καταβάλλεται υπέρ του Ταμείου Άλληλοβοηθείας Προσωπικού Έθνικού Τυπογραφείου (ΤΑΠΕΤ), όρίσθηκε γενικά σε 5 ο/ο.

### Δ' ΚΑΤΑΒΟΛΗ ΣΥΝΔΡΟΜΩΝ - ΤΕΛΩΝ ΔΗΜΟΣΙΕΥΣΕΩΝ ΚΑΙ ΠΟΣΟΣΤΩΝ Τ.Α.Π.Ε.Τ.

1. Οι συνδρομές του έσωτερικού και τα τέλη δημοσιεύσεων προκαταβάλλονται στα Δημόσια Ταμεία έναντι αποδεικτικού εισπράξεως, το όποιο φροντίζει ο ενδιαφερόμενος να το στείλει στη Γενική Δ/ση του Έθνικού Τυπογραφείου.

2. Οι συνδρομές του έξωτερικού είναι δυνατό να στέλνονται και σε ανάλογο συνάλλαγμα με έπιταγή επ' ονόματι του Διευθυντή τών Διοικητικών και Οικονομικών Υποθέσεων του Έθνικού Τυπογραφείου.

3. Το υπέρ του ΤΑΠΕΤ ποσοστό επί τών ανωτέρω συνδρομών και τελών δημοσιεύσεων καταβάλλεται ως εξής:

- α) στην Άθήνα: στο Ταμείο του ΤΑΠΕΤ (Κατάστημα Έθνικού Τυπογραφείου),
- β) στις υπόλοιπες πόλεις του Κράτους: στα Δημόσια Ταμεία και αποδίδεται στο ΤΑΠΕΤ σύμφωνα με τις 192378/3639/1947 (RONEO 185) και 178048/5321/31.7.65 (RONEO 139) εγκύκλιες διαταγές του Γ.Λ.Κ.,
- γ) στις περιπτώσεις συνδρομών έξωτερικού: όταν η άποστολή τους γίνεται με έπιταγές μαζί μ' αυτές στέλνεται και το υπέρ του ΤΑΠΕΤ ποσοστό.

Ο Γενικός Διευθυντής  
ΑΘΑΝ. ΠΑΝ. ΣΠΗΛΙΟΠΟΥΛΟΣ

ΑΠΟ ΤΟ ΕΘΝΙΚΟ ΤΥΠΟΓΡΑΦΕΙΟ