



ΕΦΗΜΕΡΙΣ ΤΗΣ ΚΥΒΕΡΝΗΣΕΩΣ ΤΗΣ ΕΛΛΗΝΙΚΗΣ ΔΗΜΟΚΡΑΤΙΑΣ

ΕΝ ΑΘΗΝΑΙΣ
ΤΗ 16 ΙΟΥΝΙΟΥ 1979

ΤΕΥΧΟΣ ΤΕΤΑΡΤΟΝ

ΑΡΙΘΜΟΣ ΦΥΛΛΟΥ
334

ΠΕΡΙΕΧΟΜΕΝΑ

ΠΡΑΞΕΙΣ ΥΠΟΥΡΓΙΚΟΥ ΣΥΜΒΟΥΛΙΟΥ

Περί δημιουργίας ζώνης παραλίας εις θέσιν ΠΕΡΑ ΚΑΘΑΡΑΔΕΣ Ίεράπετρας Νομού Λασιθίου. 1

ΑΠΑΛΛΟΤΡΙΩΣΕΙΣ

ΑΠΟΦΑΣΕΙΣ

Περί αναγκαστικής απαλλοτριώσεως έκτασεως που βρίσκεται στην περιοχή «Πεύκο Βέρδη» του Δήμου Πετρουπόλεως δια την άρτίωση του χώρου ανεγέρσεως του 7ου Δημ. Σχολείου Πετρουπόλεως Αττικής. 2

Περί ανακλήσεως της απαλλοτριώσεως που κηρύχθηκε με την Π. 5650/3614/4.7.1977 (ΦΕΚ 261/29.7.1977 τ. Δ') κοινή απόφαση των Υπουργών Εθνικής Παιδείας και Θρησκευμάτων και Οικονομικών. 3

Περί μερικής ανακλήσεως της απαλλοτριώσεως που κηρύχθηκε δυνάμει της Δ. 14003/9019/21.12.1967 (ΦΕΚ 3/13.1.1968 τ. Δ') κοινής υπουργικής απόφασης. 4

Περί ανακλήσεως της κηρυχθείσης απαλλοτριώσεως ακινήτων δυνάμει της 386/11.1.1978 απόφασης του Αναπληρωτή Νομάρχη Αττικής, Διαμ. Ανατ. Αττικής. 5

ΑΝΑΚΟΙΝΩΣΕΙΣ

Περί ανακοινώσεως παρακαταθέσεως απόρρητώσεως εξ αναγκαστικής απαλλοτριώσεως στην περιοχή Χρυσούπολεως Νέστου, Ν. Καβάλας. 6

ΠΟΛΕΟΔΟΜΙΑ

ΑΠΟΦΑΣΕΙΣ

Περί χαρακτηρισμού δρόμου ως Δημοτικού στον οικισμό Περίβολος Πατρών, Ν. Αχαΐας. 7

Περί τροποποιήσεως σχεδίου πόλεως Λεβαδείας στις Πινακίδες (22) και (16) αυτού. 8

Συμβουλίου «περί συστάσεως Τριμελούς εξ Υπουργών Επιτροπής».

2. Την υπ' αριθ. 900/17.5.1975 εγκύκλιον «περί λειτουργίας και αρμοδιοτήτων της Τριμελούς εξ Υπουργών Επιτροπής».

3. Τας διατάξεις του άρθρου 6 του Α.Ν. 2344/1940 «περί αιγιαλού και παραλίας».

4. Την υπ' αριθ. Α.691/157/4.4.1979 πρότασιν του Υπουργείου Οικονομικών, περί δημιουργίας ζώνης παραλίας εις την θέσιν ΠΕΡΑ ΚΑΘΑΡΑΔΕΣ Ίεράπετρας Νομού Λασιθίου.

5. Την από 2.9.1978 έκθεσιν της προβλεπομένης υπό του άρθρου 5 του Α.Ν. 263/1968 Επιτροπής, περί καθορισμού των όριων αιγιαλού και παραλίας εις την ανωτέρω περιοχήν ως ταύτα εικονίζονται επί του συνοδεύοντος την έκθεσιν ταύτην, από 26.8.1978 και υπό κλίμακα 1:500, τοπογραφικού διαγράμματος του πολ. μηχανικού Παύλου Μάυροσφόρου, θεωρηθέντος την 30.8.1978 υπό του Προϊσταμένου Δ/νσεως Τεχν. Υπηρεσιών της Νομ. Λασιθίου.

6. Την διατυπωθείσαν, δια του υπ' αριθ. Φ.187.2/657/78/21.10.1978 έγγραφου, συμφωνον Γνώμη του Γενικού Επιτελείου Ναυτικού, και

7. Την υπ' αριθ. 20227/78/5.1.1979 απόφασιν του Νομάρχου Λασιθίου, δια της οποίας έπεκυρώθησαν ή προαναφερθείσα έκθεσις της Επιτροπής και το συνοδεύον ταύτην τοπογραφικόν διάγραμμα, αποφασίζε:

Την δημιουργίαν ζώνης παραλίας εις θέσιν ΠΕΡΑ ΚΑΘΑΡΑΔΕΣ Ίεράπετρας Νομού Λασιθίου, ως καθωρίσθη αυτή υπό της κατά το άρθρον 5 του Α.Ν. 263/1968 αρμοδίας Επιτροπής και άπεικονίζεται εις το προμνημονευόμενον διάγραμμα, το συνοδεύον την από 2.9.1978 έκθεσιν ταύτης.

Η παρούσα δημοσιευθήτω δια της Εφημερίδος της Κυβερνήσεως.

Ο Πρόεδρος
Δ. ΝΙΑΝΙΑΣ
Τα Μέλη
Γ. ΣΤΑΜΑΤΗΣ
ΑΛ. ΠΑΠΑΔΟΠΟΥΛΟΣ

ΠΡΑΞΕΙΣ ΥΠΟΥΡΓΙΚΟΥ ΣΥΜΒΟΥΛΙΟΥ (1)

ΠΡΑΞΙΣ υπ' αριθ. 643/4.5.1979

Περί δημιουργίας ζώνης παραλίας εις θέσιν ΠΕΡΑ ΚΑΘΑΡΑΔΕΣ Ίεράπετρας Νομού Λασιθίου.

Η ΤΡΙΜΕΛΗΣ ΕΞ ΥΠΟΥΡΓΩΝ ΕΠΙΤΡΟΠΗ

Λαβούσα υπ' όψει:

1. Την υπ' αριθ. 135/29.7.1974 πράξιν του Υπουργικού

Ακριβές αντίγραφο
Ο Γραμματέας
του Υπουργικού Συμβουλίου
ΣΤΑΥΡΟΣ Κ. ΜΠΑΛΤΑΣ
Γενικός Διευθυντής

ΑΠΑΛΛΟΤΡΙΩΣΕΙΣ

ΑΠΟΦΑΣΕΙΣ

Αριθ. Π. 4139/2709

(2)

Περί αναγκαστικής απαλλοτριώσεως έκτασως που βρίσκεται στην περιοχή «Πεύκο Βέρδη» του Δήμου Πετρουπόλεως για την άρτίωση του χώρου ανέγερσεως του 7ου Δημ. Σχολείου Πετρουπόλεως Αττικής.

ΟΙ ΥΠΟΥΡΓΟΙ
ΕΘΝΙΚΗΣ ΠΑΙΔΕΙΑΣ ΚΑΙ ΘΡΗΣΚΕΥΜΑΤΩΝ
ΚΑΙ ΟΙΚΟΝΟΜΙΚΩΝ

Έχοντας υπόψη:

1. Τις διατάξεις του Ν. Δ/τος 797/1971 «περί αναγκαστικών απαλλοτριώσεων» σε συνδυασμό με τις διατάξεις του Β. Δ/τος 139/1971 «περί της αρμοδιότητας των νομαρχών προς κήρυξιν αναγκαστικών τινων απαλλοτριώσεων».
2. Τις διατάξεις του άρθρου 17 του Α.Ν. 627/1968 «περί Οργανισμού Σχολικών Κτιρίων» σε συνδυασμό με τις διατάξεις του Ν. 513/1976.
3. Το από 12.10.1977 απόσπασμα πρακτικού από τη συνεδρίαση αριθ. 1135 του Διοικητικού Συμβουλίου του Οργανισμού Σχολικών Κτιρίων.
4. Το από 18.1.1972 πρακτικό καταλληλότητας της απαλλοτριωμένης έκτασως που καταρτίστηκε από την κατά Νόμο Επιτροπή.
5. Το από 16.7.1970 Β. Δ/γμα «περί τροποποιήσεως και επεκτάσεως του ρυμοτομικού σχεδίου Πετρουπόλεως Αττικής» (ΦΕΚ. 170/8.8.70, τ. Δ'), αποφασίζουμε:

Κηρύσσουμε, λόγω δημοσίας ωφελείας και ειδικότερα για την άρτίωση του χώρου ανέγερσεως διδακτηρίου του 7ου Δημ. Σχολείου Πετρουπόλεως, την αναγκαστική απαλ/ση έκτασως έμβαδού 2.841Μ² που βρίσκεται στην περιοχή «Πεύκο Βέρδη» του Δήμου Πετρουπόλεως Αττικής και μεταξύ των οδών Έρμου - Παλαμιά - Περικλέους και Λεωνιδίου, εμφανίζεται δε με τα στοιχεία Α — Β — Γ — Δ — Ε — Ζ — Η — Θ — Ι — Κ — Λ — Μ — Ν — Ξ — Ο — Π — Ρ — Σ — Τ — Υ — Φ — Χ — Α και περικλείεται με κόκκινη γραμμή στο από Φεβρουαρίου 1979 κτηματολογικό διάγραμμα του τοπογρ. μηχαν. Δημητρίου Λεβαδάρα, θεωρημένο από τον προϊστάμενο Δ/νσεως Γηπέδων του Ο.Σ.Κ. Γεώργιο Μορφόπουλο και στον επ' αυτού κτηματολογικό πίνακα.

Στην έκταση που απαλλοτριώνεται προβάλλουν δικαιώματα κυριότητας οι: 1. Χαράλαμπος Καρβέλης 2. Παύλος Σπυριδάκης κλπ.

Η απαλλοτριώση κηρύσσεται υπέρ του Σχολικού Ταμείου του 7ου Δημοτικού Σχολείου Πετρουπόλεως και με δαπάνες του Οργανισμού Σχολικών Κτιρίων.

Η απόφαση αυτή να δημοσιευθεί στην Εφημερίδα της Κυβερνήσεως.

Αθήναι, 1 Ιουνίου 1979

ΟΙ ΥΠΟΥΡΓΟΙ

ΕΘΝ. ΠΑΙΔΕΙΑΣ ΚΑΙ ΘΡΗΣΚΕΥΜΑΤΩΝ ΥΠΟΥΡΓΟΣ ΟΙΚΟΝΟΜΙΚΩΝ
ΙΩΑΝ. ΒΑΡΒΙΤΣΙΩΤΗΣ ΠΑΝΑΓΙΩΤΗΣ ΜΠΟΚΟΒΟΣ

Αριθ. Π. 2909/1906/Ν. 14608

(3)

Περί ανάκλησεως της απαλλοτριώσεως που κηρύχθηκε με την Π. 5650/3614/4.7.77 κοινή απόφαση των Υπουργών Εθνικής Παιδείας και Θρησκευμάτων και Οικονομικών (ΦΕΚ 261/29.7.77 τ.Δ').

ΟΙ ΥΠΟΥΡΓΟΙ
ΕΘΝΙΚΗΣ ΠΑΙΔΕΙΑΣ ΚΑΙ ΘΡΗΣΚΕΥΜΑΤΩΝ
ΚΑΙ ΟΙΚΟΝΟΜΙΚΩΝ

Έχοντας υπόψη:

1. Τις διατάξεις της παραγράφου 1 του άρθρου 12 του Ν.Δ. 797/71 «περί αναγκαστικών απαλλοτριώσεων».

2. Την απόφαση μας αριθ. Π. 5650/3614/4.7.1977 (ΦΕΚ 261/29.7.1977 τ.Δ'), δυνάμει της οποίας κηρύχθηκε αναγκαστική απαλλοτριώση έκτασως 4.450 μ² στην περιοχή Κυψέλης για την ανέγερση διδακτηρίου του 27ου Δημοτικού Σχολείου Αθηνών.

3. Το Φ.612.11/ΣΤ.2303/30.3.1979 έγγραφο του Υπουργείου Εθνικής Παιδείας και Θρησκευμάτων με το οποίο προτείνεται η ανάκληση της ανωτέρω απαλλοτριώσεως, γιατί το εν λόγω ακίνητο δεν αναγκαίοι για το σκοπό που απαλλοτριώθηκε, αποφασίζουμε:

Ανακαλούμε την αναγκαστική απαλλοτριώση που κηρύχθηκε δυνάμει της Π. 5650/3614/4.7.1977 κοινής αποφάσεως μας (ΦΕΚ 261/29.7.77 τ.Α') για την ανέγερση διδακτηρίου του 27ου Δημοτικού Σχολείου Αθηνών γιατί η απαλλοτριωθείσα έκταση δεν είναι αναγκαία για το σκοπό που απαλλοτριώθηκε.

Η απόφαση αυτή να δημοσιευθεί στην Εφημερίδα της Κυβερνήσεως.

Αθήναι, 1 Ιουνίου 1979

ΟΙ ΥΠΟΥΡΓΟΙ

ΕΘΝ. ΠΑΙΔΕΙΑΣ ΚΑΙ ΘΡΗΣΚΕΥΜΑΤΩΝ ΥΠΟΥΡΓΟΣ ΟΙΚΟΝΟΜΙΚΩΝ
ΙΩΑΝ. ΒΑΡΒΙΤΣΙΩΤΗΣ ΠΑΝΑΓΙΩΤΗΣ ΜΠΟΚΟΒΟΣ

Αριθ. Χ. 776/1842 Ν. 8946

(4)

Περί μερικής ανάκλησεως της απαλλοτριώσεως που κηρύχθηκε δυνάμει της Δ. 14003/9019/21.12.1967 (ΦΕΚ 3/13.1.68, τ. Δ') κοινής αποφάσεως των Υπουργών Οικονομικών και Δημοσίων Έργων.

ΟΙ ΥΠΟΥΡΓΟΙ
ΟΙΚΟΝΟΜΙΚΩΝ ΚΑΙ ΔΗΜΟΣΙΩΝ ΕΡΓΩΝ

Έχοντας υπόψη:

1. Τις διατάξεις του άρθρου 2α του Α.Ν. 1731/1939 «περί αναγκαστικών απαλλοτριώσεων».
2. Την Δ. 14003/9019/21.12.67 (ΦΕΚ 3/13.1.68, τ. Δ') κοινή απόφασή μας με την οποία κηρύχθηκε αναγκαστική απαλλοτριώση ακινήτων για την κατασκευή της Εθνικής οδού Πλατάνου — Χανίων — Ηρακλείου — Σητείας.
3. Την απόφασή μας Α. 1608/404/Ν. 8946/24.1.1979 (περί καθορισμού επιστρεπτέας αποζημιώσεως).
4. Το αντίγραφο του τριπλότυπου εισπράξεως του Δημοσίου Ταμείου Παλαιού Φαλήρου αριθ. 16651/27.3.1979 από το οποίο προκύπτει ότι επιστράφηκε εμπροθέσμως στο Δημόσιο το ποσό της αποζημιώσεως που καθορίστηκε με την Α.1608/404/Ν.8946/24.1.1979 απόφασή μας για το 68 ακίνητο, αποφασίζουμε:

Ανακαλούμε μερικώς την αναγκαστική απαλλοτριώση που κηρύχθηκε δυνάμει της Δ. 14003/21.12.1967 (ΦΕΚ 3/13.1.68 τ.Δ') κοινής Υπουργικής αποφάσεως για την κατασκευή της Εθνικής οδού Πλατάνου — Χανίων — Ηρακλείου — Σητείας και συγκεκριμένα για το ακίνητο αριθ. 68, συνολικής έκτασως 425 τ.μ. που φαίνεται στο αριθ. Α.35 — Τ.10 Κτηματολογικό διάγραμμα της Πολ. Μηχανικού Εισ. Μεγαλόκη και στον κτηματολογικό πίνακα της 2ας ΔΕΚΕ θεωρημένο στις 20.6.78 από τον προϊστάμενο της 2ας ΔΕΚΕ Γ. Πρατικάκη, γιατί δεν πρόκειται η έκταση αυτή να χρησιμοποιηθεί για τον σκοπό που απαλλοτριώθηκε.

Η απόφαση αυτή να δημοσιευθεί στην Εφημερίδα της Κυβερνήσεως.

Αθήναι, 1 Ιουνίου 1979

ΟΙ ΥΠΟΥΡΓΟΙ

ΥΠΟΥΡΓΟΣ ΟΙΚΟΝΟΜΙΚΩΝ ΔΗΜΟΣΙΩΝ ΕΡΓΩΝ
ΠΑΝΑΓΙΩΤΗΣ ΜΠΟΚΟΒΟΣ ΝΙΚΟΛΑΟΣ ΖΑΡΤΙΝΙΔΗΣ

Αριθ. 8367

(5)

Περί ανακλήσεως της κηρυχθείσης απαλλοτριώσεως ακινήτων δυνάμει της 386/11.1.1978 αποφάσεως του Αναπληρωτού Νομάρχη Αττικής Διαμ. Ανατ. Αττικής.

Ο ΝΟΜΑΡΧΗΣ ΑΤΤΙΚΗΣ
ΔΙΑΜΕΡΙΣΜΑ ΑΝΑΤΟΛ. ΑΤΤΙΚΗΣ

Έχοντας υπόψη:

1. Τις διατάξεις της παραγρ. 1 του άρθρου 12 του Ν.Δ. 797/71 «περί αναγκαστικών απαλλοτριώσεων» καθώς και τας τοιαύτας του Β.Δ. 139/71 «περί αρμοδιότητος Νομαρχών κ.λ.π.».

2. Την 386/11.1.1978 απόφασή μας (Φ.Ε.Κ. 93/4.3.78 τ.Δ'), περί κηρύξεως αναγκαστικής απαλλοτριώσεως ακινήτων για την κατασκευή της Εθνικής οδού Βουλιαγμένης—Σουνίου (Τμήμα Λαγονήσι—Φώκαια), μη συντελεσθείσης.

3. Το Δ1/11898/7.5.79 έγγραφο της Δ/νσεως Δ1 Προγραμματισμού και συντ/σμού του Υπουργείου Δημοσίων Έργων, αποφασίζουμε:

Ανακαλούμε την κηρυχθείσα, δυνάμει της 386/11.1.1978 (Φ.Ε.Κ. 93/4.3.78 τ.Δ') απόφασής μας, αναγκαστική απαλλοτριώση ακινήτων για κατασκευή της Εθνικής οδού Βουλιαγμένης—Σουνίου (Τμήμα Λαγονήσι—Φώκαια) επειδή η οδός «Λαγονήσι—Φώκαια» αποτελεί τμήμα της Εθνικής οδού, Βουλιαγμένης—Βαρκίζης—Αναβύσσου και η εν λόγω απαλλοτριώση θα κηρυχθεί με κοινή απόφαση Υπουργών Οικονομικών και Δημοσίων Έργων.

Η απόφαση αυτή να δημοσιευθεί στην Εφημερίδα της Κυβερνήσεως.

Αγ. Παρασκευή, 7 Μαΐου 1979

Ο Αναπληρωτής Νομάρχης
ΝΙΚΗΤΑΣ Γ. ΚΩΒΑΙΟΣ

ΑΝΑΚΟΙΝΩΣΕΙΣ

Αριθ. 33594/6484

(6)

Περί ανακοινώσεως παρακαταθέσεως αποζημιώσεως εξ αναγκαστικής απαλλοτριώσεως στην περιοχή Χρυσουπόλεως Νέστου—Ν. Καβάλας.

Ο ΥΠΟΥΡΓΟΣ ΓΕΩΡΓΙΑΣ

Έχοντας υπόψη τα άρθρα 7 και 8 του Ν.Δ. 797/71 «Περί αναγκαστικών απαλλοτριώσεων» γνωρίζουμε στους πύθ κάτω αναφερομένους.

α) Αυτούς που έχουν ή αξιώνουν δικαιώματα κυριότητας επί των ακινήτων που απαλλοτριώθηκαν αναγκαστικά για την κατασκευή του υφισταμένου αρδευτικού δικτύου Χρυσουπόλεως Νέστου, δυνάμει της αριθ. Γ.2913/9805/70 κοινής αποφάσεως των Υπουργών Οικονομικών και Γεωργίας (Φ.Ε.Κ. 269/70 τ.Δ').

β) Στους δανειστάς που έχουν εγγράφει υποθήκη ή έχουν κάνει ενέργειες κατασχεσεως επί των ανωτέρω ακινήτων ή στους τρίτους εν γένει διεκδικητές ότι η όριστική αποζημίωση, που καθορίστηκε με την αριθ. 209/78 απόφαση του Έφετι-

ου Θράκης για όλα τα ακίνητα με τα επίκειμενα σε αυτά όπως εικονίζονται στο κτηματολογικό διάγραμμα και τον σχετικό κτηματολογικό πίνακα, κατατέθηκε στο Ταμείο Παρακαταθηκών και Δανείων και εκδόθηκε για το σκοπό αυτό το αριθ. 19984/27.4.79 γραμμάτιο συστάσεως Παρακαταθήκης του γραφείου Παρακαταθηκών Χρυσουπόλεως για συνολικό ποσό δραχμών τετρακοσίων σαράντα πέντε χιλιάδων τριακοσίων δέκα (445.310).

Η αποζημίωση αυτή θα αποδοθεί στους κατά νόμο δικαιούχους.

Η ανακοίνωση αυτή να δημοσιευθεί στην Εφημερίδα της Κυβερνήσεως.

Αθήναι, 17 Μαΐου 1979

Με Έντολή Υπουργού
Ο Διευθυντής
Γ. ΣΑΜΠΑΝΗΣ

ΠΟΛΕΟΔΟΜΙΑ

ΑΠΟΦΑΣΕΙΣ

Αριθ. Η. 4778

(7)

Περί χαρακτηρισμού δρόμου ως Δημοτικού στον οικισμό Περιβόλας Πατρών.

Ο ΝΟΜΑΡΧΗΣ ΑΧΑΪΑΣ

Έχοντας υπόψη:

1) Την Ε. 4360/77 απόφαση του Υπουργού Δημ. Έργων, με την οποία παρέχεται στους Νομάρχες αρμοδιότητα έγκρισεως της διανοίξεως νέων δρόμων μέσα στα όρια των οικισμών που υπάρχουν πριν το 1923.

2) Τη σχετική απόφαση του Δημοτικού Συμβουλίου με την οποία χαρακτηρίζει Δημοτικό δρόμο αυτόν που άφησε σε κοινοχρηστία ο Παντελής Μαυρομάτης, πλάτους 8,00 μ.

3) Το Η. 507/5.2.1979 έγγραφο της ΔΤΥΝ Αχαΐας Τμήμ. Πολεοδ. Έφαρμογών, με το οποίο διαβιβάστηκαν όλα τα προβλεπόμενα δικαιολογητικά.


4) Τη συμφωνη γνώμη του ΝΣΔΕ, που διατυπώθηκε στο 7/14/10.4.1979 Πρακτικό του, αποφασίζουμε:

Έγκρινουμε την 833/78 απόφαση του Δημοτικού Συμβουλίου Δήμου Πατρών, με την οποία χαρακτηρίζεται Δημοτικός δρόμος πλάτους 8,00 μ. αυτός που αφήνει σε κοινοχρηστία ο Παντελής Μαυρομάτης μέσα στα όρια του προϋπάρχοντος του έτους 1923, οικισμού Περιβόλας Πατρών με την προϋπόθεση ότι ο δρόμος που θα ανοιχτεί θα είναι Δημοτικός και θα τεθεί σε κοινή χρήση και ειδικότερα, όπως φαίνεται στο συνημμένο τοπογραφικό διάγραμμα του Πολ/κού Μηγ/κού Στέφ. Δρίτσου, το οποίο είναι θεωρημένο από τον Προϊστάμενο Τμήμ. Πολεοδ. Έφαρμογών της ΔΤΥΝ Αχαΐας, με την παρατήρηση ότι ο φράχτης στο τμήμα ΓΔ του νοτίου ορίου θα αποξυλωθεί.

Η απόφαση αυτή με τοπογραφικό διάγραμμα να δημοσιευθεί στην Εφημερίδα της Κυβερνήσεως.

Πάτρα, 28 Απριλίου 1979

Ο Νομάρχης
ΝΙΚ. ΧΑΝΟΣ

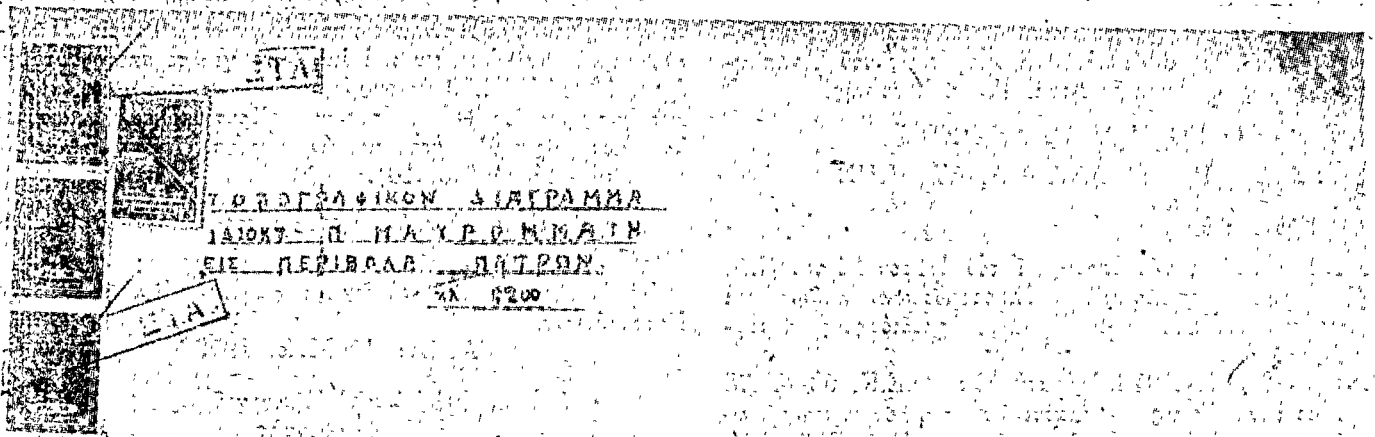


ΤΟΠΟΓΡΑΦΙΚΟΝ ΔΙΑΓΡΑΜΜΑ
 ΓΙΑ ΤΟΝ ΠΛΑΥΡΟΜΕΤΡΗΤΗ
 ΕΙΣ ΠΕΡΙΒΑΛΛΟΝ ΠΛΑΤΩΝ.




ΕΥΣΤΡΑΦΕΙ

[Handwritten signature]

ΕΠΙΛΟΓΟΣ Κ. ΔΡΑΚΟΣ
 ΓΕΩΜΕΤΡΟΣ ΚΑΤΑΡΤΙΣΤΗΣ
 ΑΓ. ΠΑΥΛΟΥ 197
 Τ.Κ. 105 62 ΑΘΗΝΑΙ

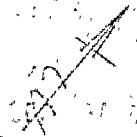

1980

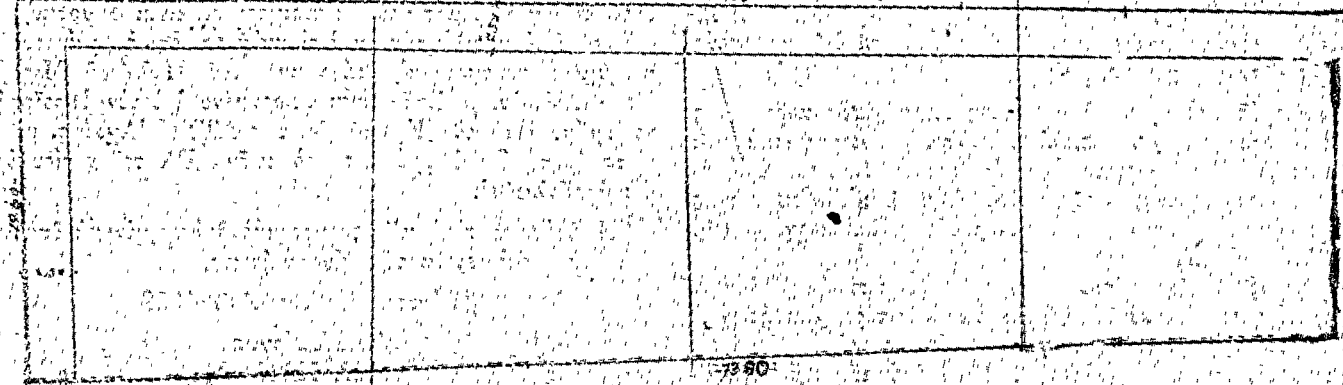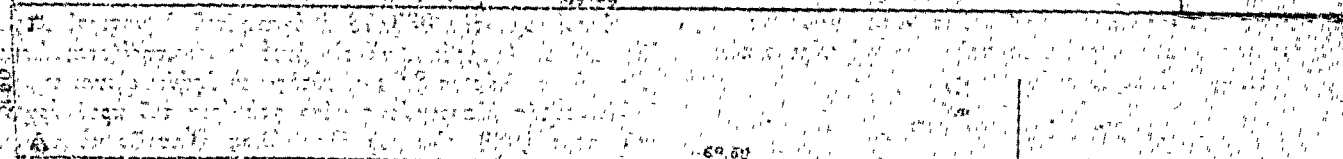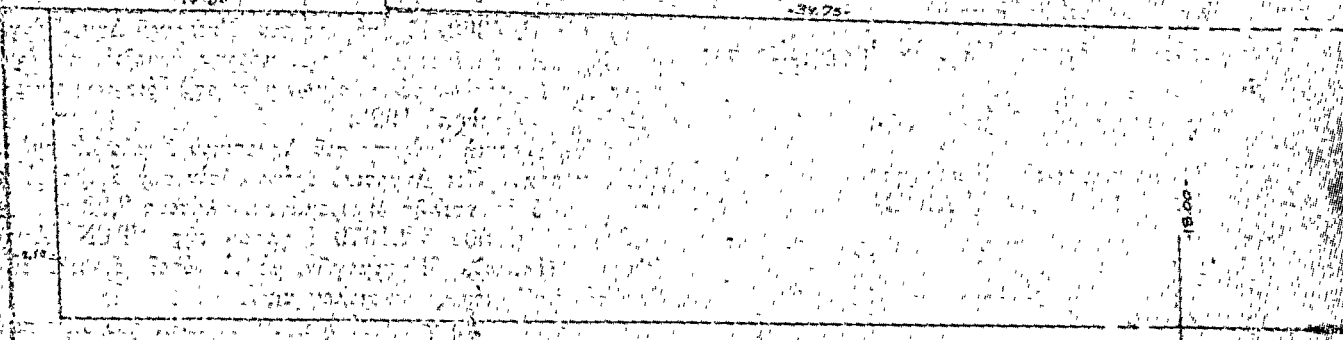

1980

Αρ.Δ. ΔΤΥ 3116/5-2-2

(8)

Περί τροποποίησης σχεδίου πόλεως Λεβαδείας στις Πινακίδες (22) και (16) αυτού.

Ο ΝΟΜΑΡΧΗΣ ΒΟΙΩΤΙΑΣ

Έχοντας υπόψη:

1. Τις διατάξεις του Α.Ν. 314/1968 «περί παροχής στον Υπουργό Βορείου Ελλάδος και στους Νομάρχες αρμοδιοτήτων επί θεμάτων εγκρίσεως επεκτάσεως ή τροποποιήσεως σχεδίων Πόλεων και Κωμών» όπως αυτές τροποποιήθηκαν και συμπληρώθηκαν με το Ν.Δ. 1013/1971 (ΦΕΚ 220/1971 τ. Α').

2. Τις διατάξεις του από 17.7.1923 Ν.Δ. «περί σχεδίων Πόλεων» όπως μεταγενέστερα τροποποιήθηκαν και συμπληρώθηκαν.

3. Τις διατάξεις του άρθρου 21 του Ν.Δ. της 3.4.1929 «περί ΓΟΚ» (Φ.Ε.Κ. 115/22.4.1929 τ. Α') που διατηρήθηκαν με το άρθρο 128 του Ν.Δ. 8/1973 «περί ΓΟΚ».

4. Την ΕΙ/15/4.1.1961 εγκύκλιο Διαταγή του Υπουργ. Δημοσίων Έργων.

Βλέποντας και:

1. Το Β.Δ. της 18.2.1954 (ΦΕΚ 35/3.3.54 Α') με το οποίο εγκρίθηκε το σχέδιο πόλεως Λεβαδείας.

2. Την 196/78 απόφαση του Δημοτικού Συμβουλίου Λεβαδείας με την οποία εγκρίνεται ή προτεινόμενη τροποποίηση του ρυμοτομικού σχεδίου Πόλεως Λεβαδείας, στις πινακίδες (22) και (16) αυτού.

3. Την 2088/5—22/23.3.79 εισήγηση του Πρ/νου του Τμήματος Πολεοδομίας και Πολεοδομικών Έφαρμογών, προς το Νομαρχιακό Συμβούλιο Δημ. Έργων.

4. Την σύμφωνη ύμφωνα γνωμοδότηση του Νομ/κού Συμβουλίου Δ. Ε. της Νομαρχίας μας, που διατυπώθηκε στο Πρακτικό 10 (πράξη 1) της 29.3.79 με την οποία εγκρίνεται ύμφωνα ή προτεινόμενη τροποποίηση σύμφωνα με την εισήγηση γιατί :

α. Με την τροποποίηση αυτή ή Δημοτική οδός πλάτους 3,00 μέτρων, διαπλατώνεται και αποκτά πλάτος 6,00 μέτρων περίπου.

β. Αποβλέπει σε κοινό όφελος γιατί ιδιωτική έκταση γίνεται κοινόχρηστη, με αποτέλεσμα τη διαπλάτυνση οδού σε κεντρικό σημείο της πόλεως Λεβαδείας.

5. Την 11382/4.7.78 απόφαση του Νομάρχη Βοιωτίας «περί ανάθεσεως εξουσίας του υπογράφειν ΕΝΤΟΛΗ ΝΟΜΑΡΧΟΥ», αποφασίζουμε:


Έγκρίνουμε την τροποποίηση του ρυμοτομικού σχεδίου της πόλεως Λεβαδείας στις Πινακίδες (22) και (16) όπως φαίνεται στο συνημμένο Τοπογραφικό διάγραμμα του Πολιτικού Μηχανικού Α. Λάρδη για τους λόγους που αναφέρονται στο κλεπτικό της παρούσης.

Λεβαδεία, 6 Απριλίου 1979.

Με έντολή Νομάρχη

Ό Διευθυντής

Ι. ΠΑΠΑΚΥΡΙΑΚΟΠΟΥΛΟΣ

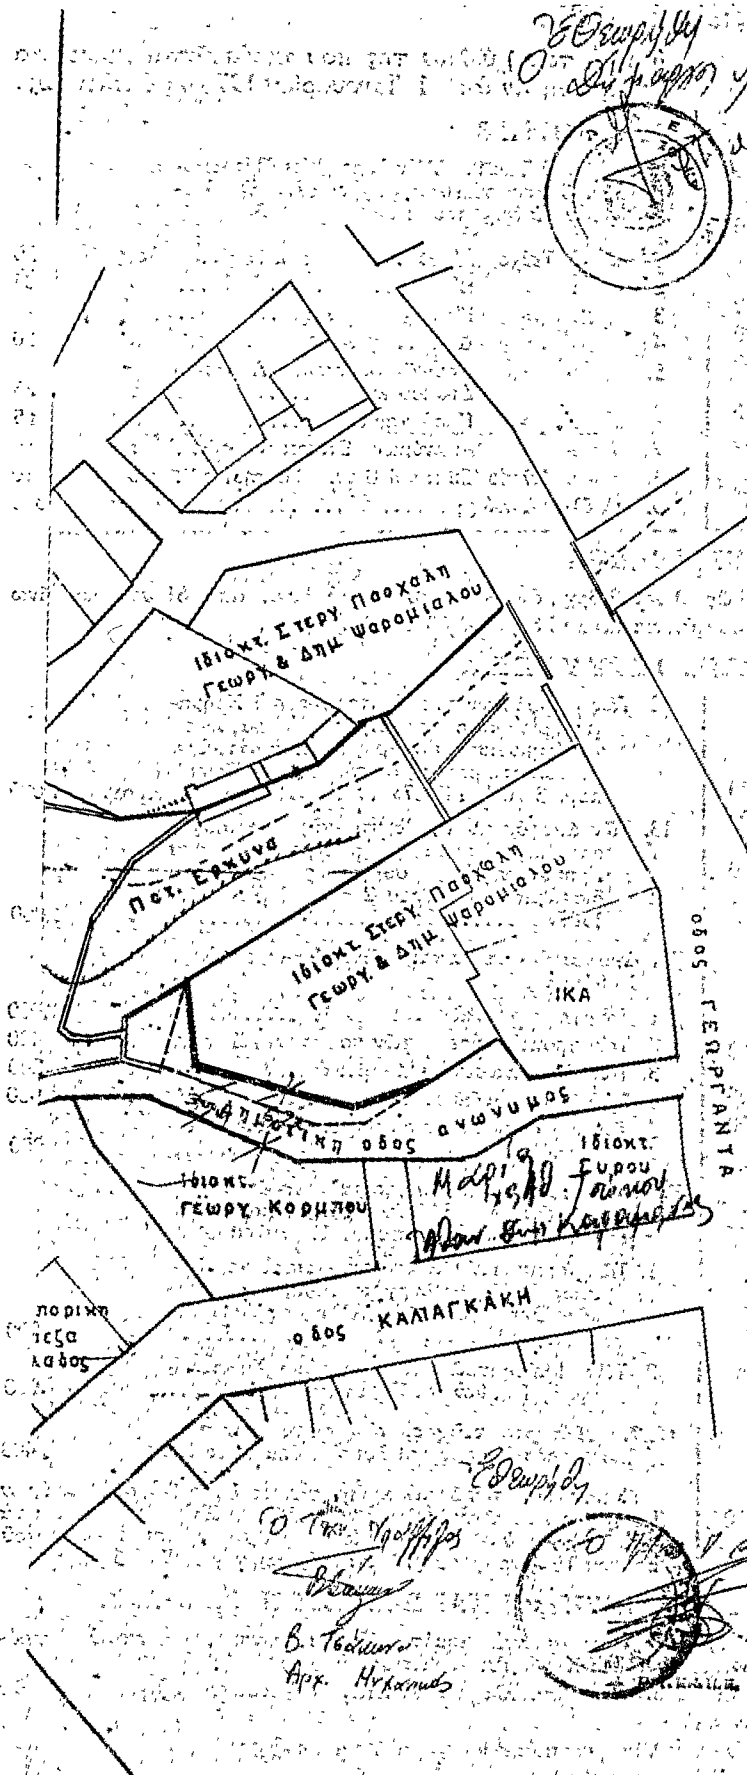

ΤΡΟΠΟΠΟΙΗΣΙΣ ΣΧΕΔΙΟΥ ΠΟΛΕΩΣ ΛΕΒΑΔΕΙΑ
 ΑΠΟΣΠΑΣΜΑ ΕΚ ΤΩΝ ΠΙΝΑΚΙΩΝ 16

ΚΛ. 1:500

ΝΑ 2889/6-6-1954/ΦΕΚ 147Α
 ΒΔ 18-2-1954/ΦΕΚ 35Α

ΥΠΟΜΝΗΜΑ

Προτεινόμενη ΟΓ Κέντρο
 Κατεργασμένη ΟΓ
 Μη θιγόμενη ΟΓ Μείζον

Επιτελεσθέντι 26-6-78
 Ο Γ. ΜΙΛΙΩΤΗΣ

ΑΛΕΞΑΝΔΡΟΣ ΛΑΡΔΗΣ
 ΑΡΧΙΤΕΚΤΟΝ ΜΗΧΑΝΙΚΟΣ
 ΔΙΠΛ. Ε.Μ.Π. / ΜΕΛΟΣ Τ.Ε.Ε.
 ΑΘΗΝΑΙ: ΠΑΤΗΣΙΩΝ 207
 Α.Μ. Π.Γ.Α.Π. 10.786
 Α.Μ. Υ.Π.Δ.Α.Α. 2545
 Α.Μ. Υ.Π.Δ.Α.Α. 2353
 Α.Μ. Υ.Π.Π. - Α 247 ΤΗΛ. 077.071

Handwritten signatures and stamps at the bottom left, including the name 'Αρχ. Μηχανικός' and a circular official stamp.

Η ΓΕΝΙΚΗ ΔΙΕΥΘΥΝΣΗ ΤΟΥ ΕΘΝΙΚΟΥ ΤΥΠΟΓΡΑΦΕΙΟΥ

ΓΝΩΣΤΟΠΟΙΕΙ ΟΤΙ:

Ἡ ἐτήσια συνδρομὴ τῆς Ἐφημερίδας τῆς Κυβερνήσεως, ἡ τιμὴ τῶν φύλλων τῆς ποὺ πούλιούνται τμηματικὰ καὶ τὰ τέλη δημοσιεύσεων στὴν Ἐφημερίδα τῆς Κυβερνήσεως, καθορίσθηκαν ἀπὸ 1 Ἰανουαρίου 1974 ὡς ἀκολουθοῦν:

Α' ΕΤΗΣΙΕΣ ΣΥΝΔΡΟΜΕΣ

1. Γὰ τὸ Τεύχος Α'	Δραχ.	600
2. » » » Β'	»	700
3. » » » Γ'	»	500
4. » » » Δ'	»	1.000
5. » » » Νομικῶν Προσώπων Δ.Δ. κτλ	»	500
6. » » » Παράρτημα	»	300
7. » » » Ἀνωνύμων Ἐταιρειῶν κτλ.	»	3.000
8. » » Δελτίο Ἐμπορικῆς καὶ Βιομηχανικῆς Ἰδιοκτησίας	»	200
9. Γὰ ὅλα τὰ τεύχη καὶ τὸ Δ.Ε.Β.Ι.	»	6.000

Οἱ Δήμοι καὶ οἱ Κοινότητες τοῦ Κράτους καταβάλλουν τὸ 1/2 τῶν ἀνωτέρω συνδρομῶν

Ἐπὲρ τοῦ Ταμείου Ἀλληλοβοηθείας Προσωπικοῦ τοῦ Ἐθνικοῦ Τυπογραφείου (ΤΑΠΕΤ) ἀναλογοῦν τὰ ἑξῆς ποσὰ:

1. Γὰ τὸ Τεύχος Α'	Δραχ.	30
2. » » » Β'	»	35
3. » » » Γ'	»	25
4. » » » Δ'	»	50
5. » » » Νομικῶν Προσώπων Δημοσίου Δικαίου κτλ	»	25
6. » » » Παράρτημα	»	15
7. » » » Ἀνωνύμων Ἐταιρειῶν κτλ.	»	150
8. » » Δελτίο Ἐμπ. καὶ Βιομ. Ἰδιοκτησίας ..	»	10
9. Γὰ ὅλα τὰ τεύχη	»	300

Β'. ΤΙΜΗ ΦΥΛΛΩΝ

Ἡ τιμὴ πωλήσεως κάθε φύλλου, μέχρι 8 σελ., εἶναι 3 δραχ., ἀπὸ 9 ὡς 40 σελ. 8 δραχ., ἀπὸ 41 ὡς 80 σελ. 15 δραχ., ἀπὸ 81 σελ. καὶ ἀνω ἡ τιμὴ πωλήσεως κάθε φύλλου προσαυξάνεται κατὰ 15 δραχ. ἀνὰ 80 σελίδες.

Γ'. ΤΕΛΗ ΔΗΜΟΣΙΕΥΣΕΩΝ

Ι. Στὸ Τεύχος Ἀνωνύμων Ἐταιρειῶν καὶ Ἐταιρειῶν Περιορισμένης Εὐθύνης:

Α'. Δημοσιεύματα Ἀνωνύμων Ἐταιρειῶν:

1. Τῶν δικαστικῶν πράξεων	Δραχ.	400
2. Τῶν καταστατικῶν Ἀνωνύμων Ἐταιρειῶν ...	»	10 000
3. Τῶν τροποποιήσεων τῶν καταστατικῶν τῶν Ἀνωνύμων Ἐταιρειῶν	»	2.000
4. Τῶν ἀνακοινώσεων καὶ προσκλήσεων σὲ γενικὲς συνελεύσεις, τῶν κατὰ τὸ ἀρθρο 32 τοῦ Ν. 3221/24 γνωστοποιήσεων, τῶν ἀνακοινώσεων, ποὺ προβλέπονται ἀπὸ τὸ ἀρθρο 59 παρ. 3 τοῦ Ν.Δ. 400/70 «περὶ Ἀλλοδαπῶν Ἀσφαλιστικῶν Ἐταιρειῶν» καὶ τῶν ἀποφάσεων τοῦ Διοικητικοῦ Συμβουλίου τοῦ ΕΛΤΑ, ποὺ ἀναφέρονται σὲ προσωρινὲς διατάξεις	»	1.000
5. Τῶν ἀνακοινώσεων τῶν ὑπὸ διάλυση Ἀνωνύμων Ἐταιρειῶν, κατὰ τὸ Β.Δ. 20/5/1939 ...	»	200
6. Τῶν ἰσολογισμῶν τῶν Ἀνωνύμων Ἐταιρειῶν	»	4.000
7. Τῶν συνοπτικῶν μηνιαίων καταστάσεων τῶν Γραφικῶν Ἐταιρειῶν	»	1.000
8. Τῶν ἀποφάσεων «περὶ ἐγκρίσεως τιμολογίων τῶν Ἀσφαλιστικῶν Ἐταιρειῶν»	»	600
9. Τῶν ὑπουργικῶν ἀποφάσεων «περὶ παροχῆς ἀδείας ἐπεκτάσεως τῶν ἐργασιῶν Ἀσφαλιστικῶν Ἐταιρειῶν», τῶν ἐκθέσεων περιουσιακῶν στοιχείων Ἀνωνύμων Ἐταιρειῶν γενικὰ, καὶ τῶν ἀποφάσεων τοῦ Δ.Σ. τοῦ ΕΛΤΑ, μὲ τὶς ὁποῖες ἐγκρίνονται καὶ δημοσιεύονται οἱ κανονισμοὶ αὐτοῦ	»	4.000
10. Τῶν ἀποφάσεων «περὶ παροχῆς πληρεξουσιότητας πρὸς ἀντιπροσώπων ἐν Ἑλλάδι ἀλλοδαπῶν Ἐταιρειῶν» καὶ τῶν ἀποφάσεων «περὶ μεταβιβάσεως τοῦ χαρτοφυλακίου Ἀσφαλιστικῶν Ἐταιρειῶν κατὰ τὸ ἀρθρον 59 παρ. 1 τοῦ Ν.Δ. 400/70»	»	2.000
11. Τῶν ἀποφάσεων «περὶ συγχωνεύσεως Ἀνωνύμων Ἐταιρειῶν»	»	10.000

12. Τῶν ἀποφάσεων τῆς Ἐπιτροπῆς τοῦ Χρηματιστηρίου «περὶ εἰσαγωγῆς χρεωγράφων εἰς τὸ Χρηματιστήριον πρὸς διαπραγματεύσιν, συμφώνως πρὸς τὰς διατάξεις τοῦ ἀρθρου 2 παρ. 3 Α.Ν. 148/67»
 Δραχ. | 1.000 |

13. Τῶν ἀποφάσεων τῆς Ἐπιτροπῆς κεφαλαιαγορᾶς «περὶ διαγραφῆς χρεωγράφων ἐκ τοῦ Χρηματιστηρίου, συμφώνως πρὸς τὰς διατάξεις τοῦ ἀρθρου 2 παρ. 4 Α.Ν. 148/1967»
 » | 1.000 |

Β'. Δημοσιεύματα Ἐταιρειῶν Περιορισμένης Εὐθύνης:

1. Τῶν καταστατικῶν	»	1.000
2. Τῶν τροποποιήσεων τῶν καταστατικῶν	»	400
3. Τῶν ἀνακοινώσεων καὶ προσκλήσεων	»	200
4. Τῶν ἰσολογισμῶν	»	1.000
5. Τῶν ἐκθέσεων ἐκτιμῆσεως περιουσιακῶν στοιχείων	»	1.000

Γ'. Δημοσιεύματα Ἀλληλασφαλιστικῶν Συνεταιρισμῶν - Ἀλληλασφαλιστικῶν Ταμείων καὶ Φιλανθρωπικῶν Σωματείων:

1. Τῶν ὑπουργικῶν ἀποφάσεων «περὶ χορηγήσεως ἀδείας λειτουργίας Ἀλληλασφαλιστικῶν Συνεταιρισμῶν - Ἀλληλασφαλιστικῶν Ταμείων»	»	1.000
2. Τῶν ἰσολογισμῶν τῶν ἀνωτέρω Συνεταιρισμῶν, Ταμείων καὶ Σωματείων	»	1.000

II. Στὸ Τέταρτο τεύχος, τῶν δικαστικῶν πράξεων, προσκλήσεων καὶ λοιπῶν δημοσιεύσεων.

»	»	400
---	---	-----

Τὸ ποσοστὸ ἐπὶ τῶν τελῶν δημοσιεύσεων στὸ Τεύχος Ἀνωνύμων Ἐταιρειῶν καὶ Ἐταιρειῶν Περιορισμένης Εὐθύνης, ποὺ πρέπει νὰ καταβάλλεται ὑπὲρ τοῦ Ταμείου Ἀλληλοβοηθείας Προσωπικοῦ Ἐθνικοῦ Τυπογραφείου (ΤΑΠΕΤ), ὁρίσθηκε γενικὰ σὲ 50/ο.

Δ'. ΚΑΤΑΒΟΛΗ ΣΥΝΔΡΟΜΩΝ - ΤΕΛΩΝ ΔΗΜΟΣΙΕΥΣΕΩΝ ΚΑΙ ΠΟΣΟΣΤΩΝ Τ.Α.Π.Ε.Τ.

1. Οἱ συνδρομὲς τοῦ ἐσωτερικοῦ καὶ τὰ τέλη δημοσιεύσεων προκαταβάλλονται στὰ Δημόσια Ταμεία ἐναντι ἀποδεικτικοῦ εἰσπράξεως, τὸ ὅποιο φροντίζει ὁ ἐνδιαφερόμενος νὰ τὸ στείλει στὴν Ὑπηρεσίαν τοῦ Ἐθνικοῦ Τυπογραφείου.

2. Οἱ συνδρομὲς τοῦ ἐξωτερικοῦ εἶναι δυνατὸ νὰ στέλνονται καὶ σὲ ἀνάλογο συνάλλαγμα μὲ ἐπιταγὴ ἐπ' ὄνοματι τοῦ Διευθυντῆ τῶν Διοικητικῶν καὶ Οἰκονομικῶν Ὑποθέσεων τοῦ Ἐθνικοῦ Τυπογραφείου.

3. Τὸ ὑπὲρ τοῦ ΤΑΠΕΤ ποσοστὸ ἐπὶ τῶν ἀνωτέρω συνδρομῶν καὶ τελῶν δημοσιεύσεων καταβάλλεται ὡς ἑξῆς:

- α) στὴν Ἀθήνα: στὸ Ταμεῖο τοῦ ΤΑΠΕΤ (Κατάστημα Ἐθνικοῦ Τυπογραφείου),
 β) στὶς ὑπόλοιπες πόλεις τοῦ Κράτους: στὰ Δημόσια Ταμεία καὶ ἀποδίδεται στὸ ΤΑΠΕΤ σύμφωνα μὲ τὶς 192378/3639/1947 (RONEO 185) καὶ 178048/5321/31.7.65 (RONEO 139) ἐγκύκλιες διαταγῆς τοῦ Γ.Λ.Κ.,
 γ) στὶς περιπτώσεις ἐπιταγῶν ἐξωτερικοῦ: ὅταν ἡ ἀποστολὴ τους γίνεται μὲ ἐπιταγῆς μὰζι μ' αὐτὲς, στέλνεται καὶ τὸ ὑπὲρ τοῦ ΤΑΠΕΤ ποσοστὸ.

Ὁ Γενικὸς Διευθυντῆς
 ΑΘΑΝΑΣΙΟΣ ΠΑΝ. ΣΠΗΛΙΟΠΟΥΛΟΣ

ΑΠΟ ΤΟ ΕΘΝΙΚΟ ΤΥΠΟΓΡΑΦΕΙΟ