

# ΕΦΗΜΕΡΙΣ ΤΗΣ ΚΥΒΕΡΝΗΣΕΩΣ

## ΤΗΣ ΕΛΛΗΝΙΚΗΣ ΔΗΜΟΚΡΑΤΙΑΣ

ΕΝ ΑΘΗΝΑΙΣ  
ΤΗ 13 ΣΕΠΤΕΜΒΡΙΟΥ 1979

ΤΕΥΧΟΣ ΤΕΤΑΡΤΟΝ

ΑΡΙΘΜΟΣ ΦΥΛΛΟΥ  
487

### ΠΕΡΙΕΧΟΜΕΝΑ

#### ΑΠΑΛΛΟΤΡΙΩΣΕΙΣ

##### ΑΝΑΚΟΙΝΩΣΕΙΣ

Περί ειδοποίησεως τῆς γενομένης συμπληρωματικῆς παρακαταθέσεως λόγω αναγκαστικῆς ἀπαλλοτριώσεως ἐπὶ τοῦ Σχολικοῦ Ταμείου τοῦ 106ου Δημοτικοῦ Σχολείου Ἀθηνῶν. . . . . 1

#### ΠΟΛΕΟΔΟΜΙΑ

##### ΔΙΑΤΑΓΜΑΤΑ

- Περί τροποποιήσεως τοῦ ρυμοτομικοῦ σχεδίου Νέων Λιοσίων (Ἀττικῆς) . . . . . 2  
Περί τροποποιήσεως τοῦ ρυμοτομικοῦ σχεδίου Ν. Φιλαδέλφειας (Ἀττικῆς) . . . . . 3  
Περί τροποποιήσεως τοῦ ρυμοτομικοῦ σχεδίου Πατρῶν . . . . . 4  
Περί τροποποιήσεως τοῦ ρυμοτομικοῦ σχεδίου Χαϊδαρίου (Ἀττικῆς) . . . . . 5

#### ΑΠΑΛΛΟΤΡΙΩΣΕΙΣ

##### ΑΝΑΚΟΙΝΩΣΕΙΣ

Περί ειδοποίησεως τῆς γενομένης συμπληρωματικῆς παρακαταθέσεως λόγω αναγκαστικῆς ἀπαλλοτριώσεως ἐπὶ τοῦ Σχολικοῦ Ταμείου τοῦ 106ου Δημοτικοῦ Σχολείου Ἀθηνῶν. . . . . (1)

#### ΟΡΓΑΝΙΣΜΟΣ ΣΧΟΛΙΚΩΝ ΚΤΙΡΙΩΝ

Τὸ ἐν Ἀθήναις καὶ ἐπὶ τῆς οδοῦ Φαβιέρου 30 ἐδρεῖον Νομικῶν Πρόσωπων Δημοσίου Δικαίου ὑπὸ τὴν ἐπωνυμίαν «ΟΡΓΑΝΙΣΜΟΣ ΣΧΟΛΙΚΩΝ ΚΤΙΡΙΩΝ» εἰδοποιεῖ ὅτι, κήρυξις ἐπὶ τοῦ Σχολικοῦ Ταμείου τοῦ 106ου Δημοτικοῦ Σχολείου Ἀθηνῶν καὶ δαπάναις τοῦ Ὄργανισμου Σχολικῶν Κτιρίων, διὰ τῆς δημοσιεύσεως εἰς τὴν Ἐφημερίδα τῆς Κυβερνήσεως (ΦΕΚ 190/8.9.75 τ.Δ') τῆς ὑπ' ἀριθ. 7825/5270/21.8.75 κοινῆς ἀποφάσεως τῶν Ὑπουργῶν Οἰκονομικῶν καὶ Ἐθνικῆς Παιδείας καὶ Θρησκευμάτων, ἀπαλλοτριώσεως ἐκτάσεως 1.278 μ<sup>2</sup>, κειμένης ἐνταῦθα εἰς τὴν περιοχὴν Ἁγίου Θωμᾶ Ἀμπελοκήπων πρὸς ἀρτίωσιν τοῦ χώρου τοῦ διδαστηρίου τοῦ ὡς ἄνω σχολείου, κατέθεσεν εἰς τὸ ἐν Ἀθήναις ἐδρεῖον Ταμείου Παρακαταθηκῶν καὶ Δανείων συμπληρωματικὴν ἀποζημίωσιν τῆς καθορισθείσης δυνάμει τῆς ὑπ' ἀριθ. 245/3.4.78 ἀποφάσεως τοῦ Μονομελοῦς Πρωτοδικείου Ἀθηνῶν ἐκ δραχμ. 166.400, ἐκδοθέντος

τοῦ ὑπ' ἀριθ. 551243/3.8.79 γραμματίου συστάσεως παρακαταθήκης τοῦ ἐν λόγω Ταμείου.

Ἐν Ἀθήναις τῇ 25 Αὐγούστου 1979

Ὁ Ἀναπληρωτὴς Γενικὸς Διευθυντὴς  
ΔΗΜΗΤΡΙΟΣ ΓΚΙΩΚΑΣ

#### ΠΟΛΕΟΔΟΜΙΑ

##### ΔΙΑΤΑΓΜΑΤΑ

(2)

Περί τροποποιήσεως τοῦ ρυμοτομικοῦ σχεδίου Νέων Λιοσίων (Ἀττικῆς).

##### Ο ΠΡΟΕΔΡΟΣ

#### ΤΗΣ ΕΛΛΗΝΙΚΗΣ ΔΗΜΟΚΡΑΤΙΑΣ

Ἐχόντες ὑπ' ὄψει τὰς διατάξεις τοῦ ἀπὸ 17 Ἰουλίου 1923 Ν. Δ/τος «περὶ σχεδίων πόλεων κλπ.», ὡς μεταγενεστέρως ἐτροποποιήθησαν καὶ συμπληρώθησαν καὶ εἰδικώτερον τῶν ἀρθρῶν 3 καὶ 70 αὐτοῦ καὶ ἰδόντες τὴν ὑπ' ἀριθ. ΕΔ2α/04/20/Φ.Θ.2.1.1./31.1.1979 κοινὴν ἀπόφασιν τοῦ Πρωθυπουργοῦ καὶ τοῦ Ὑπουργοῦ Δημοσίων Ἔργων «περὶ ἀντικαταστάσεως τῆς ὑπ' ἀριθ. ΕΔ2α/04/59/Φ.Θ.2.1.1./1978 ἀποφάσεως «περὶ μεταβιβάσεως ἀρμοδιοτήτων τοῦ Ὑπουργοῦ Δημοσίων Ἔργων, εἰς τὸν Ὑφυπουργὸν τοῦ αὐτοῦ Ὑπουργείου» (ΦΕΚ 106/Β), τὰς ὑπ' ἀριθ. 69/1975, 607/1976 καὶ 798/1976 πράξεις τοῦ Δημοτικοῦ Συμβουλίου Νέων Λιοσίων, τὰς ὑπ' ἀριθ. 770/1976, 343/1978 καὶ 367/1979 γνωμοδοτήσεις τοῦ Συμβουλίου Δημοσίων Ἔργων (Τμῆμα Μελετῶν καὶ Τμῆμα Οἰκισμοῦ) προτάσει τοῦ Ὑφυπουργοῦ Δημοσίων Ἔργων ἀπεφασίσαντες :

Ἄρθρον Μόνον.

Ἐγκρίνεται ἡ τροποποίησις τοῦ ρυμοτομικοῦ σχεδίου Νέων Λιοσίων (Ἀττικῆς) εἰς τὴν περιοχὴν «Μιχελλή» κατὰ τὰ ὑπ' ἀριθ. 1178, 1179, 1180 καὶ 1181 οἰκοδομικὰ τετράγωνα διὰ μετατοπίσεως τμήματος ἀνωνόμου οδοῦ, ὡς ἐμφαίνεται εἰς τὸ ὑπὸ τοῦ Γενικοῦ Διευθυντοῦ Οἰκισμοῦ θεωρημένον διὰ τῆς ὑπ' ἀριθ. Γ. 21687/1979 πράξεως αὐτοῦ σχετικὸν πρωτότυπον διάγραμμα ὑπὸ κλίμακα 1 : 1000, τοῦ ὁποῦο συνοπτικὸν ἀντίτυπον δημοσιεύεται μετὰ τοῦ παρόντος.

Εἰς τὸν αὐτὸν Ὑφυπουργὸν Δημοσίων Ἔργων, ἀνατίθεται τὴν δημοσίευσιν καὶ ἐκτέλεσιν τοῦ παρόντος Διατάγματος.

Ἐν Ἀθήναις τῇ 31 Ἰουλίου 1979

Ο ΠΡΟΕΔΡΟΣ ΤΗΣ ΔΗΜΟΚΡΑΤΙΑΣ  
ΚΩΝΣΤΑΝΤΙΝΟΣ Δ. ΤΣΑΤΣΟΣ

Ο ὙΦΥΠΟΥΡΓΟΣ ΔΗΜΟΣΙΩΝ ἜΡΓΩΝ  
ΣΤΕΦΑΝΟΣ ΜΑΝΟΣ





(3)

"Άρθρον Μόνον.

Περὶ τροποποιήσεως τοῦ ρυμοτομικοῦ σχεδίου Ν. Φιλαδελφείας (Ἀττικῆς).

**Ο ΠΡΟΕΔΡΟΣ  
ΤΗΣ ΕΛΛΗΝΙΚΗΣ ΔΗΜΟΚΡΑΤΙΑΣ**

"Ἐχοντες ὑπ' ὄψει, τὰς διατάξεις τοῦ ἀπὸ 17 Ἰουλίου 1923 Ν. Δ/τος «περὶ σχεδίων πόλεων κλπ.», ὡς μεταγενεστέρως ἐτροποποιήθησαν καὶ συνεπληρώθησαν καὶ εἰδικώτερον τῶν ἄρθρων 3 καὶ 70 αὐτοῦ, καὶ ἰδόντες τὴν ὑπ' ἀριθ. ΕΔ2α/04/20/Φ.Θ.2.1.1./31.1.1979 κοινὴν ἀπόφασιν τοῦ Πρωθυπουργοῦ καὶ τοῦ Ὑπουργοῦ Δημοσίων Ἔργων «περὶ ἀντικατάστασεως τῆς ὑπ' ἀριθ. ΕΔ2/α/04/59/Φ.Θ.2.1.1./1978 ἀποφάσεως «περὶ μεταβιβάσεως ἀρμοδιοτήτων τοῦ Ὑπουργοῦ Δημοσίων Ἔργων εἰς τὸν Ὑφυπουργὸν τοῦ αὐτοῦ Ὑπουργείου» (ΦΕΚ 106/Β), τὰς ὑπ' ἀριθ. 89/1978 καὶ 149/1978 πράξεις τοῦ Δημοτικοῦ Συμβουλίου Ν. Φιλαδελφείας, (Ἀττικῆς), ὡς καὶ τὴν ὑπ' ἀριθ. 404/1979 γνωμοδότησιν τοῦ Συμβουλίου Δημοσίων Ἔργων (Τμῆμα Οἰκισμοῦ), προτάσει τοῦ Ὑφυπουργοῦ Δημοσίων Ἔργων, ἀπεφασίσασμεν :

Ἐγκρίνεται ἡ τροποποίησις τοῦ ρυμοτομικοῦ σχεδίου Ν. Φιλαδελφείας (Ἀττικῆς) κατὰ τὰ ὑπ' ἀριθ. 449Α καὶ Γ οἰκοδομικὰ τετράγωνα καὶ δὴ ἐπὶ τῆς ὁδοῦ Τριπόλεως, ὡς ἐμφαίνεται εἰς τὸ ὑπὸ τοῦ Γενικοῦ Διευθυντοῦ Οἰκισμοῦ θεωρημένον διὰ τῆς ὑπ' ἀριθ. Γ. 21684/1979 πράξεως αὐτοῦ σχετικὸν πρωτότυπον διάγραμμα ὑπὸ κλίμακα 1 : 200, τοῦ ὁποίου συνοπτικὸν ἀντίτυπον δημοσιεύεται μετὰ τοῦ παρόντος.

Εἰς τὸν αὐτὸν Ὑφυπουργὸν Δημοσίων Ἔργων ἀνατίθεται τὴν δημοσίευσιν καὶ ἐκτέλεσιν τοῦ παρόντος Διατάγματος.

Ἐν Ἀθήναις τῇ 31 Ἰουλίου 1979

**Ο ΠΡΟΕΔΡΟΣ ΤΗΣ ΔΗΜΟΚΡΑΤΙΑΣ  
ΚΩΝΣΤΑΝΤΙΝΟΣ Δ. ΤΣΑΤΣΟΣ**

**Ο ΥΦΥΠΟΥΡΓΟΣ ΔΗΜΟΣΙΩΝ ΕΡΓΩΝ  
ΣΤΕΦΑΝΟΣ ΜΑΝΟΣ**

Ν. ΦΙΛΑΔΕΛΦΕΙΑ

ΚΑΙΜΑΞ 1.200

Ο.Τ. 449





Πολεοδομική

ΤΕ 247/21

ΦΙΛΑΔΕΛΦΕΙΑ

1972

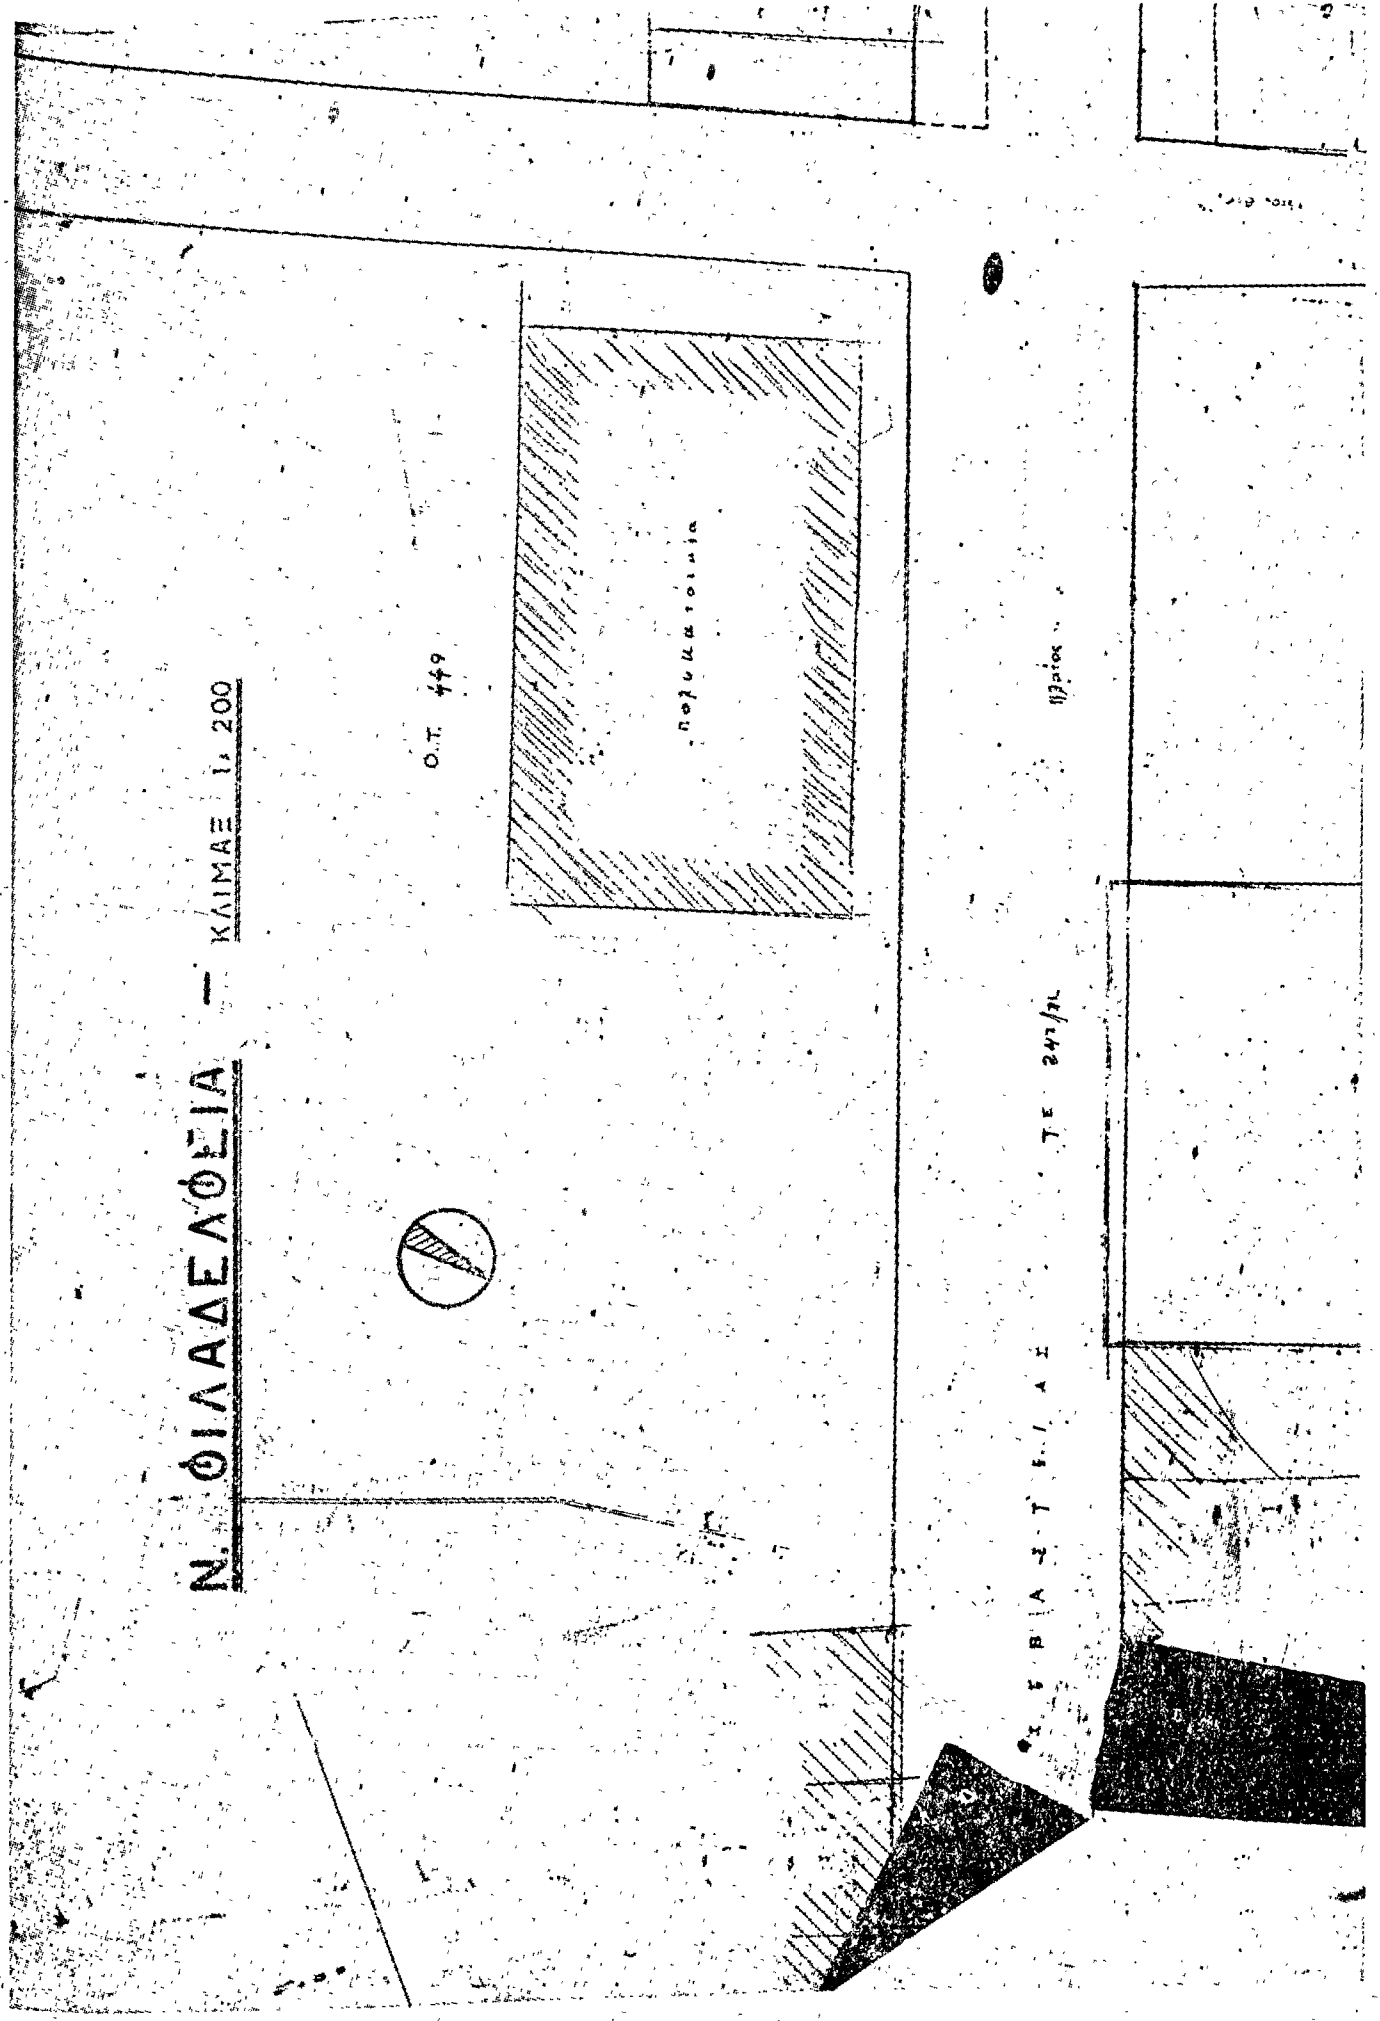

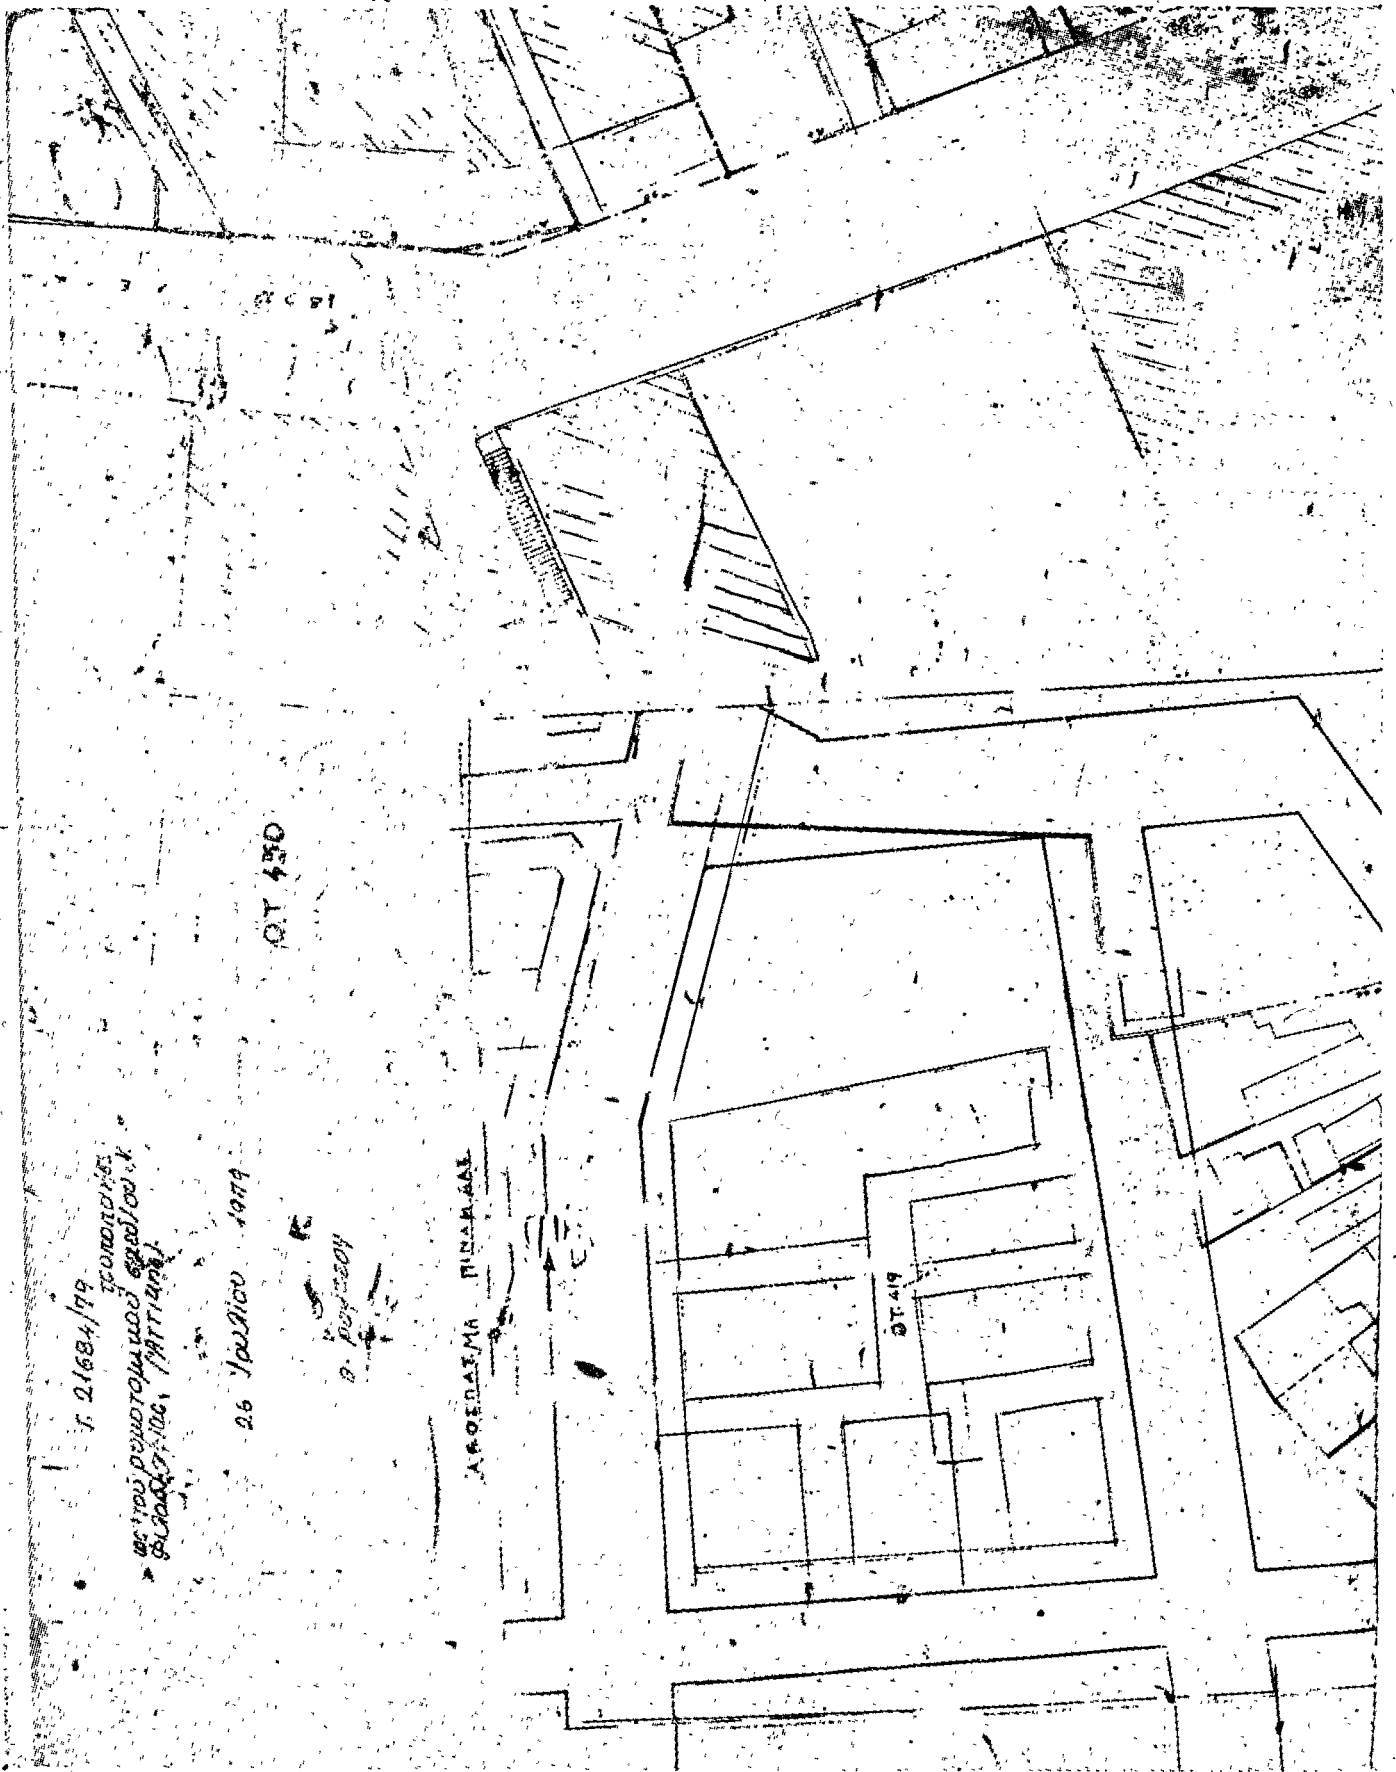

Γ. 21684/79  
 τροποποιήσε  
 ως προς ρυμοτομία του σχεδίου κ.  
 Β. 20007/106, 1/11/1979

26 Ιουλίου 1979


07 430

Β. 20007/106

Λ. ΦΟΡΕΥΜΑ ΠΙΝΑΚΑΣ

07 419



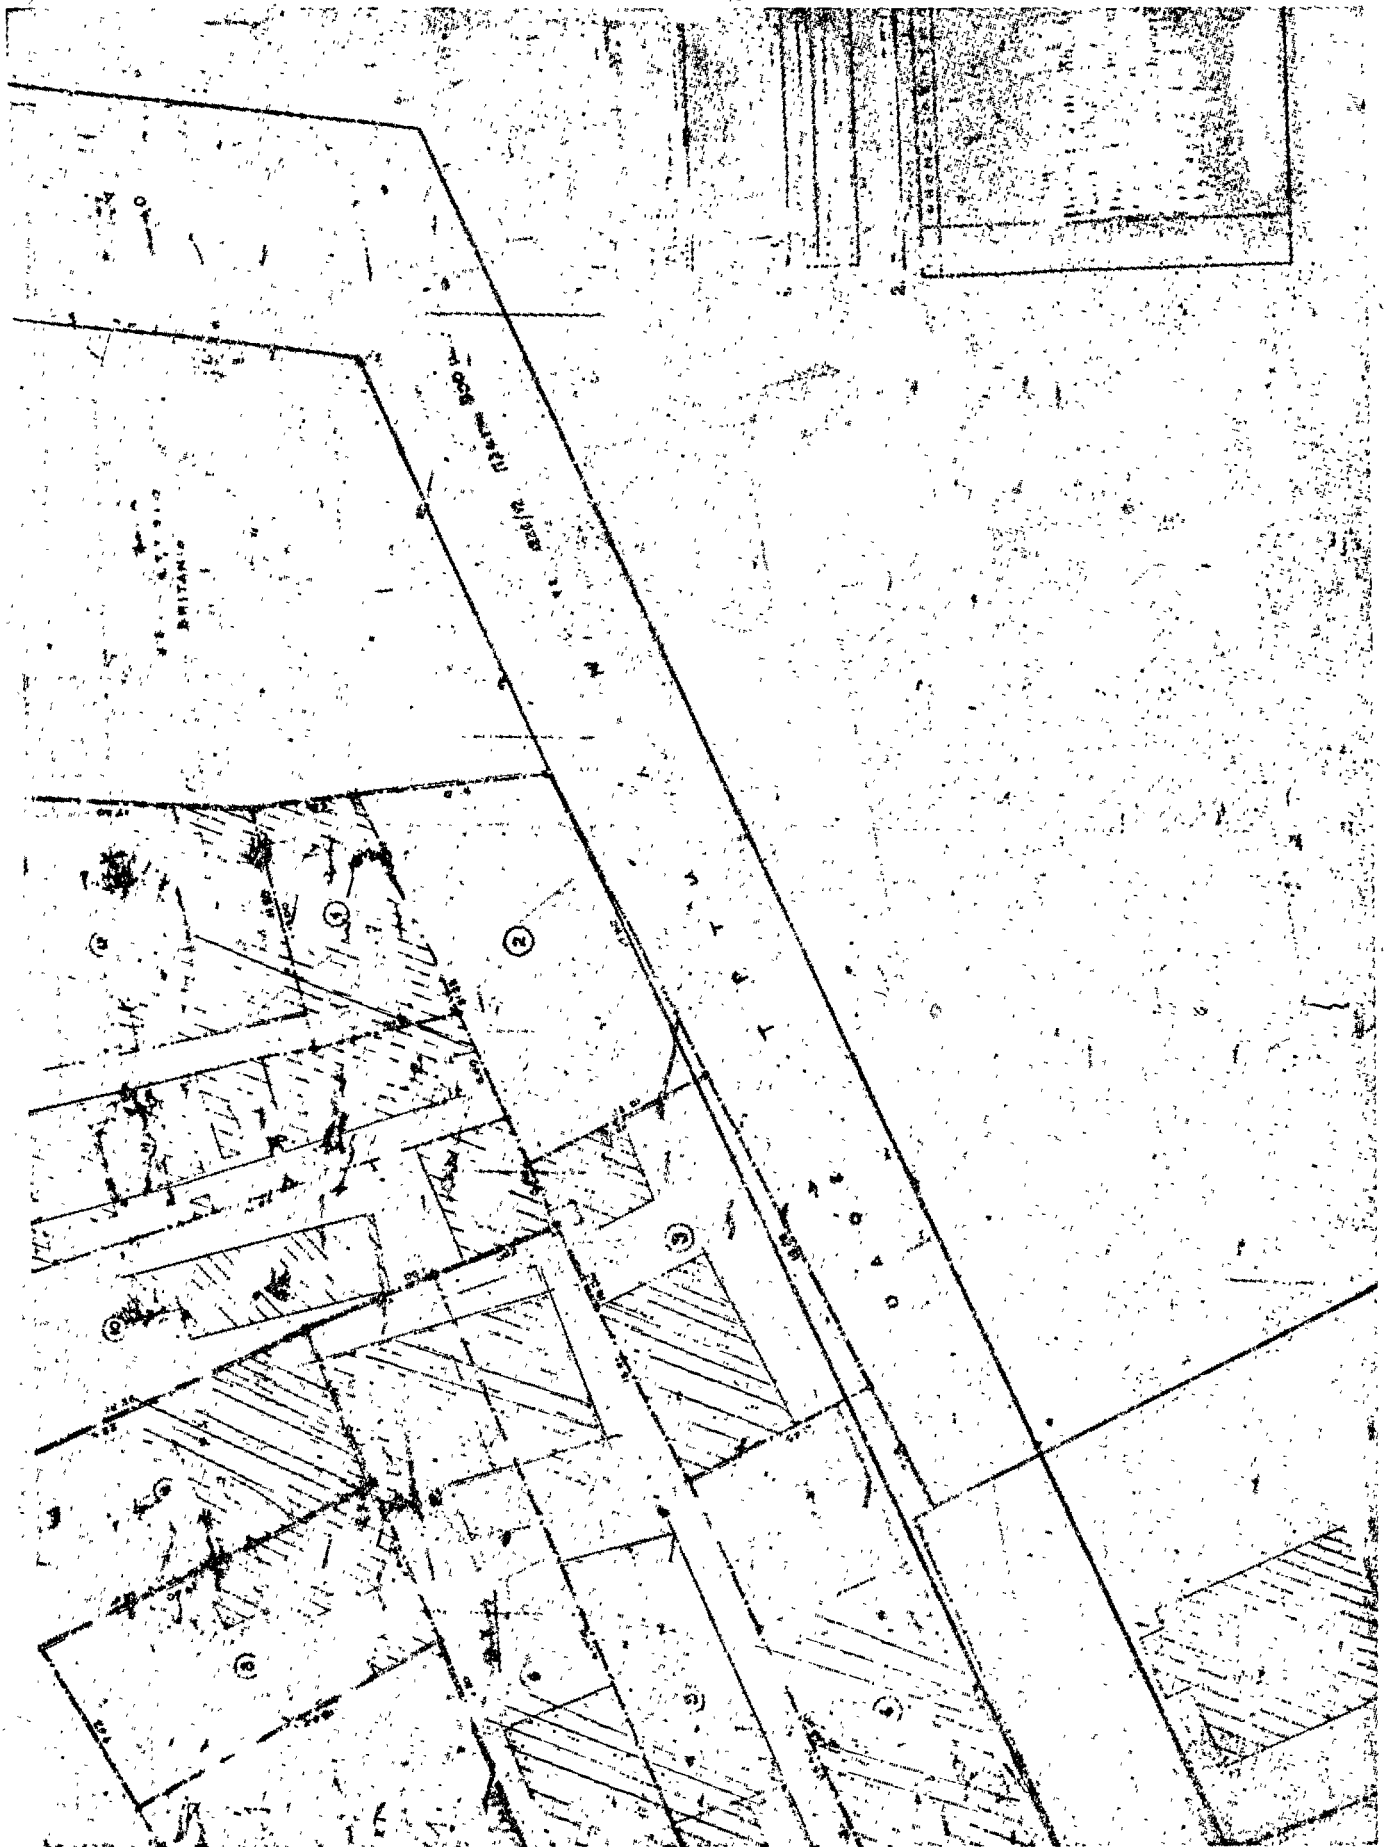

(4)

Περὶ τροποποιήσεως τοῦ ρυμοτομικοῦ σχεδίου Πατρῶν.

**Ο ΠΡΟΕΔΡΟΣ  
ΤΗΣ ΕΛΛΗΝΙΚΗΣ ΔΗΜΟΚΡΑΤΙΑΣ**

Ἐχοντας ὑπ' ὄψει, τὰς διατάξεις τοῦ ἀπὸ 17 Ἰουλίου 1923 Ν. Δ/τος «περὶ σχεδίων πόλεων κλπ.» ὡς μεταγενεστέρως ἐτροποποιήθησαν καὶ συνεπληρώθησαν καὶ εἰδικώτερον τῶν ἀρθρῶν 3, 9 καὶ 70 αὐτοῦ καὶ ἰδόντες τὴν ὑπ' ἀριθ. ΕΔ2α/04/20/Φ.Θ.2.1.1./31.1.1979 κοινήν ἀπόφασιν τοῦ Πρωθυπουργοῦ καὶ τοῦ Ὑπουργοῦ Δημοσίων Ἔργων «περὶ ἀντικαταστάσεως τῆς ὑπ' ἀριθ. ΕΔ2α/04/59/Φ.Θ.2.1.1./1978 ἀποφάσεως «περὶ μεταβιβάσεως ἀρμοδιοτήτων τοῦ Ὑπουργοῦ Δημοσίων Ἔργων εἰς τὸν Ὑφυπουργὸν τοῦ αὐτοῦ Ὑπουργείου» (ΦΕΚ 106/Β), τὰς ὑπ' ἀριθ. 326/1977 καὶ 622/1977 πράξεις τοῦ Δημοτικοῦ Συμβουλίου Πατρῶν, τὴν ὑπ' ἀριθ. 232/1979 γνώμοδότησιν τοῦ Συμβουλίου Δημοσίων Ἔργων (Τμήμα Οἰκισμοῦ), ὡς καὶ τὴν ὑπ' ἀριθ. 676/1979 γνώμοδότησιν τοῦ Συμβουλίου τῆς Ἐπικρατείας, προτάσει τοῦ ἐπὶ τῶν Δημοσίων Ἔργων Ὑφυπουργοῦ ἀπεφασίσαμεν :

Ἄρθρον 1.

Ἐγκρίνεται ἡ τροποποίησις τοῦ ρυμοτομικοῦ σχεδίου

Πατρῶν (Ἀχαΐας) κατὰ τὴν ὁδὸν Ἐφέσσου, διὰ μετατοπίσεως τμήματος τοῦ ἄξονος αὐτῆς, καὶ ἐπιπέτασεως τῶν ὁδῶν Δημητροπούλου καὶ Ἀνωνύμου, ὡς ἐμφαίνεται εἰς τὸ ὑπὸ τοῦ Γενικοῦ Διευθυντοῦ Οἰκισμοῦ τεθεωρημένον διὰ τῆς ὑπ' ἀριθ. Γ. 21981/1979 πράξεως αὐτοῦ σχετικὸν πρωτότυπον διάγραμμα ὑπὸ κλίμακα 1 : 500 τοῦ ὁποίου συνοπτικὸν ἀντίτυπον δημοσιεύεται μετὰ τοῦ παρόντος.

Ἄρθρον 2.

Κατὰ τὸ πρόσωπον τῶν οἰκοπέδων, ἀκοδομημένων ἢ μὴ, τῶν κειμένων ἐντὸς τοῦ οἰκοδομικοῦ τετραγώνου τοῦ εὑρισκομένου παρὰ τὰς ὁδοὺς Ἀνωνύμου καὶ Ἐφέσσου, ἐπιβάλλεται προκήπιον πλάτους τεσσάρων (4) μέτρων, ὡς ἐμφαίνεται εἰς τὸ αὐτὸ διάγραμμα.


Εἰς τὸν αὐτὸν ἐπὶ τῶν Δημοσίων Ἔργων Ὑφυπουργὸν ἀνατίθεται τὴν δημοσίευσιν καὶ ἐκτέλεσιν τοῦ παρόντος Διατάγματος.


Ἐν Ἀθήναις τῆ 2 Ἀυγούστου 1979


**Ο ΠΡΟΕΔΡΟΣ ΤΗΣ ΔΗΜΟΚΡΑΤΙΑΣ  
ΚΩΝΣΤΑΝΤΙΝΟΣ Δ. ΤΣΑΤΣΟΣ**


**Ο ΥΦΥΠΟΥΡΓΟΣ ΔΗΜΟΣΙΩΝ ἜΡΓΩΝ  
ΣΤΕΦΑΝΟΣ ΜΑΝΟΣ**

ΠΑΤ

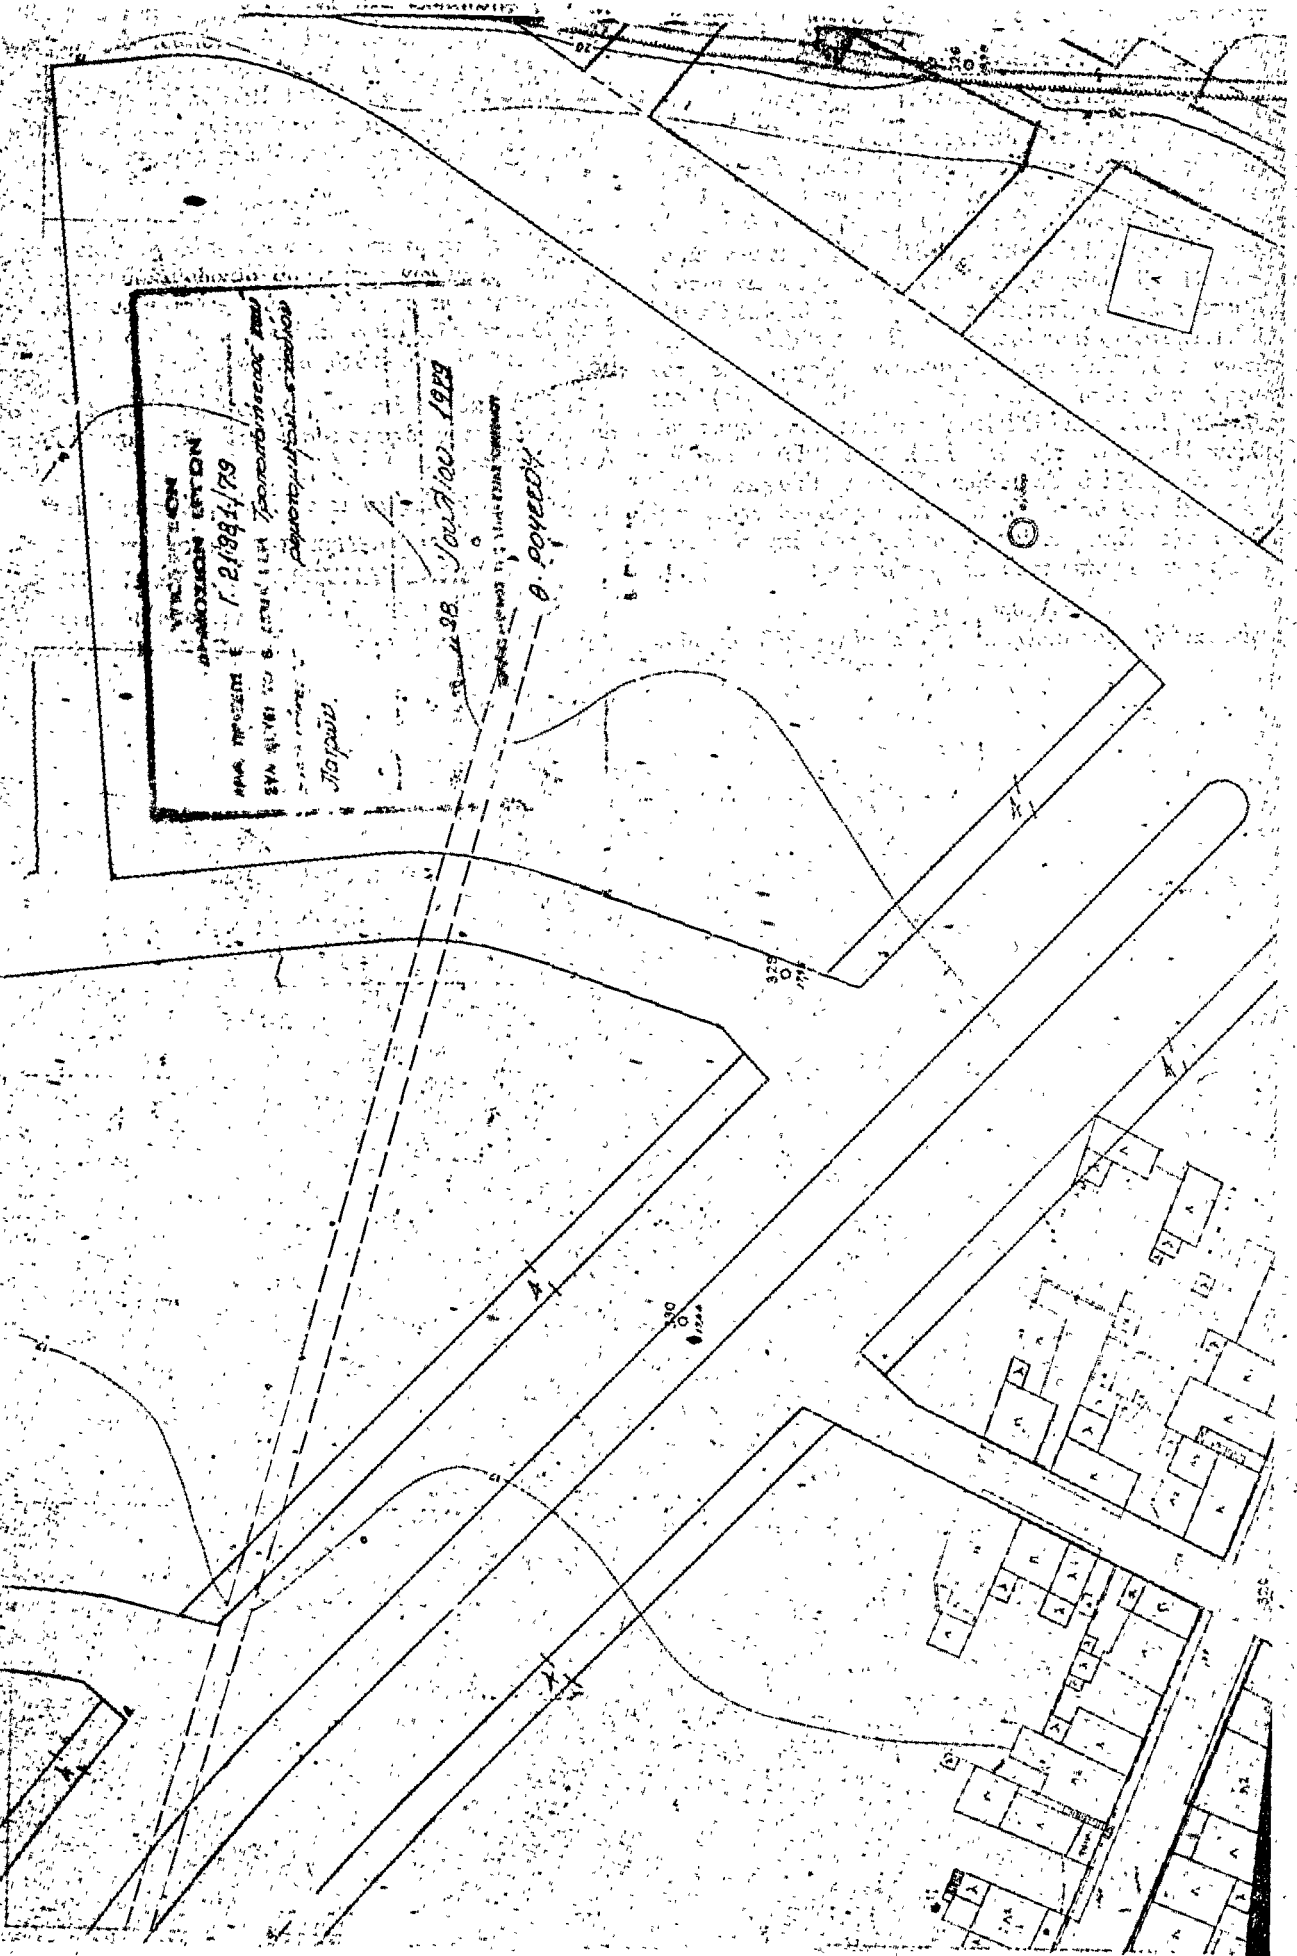

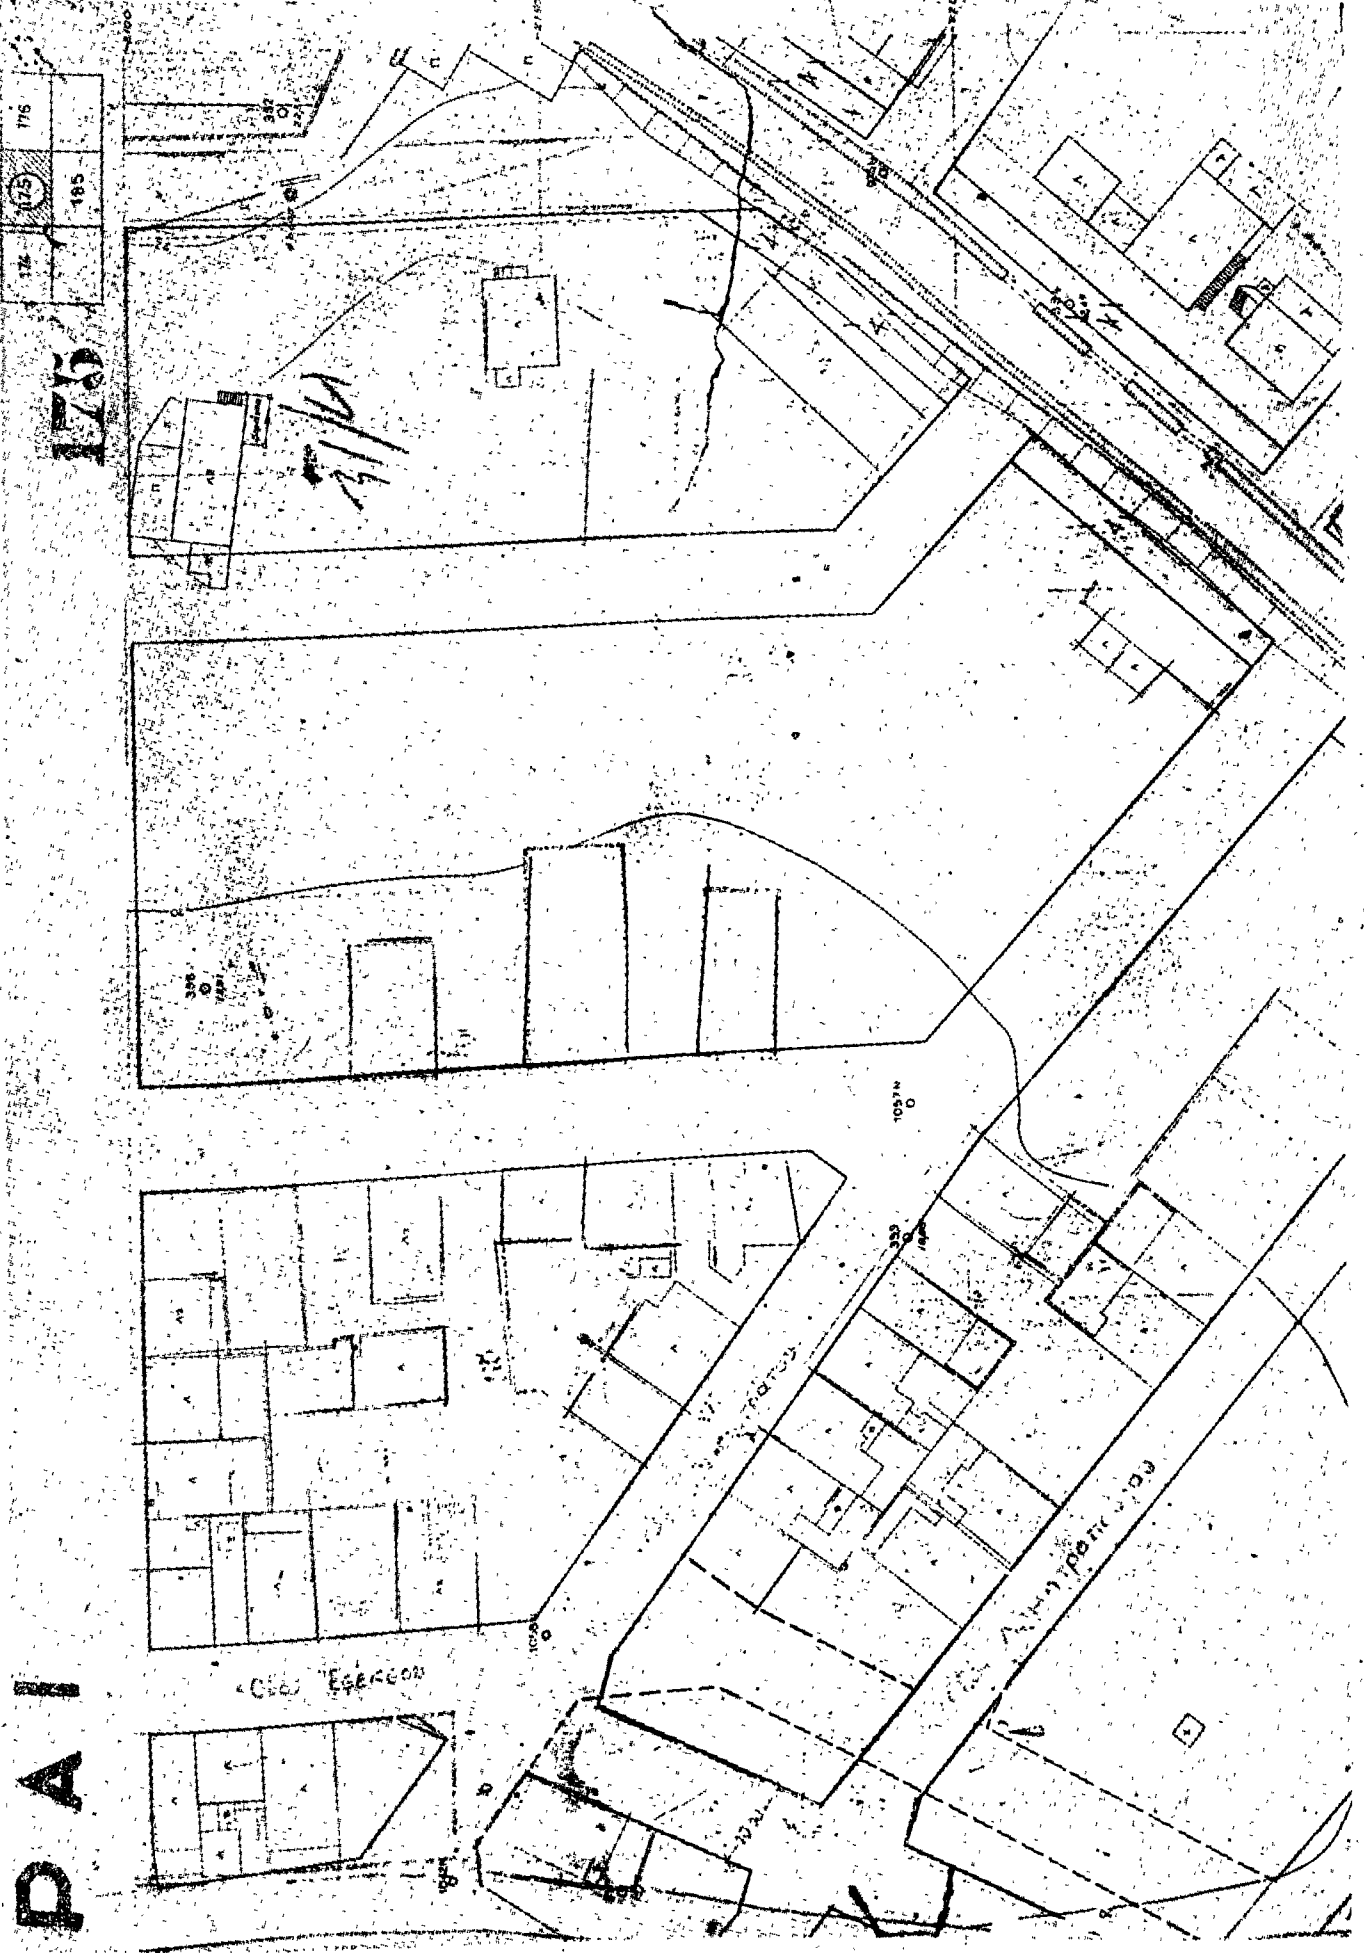

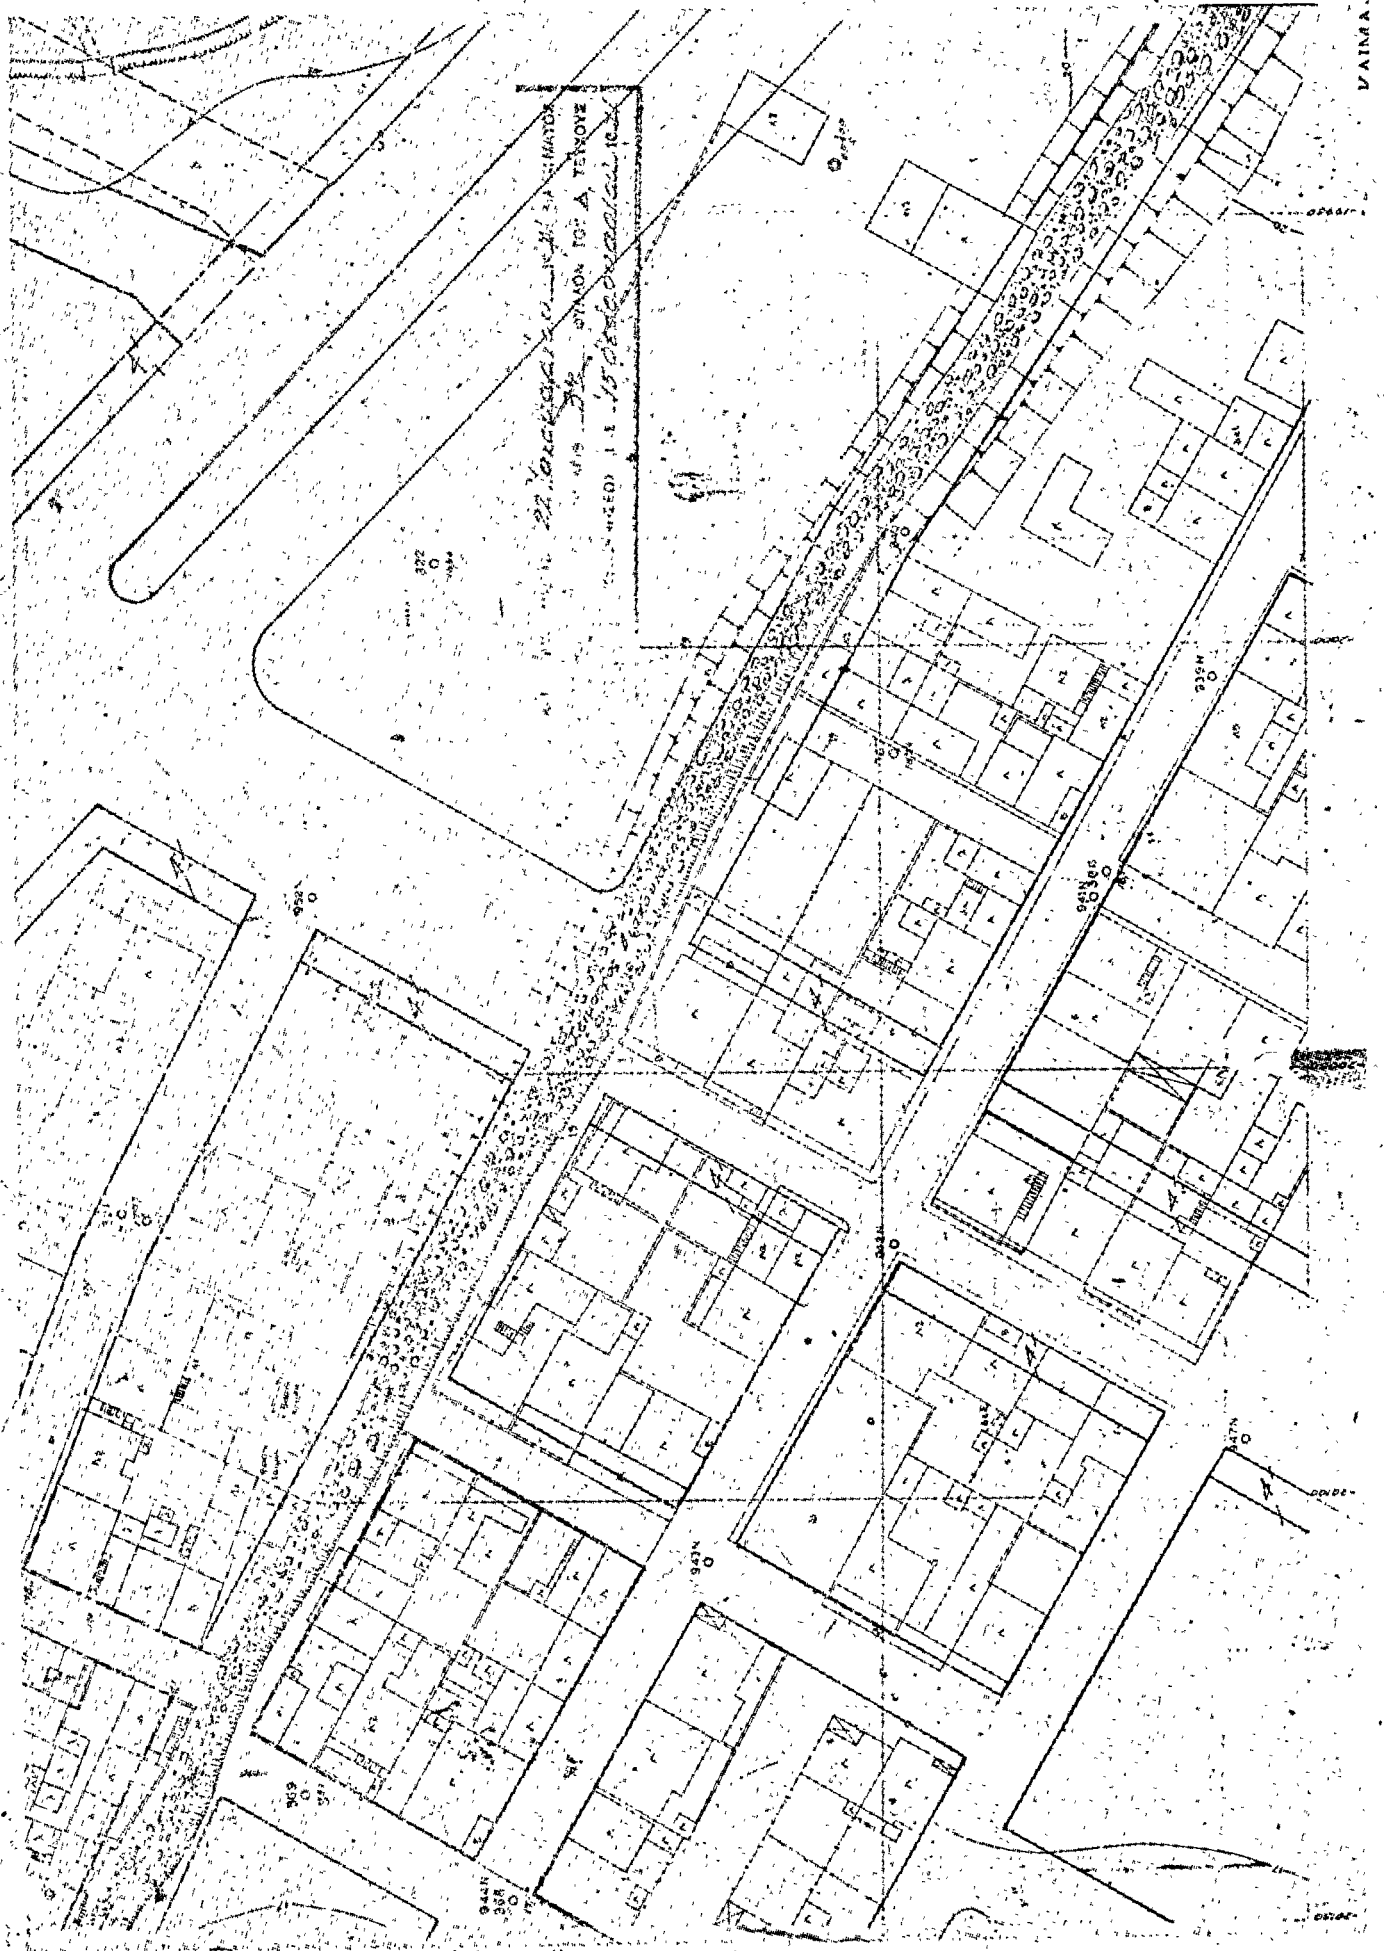

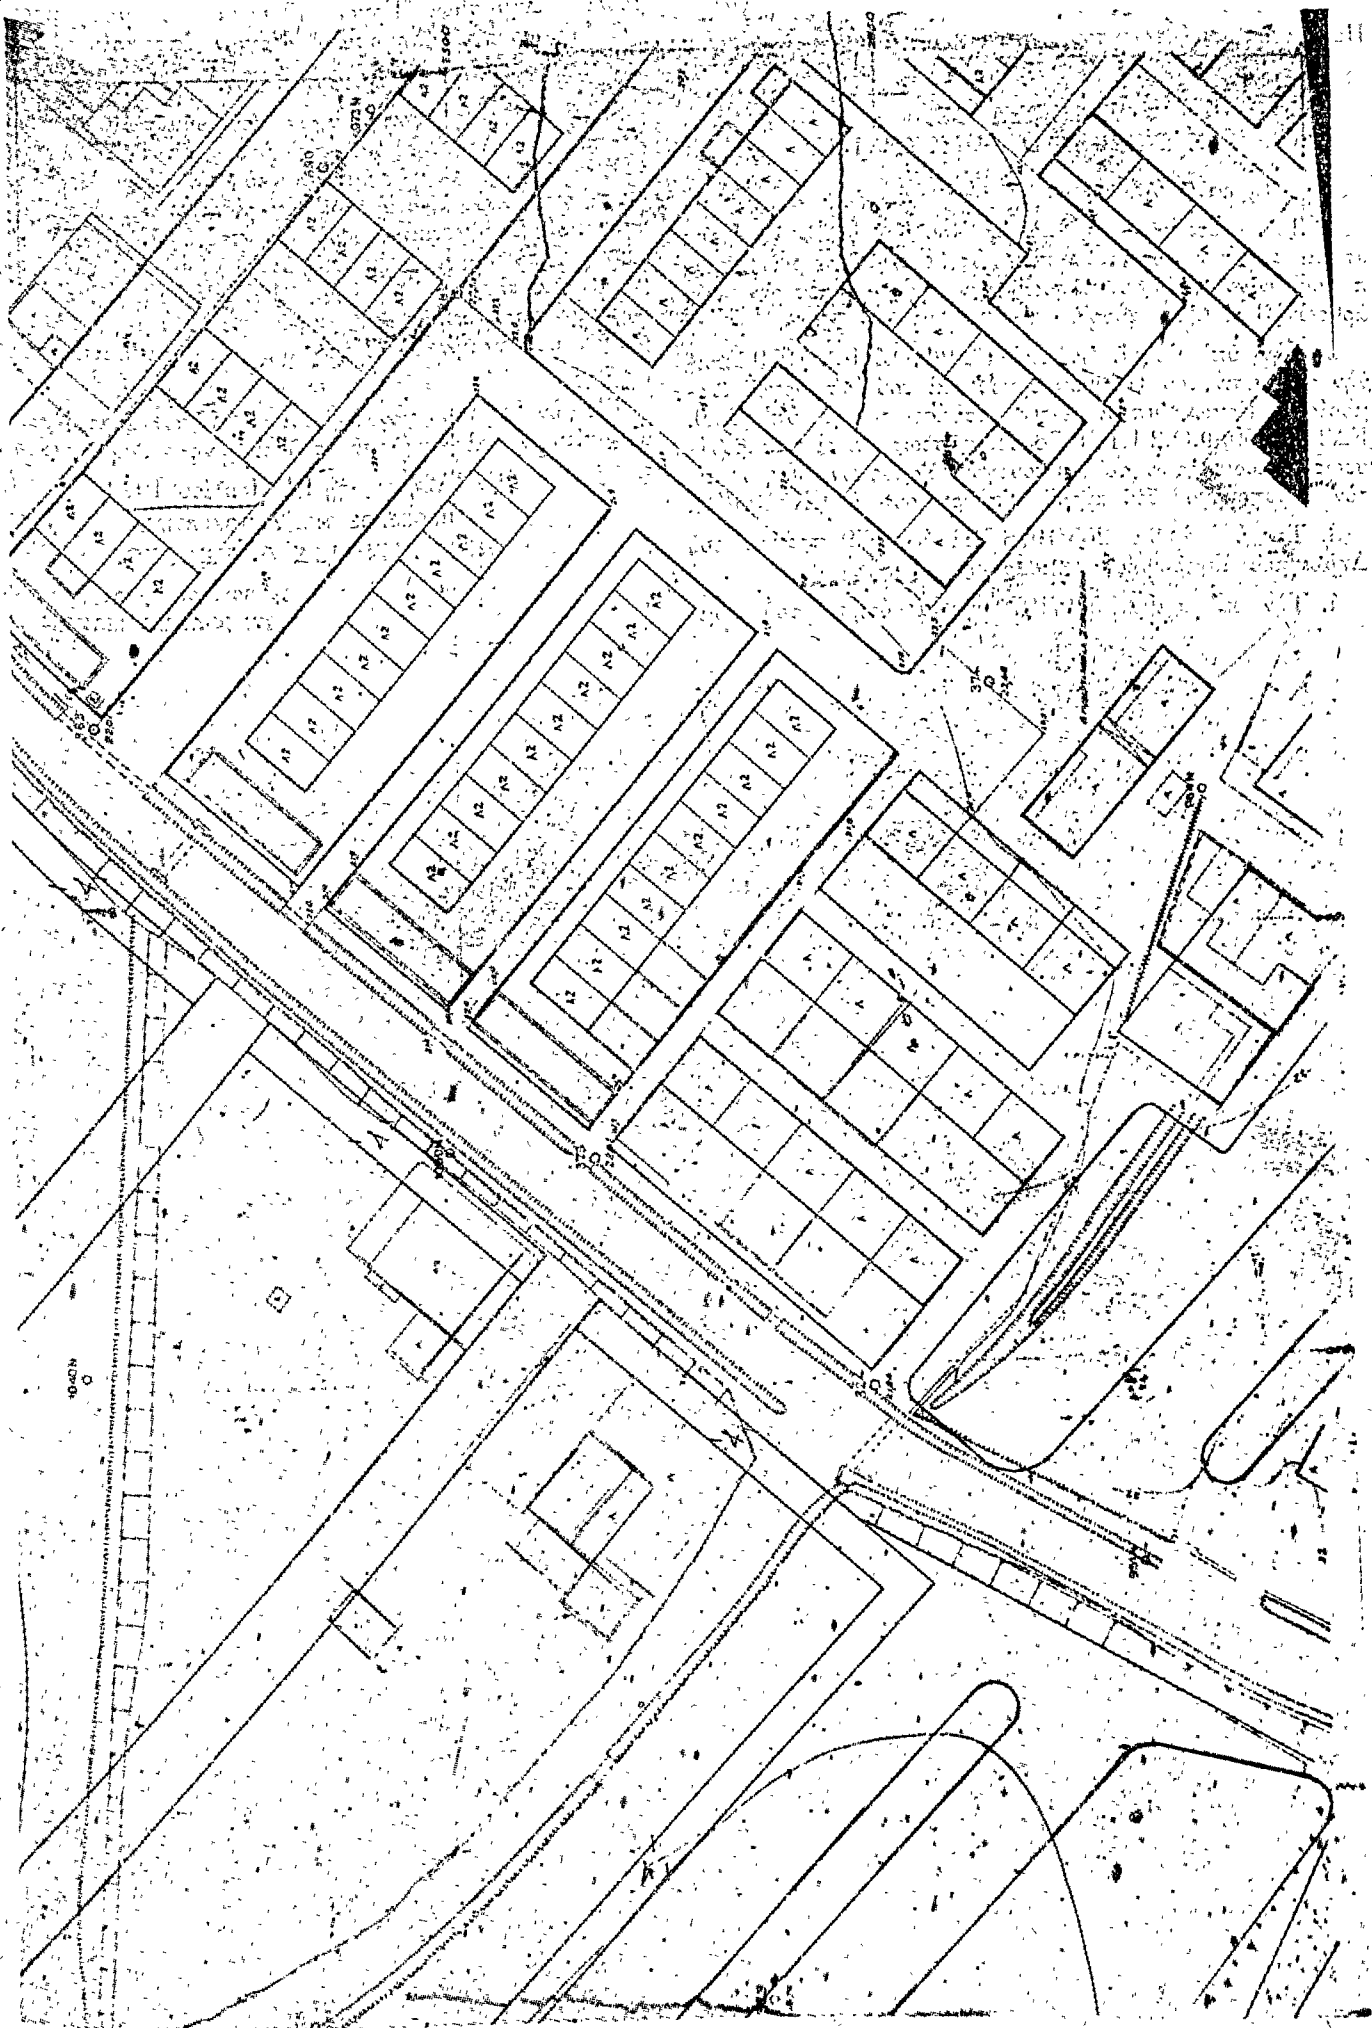

(5)

Περί τροποποίησης του ρυμοτομικού σχεδίου Χαϊδαρίου (Αττικής).

**Ο ΠΡΟΕΔΡΟΣ  
ΤΗΣ ΕΛΛΗΝΙΚΗΣ ΔΗΜΟΚΡΑΤΙΑΣ**

Έχοντες υπ' όψει :

1. Τὰς διατάξεις του από 17 Ιουλίου 1923 Ν. Δ/τος «περί σχεδίων πόλεων κλπ.», ὡς μεταγενεστέρως ἐτροποποιήθησαν καὶ συνεπληρώθησαν καὶ εἰδικώτερον τῶν ἄρθρων 3 καὶ 70 αὐτοῦ.

2. Τὴν ὑπ' ἀριθμ. ΕΔ2α/04/20/Φ.Θ.2.1.1./1979 κοινὴν ἀπόφασιν τοῦ Πρωθυπουργοῦ καὶ τοῦ Ὑπουργοῦ Δημοσίων Ἔργων «περὶ ἀντικαταστάσεως τῆς ὑπ' ἀριθ. ΕΔ2α/04/59/Φ.Θ.2.1.1./1978 ἀποφάσεως «περὶ μεταβιβάσεως ἀρμοδιοτήτων τοῦ Ὑπουργοῦ Δημοσίων Ἔργων εἰς τὸν Ὑφυπουργὸν τοῦ αὐτοῦ Ὑπουργείου» (ΦΕΚ 106/Β).

3. Τὰς ὑπ' ἀριθμ. 265/1978 καὶ 48/1979 πράξεις τοῦ Δημοτικοῦ Συμβουλίου Χαϊδαρίου.

4. Τὴν ὑπ' ἀριθμ. 580/1979 γνωμοδότησιν τοῦ Συμ-

βουλίου Δημοσίων Ἔργων (Τμήμα Οἰκισμοῦ) προτάσει τοῦ Ὑφυπουργοῦ Δημοσίων Ἔργων ἀπεφασίσασμεν :

Ἄρθρον Μόνον.

Ἐγκρίνεται ἡ τροποποίησις τοῦ ρυμοτομικοῦ σχεδίου Χαϊδαρίου (Αττικής) κατὰ τὸ ὑπ' ἀριθ. 122 οἰκοδομικὸν τετράγωνον τὸ περικλειόμενον ὑπὸ τῶν ὁδῶν Μακεδονίας, Καστορίας καὶ Λεωνίδα δι' ἐγκρίσεως τῆς ἐντὸς αὐτοῦ ὑφισταμένης ἰδιωτικῆς ὁδοῦ ὡς πεζοδρόμου, ὡς ἐμφαίνεται εἰς τὸ ὑπὸ τοῦ Γενικοῦ Διευθυντοῦ Οἰκισμοῦ θεωρημένον διὰ τῆς ὑπ' ἀριθ. Γ. 21674/1979 πράξεως αὐτοῦ σχετικὸν πρωτότυπον διάγραμμα ὑπὸ κλίμακα 1 : 500, τοῦ ὁποίου συνοπτικὸν ἀντίτυπον δημοσιεύεται μετὰ τοῦ παρόντος.

Εἰς τὸν Ὑφυπουργὸν Δημοσίων Ἔργων ἀνατίθεμεν τὴν δημοσίευσιν καὶ ἐκτέλεσιν τοῦ παρόντος Διατάγματος.

Ἐν Ἀθήναις τῇ 31 Ἰουλίου 1979

Ο ΠΡΟΕΔΡΟΣ ΤΗΣ ΔΗΜΟΚΡΑΤΙΑΣ  
**ΚΩΝΣΤΑΝΤΙΝΟΣ Δ. ΤΣΑΤΣΟΣ**

Ο ΥΦΥΠΟΥΡΓΟΣ ΔΗΜΟΣΙΩΝ ΕΡΓΩΝ  
**ΣΤΕΦΑΝΟΣ ΜΑΝΟΣ**



## Η ΓΕΝΙΚΗ ΔΙΕΥΘΥΝΣΗ ΤΟΥ ΕΘΝΙΚΟΥ ΤΥΠΟΓΡΑΦΕΙΟΥ ΓΝΩΣΤΟΠΟΙΕΙ ΟΤΙ:

Η έτήσια συνδρομή της Έφημερίδας της Κυβερνήσεως, η τιμή των φύλλων της που πουλιούνται τμηματικά και τα τέλη δημοσιεύσεων στην Έφημερίδα της Κυβερνήσεως, καθορίστηκαν από 1 Ιανουαρίου 1979 ως ακολούθως:

### Α' ΕΤΗΣΙΕΣ ΣΥΝΔΡΟΜΕΣ

1. Για το Τεύχος Α' .....	Δραχ.	600
2. » » » Β' .....	»	700
3. » » » Γ' .....	»	500
4. » » » Δ' .....	»	1.000
5. » » » Νομικών Προσώπων Δ.Δ. κ.λπ. ....	»	500
6. » » » Παράρτημα .....	»	300
7. » » » Ανωνύμων Έταιρειών κ.λπ. ....	»	3.000
8. » » Δελτίο Έμπορικής και Βιομηχανικής Ίδιοκτησίας .....	»	200
9. Για όλα τα τεύχη και το Δ.Ε.Β.Ι. ....	»	6.000

Οι Δήμοι και οι Κοινότητες του Κράτους καταβάλλουν το 1/2 των ανωτέρω συνδρομών.

Υπέρ του Ταμείου Άλληλοβοηθείας Προσωπικού του Έθνικού Τυπογραφείου (ΤΑΠΕΤ) αναλογούν τα εξής ποσά:

1. Για το Τεύχος Α' .....	Δραχ.	30
2. » » » Β' .....	»	35
3. » » » Γ' .....	»	25
4. » » » Δ' .....	»	50
5. » » » Νομικών Προσώπων Δημοσίου Δικαίου κ.λπ. ....	»	25
6. » » » Παράρτημα .....	»	15
7. » » » Ανωνύμων Έταιρειών κ.λπ. ....	»	150
8. » » Δελτίο Έμπ. και Βιομ. Ίδιοκτησίας ..	»	10
9. Για όλα τα τεύχη .....	»	300

### Β'. ΤΙΜΗ ΦΥΛΛΩΝ

Η τιμή πωλήσεως κάθε φύλλου, μέχρις 8 σελ., είναι 3 δρχ., από 9 ως 40 σελ. 8 δρχ., από 41 ως 80 σελ. 15 δρχ., από 81 σελ. και άνω η τιμή πωλήσεως κάθε φύλλου προσαυξάνεται κατά 15 δρχ. ανά 80 σελίδες.

### Γ'. ΤΕΛΗ ΔΗΜΟΣΙΕΥΣΕΩΝ

I. Στο τεύχος Ανωνύμων Έταιρειών και Έταιρειών Περιορισμένης Ευθύνης:

A' Δημοσιεύματα Ανωνύμων Έταιρειών:

1. Τών δικαστικών πράξεων .....	Δραχ.	400
2. Τών καταστατικών Ανωνύμων Έταιρειών ..	»	10.000
3. Τών τροποποιήσεων των καταστατικών των Ανωνύμων Έταιρειών .....	»	2.000
4. Τών ανακοινώσεων και προσκλήσεων σε γενικές συνελεύσεις, των κατά το άρθρο 32 του Ν. 3221/24 γνωστοποιήσεων, των ανακοινώσεων, που προβλέπονται από το άρθρο 59 παρ. 3 του Ν.Δ. 400/70 περί Άλλοδαπών Ασφαλιστικών Έταιρειών και των αποφάσεων του Διοικητικού Συμβουλίου του ΕΛΤΑ, που αναφέρονται σε προσωρινές διατάξεις ..	»	1.000
5. Τών Ισολογισμών των Ανωνύμων Έταιρειών ..	»	4.000
6. Τών συνοπτικών μηνιαίων καταστάσεων των Τραπεζικών Έταιρειών .....	»	1.000
7. Τών αποφάσεων περί έγκρισης τιμολογίων των Ασφαλιστικών Έταιρειών .....	»	600
8. Τών υπουργικών αποφάσεων περί παροχής άδειας επέκτασης των εργασιών Ασφαλιστικών Έταιρειών, των εκθέσεων περιουσιακών στοιχείων Ανωνύμων Έταιρειών γενικά, και των αποφάσεων του Δ.Σ. του ΕΛΤΑ, με τις οποίες εγκρίνονται και δημοσιεύονται οι κανονισμοί αυτού .....	»	4.000
9. Τών αποφάσεων περί παροχής πληρεξουσιότητας προς αντιπροσώπους εν Ελλάδα Άλλοδαπών Έταιρειών και των αποφάσεων περί μεταβίβασης του χαρτοφυλακίου Ασφαλιστικών Έταιρειών κατά το άρθρον 59 παρ. 1 του Ν.Δ. 400/70 .....	»	2.000
10. Τών αποφάσεων περί συγχωνεύσεως Ανωνύμων Έταιρειών .....	»	10.000

11. Τών αποφάσεων της Επιτροπής του Χρηματιστηρίου «περί εισαγωγής χρεωγράφων εις το Χρηματιστήριο προς διαπραγμάτευση, συμφώνως προς τας διατάξεις του άρθρου 2 παρ. 3 Α.Ν. 148/67» .....
 Δραχ. | 1.000 |

12. Τών αποφάσεων της Επιτροπής κεφαλαιαγοράς «περί διαγραφής χρεωγράφων εκ του Χρηματιστηρίου, συμφώνως προς τας διατάξεις του άρθρου 2 παρ. 4 Α.Ν. 148/1967» .....
 » | 1.000 |

B' Δημοσιεύματα Έταιρειών Περιορισμένης Ευθύνης:

1. Τών καταστατικών .....	»	1.000
2. Τών τροποποιήσεων των καταστατικών ...	»	400
3. Τών ανακοινώσεων και προσκλήσεων .....	»	200
4. Τών Ισολογισμών .....	»	1.000
5. Τών εκθέσεων εκτιμήσεως περιουσιακών στοιχείων .....	»	1.000

Γ' Δημοσιεύματα Άλληλασφαλιστικών Συνεταιρισμών - Άλληλασφαλιστικών Ταμείων και Φιλανθρωπικών Σωματείων:

1. Τών υπουργικών αποφάσεων περί χορηγήσεως άδειας λειτουργίας Άλληλασφαλιστικών Συνεταιρισμών - Άλληλασφαλιστικών Ταμείων .....	»	1.000
2. Τών Ισολογισμών των ανωτέρω Συνεταιρισμών, Ταμείων και Σωματείων .....	»	1.000

II. Στο Τέταρτο τεύχος των δικαστικών πράξεων, προσκλήσεων και λοιπών δημοσιεύσεων

»	»	400
---	---	-----

Το ποσοστό επί των τελών δημοσιεύσεων στο Τεύχος Ανωνύμων Έταιρειών και Έταιρειών Περιορισμένης Ευθύνης, που πρέπει να καταβάλλεται υπέρ του Ταμείου Άλληλοβοηθείας Προσωπικού Έθνικού Τυπογραφείου (ΤΑΠΕΤ), όρισθηκε γενικά σε 5 ο/ο.

### Δ'. ΚΑΤΑΒΟΛΗ ΣΥΝΔΡΟΜΩΝ - ΤΕΛΩΝ ΔΗΜΟΣΙΕΥΣΕΩΝ ΚΑΙ ΠΟΣΟΣΤΩΝ Τ.Α.Π.Ε.Τ.

1. Οι συνδρομές του έσωτερικού και τα τέλη δημοσιεύσεων προκατάβλλονται στα Δημόσια Ταμεία έναντι αποδεικτικού εισπράξεως, το όποιο φροντίζει ο ενδιαφερόμενος να το στείλει στη Γενική Δ/ση του Έθνικού Τυπογραφείου.

2. Οι συνδρομές του έξωτερικού είναι δυνατό να στέλνονται και σε ανάλογο συνάλλαγμα με επίταξη επί ονόματι του Διευθυντή των Διοικητικών και Οικονομικών Υποθέσεων του Έθνικού Τυπογραφείου.

3. Το υπέρ του ΤΑΠΕΤ ποσοστό επί των ανωτέρω συνδρομών και τελών δημοσιεύσεων καταβάλλεται ως εξής:

α) στην Αθήνα: στο Ταμείο του ΤΑΠΕΤ (Κατάστημα Έθνικού Τυπογραφείου),

β) στις υπάλωτες πόλεις του Κράτους: στα Δημόσια Ταμεία και αποδίδεται στο ΤΑΠΕΤ σύμφωνα με τις 192378/3639/1947 (RONEO 185) και 178048/5321/31.7.65 (RONEO 139) εγκύκλιες διαταγές του Γ.Λ.Κ.,

γ) στις περιπτώσεις συνδρομών έξωτερικού: όταν η αποστολή τους γίνεται με επίταξη μεζ' μ' αυτές στέλνεται και το υπέρ του ΤΑΠΕΤ ποσοστό.

Ο Γενικός Διευθυντής  
ΑΘΑΝ ΠΑΝ. ΣΠΗΛΙΟΠΟΥΛΟΣ

ΑΠΟ ΤΟ ΕΘΝΙΚΟ ΤΥΠΟΓΡΑΦΕΙΟ