



# ΕΦΗΜΕΡΙΣ ΤΗΣ ΚΥΒΕΡΝΗΣΕΩΣ

## ΤΗΣ ΕΛΛΗΝΙΚΗΣ ΔΗΜΟΚΡΑΤΙΑΣ

ΕΝ ΑΘΗΝΑΙΣ  
ΤΗ 20 ΣΕΠΤΕΜΒΡΙΟΥ 1979

ΤΕΥΧΟΣ ΤΕΤΑΡΤΟΝ

ΑΡΙΘΜΟΣ ΦΥΛΛΟΥ  
503

### ΠΕΡΙΕΧΟΜΕΝΑ

#### ΑΠΑΛΛΟΤΡΙΩΣΕΙΣ

##### ΑΠΟΦΑΣΕΙΣ

Περί τροποποίησης της υπ' αριθ. 11208/Χ-18/8.6.79 απόφασης του Νομαρχού Αχαΐας... 1

##### ΑΝΑΚΟΙΝΩΣΕΙΣ

Περί ανακοίνωσης παρακαταθέσεως απόζημιώσεως για απαλλοτρίωση ακινήτων για την κατασκευή της επαρχιακής οδού Κοιλιών — Νηστικό — Ίερωμένης Νομού Ίωαννίνων... 2

Περί ειδοποίησης παρακαταθέσεως καθορισθείσης προσωρινής απόζημιώσεως αναγκαστικώς απαλλοτριωθέντος ακινήτου... 3

Περί ειδοποίησης της γενομένης καταθέσεως του ποσού της απόζημιώσεως δια την συντέλεση αναγκαστικής απαλλοτρίωσης εν τη Κοινότητι Άνθοχωρίου Καρδίτσας... 4

Περί ειδοποίησης περι της γενομένης καταθέσεως του ποσού της απόζημιώσεως δια την συντέλεση αναγκαστικής απαλλοτρίωσης εν τη Κοινότητι Άνθοχωρίου Καρδίτσας... 5

Περί ειδοποίησης της γενομένης καταθέσεως του ποσού της απόζημιώσεως δια την συντέλεση αναγκαστικής απαλλοτρίωσης εν τη Κοινότητι Άνθοχωρίου Καρδίτσας... 6

#### ΠΟΛΕΟΔΟΜΙΑ

##### ΑΠΟΦΑΣΕΙΣ

Περί επέκτασης του ρυμοτομικού σχεδίου Νικαίας (Πειραιώς) δια του καθορισμού χώρου δι' ανέγερσιν Σχολείου... 7

Περί τροποποίησης του ρυμοτομικού σχεδίου Κορυδαλλού (Άττικής) δια του καθορισμού χώρου δι' ανέγερσιν Σχολικών Κτιρίων... 8

##### ΑΝΑΚΟΙΝΩΣΕΙΣ

Περί ανακοίνωσης παρακαταθέσεως απόζημιώσεως ακινήτων που ρυμοτομήθηκαν με το έγκρισμένο ρυμοτομικό σχέδιο πρωτεύουσας για τη διάνοξη της Λεωφόρου Αθηνών από την οδό Κεράστου μέχρι την οδό Οδυσσεύς Π.Α. 236/1969... 9

### ΑΠΑΛΛΟΤΡΙΩΣΕΙΣ

Αριθ. 13112/Χ-18

(1)

Περί τροποποίησης της υπ' αριθ. 11208/Χ-18/8.6.1979 ημετέρας απόφασης.

#### Ο ΝΟΜΑΡΧΗΣ ΑΧΑΪΑΣ

Έχοντες υπ' όψει :

1. Τās διατάξεις του Ν. Δ/τος 797/71 (περι αναγκαστικών απαλλοτριώσεων).

2. Τās διατάξεις του Β.Δ/τος 139/71 (Φ.Ε.Κ. 49/71 Τ.Α) και του άρθρ. 23 του από 25.11.1929 Π. Δ/τος (περι Κωδικοποίησης των περι κατασκευής και συντηρήσεως οδών).

3. Τήν υπ' αριθ. 11208/Χ-18/8.6.1979 ημετέρων απόφασιν (περι αναγκαστικής απαλλοτριώσεως ακινήτων εις τās περιοχάς των κοινοτήτων Αγ. Στεφάνου, Θερινού-Σικάγια δια την κατασκευή οδού προσπελάσεως προς την Βιομηχανικήν περιοχήν Πατρών ΧΘ.000-8-800, υπέρ και Δαπάναις της Ε.Τ.Β.Α.

4. Το υπ' αριθ. Π. 6410/3038/Κηρ-Αχαΐας 28.6.1979 έγγραφον του Υπουργείου Οικονομικών (περι τροποποίησης της υπ' αριθ. 11208/Χ-18/8.6.1979) ημετέρας απόφασεως ως προς το πρόσωπον υπέρ του οποίου κηρύσσεται ή απαλλοτρίωσις αυτή, αποφασίζομεν :

Τροποποιούμε την υπ' αριθ. 11208/Χ-18 της 8.6.1979 απόφασιν μας εις το όρθον ότι ή απαλλοτρίωσις κηρύσσεται υπέρ του Δημοσίου και δαπάναις της Ε.Τ.Β.Α.

Κατά τὰ λοιπά ισχύει ή υπ' αριθ. 11208/Χ-18/8.6.1979 απόφασις μας.

Η παρούσα δημοσιευθήτω δια της Έφημερίδος της Κυβερνήσεως.

Έν Πάτραις τη 25 Ίουλίου 1979

Ο Νομαρχών Γενικός Δ/ντής  
Ν. ΣΕΡΠΑΝΟΣ

## ΑΝΑΚΟΙΝΩΣΕΙΣ

Αριθ. Β2 3294

(2)

Περί ανακοίνωσης παρακαταθέσεως αποζημιώσεως για απαλλοτρίωση ακινήτων για την κατασκευή της επαρχιακής οδού Κουκλιών Νησιτικού Ίερομνήμης Νομού Ίωαννίνων.

## Ο ΥΠΟΥΡΓΟΣ ΔΗΜΟΣΙΩΝ ΕΡΓΩΝ

Σύμφωνα με τα άρθρα 7 και 8 του Ν.Δ. 797/1971 «περί αναγκαστικών απαλλοτριώσεων», γνωστοποιούμε:

α) Σε όσους έχουν ή διεκδικούν δικαιώματα κυριότητας σε ακίνητα που απαλλοτριώθηκαν αναγκαστικά με τη Δ.11920/8889/73 κοινή απόφαση των Υπουργών Οικονομικών και Δημοσίων Έργων (ΦΕΚ 308/73) δια την κατασκευή της επαρχιακής οδού Κουκλιών Νησιτικού Ίερομνήμης.

β) Τους ενυπόθηκους δανειστές και τους τρίτους διεκδικητές των ακινήτων αυτών, ότι η αποζημίωση της έδαφικής επιφάνειας και των επικειμένων της, όπως περιγράφονται στο σχετικό κτηματολογικό πίνακα, ή οποία καθορίστηκε με τις 119/76 και 73/76 αποφάσεις του Μονομελούς Πρωτ. και Έφετ. Ίωαννίνων, έχει παρακαταθεθεί στο Γραφείο Παρακαταθηκών Α. Ταμείου Ίωαννίνων και έχει εκδοθεί το 52680/4.7.79 γραμμάτιο συστάσεως παρακαταθήκης δρχ. εκατόν σαράντα τεσσάρων χιλιάδων εκατόν πέντε (144.105).

Η αποζημίωση θα αποδοθεί στα πρόσωπα που θα αναγνωρισθούν δικαιούχοι κατά τη νόμιμη διαδικασία.

Η ανακοίνωση αυτή να δημοσιευθεί στην Έφημερίδα της Κυβερνήσεως.

Αθήναι, 30 Ιουλίου 1979

Με έντολη Υπουργού

Ο Διευθυντής  
ΑΛ. ΚΑΠΛΑΝΙΔΟΥ

Αριθ. 884

(3)

Περί ειδοποίησης παρακαταθέσεως καθορισθείσας προσωρινής αποζημιώσεως αναγκαστικώς απαλλοτριωθέντος ακινήτου.

Ο ΠΡΟΕΔΡΟΣ ΤΗΣ ΚΟΙΝΟΤΗΤΟΣ  
ΕΜΠΩΝΑ — ΡΟΔΟΥ — ΔΩΔΕΚΑΝΗΣΟΥ

Ανακοινώνει ότι:

Δυνάμει της 25/1977 απόφασης του Κοινοτικού Συμβουλίου, Έμπωνα, που εγκρίθηκε και επικυρώθηκε με την 3219/20.3.1978 απόφαση του Νομάρχη Δωδεκανήσου και δημοσιεύτηκε στο 186 τεύχος Δ' της 20.4.1978, κηρύχθηκε αναγκαστικώς απαλλοτριωτέο υπέρ και με δαπάνες της Κοινότητας Έμπωνα - Ρόδου και για δημοσία ωφέλεια, δηλαδή για την ανέγερση Βιβλιοθήκης και Πνευματικού Κέντρου, ένα ακίνητο εκτάσεως τ.μ. 129,20 μαζί με παλαιό κτίσμα ύψους 215,53 κ.μ., ιδιοκτησίας του Ίερού Ναού «Η ΚΟΙΜΗΣΗ ΤΗΣ ΘΕΟΤΟΚΟΥ» της Κοινότητας Έμπωνα υπό κτηματολογική μερίδα 345 οικοδομών Έμπωνα - Ρόδου.

Με την 262/1979 απόφαση του Μονομελούς Πρωτοδικείου Ρόδου καθορίστηκε η προσωρινή τιμή μονάδος αποζημιώσεως του άνωτέρω απαλλοτριωθέντος ακινήτου το ποσό των 800 δραχμών κατά τ.μ. και το ποσό των 500 δραχμών κατά κ.μ., συνολικά δέ η καθορισθείσα προσωρινή αξία του ανέρχεται στο ποσό των διακοσίων ένδεκα χιλιάδων εκατόν είκοσι πέντε δραχμών (211.125). Η προσωρινή αυτή αποζημίωση κατατέθηκε από την Κοινότητα Έμπωνα στο έν Ρόδω Γραφείο Παρακαταθηκών και Δανείων, και εκδόθηκε το αριθ. 12.420/27.8.1979 γραμμάτιο συστάσεως παρακαταθήκης υπέρ του φερομένου ως ιδιοκτήτη του απαλλοτριωθέντος ακινήτου Ίερού Ναού «Η ΚΟΙΜΗΣΗ ΤΗΣ ΘΕΟΤΟΚΟΥ» της Κοινότητας Έμπωνα.

Είδοποιείται ο φερόμενος ως δικαιούχος της άνωτέρω αποζημιώσεως, καθώς και κάθε τρίτος που, προβάλλει τυχόν δικαιώματα επί του άνωτέρω ακινήτου, σχετικά με την άνωτέρω παρακατάθεση.

Η ανακοίνωση αυτή να δημοσιευθεί στην Έφημερίδα της Κυβερνήσεως.

Έμπωνας, 28 Αυγούστου 1979

Ο Πρόεδρος  
ΙΩΑΝΝΗΣ ΑΝΤΩΝΑΚΗΣ

(4)

Περί ειδοποίησης της γενομένης καταθέσεως του ποσού της αποζημιώσεως δια την συντέλεση αναγκαστικής απαλλοτριώσεως εν τη Κοινότητι Άνθοχωρίου Καρδίτσας.

Ο ΠΡΟΕΔΡΟΣ ΤΗΣ ΚΟΙΝΟΤΗΤΟΣ  
ΑΝΘΟΧΩΡΙΟΥ Ν. ΚΑΡΔΙΤΣΗΣ

Δια την δυνάμει της υπ' αριθμ. 450/1979 απόφασης του Μονομελούς Πρωτοδικείου Καρδίτσας καθορισθείσαν προσωρινώς εις δραχμάς εκατόν πενήντα (150) ανά τετραγωνικών μέτρον τιμή μονάδος αποζημιώσεως της εν τω συνοδούντι την υπ' αριθμ. 22/1978 απόφαση του Κοινοτικού Συμβουλίου της Κοινότητος Άνθοχωρίου, εγκριθείσαν υπό της υπ' αριθμ. 12682/5.9.1978 απόφασης του Νομάρχη Καρδίτσας, από 3.5.1978 τοπογραφικῶ διαγράμματι του πολιτικού ύπομηχανικού Άποστ. Χατζηγούλα, νομίμως τεθεωρημένῳ υπό του Προϊσταμένου ΤΥΔΚ Καρδίτσας, πολιτικού μηχανικού Παν. Στεργιούλη, εικονιζομένης οικοπεδικής εκτάσεως υπό τα στοιχεία γ-δ-ε-θ-η-ζ-γ έμβαδού 186,30 τετραγωνικών μέτρον, κατετέθη υπό της Κοινότητος Άνθοχωρίου Καρδίτσας εις τὸ έν Μουζακίῳ Καρδίτσας Γραφείον του Ταμείου Παρακαταθηκών και Δανείων υπέρ και δια λογαριασμὸν του φερομένου ως ιδιοκτήτου του άνω απαλλοτριωθέντος Λάμπρου Κωνσταντίνου Σκρέκου, κατοίκου Άνθοχωρίου Καρδίτσας, ή παντός έτερου άληθοῦς δικαιούχου, το ποσόν των δραχμῶν είκοσι ένέα χιλιάδων έξακοσίων δώδεκα (29.612), αντίστοιχῶν εις την καθορισθείσαν προσωρινήν αποζημίωσιν των απαλλοτριωθέντων 186,30 μ2 και 1/2 της επίδικασθείσης δικαστικῆς δαπάνης, εκδοθέντος πρὸς τούτο του υπ' αριθμ. 1271/17.8.1979 γραμματίου συστάσεως παρακαταθήκης του έν Μουζακίῳ Καρδίτσας Γραφείου του Ταμείου Παρακαταθηκών και Δανείων, όπερ κατετέθη παρὰ τῶ συμβολαιογράφῳ Μουζακίου Γεωργίῳ Ζιώγα, συνταγείσης της υπ' αριθμ. 8179/1979 πράξεώς του, επίδοθείσης νομίμως πρὸς τὸν άνωτέρω δικαιούχον της αποζημιώσεως, ως προκύπτει εκ της υπ' αριθμ. 8.400/21.8.79 εκθέσεως επίδοσεως του δικαστικοῦ επιμελητοῦ τῶν έν Καρδίτση Πρωτοδικῶν Νικολάου Τάτσιου.

Έν Καρδίτση, τῆ 22 Αυγούστου 1979

Ο Πρόεδρος

Δ. ΠΑΠΑΡΟΥΝΑΣ

(5)

Περί ειδοποίησης της γενομένης καταθέσεως του ποσού της αποζημιώσεως δια την συντέλεση αναγκαστικής απαλλοτριώσεως εν τη Κοινότητι Άνθοχωρίου Καρδίτσας.

Ο ΠΡΟΕΔΡΟΣ ΤΗΣ ΚΟΙΝΟΤΗΤΟΣ  
ΑΝΘΟΧΩΡΙΟΥ Ν. ΚΑΡΔΙΤΣΗΣ

Δια την δυνάμει της υπ' αριθμ. 450/1979 απόφασης του Μονομελούς Πρωτοδικείου Καρδίτσας καθορισθείσαν προσωρινώς α) εις δραχμάς εκατόν πενήντα (150) ανά μ2 τιμήν μονάδος αποζημιώσεως της εν τω συνοδούντι την υπ' αριθμ. 22/1978 απόφαση του Κοινοτικού Συμβουλίου της Κοινότητος Άνθοχωρίου Καρδίτσας, εγκριθείσαν υπό της υπ' αριθμ. 12682/5.9.1978 απόφασης του Νομάρχη Καρδίτσας, από 3.5.1978 τοπογραφικῶ διαγράμματι του πολιτικού ύπομηχανικού Άποστ. Χατζηγούλα, νομίμως τεθεωρημένῳ υπό του Προϊσταμένου ΤΥΔΚ Καρδίτσας πολιτικού

μηχανικού Παν. Στεργιούλη, εικονιζομένης οικοπεδικής εκτάσεως υπό τὰ στοιχεία α-β-γ-δ-α έμβραδού 129,30 τετραγωνικών μέτρων β) εἰς δραχμὰς τρεῖς χιλιάδας (3.000) διὰ τὴν ἐν τῷ ἀπαλλοτριωθέντι ὑφισταμένην μὴλέαν, κατετέθη ὑπὸ τῆς Κοινότητος Ἀνοχωρίου Καρδίτσης εἰς τὸ ἐν Μουζακίῳ Καρδίτσης Γραφεῖον τοῦ Ταμείου Παρακαταθηκῶν καὶ Δανείων ὑπὲρ καὶ διὰ λογαριασμὸν τῆς φερομένης ὡς ἰδιοκτητρίας τῶν ἄνω ἀπαλλοτριωθέντων Χρυσούλας χήρας Ἰωάννου Σκρέκου, τὸ γένος Ἰωάννου Γιαννακοῦ, κατοικοῦ Ἀνοχωρίου Καρδίτσης, ἡ παντὸς ἑτέρου ἀληθοῦς δικαιοῦχου, τὸ ποσὸν τῶν δραχμῶν εἴκοσι τεσσάρων χιλιάδων ἑξήκοντα δύο (24.062) ἀντιστοιχοῦν εἰς τὴν καθορισθεῖσαν προσωρινὴν ἀποζημίωσιν τῶν ἄνωτέρω ἀπαλλοτριωθέντων καὶ τὸ 1/3 τῆς ἐπιδικασθείσης ὑπὸ τῆς ἄνω δικαστικῆς δαπάνης; ἐκδοθέντος πρὸς τοῦτο τοῦ ὑπ' ἀριθμ. 1269/17.8.1979 γραμματίου συστάσεως παρακαταθήκης τοῦ ἐν Μουζακίῳ Καρδίτσης Γραφείου τοῦ Ταμείου Παρακαταθηκῶν καὶ Δανείων, ὕπερ κατετέθη παρὰ τῷ συμβολαιογράφῳ Μουζακίου Γεωργίῳ Ζιώγα, συνταγείσης τῆς ὑπ' ἀριθμ. 8177/1979 πράξεώς του, ἐπιδοθείσης νομίμως πρὸς τὴν ἄνωτέρω δικαιοῦχον τῆς ἀποζημιώσεως, ὡς προκύπτει ἐκ τῆς ὑπ' ἀριθμ. 8398/21.8.1979 ἐκθέσεως ἐπιδόσεως τοῦ δικαστικοῦ ἐπιμελητοῦ τῶν ἐν Καρδίτῃ Πρωτοδικῶν Νικολάου Τάτσιου.

Ἐν Καρδίτῃ τῇ 22 Αὐγούστου 1979

Ὁ Πρόεδρος  
Δ. ΠΑΠΑΡΟΥΝΑΣ

(6)

Περὶ εἰδοποιήσεως τῆς γενομένης καταθέσεως τοῦ ποσοῦ τῆς ἀποζημιώσεως διὰ τὴν συντέλεσιν ἀναγκαστικῆς ἀπαλλοτριώσεως ἐν τῇ Κοινότητι Ἀνοχωρίου Καρδίτσης.

Ο ΠΡΟΕΔΡΟΣ ΤΗΣ ΚΟΙΝΟΤΗΤΟΣ  
ΑΝΘΟΧΩΡΙΟΥ Ν. ΚΑΡΔΙΤΣΗΣ

Διὰ τὴν δυνάμει τῆς ὑπ' ἀριθμ. 450/1979 ἀποφάσεως τοῦ Μονομελοῦς Πρωτοδικείου Καρδίτσης καθορισθεῖσαν προσωρινῶς α) εἰς δραχμὰς ἑκατὸν πενήκοντα (150) ἀνὰ μ2 τιμὴν μονάδος ἀποζημιώσεως τῆς ἐν τῷ συνοδευόντι τὴν ὑπ' ἀριθμ. 22/1978 ἀπόφασιν τοῦ Κοινοτικοῦ Συμβουλίου τῆς Κοινότητος Ἀνοχωρίου Καρδίτσης, ἐγκριθεῖσαν ὑπὸ τῆς ὑπ' ἀριθμ. 12682/5.9.1978 ἀποφάσεως τοῦ Νομάρχου Καρδίτσης, ἀπὸ 3.5.1978 τοπογραφικῶ διαγράμματι τοῦ πολιτικοῦ ὑπομηχανικοῦ Ἀποστ. Χατζηγούλα, νομίμως τεθεωρημένῳ ὑπὸ τοῦ Προϊσταμένου ΤΥΔΚ Καρδίτσης πολιτικοῦ μηχανικοῦ Παν. Στεργιούλη, εἰκονιζομένης οικοπεδικῆς εκτάσεως ὑπὸ τὰ στοιχεία η-θ-στ-κ-η έμβραδού 152,70 τετραγωνικών μέτρων β) εἰς δραχμὰς δέκα πέντε χιλιάδας (15.000) διὰ τὴν ἐν τῷ ἀπαλλοτριωθέντι ὑφισταμένην ξυλίνην τσιγκοσκεπῆ ἀποθήκην γ) εἰς δραχμὰς τρεῖς χιλιάδας (3.000) δι' ἐκάστην μὴλέαν δ) εἰς δραχμὰς τέσσαρας χιλιάδας (4.000) δι' ἐκάστην καρυδέαν, κατετέθη ὑπὸ τῆς Κοινότητος Ἀνοχωρίου Καρδίτσης εἰς τὸ ἐν Μουζακίῳ Καρδίτσης Γραφεῖον τοῦ Ταμείου Παρακαταθηκῶν καὶ Δανείων ὑπὲρ καὶ διὰ λογαριασμὸν τοῦ φερομένου ὡς ἰδιοκτήτου τῶν ἄνω ἀπαλλοτριωθέντων Χρυσοστόμου Κωνσταντίνου Σκρέκου, κατοικοῦ Ἀνοχωρίου Καρδίτσης, ἡ παντὸς ἑτέρου ἀληθοῦς δικαιοῦχου, τὸ ποσὸν τῶν δραχμῶν πενήκοντα τριῶν χιλιάδων πεντακοσίων ἑβδομήκοντα δύο (52.572), ἀντιστοιχοῦν εἰς τὴν καθορισθεῖσαν προσωρινὴν ἀποζημίωσιν τῶν ἄνωτέρω ἀπαλλοτριωθέντων καὶ τὸ 1/3 τῆς ἐπιδικασθείσης ὑπὸ τῆς ἄνω δικαστικῆς ἀποφάσεως δικαστικῆς δαπάνης,

ἐκδοθέντος πρὸς τοῦτο τοῦ ὑπ' ἀριθμ. 1270/17.8.1979 γραμματίου συστάσεως παρακαταθήκης τοῦ ἐν Μουζακίῳ Καρδίτσης Γραφείου τοῦ Ταμείου Παρακαταθηκῶν καὶ Δανείων ὕπερ κατετέθη παρὰ τῷ συμβολαιογράφῳ Μουζακίου Γεωργίῳ Ζιώγα, συνταγείσης τῆς ὑπ' ἀριθμ. 8178/1979 πράξεώς του, ἐπιδοθείσης νομίμως πρὸς τὸν ἄνωτέρω δικαιοῦχον τῆς ἀποζημιώσεως, ὡς προκύπτει ἐκ τῆς ὑπ' ἀριθμ. 8399/21.8.1979 ἐκθέσεως ἐπιδόσεως τοῦ δικαστικοῦ ἐπιμελητοῦ τῶν ἐν Καρδίτῃ Πρωτοδικῶν Νικολάου Τάτσιου.

Ἐν Καρδίτῃ τῇ 22 Αὐγούστου 1979

Ὁ Πρόεδρος  
Δ. ΠΑΠΑΡΟΥΝΑΣ

ΠΟΛΕΟΔΟΜΙΑ

ΑΠΟΦΑΣΕΙΣ

Ἀριθ. Π. 21662/1686

(7)

Περὶ τροποποιήσεως τοῦ ρυμοτομικοῦ σχεδίου Νικαίας (Πειραιῶς) διὰ τοῦ καθορισμοῦ χώρου δι' ἀνέγερσιν Σχολείου.

Ο ΥΠΟΥΡΓΟΣ ΔΗΜΟΣΙΩΝ ΕΡΓΩΝ

Ἐχοντες ὑπ' ὄψει :

1. Τὰς διατάξεις α) τοῦ ἀπὸ 17.7.1923 Ν. Δ/τος «περὶ σχεδίων πόλεων κ.λπ.» ὡς μεταγενεστέρως ἐτροποποιήθησαν καὶ συνεπληρώθησαν καὶ εἰδικώτερον τοῦ ἀρθροῦ 29 αὐτοῦ καὶ β) τῆς παρ. 2 τοῦ ἀρθροῦ 4 τοῦ νόμου 622/77 (περὶ εἰσπραξέως ὑπὸ τοῦ Δημοσίου Ταμείου τῶν διὰ τὴν ἐκδόσιν οἰκοδομικῶν ἀδειῶν καταβαλλομένων φόρων (ΦΕΚ 171/Α).

2. Τὴν ὑπ' ἀριθ. ΕΔ2α/04/20/Φ.Θ.2.1.1./79 ἀπόφασιν τοῦ Πρωθυπουργοῦ καὶ τοῦ Ὑπουργοῦ Δημοσίων Ἔργων «περὶ ἀντικαταστάσεως τῆς ὑπ' ἀριθ. ΕΔ2α/04/59/Φ.Θ.2.1.1./1978 ἀποφάσεως «περὶ μεταβιβάσεως ἀρμοδιοτήτων Ὑπουργοῦ Δημοσίων Ἔργων εἰς τὸν Ὑφυπουργὸν τοῦ αὐτοῦ Ὑπουργείου» (ΦΕΚ 106/Β).

3. Τὴν ὑπ' ἀριθ. 472/79 γνωμοδότησιν τοῦ Συμβουλίου Δημοσίων Ἔργων (Τμῆμα Οἰκισμοῦ), ἀποφασίζομεν :


Ἐγκρίνεται ἡ ἐπέκτασις τοῦ ρυμοτομικοῦ σχεδίου Νικαίας (Πειραιῶς) διὰ καθορισμοῦ τοῦ ὑπὸ στοιχεία Α-Β-Γ-Δ-Α χώρου τοῦ περικλειομένου ὑπὸ τῆς Λεωφόρου Ἀθηνῶν καὶ τῶν ὁδῶν Μαραθωνομάχων καὶ παρόδου Ἀκροπόλεως ὡς χώρου δι' ἀνέγερσιν Σχολείου, ὡς ἐμφαίνεται εἰς τὸ ὑπὸ τοῦ Γενικοῦ Διευθυντοῦ Οἰκισμοῦ τεθεωρημένον διὰ τῆς ὑπ' ἀριθ. Π. 21662/79 πράξεως αὐτοῦ σχετικὸν πρῶτότυπον διάγραμμα ὑπὸ κλίμακα 1 : 2000 τοῦ ὁποίου συνοπτικὸν ἀντίτυπον δημοσιεύεται μετὰ τῆς παρούσης.

Ἡ ἀπόφασις αὕτη νὰ δημοσιευθεῖ στὴν Ἐφημερίδα τῆς Κυβερνήσεως.

Ἀθῆναι, 19 Ἰουλίου 1979

Ο ΥΠΟΥΡΓΟΣ  
ΣΤΕΦΑΝΟΣ ΜΑΝΟΣ

ΔΗΜΟΣ ΚΕΡΑΤΣΙΝΙΟΥ - ΜΙΚΚΙΑΣ  
ΣΕΙΣ ΜΟΚΚΙΝΟΒΡΑΧΟΣ

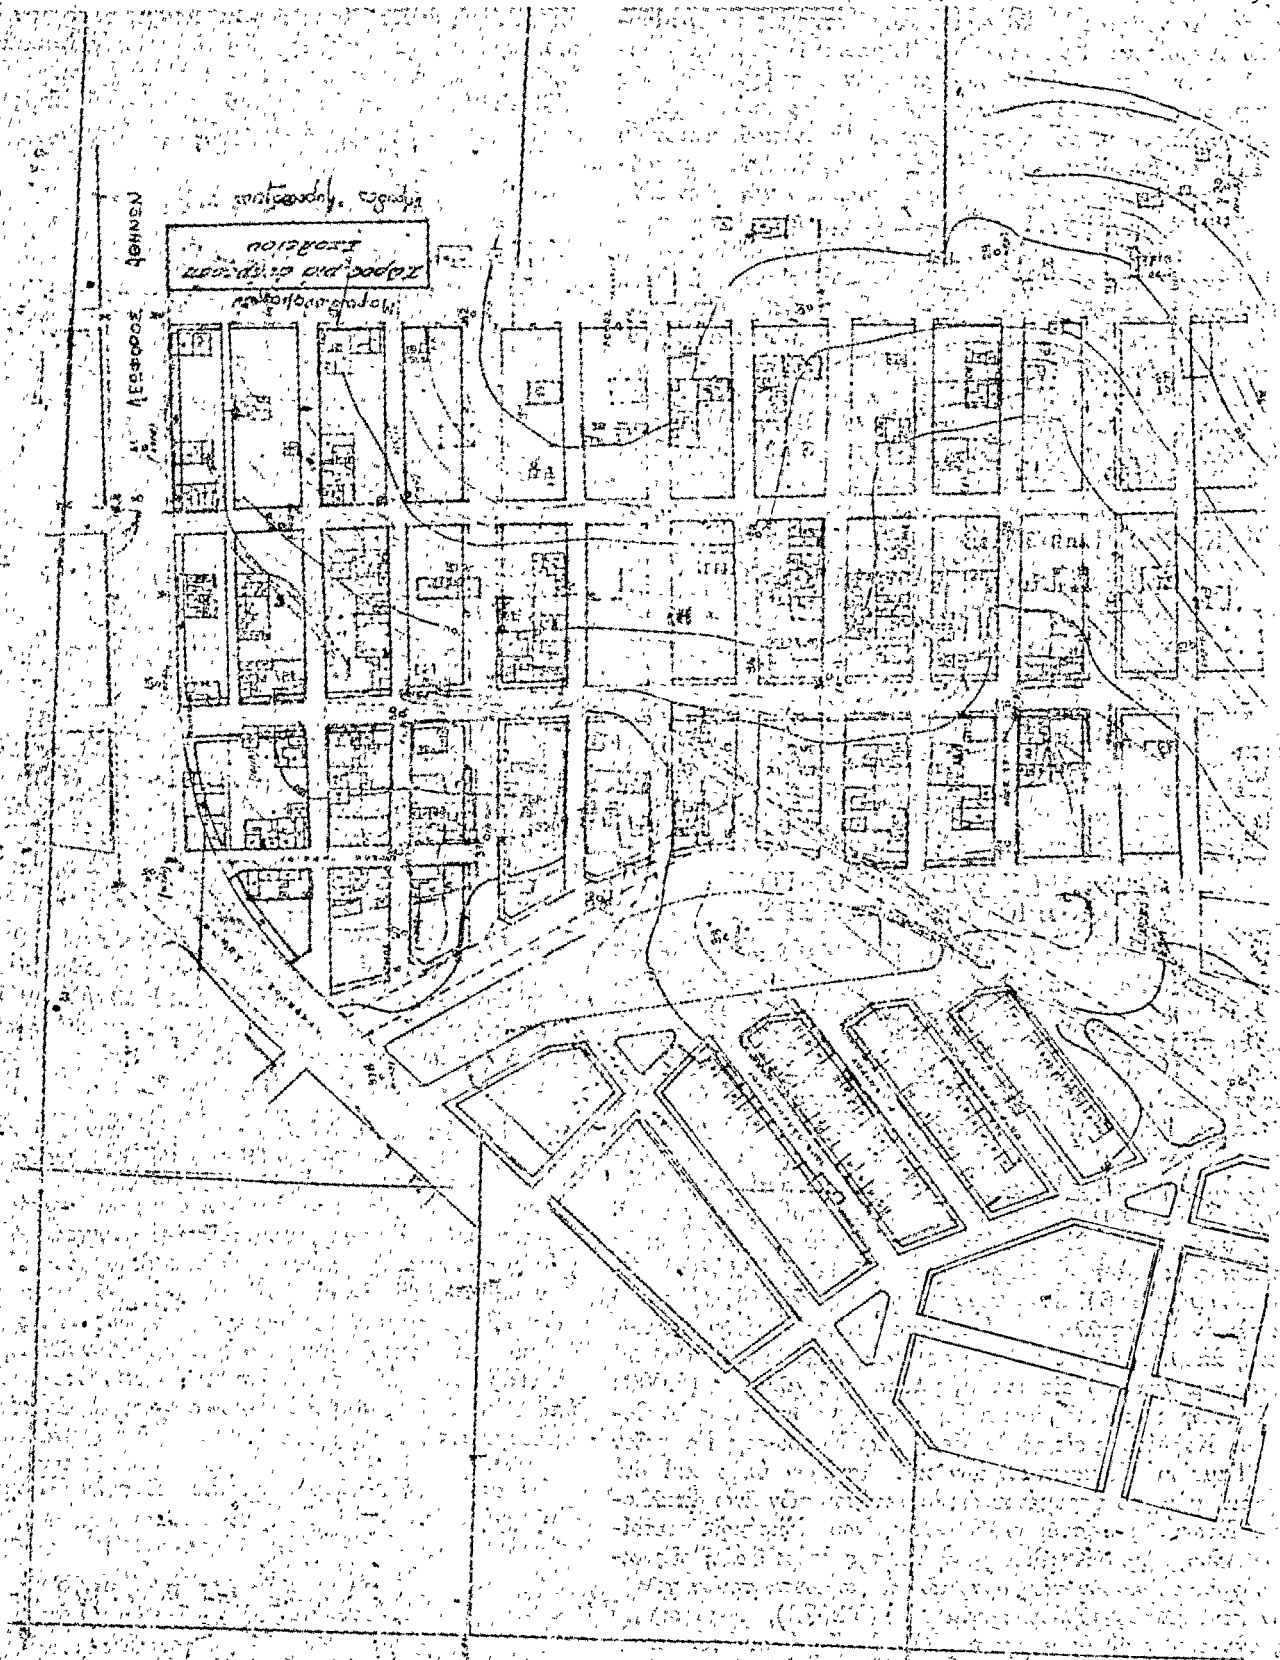



Αρ.Φ. Γ. 21665/1689

(8)

Περί τροποποίησης του ρυμοτομικού σχεδίου Κορυδαλλού (Αττικής) διά του καθορισμού χώρου δι' ανέγερσιν Σχολικών Κτιρίων:

### Ο ΥΠΟΥΡΓΟΣ ΔΗΜΟΣΙΩΝ ΕΡΓΩΝ

Έχοντες υπ' όψει :

1. Τās διατάξεις : α) Του από 17.7.1923 Ν. Δ/τος «περί σχεδίων πόλεων κ.λπ.», ως μεταγενεστέρως έτροποποιήθησαν και συνεπληρώθησαν και ειδικώτερον του άρθρου 29 αυτού και β) τής παρ. 2 του άρθρου 4 του Νόμου 622/1977 «περί εισπράξεως υπό του Δημοσίου Ταμείου τών διά την έκδοσιν οικοδομικών άδειών καταβαλλομένων φόρων κ.λπ.» (ΦΕΚ 171/Α).

2. Τήν υπ' αριθ. ΕΔ2α/04/20/Φ.Θ.2.1.1./31.1.1979 κοινήν απόφασιν του Πρωθυπουργού και του Υπουργού Δημοσίων Έργων «περί αντικατάστασεως τής υπ' αριθ. ΕΔ2α/04/59/Φ.Θ.2.1.1./1978 απόφασεως «περί μεταβιβάσεως αρμοδιοτήτων του Υπουργού Δημοσίων Έργων εις τον Υφυπουργόν του αυτού Υπουργείου» (ΦΕΚ 106Β).

3. Τά υπ' αριθ. Φ. 500/2582/17.2.1978, Φ. 52398/12196/

4.8.1978 και Φ. 52398/2390/8.2.1979 έγγραφα του Όργανισμού Σχολικών Κτιρίων.

4. Τās υπ' αριθ. 439/1978, 98/1979 και 445/1979 γνωμοδοτήσεις του Συμβουλίου Δημοσίων Έργων (Τμήμα Μελετών και Τμήμα Οθιισμού, άποφασίζομεν :

Έγκρίνεται ή τροποποίησης του ρυμοτομικού σχεδίου Κορυδαλλού (Αττικής) διά του άποχαρακτηρισμού του υπό στοιχεία Α,Β,Γ,Δ,Ε,Α, τμήματος του χώρου του έγκριθέντος δι' ανέγερσιν Ίδρύματος Κοινωνικής Προνοίας διά του από 30.10.1971 Β.Δ/τος «περί τροποποίησης του ρυμοτομικού σχεδίου Κορυδαλλού (Πειραιώς)» (ΦΕΚ 267/Δ/13.11.1971) και μετατροπής αυτού εις χώρον δι' ανέγερσιν Σχολικών Κτιρίων, ως έμφαίνεται εις τό υπό του Γενικού Διευθυντού Οθιισμού τεθεωρημένον διά τής υπ' αριθ. Γ. 21665/1979 πράξεως αυτού σχετικόν πρωτότυπον διάγραμμα υπό κλίμακα 1 : 2000, του όποιου συνοπτικόν αντίτυπον δημοσιεύεται μετά τής παρούσης.

Η παρούσα δημοσιευθήτω διά τής Έφημερίδος τής Κυβερνήσεως.

Έν Αθήναις τή 19 Ίουλίου 1979

Ο ΥΠΟΥΡΓΟΣ

**ΣΤΕΦΑΝΟΣ ΜΑΝΟΣ**



## ΑΝΑΚΟΙΝΩΣΕΙΣ

Αριθ. Δ1/13280

(9)

Περὶ ἀνακοινώσεως παρακαταθέσεως ἀποζημιώσεως ἀκινήτων πού ρυμοτομήθηκαν μετὰ τὸ ἐγκριμένον ρυμοτομικὸ σχέδιο Πρωτεύουσας γιὰ τὴ διάνοιξη τῆς Λεωφόρου Ἀθηνῶν ἀπὸ τὴν ὁδὸν Καρύστου μέχρι τὴν ὁδὸν Ὀδυσσεύς Π. Α236/69.

## Ο ΥΠΟΥΡΓΟΣ ΔΗΜΟΣΙΩΝ ΕΡΓΩΝ

Ἐχόντας ὑπόψη :

1. Τὶς διατάξεις τοῦ Ν. Δ/τος ἀπὸ 17.7.1923 «περὶ σχεδίων πόλεων, κωμῶν καὶ συνοικισμῶν τοῦ Κράτους καὶ οἰκόμενης αὐτῶν» (ΦΕΚ. 228/16.8.1923 τ. Α' ).

2. Τὶς διατάξεις τοῦ Ν. Δ/τος 797/1971 «περὶ Ἀναγκαστικῶν Ἀπαλλοτριώσεων» (ΦΕΚ. 1/1.1.1971 τ. Α' ).

3. Τὰ στοιχεῖα προδικασίας γιὰ τὴν ἐφαρμογὴ τοῦ ἰσχύοντος ρυμοτομικοῦ σχεδίου περιοχῆς τοῦ δήμου Χαϊδαρίου πρὸς διάνοιξη τῆς Λεωφόρου Ἀθηνῶν ἀπὸ τὴν ὁδὸν Καρύστου μέχρι τὴν ὁδὸν Ὀδυσσεύς Π. Α. 236/69 ἀνακοινώνουμε στὰ πρόσωπα πού ἔχουν ἢ ἀξιῶνουν ἐμπράγματα, δικαιώματα στὰ παράπαν ἀκίνητα, ὅτι ἡ ἀποζημίωση τῶν ρυμοτομουμένων οἰκο-

πεδικῶν ἐκτάσεων καὶ τῶν ἐπικειμένων τους ὅπως περιγράφονται στὰ σχετικὰ στοιχεῖα προδικασίας, καθορίσθηκε μετὰ τὴν ἀπόφαση τοῦ Πολυμελοῦς Πρωτοδικείου Ἀθηνῶν ἀριθ. 10953/28.6.77 καὶ ἔχει κατατεθεῖ στὸ Ταμεῖο Παρακαταθηκῶν καὶ Δανείων Ἀθηνῶν μετὰ τὴν ἐκδοση τοῦ γραμματίου παρακαταθήκης ἀριθ. 549012/18.7.79 συνολικοῦ ποσοῦ δραχμῶν 693.000 ὑπὲρ τῶν ἐξῆς ποσῶπων πού φέρονται ὡς ἰδιοκτῆτες τῶν ρυμοτομουμένων, γιὰ νὰ καταβληθεῖ μόνο στὰ πρόσωπα πού θὰ ἀναγνωρισθοῦν ὡς δικαιούχοι μετὰ ἀπόφαση τοῦ ἀρμόδιου δικαστηρίου σύμφωνα μετὰ τὶς προβλέψεις τῶν κειμένων διατάξεων :

1. Σοφία σύζ. Ἀνδρέου Γεωργαλά τὸ γένος Νικήτα Γαβαλά δραχμ. (693.000)

Ἡ ἀπόφαση αὐτὴ νὰ δημοσιευθεῖ στὴν Ἐφημερίδα τῆς Κυβερνήσεως.

Ἀθῆναι, 26 Ἰουλίου 1979

Με Ἐντολὴ Ὑπουργοῦ

Ὁ Διευθυντῆς

κ.ἀ.α.

ΕΜΜ. ΔΑΣΚΑΛΑΚΗΣ