

# ΕΦΗΜΕΡΙΣ ΤΗΣ ΚΥΒΕΡΝΗΣΕΩΣ

## ΤΗΣ ΕΛΛΗΝΙΚΗΣ ΔΗΜΟΚΡΑΤΙΑΣ

ΕΝ ΑΘΗΝΑΙΣ  
ΤΗ 16 ΦΕΒΡΟΥΑΡΙΟΥ 1980

ΤΕΥΧΟΣ ΤΕΤΑΡΤΟΝ

ΑΡΙΘΜΟΣ ΦΥΛΛΟΥ  
115

### ΠΕΡΙΕΧΟΜΕΝΑ

#### ΠΡΑΞΕΙΣ ΥΠΟΥΡΓΙΚΟΥ ΣΥΜΒΟΥΛΙΟΥ

- Περί δημιουργίας ζώνης παραλίας εις την περιοχήν Παλαιοκάστρου 'Ηρακλείου Κρήτης, πρὸ ιδιοκτησίας Ν. Μαρκάκη—Γ. Δρακάκη. . . . . 1
- Περί δημιουργίας ζώνης παραλίας εις θέσιν «ΚΟΚΚΙΝΗ ΧΑΝΙ» 'Ηρακλείου, πρὸ ιδιοκτησίας Έμμ. Παντερῆ. 2

#### ΑΠΑΛΛΟΤΡΙΩΣΕΙΣ

##### ΑΠΟΦΑΣΕΙΣ

- Περί αναγκαστικῆς ἀπαλλοτριώσεως ἐκτάσεως στῆν περιοχή Πατρῶν Ν. 'Αχαΐας, γιὰ ἀρχαιολογικοὺς σκοποὺς. 3
- Περί καθορισμοῦ ὁρίων αἰγιαλοῦ καὶ παραλίας πρὸ τῆς ἰδιοκτησίας Γεωργίου Κοσμᾶ στῆ θέσις «ΠΟΥΝΤΑ» Κοινότητος Επιτροπηάδου Νομοῦ Ἀρκαδίας. . . . . 4
- Περί ἐπικυρώσεως ἐκθέσεως καθορισμοῦ ὁριογραμμῶν αἰγιαλοῦ καὶ παραλίας στῆ περιοχή οἰκισμοῦ Ἁγίου Νικολάου παραλίας Διστόμου Ν. Βοιωτίας. . . . . 5
- Περί ἐπικυρώσεως ἐκθέσεως καὶ διαγράμματος καθορισμοῦ ὁριογραμμῆς αἰγιαλοῦ καὶ παραλίας στῆ θέσις «ΒΑΘΥ» Μαργαρώνας Πρεβέζης. . . . . 6

#### ΠΡΑΞΕΙΣ ΥΠΟΥΡΓΙΚΟΥ ΣΥΜΒΟΥΛΙΟΥ

(1)

Πρᾶξις ὑπ' ἀριθ. 2027, τῆς 27ης Δεκεμβρίου 1979

Περί δημιουργίας ζώνης παραλίας εις την περιοχήν Παλαιοκάστρου 'Ηρακλείου Κρήτης, πρὸ ιδιοκτησίας Ν. Μαρκάκη—Γ. Δρακάκη.

#### Η ΤΡΙΜΕΛΗΣ ΕΞ ΥΠΟΥΡΓΩΝ ΕΠΙΤΡΟΠΗ

Λαβούσα ὑπ' ὄψιν :

1. Τὴν ὑπ' ἀριθ. 135/29.7.1974 πρᾶξιν τοῦ Ὑπουργικοῦ Συμβουλίου «περὶ συστάσεως Τριμελοῦς ἐξ Ὑπουργῶν Ἐπιτροπῆς».
2. Τὴν ὑπ' ἀριθμ. 900/17.5.1975 ἐγκύκλιον «περὶ λειτουργίας καὶ ἀρμοδιοτήτων τῆς Τριμελοῦς ἐξ Ὑπουργῶν Ἐπιτροπῆς».
3. Τὰς διατάξεις τοῦ ἀρθροῦ 6 τοῦ Α.Ν. 2344/1940 «περὶ αἰγιαλοῦ καὶ παραλίας».
4. Τὴν ὑπ' ἀριθ. Η. 627/920/8.12.1979 πρότασιν τοῦ Ὑπουργείου Οἰκονομικῶν, περὶ δημιουργίας ζώνης παραλίας εις τὴν περιοχήν Παλαιοκάστρου 'Ηρακλείου—Κρήτης, πρὸ ιδιοκτησίας Ν. Μαρκάκη—Γ. Δρακάκη.

5. Τὴν ἀπὸ 7.4.1978 ἐκθεσιν τῆς προβλεπομένης ὑπὸ τοῦ ἀρθροῦ 5 τοῦ Α.Ν. 263/1968 Ἐπιτροπῆς «περὶ καθορισμοῦ τῶν ὁρίων αἰγιαλοῦ καὶ παραλίας εις τὴν ἀνωτέρω περιοχήν, ὡς ταῦτα εἰκονίζονται ἐπὶ τοῦ συνοδευόντος τὴν ἐκθεσιν ταύτην, ἀπὸ 10.6.1977, διαγράμματος, ὑπὸ κλίμακα 1 : 500, τοῦ Μηχανικοῦ Δημητρ. Μ. Μαυρογιάννη, θεωρηθέντος τὴν 20.6.1977 ὑπὸ τῆς Διευθύνσεως Τεχνικῶν Ὑπηρεσιῶν τῆς Νομαρχίας 'Ηρακλείου.

6. Τὴν διατυπωθεῖσαν, διὰ τοῦ ὑπ' ἀριθμ. Φ.187.2/476/78/27.7.1978 ἐγγράφου, συμφωνὸν γνώμην τοῦ Γενικοῦ Ἐπιτελείου Ναυτικοῦ καὶ

7. Τὴν ὑπ' ἀριθμ. 10828/3.5.1979 ἀπόφασιν τοῦ Νομάρχου 'Ηρακλείου Κρήτης, διὰ τῆς ὁποίας ἐπεκυρώθησαν ἡ προαναφερθεῖσα ἐκθεσις τῆς Ἐπιτροπῆς καὶ τὸ συνοδεῦον ταύτην διάγραμμα, ἀποφασίζει :

Τὴν δημιουργίαν ζώνης παραλίας, εις τὴν περιοχήν Παλαιοκάστρου 'Ηρακλείου Κρήτης, πρὸ ιδιοκτησίας Ν. Μαρκάκη—Γ. Δρακάκη, ὡς καθωρίσθη αὐτὴ ὑπὸ τῆς κατὰ τὸ ἀρθρον 5 τοῦ Α.Ν. 263/1968 ἀρμοδίας Ἐπιτροπῆς καὶ ἀπεικονίζεται εις τὸ πρόμνημονεύμενον διάγραμμα, τὸ συνοδεῦον τὴν ἀπὸ 7.4.1978 ἐκθεσιν ταύτης:

Ἡ παρούσα δημοσιευθῆτω διὰ τῆς Ἐφημερίδος τῆς Κυβερνήσεως.

Ὁ Πρόεδρος

Τὰ μέλη

Γ. ΣΤΑΜΑΤΗΣ

Δ. ΝΙΑΝΙΑΣ

ΑΛ. ΠΑΠΑΔΟΓΓΟΝΑΣ

Ἀκριβὲς ἀντίγραφον

Ὁ Γραμματεὺς

τοῦ Ὑπουργικοῦ Συμβουλίου

ΣΤΑΥΡΟΣ Κ. ΜΠΑΛΤΑΣ

Γενικὸς Διευθυντῆς

(2)

Πρᾶξις ὑπ' ἀριθ. 2028, τῆς 27ης Δεκεμβρίου 1979

Περί δημιουργίας ζώνης παραλίας εις θέσιν «ΚΟΚΚΙΝΗ ΧΑΝΙ» 'Ηρακλείου, πρὸ ιδιοκτησίας Έμμ. Παντερῆ.

#### Η ΤΡΙΜΕΛΗΣ ΕΞ ΥΠΟΥΡΓΩΝ ΕΠΙΤΡΟΠΗ

Λαβούσα ὑπ' ὄψιν :

1. Τὴν ὑπ' ἀριθ. 135/29.7.1974 πρᾶξιν τοῦ Ὑπουργικοῦ Συμβουλίου «περὶ συστάσεως Τριμελοῦς ἐξ Ὑπουργῶν Ἐπιτροπῆς».
2. Τὴν ὑπ' ἀριθμ. 900/17.5.1975 ἐγκύκλιον «περὶ λειτουργίας καὶ ἀρμοδιοτήτων τῆς Τριμελοῦς ἐξ Ὑπουργῶν Ἐπιτροπῆς».
3. Τὰς διατάξεις τοῦ ἀρθροῦ 6 τοῦ Α.Ν. 2344/1940 «περὶ αἰγιαλοῦ καὶ παραλίας».
4. Τὴν ὑπ' ἀριθ. Η. 628/922/7.12.1979 πρότασιν τοῦ Ὑπουργείου Οἰκονομικῶν, περὶ δημιουργίας ζώνης παρα-

λίας εις θέσιν «ΚΟΚΚΙΝΗ ΧΑΝΙ» 'Ηρακλείου, πρὸ ιδιοκτησίας 'Εμμ. Παντερῆ.

5. Τὴν ἀπὸ 4.7.1978 ἔκθεσιν τῆς προβλεπομένης ὑπὸ τοῦ ἄρθρου 5 τοῦ Α.Ν. 263/1968 'Επιτροπῆς, περὶ καθορισμοῦ τῶν ὁρίων αἰγιαλοῦ καὶ παραλίας εἰς τὴν ἀνωτέρω περιοχὴν, ὡς ταῦτα εἰκονίζονται ἐπὶ τοῦ συνοδεύοντος τὴν ἔκθεσιν ταύτην, ἀπὸ 24.9.1976 διαγράμματος, ὑπὸ κλίμακα 1 : 500 τοῦ μηχανικοῦ 'Εμμανουήλ Κ. Δημοπούλου, θεωρηθέντος τὴν 7.10.1976 ὑπὸ τῆς Διευθύνσεως Τεχνικῶν Ὑπηρεσιῶν τῆς Νομαρχίας 'Ηρακλείου.

6. Τὴν διατυπωθεῖσαν, διὰ τοῦ ὑπ' ἀριθμ. Φ.187.2/739/78/4.12.1978 ἐγγράφου, σύμφωνα γνῶμην τοῦ Γενικοῦ 'Επιτελείου Ναυτικοῦ καὶ

7. Τὴν ὑπ' ἀριθμ. 10815/3.5.1979 ἀπόφασιν τοῦ Νομάρχου 'Ηρακλείου, διὰ τῆς ὁποίας ἐπεκυρώθησαν ἡ προαναφερθεῖσα ἔκθεσις τῆς 'Επιτροπῆς καὶ τὸ συνοδεῦον ταύτην διάγραμμα, ἀποφασίζεῖ :

Τὴν δημιουργίαν ζώνης παραλίας εἰς θέσιν «ΚΟΚΚΙΝΗ ΧΑΝΙ» 'Ηρακλείου, πρὸ ιδιοκτησίας 'Εμμαν. Παντερῆ, ὡς καθωρίσθη αὕτη ὑπὸ τῆς κατὰ τὸ ἄρθρον 5 τοῦ Α.Ν. 263/1968 ἀρμοδίας 'Επιτροπῆς καὶ ἀπεικονίζεται εἰς τὸ προμνημονευόμενον διάγραμμα, τὸ συνοδεῦον τὴν ἀπὸ 4.7.1978 ἔκθεσιν ταύτης.

'Η παροῦσα δημοσιευθῆτω διὰ τῆς 'Εφημερίδος τῆς Κυβερνήσεως.

'Ο Πρόεδρος  
Δ. ΝΙΑΝΙΑΣ

Τὰ μέλη  
Γ. ΣΤΑΜΑΤΗΣ  
ΑΛ. ΠΑΠΑΔΟΠΟΥΛΟΣ

'Ακριβὲς ἀντάγραφο  
'Ο Γραμματεὺς  
τοῦ Ὑπουργικοῦ Συμβουλίου  
ΣΤΑΥΡΟΣ Κ. ΜΠΑΛΤΑΣ  
Γενικὸς Διευθυντὴς

## ΑΠΑΛΛΟΤΡΙΩΣΕΙΣ

Αριθ. Π. 8860/5683

Περὶ ἀναγκαστικῆς ἀπαλλοτριώσεως ἐκτάσεως στὴν περιοχὴ Πατρῶν Ν. 'Αχαΐας, γιὰ ἀρχαιολογικοὺς σκοποὺς.

ΟΙ ΥΠΟΥΡΓΟΙ  
ΟΙΚΟΝΟΜΙΚΩΝ, ΠΟΛΙΤΙΣΜΟΥ ΚΑΙ ΕΠΙΣΤΗΜΩΝ

'Εχοντας ὑπόψη :

1. Τὶς διατάξεις τοῦ Ν.Δ/τος 797/1971 «περὶ ἀναγκαστικῶν ἀπαλλοτριώσεων», σὲ συνδυασμὸ μὲ τὶς διατάξεις τοῦ Β.Δ/τος ἀριθ. 139/1971 «περὶ τῆς ἀρμοδιότητος τῶν νομαρχῶν πρὸς κήρυξιν ἀναγκαστικῶν τινῶν ἀπαλλοτριώσεων».

2. Τὶς διατάξεις τοῦ ἄρθρου 1 τοῦ Νόμου Β.Ρ.Ε.Ζ/1893 «περὶ ἀναγκαστικῆς ἀπαλλοτριώσεως ἀκινήτων πρὸς συντήρησιν ἢ ἀνεύρεσιν ἀρχαιοτήτων».

3. Τὸ ἀπὸ 16.4.79 ἀπόσπασμα πρακτικοῦ ἀπὸ τῆ συνεδρίαση τοῦ 'Αρχαιολογικοῦ συμβουλίου τοῦ Κράτους ἀριθ. 8/3.4.79, ἀποφασίζουσε :

Κηρύσσουμε τὴν ἀναγκαστικὴ ἀπαλλοτριώση, λόγῳ δημοσίας ὠφέλειας, καὶ εἰδικότερα γιὰ τὴν πλήρη ἀποκάλυψη, διατήρησιν, συντήρησιν καὶ προβολὴ τοῦ μεγάλου οἰκοδομήματος τῶν Ρωμαϊκῶν χρόνων, ἐκτάσεως συνολικοῦ ἐμβαδοῦ 380,20 μ<sup>2</sup>, πού βρίσκεται σ' ἡν ὁδὸ Γερμανοῦ 36-40 στὴν Πάτρα καὶ φαίνεται μὲ τὰ στοιχεῖα ΑΒΓΔΕΖΗΘΙ ΚΛΜΑ, στὸ ἀπὸ 5.9.79 ἀριθ. σχεδ. 1 α/α 1216 καὶ ὑπὸ κλίμακα 1 : 100 κτηματολογικὸ διάγραμμα τοῦ ἐμπειροτέχνη τοπογράφου Θ. Καλαμπάκου καὶ στὸν ἐπ' αὐτοῦ κτηματολογικὸ πίνακα θεωρημένα ἀπὸ τὸν Δ/ντὴ 'Αποτυπώσεων καὶ Συντηρήσεως κτιρίων τοῦ Τ.Α.Π.Α. Μ. Γιαννουλάκη στὶς 7.9.79.

Στὴν ἔκταση πού ἀπαλλοτριώνεται προβάλλουν δικαίω-

ματα κυριότητος οἱ : 1) Γ. Χρυσανθακόπουλος καὶ 2) Κ. Σωτηρόπουλος.

'Η ἀπαλλοτριώση κηρύσσεται ὑπὲρ τοῦ Δημοσίου καὶ μὲ δαπάνη τοῦ Ταμείου 'Αρχαιολογικῶν Πόρων καὶ 'Απαλλοτριώσεων.

'Η ἀπόφασιν αὕτη νὰ δημοσιευθεῖ στὴν 'Εφημερίδα τῆς Κυβερνήσεως.

'Αθῆναι, 18 Δεκεμβρίου 1979

ΟΙ ΥΠΟΥΡΓΟΙ

ΥΠΟΥΡΓΟΣ ΟΙΚΟΝΟΜΙΚΩΝ ΠΟΛΙΤΙΣΜΟΥ ΚΑΙ ΕΠΙΣΤΗΜΩΝ  
ΠΑΝΑΓΙΩΤΗΣ ΜΠΟΚΟΒΟΣ ΔΗΜΗΤΡΙΟΣ ΝΙΑΝΙΑΣ

Αριθ. Ε.Φ. 302

(4)

Περὶ καθορισμοῦ ὁρίων αἰγιαλοῦ καὶ παραλίας πρὸ τῆς ιδιοκτησίας Γεωργίου Κοσμᾶ στὴ θέσιν «ΠΟΥΝΤΑ» Κοινότητος Ξηροπηγάδου Νομοῦ 'Αρκαδίας.

## Ο ΝΟΜΑΡΧΗΣ ΑΡΚΑΔΙΑΣ

'Εχοντας ὑπόψη :

1. Τὶς διατάξεις τοῦ Α.Ν. 3344/1940.  
2. Τὴν Χ.267/6982/7.9.1968 Δ/γὴ τοῦ Ὑπουργείου Οἰκονομικῶν.

3. Τὴν Δ. 8565/6333/68 Δ/γὴ τοῦ Ὑπουργείου Οἰκονομικῶν μὲ τὴν ὁποία ἐκονοποιήθη ἡ 66/1968 ἐγκύκλιος τοῦ ἴδιου Ὑπουργείου.

4. Τὶς διατάξεις τοῦ Α.Ν. 263/1968 «περὶ προστασίας Δημοσίων Κτημάτων».

5. Τὴν ἀπὸ 30.10.1979 ἔκθεσιν καθορισμοῦ ὁρίων τοῦ αἰγιαλοῦ πλησίον τῆς ἀνωτέρω ιδιοκτησίας, τῆς κατὰ τὸ ἄρθρο 5 τοῦ Νόμου 263/1968.

6. Τὸ ἀπὸ 25.9.1979 τοπογραφικὸ διάγραμμα τῆς περιοχῆς, νομίμως θεωρημένον ὑπὸ τῆς Δ/σεως Τεχνικῶν Ὑπηρεσιῶν Νομοῦ 'Αρκαδίας.

7. Τὸ Φ.187.2/814/1979 ἐγγράφου τοῦ 'Αρχηγείου Ναυτικοῦ πού ἐγκρίνονται τὰ ὅρια τοῦ αἰγιαλοῦ ὅπως αὐτὰ καθωρίσθησαν ὑπὸ τῆς ἄνω ἐπιτροπῆς, ἀποφασίζουμε :

'Επικυρώνουμε τὴν ἀπὸ 30.10.1979 ἔκθεσιν τῆς ἐπιτροπῆς καθορισμοῦ τῶν ὁρίων αἰγιαλοῦ καὶ παραλίας μετὰ τοῦ σχετικοῦ τοπογραφικοῦ διαγράμματος ἐπὶ τοῦ ἀκινήτου στὴ θέσιν «ΠΟΥΝΤΑ» περιφερείας τῆς Κοινότητος Ξηροπηγάδου Νομοῦ 'Αρκαδίας καὶ ἀναθέτομε τὶς περαιτέρω ἐνέργειες ἐπὶ τοῦ θέματος αὐτοῦ στὸν Οἶκον. 'Εφορο Παραλίου 'Αστρους.

'Η ἀπόφασιν αὕτη νὰ δημοσιευθεῖ στὴν 'Εφημερίδα τῆς Κυβερνήσεως.

Τρίπολη, 18 Ἰανουαρίου 1980

'Ο Νομάρχης  
Β. ΑΝΑΣΤΑΣΙΑΔΗΣ

## ΕΚΘΕΣΗ

'Επιτροπῆς καθορισμοῦ ὁρίων αἰγιαλοῦ παραλίας στὴ θέσιν «ΞΗΡΟΠΗΓΑΔΟ» Κυνοῦρίας Νομοῦ 'Αρκαδίας, μπερὸ στὴν ιδιοκτησία τοῦ Γεωργίου Κοσμᾶ.

Παράλιον 'Αστρους σήμερον τὴν 30.10.1979, ἡ 'Επιτροπὴ καθορισμοῦ ὁρίων αἰγιαλοῦ καὶ παραλίας ἄρθρου 74 τοῦ Π.Δ. 636/1977 «περὶ τροποποιήσεως καὶ συμπληρώσεως τῶν διατάξεων περὶ δημοσίων κτημάτων», ἀποτελουμένη ἀπὸ τοὺς :

1. Δημ. Ραμαντάνη, Οἶκον. 'Εφορο Παρ. 'Αστρους σὺν πρόεδρο.

2. Πολ. Παπαϊωάννου, ἀναπληρωτὴ τοῦ Δ/ντοῦ Τεχνικῶν Ὑπηρεσιῶν Νομοῦ 'Αρκαδίας.

3. Νικόλαον Ξενάκη, Λιμενάρχην Ναυπλίου σὺν μέλη, συνήλθε στὸ κατάστημα τῆς Οἶκον. 'Εφορίας Παραλίου

"Αστρους, ύστερα από τὸ ἐγγράφο τοῦ προέδρου αὐτῆς, Οἴκον. Ἐφορίας Παρ. "Αστρους, ἀριθ. 2366/24.10.79 καὶ μετέβηκε τὴν ἴδια ἡμέρα καὶ διενήργησε αὐτοψία στὴν θέση Ἐηροπήγαδο Κυνουρίας Νομοῦ Ἄρκαδίας, μπροστὰ στὴν ἰδιοκτησία Γεωργίου Κοσμᾶ γιὰ τὸν καθορισμὸ τῶν ὁριογραμμῶν αἰγιαλοῦ καὶ παραλίας, ἔχοντας ὑπόψη :

1. Τὸ ἀπὸ 25.9.79 τοπογραφικὸ διάγραμμα μὲ κλίμακα 1 : 500 τοῦ Πολιτικοῦ Μηχανικοῦ Νικολάου Τσαγκαρέλη, ποὺ ἐξελέγχθηκε γιὰ τὴν ἀκρίβεια τῆς ἀποτυπώσεως καὶ θεωρήθηκε ἀπὸ τὴν Δ/ση Τεχνικῶν Ὑπηρεσιῶν Νομοῦ Ἄρκαδίας πάνω στὸ ὁποῖο φαίνεται ἡ περιοχὴ τῆς παραλίας στὴν θέση «Ἐηροπήγαδο Κυνουρίας» μπροστὰ στὴν ἰδιοκτησία Γεωργίου Κοσμᾶ καὶ εἶναι ἀποτυπωμένη εὐρύτερη περιοχὴ τῆς θέσεως αὐτῆς μὲ κλίμ. 1 : 50.000.

2. Τὶς διατάξεις τοῦ Α.Ν. 1540/1938, ὅπως τροποποιήθηκαν ἀπὸ τὸν Α.Ν. 2344/40 καὶ τὸν Α.Ν. 263/22.1.68 κατὰ τὶς ὁποῖες ὁ καθορισμὸς τῶν ὁριογραμμῶν αἰγιαλοῦ καὶ παραλίας ἐκτελεῖται σὲ τοπογραφικὸ καὶ ὕψομετρικὸ διάγραμμα, χαρασσόμενη ἐπάνω σ' αὐτὸ ἐρυθρὰ γραμμὴ γιὰ τὴν ὁριογραμμὴ τοῦ αἰγιαλοῦ καὶ κίτρινη γιὰ τὴν ὁριογραμμὴ τῆς παραλίας καὶ σὲ περίπτωσιν ποὺ ἀπὸ προσχώσεις ἢ ἄλλη αἰτία εἶναι φανερό ὅτι κατὰ τὸν χρόνον ποὺ ἐκτελεῖται ὁ καθορισμὸς, ὁ αἰγιαλὸς εἶναι διάφορος ἐκείνου ποὺ ἦτανε στὸ παρελθόν κ.λ.π. δύναται νὰ καθορισθεῖ ἢ παλαιὰ θέση τοῦ αἰγιαλοῦ ἢ ὕψισταμένη μέχρι τὸ 1884 ἂν ὑπάρχουν κατοχῆς ιδιωτῶν ἢ καὶ πρότερον ἂν δὲν ὑπάρχουν.

3. Τὶς διατάξεις τοῦ ἀρθροῦ 74 τοῦ Π.Δ. 636/77 ἐπὶ τοῦ Α.Ν. 263/68.

4. Τὴν Δ/γὴ τοῦ Ὑπουργείου Δημοσίων Ἔργων ἀριθ. Γ. 24295/ἐγκ.48/21.8.1978 γιὰ τὸ εὖρος τῆς παραλίας.

5. Τὰ στοιχεῖα ποὺ προκύπτει ἀπὸ τὴν αὐτοψία ποὺ διενεργήθηκε στὴν ἀνωτέρω θέση.

6. Ὅτι ὅπως προκύπτει ἀπὸ τὰ στοιχεῖα τῆς Οἴκον. Ἐφορίας Παραλίου "Αστρους ὁ καθορισμὸς τῶν ὁρίων αἰγιαλοῦ καὶ παραλίας στὴν θέση αὐτὴ ἐκτελεῖται γιὰ πρώτη φορὰ.

7. Τὸ ἐγγράφο τοῦ Γενικοῦ Ἐπιτελείου Ναυτικοῦ ἀριθ. Φ.187.2/578/22.8.1979, ἀποφασίζουμε :

Καθορίζουμε στὸ ἀπὸ 30.10.79 συνημμένο τοπογραφικὸ διάγραμμα μὲ κλίμακα 1 : 500 τοῦ Πολ. Μηχ. Νικολάου Τσαγκαρέλη τὴν ὁριογραμμὴ τοῦ αἰγιαλοῦ καὶ παραλίας στὴν θέση Ἐηροπήγαδο Κυνουρίας Νομοῦ Ἄρκαδίας, μπροστὰ στὴν ἰδιοκτησία Γεωργίου Κοσμᾶ, ὡς ἐξῆς :

1. Μὲ συνεχῆ πολυγωνικὴ ἐρυθρὴ γραμμὴ τὴν ὁριογραμμὴ τοῦ αἰγιαλοῦ ἀπὸ δέκα πέντε (15) κορυφές, δηλαδὴ 1-15, ποὺ ἔχουν ἐξαρτηθεῖ ἀπὸ σταθερὰ σημεῖα, ὡς ἀκολούθως :

Ἡ κορυφὴ	ἀπὸ σημεῖο	ἀπόσταση
1	Σ4	43.63 μ.
» 1	» Π2	» 34.66 μ.
» 2	» Σ4	» 19.44 μ.
» 2	» Π2	» 57.59 μ.
» 3	» Α	» 7.56 μ.
» 3	» Σ4	» 26.83 μ.
» 4	» Σ2	» 56.01 μ.
» 4	» Α	» 46.49 μ.
» 5	» Σ2	» 31.22 μ.
» 5	» Α	» 71.18 μ.

Ἡ κορυφὴ	ἀπὸ σημεῖο	ἀπόσταση
6	Σ2	25.77 μ.
» 6	» Α	» 75.31 μ.
» 7	» Σ1	» 114.97 μ.
» 7	» Σ2	» 19.46 μ.
» 7	» Α	» 81.69 μ.
» 8	» Σ1	» 107.37 μ.
» 8	» Σ2	» 16.30 μ.
» 8	» Α	» 89.68 μ.
» 9	» Σ1	» 88.47 μ.
» 9	» Σ2	» 7.68 μ.
» 10	» Σ2	» 17.08 μ.
» 10	» Σ1	» 83.23 μ.
» 11	» Σ2	» 23.57 μ.
» 11	» Σ1	» 74.38 μ.
» 12	» Σ2	» 33.57 μ.
» 12	» Σ1	» 72.49 μ.
» 13	Ἐπὶ τῆς στάσεως Σ1.	
» 14	ἀπὸ σημεῖο Σ1	ἀπόσταση 18.75 μ.
» 14	» Π1	» 77.14 μ.
» 15	» Σ1	» 54.24 μ.
» 15	» Π1	» 40.38 μ.

2. Μὲ συνεχῆ πολυγωνικὴ κίτρινη γραμμὴ τὴν ὁριογραμμὴ τῆς παραλίας ἀπὸ δέκα (10) κορυφές, δηλαδὴ 1'-10', ποὺ ἔχουν ἐξαρτηθεῖ ἀπὸ σταθερὰ σημεῖα ὡς ἀκολούθως :

Ἡ κορυφὴ	ἀπὸ σημεῖο	ἀπόσταση
1	Σ4	38.35 μ.
» 1	» Π2	» 58.32 μ.
» 2	» Σ4	» 25.93 μ.
» 2	» Α	» 18.14 μ.
» 2	» Σ2	» 115.94 μ.
» 3	» Σ2	» 83.11 μ.
» 3	» Σ4	» 58.90 μ.
» 3	» Α	» 26.27 μ.
» 4	» Σ2	» 62.17 μ.
» 4	» Σ4	» 83.09 μ.
» 4	» Α	» 49.35 μ.
» 5	» Σ2	» 39.76 μ.
» 5	» Α	» 72.34 μ.
» 6	» Σ2	» 25.51 μ.
» 6	» Α	» 91.47 μ.
» 7	» Σ1	» 91.66 μ.
» 7	» Σ2	» 19.18 μ.
» 8	» Σ1	» 80.66 μ.
» 8	» Σ2	» 41.99 μ.
» 9	» Σ1	» 17.14 μ.
» 9	» Σ2	» 110.56 μ.
» 9	» Π1	» 96.40 μ.
» 10	» Σ1	» 57.73 μ.
» 10	» Σ2	» 147.75 μ.
» 10	» Π1	» 41.70 μ.

Ἡ Ἐπιτροπὴ

Ὁ Πρόεδρος

Τὰ Μέλη

ΔΗΜΟΣΘ.Γ.ΡΑΜΑΝΤΑΝΗΣ Π. ΠΑΠΑ-ΙΩΑΝΝΟΥ  
Ἐφοριακὸς Εἰσηγητὴς Πολιτ. Μηχ/κὸς  
ΝΙΚ. Ι. ΞΕΝΑΚΗΣ  
Ἀνθ/ρχος Α.Σ.



Άρ.Φ. 12379

(5)

ΕΚΘΕΣΗ

Περὶ ἐπικυρώσεως ἐκθέσεως καθορισμοῦ ὄριογραμμῶν αἰγιαλοῦ καὶ παραλίας στὴ περιοχὴ οἰκισμοῦ Ἁγίου Νικολάου Παραλίας Διστόμου Ν. Βοιωτίας.

## Ο ΝΟΜΑΡΧΗΣ ΒΟΙΩΤΙΑΣ

Ἐχοντας ὑπόψη :

1. Τὶς διατάξεις τοῦ Ν. 3200/1955 «περὶ διοικητικῆς ἀποκεντρώσεως», ὅπως ἔχει συμπληρωθεῖ μεταγενέστερα.
2. Τὶς διατάξεις τοῦ ἀπὸ 11/12.11.1929 Δ/τος «περὶ Διοικήσεως καὶ διαχειρίσεως Δημοσίων Κτημάτων».
3. Τὶς διατάξεις τοῦ ἄρθρου 74 τοῦ Π.Δ. 636/1977 «περὶ διαρθρώσεως τοῦ Ὑπουργείου Οἰκονομικῶν καὶ τῶν Ὑπηρεσιῶν αὐτοῦ».
4. Τὶς διατάξεις τῶν ἄρθρου 1 καὶ 3 τοῦ Α.Ν. 2344/1940 «περὶ αἰγιαλοῦ καὶ παραλίας καὶ τοῦ Α.Ν. 263/1968».
5. Τὴν ἀπὸ 19.4.1979 αἴτηση τῆς Α.Ε. Ἀλουμίσιον τῆς Ἑλλάδος, πού ἔχει ὑποβληθεῖ στὴν Ὑπηρεσία μας, ὡς ἐνδιαφερόμενη γιὰ τὴν χάραξη τῶν ὁρίων αἰγιαλοῦ καὶ παραλίας στὴ θέση Ἁγιος Νικόλαος Παραλίας Διστόμου Ν. Βοιωτίας.
6. Τὴν ἀπὸ 29.5.1979 ἐκθεση τῆς Ἐπιτροπῆς τοῦ ἄρθρου 74 τοῦ Π.Δ. 636/1977, ἡ ὁποία προβαίνει στὸν καθορισμὸ τῶν ὄριογραμμῶν αἰγιαλοῦ καὶ παραλίας, βάσει τῶν διατάξεων τοῦ Α.Ν. 2344/1940 καὶ τοῦ Α.Ν. 263/1968, μαζὶ μὲ τὸ τοπογραφικὸ καὶ τὸ ὑψομετρικὸ διάγραμμα πού τὴ συνοδεύει, καὶ πού ἔχει θεωρηθεῖ τὴν 5.11.1979 ἀπὸ τὸν Δ/ντὴ Τεχν. Ὑπηρεσιῶν Ν. Βοιωτίας Ἰωάν. Παπακυριακόπουλο.
7. Τὴ σύμφωνη γνώμη τοῦ Γενικοῦ Ἐπιτελείου Ναυτικοῦ, ὅπως διατυπώθηκε στὸ ἀρ. Φ. 187.2/815/79/8.12.79 ἐγγραφὸ του. ἐπικυρώνουμε :

Τὴν ἀπὸ 29.5.1979 ἐκθεση τῆς Ἐπιτροπῆς τοῦ ἄρθρου 74 τοῦ Π.Δ/τος 636/1979, μὲ τὴν ὁποία καθορίζονται οἱ ὄριογραμμὲς αἰγιαλοῦ καὶ παραλίας σὲ τμῆμα παραλίας στὴ θέση Ἁγιος Νικόλαος τῆς παραλίας Διστόμου Ν. Βοιωτίας, καθὼς καὶ τὸ τοπογραφικὸ διάγραμμα καὶ τὸ ὑψομετρικὸ πού συνοδεύει τὴν ἐκθεση καὶ στὸ ὁποῖο ἔχει χαραχθεῖ μὲ κόκκινη συνεχὴ γραμμὴ ἢ ὄριογραμμὴ τοῦ αἰγιαλοῦ καὶ μὲ κίτρινη συνεχὴ γραμμὴ ἢ ὄριογραμμὴ τῆς παραλίας.

Ἡ ἀπόφαση αὐτὴ μαζὶ μὲ τὴν ἀπὸ 29.5.79 ἐκθεση καὶ τὸ τοπογραφικὸ καὶ ὑψομετρικὸ διάγραμμα νὰ δημοσιευθοῦν στὴν Ἐφημερίδα τῆς Κυβερνήσεως.

Λεβάδεια, 16 Ἰανουαρίου 1980

Ὁ Νομάρχης  
Α. ΚΑΖΟΓΛΗΣ

Καθορισμοῦ ὄριογραμμῆς αἰγιαλοῦ καὶ παραλίας στὴ περιοχὴ τοῦ οἰκισμοῦ Ἁγ. Νικολάου, Παραλίας Διστόμου.

Στὴ Λεβάδεια σήμερα τὴν 29.5.1979 ἡμέρα Τρίτη καὶ ὦρα 10 π.μ. ἡ Ἐπιτροπὴ καθορισμοῦ τῶν ὁρίων τοῦ αἰγιαλοῦ καὶ τῆς παραλίας, πού προβλέπεται ἀπὸ τὸ ἄρθρο 74 τοῦ Π.Δ. 636/77 καὶ ἡ ὁποία ἀποτελεῖται ἀπὸ τοὺς ἐξῆς :

1. Κων. Παπακώστα Ἀναπλ. Οἰκον. Ἐφόρου Λεβάδειας.
2. Παλαιολ. Παυλίδη Ἀναπλ. Δ/ντοῦ Τ.Υ.Ν. Βοιωτίας
3. Ἰωάννη Μακρῆ Ἀνθ/ρχο Α.Σ., Λιμενάρχῃ Ἀντικίρας.

Ἡ ἀνωτέρω Ἐπιτροπὴ συγκροτήθηκε βάσει τῆς ἀρ. 858/16.1.79 ἀποφάσεως τοῦ Νομάρχῃ Βοιωτίας, γιὰ νὰ καθορίσει τὰ ὅρια τοῦ αἰγιαλοῦ καὶ παραλίας σὲ τμῆμα παραλίας στὴ θέση Ἁγιος Νικόλαος καὶ παραλίας Διστόμου Ν. Βοιωτίας καὶ ἀφοῦ ἔχει λάβει ὑπ' ὄψη τῆς :

1. Τὶς διατάξεις τοῦ Α.Ν. 1540/1938 ὅπως ἔχει τροποποιηθεῖ μὲ τὸν Α.Ν. 2344/1940 καὶ τὸν Α.Ν. 263/1968.
2. Τὰ στοιχεῖα πού ἔχουν προκύψει ἀπὸ τὴν αὐτοψία πού ἔγινε σήμερα τὴν 29.5.1979.
3. Τὸ τοπογραφικὸ διάγραμμα τῆς ἀνωτέρω παραλίας πού ἔχει συνταχθεῖ τὸν Ἰούνιο τοῦ 1979 ἀπὸ τὸν Τοπογράφο Μηχανικὸ Δ. Ἐλευθερόγλου μὲ κλίμακα 1 : 500 καὶ ἔχει ἐλεγχθεῖ καὶ θεωρηθεῖ γιὰ τὴν ὀρθότητα τῆς ἀποτυπώσεως ἀπὸ τὸν Δ/ντὴ Τεχν. Ὑπηρεσιῶν Ν. Βοιωτίας.
4. Τὸ γεγονός ὅτι ὁ καθορισμὸς τοῦ αἰγιαλοῦ καὶ παραλίας σ' αὐτὴ τὴ θέση γίνεται γιὰ πρώτη φορὰ, καὶ
5. Τὸ ἀρ. Φ. 187.2/544/79/Σ. 1975/10.8.79 ἐγγραφὸ τοῦ Γ.Ε.Ν., ἀποφασίζει :

Καθορίζει πάνω στὸ τοπογραφικὸ διάγραμμα πού συνοδεύει αὐτὴ τὴν ἐκθεση :

Α. Μὲ κόκκινη συνεχὴ γραμμὴ καὶ μὲ στοιχεῖα 1, 2, 3, 4, 5, 6, 7, 8, 9, 10, 11, 12, 13, 14 καὶ 15 τὴν ὄριογραμμὴ τοῦ αἰγιαλοῦ.


Β. Μὲ κίτρινη συνεχὴ γραμμὴ καὶ μὲ στοιχεῖα 1α, 2α, 3α, 4α, 5α, 6α, 7α, 8α, 9α, 10α, 11α, 12α, 13α, 14α καὶ 15α τὴ γραμμὴ τῆς παραλίας.


Ἐξασφαλίζει καὶ τὶς (15) δέκα πέντε κορυφές τῆς γραμμῆς τῆς παραλίας ἀπὸ σταθερὰ σημεῖα - δύο (2) γιὰ κάθε κορυφὴ - ὅπως αὐτὸ φαίνεται στὸ τοπογραφικὸ καὶ ὑψομετρικὸ διάγραμμα, πού συνοδεύει αὐτὴ τὴν ἐκθεση.

Ἡ ὄριογραμμὴ τῆς παραλίας ἔχει χαραχθεῖ σ' ὅλο τὸ μῆκος τῆς σὲ ἀπόσταση 15 μέτρων ἀπὸ τὴν ὄριογραμμὴ τοῦ αἰγιαλοῦ.

Γι' αὐτὸ τὸ λόγο ἔχει συνταχθεῖ αὐτὴ ἡ ἐκθεση καὶ ἔχει ὑπογραφεῖ ἀπ' ὅλα τὰ μέλη τῆς Ἐπιτροπῆς.

Ἡ Ἐπιτροπὴ  
Κ. ΠΑΠΑΚΩΣΤΑΣ Π. ΠΑΥΛΙΔΗΣ  
Ι. ΜΑΚΡΗΣ

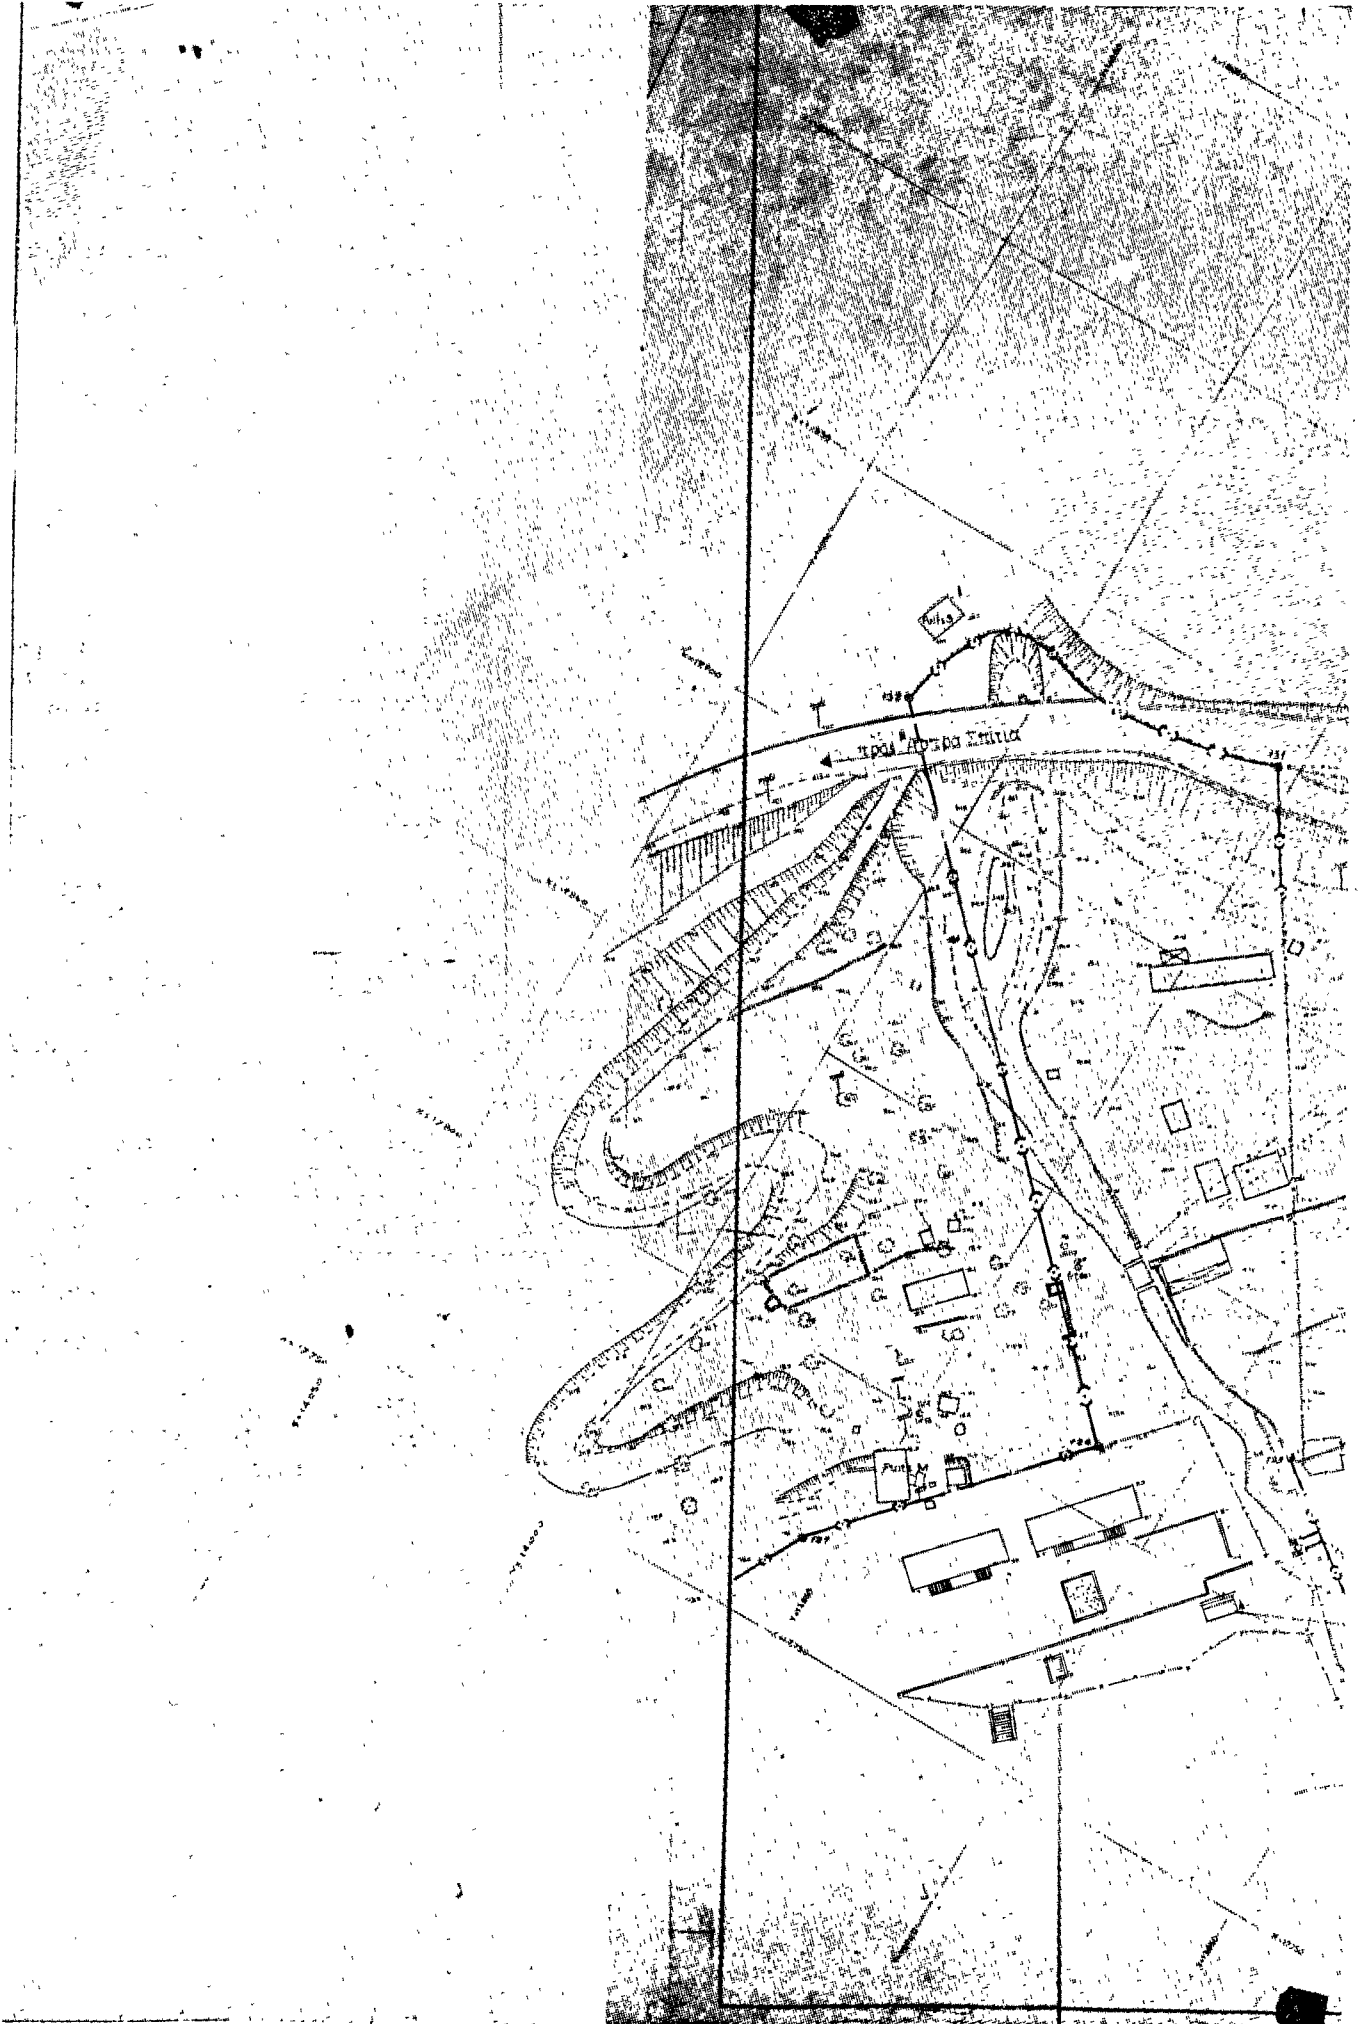

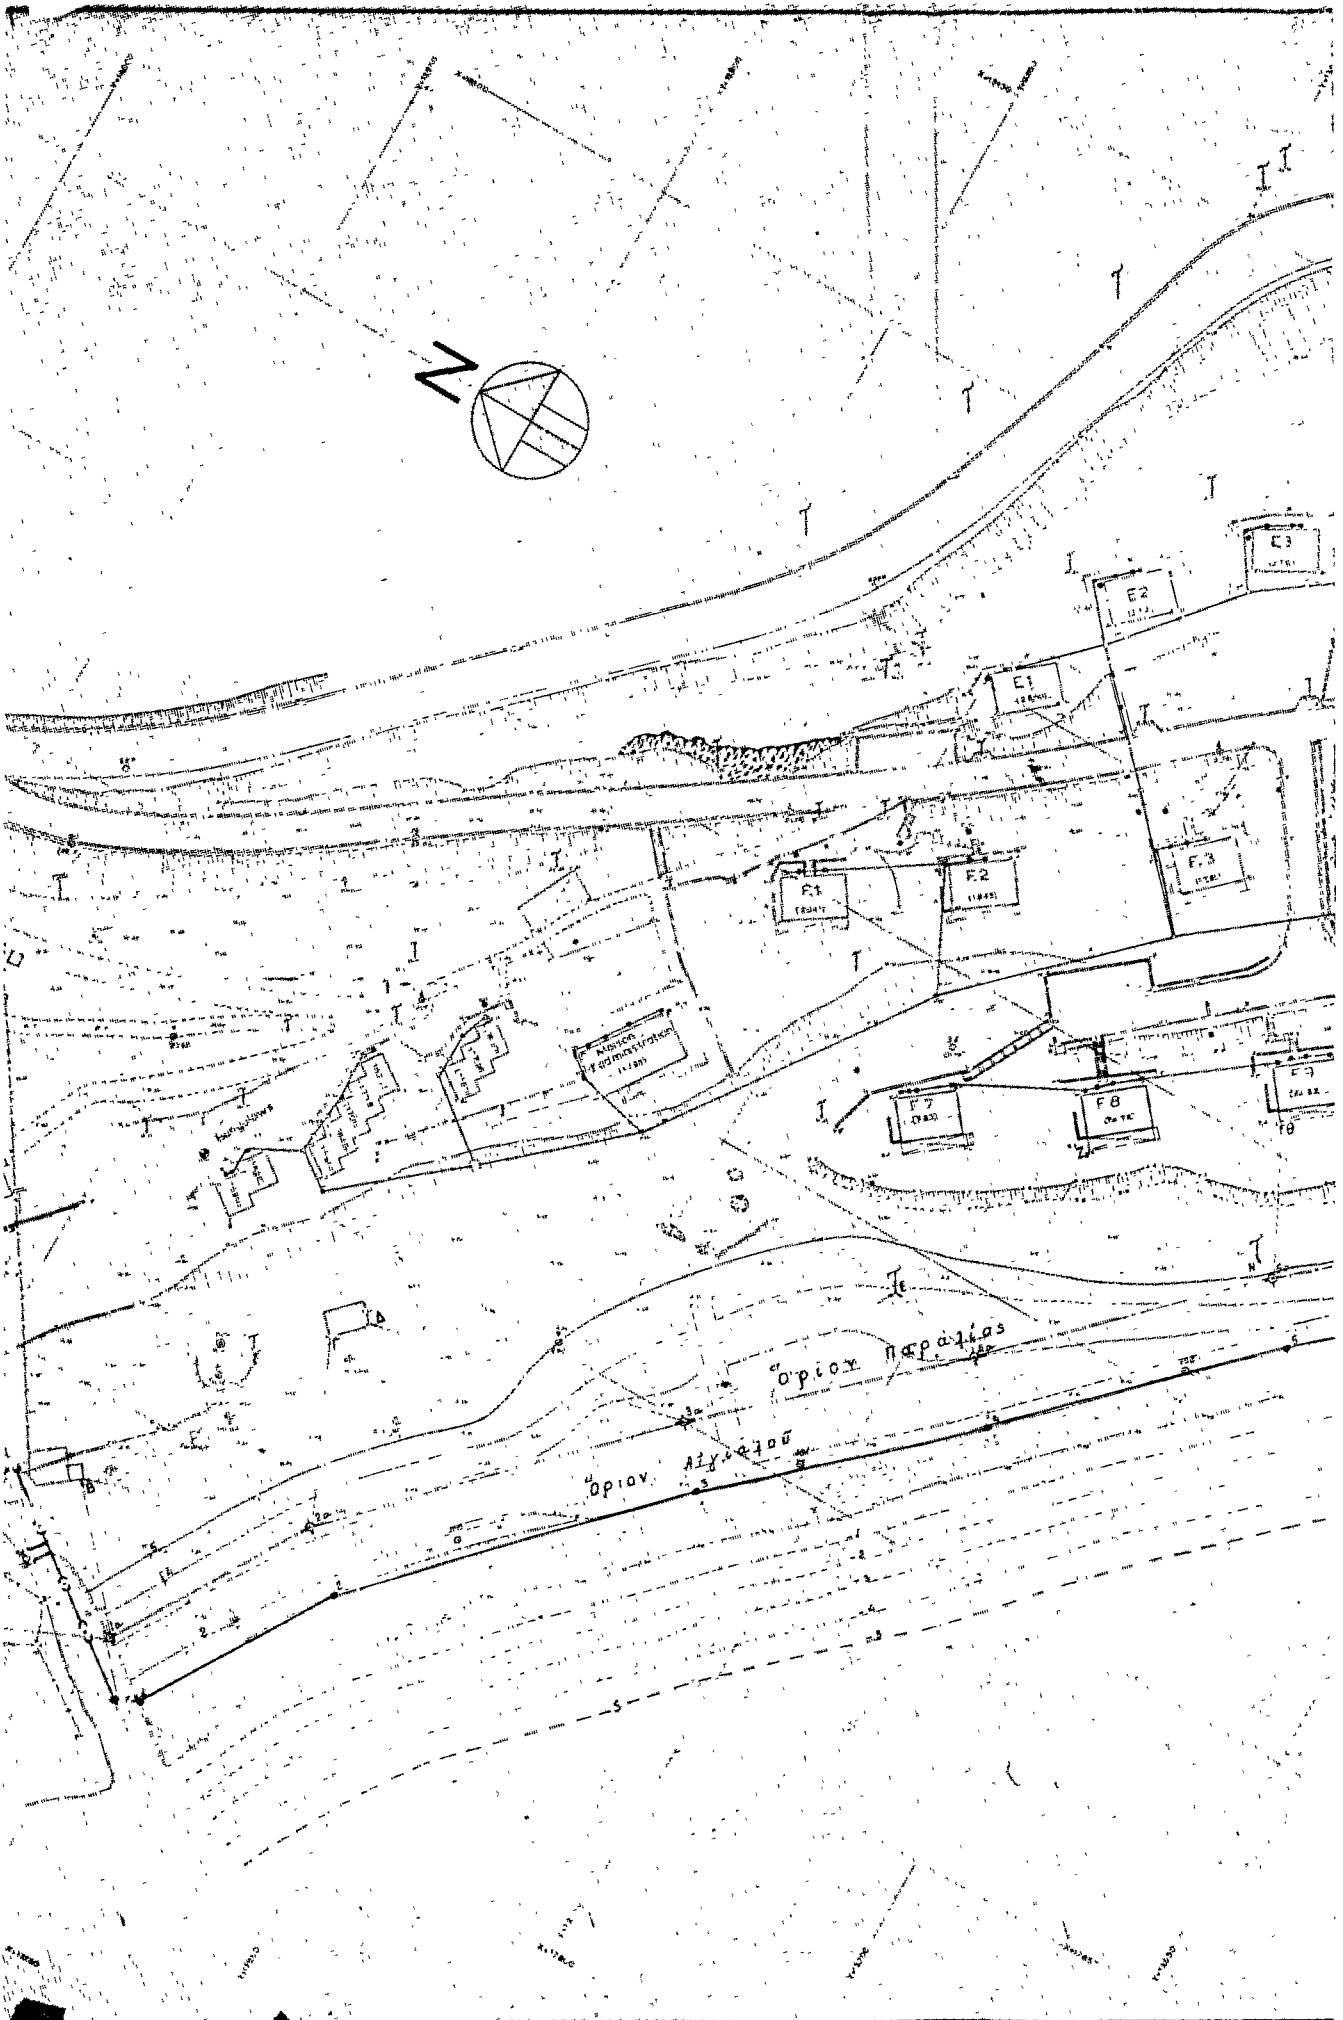









Αριθ. 348

(6)

Περί επικυρώσεως εκθέσεως και διαγράμματος καθορισμού όριογραμμής αιγιαλού και παραλίας στη θέση «ΒΑΘΥ» Μαργαρώνας Πρεβέζης.

## Ο ΝΟΜΑΡΧΗΣ ΠΡΕΒΕΖΗΣ

Έχοντας υπόψη :

## 1. Τις διατάξεις :

α) Τοῦ Νόμου 3200/1955 «περί διοικητικῆς ἀποκεντρώσεως».

β) Τοῦ Ν.Δ. 532/1970 «περί συμπληρώσεως τῶν διατάξεων περί διοικητικῆς ἀποκεντρώσεως» και τῶν σέ ἐκτέλεση αὐτῶν ἐκδοθέντων ὑπ' ἀριθ. 704/1970 και 194/1972 Β.Δ. «περί μεταβιβάσεως εἰς τοὺς Νομάρχας ἀρμοδιοτήτων κτλ».

γ) Τοῦ ἀπὸ 11/12.11.1929 Δ/τος «περί διοικήσεως Δημοσίων Κτημάτων».

δ) Τοῦ Α.Ν. 263/1968 «περί τροποποιήσεως και συμπληρώσεως τῶν διατάξεων περί Δημοσίων Κτημάτων» ὡς ἀντικατεστάθησαν συνεπληρώθησαν και ἐτροποποιήθησαν μεταγενεστέρως.

ε) Τοῦ Π.Δ. 636/1977 «περί διαρθρώσεως τοῦ Ὑπουργείου Οἰκονομικῶν και Ὁργανισμοῦ τῶν Ὑπηρεσιῶν αὐτοῦ».

2. Τὴ σύμφωνη γνώμη τοῦ Γενικοῦ Ἐπιτελείου Ναυτικοῦ πού διατυπώθηκε στὸ Φ. 187.2/797/79/28.11.1979 ἔγγραφο του, ἀποφασίζουμε :

Ἐπικυρώνουμε τὴν Τ.Υ. 6782/27.9.79 ἔκθεση τῆς ἀπὸ τὸ ἄρθρο 74 τοῦ Π.Δ. 636/77 προβλεπομένης Ἐπιτροπῆς καθορισμοῦ τῶν ὁρίων αἰγιαλοῦ και παραλίας στὴ θέση «ΒΑΘΥ» Μαργαρώνας Δήμου Πρεβέζης πρὸ τῶν ἰδιοκτησιῶν Ἐκκλησίας Μαργαρώνας, Σταύρου Ἰωαννίδη και Ἰωάννου Πάλιου, καθὼς και τὸ συνοδεῦον τὴν ἔκθεση αὐτὴ ἀπὸ Μαρτίου 1979 και μὲ κλίμακα 1 : 500 τοπογραφικὸ διάγραμμα τῆς ἀνωτέρω περιοχῆς τοῦ Πολιτικοῦ Μηχανικοῦ Κων/νου Μάρκου, πού θεωρήθηκε ἀπὸ τὴ Δ/ση Τεχνικῶν Ὑπηρεσιῶν Πρεβέζης (τὴν 15.6.1979) και στὸ ὅποιο χαραχθήκανε οἱ ὁριογραμμὲς αἰγιαλοῦ και παραλίας μὲ συνεχῆ κόκκινη και κίτρινη γραμμὴ, ἀντιστοίχως, στὴν περιοχῆ.

Ἡ ἀπόφαση αὐτὴ νὰ δημοσιευθεῖ στὴν Ἐφημερίδα τῆς Κυβερνήσεως.

Πρέβεζα, 18 Ἰανουαρίου 1980

Ὁ Νομάρχης  
ΓΕΩΡΓΙΟΣ ΓΙΑΝΝΟΠΟΥΛΟΣ

## ΕΚΘΕΣΗ

Ἐπιτροπῆς καθορισμοῦ ὁρίων αἰγιαλοῦ και παραλίας ἄρθρου 74 τοῦ Π.Δ. 636/77.

Ἐν Πρεβέζῃ σήμερον τὴν 13.7.79 ἡ ὑπὸ τοῦ ἄρθρου 74 τοῦ Π.Δ. 636/77 προβλεπομένη Ἐπιτροπὴ καθορισμοῦ ὁρίων αἰγιαλοῦ και παραλίας ἀποτελουμένη ἐκ τῶν :

1. Ἀντωνίου Ζαχαρή, Οἰκονομικοῦ Ἐφόρου Πρεβέζης, ὡς Προέδρου.

2. Χρήστου Πασιόπουλου, Λιμενάρχου Πρεβέζης, και

3. Χρήστου Ρίζου, Δ/νοῦ Τ.Υ.Ν. Πρεβέζης ὡς μελῶν.

Λαβοῦσα ὑπ' ὄψιν :

α) Τὴν ἀπὸ 28.3.1979 αἴτηση τοῦ Σταύρου Ἰωαννίδη, ἰδιοκτήτου παραθαλασσίας ἐκτάσεως εἰς θέση Βαθῦ-Μαργαρώνα Πρεβέζης «περί καθορισμοῦ ὁριογραμμῆς αἰγιαλοῦ και παραλίας» εἰς τὴν ὡς εἴρηται περιοχὴν ἐνθα ἡ ἰδιοκτησία αὐτοῦ.

β) Τὸ ἀπὸ μηνὸς Μαρτίου 1979 τοπογραφικὸν διάγραμμα συνταχθέν ὑπὸ τοῦ Πολιτικοῦ Μηχανικοῦ Κων/νου Μάρκου και θεωρηθὲν τὴν 15.6.1979 ὑπὸ τῆς Δ.Τ.Υ.Ν. Πρεβέζης, και εἰς ὃ περιλαμβάνεται ἡ ἰδιοκτησία τοῦ αἰτούντος.

γ) Τὴν διάταξιν τοῦ ἄρθρου 5 τοῦ Α.Ν. 263/68 «περί τροποποιήσεως τῶν διατάξεων «περί δημοσίων κτημάτων» ὡς και τοῦ ἄρθρου 2 τοῦ Α.Ν. 2344/40 «περί αἰγιαλοῦ και παραλίας».

δ) Τὸ ὑπ' ἀριθ. ΓΕΝ/2ΕΓ/4βΦ187.2/39/79/17.1.1979 ἔγγραφο Γενικοῦ Ἐπιτελείου Ναυτικοῦ.

ε) Τὴν διενεργηθεῖσαν αὐτοψίαν τὴν 13.7.79 ἐπὶ τῆς ἀνωτέρω περιοχῆς, ἐξ ἧς προέκυψεν ὅτι ἡ περί ἧς πρόκειται παραλιακὴ ἐκτασις τυγχάνει ἐξ ὀλοκλήρου γαιώδης και εἰς βάθος μεταβλητὸν ὡς ἐν τῷ διαγράμματι ἐμφαίνεται.

Καθορίζει ἐπὶ τοῦ ἀπὸ Μαρτίου 1979 τοπογραφικοῦ διαγράμματος ὡς τοῦτο ἠλέγχθη ἐπὶ τόπου διὰ τὴν ἀκριβειαν τῆς ἀποτυπώσεως και ἐθεωρήθη ἀρμοδίως τὴν 15.6.79 και τὸ ὅποῖον ἐπισυνάπτεται τῆς παρουσίας.

α) Δι' ἐρυθρᾶς γραμμῆς ὑπὸ στοιχεῖα 0,1,2,3,4,5,6,7,8, 9,10,11,12,13,14, τὴν ὁριογραμμὴν τοῦ αἰγιαλοῦ, ἥτοι τὴν χερσαίαν ζώνην τὴν βρεχομένην ἀπὸ τὰς μεγίστας πλὴν συνήθεις ἀναβάσεις τῶν κυμάτων.

β) Διὰ κίτρινης γραμμῆς ὑπὸ στοιχεῖα 0',1',2',3',4',5', 6',7',8',9',10',11',12',13',14' τῶν ὁριογραμμῶν τῆς παραλίας, ἐξαιρουμένων αὐτῆς δύο ἰσόγεια κτίσματα περιγραφόμενα διὰ κίτρινης γραμμῆς.

γ) Ἐξασφαλίζονται αἱ κορυφαὶ τῶν γραμμῶν αἰγιαλοῦ και παραλίας διὰ τῶν σταθερῶν σημείων.

Ἢ Α,Β,Γ,Δ, γωνιῶν Ἐκκλησίας Ἀγίας Μαργαρώνας.

Ε,Ζ, γωνιῶν μανδροτοίχου ἐξ σιμεντολίθων και μπετόν φους 2,50 μ.

Η, Β.Δ. γωνία παλαιοῦ κτίσματος.

Ι,Θ,Κ γωνία ἰσογείου κτίσματος περιγραφομένου διὰ κίτρινης γραμμῆς και Β.Δ. γωνία ἰσογείου κτίσματος.

Αἱ ἀποστάσεις-ἐξασφάλισης τῶν κορυφῶν τῶν γραμμῶν αἰγιαλοῦ και παραλίας ἔχουσαι ὡς ἐξῆς :

Κορυφὴ 0 :	A0 = 52,00μ.	B0 = 49,00μ.
» 0' :	A0' = 33,50μ.	B0' = 33,00μ.
» 1 :	A1 = 31,50μ.	B1 = 24,60μ.
» 1' :	A1' = 21,70μ.	B1' = 20,00μ.
» 2 :	Γ 2 = 29,30μ.	Δ 2 = 48,70μ.
» 2' :	Γ 2' = 21,50μ.	Δ 2' = 28,50μ.
» 3 :	Γ 3 = 56,50μ.	Δ 3 = 60,00μ.
» 3' :	Γ 3' = 55,00μ.	Δ 3' = 55,50μ.
» 4 :	Δ 4 = 92,00μ.	Ε 4 = 42,50μ.
» 4' :	Δ 4' = 90,00μ.	Ε 4' = 29,50μ.
» 5 :	Ε 5 = 60,00μ.	Ζ 5 = 75,00μ.
» 5' :	Ε 5' = 52,00μ.	Ζ 5' = 67,50μ.
» 6 :	Ε 6 = 86,00μ.	Ζ 6 = 58,50μ.
» 6' :	Ε 6' = 81,00μ.	Ζ 6' = 47,50μ.
» 7 :	Ζ 7 = 70,50μ.	Η 7 = 68,00μ.
» 7' :	Ζ 7' = 57,80μ.	Η 7' = 65,00μ.
» 8 :	Ζ 8 = 74,50μ.	Η 8 = 46,00μ.
» 8' :	Ζ 8' = 64,70μ.	Η 8' = 45,20μ.
» 9 :	Η 9 = 12,50μ.	Θ 9 = 66,00μ.
» 9' :	Ταυτίζεται, μὲ τὸ σημεῖον Η.	
» 10 :	H10 = 35,00μ.	Θ10 = 57,50μ.
» 10' :	H10' = 18,30μ.	Θ10' = 50,50μ.
» 11 :	H11 = 35,60μ.	Θ11 = 30,50μ.
» 11' :	H11' = 30,70μ.	Θ11' = 29,50μ.
» 12 :	Θ12 = 5,80μ.	Κ12 = 13,30μ.
» 12' :	Θ12' = 8,50μ.	Κ12' = 3,00μ.
» 13 :	Θ13 = 13,30μ.	Κ13 = 3,00μ.
» 13' :	Κ13' = 9,00μ.	Κ13' = 25,00μ.
» 14 :	Κ14 = 42,00μ.	Κ14' = 22,00μ.
» 14' :	Κ14' = 45,50μ.	Κ14' = 20,00μ.

Ἐξ ὧν γνωρίζει ἡ Ἐπιτροπὴ δὲν ἔχει καθοριθεῖ ὁ αἰγιαλὸς και παραλία εἰς τὰς παραπλεύρωσ γειτονικὰς περιοχὰς.

Ὁ Πρόεδρος  
Ἀντώνιος Ζαχαρή

Τὰ μέλη  
Χρήστος Πασιόπουλος  
Χρήστος Ρίζος







## Η ΓΕΝΙΚΗ ΔΙΕΥΘΥΝΣΗ ΤΟΥ ΕΘΝΙΚΟΥ ΤΥΠΟΓΡΑΦΕΙΟΥ ΓΝΩΣΤΟΠΟΙΕΙ ΟΤΙ:

Ἡ ἐτήσια συνδρομὴ τῆς Ἐφημερίδας τῆς Κυβερνήσεως, ἡ τιμὴ τῶν φύλλων τῆς πού πουλιοῦνται τμηματικὰ καὶ τὰ τέλη δημοσιεύσεων στὴν Ἐφημερίδα τῆς Κυβερνήσεως, καθορίσθηκαν ἀπὸ 1 Ἰανουαρίου 1980 ὡς ἀκολουθοῦν:

### Α' ΕΤΗΣΙΕΣ ΣΥΝΔΡΟΜΕΣ

1. Γιὰ τὸ Τεύχος Α' .....	Δραχ.	1.000
2. » » » Β' .....	»	1.500
3. » » » Γ' .....	»	700
4. » » » Δ' .....	»	1.500
5. » » » Νομικῶν Προσώπων Δ.Δ. κ.λπ.	»	700
6. » » » Ἀν. Εἰδ. Δικαστηρίου .....	»	100
7. » » » Παράρτημα .....	»	400
8. » » » Ἀνωνύμων Ἐταιρειῶν κ.λπ. .	»	4.000
9. » » Δελτίο Ἐμπορικῆς καὶ Βιομηχανικῆς Ἰδιοκτησίας .....	»	400
10. Γιὰ ὄλα τὰ τεύχη καὶ τὸ Δ.Ε.Β.Ι. ....	»	9.000

Οἱ Δήμοι καὶ οἱ Κοινότητες τοῦ Κράτους καταβάλλουν τὸ 1/2 τῶν ἀνωτέρω συνδρομῶν.

Ἐπὲρ τοῦ Ταμείου Ἀλληλοβοηθείας Προσωπικοῦ τοῦ Ἐθνικοῦ Τυπογραφείου (ΤΑΠΕΤ) ἀναλογοῦν τὰ ἑξῆς ποσά:

1. Γιὰ τὸ Τεύχος Α' .....	Δραχ.	50
2. » » » Β' .....	»	75
3. » » » Γ' .....	»	35
4. » » » Δ' .....	»	75
5. » » » Νομικῶν Προσώπων Δ.Δ. κ.λπ.	»	35
6. » » » Ἀν. Εἰδ. Δικαστηρίου.....	»	5
7. » » » Παράρτημα .....	»	20
8. » » » Ἀνωνύμων Ἐταιρειῶν κ.λπ. .	»	200
9. » » Δελτίο Ἐμπ. καὶ Βιομ. Ἰδιοκτησίας .	»	20
10. Γιὰ ὄλα τὰ τεύχη .....	»	450

### Β' ΤΙΜΗ ΦΥΛΛΩΝ

Ἡ τιμὴ πωλήσεως κάθε φύλλου, μέχρι 8 σελ., εἶναι 5 δραχ., ἀπὸ 9 ὡς 24 σελ. 10 δραχ., ἀπὸ 25 ὡς 48 σελ. 15 δραχ., ἀπὸ 49 ὡς 80 σελ. 30 δραχ., ἀπὸ 81 σελ. καὶ ἄνω ἡ τιμὴ πωλήσεως κάθε φύλλου προσαυξάνεται κατὰ 30 δραχ. ἀνὰ 80 σελίδες.

### Γ' ΤΕΛΗ ΔΗΜΟΣΙΕΥΣΕΩΝ

#### I. Στὸ τεύχος Ἀνωνύμων Ἐταιρειῶν καὶ Ἐταιρειῶν Περιορισμένης Εὐθύνης:

##### Α' Ἀνωνύμων Ἐταιρειῶν:

1. Τῶν καταστατικῶν .....	Δραχ.	14.000
2. Τῶν ἀποφάσεων «περὶ συγχωνεύσεως ἀνωνύμων ἑταιρειῶν» .....	»	14.000
3. Τῶν κωδικοποιήσεων τῶν καταστατικῶν (ΦΕΚ 309/67, τ. Β') .....	»	7.000
4. Τῶν τροποποιήσεων τῶν καταστατικῶν .....	»	3.000
5. Τῶν ἰσολογισμῶν κάθε χρήσεως .....	»	6.000
6. Τῶν ὑπουργικῶν ἀποφάσεων «περὶ παραχώρισης ἀδείας ἐπεκτάσεως τῶν ἐργασιῶν Ἀσφαλιστικῶν Ἐταιρειῶν», τῶν ἐκθέσεων ἐκτιμῆσεως περιουσιακῶν στοιχείων καὶ τῶν ἀποφάσεων τοῦ Δ.Σ. τοῦ ΕΛΤΑ, μὲ τὶς ὁποῖες ἐγκρίνονται καὶ δημοσιεύονται οἱ κανονισμοὶ αὐτοῦ .....	»	5.000
7. Τῶν ἀποφάσεων «περὶ ἐγκαταστάσεως ὑποκαταστήματος, διορισμοῦ γενικοῦ πράκτορος καὶ παραχώρισης πληρεξουσιότητος πρὸς ἀντιπροσώπευσιν ἐν Ἑλλάδι ἀλλοδαπῶν Ἐταιρειῶν» καὶ τῶν ἀποφάσεων «περὶ μεταβιβάσεως τοῦ χαρτοφυλακίου Ἀσφαλιστικῶν Ἐταιρειῶν κατὰ τὸ ἄρθρο 59 παρ. 1 τοῦ Ν.Δ. 400/70» .....	»	3.000
8. Τῶν ἀνακοινώσεων γιὰ κάθε μεταβολὴ πού γίνεται μὲ ἀπόφαση Γ.Σ. ἢ Δ.Σ. τῶν προσκλήσεων σὲ γενικὲς συνελεύσεις, τῶν κατὰ τὸ ἄρθρο 32 τοῦ Ν. 3221/24 γνωστοποιήσεων, τῶν ἀνακοινώσεων, πού προβλέπονται ἀπὸ τὸ ἄρθρο 59 παρ. 3 τοῦ Ν.Δ. 400/1970 «περὶ Ἀλλοδαπῶν Ἀσφαλιστικῶν Ἐταιρειῶν», τῶν ἀποφάσεων τοῦ Διοικητικοῦ Συμβουλίου τοῦ ΕΛΤΑ, πού ἀναφέρονται σὲ προσωρινὲς διατάξεις καὶ τῶν ἀποφάσεων τοῦ Ὑπ. Συγκοινωνιῶν διὰ τοῦς ΗΛΠΑΠ - ΗΣΑΠ - ΟΣΕ .....	»	1.500
9. Τῶν συνοπτικῶν μηνιαίων καταστάσεων τῶν Τραπεζικῶν Ἐταιρειῶν .....	»	1.500
10. Τῶν ἀποφάσεων τῆς ἐπιτροπῆς τοῦ Χρηματιστηρίου «περὶ εἰσαγωγῆς χρεωγράφων εἰς τὸ χρη-		

ματιστήριο πρὸς διαπραγματέυσιν, συμφώνως πρὸς τὰς διατάξεις τοῦ ἄρθρου 2 παρ. 3 Α.Ν. 148/1967» Δραχ.

1.500

11. Τῶν ἀποφάσεων τῆς ἐπιτροπῆς κεφαλαιαγορῆς «περὶ διαγραφῆς χρεωγράφων ἐκ τοῦ χρηματιστηρίου, συμφώνως πρὸς τὰς διατάξεις τοῦ ἄρθρου 2 παρ. 4 Α.Ν. 148/67» .....

» 1.500

12. Τῶν ἀποφάσεων «περὶ ἐγκρίσεως τιμολογίων τῶν Ἀσφαλιστικῶν Ἐταιρειῶν» .....

» 1.000

##### Β' Ἐταιρειῶν Περιορισμένης Εὐθύνης:

1. Τῶν καταστατικῶν .....	Δραχ.	1.500
2. Τῶν κωδικοποιήσεων τῶν καταστατικῶν .....	»	1.500
3. Τῶν ἰσολογισμῶν κάθε χρήσεως .....	»	1.500
4. Τῶν ἐκθέσεων ἐκτιμῆσεως περιουσιακῶν στοιχείων .....	»	1.500
5. Τῶν τροποποιήσεων τῶν καταστατικῶν (γιὰ κάθε συμβολαιογραφικὴ πράξη) .....	»	600
6. Τῶν ἀνακοινώσεων μὲ συμβολαιογραφικὴν πράξη .....	»	600
7. Τῶν ἀνακοινώσεων μὲ ἀπόφαση τῆς Γ.Σ. ...	»	400
8. Τῶν προσκλήσεων σὲ γενικὲς συνελεύσεις ....	»	400

##### Γ' Ἀλληλασφαλιστικῶν Συνεταιρισμῶν - Ἀλληλασφαλιστικῶν Ταμείων καὶ Φιλανθρωπικῶν Σωματείων:

1. Τῶν ὑπουργικῶν ἀποφάσεων «περὶ χορηγήσεως ἀδείας λειτουργίας Ἀλληλασφαλιστικῶν Συνεταιρισμῶν - Ἀλληλασφαλιστικῶν Ταμείων» .....	»	1.500
2. Τῶν ἰσολογισμῶν τῶν ἀνωτέρω Συνεταιρισμῶν, Ταμείων καὶ Σωματείων .....	»	1.500

Δ' Τῶν δικαστικῶν πράξεων: .....

Δραχ. 600

##### II. Στὸ Τέταρτο τεύχος:

Τῶν δικαστικῶν πράξεων γιὰ παρακατάθεση ἀποζημιώσεως .....

» 600

### Δ' ΚΑΤΑΒΟΛΗ ΣΥΝΔΡΟΜΩΝ - ΤΕΛΩΝ ΔΗΜΟΣΙΕΥΣΕΩΝ ΚΑΙ ΠΟΣΟΣΤΩΝ Τ.Α.Π.Ε.Τ.

- Οἱ συνδρομὲς τοῦ ἐσωτερικοῦ καὶ τὰ τέλη δημοσιεύσεων προκαταβάλλονται στὰ Δημόσια Ταμεία ἐναντὶ ἀποδεικτικοῦ εἰσπράξεως, τὸ ὅποιο φροντίζει ὁ ἐνδιαφερόμενος νὰ τὸ στείλει στὴ Γενικὴ Δ/νση τοῦ Ἐθνικοῦ Τυπογραφείου.
- Οἱ συνδρομὲς τοῦ ἐξωτερικοῦ εἶναι δυνατό νὰ στέλνονται καὶ σὲ ἀνάλογο συνάλλαγμα μὲ ἐπιταγὴ ἐπ' ὄνοματι τοῦ Διευθυντῆ τῶν Διοικητικῶν καὶ Οἰκονομικῶν Ὑποθέσεων τοῦ Ἐθνικοῦ Τυπογραφείου.
- Τὸ ὑπὲρ τοῦ ΤΑΠΕΤ ποσοστὸ ἐπὶ τῶν ἀνωτέρω συνδρομῶν καὶ τελῶν δημοσιεύσεων καταβάλλεται ὡς ἑξῆς:
  - στὴν Ἀθήνα: στὸ Ταμεῖο τοῦ ΤΑΠΕΤ (Κατάστημα Ἐθνικοῦ Τυπογραφείου),
  - στὶς ὑπόλοιπες πόλεις τοῦ Κράτους: στὰ Δημόσια Ταμεία καὶ ἀποδίδεται στὸ ΤΑΠΕΤ σύμφωνα μὲ τὶς 192378/3639/1947 (RONEO 185) καὶ 178048/5321/31.7.65 (RONEO 139) ἐγκύκλιες διαταγῆς τοῦ Γ.Λ.Κ.,
  - στὶς περιπτώσεις συνδρομῶν ἐξωτερικοῦ: ὅταν ἡ ἀποστολὴ τους γίνεται μὲ ἐπιταγὲς μαζί μ' αὐτὲς στέλνεται καὶ τὸ ὑπὲρ τοῦ ΤΑΠΕΤ ποσοστὸ.

Ὁ Γενικὸς Διευθυντῆς

ΑΘΑΝ. ΠΑΝ. ΣΠΗΛΙΟΠΟΥΛΟΣ

ΑΠΟ ΤΟ ΕΘΝΙΚΟ ΤΥΠΟΓΡΑΦΕΙΟ