

ΕΦΗΜΕΡΙΣ ΤΗΣ ΚΥΒΕΡΝΗΣΕΩΣ

ΤΗΣ ΕΛΛΗΝΙΚΗΣ ΔΗΜΟΚΡΑΤΙΑΣ

ΕΝ ΑΘΗΝΑΙΣ
ΤΗ 22 ΑΥΓΟΥΣΤΟΥ 1980

ΤΕΥΧΟΣ ΤΕΤΑΡΤΟΝ

ΑΡΙΘΜΟΣ ΦΥΛΛΟΥ
450

ΠΕΡΙΕΧΟΜΕΝΑ

ΑΠΑΛΛΟΤΡΙΩΣΕΙΣ

ΑΠΟΦΑΣΕΙΣ

- Περί κηρύξεως ως αναδασωτέας δημόσιας δασικής εκτάσεως στη θέση 'Αρχάγγελος Κοινότητας Δαιμονιάς, του Ν. Λακωνίας. 1
- Περί κηρύξεως συμπληρωματικής απαλλοτριώσεως εκτάσεως συνολικού εμβαδού 3.000 μ² και 23 όπωφοφόρων δένδρων στην περιοχή 'Απιδούλας Καστροσυκιάς της παραλιακής οδού 'Ηγουμενίτσας — Πρέβεζας έργο 8071000 ΔΠΕ. 2
- Περί κηρύξεως αναγκαστικής συμπληρωματικής απαλλοτριώσεως εκτάσεως συνολικού εμβαδού 1.395,60 μ² για τη διευθέτηση αποχετεύσεως αντίστοιχου τεχνικού στη χ.θ. 25+959 της παραλιακής οδού 'Ηγουμενίτσας — Πρέβεζας. 3
- Περί κηρύξεως αναγκαστικής συμπληρωματικής απαλλοτριώσεως εκτάσεως συνολικού εμβαδού 2.338,00 μ² για τη διευθέτηση αποχετεύσεως τεχνικού έργου της παραλιακής οδού 'Ηγουμενίτσας — Πρέβεζας του τμήματος Λυγιά — Καστροσυκιά Πρέβεζα (χ.θ. 21+750 και χ.θ. 51+300). 4

ΠΟΛΕΟΔΟΜΙΑ

ΔΙΑΤΑΓΜΑΤΑ

- Περί τροποποίησης του ρυμοτομικού σχεδίου Πατρών' .. 5

ΑΝΑΚΟΙΝΩΣΕΙΣ

- Περί ειδοποίησης γενομένης παρακαταθέσεως αποζημιώσεως ακινήτων εις Κοινότητα Λυκοθύσεως 'Αττικής. 6

ΑΠΑΛΛΟΤΡΙΩΣΕΙΣ

ΑΠΟΦΑΣΕΙΣ

'Αριθ. 820 (1)

Περί κηρύξεως ως αναδασωτέας δημόσιας δασικής εκτάσεως στη θέση 'Αρχάγγελος Κοινότητας Δαιμονιάς, του Νομού Λακωνίας.

Ο ΝΟΜΑΡΧΗΣ ΛΑΚΩΝΙΑΣ

Σύμφωνα με:

1. Τις διατάξεις: α) Του άρθρου 117 παρ. 3 του Συντάγματος της Ελλάδος.

β) Των άρθρων 37, 38 και 41 Ν. 998/1979 «περί προστασίας δασών κλπ.».

γ) Του Νόμου 3200/1955 «περί διοικητικής αποκεντρώσεως», σε συνδυασμό με τις διατάξεις του Ν.Δ. 532/1970 «περί συμπληρώσεως των διατάξεων περί διοικητικής αποκεντρώσεως» και του 709/1970 Β. Δ/τος, που εκδόθηκε σε εκτέλεση αυτού.

2. Τις 204809/761/24.2.78 και 173235/2090/3.7.79 διαταγές του Υπουργείου Γεωργίας.

3. Την πρόταση που υποβλήθηκε με την 1080/17.5.80 αναφορά του αρμόδιου Δασαρχείου Μολάων σχετικά με την κήρυξη ως αναδασωτέας της κατωτέρω δασικής εκτάσεως, και επειδή η έκταση χρειάζεται προστασία για την επαναδημιουργία της δασικής βλαστήσεως που καταστράφηκε ολοσχερώς με παράνομη εκχέρωση από το έτος 1975 μέχρι την 21 'Απριλίου 1980, αποφασίζουμε:

Α' Κηρύσσουμε ως αναδασωτέα, με σκοπό την προστασία για την επαναδημιουργία της δασικής βλαστήσεως που εκχερσώθηκε, δημόσια δασική έκταση 52.876 στρέμματα. Η έκταση αυτή, που βρίσκεται στη θέση 'Αρχάγγελος της περιφέρειας της Κοινότητας Δαιμονιάς Νομού Λακωνίας καλυπτόταν από δασική θλάστηση σχίνου, πρίνου, ασπάλθου, έρεικης και Κοκορεθυδιάς και καταστράφηκε ολοσχερώς με παράνομη εκχέρωση από το έτος 1975 μέχρι την 21 'Απριλίου 1980. Σχετικό το σχεδιάγραμμα με κλίμακα 1:1000 το οποίο αποτελεί αναπόσπαστο μέρος της αποφάσεως αυτής και στο οποίο η έκταση φαίνεται με τα στοιχεία ΑΒΓΔΕΖΗΘΙ ΚΑΜΝΕΟΠΡΣΤΑ και με όρια:

'Ανατολικά: Καλλιεργούμενη έκταση.

Δυτικά: Θάλασσα.

Βόρεια: Καλλιεργούμενη έκταση από κληρονόμους 'Εμμαν. Ρουβέλα κατοίκους Δαιμονιάς.


Νότια: Δημόσια δασική έκταση.

Β' 'Ορίζουμε η αναδάσωση να γίνει με διευκόλυνση της φυσικής αναγεννήσεως μετά έκδοση Δασικής 'Αστυνομικής Διατάξεως του Δασαρχείου Μολάων.

'Η απόφαση αυτή να δημοσιευθεί στην 'Εφημερίδα της Κυβερνήσεως.

Σπάρτη, 24 'Ιουλίου 1980

'Ο Νομάρχης
ΚΩΣΤΑΣ ΒΑΣΙΛΕΙΟΥ

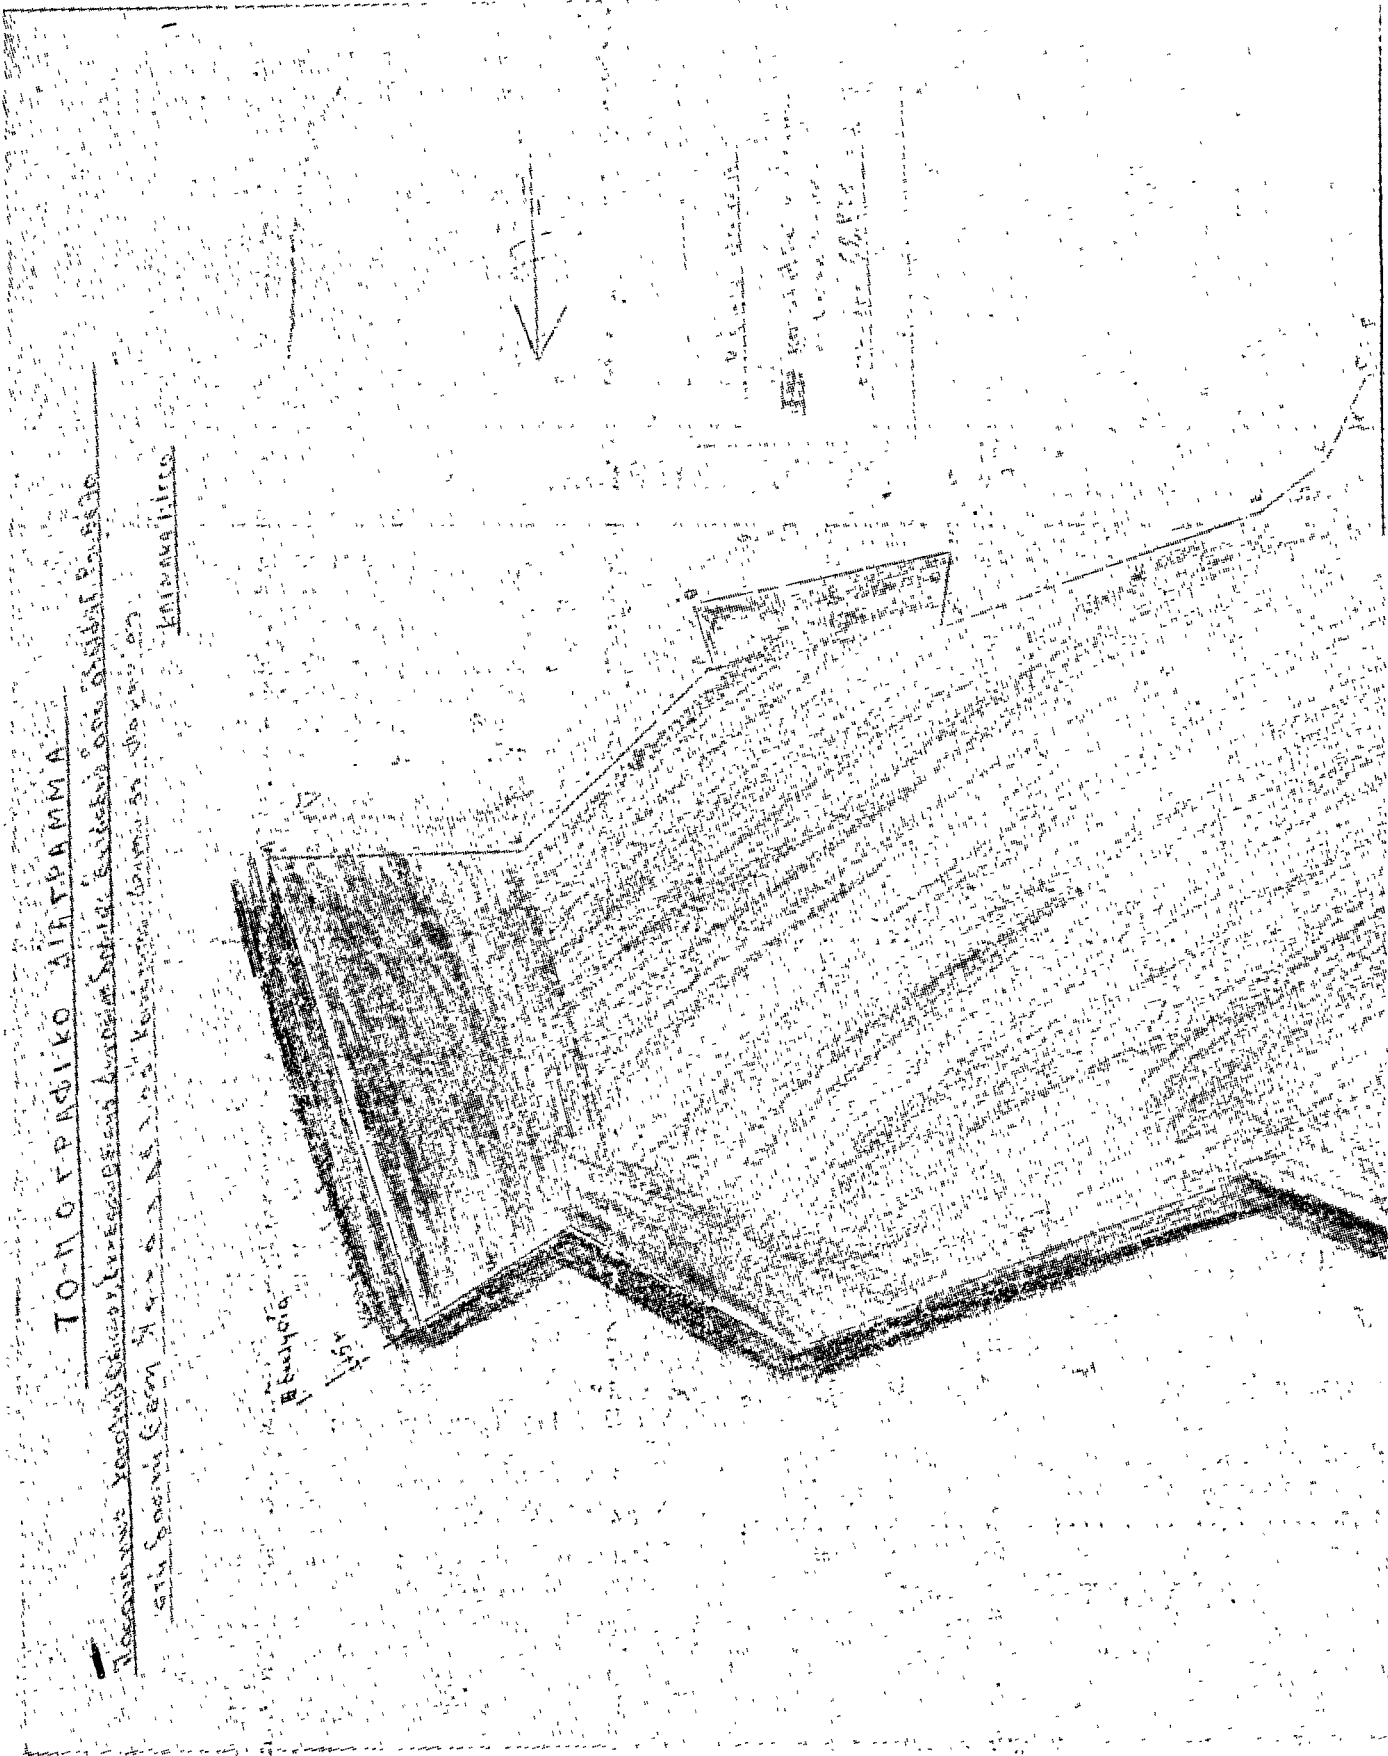

ΤΟ ΝΟΤΕΡΙΟΝ ΔΙΕΓΡΑΜΜΑ

Το παρόν σχέδιο, το οποίο αποτελεί μέρος του αρχικού σχεδίου, εκδόθηκε από τον Διευθυντή
 της Γραμμής Στρατ. Αρχ. 100, Κορυμβόσι, Αθηνών, στις 25/10/1954.

ΚΑΙΝΟΤΟΜΕΙΟΝ

Α. Βασιλείου

1/54



Ν. Βασιλείου
 Αρχιτέκτονας

Αριθ. ΤΥ 3679

(2)

Περί κηρύξεως συμπληρωματικής απαλλοτριώσεως έκτασεως συνολικού εμβαδού 3.000 μ² και 23 όπωροφόρων δένδρων στην περιοχή Απιδούλας Καστροσυκιάς της παραλιακής οδού Ήγουμενίτσας — Πρέβεζας έργο 8071000 ΔΕ.

Ο ΝΟΜΑΡΧΗΣ ΠΡΕΒΕΖΗΣ

Έχοντας υπόψη :

1) Το συμπληρωματικό κτηματολογικό διάγραμμα και τον πίνακα με ημερ/νία 18.7.1980 της συμπληρωματικής απαλλοτριώσεως, που αναφέρεται στο θέμα που έχει θεωρηθεί από την 2η ΔΕΚΕ Ίωαννίνων και έχουν εγκριθεί από την 7η ΠΥΔΕ με την 4300/26.7.80 απόφαση.

2) Το 797/71 Ν. Δ/γμα «περί αναγκαστικών απαλλοτριώσεων», σε συνδυασμό με τις διατάξεις του Β. Δ/τος 139/71 «περί αρμοδιότητας των Νομαρχών προς κήρυξη αναγκαστικών απαλλοτριώσεων».

3) Τις διατάξεις του άρθρου 23 του από 25.11.29 Δ/τος «περί κωδικοποίησης των κειμένων διατάξεων περί κατασκευής και συντηρήσεως οδών».

4) Το αριθμ. πρωτ. οικ. 4414/26.7.1980 έγγραφο της 7ης ΠΥΔΕ για κήρυξη συμπληρωματικής απαλλοτριώσεως στην περιοχή Απιδούλας Καστροσυκιάς της παραλιακής οδού Ήγουμενίτσας — Πρέβεζας έργο 8071000, αποφασίζουμε:

I. Κηρύσσουμε αναγκαστικώς απαλλοτριωτέα, λόγω δημοσίας ωφέλειας, ήτοι την κατασκευή της παραλιακής οδού Ήγουμενίτσας — Πρέβεζας, συμπληρωματική έκταση συνολικού εμβαδού 3.000 μ² και 23 όπωροφόρων δένδρων, όπως αυτά φαίνονται στο θεωρημένο και έγκειμένο συμπληρωματικό κτηματολογικό διάγραμμα και πίνακα της πιό πάνω οδού από την 2η ΔΕΚΕ και από την 7η ΠΥΔΕ, που έχει συνταχθεί από τον Κων/νο Εύθυμιάδη, Πολ/κό Μηχ/κό και που συνοδεύει την παρούσα απαλλοτριωτική πράξη.

II. Η πιό πάνω απαλλοτρίωση κηρύσσεται υπέρ και με δαπάνες του Δημοσίου και σε βάρος του έργου 8071000 Δημ. Έπενδύσεων της παραλιακής οδού Ήγουμενίτσας — Πρέβεζας αρμοδιότητας Υπουργείου Δημ. Έργων. Η δαπάνη αυτή προεκτιμάται στο ποσό των 145.850 δρχ.

III. Για την πιό πάνω απαλλοτριωμένη έκταση προβάλλουν δικαιώματα ο Κων/νος Δράκος και η Κοινότητα Καστροσυκιάς.

Η απόφαση αυτή να δημοσιευθεί στην Έφημερίδα της Κυβερνήσεως.

Πρέβεζα, 8 Αυγούστου 1980

Ο Νομάρχης
Γ. ΠΙΑΝΝΟΠΟΥΛΟΣ

Αριθ. ΤΥ 2537

(3)

Περί κηρύξεως αναγκαστικής συμπληρωματικής απαλλοτριώσεως έκτασεως συνολικού εμβαδού 1.395,60 μ² για την διευθέτηση αποχετεύσεως αντίστοιχου τεχνικού στη χ.θ 25+959 της παραλιακής οδού Ήγουμενίτσας — Πρέβεζας.

Ο ΝΟΜΑΡΧΗΣ ΠΡΕΒΕΖΗΣ

Έχοντας υπόψη:

1) Το κτηματολογικό διάγραμμα και τον κτηματολογικό πίνακα με ημερομηνία 25 Απριλίου 1980 της συμπληρωματικής απαλλοτριώσεως, που αναφέρεται στο θέμα που έχει θεωρηθεί από τη 2η ΔΕΚΕ Ίωαννίνων και έχει εγκριθεί από την 7η Π.Υ.Δ.Ε.

2) Το 797/71 Ν. Δ/γμα «περί αναγκαστικών απαλλοτριώσεων», σε συνδυασμό με τις διατάξεις του Β. Δ/τος 139/71 «περί αρμοδιότητας των Νομαρχών» προς κήρυξη αναγκαστικών απαλλοτριώσεων».

3) Τις διατάξεις του άρθρου 23 του από 25.11.29 Δ/τος «περί κωδικοποίησης των κειμένων διατάξεων (περί κατασκευής και συντηρήσεως οδών)».

4) Το οικ. 2630/28.4.80 έγγραφο της 7ης ΠΥΔΕ, για κήρυξη αναγκαστικής συμπληρωματικής απαλλοτριώσεως στην παραλιακή οδό Ήγουμενίτσας — Πρέβεζας, αποφασίζουμε:

I. Κηρύσσουμε αναγκαστικώς απαλλοτριωτέα, λόγω δημοσίας ωφέλειας, ήτοι για την κατασκευή της παραλιακής οδού Ήγουμενίτσας — Πρέβεζας, συμπληρωματική έκταση συνολικού εμβαδού 1.395,60 μ², όπως αυτή φαίνεται στο θεωρημένο έγκειμένο κτηματολογικό διάγραμμα και κτηματολογικό πίνακα της πιό πάνω οδού από τη 2η ΔΕΚΕ και από την 7η ΠΥΔΕ, που έχει συνταχθεί από τον Κων/νο Μουρτζούχο, Πολ/κό Μηχ/κό και που συνοδεύει την παρούσα απαλλοτριωτική πράξη.

II. Η πιό πάνω απαλλοτρίωση κηρύσσεται υπέρ και με δαπάνες του Δημοσίου και σε βάρος του έργου 8071000 Δημ. Έπενδύσεων της παραλιακής οδού Ήγουμενίτσας — Πρέβεζας, αρμοδιότητας Υπουργείου Δημ. Έργων και προεκτιμάται στο ποσό των 42.000 δρχ.

III. Για την πιό πάνω απαλλοτριωμένη έκταση προβάλλουν δικαιώματα οι Πρίφτης Κύρκος του Εύαγγέλου, Πρίφτης Δημήτριος του Εύαγγέλου και Πρίφτης Πολύβιος του Εύαγγέλου.

Η απόφαση αυτή να δημοσιευθεί στην Έφημερίδα της Κυβερνήσεως.

Πρέβεζα, 8 Αυγούστου 1980

Ο Νομάρχης
Γ. ΠΙΑΝΝΟΠΟΥΛΟΣ

Αριθ. ΤΥ 3630

(4)

Περί κηρύξεως αναγκαστικής συμπληρωματικής απαλλοτριώσεως έκτασεως συνολικού εμβαδού 2.338,00 μ² για τη διευθέτηση αποχετεύσεως τεχνικού έργου της παραλιακής οδού Ήγουμενίτσας — Πρέβεζας του τμήματος Λυγιά — Καστροσυκιά Πρέβεζα (χ.θ 21 + 750 και χ.θ 51 + 300).

Ο ΝΟΜΑΡΧΗΣ ΠΡΕΒΕΖΗΣ

Έχοντας υπόψη:

1) Το κτηματολογικό διάγραμμα και τον κτηματολογικό πίνακα με ημερομηνία 12 Φεβρουαρίου 1979 της συμπληρωματικής απαλλοτριώσεως, που αναφέρεται στο θέμα, που έχει θεωρηθεί από την 2η ΔΕΚΕ Ίωαννίνων και έχει εγκριθεί από την 7η ΠΥΔΕ.

2) Το 797/71 Ν. Δ/γμα «περί αναγκαστικών απαλλοτριώσεων» σε συνδυασμό με τις διατάξεις του Β. Δ/τος 139/1971 «περί αρμοδιότητας των Νομαρχών» προς κήρυξη αναγκαστικών των απαλλοτριώσεων».

3) Τις διατάξεις του άρθρου 23 του από 25.11.29 Δ/τος «περί κωδικοποίησης των κειμένων διατάξεων (περί κατασκευής και συντηρήσεως οδών)».

4) Το οικ. 1147/12.2.79 έγγραφο της 7ης ΠΥΔΕ, για κήρυξη αναγκαστικής συμπληρωματικής απαλλοτριώσεως στην παραλιακή οδό Ήγουμενίτσας — Πρέβεζας, αποφασίζουμε:

I. Κηρύσσουμε αναγκαστικώς απαλλοτριωτέα, λόγω δημοσίας ωφέλειας, ήτοι για την κατασκευή της παραλιακής οδού Ήγουμενίτσας — Πρέβεζας, συμπληρωματική έκταση συνολικού εμβαδού 2.338 μ², όπως αυτή φαίνεται στο θεωρημένο και έγκειμένο κτηματολογικό διάγραμμα και κτηματολογικό πίνακα της πιό πάνω οδού από τη 2η ΔΕΚΕ και από την 7η ΠΥΔΕ, που έχει συνταχθεί από τον Κων/νο Μουρτζούχο, Πολ/κό Μηχ/κό και που συνοδεύει την παρούσα απαλλοτριωτική πράξη.

II. Η πιό πάνω απαλλοτρίωση κηρύσσεται υπέρ και με δαπάνες του Δημοσίου και σε βάρος του έργου 8071000 Δημ.

Ἐπενδύσεων τῆς παραλιακῆς ὁδοῦ Ἡγουμενίτσας — Πρέβεζας, ἀρμοδιότητος Ὑπουργείου Δημοσίων Ἔργων. Ἡ δαπάνη προεκτιμᾶται στὸ ποσὸ τῶν 92.881 δραχμῶν.

III. Γιὰ τὴν πρὸ πάντων ἀπαλλοτριούμενη ἔκταση προβάλλουν δικαιώματα οἱ Χρηστάκης Βασιλείος τοῦ Ἡλίου, Ζήτης Σταύρος τοῦ Σπύρου, Χρηστάκη Βασιλική χήρα κ.λπ.

Ἡ ἀπόφαση αὐτὴ νὰ δημοσιευθεῖ στὴν Ἐφημερίδα τῆς Κυβερνήσεως.

Πρέβεζα, 8 Αὐγούστου 1980

Ὁ Νομάρχης
Γ. ΓΙΑΝΝΟΠΟΥΛΟΣ

ΠΟΛΕΟΔΟΜΙΑ

ΔΙΑΤΑΓΜΑΤΑ

(5)

Περὶ τροποποιήσεως τοῦ ρυμοτομικοῦ σχεδίου Πατρῶν.

Ο ΠΡΟΕΔΡΟΣ ΤΗΣ ΕΛΛΗΝΙΚΗΣ ΔΗΜΟΚΡΑΤΙΑΣ

Ἐχοντες ὑπ' ὄψει :

1. Τὰς διατάξεις τοῦ ἀπὸ 17 Ἰουλίου 1923 Ν. Δ/τος «περὶ σχεδίων πόλεων κ.λπ.», ὡς μεταγενεστέρως ἐτροποποιήθησαν καὶ συνεπληρώθησαν καὶ εἰδικώτερον τῶν ἀρθρῶν 3, 9 καὶ 70 αὐτοῦ.

2. Τὰς διατάξεις τοῦ Νόμου 947/1979 «περὶ οἰκιστικῶν περιοχῶν» καὶ εἰδικώτερον τοῦ ἀρθροῦ 62 (παρ. 1) αὐτοῦ.

3. Τὰς διατάξεις τοῦ Νόμου 1032/1980 «περὶ συστάσεως Ὑπουργείου Χωροταξίας, Οἰκισμοῦ καὶ Περιβάλλοντος» καὶ εἰδικώτερον τῶν ἀρθρῶν 2 καὶ 7 αὐτοῦ.

4. Τὴν ὑπ' ἀριθ. 149/1978 πράξιν τοῦ Δημοτικοῦ Συμβουλίου Πατρῶν.

5. Τὴν ὑπ' ἀριθ. 1141/1979 γνωμοδότησιν τοῦ Συμβουλίου Δημοσίων Ἔργων (Τμῆμα Οἰκισμοῦ).

6. Τὴν ὑπ' ἀριθ. 503/1980 γνωμοδότησιν τοῦ Συμβουλίου τῆς Ἐπικρατείας, προτάσει τοῦ Ὑπουργοῦ Χωροταξίας, Οἰκισμοῦ καὶ Περιβάλλοντος, ἀπεφασίσαμεν :

Ἄρθρον 1.

Τροποποιεῖται τὸ ρυμοτομικὸν σχέδιον Πατρῶν εἰς τὴν περιοχὴν Ζαραχλείκα δι' ἐγκρίσεως τῆς ὑφισταμένης ὁδοῦ Ἀργοναυτῶν καὶ τοῦ χαρακτηρισμοῦ αὐτῆς ὡς πεζοδρόμου, ὡς ἐμφαίνεται εἰς τὸ ὑπὸ τοῦ Γενικοῦ Διευθυντοῦ Οἰκισμοῦ θεωρημένον διὰ τῆς ὑπ' ἀριθ. Γ.16419/1980 πράξεως αὐτοῦ σχετικὸν πρωτότυπον διάγραμμα ὑπὸ κλίμακα 1 : 500 τοῦ ὁποῦ συνοπτικὸν ἀντίτυπον δημοσιεύεται μετὰ τοῦ παρόντος Διατάγματος.

Ἄρθρον 2.

Ἐπιβάλλεται προκήπιον πλάτους δύο (2) μέτρων κατὰ τὸ πρόσωπον τῶν οἰκοπέδων, οἰκοδομημένων ἢ μὴ, τῶν κειμένων ἐντὸς τῆς διὰ τοῦ ἀρθροῦ 1 τοῦ παρόντος τροποποιουμένης περιοχῆς καὶ ἐχόντων πρόσωπον ἐπὶ τοῦ δημιουργουμένου πεζοδρόμου, ὡς εἰς τὸ αὐτὸ ὡς ἄνω διάγραμμα ἐμφαίνεται.

Εἰς τὸν Ὑπουργὸν Χωροταξίας, Οἰκισμοῦ καὶ Περιβάλλοντος, ἀναθέτομεν τὴν δημοσίευσιν καὶ ἐκτέλεσιν τοῦ παρόντος διατάγματος.


Ἐν Ἀθήναις τῇ 24 Ἰουλίου 1980


Ο ΠΡΟΕΔΡΟΣ ΤΗΣ ΔΗΜΟΚΡΑΤΙΑΣ

ΚΩΝΣΤΑΝΤΙΝΟΣ Γ. ΚΑΡΑΜΑΝΛΗΣ

Ο ΥΠΟΥΡΓΟΣ ΧΩΡΟΤΑΞΙΑΣ, ΟΙΚΙΣΜΟΥ ΚΑΙ ΠΕΡΙΒΑΛΛΟΝΤΟΣ

ΓΕΩΡΓΙΟΣ ΠΛΥΤΑΣ

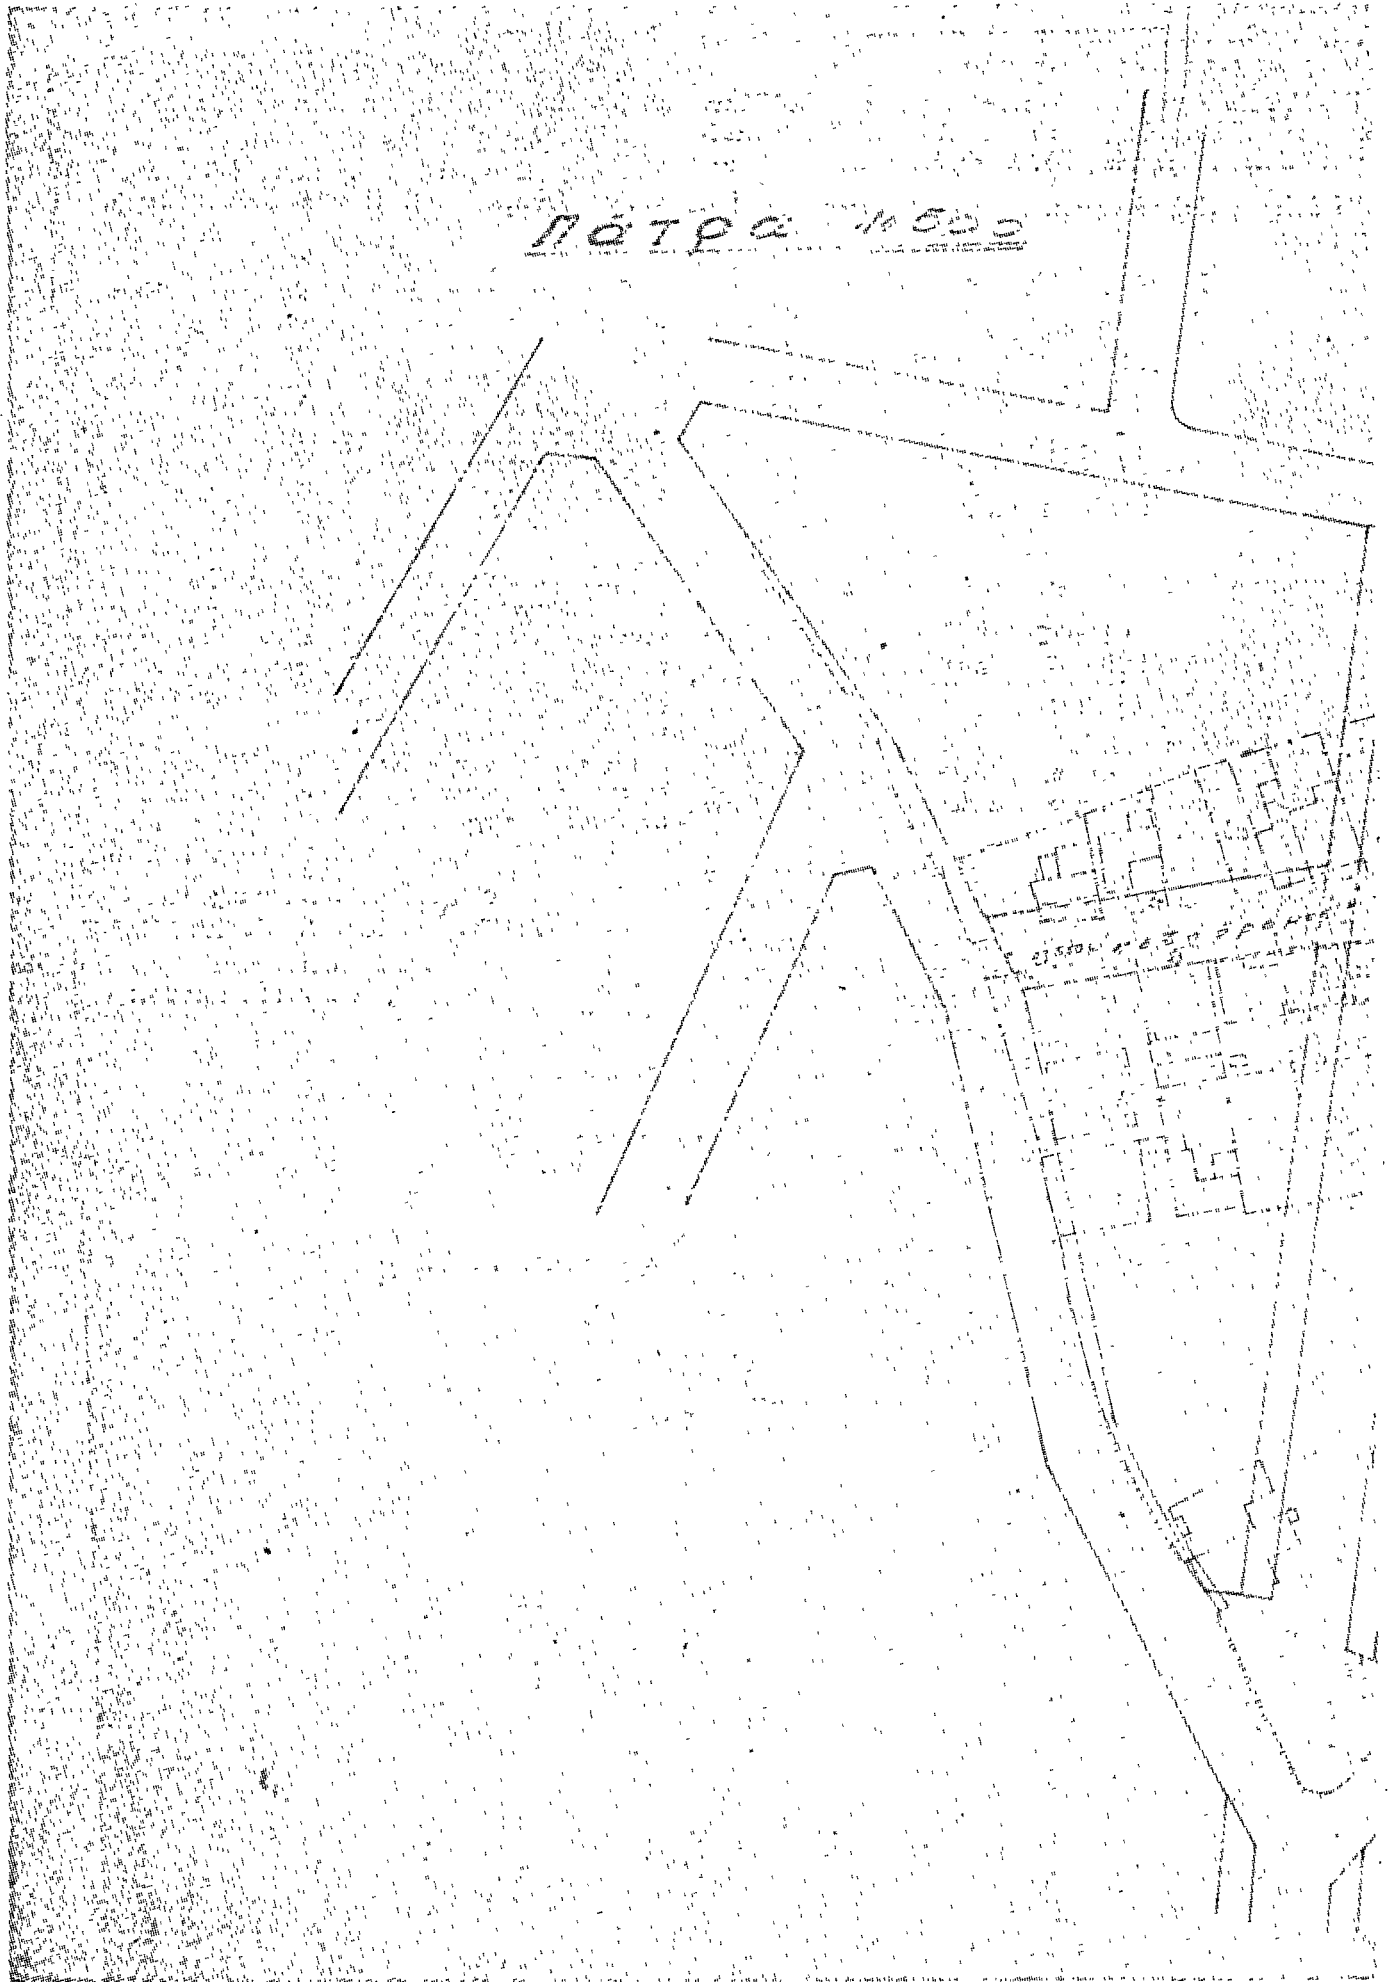

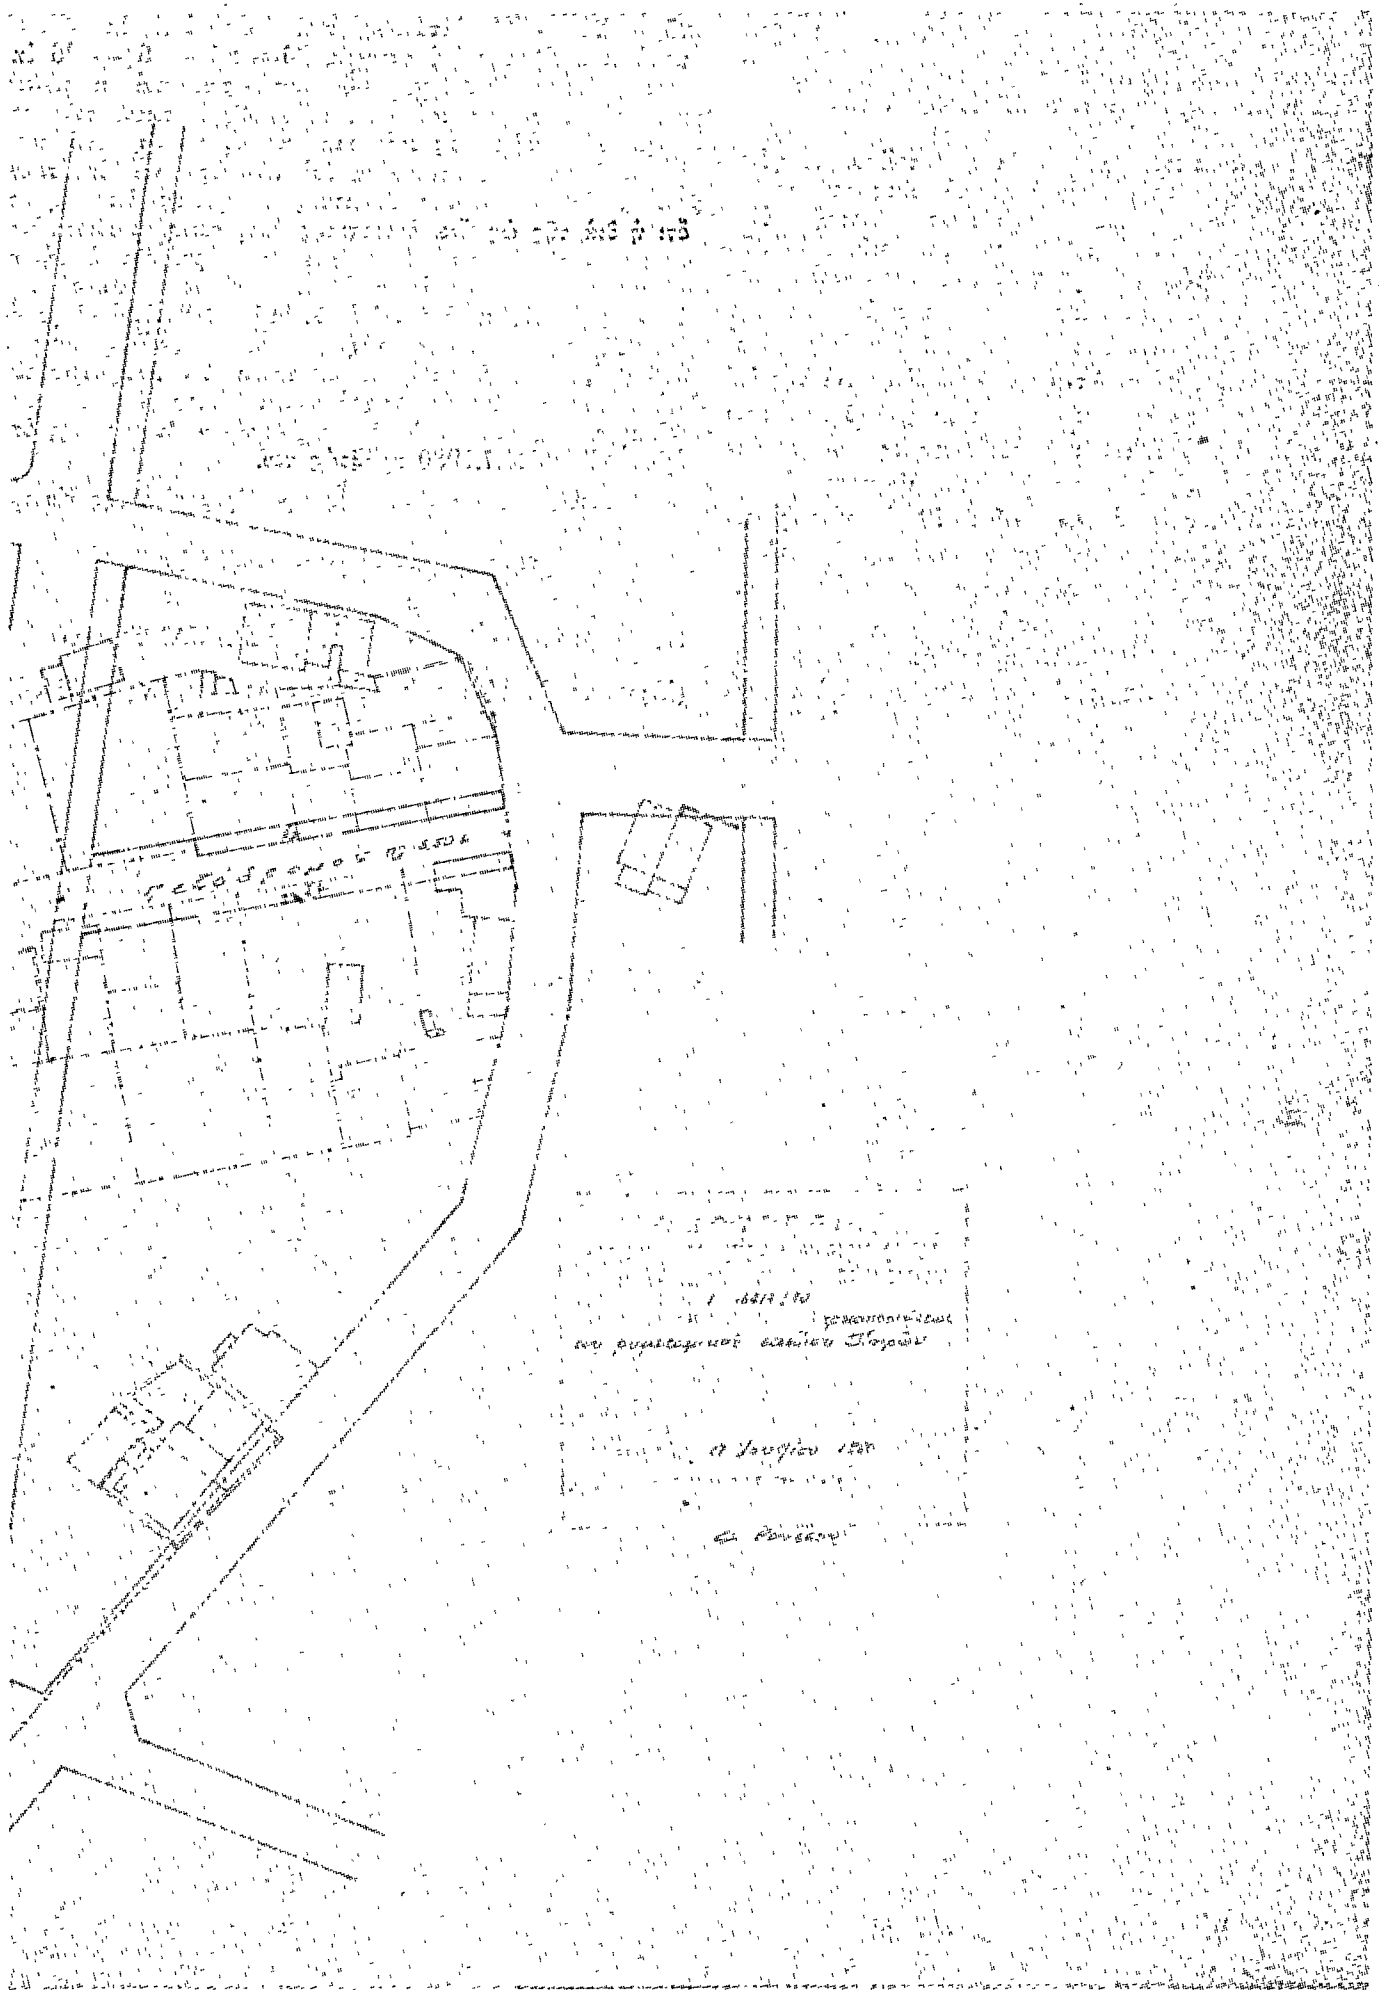

ΣΧΕΔΙΟ ΚΑΤΑΣΤΑΣΗΣ
Α. ΠΑΠΑΝΔΡΕΟΥ
Α. ΠΑΠΑΝΔΡΕΟΥ

ΑΝΑΚΟΙΝΩΣΕΙΣ

(6)

Περί ειδοποίησης γενομένης παρακαταθέσεως αποζημιώσεως άκινήτων εις Κοινότητα Λυκοδρύσεως Άττικής.

Οί: 1) Άντωνία συζ. Πέτρου Διαμαντοπούλου, τὸ γένος Θεοδ. Κακαδά και 2) Πέτρος Διαμαντόπουλος τοῦ Παναγιώτου, άμφοτέροι κάτοικοι Λυκοδρύσεως Άττικής, ὁδὸς Έθν. Μακαρίου 10, δυνάμει 1) τῆς ὑπ' άριθ. 34/1979 πράξεως τακτοποίησης, προσκυρώσεως και άναλογισμοῦ αποζημιώσεως λόγω ρυμοτομίας, συνταγείσης ὑπὸ τοῦ 2ου τμήματος τῆς Υπηρεσίας Πολεοδομίας τοῦ Διαμ/τος Άνατ. Άττικής τῆς Νομαρχίας Άττικής, κυρωθείσης διὰ τῆς ὑπ' άριθ. 10437/766/79 αποφάσεως τοῦ άναπληρωτοῦ Νομάρχου Δ.Α.Α. και τοῦ ἀπὸ 7.2.1979 συνοδευόντος τὴν άνω πρᾶξιν σχεδιαγράμματος τῆς συνταξάτης Τοπ. Μηχανικοῦ Άγγ. Τουλουμτζῆ, 2) τῆς ὑπ' άριθ. 1265/1979 αποφάσεως τοῦ Μονομελοῦς Πρωτοδικείου Άθηνῶν, καθορισάσης προσωρινὴν τιμὴν μονάδος αποζημιώσεως τῶν, ὄντινων ὑπεχρεώθησαν οὔτοι νὰ άποζημιώσουν λόγω προσκυρώσεως διὰ τῆς άνω πράξεως ἑκτάσεων (Ο.Τ. 105 Κοινότητος Λυκοδρύσεως Άττικής), ἐμφαινόμενων εις τὸ άνω σχεδιάγραμμα ὑπὸ τὰ κά-

τωθι στοιχεῖα: 1) Τῆς ὑπὸ στοιχεῖα 23 — 24 — 25 — 26 — 28 ἑκτάσεως μ.τ. 1,80 ἀντὶ ὄργ. 2.000 κατὰ τ.μ., 2) τῆς ὑπὸ στοιχεῖα 26 — 25 — 6 — 26 ἑκτάσεως μ.τ. 6 ἀντὶ ὄργ. 1.000 κατὰ τ.μ. και συμφώνως πρὸς τὰς διατάξεις τοῦ Α.Ν. 1731/39 ειδοποιούν τοὺς κερτιημένους ἢ άξιούοντας δικαίωμα κυριότητος ἢ οἰοδήποτε ἕτερον ἑμπράγματον δικαίωμα ἐπὶ τῶν ὡς άνω ἑκτάσεων, τοὺς τυχὸν κατασχόντας δανειστάς ἢ τρίτους διεκδικητάς, **δτι ἡ διὰ τῆς ὡς άνω δικαστικῆς αποφάσεως προσδιορισθεῖσα προσωρινὴ άποζημιώσις τῶν ὡς άνω ἑκτάσεων άκινήτων κατετέθη ὑπ' αὐτῶν εις τὸ Ταμεῖον Παρακαταθηκῶν και Δανείων, ἐκδοθέντος τοῦ ὑπ' άριθ. 595232/21.7.1980 γραμματίου συστάσεως παρακαταθήκης ποσοῦ ἐν συνόλῳ δραχμῶν 9.600 ὑπὲρ τῶν δικαιούχων, οἱ ὁποῖοι διὰ άναγνωρισθοῦν διὰ δικαστικῆς αποφάσεως και κατατεθέντος εις τὸν συμβολαιογράφον Άθηνῶν Νικόλαον Γ. Γούταν, δυνάμει τῆς ὑπ' άριθ. 42769/24.7.1980 πράξεώς του.**

Ἡ παρούσα δημοσιευθεῖσα εις τὴν Ἐφημερίδα τῆς Κυβερνήσεως.

Ἐν Ἀθῆναις τῇ 2 Αὐγούστου 1980

Οἱ ειδοποιούντες

Π. ΔΙΑΜΑΝΤΟΠΟΥΛΟΣ, Α. Π. ΔΙΑΜΑΝΤΟΠΟΥΛΟ

(Άριθ. τριπλ. Α' Ταμείου Εισπράξεως Άθηνῶν 28976/80)