



ΕΦΗΜΕΡΙΣ ΤΗΣ ΚΥΒΕΡΝΗΣΕΩΣ

ΤΗΣ ΕΛΛΗΝΙΚΗΣ ΔΗΜΟΚΡΑΤΙΑΣ

ΕΝ ΑΘΗΝΑΙΣ
ΤΗ: 7 ΟΚΤΩΒΡΙΟΥ 1980

ΤΕΥΧΟΣ ΤΕΤΑΡΤΟΝ

ΑΡΙΘΜΟΣ ΦΥΛΛΟΥ
560

ΠΕΡΙΕΧΟΜΕΝΑ

ΑΠΑΛΛΟΤΡΙΩΣΕΙΣ

ΑΠΟΦΑΣΕΙΣ

- Περί μερικής ανακλήσεως της απαλλοτριώσεως που κηρύχθηκε με τη Δ. 14003/9019/21.12.1967 (ΦΕΚ 3/13.1.1968 τ.Δ') κοινή υπουργική απόφαση. ... 1
- Περί μερικής ανακλήσεως της απαλλοτριώσεως που κηρύχθηκε με τη Δ. 14003/9019/21.12.67 (ΦΕΚ 3/13.1.1968 τ.Δ') κοινή υπουργική απόφαση. ... 2
- Περί μερικής ανακλήσεως της απαλλοτριώσεως που κηρύχθηκε με τη Δ. 14003/9019/21.12.67 (ΦΕΚ 3/13.1.1968 τ.Δ') κοινή υπουργική απόφαση. ... 3
- Περί μερικής ανακλήσεως της απαλλοτριώσεως που κηρύχθηκε με τη Δ. 14003/9019/21.12.67 (ΦΕΚ 3/13.1.1968 τ.Δ') κοινή υπουργική απόφαση. ... 4
- Περί μερικής ανακλήσεως της απαλλοτριώσεως που κηρύχθηκε με τη Δ. 14003/9019/21.12.67 (ΦΕΚ 3/13.1.1968 τ.Δ') κοινή υπουργική απόφαση. ... 5

ΠΟΛΕΟΔΟΜΙΑ

ΑΠΟΦΑΣΕΙΣ

- Περί τροποποίησης του ρυμοτομικού σχεδίου Πατρών... 6
- Περί χαρακτηρισμού κατοικημένης περιοχής παρά την εθνική οδό Ναυπάκτου — Διφύσης (περιοχή Κοινότητας Ετροπηγάδου), Ν. Αιτωλίας. ... 7

ΑΝΑΚΟΙΝΩΣΕΙΣ

- Περί ειδοποίησης της γενομένης παρακαταθέσεως αποζημιώσεως λόγω ρυμοτομίας τμήματος οικοπέδου, εις Αθήνας. ... 8

ΑΠΑΛΛΟΤΡΙΩΣΕΙΣ

ΑΠΟΦΑΣΕΙΣ

Αριθ. Α. 14006/3869 (1)

- Περί μερικής ανακλήσεως της απαλλοτριώσεως που κηρύχθηκε με τη Δ. 14003/9019/21.12.1967 (ΦΕΚ 3/13.1.68 τ. Δ') κοινή υπουργική απόφαση.

ΟΙ ΥΠΟΥΡΓΟΙ
ΟΙΚΟΝΟΜΙΚΩΝ ΚΑΙ ΔΗΜΟΣΙΩΝ ΕΡΓΩΝ

Έχοντας υπόψη:

1. Τις διατάξεις του άρθρου 2α του Α.Ν. 1731/1937 «περί αναγκαστικών απαλλοτριώσεων».

2. Την κοινή απόφασή μας Δ. 14003/9019/21.12.1967 (ΦΕΚ 3/13.1.1968 τ. Δ') με την οποία κηρύχθηκε αναγκαστική απαλλοτρίωση ακινήτων, για την κατασκευή της Εθνικής οδού Πλατάνου-Χανίων-Ηρακλείου-Σητείας κλπ.

3. Τα 42929/19.12.78, 23453/22.6.79, 41491/7.12.79 και 22988/26.6.80 αντίγραφα τριπλοτύπων εισπράξεως του Δημόσιου Ταμείου Ρεθύμνης, από τα οποία προκύπτει ότι το ποσό της αποζημιώσεως που καθορίστηκε με την Π. 3043/1362/8.5.78 απόφαση του Υπουργού Οικονομικών, όπως αυτή τροποποιήθηκε με την Τ. 2995/2762/8.7.78 απόφασή του, για το 160 ακίνητο του οικείου κτηματολογικού διαγράμματος και πίνακα, επιστράφηκε εμπροθέσμως στο Δημόσιο.

4. Τη Δ. 2652/66/20.5.1980 (ΦΕΚ 497/28.5.80 τ. Β') κοινή απόφαση του Πρωθυπουργού και του Υπουργού Οικονομικών (περί αναθέσεως αρμοδιοτήτων στους Υπουργούς Οικονομικών), αποφασίζουμε:

Ανακαλούμε μερικώς την αναγκαστική απαλλοτρίωση, που κηρύχθηκε με τη Δ. 14003/9019/21.12.1967 (ΦΕΚ 3/13.1.1968 τ. Δ') κοινή απόφασή μας, για την κατασκευή της Εθνικής οδού Πλατάνου Χανίων-Ηρακλείου-Σητείας κλπ. και συγκεκριμένα μόνο ως προς έκτασή 900 μ², που φαίνεται με αριθμό κτηματομαχίου 160 στο Α. 35-Τ. 10/6.10.1977 κτηματολογικό διάγραμμα της μηχανικού Ειρήνης Μενεγάκη και στον αντίστοιχο κτηματολογικό πίνακα, θεωρημένα στις 6.10.1977 από τον Προϊστάμενο της 2ης ΔΕΚΕ Ηρακλείου Γ. Πρακτικάκη, γιατί δεν πρόκειται ή έκταση αυτή να χρησιμοποιηθεί για τον σκοπό του απαλλοτριώθηκε.

Η απόφαση αυτή να δημοσιευθεί στην Εφημερίδα της Κυβερνήσεως.

Αθήναι, 27 Σεπτεμβρίου 1980

ΟΙ ΥΠΟΥΡΓΟΙ

ΥΠΟΥΡΓΟΣ ΟΙΚΟΝΟΜΙΚΩΝ

ΔΗΜΟΣΙΩΝ ΕΡΓΩΝ

ΠΑΝΑΓΙΩΤΗΣ ΜΠΟΚΟΒΟΣ

ΤΖΑΝΝΗΣ ΤΖΑΝΝΕΤΑΚΗΣ

Αριθ. Α. 14019/3874

- Περί μερικής ανακλήσεως της απαλλοτριώσεως που κηρύχθηκε με τη Δ. 14003/9019/21.12.67 (ΦΕΚ 3/13.1.68 τ. Δ') κοινή υπουργική απόφαση.

ΟΙ ΥΠΟΥΡΓΟΙ
ΟΙΚΟΝΟΜΙΚΩΝ ΚΑΙ ΔΗΜΟΣΙΩΝ ΕΡΓΩΝ

Έχοντας υπόψη:

1. Τις διατάξεις του άρθρου 2α του Α.Ν. 1731/1939 «περί αναγκαστικών απαλλοτριώσεων».

2. Την κοινή απόφασή μας Δ. 14003/9019/21.12.1967 (ΦΕΚ 3/13.1.68 τ. Δ'), με την οποία κηρύχθηκε αναγκαστική απαλλοτρίωση ακινήτων, για την κατασκευή της Εθνικής οδού Πλατάνου-Χανίων-Ηρακλείου-Σητείας κλπ.

3. Τα αριθ. 43207/21.12.1978, 23515/25.6.1979, 43393/22.12.1979 και 22838/24.6.80 αντίγραφα τριπλοτύπων εισπραξέως του Δημοσίου Ταμείου Ρεθύμνης, από τα οποία προκύπτει ότι το ποσό της αποζημιώσεως που καθορίστηκε με την Π. 3043/1362/8.5.78 απόφαση του Υπουργού Οικονομικών, όπως αυτή τροποποιήθηκε με την Τ. 2995/2762/8.7.1978 απόφασή του, για το αριθ. 42 ακίνητο του οικείου κτηματολογικού διαγράμματος και πίνακα, επιστράφηκε εμπροθέσμως στο Δημόσιο.

3. Την Δ. 2652/66/20.5.1980 (ΦΕΚ/497/28.5.1980 τ. Β') κοινή απόφασή του Πρωθυπουργού και του Υπουργού Οικονομικών «περί αναθέσεως αρμοδιοτήτων στους Υφυπουργούς Οικονομικών», αποφασίζουμε :

Ανακαλούμε μερικώς την αναγκαστική απαλλοτρίωση που κηρύχθηκε με τη Δ. 14003/9019/21.12.1967 (ΦΕΚ 3/13.1.1968 τ. Δ') κοινή απόφασή μας, για την κατασκευή της Εθνικής οδού Πλατάνου-Χανίων-Ηρακλείου-Σητείας κλπ. και συγκεκριμένα μόνο ως προς έκταση πέντε χιλιάδων εξεκαοσίων δέκα πέντε (5.615) μ² που φαίνεται με αριθμό κτηματοτεμαχίου 42 στο Α. 35-Τ. 10/6.10.1977 κτηματολογικό διάγραμμα της μηχανικού Ειρήνης Μενεγάκη και στον αντίστοιχο κτηματολογικό πίνακα, θεωρημένα στις 6.10.1977 από τον Προϊστάμενο της 2ης ΔΕΚΕ Ηρακλείου Γ. Πρατικάκη, γιατί δεν πρόκειται ή έκταση αυτή να χρησιμοποιηθεί για τον σκοπό που απαλλοτριώθηκε.

Η απόφαση αυτή να δημοσιευθεί στην Εφημερίδα της Κυβερνήσεως.

Αθήναι, 23 Σεπτεμβρίου 1980

ΟΙ ΥΠΟΥΡΓΟΙ
ΥΦΥΠΟΥΡΓΟΣ ΟΙΚΟΝΟΜΙΚΩΝ ΔΗΜΟΣΙΩΝ ΕΡΓΩΝ
ΠΑΝΑΓΙΩΤΗΣ ΜΠΟΚΟΒΟΣ ΤΖΑΝΝΗΣ ΤΖΑΝΝΕΤΑΚΗΣ

Αριθ. Α. 14013/3880

(3)

Περί μερικώς ανακλήσεως της απαλλοτριώσεως που κηρύχθηκε με τη Δ. 14003/9019/21.12.1967 (ΦΕΚ 3/13.1.68 τ. Δ') κοινή υπουργική απόφαση.

ΟΙ ΥΠΟΥΡΓΟΙ
ΟΙΚΟΝΟΜΙΚΩΝ ΚΑΙ ΔΗΜΟΣΙΩΝ ΕΡΓΩΝ

Έχοντας υπόψη :

1. Τις διατάξεις του άρθρου 2α του Α.Ν. 1731/1939 «περί αναγκαστικών απαλλοτριώσεων».

2. Την κοινή απόφασή μας Δ. 14003/9019/21.12.1967 (ΦΕΚ 3/13.1.1968 τ. Δ'), με την οποία κηρύχθηκε αναγκαστική απαλλοτρίωση ακινήτων, για την κατασκευή της Εθνικής οδού Πλατάνου-Χανίων-Ηρακλείου-Σητείας κλπ.

3. Τα 42008/11.12.78, 23464/23.6.79, 43408/27.12.79 και 23660/27.6.1980 αντίγραφα τριπλοτύπων εισπραξέως του Δημοσίου Ταμείου Ρεθύμνης από τα οποία προκύπτει ότι το ποσό της αποζημιώσεως που καθορίστηκε με την Π. 3043/1362/8.5.1978 απόφαση του Υπουργού Οικονομικών όπως αυτή τροποποιήθηκε με την Ε. 9051/4189/23.10.78 απόφασή του, για το αρ. 236 ακίνητο του οικείου κτηματολογικού διαγράμματος και πίνακα, επιστράφηκε εμπροθέσμως στο Δημόσιο.

4. Την Δ. 2652/66/20.5.1980 (ΦΕΚ 497/28.5.1980 τ. Β') κοινή απόφασή του Πρωθυπουργού και του Υπουργού Οικονομικών «περί αναθέσεως αρμοδιοτήτων στους Υφυπουργούς Οικονομικών», αποφασίζουμε :

Ανακαλούμε μερικώς την αναγκαστική απαλλοτρίωση που κηρύχθηκε με την Δ. 14003/9019/21.12.1967 (ΦΕΚ

3/13.1.1968 τ. Δ') κοινή απόφασή μας για την κατασκευή της Εθνικής οδού Πλατάνου-Χανίων-Ηρακλείου-Σητείας κλπ. και συγκεκριμένα μόνο ως προς έκταση 7.800 μ² που φαίνεται με αριθμό κτηματοτεμαχίου 236 στο Α. 35-Τ. 10/6.10.1977 κτηματολογικό διάγραμμα της μηχανικού Ειρήνης Μενεγάκη και στον αντίστοιχο κτηματολογικό πίνακα, θεωρημένα στις 6.10.1977 από τον Προϊστάμενο της 2ης ΔΕΚΕ Ηρακλείου-Γ. Πρατικάκη, γιατί δεν πρόκειται ή έκταση αυτή να χρησιμοποιηθεί για τον σκοπό που απαλλοτριώθηκε.

Η απόφαση αυτή να δημοσιευθεί στην Εφημερίδα της Κυβερνήσεως.

Αθήναι, 23 Σεπτεμβρίου 1980

ΟΙ ΥΠΟΥΡΓΟΙ
ΥΦΥΠΟΥΡΓΟΣ ΟΙΚΟΝΟΜΙΚΩΝ ΔΗΜΟΣΙΩΝ ΕΡΓΩΝ
ΠΑΝΑΓΙΩΤΗΣ ΜΠΟΚΟΒΟΣ ΤΖΑΝΝΗΣ ΤΖΑΝΝΕΤΑΚΗΣ

Αριθ. Α. 14014/3879

(4)

Περί μερικώς ανακλήσεως της απαλλοτριώσεως που κηρύχθηκε με την Δ. 14003/9019/21.12.1967 (ΦΕΚ 3/13.1.68 τ. Δ') κοινή υπουργική απόφαση.

ΟΙ ΥΠΟΥΡΓΟΙ
ΟΙΚΟΝΟΜΙΚΩΝ ΚΑΙ ΔΗΜΟΣΙΩΝ ΕΡΓΩΝ

Έχοντας υπόψη :

1. Τις διατάξεις του άρθρου 2α του Α.Ν. 1731/1939 «περί αναγκαστικών απαλλοτριώσεων».

2. Την κοινή απόφασή μας Δ. 14003/9019/21.12.67 (ΦΕΚ 3/13.1.1968 τ. Δ') με την οποία κηρύχθηκε αναγκαστική απαλλοτρίωση ακινήτων, για την κατασκευή της Εθνικής οδού Πλατάνου-Χανίων-Ηρακλείου-Σητείας κλπ.

3. Τα 43835/27.12.78, 23804/27.6.79, 43427/27.12.79 και 23662/27.6.1980 αντίγραφα τριπλοτύπων εισπραξέως του Δημοσίου Ταμείου Ρεθύμνης από τα οποία προκύπτει ότι το ποσό της αποζημιώσεως που καθορίστηκε με την Π. 3043/1362/8.6.1978 απόφαση του Υπουργού Οικονομικών, όπως αυτή τροποποιήθηκε με την Τ. 3024/2811/11.7.1978 απόφασή του, για τα αριθ. 141 και 146 ακίνητα του οικείου κτηματολογικού διαγράμματος και πίνακος, επιστράφηκε εμπροθέσμως στο Δημόσιο.

4. Την Δ. 2652/66/20.5.1980 (ΦΕΚ 497/28.5.80 τ. Β') κοινή απόφασή του Πρωθυπουργού και του Υπουργού Οικονομικών «περί αναθέσεως αρμοδιοτήτων στους Υφυπουργούς Οικονομικών», αποφασίζουμε :

Ανακαλούμε μερικώς την αναγκαστική απαλλοτρίωση που κηρύχθηκε με τη Δ. 14003/9019/21.12.1967 (ΦΕΚ 3.13.1968 τ. Δ') κοινή απόφασή μας, για την κατασκευή της Εθνικής οδού Πλατάνου-Χανίων-Ηρακλείου-Σητείας κλπ. και συγκεκριμένα μόνο ως προς έκταση 1605 μ² που φαίνεται με αριθμούς κτηματοτεμαχίων 141 και 146 στο Α. 35-Τ. 10/6.10.1977 κτηματολογικό διάγραμμα της μηχανικού Ειρήνης Μενεγάκη και στον αντίστοιχο κτηματολογικό πίνακα, θεωρημένα στις 6.10.1977 από τον Προϊστάμενο της 2ης ΔΕΚΕ Ηρακλείου Γ. Πρατικάκη, γιατί δεν πρόκειται ή έκταση αυτή να χρησιμοποιηθεί για τον σκοπό που απαλλοτριώθηκε.

Η απόφαση αυτή να δημοσιευθεί στην Εφημερίδα της Κυβερνήσεως.

Αθήναι, 23 Σεπτεμβρίου 1980

ΟΙ ΥΠΟΥΡΓΟΙ
ΥΦΥΠΟΥΡΓΟΣ ΟΙΚΟΝΟΜΙΚΩΝ ΔΗΜΟΣΙΩΝ ΕΡΓΩΝ
ΠΑΝΑΓΙΩΤΗΣ ΜΠΟΚΟΒΟΣ ΤΖΑΝΝΗΣ ΤΖΑΝΝΕΤΑΚΗΣ

'Αριθ. Α. 14015/3878

(5)

Περί μερικής ανακλήσεως τής απαλλοτριώσεως πού κηρύχθηκε με τήν Δ. 14003/9019/21.12.67 (ΦΕΚ 3/13.1.68 τ. Α') κοινή υπουργική απόφαση.

**ΟΙ ΥΠΟΥΡΓΟΙ
ΟΙΚΟΝΟΜΙΚΩΝ ΚΑΙ ΔΗΜΟΣΙΩΝ ΕΡΓΩΝ**

Έχοντας υπόψη :

1. Τις διατάξεις του άρθρου 2α του Α.Ν. 1731/39 «περί αναγκαστικών απαλλοτριώσεων».

2. Τήν κοινή απόφασή μας Δ. 14003/9019/21.12.67 (ΦΕΚ 3/13.1.68 τ.Δ'), με τήν όποια κηρύχθηκε αναγκαστική απαλλοτρίωση ακινήτων, για τήν κατασκευή τής Έθνικης οδού Πλατάνου - Χανίων - Ηρακλείου - Σητείας κ.λπ.

3. Τά 41927/11.12.78, 23266/21.6.79, 42919/20.12.79 και 22749/24.6.80 αντίγραφα τριπλοτύπων εισπραξέως του Δημοσίου Ταμείου Ρεθύμνης, από τά όποια προκύπτει ότι τό ποσό τής απόζημιώσεως πού καθορίσθηκε με τήν Π. 3043/1362/8.5.78 απόφαση του Υπουργού Οικονομικών, όπως αυτή τροποποιήθηκε με τήν Γ. 2124/3247/25.8.78 απόφασή του, για τό αριθ. 168 ακίνητο του οικείου κτηματολογικού διαγράμματος και πίνακα, επιστράφηκε έμπροθέσμως στο Δημόσιο.

4. Τήν Δ. 2652/66/20.5.80 (ΦΕΚ 497/28.5.80 τ.Β') κοινή απόφαση του Πρωθυπουργού και του Υπουργού Οικονομικών «περί αναθέσεως αρμοδιότητων στους Υφυπουργούς Οικονομικών», αποφασίζουμε :

Ανακαλούμε μερικώς τήν αναγκαστική απαλλοτρίωση πού κηρύχθηκε με τή Δ. 14003/9019/21.12.67 (ΦΕΚ 3/13.1.1968 τ.Δ') κοινή απόφασή μας, για τήν κατασκευή τής Έθνικης οδού Πλατάνου - Χανίων - Ηρακλείου - Σητείας κ.λπ. και συγκεκριμένα μόνο ως πρός έκταση διακοσίων δέκα πέντε (215) Μ2, πού φαίνεται με αριθμό κτηματομαχίου 168 στο Α. 35 - Τ. 10/6.10.77 κτηματολογικό διάγραμμα τής μηχανικού Ειρήνης Μενεγάκη και στον αντίστοιχο κτηματολογικό πίνακα, θεωρημένα στις 6.10.77 από τον Προϊστάμενο τής 2ης ΔΕΚΕ Ηρακλείου Γ. Πρατικάκη, γιατί δέν πρόκειται ή έκταση αυτή να χρησιμοποιηθεί για τό σκοπό πού απαλλοτριώθηκε.

Η απόφαση αυτή να δημοσιευθεί στην Έφημερίδα τής Κυβερνήσεως.

Αθήναι, 23 Σεπτεμβρίου 1980

ΟΙ ΥΠΟΥΡΓΟΙ

ΥΦΥΠΟΥΡΓΟΣ ΟΙΚΟΝΟΜΙΚΩΝ

ΔΗΜΟΣΙΩΝ ΕΡΓΩΝ

ΠΑΝΑΓΙΩΤΗΣ ΜΠΟΚΟΒΟΣ

ΤΖΑΝΝΗΣ ΤΖΑΝΝΕΤΑΚΗΣ

ΠΟΛΕΟΔΟΜΙΑ

ΑΠΟΦΑΣΕΙΣ

'Αριθ. Γ. 26712/2145

(6)

Περί τροποποιήσεως του ρυμοτομικού σχεδίου Πατρών.

**Ο ΥΠΟΥΡΓΟΣ
ΧΩΡΟΤΑΞΙΑΣ, ΟΙΚΙΣΜΟΥ ΚΑΙ ΠΕΡΙΒΑΛΛΟΝΤΟΣ**

Έχοντας υπ' όψει :

1. Τάς διατάξεις του από 17 Ιουλίου 1923 Ν. Δ/τος «περί σχεδίων πόλεων κ.λπ.», ως μεταγενεστέρως έτροποποιήθηκαν και συνεπληρώθηκαν και ειδικότερον τών άρθρων 3 και 70 αυτού.

2. Τάς διατάξεις του Ν. 947/1979 «περί Οικιστικών Περιεργών» (ΦΕΚ 169/Α) και ειδικότερον του άρθρου 62 (παρ. 1) αυτού.

3. Τάς διατάξεις του Ν. 1032/1980 «περί συστάσεως Υπουργείου Χωροταξίας, Οικισμού και Περιβάλλοντος» (ΦΕΚ 57/Α) και ειδικότερον τών άρθρων 2 (παρ. 2), 3 (παρ. 1 έδαφ. α) και 7 αυτού.

4. Το υπ' αριθ. 842/1980 Π. Δ/γμα «περί άπλουστεύσεως τής διαδικασίας κατά τήν έκδοσιν διοικητικών τινων πράξεων άτομικού χαρακτήρος επί αντικειμένων αρμοδιότητος Υπουργού Χωροταξίας, Οικισμού και Περιβάλλοντος» (ΦΕΚ 208/Α).

5. Τάς υπ' αριθ. 29/1979, 60/1979, 67/1979, 169/1979, 234/1979 και 511/1979 πράξεις του Δημοτικού Συμβουλίου Πατρών και

6. Τήν υπ' αριθ. 25/1978 γνωμοδότησιν του Συμβουλίου Δημοσίων Έργων (Τμήμα Μελετών), αποφασίζουμε :


Έγκρίνεται ή τροποποίησης του ρυμοτομικού σχεδίου Πατρών εις περιοχήν «Κουκούλι» πλησίον του χώρου τής Τεχνικής Σχολής, διά του χαρακτηρισμού τής υπό στοιχεία Α, Β, Γ, Δ, Α οδού, ως πεζοδρόμου, ως έμφαίνεται εις τό υπό του Γενικού Διευθυντού Οικισμού θεωρημένον διά τής υπ' αριθ. Γ. 26712/1980 πράξεως αυτού σχετικόν πρωτότυπον διάγραμμα υπό κλίμακα 1:500, του όποίου συνοπτικόν αντίτυπον δημοσιεύεται μετά τής παρύσεως.

Έν Αθήναις τή 11 Σεπτεμβρίου 1980

Ο ΥΠΟΥΡΓΟΣ

ΓΕΩΡΓΙΟΣ ΠΛΥΤΑΣ

ΠΑΤΡΑ
κλ. 1:500

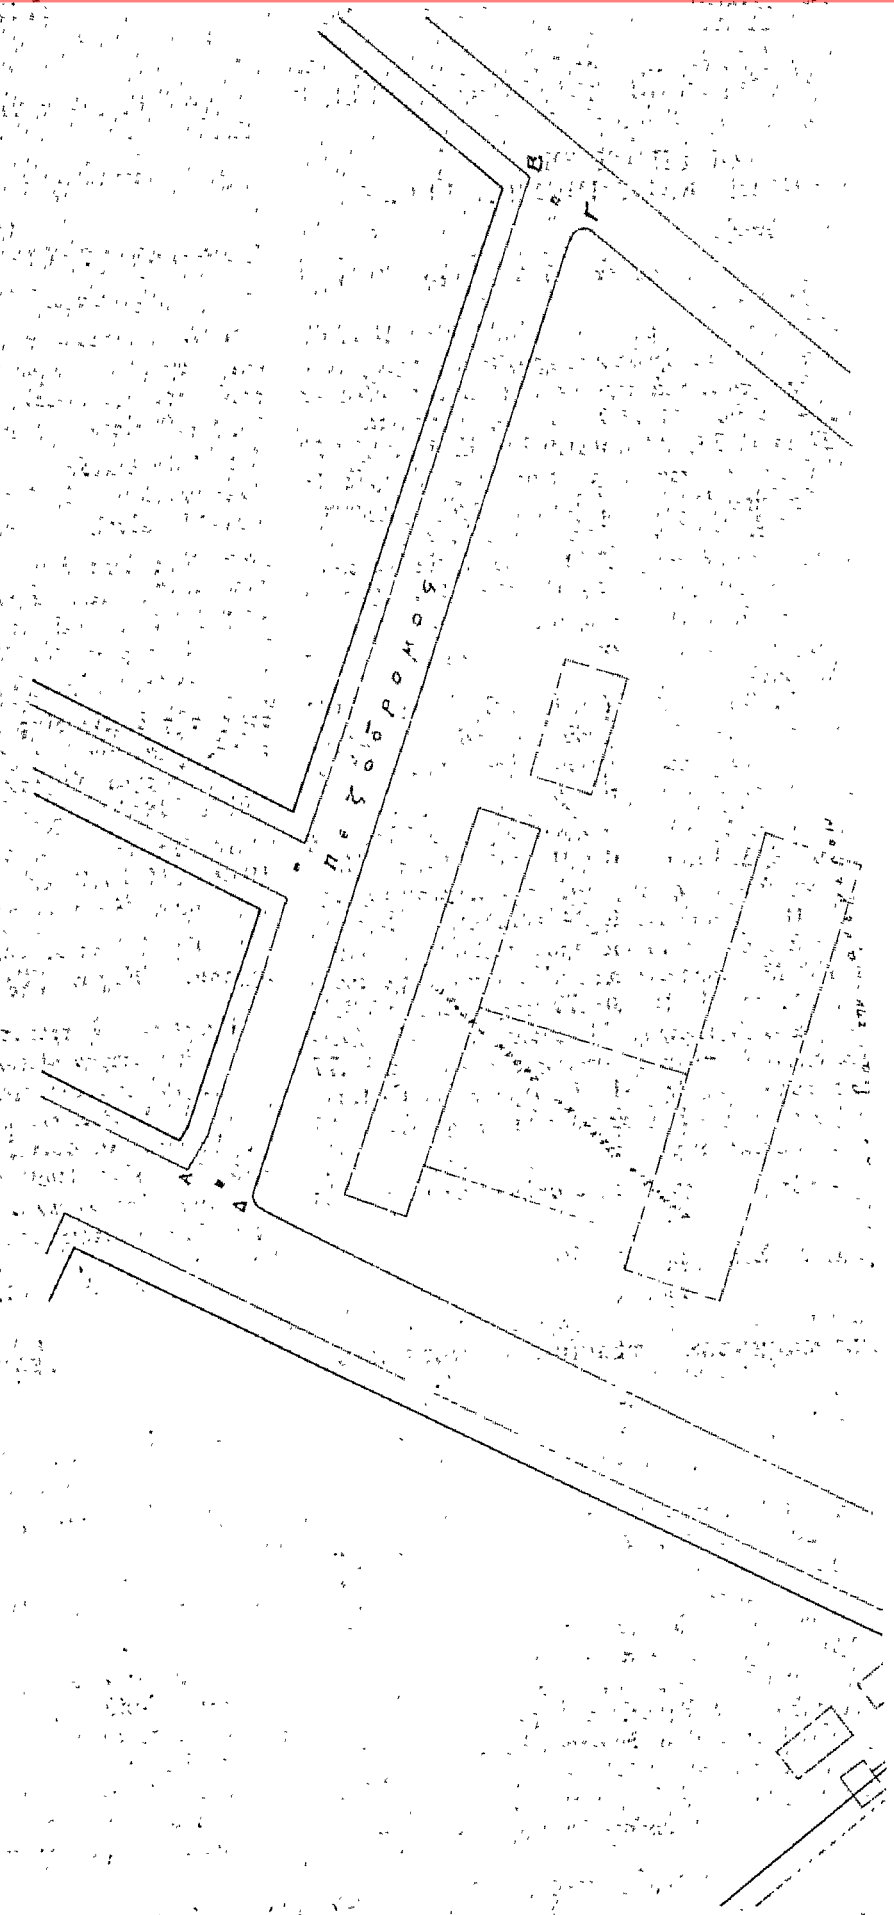

Αριθ. ΤΥ 2871

(7)

Περί χαρακτηρισμού κατοικημένης περιοχής παρά την Εθνική οδό Ναυπάκτου - Αμφίσσης - (περιοχή Κοινότητας Ξηροπηγάδου), Ν. Αιτωλίας.

Ο ΝΟΜΑΡΧΗΣ
ΑΙΤΩΛΙΑΣ ΚΑΙ ΑΚΑΡΝΑΝΙΑΣ

Έχοντας υπόψη :

1. Τις διατάξεις του Ν. 3200/55 «περί Διοικητικής αποκεντρώσεως»,
2. Τις διατάξεις του από 20.6.55 Β.Δ/τος «περί εξαιρέσεως από τής κατά την παρ. 1 του άρθρου 1 του Ν. 3200/55 αρμοδιότητας του Υπουργείου Δημοσίων Έργων».
3. Τις διατάξεις του 863/70 Β.Δ/τος «περί διαρθρώσεως του Υπουργείου Συγκοινωνιών και Δημ. Έργων», όπως τούτο τροποποιήθηκε με το 572/67 Β.Δ/μα.
4. Τις διατάξεις του 532/70 Ν.Δ/τος «περί διοικητικής αποκεντρώσεως».
5. Τις διατάξεις του 712/70 Β.Δ/τος, όπως τροποποιήθηκε και συμπληρώθηκε με τα 677/71 και 198/72 Β.Δ/τα,
6. Τη Α7/16/11/7.10.70 κοινή απόφαση των Υπουργών περί οργάνωσης των Περιφ/κων Υπηρεσιών του ΥΠ.Δ.Ε.
7. Τη Α9/1 - 8/3/9.8.71 κοινή εγκύκλιο των Πρωθυ-

πουργού, Αντιπροέδρου και Υπουργού των Έσωτερικών «περί οργάνωσης των Νομαρχιών».

8. Τις διατάξεις του Π.Δ/τος 475/76, όπως τροποποιήθηκε και συμπληρώθηκε με το Π.Δ. 724/79 «περί εκτελέσεως του Ν.Δ/τος 1266/72 «περί εκτελέσεως των Δημοσίων Έργων».

8. Το Β.Δ. τής 23.10.59 άρθρον 1 παρ. 4, όπως τροποποιήθηκε το Β.Δ. 301/19.5.64.

9. Τη σύμφωνη γνώμη του Νομαρχιακού Συμβουλίου Δ.Ε., που διατυπώθηκε στο 14/80 (θέμα 17ον) πρακτικό αυτού, αποφασίζουμε :

Χαρακτηρίζουμε την περιοχή Κοινότητας Ξηροπηγάδου Ναυπακτίας παρά την Εθνική οδό Ναυπάκτου - Αμφίσσης ως κατοικημένη και ειδικά το τμήμα που φαίνεται στο τοπογραφικό διάγραμμα που συνοδεύει την παρούσα απόφαση υπό στοιχεία 1, 1' μέχρι 2, 2' και έχει συντάχθει από τον εργοδηγό Σπύρο Λερό.

Η απόφαση αυτή να δημοσιευθεί στην Έφημερίδα τής Κυβερνήσεως.

Ι.Π. Μεσολογγίου 15 Σεπτεμβρίου 1980

Ο Νομάρχης
Κ. ΘΑΝΟΠΟΥΛΟΣ

ΑΝΑΚΟΙΝΩΣΕΙΣ

(8)

Περὶ εἰδοποιήσεως τῆς γενομένης παρακαταθέσεως ἀποζημιώσεως λόγω ρυμοτομίας τμήματος οἰκοπέδου εἰς Ἀθήνας.

Διὰ τοῦ ὑπ' ἀριθ. 602910/2.10.80 γραμματίου συστάσεως παρακαταθέσεως εἰς τὸ Ταμεῖον Παρακαταθηκῶν καὶ Δανείων τῆς Κεντρικῆς ὑπηρεσίας Ἀθηνῶν, κατετέθησαν ὑπὸ τῆς Ἀναστασίας Μ.χ. Μπίθα, κατοίκου Ἀθηνῶν, δραχμαὶ ἑκατὸν δέκα ἐννέα χιλιάδες διακόσιες ὀγδόντα (119.280) δι:

ἀποζημιώσιν ρυμοτομικοῦ οἰκοπέδου δυνάμει τῆς ὑπ' ἀριθ. 144/78 πράξεως ἀναλογισμοῦ κ.λπ. τῆς Νομαρχίας Ἀνατολικῆς Ἀττικῆς διὰ τμήματος ρυμοτομουμένου ἐκ 56,80 τ.μ.
Ἡ ἀποζημίωσις καθωρίσθη προσωρινῶς εἰς δραχ. 2.100 κατὰ τ.μ. διὰ τῆς ὑπ' ἀριθ. 1487/79 ἀποφάσεως τοῦ Μονομελοῦς Πρωτοδικείου Ἀθηνῶν.

Ἐν Ἀθήναις τῇ 2 Ὀκτωβρίου 1980

Ἡ πληρεξούσιος Δικηγόρος
ΒΑΣΙΛΙΚΗ ΧΡ. ΠΑΠΑΘΑΝΑΣΗ

(Ἀριθ. τριπλ. ΙΘ' Ταμ. Εἰσ. Ἀθηνῶν 32023/1980)