



ΕΦΗΜΕΡΙΣ ΤΗΣ ΚΥΒΕΡΝΗΣΕΩΣ

ΤΗΣ ΕΛΛΗΝΙΚΗΣ ΔΗΜΟΚΡΑΤΙΑΣ

ΕΝ ΑΘΗΝΑΙΣ
ΤΗ 5 ΝΟΕΜΒΡΙΟΥ 1980

ΤΕΥΧΟΣ ΤΕΤΑΡΤΟΝ

ΑΡΙΘΜΟΣ ΦΥΛΛΟΥ
610

ΠΕΡΙΕΧΟΜΕΝΑ

ΑΠΑΛΛΟΤΡΙΩΣΕΙΣ

ΑΠΟΦΑΣΕΙΣ

- Περί αναγκαστικής απαλλοτριώσεως ακινήτων υπέρ της Κοινότητας Φούρνων στο Ν. Αργολίδας. ... 1
- Περί κηρύξεως ως αναδασωτέας εκτάσεως 0,200 στρεμ. στη θέση Κύτια της Κοινότητας Νεροτριβιάς του Νομού Εύβοιας. ... 2

ΑΝΑΚΟΙΝΩΣΕΙΣ

- Περί παρακαταθέσεως αποζημιώσεως από αναγκαστική απαλλοτρίωση στην περιοχή Θεοπέτρας Ν. Τρικάλων. 3
- Περί ανακοινώσεως παρακαταθέσεως αποζημιώσεως για απαλλοτρίωση ακινήτων προς κατασκευή της εθνικής οδού Καλαμάτας — Τριπόλεως — Αθηνών (τμήμα Αγίου Φλώρου—Θουρίας). ... 4
- Περί παρακαταθέσεως αποζημιώσεως ακινήτων που απαλλοτριώθηκαν για την διαπλάτυση της εθνικής οδού Βουλιαγμένης—Σουνίου στο τμήμα Λαγονήσι—Φώκαια. 5
- Περί ειδοποιήσεως της γενομένης παρακαταθέσεως αποζημιώσεως λόγω αναγκαστικής απαλλοτριώσεως υπέρ του Σχολικού Ταμείου του Δημοσίου και Βαπάναις του Όργανισμού Σχολικών Κτιρίων γηπέδου, κειμένου εν Περιστερίω Αττικής. ... 6

ΠΟΛΕΟΔΟΜΙΑ

ΔΙΑΤΑΓΜΑΤΑ

- Περί τροποποιήσεως προκηπίου οικοπέδων τινών του ρυμοτομικού σχεδίου Πατρών. ... 7

ΑΝΑΚΟΙΝΩΣΕΙΣ

- Περί ειδοποιήσεως της γενομένης παρακαταθέσεως αποζημιώσεως δι' αναγκαστικήν προσκύρωσιν στο Νομό Εύβοιας. ... 8

ΑΠΑΛΛΟΤΡΙΩΣΕΙΣ

ΑΠΟΦΑΣΕΙΣ

Άριθ. Α/13253 και 12553 (1)

- Περί αναγκαστικής απαλλοτριώσεως ακινήτων υπέρ της Κοινότητας Φούρνων στο Ν. Αργολίδας.

Ο ΝΟΜΑΡΧΗΣ ΑΡΓΟΛΙΔΑΣ

Με την Α. 13253/1980 απόφαση του Νομάρχη Αργολίδας, εγκρίθηκε η 16/19.3.1980 απόφαση του Κοινοτικού

Συμβουλίου Φούρνων περί αναγκαστικής απαλλοτριώσεως ακινήτων εκτάσεως 1775 και 1536 τ.μ. ιδιοκτησίας των Κυριάκου Άντ. Τορβᾶ και Άδ/φών Κυριάκου Λάμπρου, αντίστοιχα, για την διάνοιξη αγροτικού δρόμου, σύμφωνα με τις διατάξεις των άρθρων 206 και 207 του δημοτικού και κοινοτικού κώδικα.

Ναύπλιον, 17 Οκτωβρίου 1980

Ο Νομάρχης
ΘΑΝΟΣ ΧΑΜΠΙΠΗΣ

Άριθ. Ζ/3699

(2)

Περί κηρύξεως ως αναδασωτέας εκτάσεως 0,200 στρεμ. στη θέση Κύτια της Κοινότητας Νεροτριβιάς του Νομού Εύβοιας.

Ο ΝΟΜΑΡΧΗΣ ΕΥΒΟΙΑΣ

Έχοντας υπόψη:

- Τις «περί Διοικητικής αποκεντρώσεως» διατάξεις.
- Τις διατάξεις του Ν. 998/79 «περί προστασίας δασών και δασικών εν γένει εκτάσεων της Χώρας» και συγκεκριμένα: α) του άρθρου 41 παρ. 1, β) του άρθρου 38 παρ. 1.
- Τη διαταγή του Υπουργείου Γεωργίας 160417/1180/8.7.1980.
- Την Ζ/4830/16.9.80 πρόταση του Δασαρχείου Χαλκίδος περί κηρύξεως αναδασωτέας, της αναφερομένης στο θέμα εκτάσεως, απορριζόμε:

Κηρύσσουμε αναδασωτέα με σκοπό την προστασία και ανάπτυξη της δασικής βλαπτήσεως, τη διακατεχόμενη δασική έκταση 0,200 στρεμ. που βρίσκεται στη θέση Κύτια της Κοινότητας Νεροτριβιάς και προσδιορίζεται από τα στοιχεία: Α, Β, Γ, Δ, Ε, Ζ, Η, Θ, Αι όπως φαίνονται στο συνημμένο διάγραμμα, το οποίο αποτελεί αναπόσπαστο μέρος της αποφάσεως αυτής και έχει όρια:

Άνατολικά: Διακατεχόμενο δάσος Νεροτριβιάς.

Δυτικά: Όμοιος.

Βόρεια: Όμοιος.

Νότια: Όμοιος.

Η απόφαση αυτή να δημοσιευθεί στην Εφημερίδα της Κυβερνήσεως.

Χαλκίδα, 1 Οκτωβρίου 1980

Ο Νομαρχών Διευθυντής
Π. ΛΑΜΠΡΟΠΟΥΛΟΣ


Προβλεπόμενα διαγράμματα
Καταγεγραμμένη διακείμεση δένδρων
της ΕΤΕ ΔΕΣΚ ΚΑΤΑ ΩΡΟΓΡΑΦΟΝ ΜΑΡΟΝΕΙΩΝ



ΣΧΕΔΙΑΓΡΑΜΜΑ
ελευθερωμένης δασικής έκτασης
στη θέση "Οΐνια", περιφέρειας κοινότητας
Νεροτριβιάς, υπό της Ράνιας Μπαλαφούτη-Χατζήρ

ΚΛΙΜΑΞ 1:200

ΕΚΤΑΣΗ 200 τ.μ.

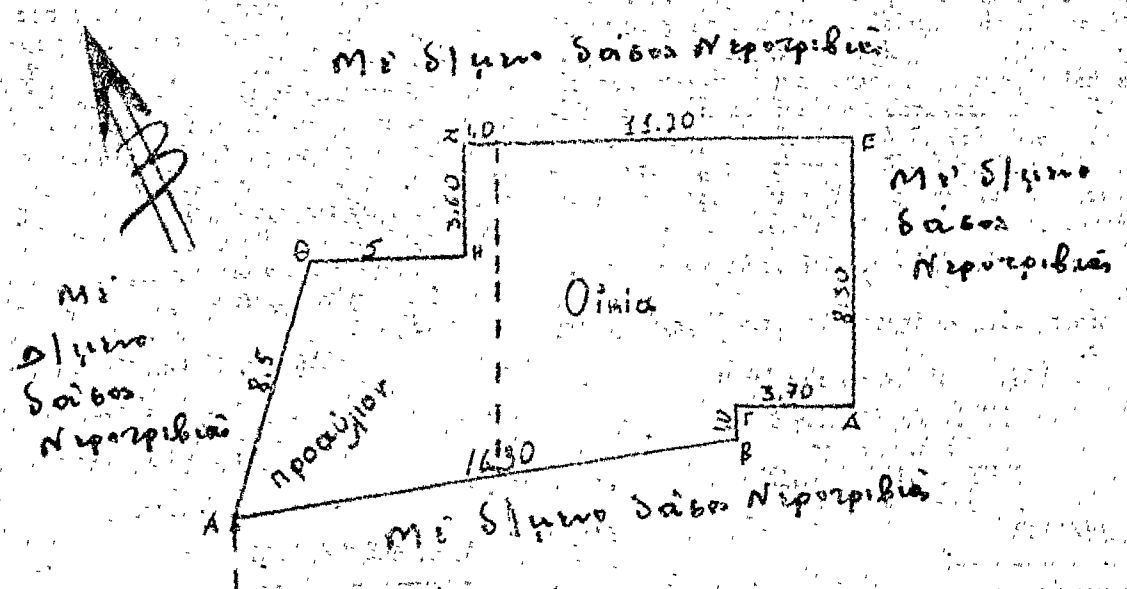

ΕΘΕΩΡΗΘΗ

στ' αριθμό 1-10-1980
του Υπουργείου Γεωργίας




ΛΑΜΒΡΟΠΟΥΛΟΣ

Χατζής 16/9/1980

Χατζής 13-9-1980

Ο Σουρτζιάς

18μ

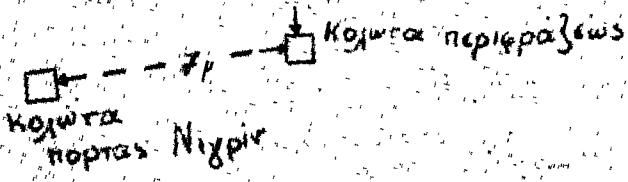

ΑΝΑΚΟΙΝΩΣΕΙΣ

Αριθ. 72747/11511

(3)

Περί ανακοίνωσης παρακαταθέσεως αποζημιώσεως από αναγκαστική απαλλοτριώση στην περιοχή Θεοπέτρας Ν. Τρικάλων.

Ο ΥΠΟΥΡΓΟΣ ΓΕΩΡΓΙΑΣ

Έχοντας υπόψη τα άρθρα 7 και 8 του Ν.Δ. 797/1971 «περί αναγκαστικών απαλλοτριώσεων», γνωστοποιούμε στους πιο κάτω αναφερομένους:

α) Αυτούς που έχουν ή αξιώνουν δικαιώματα κυριότητας επί των ακινήτων που απαλλοτριώθηκαν αναγκαστικά, γύρω από τη γεώτρηση ΤΒ44 της κτηματικής περιφέρειας Θεοπέτρας Ν. Τρικάλων, δυνάμει της 8077/10.8.79 αποφάσεως του Νομάρχη Τρικάλων (ΦΕΚ 523/79 τ. Δ').

β) Στους δανειστές που έχουν εγγράψει υποθήκη ή έχουν κάνει ενέργειες κατασχέσεως επί των άνωτέρω ακινήτων ή στους τρίτους εν γένει διεκδικητές ότι ή προσωρινή αποζημίωση, που καθορίστηκε με την 434/1980 απόφαση του Μονομελούς Πρωτοδικείου Τρικάλων για όλα τα ακίνητα με τα επίκειμενα σ' αυτά, όπως εικονίζονται στο κτηματολογικό διάγραμμα και το σχετικό κτηματολογικό πίνακα, κατατέθηκε στο Ταμείο Παρακαταθηκών και Δανείων και εκδόθηκε για το σκοπό αυτό το 4655/11.10.80 γραμματίο συστάσεως παρακαταθήκης του γραφείου Παρακαταθηκών Καλαμπάκας, για συνολικό ποσό δραχμών σαράντα έξι χιλιάδων έξακον τριάντα δύο (46.632).

Η αποζημίωση αυτή θα αποδοθεί στους κατά νόμο δικαιούχους.

Η ανακοίνωση αυτή να δημοσιευθεί στην Έφημερίδα της Κυβερνήσεως.

Αθήναι, 21 Οκτωβρίου 1980

Με εντολή Υπουργού
Ο Διευθυντής
ΣΤΕΦ. ΣΠΑΝΑΚΗΣ

Αριθ. Β2/4492

(4)

Περί ανακοίνωσης παρακαταθέσεως αποζημιώσεως για απαλλοτριώση ακινήτων προς κατασκευή της Έθνικής οδού Καλαμάτας — Τριπόλεως — Αθηνών (τμήμα Α' γίου Φλώρου — Θουρίας).

Ο ΥΠΟΥΡΓΟΣ ΔΗΜΟΣΙΩΝ ΕΡΓΩΝ

Σύμφωνα με τα άρθρα 7 και 8 του Ν.Δ. 797/1971 «περί αναγκαστικών απαλλοτριώσεων», γνωστοποιούμε:

α) Σε όσους έχουν ή διεκδικούν δικαιώματα κυριότητας σε ακίνητα που απαλλοτριώθηκαν αναγκαστικά με τη Δ. 19375/6320/6.9.73 κοινή απόφαση των Υπουργών Οικονομικών και Δημοσίων Έργων (ΦΕΚ 250/73) για την κατασκευή της Έθνικής οδού Καλαμάτας — Τριπόλεως — Αθηνών.

β) Τους ενυπόθηκους δανειστές και τους τρίτους διεκδικητές των ακινήτων αυτών, ότι ή αποζημίωση της εδαφικής επιφάνειας και των επίκειμένων της, όπως περιγράφονται στο σχετικό κτηματολογικό πίνακα, ή οποία καθορίστηκε με την 26/4.2.76 απόφαση του Έφετείου Ναυπλίου έχει παρακατατεθεί στο Γραφείο Παρακαταθηκών Καλαμάτας.

Σχετικά έχει εκδοθεί το 26905/8.10.80 γραμματίο συστάσεως παρακαταθήκης δεχ. οκτακονσίων είκοσι εννέα χιλιάδων έξακονσίων πενήντα (829.650).

Η αποζημίωση θα αποδοθεί στα πρόσωπα που θα αναγνωρισθούν δικαιούχοι κατά τη νόμιμη διαδικασία.

Η ανακοίνωση αυτή να δημοσιευθεί στην Έφημερίδα της Κυβερνήσεως.

Αθήναι, 23 Οκτωβρίου 1980

Με εντολή Υπουργού
Ο Διευθυντής
Ε. ΔΗΜΑΣ

Αριθ. Δ1/Ο/12357

(5)

Περί παρακαταθέσεως αποζημιώσεως ακινήτων που απαλλοτριώθηκαν για την διαπλάτυνση της Έθνικής οδού Βουλιαγμένης — Σουνίου στο τμήμα Λαγονήσι — Φώκαια.

Ο ΥΠΟΥΡΓΟΣ ΔΗΜΟΣΙΩΝ ΕΡΓΩΝ

Έχοντας υπόψη:

1. Τις διατάξεις του Ν.Δ/τος 797/1971 «περί Αναγκαστικών Απαλλοτριώσεων» (ΦΕΚ 1/1.1.1971 τ. Α').

2. Τα στοιχεία διαδικασίας για την κήρυξη απαλλοτριώσεως ακινήτων για τη διαπλάτυνση της Έθν. οδού Βουλιαγμένης — Σουνίου στο τμήμα Λαγονήσι — Φώκαια.

3. Την απαλλοτριωτική πράξη αριθ. Δ.13596/2836/4.6.1975 ΦΕΚ 142/1975 τ. Δ' ανακοινώνουμε στα πρόσωπα που έχουν ή αξιώνουν εμπράγματα δικαιώματα στα παραπάνω ακίνητα, ότι ή αποζημίωση των απαλλοτριουμένων εκτάσεων και των επίκειμένων τους, όπως περιγράφονται στα σχετικά στοιχεία διαδικασίας, καθορίστηκε με την απόφαση του Έφετείου Αθηνών αριθ. 7386/2.7.1980 και έχει κατατεθεί στο Ταμείο Παρακαταθηκών και Δανείων Κεντρική Υπηρεσία με την έκδοση του γραμματίου παρακαταθήκης αριθ. 605311/1980 συνολικού ποσού δραχμών (3.455.600) τριών εκατομμυρίων τετρακονσίων πενήντα πέντε χιλιάδων έξακονσίων υπέρ των προσώπων που φέρονται ως ιδιοκτήτες των απαλλοτριουμένων, για να καταβληθεί μόνο στα πρόσωπα που θα αναγνωρισθούν ως δικαιούχοι με απόφαση του αρμοδίου δικαστηρίου σύμφωνα με τις προβλέψεις των κειμένων διατάξεων.

Αθήναι, 24 Οκτωβρίου 1980

Με εντολή Υπουργού
Ο Διευθυντής
ΙΩΣΗΦ Α. ΑΙΓΙΑΔΗΣ

Αριθ. Φ.290/16463

(6)

Περί ειδοποίησεως της γενομένης παρακαταθέσεως αποζημιώσεως λόγω αναγκαστικής απαλλοτριώσεως υπέρ του Σχολικού Ταμείου του Δημοσίου και δαπάναις του Οργανισμού Σχολικών Κτιρίων γηπέδου, κειμένου εν Περιστερίω Αττικής.

ΟΡΓΑΝΙΣΜΟΣ ΣΧΟΛΙΚΩΝ ΚΤΙΡΙΩΝ

Τò εν Αθήναις και επί της οδού Φαβιέρου 30 έδρευον Νομικόν Πρόσωπον Δημοσίου Δικαίου υπό την επωνυμίαν «ΟΡΓΑΝΙΣΜΟΣ ΣΧΟΛΙΚΩΝ ΚΤΙΡΙΩΝ», ειδοποιεί ότι κωρυχθείς υπέρ του Σχολικού Ταμείου του Δημοσίου και δαπάναις αυτού (ΟΣΚ) διά της δημοσιεύσεως εις την Έφημερίδα της Κυβερνήσεως (ΦΕΚ τ. Δ' 240/68) της υπ' αριθ. Α. 27925/8089 δις/5.12.68 κοινής αποφάσεως των Υπουργών Οικονομικών και Έθνικής Παιδείας και Θρησκευμάτων, της απαλλοτριώσεως εκτάσεως εν μέτρων τετραγωνικών 7762,20, κειμένης εν Περιστερίω Αθηνών και μεταξὺ των οδών Λεβίδου, Λαδά, Λατιδίου και Λυσίου κατέθεσεν εις τὸ εν Αθήναις έδρευον Ταμείον Παρακαταθηκῶν και Δανείων τὴν δυνάμει της υπ' αριθ. 140/70 αποφάσεως του Μονομελούς Πρωτοδικείου Αθηνών καθορισθεῖσαν υπέρ των φερομένων ως δικαιούχων αποζημιώσιν, της κατά τὰ ἄνω απαλλοτριωθείσης εκτάσεως εκδοθέντων τῶν υπ' αριθ. 235159/70 και 252714/71 Γραμματίων συστάσεως Παρακαταθήκης του εν λόγω Ταμείου διά ποσὸν 5.534.020 δραχμῶν, εν συνόλω.

Εν Αθήναις τῇ 20 Οκτωβρίου 1980

Ο Γενικός Διευθυντής
ΜΙΧ. ΠΑΠΑΓΙΑΝΝΗΣ

ΠΟΛΕΟΔΟΜΙΑ**ΔΙΑΤΑΓΜΑΤΑ**

(7)

Περὶ τροποποιήσεως προκηπίου οἰκοπέδων τινῶν τοῦ ρυμοτομικοῦ σχεδίου Πατρῶν.

**Ο ΠΡΟΕΔΡΟΣ
ΤΗΣ ΕΛΛΗΝΙΚΗΣ ΔΗΜΟΚΡΑΤΙΑΣ**

Ἐχόντες ὑπ' ὄψει :

1. Τὰς διατάξεις τοῦ ἀπὸ 17 Ἰουλίου 1923 Ν. Δ/τος «περὶ σχεδίων πόλεων κ.λπ.», ὡς μεταγενεστέρως ἐτροποποιήθησαν καὶ συνεπληρώθησαν καὶ εἰδικώτερον τοῦ ἀρθροῦ 9 αὐτοῦ.

2. Τὰς διατάξεις τοῦ Ν. 947/1979 «περὶ οἰκιστικῶν περιοχῶν» (ΦΕΚ 169/Α') καὶ εἰδικώτερον τοῦ ἀρθροῦ 62 (παρ. 1 αὐτοῦ).

3. Τὰς διατάξεις τοῦ Ν. 1032/1980 «περὶ συστάσεως Ὑπουργείου Χωροταξίας, Οἰκισμοῦ καὶ Περιβάλλοντος» (ΦΕΚ 57'/Α) καὶ εἰδικώτερον τῶν ἀρθρῶν 2 (παρ. 2), 3 (παρ. 1 ἐδαφ. α) καὶ 7 αὐτοῦ.

4. Τὴν ὑπ' ἀριθ. 488/1980 γνωμοδότησιν τοῦ Συμβουλίου Δημοσίων Ἔργων (Τμῆμα Οἰκισμοῦ), καὶ

5. Τὴν ὑπ' ἀριθ. 790/1980 γνωμοτότησιν τοῦ Συμβουλίου

τῆς Ἐπικρατείας, προτάσει τοῦ Ὑπουργοῦ Χωροταξίας, Οἰκισμοῦ καὶ Περιβάλλοντος, ἀποφασίζομεν :

Ἄρθρον μόνον.

Τροποποιεῖται τὸ προβλεπόμενον ὑπὸ τοῦ ἐγκριμένου ρυμοτομικοῦ σχεδίου προκήπιον ἐπὶ τῶν οἰκοπέδων, οἰκοδομημένων ἢ μὴ, τῶν ἐχόντων πρόσωπον ἐπὶ τῆς ὁδοῦ Βυζαντίου, κατὰ τὸ μεταξὺ τῶν ὁδῶν Βασιλείου Αὐτοκράτορος καὶ Ἁγίου Ἰωάννου Πράτσικα τμῆμα αὐτῆς, διὰ μειώσεως τοῦ πλάτους αὐτοῦ ἀπὸ τέσσερα (4) εἰς τρία (3) μέτρα, ὡς ἐμφαίνεται εἰς τὸ ὑπὸ τοῦ Γενικοῦ Διευθυντοῦ Οἰκισμοῦ θεωρημένον διὰ τῆς ὑπ' ἀριθ. Γ.24878/1980 πράξεως αὐτοῦ σχετικὸν πρωτότυπον διάγραμμα ὑπὸ κλίμακα 1 : 500 τοῦ ὁποῖου συνοπτικὸν ἀντίτυπον δημοσιεύεται μετὰ τοῦ παρόντος.

Εἰς τὸν Ὑπουργὸν Χωροταξίας, Οἰκισμοῦ καὶ Περιβάλλοντος, ἀναθέτομεν τὴν δημοσίευσιν καὶ ἐκτέλεσιν τοῦ παρόντος Διατάγματος.


Ἐν Ἀθήναις τῇ 2 Ὀκτωβρίου 1980

Ο ΠΡΟΕΔΡΟΣ ΤΗΣ ΔΗΜΟΚΡΑΤΙΑΣ

ΚΩΝΣΤΑΝΤΙΝΟΣ Γ. ΚΑΡΑΜΑΝΛΗΣ

Ο ΥΠΟΥΡΓΟΣ ΧΩΡΟΤΑΞΙΑΣ, ΟΙΚΙΣΜΟΥ ΚΑΙ ΠΕΡΙΒΑΛΛΟΝΤΟΣ

ΓΕΩΡΓΙΟΣ ΠΛΥΤΑΣ

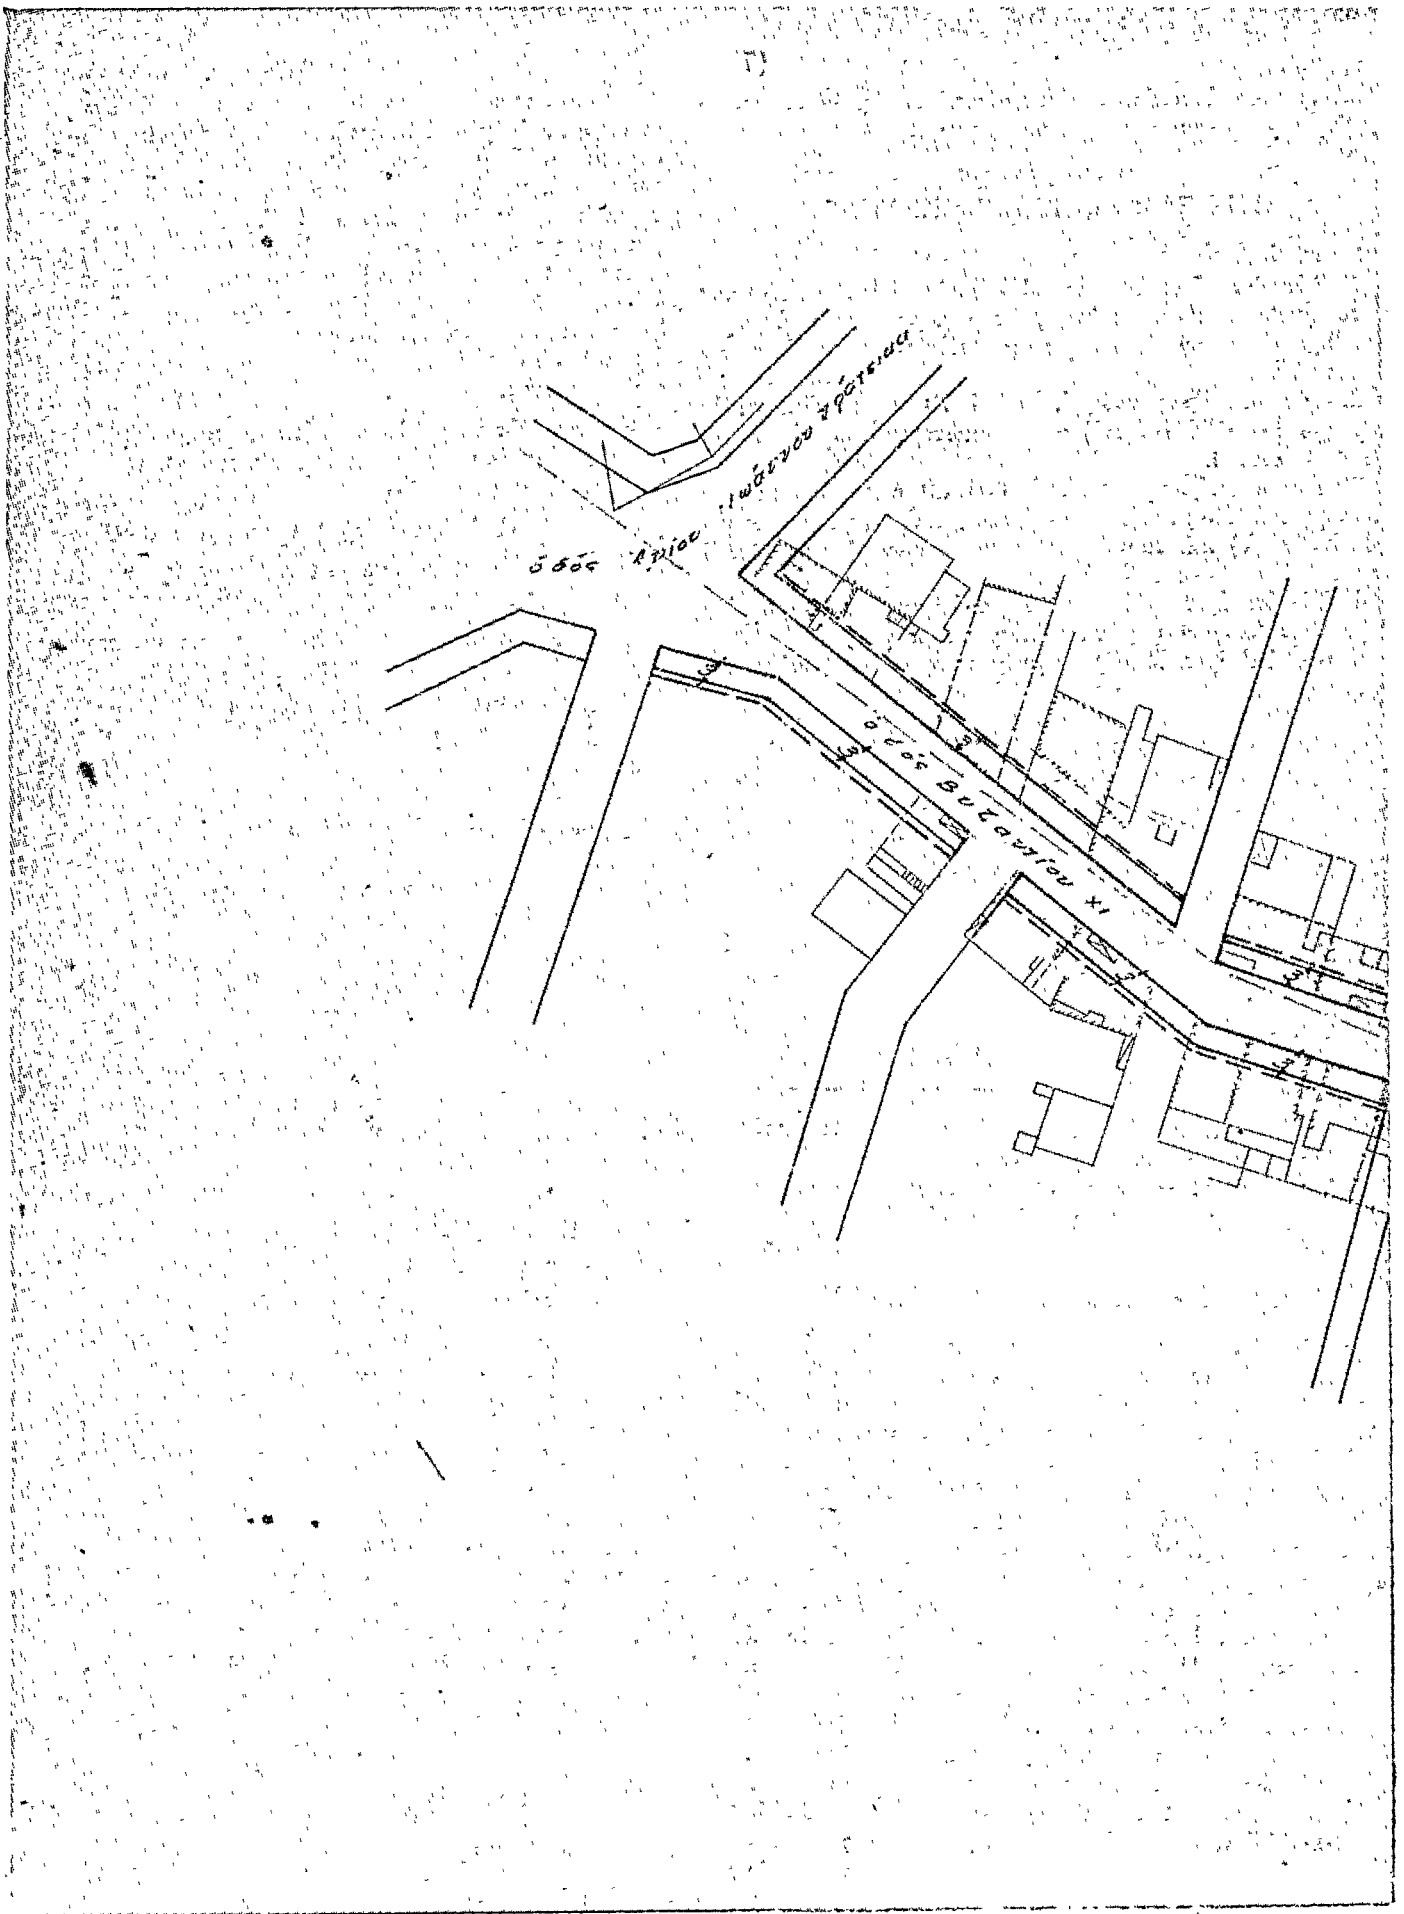

ΑΝΑΚΟΙΝΩΣΕΙΣ

(8)

Περί ειδοποίησης της γενομένης παρακαταθέσεως αποζημιώσεως δι' αναγκαστικήν προσκύρωσιν, στο Νομό Εύβοιας.

Διά της υπ' αριθμὸν 8/78 πράξεως προσκυρώσεως οίκοπέδων τοῦ Πολιτοδομικοῦ Γραφείου τῆς Τ.Υ.Ν. Εύβοιας ἐγκρίθεισης.

Διά της υπ' αριθμὸν πρωτ. Η. 11578/660B/95/11.7.78 αποφάσεως τοῦ Νομάρχου Εύβοιας.

Διά της υπ' αριθμὸν 112/1980 αποφάσεως τοῦ Μονομελοῦς Πρωτοδικείου Χαλκίδος δι' ἧς καθωρίσθη ὀριστικὴ τιμὴ μονάδος ἀποζημιώσεως 1700 δραχ. κατὰ τετραγωνικὸν μέτρον προσκυρώθη ἔκτασις 114 τμ. ὑπὲρ τοῦ Νικολάου Χαρ. Πεντεκίδη.

Τὴν ὡς ἄνω ἀποζημιώσιν ὁ ὑπὲρ οὗ ἡ προσκύρωσις κατέθεσεν ὑπὲρ τοῦ κατὰ νόμον ἀναγνωρισθησομένου δικαιούχου εἰς τὸ Ταμεῖον Παρακαταθητῶν καὶ Δανείων Ἰστιάας διὰ τοῦ υπ' αριθμὸν 2175 γραμματίου παρακαταθέσεως.

Τὸ γραμμάτιον τοῦτο κατετέθη διὰ τῆς υπ' αριθμὸν 1323 πράξεως καταθέσεως εἰς τὴν Συμβολαιογραφὸν Ἰστιάας Ἑλένην σύζυγον Ἰωάννου Νταλιάνη κοινοποιηθὲν νομίμως.

Συμφώνως τῷ νόμῳ γίνεται ἡ παρῶσα εἰδοποίησις δημοσιευομένης νομίμως εἰς τὴν Ἐφημερίδα τῆς Κυβερνήσεως διὰ τὰ νόμιμα ἀποτελέσματα καὶ τὴν ἀκώλυτον κατάληψιν τῆς ἀνωτέρω ἔκτασεως.

Ἡ πληρεξουσία Δικηγόρος
ΕΥΔΟΞΙΑ ΤΖΟΒΛΑ

(Ἀριθ. τριπλ. Α' Δημ. Τομ. Κεφ. Ἀθην. 58002/80)