

ΕΦΗΜΕΡΙΣ ΤΗΣ ΚΥΒΕΡΝΗΣΕΩΣ

ΤΗΣ ΕΛΛΗΝΙΚΗΣ ΔΗΜΟΚΡΑΤΙΑΣ

ΕΝ ΑΘΗΝΑΙΣ
ΤΗ 23 ΙΑΝΟΥΑΡΙΟΥ 1981

ΤΕΥΧΟΣ ΤΕΤΑΡΤΟΝ

ΑΡΙΘΜΟΣ ΦΥΛΛΟΥ
29

ΠΕΡΙΕΧΟΜΕΝΑ

ΑΠΑΛΛΟΤΡΙΩΣΕΙΣ

ΑΠΟΦΑΣΕΙΣ

- Περί απαλλοτριώσεως ακινήτων προς διαπλάτυνση του δρόμου Γεωργιτσίου—Λογγανικού, στο Ν. Λακωνίας... 1
- Περί απαλλοτριώσεως ακινήτου ιδιοκτησίας Δημητρίου Σωτηράκου στον επαρχιακό δρόμο Μυστρά—Παρορσίου—'Αγίου 'Ιωάννου, στο Ν. Λακωνίας. 2

ΠΟΛΕΟΔΟΜΙΑ

ΑΠΟΦΑΣΕΙΣ

- Περί τροποποίησης του ρυμοτομικού σχεδίου Πύργου δια του καθορισμού χώρου δι' ανέγερσιν Σχολείου. 3
- Περί αναστολής των οικοδομικών εργασιών εις την έντος του εγκεκριμένου ρυμοτομικού σχεδίου περιοχήν Πατρών ('Αχαΐας). 4
- Περί αναγκωρίσεως της ιδιωτικής παράδου οδού Λάμπρου—Λάμπρου, ότι υπάρχει πριν από το έτος 1923, στον Τύρακο, Ν. Λαρίσης. 5

ΑΠΑΛΛΟΤΡΙΩΣΕΙΣ

ΑΠΟΦΑΣΕΙΣ

'Αριθ. 12147/Φ.1208 (1)

Περί απαλλοτριώσεως ακινήτων προς διαπλάτυνση του δρόμου Γεωργιτσίου — Λογγανικού στο Ν. Λακωνίας.

Ο ΝΟΜΑΡΧΗΣ ΛΑΚΩΝΙΑΣ

Έχοντας υπόψη:

- 1) Τις διατάξεις του Ν.Δ. 797/1971 «περί αναγκαστικών απαλλοτριώσεων» σε συνδυασμό με τις διατάξεις του 139/1971 Β. Δ/τος «περί αρμοδιότητας των Νομαρχών προς κήρυξιν αναγκαστικών τινών απαλλοτριώσεων».
- 2) Τις διατάξεις του άρθρου 23 του από 25.11.1939 Δ/τος «περί κωδικοποίησης των περί κατασκευής και συντήρησης οδών κειμένων διατάξεων».
- 3) Τη γνώμη του Διοικητικού Συμβουλίου του Νομαρχιακού Ταμείου Λακωνίας που διατυπώθηκε στο 32/1980 (θέμα 13ο) πρακτικό συνεδρίασεως αυτού στις 25 Νοεμβρίου 1980, αποφασίζουμε:

Κηρύσσουμε αναγκαστικώς απαλλοτριωτέα για λόγους δημόσιας ωφέλειας και ειδικότερα για τη διαπλάτυνση του δρόμου Γεωργιτσίου — Λογγανικού, που φαίνεται στο κτημα-

τολογικό διάγραμμα και πίνακα που συντάξε ο Τοπογράφος Μηχανικός της Δ.Τ.Υ. Ν. Λακωνίας Γεώργιος Κοτσιώνης στις 18.11.80, και θεώρησε ο Δ/της της Δ.Τ.Υ. Ν. Λακωνίας Θεόδωρος Βινιτσέλας.

Στά ακίνητα που απαλλοτριώνονται προβάλλουν δικαιώματα κυριότητας οι Παναγιώτης 'Ιωάν. Μοσχολίτης και λοιποί επτά (7) δικαιούχοι.

Το σύνολον της απαλλοτριωθείσης εκτάσεως ανέρχεται εις έμβαδόν 3.690 Μ2. 'Η απαλλοτριώση κηρύσσεται υπέρ του Δημοσίου και με δαπάνη του Νομαρχιακού Ταμείου Λακωνίας.

Κατά της αποφάσεως μας δύναται να άσκηθεί προσφυγή για παράβαση νόμου ενώπιον του 'Υπουργού Οικονομικών, εντός 30 ημερών από της δημοσίευσέως στην έφημερίδα της Κυβερνήσεως.

'Η απόφαση αυτή να δημοσιευθεί στην 'Εφημερίδα της Κυβερνήσεως.

Σπάρτη, 12 'Ιανουαρίου 1981

'Ο Νομάρχης
ΚΩΝ/ΝΟΣ Γ. ΒΑΣΙΛΕΙΟΥ

'Αριθ. 12234/Φ.1209

(2)

Περί απαλλοτριώσεως ακινήτου ιδιοκτησίας Δημητρίου Σωτηράκου στον επαρχιακό δρόμο Μυστρά—Παρορσίου—'Αγίου 'Ιωάννου, στο Ν. Λακωνίας.

Ο ΝΟΜΑΡΧΗΣ ΛΑΚΩΝΙΑΣ

Έχοντας υπόψη:

- 1) Τις διατάξεις του Ν.Δ. 797/1971 «περί αναγκαστικών απαλλοτριώσεων» σε συνδυασμό με τις διατάξεις του 139/1971 Β. Δ/τος «περί αρμοδιότητας των Νομαρχών προς κήρυξιν αναγκαστικών τινών απαλλοτριώσεων».
- 2) Τις διατάξεις του άρθρου 23 του από 25.11.1939 Δ/τος «περί κωδικοποίησης των περί κατασκευής και συντήρησης οδών κειμένων διατάξεων».
- 3) Τη γνώμη του Διοικητικού Συμβουλίου του Νομαρχιακού Ταμείου Λακωνίας που διατυπώθηκε στο 32/1980 (θέμα 10ο) Πρακτικό συνεδρίασεως αυτού στις 25 Νοεμβρίου 1980, αποφασίζουμε:

Κηρύσσουμε αναγκαστικώς απαλλοτριωτέα για λόγους δημόσιας ωφέλειας και ειδικότερα για τη διαπλάτυνση της επαρχιακής οδού Μυστρά—Παρορσίου—'Αγ. 'Ιωάννου, που περιλαμβάνεται στο από 31.10.1980 κτηματολογικό διάγραμμα και πίνακα που συντάξε η μηχανικός της ΤΥΔΚ Ι. Τζαβάρα, και θεώρησε ο Προϊστάμενος της ΤΥΔΚ Λα-

κωνίας Π.ν. Μπαρμπαγιάννης, και περιλαμβάνει ιδιοκτησία του Δημητρίου Σωτηράλου.

Τὸ σύνολο τῆς ἀπαλλοτριωθείσης ἐκτάσεως ἀνέρχεται εἰς ἐμβαδὸν 14.05 μ².

Ἡ ἀπαλλοτρίωση κηρύσσεται ὑπὲρ τοῦ Δημοσίου καὶ μὲ δαπάνη τοῦ Νομαρχιακοῦ Ταμείου Λακωνίας.

Κατὰ τῆς ἀποφάσεώς μας δύναται νὰ ἀκηθῆῖ προσφυγὴ γιὰ παράβαση νόμου ἐνώπιον τοῦ Ὑπουργοῦ Οἰκονομικῶν, ἐντὸς 30 ἡμερῶν ἀπὸ τῆς δημόσιας ἐκδόσεως ἐπὶ τῆς Ἐφημερίδας τῆς Κυβερνήσεως.

Ἡ ἀπόφαση αὐτὴ νὰ δημοσιευθεῖ ἐπὶ τῆς Ἐφημερίδας τῆς Κυβερνήσεως.

Σπάρτη, 12 Ἰανουαρίου 1981

Ὁ Νομάρχης
ΚΩΝ/ΝΟΣ Γ. ΒΑΣΙΛΕΙΟΥ

ΠΟΛΕΟΔΟΜΙΑ

ΑΠΟΦΑΣΕΙΣ

Ἄριθ. Γ. 41369/4038

(3)

Περὶ τροποποιήσεως τοῦ ρυμοτομικοῦ σχεδίου Πύργου διὰ τοῦ καθορισμοῦ χώρου δι' ἀνέγερσιν Σχολείου.

Ο ΥΠΟΥΡΓΟΣ

ΧΩΡΟΤΑΞΙΑΣ, ΟΙΚΙΣΜΟΥ ΚΑΙ ΠΕΡΙΒΑΛΛΟΝΤΟΣ

Ἐχόντες ὑπ' ὄψει :

1. Τὰς διατάξεις : α) τοῦ ἀπὸ 17.7.1923 Ν. Δ/τος «περὶ σχεδίων πόλεων κ.λ.π.», ὡς μεταγενεστέρως ἐτροποποιή-

θησαν καὶ συνεπληρώθησαν καὶ εἰδικότερον τοῦ ἄρθρου 29 αὐτοῦ καὶ β) τῆς παρ. 2 τοῦ ἄρθρου 4 τοῦ Νόμου 622/1977 «περὶ εἰσπραξέως ὑπὸ τοῦ Δημοσίου Ταμείου τῶν διὰ τὴν ἐκδοσὶν οἰκοδομικῶν ἀδειῶν καταβαλλομένων φόρων κ.λ.π.» (ΦΕΚ 171/Α).

2. Τὰς διατάξεις τοῦ Ν. 947/1979 «περὶ οἰκιστικῶν περιοχῶν» (ΦΕΚ 169/Α) καὶ εἰδικότερον τοῦ ἄρθρου 62 (παρ. 1) αὐτοῦ.

3. Τὰς διατάξεις τοῦ Ν. 1032/1980 «περὶ συστάσεως Ὑπουργείου Χωροταξίας, Οἰκισμοῦ καὶ Περιβάλλοντος» (ΦΕΚ. 57/Α) καὶ εἰδικότερον τῶν ἀρθρῶν 2,3 καὶ 7 αὐτοῦ.

4. Τὴν ὑπ' ἀριθ. 63/1979 πράξιν τοῦ Δημοτικοῦ Συμβουλίου Πύργου (Ἡλείας).

5. Τὴν ὑπ' ἀριθ. 638/1980 γνωμοδότησιν τοῦ Συμβουλίου Δημοσίων Ἔργων (Τμῆμα Οἰκισμοῦ), ἀποφασίζομεν :

Ἐγκρίνεται ἡ τροποποίησις τοῦ ρυμοτομικοῦ σχεδίου Πύργου (Ἡλείας) διὰ τοῦ χαρακτηρισμοῦ τοῦ ὑπὸ τὰ στοιχεῖα Α,Β,Γ,Δ,Ε,Ζ καὶ Η τμήματος τοῦ ὑπ' ἀριθ. 54 οἰκοδομικοῦ τετραγώνου ὡς χώρου Σχολείου, ὡς ἐμφανίζεται εἰς τὸ ὑπὸ τοῦ Γενικοῦ Διευθυντοῦ Οἰκισμοῦ θεωρημένον διὰ τῆς ὑπ' ἀριθ. Γ. 41369/1980 πράξεως αὐτοῦ σχετικὸν πρωτότυπον διάγραμμα ὑπὸ κλίμακα 1 :500 τοῦ ὁποῦ συνοπτικὸν ἀντίτυπον δημοσιεύεται μετὰ τῆς παρούσης.


Ἡ παρούσα δημοσιευθῆτω διὰ τῆς Ἐφημερίδος τῆς Κυβερνήσεως.

Ἐν Ἀθήναις τῇ 13 Δεκεμβρίου 1980

ο ὑπουργός

ΓΕΩΡΓΙΟΣ ΠΑΥΤΑΣ

Πύργος
Κτίμαξ 41500

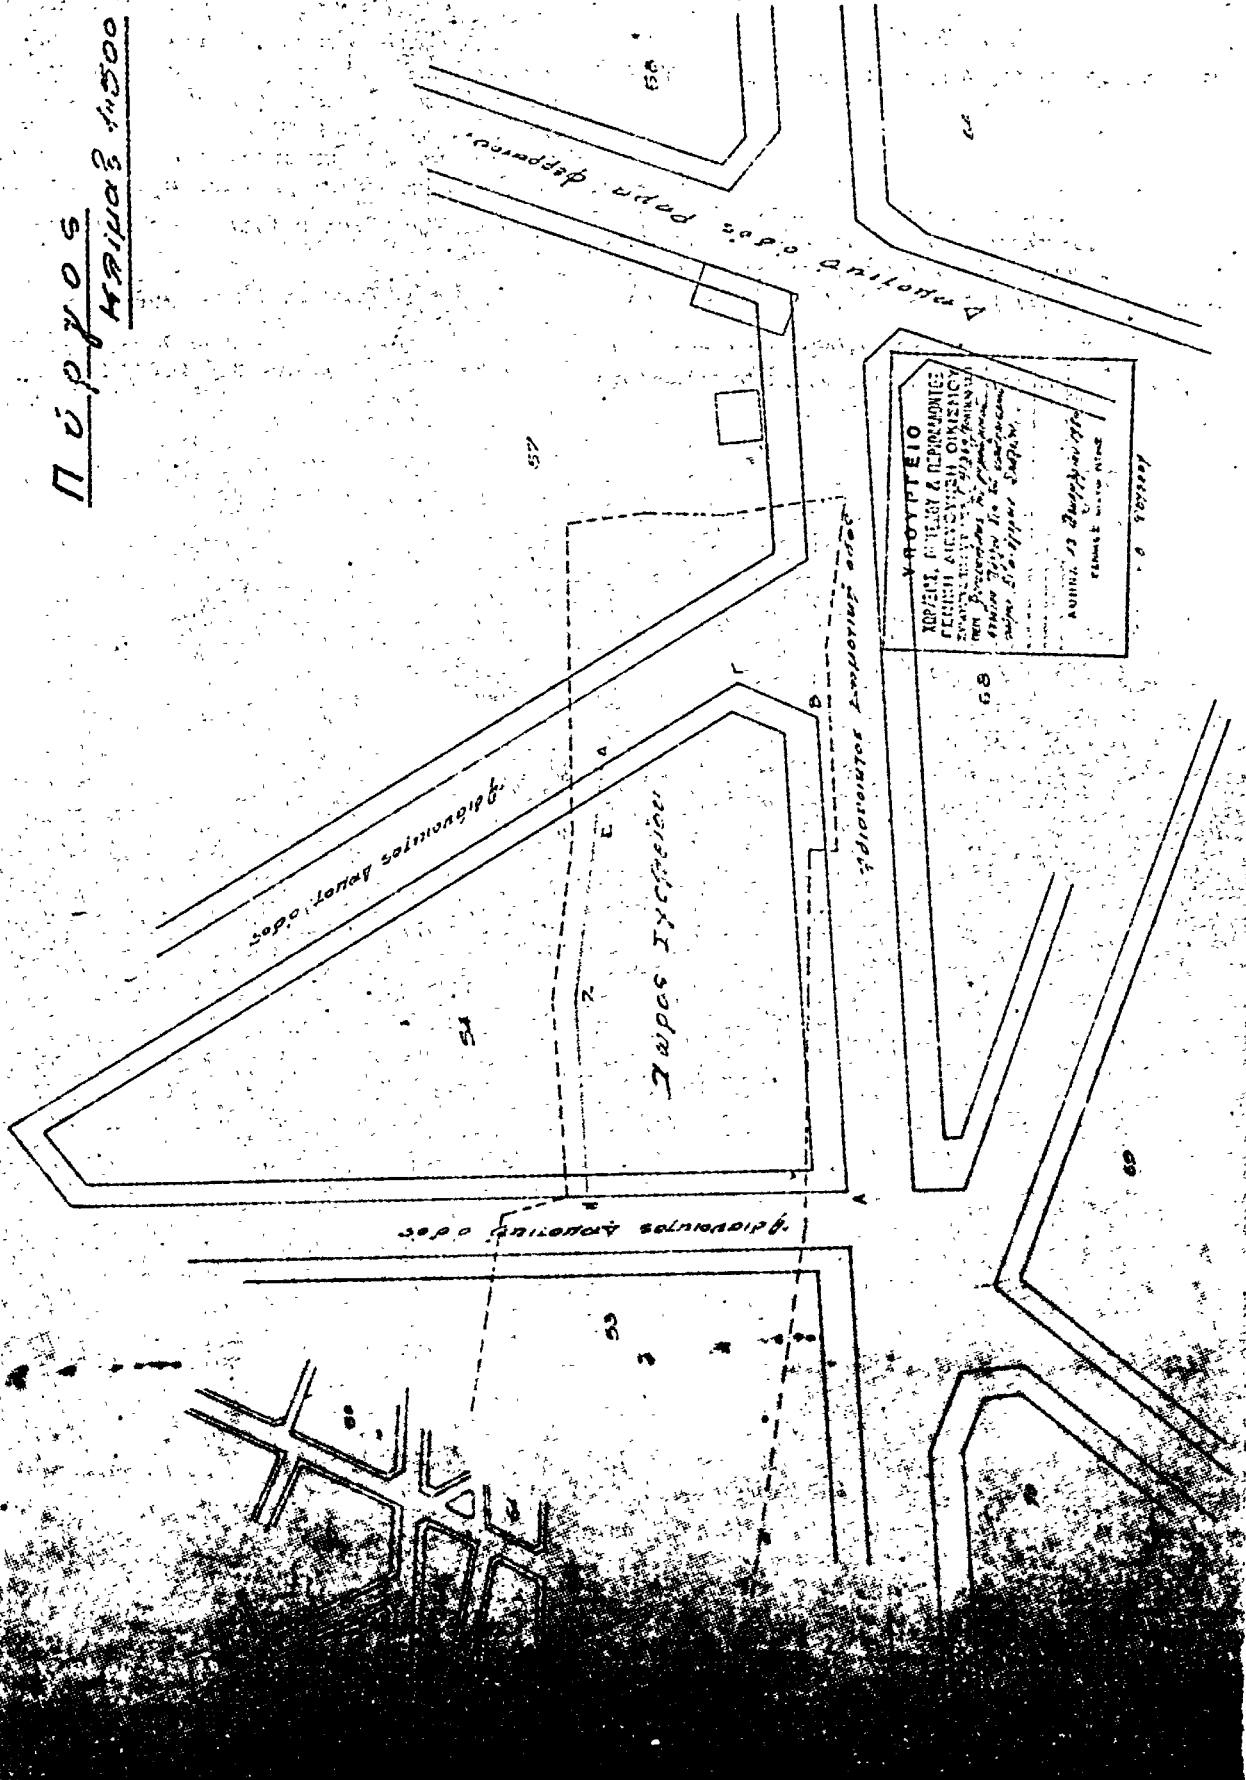

Αριθ. 44451/4118

(4)

Περί αναστολής των οικοδομικών εργασιών εις τὴν ἐντὸς τοῦ ἐγκριμένου ρυμοτομικοῦ σχεδίου περιοχὴν Πατρῶν (Ἀχαΐας).

Ο ΥΠΟΥΡΓΟΣ

ΧΩΡΟΤΑΞΙΑΣ, ΟΙΚΙΣΜΟΥ ΚΑΙ ΠΕΡΙΒΑΛΛΟΝΤΟΣ

Ἐχόντες ὑπ' ὄψει :

1. Τὰς διατάξεις τοῦ ἀπὸ 17 Ἰουλίου 1923 Ν. Δ/τος «περὶ σχεδίων πόλεων κ.λ.π.» ὡς μεταγενεστέρως ἐτροποποιήθησαν καὶ συμπληρώθησαν καὶ εἰδικώτερον τῆς παραγράφου 2 τοῦ ἀρθροῦ 8 αὐτοῦ, ὡς ἡ παράγραφος αὕτη προστέθη διὰ τοῦ ἀρθροῦ 1 τοῦ Ν. 551/1977 (ΦΕΚ 68/Α).

2. Τὰς διατάξεις τοῦ Ν. 1032/1980 «περὶ συστάσεως Ἰπουργείου Χωροταξίας, Οἰκισμοῦ καὶ Περιβάλλοντος»,

(ΦΕΚ 57/Α) καὶ εἰδικώτερον τῶν ἀρθρων 2, 3 καὶ 7 αὐτοῦ ἀποφασίζομεν :

Ἀπαγορεύονται ἐπὶ τρεῖς (3) μῆνας αἱ οικοδομικαὶ ἐργασίαι καὶ ἡ χορήγησις οικοδομικῶν ἀδειῶν εἰς τὸ οικοδομικὸν τετράγωνον τὸ περικλειόμενον ὑπὸ τῶν ὁδῶν Νικοπόλεως, Διομείας, Ἀκρωτηρίου καὶ Περιμετρικῆς τοῦ ρυμοτομικοῦ σχεδίου Πατρῶν (Ἀχαΐας), ὡς τοῦτο ἐμφαίνεται περικλειόμενον διὰ κυανῆς διακεκομμένης γραμμῆς εἰς τὸ ὑπὸ τοῦ Γενικοῦ Διευθυντοῦ Οἰκισμοῦ θεωρημένον διὰ τῆς ὑπ' ἀριθ. Γ.44451/1980 πράξεως αὐτοῦ σχετικὸν πρωτότυπον διάγραμμα ὑπὸ κλίμακα 1 : 500, τοῦ ὁποίου συνοπτικὸν ἀντίτυπον δημοσιεύεται μετὰ τῆς παρούσης.

Ἡ παροῦσα δημοσιεύεται διὰ τῆς Ἐφημερίδος τῆς Κυβερνήσεως.

Ἐν Ἀθήναις τῆ 22 Δεκεμβρίου 1980

ο ΥΠΟΥΡΓΟΣ
ΓΕΩΡΓΙΟΣ ΠΑΥΤΑΣ

ΠΑΤΡΑΙ

ΚΑΛΙΑΣ 1:500



Άρ. 805

(5)

Περί αναγνωρίσεως τῆς ἰδιωτικῆς παρόδου ὁδοῦ Λάμπρου-Λάμπρου ὅτι ὑπάρχει πρὶν ἀπὸ τὸ ἔτος 1923, στὸν Τύρναβο, Ν. Λαρίσης.

Ο ΝΟΜΑΡΧΗΣ ΛΑΡΙΣΗΣ

Σύμφωνα με :

1. Τὶς διατάξεις :

α) Τῆς παρ. 4 τοῦ ἄρθρου 20 τοῦ ἀπὸ 17.7.1923 Ν.Δ/τος «περὶ σχεδίων πόλεων, κωμῶν καὶ συνοικισμῶν τοῦ Κράτους καὶ ἀνεγέρσεως αὐτῶν».

β) Τοῦ Ν. 3200/55 «περὶ Διοικητικῆς Ἀποκεντρώσεως», ὅπως ἔχει συμπληρωθεῖ καὶ τροποποιηθεῖ μεταγενέστερα μετὰ τὸ 532/1970 Ν.Δ.

γ) Τοῦ 712/1970 Β.Δ. «περὶ καθορισμοῦ τῶν διατηρουμένων ὑπὲρ τοῦ Ὑπουργοῦ Δημοσίων Ἔργων ἀρμοδιότητων», πού ἐκδόθηκε σ' ἐκτέλεση τοῦ 532/70 Ν.Δ. ὅπως αὐτὰ τροποποιήθηκαν καὶ συμπληρώθηκαν μετὰ τὰ 677/71 καὶ 198/72 Β.Δ/τα.

2. Τὴν ἀπὸ 25.1.1980 αἴτηση τοῦ Κίμωνος Κατσάρου μετὰ τὴν ὁποία ζητᾶ τὴν ἐκδοσὴ ἀποφάσεως γιὰ τὴν πάροδο Λάμπρου-Λάμπρου πού ἔχει σχηματισθεῖ πρὶν ἀπὸ τὸ ἔτος 1923.

3. Τοὺς ἀκόλουθους τίτλους ἰδιοκτησίας, στοὺς ὁποίους ἀναφέρεται ἡ ὑπόψη πάροδος :

α) 1234/21.4.1883 πωλητήριο συμβόλαιο τοῦ τότε Συμβολαιογράφου Τυρνάβου Γ. Παπαμιχαήλ.

4. Τὴ βεβαίωση τοῦ Δήμου ὅτι ἡ πάροδος αὐτὴ προϋπήρχε τοῦ ἔτους 1923.

5. Τὸ ἀπὸ Ὀκτώβριο 1979 τοπογραφικὸ διάγραμμα τοῦ Πολιτικοῦ Μηχ. Ζήση Κουτίνα.

6. Τὴ 104/πρακτ. 10/16.10.1980 πράξη τοῦ Νομαρχιακοῦ Συμβουλίου Δημοσίων Ἔργων Ν. Λαρίσης, ἀποφασίζουμε :

Ἀναγνωρίζουμε ὅτι ἡ πάροδος Λάμπρου-Λάμπρου, πού ἔχει σχηματισθεῖ μετὰ ἰδιωτικὴ πρωτοβουλία, προϋπήρχε τοῦ ἀπὸ 17.7.1923 Ν.Δ/τος, μετὰ τὴν ἰσχὺ τοῦ ὁποίου δὲν ἔγινε καμιά αὐξηση τοῦ ἀρχικοῦ κοινόχρηστου χώρου.

Ἡ ἀνωτέρω πάροδος βρίσκεται μέσα στὸ ἐγκεκριμένο σχέδιο Τυρνάβου καὶ περικλείεται ἀπὸ τὰς ὁδοὺς Ἁγίου Δημητρίου, Ρήγα Φεραίου, ὅπως φαίνεται στὸ ἀπὸ Ὀκτώβριο 1979 τοπογραφικὸ διάγραμμα τοῦ Πολιτικοῦ Μηχ/κοῦ Ζήση Κουτίνα, τὸ ὁποῖο ἔχει θεωρηθεῖ ἀπὸ τὸ Δ/ντὴ Τεχνικῶν Ὑπηρεσιῶν τῆς Νομαρχίας μας.

Ἡ ἀπόφαση αὐτὴ νὰ δημοσιευθεῖ στὴν Ἐφημερίδα τῆς Κυβερνήσεως.

Λάρισα, 3 Νοεμβρίου 1980

Ὁ Νομάρχης
Γ. ΛΑΜΠΡΙΝΑΚΟΣ

Η ΓΕΝΙΚΗ ΔΙΕΥΘΥΝΣΗ ΤΟΥ ΕΘΝΙΚΟΥ ΤΥΠΟΓΡΑΦΕΙΟΥ ΓΝΩΣΤΟΠΟΙΕΙ ΟΤΙ:

Ἡ ἐτήσια συνδρομὴ τῆς Ἐφημερίδας τῆς Κυβερνήσεως, ἡ τιμὴ τῶν φύλλων τῆς πού πωλοῦνται τμηματικὰ καὶ τὰ τέλη δημοσιεύσεων στὴν Ἐφημερίδα τῆς Κυβερνήσεως, καθορίσθηκαν ἀπὸ 1 Ἰανουαρίου 1981 ὡς ἀκολούθως:

Α' ΕΤΗΣΙΕΣ ΣΥΝΔΡΟΜΕΣ

1. Γιά τὸ Τεύχος Α'	Δραχ.	1.500
2. » » » Β'	»	3.000
3. » » » Γ'	»	1.000
4. » » » Δ'	»	2.500
5. » » » Νομικῶν Προσώπων Δ.Δ. κ.λπ. »	»	1.000
6. » » » Ἄν. Εἰδ. Δικαστηρίου	»	200
7. » » » Παράρτημα	»	600
8. » » » Ἀνωνύμων Ἐταιρειῶν κ.λπ. .	»	7.000
9. » » Δελτίο Ἐμπορικῆς καὶ Βιομηχανικῆς Ἰδιοκτησίας	»	600
10. Γιά ὅλα τὰ τεύχη καὶ τὸ Δ.Ε.Β.Ι.	»	15.000

Οἱ Δῆμοι καὶ οἱ Κοινότητες τοῦ Κράτους καταβάλλουν τὸ 1/2 τῶν ἀνωτέρω συνδρομῶν.

Ἐπὲρ τοῦ Ταμεῖου Ἀλληλοβοηθείας Προσωπικοῦ τοῦ Ἐθνικοῦ Τυπογραφείου (ΤΑΠΕΤ) ἀναλογοῦν τὰ ἑξῆς ποσά:

1. Γιά τὸ Τεύχος Α'	Δραχ.	75
2. » » » Β'	»	150
3. » » » Γ'	»	50
4. » » » Δ'	»	125
5. » » » Νομικῶν Προσώπων Δ.Δ. κ.λπ. »	»	50
6. » » » Ἄν. Εἰδ. Δικαστηρίου.....	»	10
7. » » » Παράρτημα	»	30
8. » » » Ἀνωνύμων Ἐταιρειῶν κ.λπ. .	»	350
9. » » Δελτίο Ἐμπ. καὶ Βιομ. Ἰδιοκτησίας .	»	30
10. Γιά ὅλα τὰ τεύχη	»	750

Β'. ΤΙΜΗ ΦΥΛΛΩΝ

Ἡ τιμὴ πωλήσεως κάθε φύλλου, μέχρις 8 σελ., εἶναι 7 δρχ., ἀπὸ 9 ὡς 24 σελ. 14 δρχ., ἀπὸ 25 ὡς 48 σελ. 20 δρχ., ἀπὸ 49 ὡς 80 σελ. 40 δρχ., ἀπὸ 81 σελ. καὶ ἀνω ἡ τιμὴ πωλήσεως κάθε φύλλου προσαυξάνεται κατὰ 40 δρχ. ἀνὰ 80 σελίδες.

Γ'. ΤΙΜΗ ΦΩΤΟΑΝΤΙΓΡΑΦΩΝ

Ἡ τιμὴ διαθέσεως στὸ κοινὸ τῶν ἐκδιδόμενων ἀπὸ τὸ Ἐθνικὸ Τυπογραφεῖο φωτοαντιγράφων τῶν διαφόρων φύλλων τῆς Ἐφημερίδας τῆς Κυβερνήσεως καθορίζεται σὲ τρεῖς (3) δραχμὲς κατὰ σελίδα.

Δ'. ΤΕΛΗ ΔΗΜΟΣΙΕΥΣΕΩΝ

Ι. Στὸ τεύχος Ἀνωνύμων Ἐταιρειῶν καὶ Ἐταιρειῶν Περιορισμένης Εὐθύνης:

Α' Ἀνωνύμων Ἐταιρειῶν:

1. Τῶν καταστατικῶν	Δραχ.	18.000
2. Τῶν ἀποφάσεων «περὶ συγχωνεύσεως ἀνωνύμων ἑταιρειῶν»	»	18.000
3. Τῶν κωδικοποιήσεων τῶν καταστατικῶν (ΦΕΚ 309/67, τ. Β')	»	9.000
4. Τῶν τροποποιήσεων τῶν καταστατικῶν	»	5.000
5. Τῶν ἰσολογισμῶν κάθε χρήσεως	»	8.000
6. Τῶν ὑπουργικῶν ἀποφάσεων «περὶ παραχώρισης ἀδείας ἐπεκτάσεως τῶν ἐργασιῶν Ἀσφαλιστικῶν Ἐταιρειῶν», τῶν ἐκθέσεων ἐκτιμήσεως περιουσιακῶν στοιχείων καὶ τῶν ἀποφάσεων τοῦ Δ.Σ. τοῦ ΕΛΤΑ, μὲ τὶς ὁποῖες ἐγκρίνονται καὶ δημοσιεύονται οἱ κανονισμοὶ αὐτοῦ	»	7.000
7. Τῶν ἀποφάσεων «περὶ ἐγκαταστάσεως ὑποκαταστήματος, διορισμοῦ γενικοῦ πράκτορος καὶ παραχώρισης πληρεξουσιότητος πρὸς ἀντιπροσώπηση ἐν Ἑλλάδι ἀλλοδαπῶν Ἐταιρειῶν» καὶ τῶν ἀποφάσεων «περὶ μεταβιβάσεως τοῦ χαρτοφυλακίου Ἀσφαλιστικῶν Ἐταιρειῶν κατὰ τὸ ἀρθρο 59 παρ. 1 τοῦ Ν.Δ. 400/70»	»	4.000
8. Τῶν ἀνακοινώσεων γιὰ κάθε μεταβολὴ πού γίνεται μὲ ἀπόφαση Γ.Σ. ἢ Δ.Σ., τῶν προσκλήσεων σὲ γενικὲς συνέλευσεις, τῶν κατὰ τὸ ἀρθρο 32 τοῦ Ν. 3221/24 γκωστοποιήσεων, τῶν ἀνακοινώσεων, πού προβλέπονται ἀπὸ τὸ ἀρθρο 59 παρ. 3 τοῦ Ν.Δ. 400/1970 «περὶ Ἀλλοδαπῶν Ἀσφαλιστικῶν Ἐταιρειῶν», τῶν ἀποφάσεων τοῦ Διοικητικοῦ Συμβουλίου τοῦ ΕΛΤΑ, πού ἀναφέρονται σὲ προσωρινὲς διατάξεις καὶ τῶν ἀποφάσεων τοῦ Ὑπ. Συγκοινωνιῶν διὰ τοὺς ΗΛΠΑΠ - ΗΣΑΠ - ΟΣΕ	»	2.000
9. Τῶν συνοπτικῶν μηνιαίων καταστάσεων τῶν ῥαπεδικῶν Ἐταιρειῶν	»	2.000

10. Τῶν ἀποφάσεων τῆς ἐπιτροπῆς τοῦ Χρηματιστηρίου «περὶ εἰσαγωγῆς χρεωγράφων εἰς τὸ χρηματιστήριον πρὸς διαπραγματεύσιν, συμφώνως πρὸς τὰς διατάξεις τοῦ ἀρθροῦ 2 παρ. 3 Α.Ν. 148/1967» Δραχ. 2.000

11. Τῶν ἀποφάσεων τῆς ἐπιτροπῆς κεφαλαιαγορᾶς «περὶ διαγραφῆς χρεωγράφων ἐκ τοῦ χρηματιστηρίου, συμφώνως πρὸς τὰς διατάξεις τοῦ ἀρθροῦ 2 παρ. 4 Α.Ν. 148/67»

12. Τῶν ἀποφάσεων «περὶ ἐγκρίσεως τιμολογίων τῶν Ἀσφαλιστικῶν Ἐταιρειῶν»

Β' Ἐταιρειῶν Περιορισμένης Εὐθύνης:

1. Τῶν καταστατικῶν

2. Τῶν κωδικοποιήσεων τῶν καταστατικῶν

3. Τῶν ἰσολογισμῶν κάθε χρήσεως

4. Τῶν ἐκθέσεων ἐκτιμήσεως περιουσιακῶν στοιχείων

5. Τῶν τροποποιήσεων τῶν καταστατικῶν (γιὰ κάθε συμβολαιογραφικὴ πράξη)

6. Τῶν ἀνακοινώσεων μὲ συμβολαιογραφικὴ πράξη

7. Τῶν ἀνακοινώσεων μὲ ἀπόφαση τῆς Γ.Σ. ...

8. Τῶν προσκλήσεων σὲ γενικὲς συνέλευσεις

Γ' Ἀλληλασφαλιστικῶν Συνεταιρισμῶν - Ἀλληλασφαλιστικῶν Ταμείων καὶ Φιλανθρωπικῶν Σωματείων:

1. Τῶν ὑπουργικῶν ἀποφάσεων «περὶ χορηγήσεως ἀδείας λειτουργίας Ἀλληλασφαλιστικῶν Συνεταιρισμῶν - Ἀλληλασφαλιστικῶν Ταμείων»

2. Τῶν ἰσολογισμῶν τῶν ἀνωτέρω Συνεταιρισμῶν, Ταμείων καὶ Σωματείων

Δ' Τῶν δικαστικῶν πράξεων:

Π. Στὸ Τέταρτο τεύχος:

Τῶν δικαστικῶν πράξεων γιὰ παρακατάθεση ἀποζημιώσεως

Ε'. ΚΑΤΑΒΟΛΗ ΣΥΝΔΡΟΜΩΝ - ΤΕΛΩΝ ΔΗΜΟΣΙΕΥΣΕΩΝ ΚΑΙ ΠΟΣΟΣΤΩΝ Τ.Α.Π.Ε.Τ.

1. Οἱ συνδρομὲς τοῦ ἐσωτερικοῦ καὶ τὰ τέλη δημοσιεύσεων προκαταβάλλονται στὰ Δημόσια Ταμεία ἐναντι ἀποδεικτικοῦ εἰσπράξεως, τὸ ὁποῖο φροντίζει ὁ ἐνδιαφερόμενος νὰ τὸ στείλει στὴ Γενικὴ Δ/νση τοῦ Ἐθνικοῦ Τυπογραφείου.

2. Οἱ συνδρομὲς τοῦ ἐξωτερικοῦ εἶναι δυνατό νὰ στέλνονται καὶ σὲ ἀνέλογο συνάλλαγμα μὲ ἐπιταγὴ ἐπ' ὄνοματι τοῦ Διευθυντῆ τῶν Διοικητικῶν καὶ Οἰκονομικῶν Ὑποθέσεων τοῦ Ἐθνικοῦ Τυπογραφείου.

3. Τὸ ὑπὲρ τοῦ ΤΑΠΕΤ ποσοστὸ ἐπὶ τῶν ἀνωτέρω συνδρομῶν καὶ τελῶν δημοσιεύσεων καταβάλλεται ὡς ἑξῆς:

α) στὴν Ἀθήνα: στὸ Ταμεῖο τοῦ ΤΑΠΕΤ (Κατάστημα Ἐθνικοῦ Τυπογραφείου),

β) στὶς ὑπόλοιπες πόλεις τοῦ Κράτους: στὰ Δημόσια Ταμεία καὶ ἀποδίδεται στὸ ΤΑΠΕΤ σύμφωνα μὲ τὶς 192378/3639/1947(ΡΟΝΕΟ 185) καὶ 178048/5321/31.7.65 (ΡΟΝΕΟ 139) ἐγκύκλιες διαταγῆς τοῦ Γ.Λ.Κ.,

γ) στὶς περιπτώσεις συνδρομῶν ἐξωτερικοῦ: ὅταν ἡ ἀποστολὴ τους γίνεται μὲ ἐπιταγὲς μαζί μ' αὐτὲς στέλνεται καὶ τὸ ὑπὲρ τοῦ ΤΑΠΕΤ ποσοστὸ.

Ὁ Γενικὸς Διευθυντῆς
ΑΘΑΝ. ΠΑΝ. ΣΠΗΛΙΟΠΟΥΛΟΣ