



ΕΦΗΜΕΡΙΣ ΤΗΣ ΚΥΒΕΡΝΗΣΕΩΣ

ΤΗΣ ΕΛΛΗΝΙΚΗΣ ΔΗΜΟΚΡΑΤΙΑΣ

ΕΝ ΑΘΗΝΑΙΣ
ΤΗ: 23 ΙΟΥΛΙΟΥ 1981

ΤΕΥΧΟΣ ΤΕΤΑΡΤΟΝ

ΑΡΙΘΜΟΣ ΦΥΛΛΟΥ
396

ΠΕΡΙΕΧΟΜΕΝΑ

ΑΠΑΛΛΟΤΡΙΩΣΕΙΣ

ΑΠΟΦΑΣΕΙΣ

- Περί κηρύξεως ως αναδασωτέας έκτασεως 3.100 στρεμμάτων στη θέση Βορεινό Ζωφριάς του Δήμου "Ανω Λιοσίων του Ν. Αττικής, Διαμ. Ανατ. Αττικής. :
- Περί αναγκαστικής απαλλοτριώσεως αγροτικού ακινήτου υπέρ της Κοινότητας Πανδρόσου, Νομού Σάμου. 2

ΠΟΛΕΟΔΟΜΙΑ

ΔΙΑΤΑΓΜΑΤΑ

- Περί αναστολής των οικοδομικών εργασιών εις τμήμα της εντός του έγκριμένου ρυμοτομικού σχεδίου περιοχής 'Αθηνών. 3
- Περί τροποποίησης του ρυμοτομικού σχεδίου Πατρών ('Αχαΐας). 4

ΑΠΑΛΛΟΤΡΙΩΣΕΙΣ

ΑΠΟΦΑΣΕΙΣ

'Αριθ. 693

(1)

- Περί κηρύξεως ως αναδασωτέας έκτασεως 3,100 στρεμμάτων, στη θέση Βορεινό Ζωφριάς του Δήμου "Ανω Λιοσίων του Νομού Αττικής Διαμ. Ανατ. Αττικής.

Ο ΝΟΜΑΡΧΗΣ ΑΤΤΙΚΗΣ

ΔΙΑΜΕΡΙΣΜΑ ΔΥΤΙΚΗΣ ΑΤΤΙΚΗΣ

"Εχοντας υπόψη :

1. Τις περί διοικητικής αποκεντρώσεως διατάξεις.
2. Τις διατάξεις του Ν. 998/1979 «περί προστασίας

των δασών και των δασικών εν γένει εκτάσεων της Χώρας) και συγκεκριμένα : α) του άρθρου 41 παρ. 1, β) του άρθρου 38 παρ. 2β.

3. Την Δ/γγή του Υπουργείου Γεωργίας : α) 160417/1180/8.7.1980 «περί οδηγιών για τις αναδασωτέες εκτάσεις».

4. Την 1104/23.3.81 πρόταση του αρμοδίου Δασαρχείου Πάρνηθας «περί κηρύξεως αναδασωτέας, της αναφερομένης στο θέμα έκτασεως».

5. Την γνωμοδότηση του Νομαρχιακού Συμβουλίου Δασών, αποφασίζουμε :

Κηρύσσουμε αναδασωτέα, με σκοπό την επαναδημιουργία και διατήρηση της δασικής βλαστήσεως επειδή υπέρκειται του οικισμού Ζωφριάς δημόσια δασική έκταση τριών στρεμμάτων και έκαστο τ.μ. (3.100) στρεμμάτων που βρίσκεται στη θέση Βορεινό Ζωφριάς του Δήμου "Ανω Λιοσίων και προσδιορίζεται από τα στοιχεία Α Β Γ Δ Ε Ζ Η Θ Α όπως φαίνονται στο συνημμένο διάγραμμα, το οποίο αποτελεί αναπόσπαστο μέρος της απόφασεως αυτής και έχει όρια :

'Ανατολικά : Με αγροτική έκταση (οίκισμος Ζωφριάς).

Δυτικά : Με δημόσια δασική έκταση αναδασωτέα.

Βόρεια : Με δημόσια δασική έκταση αναδασωτέα και αγροτική (Οικ. Ζωφριάς).


Νότια : Με δημόσια δασική έκταση αναδασωτέα.

"Η απόφαση αυτή να δημοσιευθεί στην 'Εφημερίδα της Κυβερνήσεως.

'Αγ. Παρασκευή, 8 Μαΐου 1981

'Ο Νομάρχης

ΝΙΚΗΤΑΣ Μ. ΚΩΒΑΙΟΣ

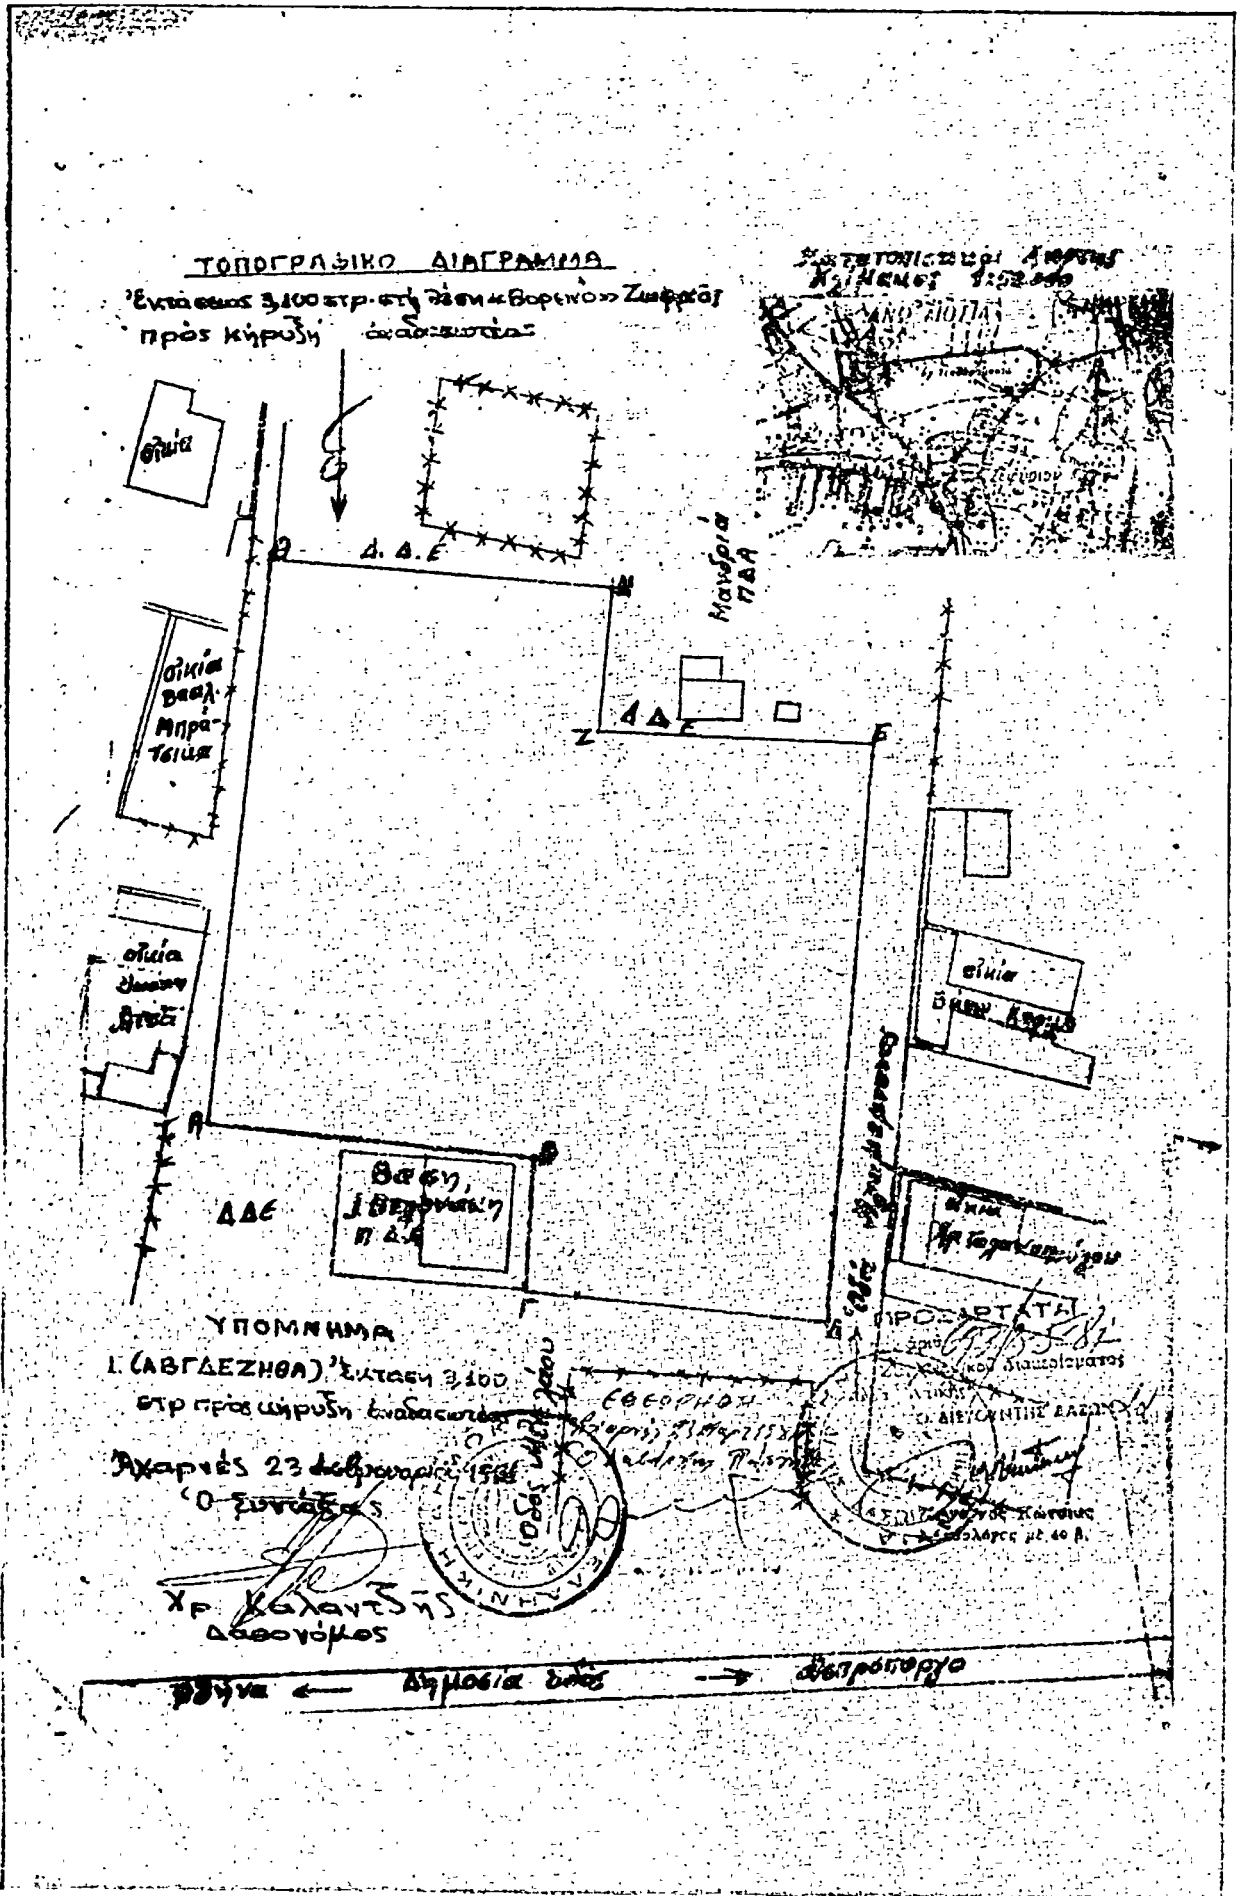

Άρ.Φ. ΤΤ. 4531

(2)

Περί αναγκαστικής απαλλοτριώσεως αγροτικού ακινήτου
ὕπερ τῆς Κοινότητος Πανδρόσου Ν. Σάμου.

Ο ΝΟΜΑΡΧΗΣ ΣΑΜΟΥ

Ἐχοντας ὑπόψη :

1. Τῆς διατάξεις τῶν ἀρθρ. 202 καὶ 203 τοῦ Ν. 1065/1980 (περὶ Δημοτικοῦ καὶ Κοινοτικοῦ Κώδικα).

2. Τῆς διατάξεις τοῦ Ν. 3200/55 (περὶ Διοικητικῆς ἀποκεντρώσεως), σὲ συνδυασμὸ μὲ τῆς διατάξεις τοῦ Ν.Δ. 532/1970 καὶ Β.Δ. 703/70.

3. Τῆς διατάξεις τοῦ Ν.Δ. 797/1971 (περὶ ἀναγκαστικῶν ἀπαλλοτριώσεων). ὅπως ἔχουν τροποποιηθεῖ μὲ τὰ Ν.Δ. 280/1974 καὶ 395/74.

4. Τῆς ἀποφάσεις τοῦ Κοινοτικοῦ Συμβουλίου Πανδρόσου ἀριθ. 11/81 καὶ 14/81, μὲ τῆς ὁποῖες ἀποφασίζε: τὴν ἀναγκαστικὴν ἀπαλλοτριώσιν τοῦ ἀκινήτου ἰδιοκτησίας Εὐμορφίας Χριστ. Γιαννικάκη ἐκτάσεως 597,60 μ², μαζί μὲ τὰ ὑπάρχοντα δύο ἐλαιόδενδρα καὶ μίαν ἀχλαδιά, πού δρίσκεται: στή διοικητικῆ περιφέρεια τῆς Κοινότητος Πανδρόσου, γιά τὴ δάνοξιν ἀγροτικῆς ὁδοῦ.

5. Τὸ σχετικὸ τοπογραφικὸ διάγραμμα καὶ τὸν Κτηματολογικὸ πῖνακα, καθὼς καὶ τὴν ἐκθέσιν τῆς Ἐπιτροπῆς καταμετρήσεως καὶ ἐκτιμῆσεως τῆς ἀξίας τοῦ ἀκινήτου.

6. Τὴ σύμφωνη γνώμη τῆς Ἐπιτροπῆς τοῦ ἀρθρ. 203 Ν. 1065/1980, πού διατυπώθηκε στὸ ἀπὸ 26 Ἰουνίου 1981 πρακτικὸ τῆς.

7. Τὸ γεγονός ὅτι ἄμεση καὶ ἐπιτακτικὴ καθίστεται ἡ ἀνάγκη διανοξίσεως τῆς ἀγροτικῆς ὁδοῦ Πανδρόσου —Καρθεῶνι — Βουρλιώτες, γιά τὴν ἀξιοποίηση τῶν κτημάτων καὶ τὴ μεταφορὰ τῶν ἀγροτικῶν προϊόντων τῆς περιοχῆς καὶ ὡς ἐκ τούτου ἐπιβάλλεται, ἡ ἀναγκαστικὴ ἀπαλλοτριώσιν, ἐπειδὴ συντρέχουν λόγοι δημόσιας ὠφέλειας καὶ ἡ καταβληθεῖσα προσπάθεια ἀγορᾶς ἢ θωρεᾶν παραχωρήσεως τῆς ἀνωτέρω ἐκτάσεως δὲν μπόρεσε νὰ ἀποδώσει, ἀποφασίζουμε:

Ἐγκρίνουμε τὴ 14/1981 ἀπόφασιν τοῦ Κοινοτικοῦ Συμβουλίου Πανδρόσου, περὶ ἀναγκαστικῆς ἀπαλλοτριώσεως τοῦ ἀκινήτου ἰδιοκτησίας Εὐμορφίας Χριστ. Γιαννικάκη, κατοικοῦ Πανδρόσου, ἐκτάσεως 597,60 μ² μαζί μὲ τὰ ὑπάρχοντα σ' αὐτὸ δύο ἐλαιόδενδρα καὶ μίαν ἀχλαδιά, ὅπως ἐμφαίνονται στὸ τοπογραφικὸ καὶ κτηματολογικὸ διάγραμμα τῆς περιοχῆς, πού συνέταξε ὁ Ἵπομηχανικὸς τῆς ΓΥΔΚ Γεώργιος Τάτσης, γιά τὴ δάνοξιν τῆς ἀγροτικῆς ὁδοῦ Πανδρόσου — Καρθεῶνι — Βουρλιώτες, πρὸς ἀξιοποίηση τῶν κτημάτων τῆς περιοχῆς καὶ τὴ μεταφορὰ τῶν ἀγροτικῶν προϊόντων. ἐπειδὴ συντρέχουν λόγοι δημόσιας ὠφέλειας.

Ἡ ἀποζημίωσιν θὰ καταβληθεῖ σύμφωνα μὲ τῆς ισχύουσες διατάξεις τοῦ Ν.Δ. 797/1971, χωρὶς νὰ ἀποκλείεται καὶ ὁ καθορισμὸς αὐτῆς μὲ συμβιβασμὸ.

Ἡ παρούσα ἀπόφασιν νὰ δημοσιευθεῖ στήν Ἐφημερίδα τῆς Κυβερνήσεως.

Σάμος, 25 Ἰουνίου 1981

Ὁ Νομάρχης
ΔΗΜ. ΚΑΡΑΟΣ

ΠΟΛΕΟΔΟΜΙΑ

ΑΠΟΦΑΣΕΙΣ

(3)

Περί ἀναστολῆς τῶν οἰκοδομικῶν ἐργασιῶν εἰς τμήμα τῆς ἐντὸς τοῦ ἐγκεκριμένου ρυμοτομικοῦ σχεδίου περιοχῆς Ἀθηνῶν.

Ο ΠΡΟΕΔΡΟΣ

ΤΗΣ ΕΛΛΗΝΙΚΗΣ ΔΗΜΟΚΡΑΤΙΑΣ

Ἐχοντας ὑπ' ὄψει:

1. Τὰς διατάξεις τοῦ ἀπὸ 17 Ἰουλίου 1923 Ν. Δ/τος (περὶ σχεδίων πόλεων κ.λ.π.), ὡς μεταγενεστέρως ἐτροποποιήθησαν καὶ συνεπληρώθησαν καὶ εἰδικώτερον τῶν ἀρθρῶν 8 καὶ 85Α αὐτοῦ.

2. Τὰς διατάξεις τοῦ Ν. 1032/1980 (περὶ συστάσεως Ἵπουργοῦ Χωροταξίας, Οἰκισμοῦ καὶ Περιβάλλοντος) (ΦΕΚ 57/Α) αἱ εἰδικώτερον τῶν ἀρθρῶν 2, 3 καὶ 7 αὐτοῦ.

3. Τὴν ὑπ' ἀριθ. 302/49/1981 ἀπόφασιν τοῦ Ἵπουργοῦ Χωροταξίας, Οἰκισμοῦ καὶ Περιβάλλοντος (περὶ ἀναστολῆς τῶν οἰκοδομικῶν ἐργασιῶν εἰς τμήμα τῆς ἐντὸς τοῦ ἐγκεκριμένου ρυμοτομικοῦ σχεδίου περιοχῆς Ἀθηνῶν) (ΦΕΚ/71/Δ').

4. Τὴν ὑπ' ἀριθ. 300/1981 γνωμοδότησιν τοῦ Συμβουλίου Δημοσίων Ἔργων (Τμήμα Οἰκισμοῦ).

5. Τὴν ὑπ' ἀριθ. 549/1981 γνωμοδότησιν τοῦ Συμβουλίου τῆς Ἐπικρατείας, προτάσει τοῦ Ἵπουργοῦ Χωροταξίας, Οἰκισμοῦ καὶ Περιβάλλοντος, ἀποφασίζουμε:

Ἄρθρον Μόνον.

Ἐπιβάλλεται ἐπὶ δύο μῆνες ἡ ἀναστολὴ τῶν οἰκοδομικῶν ἐργασιῶν καὶ ἡ χορήγησις τῶν οἰκοδομικῶν ἀδειῶν εἰς τὸ οἰκοδομικὸν τετράγωνον τὸ περικλειόμενον ὑπὸ τῶν ὁδῶν Λιοσίων, Σωζοπόλεως, Μιλήτου καὶ Εὐακλίδου τοῦ ρυμοτομικοῦ σχεδίου Ἀθηνῶν, εἰς τὸ ὁποῖον ἐπεβλήθη τὸ πρῶτον ἡ ἀναστολὴ διὰ τῆς ὑπ' ἀριθ. 302/49/1981 ἀποφάσεως τοῦ Ἵπουργοῦ Χωροταξίας, Οἰκισμοῦ καὶ Περιβάλλοντος, (περὶ ἀναστολῆς τῶν οἰκοδομικῶν ἐργασιῶν εἰς τμήμα τῆς ἐντὸς τοῦ ἐγκεκριμένου ρυμοτομικοῦ σχεδίου περιοχῆς Ἀθηνῶν) (ΦΕΚ 71/Δ), ὡς τοῦτο ἐμφαίνεται περικλειόμενον ὑπὸ κυανῆς γραμμῆς εἰς τὸ ὑπὸ τοῦ Ἀναπληρωτοῦ Γενικοῦ Διευθυντοῦ Οἰκισμοῦ θεωρημένον διὰ τῆς ὑπ' ἀριθ. Γ. 29818/1981 πράξεως αὐτοῦ σχετικῶν πρωτότυπον διάγραμμα ὑπὸ κλίμακα 1:200, τοῦ ὁποῖου συνοπτικὸν ἀντίτυπον δημοσιεύεται μετὰ τοῦ παρόντος.


Εἰς τὸν Ἵπουργὸν Χωροταξίας, Οἰκισμοῦ καὶ Περιβάλλοντος, ἀνατίθεμεν τὴν δημοσίευσιν καὶ ἐκτέλεσιν τοῦ παρόντος Διατάγματος.


Ἐν Ἀθήναις τῇ 19 Ἰουνίου 1981

Ο ΠΡΟΕΔΡΟΣ ΤΗΣ ΔΗΜΟΚΡΑΤΙΑΣ

ΚΩΝΣΤΑΝΤΙΝΟΣ Γ. ΚΑΡΑΜΑΝΛΗΣ

Ο ΥΠΟΥΡΓΟΣ ΧΩΡΟΤΑΞΙΑΣ, ΟΙΚΙΣΜΟΥ ΚΑΙ ΠΕΡΙΒΑΛΛΟΝΤΟΣ
ΓΕΩΡΓΙΟΣ ΠΑΥΤΑΣ

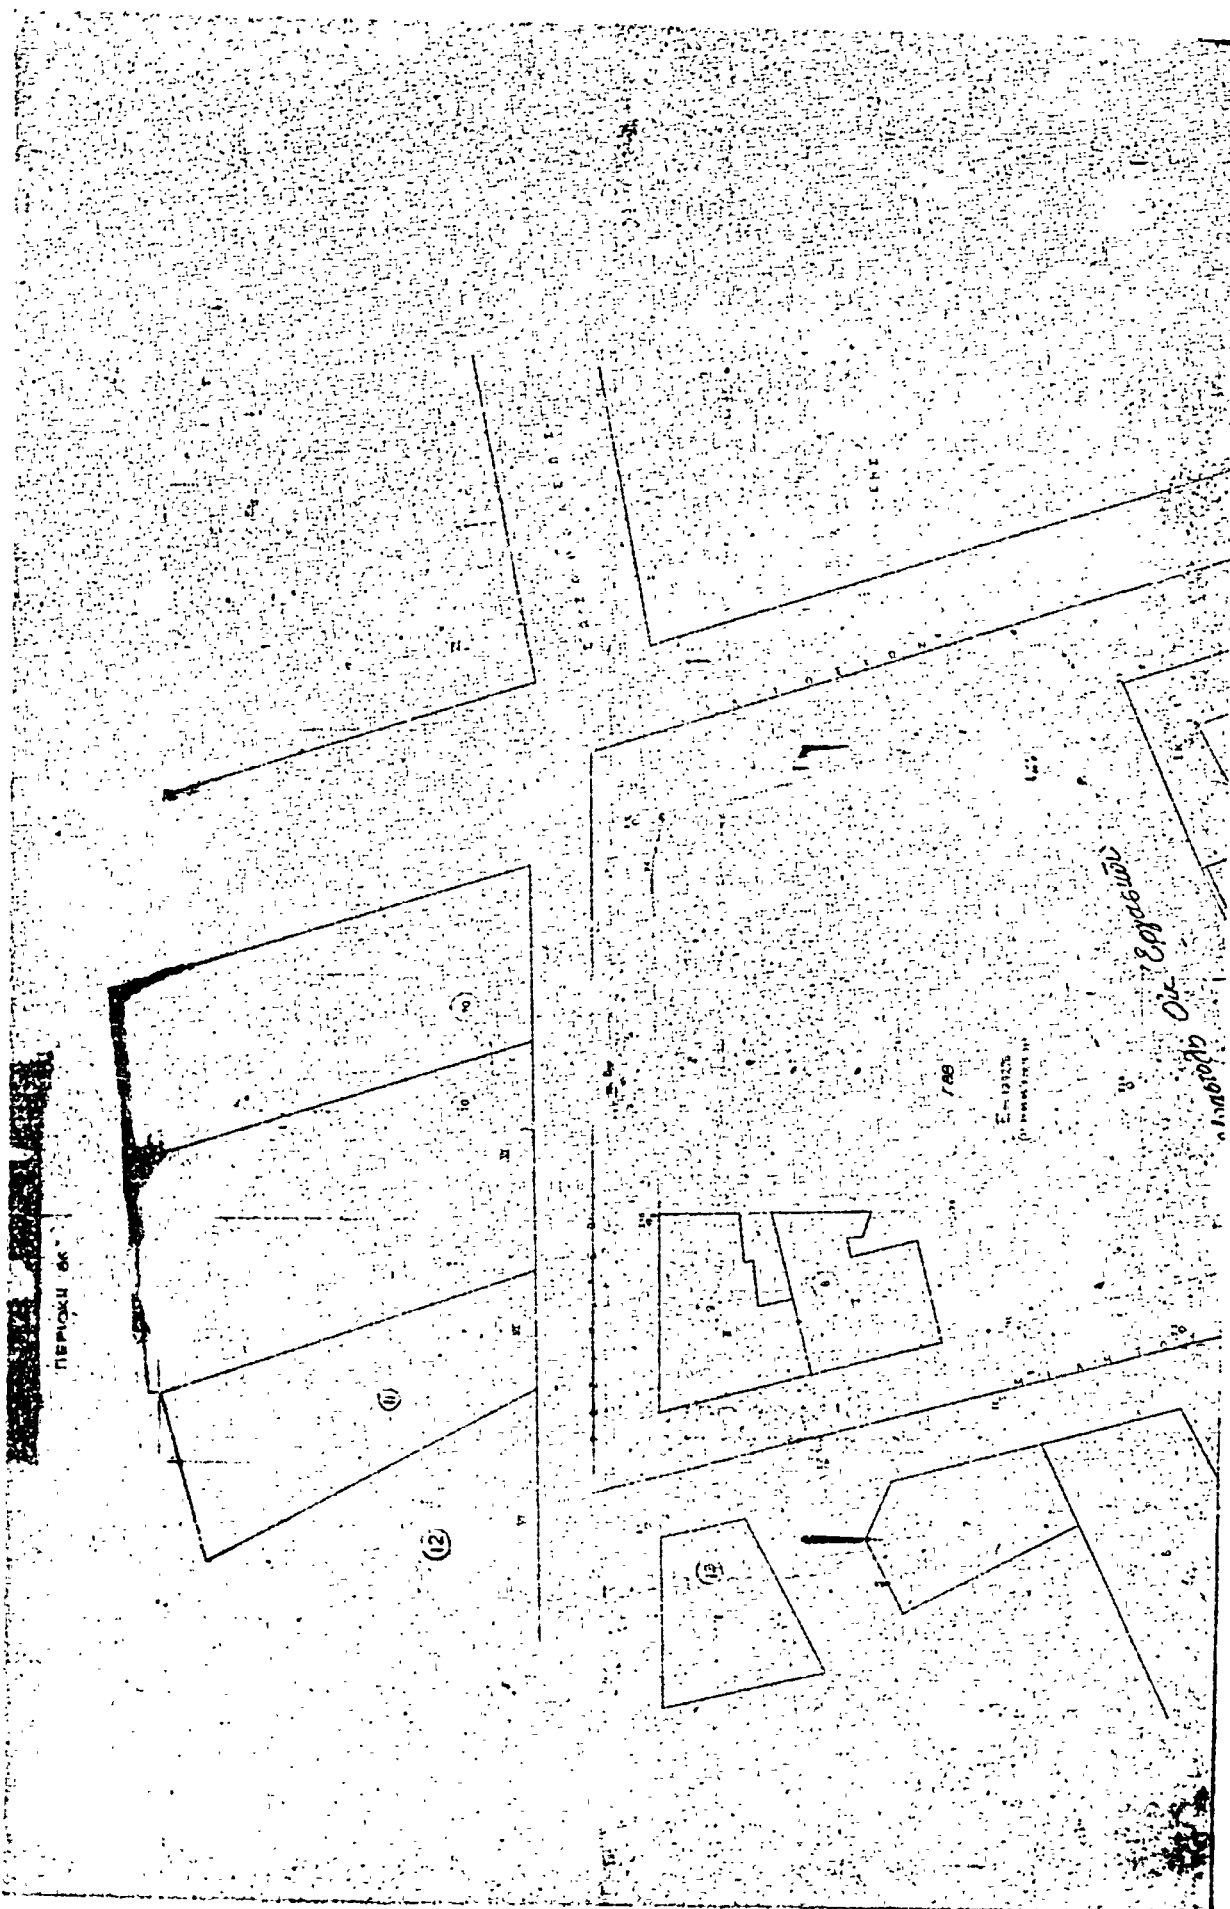

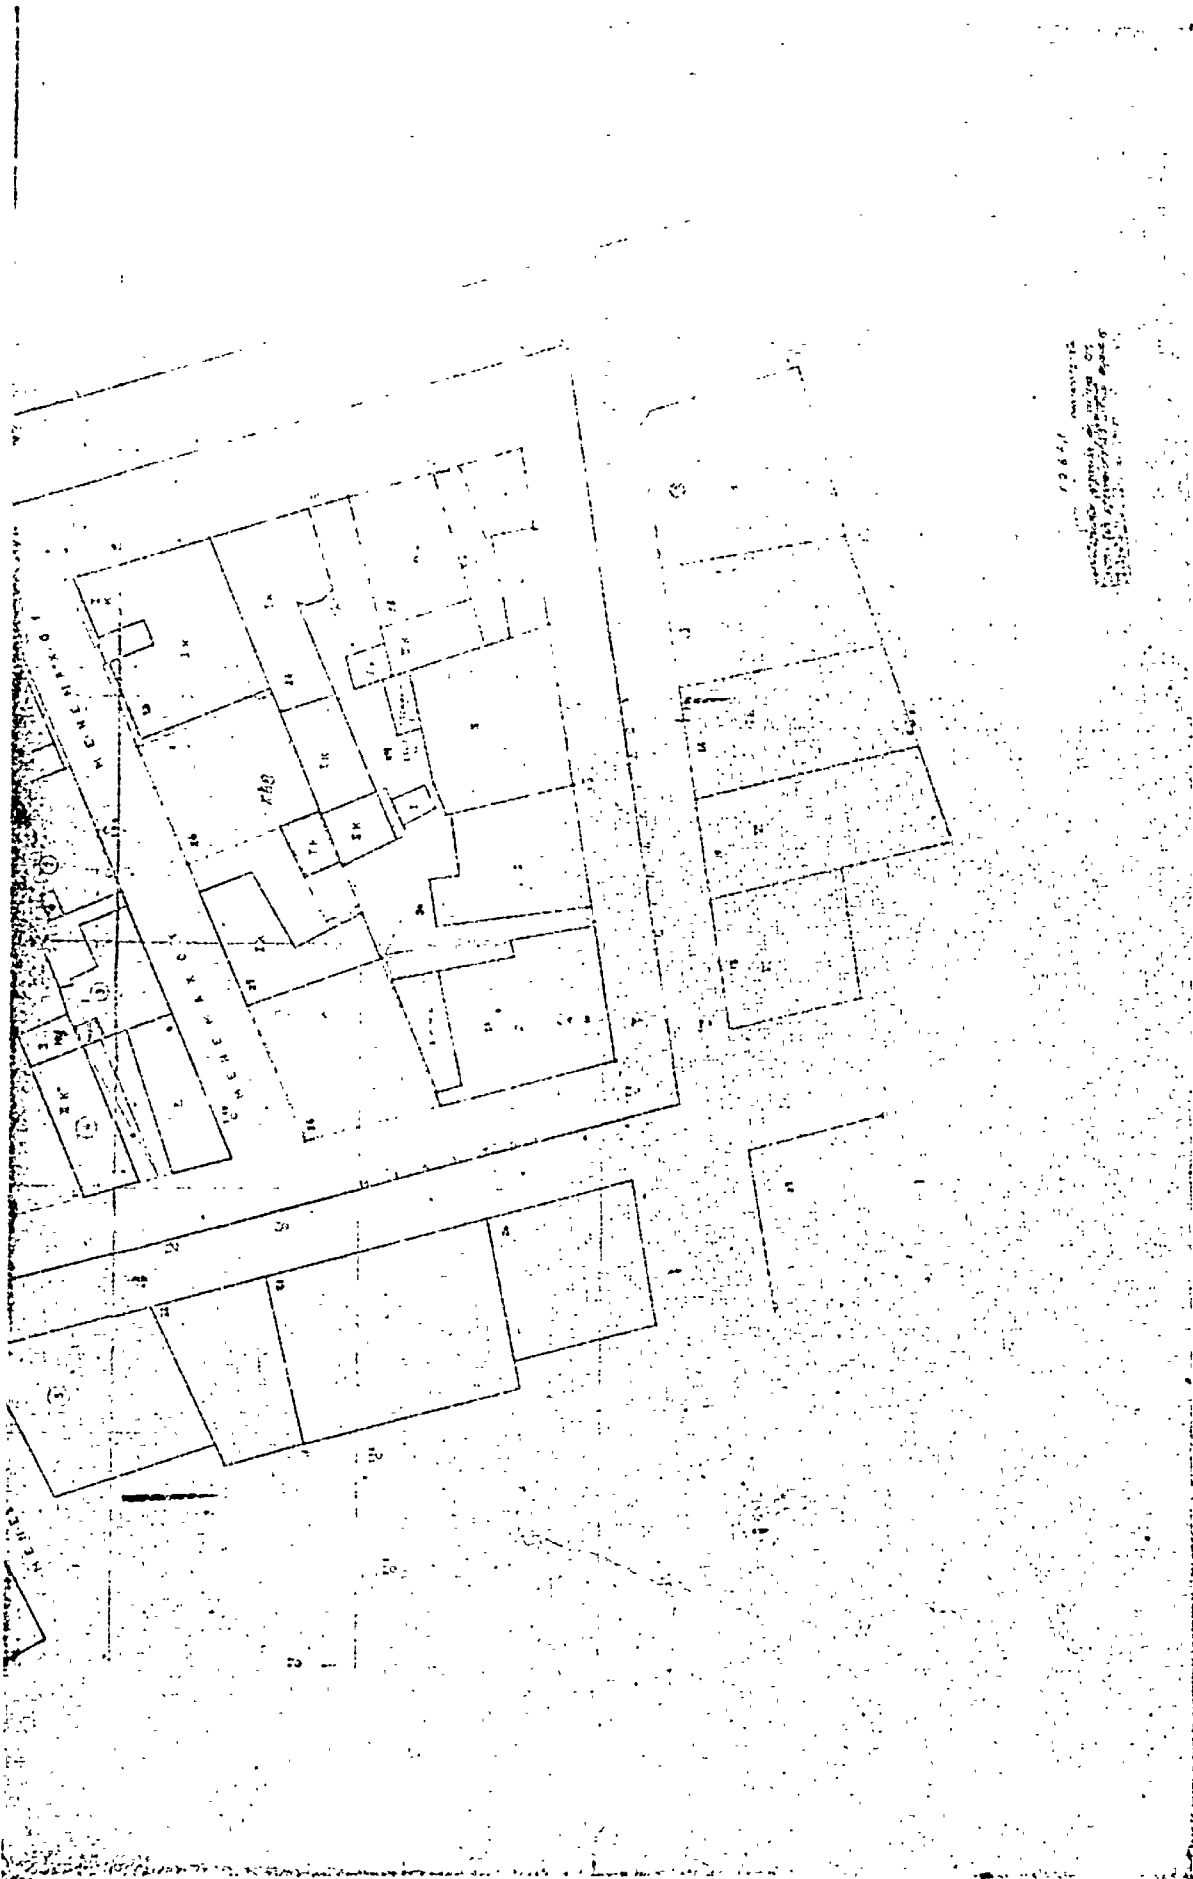

1967/1
Αριθμ. 1967/1
Αριθμ. 1967/1

4)

Περί τροποποιήσεως τοῦ ρυμοτομικοῦ σχεδίου Πατρῶν Ἀχαΐας.

**Ο ΠΡΟΕΔΡΟΣ
ΤΗΣ ΕΛΛΗΝΙΚΗΣ ΔΗΜΟΚΡΑΤΙΑΣ**

Ἐχόντες ὑπ' ὄψει:

1. Τὰς διατάξεις τοῦ ἀπὸ 17 Ἰουλίου 1923 Ν. Δ/τος «περὶ σχεδίων πόλεων κλπ.», ὡς μεταγενεστέρως ἐτροποποιήθησαν καὶ συνεπληρώθησαν καὶ εἰδικώτερον τῶν ἄρθρων 3, 9 καὶ 70 αὐτοῦ.
2. Τὰς διατάξεις τοῦ Ν. 947/1979 «περὶ οἰκιστικῶν περιοχῶν» (ΦΕΚ 169/Α) καὶ εἰδικώτερον τῶν ἄρθρου 62 (παρ. 1) αὐτοῦ.
3. Τὰς διατάξεις τοῦ Ν. 1032/1980 «περὶ συστάσεως Ἰπουργείου Χωροταξίας, Οἰκισμοῦ καὶ Περιβάλλοντος» (ΦΕΚ 57/Α) καὶ εἰδικώτερον τῶν ἄρθρων 2, 3 καὶ 7 αὐτοῦ.
4. Τὰς ὑπ' ἀριθ. 466/1977, 687/1978, 179/1979, 483/1979 καὶ 509/1979 πράξεις τοῦ Δημοτικοῦ Συμβουλίου Πατρῶν.
5. Τὰς ὑπ' ἀριθ. 431/1978 καὶ 832/1980 γνωμοδοτήσεις τοῦ Συμβουλίου Δημοσίων Ἔργων (Τμῆμα Οἰκισμοῦ).
6. Τὴν ὑπ' ἀριθ. 499/1981 γνωμοδότησιν τοῦ Συμβουλίου τῆς Ἐπικρατείας, προτάσει τοῦ Ἰπουργοῦ Χωροταξίας, Οἰκισμοῦ καὶ Περιβάλλοντος, ἀποφασίζομεν:

Ἄρθρον 1.

Ἐγκρίνεται ἡ τροποποίησις τοῦ ρυμοτομικοῦ σχεδίου Πατρῶν (Ἀχαΐας), εἰς τὴν περιοχὴν τὴν περιλειωμένην ὑπὸ τῶν ὁδῶν Κοντογούρη, Δελφῶν καὶ Ἀνωτύμων, διὰ τῆς δημιουργίας πεζοδρόμων καὶ κοινοχρήστου χώρου ἐντὸς αὐτῆς, καὶ διὰ τῆς μετατοπίσεως τοῦ ἄξονος τῆς ὁδοῦ Κοντογούρη, ὡς ἐμφαίνεται εἰς τὸ ὑπὸ τοῦ Ἀναπληρωτοῦ Γενικοῦ Διευθυντοῦ θεωρημένον διὰ τῆς ὑπ' ἀριθ. Γ. 27782/1981 πράξεως αὐτοῦ σχετικὸν πρωτότυπον διάγραμμα ὑπὸ κλίμακα 1:500, τοῦ ὁποίου συνοπτικὸν ἀντίτυπον δημοσιεύεται μετὰ τοῦ παρόντος.

Ἄρθρον 2.

Κατὰ τὸ πρόσωπον τῶν οἰκοπέδων, οἰκοδομημένων ἢ μὴ, τῶν κειμένων ἐντὸς τῆς ὡς ἄνω περιοχῆς καὶ ἐχόντων πρόσωπον ἐπὶ τῶν δημιουργουμένων πεζοδρόμων, ἐπιβάλλεται προκήπιον πλάτους τεσσάρων (4) μέτρων ὡς ἐμφαίνεται εἰς τὸ αὐτὸ διάγραμμα.

Εἰς τὸν Ἰπουργὸν Χωροταξίας, Οἰκισμοῦ καὶ Περιβάλλοντος ἀναθέτομεν τὴν δημοσίευσιν καὶ ἐκτέλεσιν τοῦ παρόντος Διατάγματος.

Ἐν Ἀθῆναις τῇ 23 Ἰουνίου 1981

**Ο ΠΡΟΕΔΡΟΣ ΤΗΣ ΔΗΜΟΚΡΑΤΙΑΣ
ΚΩΝΣΤΑΝΤΙΝΟΣ Γ. ΚΑΡΑΜΑΝΛΗΣ**

**Ο ΥΠΟΥΡΓΟΣ ΧΩΡΟΤΑΞΙΑΣ, ΟΙΚΙΣΜΟΥ ΚΑΙ ΠΕΡΙΒΑΛΛΟΝΤΟΣ
ΓΕΩΡΓΙΟΣ ΠΑΥΤΑΣ**

Η ΓΕΝΙΚΗ ΔΙΕΥΘΥΝΣΗ ΤΟΥ ΕΘΝΙΚΟΥ ΤΥΠΟΓΡΑΦΕΙΟΥ ΓΝΩΣΤΟΠΟΙΕΙ ΟΤΙ:

Η έτήσια συνδρομή της Έφημερίδας της Κυβερνήσεως, ή τιμή των φύλλων της που πωλούνται τμηματικά και τα τέλη δημοσιεύσεων στην Έφημερίδα της Κυβερνήσεως, καθορίστηκαν από 1 Ιανουαρίου 1981 ως ακολούθως:

Α' ΕΤΗΣΙΕΣ ΣΥΝΔΡΟΜΕΣ

1. Για το Τεύχος Α'	Δραχ.	1.500
2. » » » Β'	»	3.000
3. » » » Γ'	»	1.000
4. » » » Δ'	»	2.500
5. » » » Νομικών Προσώπων Δ.Δ. κ.λπ. »	»	1.000
6. » » » 'Αν. Ειδ. Δικαστηρίου	»	200
7. » » » Παράρτημα	»	600
8. » » » 'Ανωνύμων 'Εταιρειών κ.λπ. »	»	7.000
9. » » Δελτίο 'Εμπορικής και Βιομηχανικής 'Ιδιοκτησίας	»	600
10. Για όλα τα τεύχη και το Δ.Ε.Β.Ι.	»	15.000

Οι Δήμοι και οι Κοινότητες του Κράτους καταβάλλουν το 1/2 των ανωτέρω συνδρομών.

Υπέρ του Ταμείου 'Αλληλοβοηθείας Προσωπικού του 'Εθνικού Τυπογραφείου (ΤΑΠΕΤ) αναλογούν τα εξής ποσά:

1. Για το Τεύχος Α'	Δραχ.	75
2. » » » Β'	»	150
3. » » » Γ'	»	50
4. » » » Δ'	»	125
5. » » » Νομικών Προσώπων Δ.Δ. κ.λπ. »	»	50
6. » » » 'Αν. Ειδ. Δικαστηρίου	»	10
7. » » » Παράρτημα	»	30
8. » » » 'Ανωνύμων 'Εταιρειών κ.λπ. »	»	350
9. » » Δελτίο 'Εμπ. και Βιομ. 'Ιδιοκτησίας .	»	30
10. Για όλα τα τεύχη	»	750

Β'. ΤΙΜΗ ΦΥΛΛΩΝ

Η τιμή πωλήσεως κάθε φύλλου, μέχρις 8 σελ., είναι 7 δραχ., από 9 ως 24 σελ. 14 δραχ., από 25 ως 48 σελ. 20 δραχ., από 49 ως 80 σελ. 40 δραχ., από 81 σελ. και άνω ή τιμή πωλήσεως κάθε φύλλου προσαυξάνεται κατά 40 δραχ. ανά 80 σελίδες.

Γ'. ΤΙΜΗ ΦΩΤΟΑΝΤΙΓΡΑΦΩΝ

Η τιμή διαθέσεως στο κοινό των εκδιδόμενων από το 'Εθνικό Τυπογραφείο φωτοαντιγράφων των διαφόρων φύλλων της Έφημερίδας της Κυβερνήσεως καθορίζεται σε τρεις (3) δραχμές κατά σελίδα.

Δ'. ΤΕΛΗ ΔΗΜΟΣΙΕΥΣΕΩΝ

I. Στο τεύχος 'Ανωνύμων 'Εταιρειών και 'Εταιρειών Περιορισμένης Ευθύνης:

A' 'Ανωνύμων 'Εταιρειών:

1. Τών καταστατικών	Δραχ.	18.000
2. Τών αποφάσεων «περι συγχωνεύσεως ανωνύμων εταιρειών»	»	18.000
3. Τών κωδικοποιήσεων των καταστατικών (ΦΕΚ 309/67, τ. Β')	»	9.000
4. Τών τροποποιήσεων των καταστατικών	»	5.000
5. Τών Ισολογισμών κάθε χρήσεως	»	8.000
6. Τών υπουργικών αποφάσεων «περι παραχώρισης άδειας επέκτασης των εργασιών 'Ασφαλιστικών 'Εταιρειών», των εκθέσεων εκτιμήσεως περιουσιακών στοιχείων και των αποφάσεων του Δ.Σ. του ΕΛΤΑ, με τις όποιες εγκρίνονται και δημοσιούνται οι κανονισμοί αυτού	»	7.000
7. Τών αποφάσεων «περι έγκριστάσεως υποκαταστήματος, διορισμού γενικού πράκτορος και παροχής πληρεξουσιότητας προς αντιπροσώπευσιν εν 'Ελλάδι άλλοδαπών 'Εταιρειών» και των αποφάσεων «περι μεταβιβάσεως του χαρτοφυλακίου 'Ασφαλιστικών 'Εταιρειών κατά το άρθρο 59 παρ. 1 του Ν.Δ. 400/70»	»	4.000
8. Τών ανακοινώσεων για κάθε μεταβολή που γίνεται με απόφαση Γ.Σ. ή Δ.Σ., των προσκλήσεων σε γενικές συνελεύσεις, των κατά το άρθρο 32 του Ν. 3221/24 γνωστοποιήσεων, των ανακοινώσεων, που προβλέπονται από το άρθρο 59 παρ. 3 του Ν.Δ. 400/1970 «περι 'Αλλοδαπών 'Ασφαλιστικών 'Εταιρειών», των αποφάσεων του Διοικητικού Συμβουλίου του ΕΛΤΑ, που αναφέρονται σε προσωρινές διατάξεις και των αποφάσεων του 'Υπ. Συγκοινωνιών διά τους ΗΛΠΑΠ - ΗΣΑΠ - ΟΣΕ	»	2.000
9. Τών συνοπτικών μηνιαίων καταστάσεων των Τραπεζικών 'Εταιρειών	»	2.000

10. Τών αποφάσεων της επιτροπής του Χρηματιστηρίου «περι εισαγωγής χρεωγράφων εις το χρηματιστήριο προς διαπραγμάτευσιν, συμφώνως προς τας διατάξεις του άρθρου 2 παρ. 3 Α.Ν. 148/1967» Δραχ. 2.000

11. Τών αποφάσεων της επιτροπής κεφαλαιαγοράς «περι διαγραφής χρεωγράφων εκ του χρηματιστηρίου, συμφώνως προς τας διατάξεις του άρθρου 2 παρ. 4 Α.Ν. 148/67»

12. Τών αποφάσεων «περι έγκρισεως τιμολογίων των 'Ασφαλιστικών 'Εταιρειών»

B' 'Εταιρειών Περιορισμένης Ευθύνης:

1. Τών καταστατικών	Δραχ.	2.000
2. Τών κωδικοποιήσεων των καταστατικών	»	2.000
3. Τών Ισολογισμών κάθε χρήσεως	»	2.500
4. Τών εκθέσεων εκτιμήσεως περιουσιακών στοιχείων	»	2.000
5. Τών τροποποιήσεων των καταστατικών (για κάθε συμβολαιογραφική πράξη)	»	800
6. Τών ανακοινώσεων με συμβολαιογραφική πράξη	»	800
7. Τών ανακοινώσεων με απόφαση της Γ.Σ.	»	600
8. Τών προσκλήσεων σε γενικές συνελεύσεις	»	600

Γ' 'Αλληλασφαλιστικών Συνεταιρισμών - 'Αλληλασφαλιστικών Ταμείων και Φιλανθρωπικών Σωματείων:

1. Τών υπουργικών αποφάσεων «περι χορηγήσεως άδειας λειτουργίας 'Αλληλασφαλιστικών Συνεταιρισμών - 'Αλληλασφαλιστικών Ταμείων»	»	2.000
2. Τών Ισολογισμών των ανωτέρω Συνεταιρισμών, Ταμείων και Σωματείων	»	2.500

Δ' Τών δικαστικών πράξεων:

II. Στο Τέταρτο τεύχος:
Τών δικαστικών πράξεων για παρακατάθεση άποζημιώσεως

Ε'. ΚΑΤΑΒΟΛΗ ΣΥΝΔΡΟΜΩΝ - ΤΕΛΩΝ ΔΗΜΟΣΙΕΥΣΕΩΝ ΚΑΙ ΠΟΣΟΣΤΩΝ Τ.Α.Π.Ε.Τ.

1. Οι συνδρομές του έσωτερικού και τα τέλη δημοσιεύσεων προκαταβάλλονται στα Δημόσια Ταμεία έναντι αποδεικτικού εισπράξκος, το όποιο φροντίζει ο ενδιαφερόμενος να το στείλει στη Γενική Δ/ση του 'Εθνικού Τυπογραφείου.

2. Οι συνδρομές του έξωτερικού είναι δυνατό να στέλνονται και σε ανάλογο συνάλλαγμα με έπιταγή επ' όνοματι του Διευθυντή των Διοικητικών και Οικονομικών 'Υποθέσεων του 'Εθνικού Τυπογραφείου.

3. Το υπέρ του ΤΑΠΕΤ ποσοστό επί των ανωτέρω συνδρομών και τελών δημοσιεύσεων καταβάλλεται ως εξής:

- α) στην 'Αθήνα: στο Ταμείο του ΤΑΠΕΤ (Κατάστημα 'Εθνικού Τυπογραφείου),
- β) στις υπόλοιπες πόλεις του Κράτους: στα Δημόσια Ταμεία και αποδίδεται στο ΤΑΠΕΤ σύμφωνα με τις 192378/3639/1947 (ΡΟΝΕΟ 185) και 178048/5321/31.7.65 (ΡΟΝΕΟ 139) εγκύκλιες διαταγές του Γ.Λ.Κ.,
- γ) στις περιπτώσεις συνδρομών έξωτερικού: όταν η άποστολή τους γίνεται με έπιταγές μαζί μ' αυτές στέλνεται και το υπέρ του ΤΑΠΕΤ ποσοστό.

'Ο Γενικός Διευθυντής
ΑΘΑΝ. ΠΑΝ. ΣΠΗΛΙΟΠΟΥΛΟΣ

ΑΠΟ ΤΟ ΕΘΝΙΚΟ ΤΥΠΟΓΡΑΦΕΙΟ