



ΕΦΗΜΕΡΙΣ ΤΗΣ ΚΥΒΕΡΝΗΣΕΩΣ

ΤΗΣ ΕΛΛΗΝΙΚΗΣ ΔΗΜΟΚΡΑΤΙΑΣ

ΕΝ ΑΘΗΝΑΙΣ
ΤΗ, 23 ΦΕΒΡΟΥΑΡΙΟΥ 1982

ΤΕΥΧΟΣ ΤΕΤΑΡΤΟΝ

ΑΡΙΘΜΟΣ ΦΥΛΛΟΥ
118

ΠΕΡΙΕΧΟΜΕΝΑ

ΠΟΛΕΟΔΟΜΙΑ

ΑΠΟΦΑΣΕΙΣ

- Αναγνώριση της όδου Π. Κεφάλα μεταξύ των οδών Ίωνίας και Θ. Παλαιολόγου ότι προϋπάρχει του έτους 1923 στο Ν. Αχαΐας. 1
- Χαρακτηρισμός του αριθ. 63 οικοπέδου του 3 Ο.Τ. του οικισμού Πετρούτης ως τυφλού στο Ν. Δράμας. 2
- Χαρακτηρισμός όδου ως κοινοτικής στη Μεσσοβούν. Ν. Ροδόπης. 3

ΠΟΛΕΟΔΟΜΙΑ

ΑΠΟΦΑΣΕΙΣ

Αριθ. Χ. 13127 (1)

Αναγνώριση της όδου Π. Κεφάλα μεταξύ των οδών Ίωνίας και Θ. Παλαιολόγου ότι προϋπάρχει του έτους 1923 στο Ν. Αχαΐας.

Ο ΝΟΜΑΡΧΗΣ ΑΧΑΪΑΣ

Έχοντας υπόψη:

2. Τις ε/ξεις της παρ. 4 του άρθρου 20 του από 17.7.1923 Ν.Δ «περί σχεδίων πόλεων κλπ.», καθώς και το Β.Δ. από 4.1.1924 που καθορίζει ότι το άρθρο 20 ισχύει από 1.6.1924.

2. Τις ε/ξεις του Νόμου 3200/55 «περί Αποκεντρώσεως» και το Β.Δ. από τις 28.6.55 «περί εξαιρέσεως από την αρμοδιότητα των Νομαρχών αντικειμένων τινών αρμοδιότητας Υπουργ. Δημ. Έργων».

3. Τις ε/ξεις του Ν.Δ. 1018/71 «περί τροποποιήσεως και συμπληρώσεως του Α.Ν. 314/68 «περί παροχής εις τόν Υπουργόν Βερ. Ελλάδος και τούς Νομάρχας αρμοδιοτήτων».

4. Την από 22.7.81 αίτηση της Χρυσάνθης Μπάρλου, με την οποία ζητά την αναγνώριση της όδου Π. Κεφάλα ή οποιαδήποτε βρίσκεται μέσα στο σχέδιο πόλεως Πατρών ως όδου που υπήρχε πριν από το έτος 1923.

5. Το έγγραφο αρ. 10193/81 Τμ. Πολεοδ. Έφαρμογών, με το οποίο υποβλήθηκε τοπογραφικό διάγραμμα κλπ. σχετικά.

6. Τα τεμάχια αρ. 73242/72, 29977/66, 18059/1950, 6834/59, 18232/55, 15306/34, 15621/25, 15546/1925, 15043/24, 18846/10, 16544/80 σμ/ρων Πατρών Ίωάν. Στασινοπούλου, Βασ. Κόκκαλη, Χρ. Μπερδένη, Άλ. Παναγοπούλου, Τιμ. Βούλα, Γ. Λεγουρίτου, Σ. Αργυριάδη, από τα οποία προκύπτει ότι η όδος Π. Κεφάλα ή οποιαδήποτε βρίσκεται μέσα στο σχέδιο πόλεως Πατρών μεταξύ των οδών Ίωνίας και Θ. Παλαιολόγου σχηματίσθηκε πριν από την ισχύ του προαναφερομένου Δ/γματος και χωρίς μεταβολή των διαστάσεων αυτής.

7. Τη σύμφωνη γνώμη του ΝΣΔΕ που διατηρώθηκε στο αρ. 30/6/23.1.81 Πρωτοδικό του, αποφασίζουμε:

Αναγνωρίζουμε ότι η όδος Κεφάλα μεταξύ των οδών Ίωνίας και Θ. Παλαιολόγου που βρίσκεται μέσα στο σχέδιο πόλεως Πατρών σχηματίσθηκε πριν το έτος 1923 και εφαρμόζονται σ' αυτή όλες οι ε/ξεις που ισχύουν και για τους έγκειμένους δρόμους του ρυμοταμικού σχεδίου πόλεως Πατρών στην περιοχή αυτή και ειδικότερα, όπως φαίνεται στο συνημμένο τοπογρ. διάγραμμα της μηγ/κού Χρυσάνθης Μπάρλου.

Η απόφαση αυτή να δημοσιευθεί στην Εφημερίδα της Κυβερνήσεως.

Πάτρα, 10 Δεκεμβρίου 1981

Ο Νομάρχης
ΝΙΚ. ΧΑΝΟΣ



Τοιασδήποτε διατάξεως
ιδίως προϋποθέτων του 1913
πρ. διατάξεως άρθρου 8.
εως 17 κεφαλαίου
ΚΑΠ 11200

ΕΠΙΣΤΟΛΗ
ΑΠΟ ΤΗΝ ΑΡΧΗ
ΤΗΣ ΕΠΙΣΤΟΛΟΓΗΣ
ΑΘΗΝΩΝ
ΤΗ 11/11/1913

ΧΡΥΣΑΝΘΟΣ Μ. ΜΑΥΡΟΥ
ΑΡΧΗΤΗΣ ΤΗΣ ΕΠΙΣΤΟΛΟΓΗΣ
ΑΘΗΝΩΝ
ΑΠΟΤ. ΣΥΝΤΟΞΗ Τ. Τ. 883



Αριθ. 5690

(2)

Χαρακτηρισμός του αριθ. 63 οικοπέδου του 3 Ο.Τ. του οικισμού Πετρούσης ως τυφλού, στο Ν. Δράμας.

Ο ΝΟΜΑΡΧΗΣ ΔΡΑΜΙΑΣ

Έχοντας υπόψη:

1. Τίς διατάξεις του από 17.7.1923 Ν.Δ. περί σχεδίων πόλεων, κωμών κλπ., όπως μεταγενέστερα τροποποιήθηκαν και συμπληρώθηκαν και ειδικότερα τὰ άρθρα 3, 9 και 70 αὐτοῦ.

2. Τίς διατάξεις του Α.Ν. 314/68 «περί παροχής εἰς τὸν Ὑπουργὸ Βορείου Ἑλλάδος καὶ τοὺς Νομάρχας ἀρμοδιοτήτων ἐπὶ θεμάτων ἐγκρίσεως, ἐπεκτάσεως ἢ τροποποιήσεως».

3. Τὸν Νόμο 1032/14.3.80 «περὶ συστάσεως Ὑπουργείου Χωροταξίας - Οἰκισμοῦ καὶ Περιβάλλοντος».

4. Τὸν Ν. 947 τῆς 10/26.7.79 (ΦΕΚ 169 Α') «περὶ οἰκιστικῶν περιοχῶν καὶ ἐιδικότερα τὸ ἄρθρο 62»

5. Τὴ γνωμοδότηση τοῦ ΝΣΔΕ, ὅπως διατυπώνεται στὸ 39ο πρακτικὸ μὲ ἡμερομηνία 8.12.81 καὶ σύμφωνα μὲ τὴν ὁποία τὸ ΝΣΔΕ γνωμοδοτεῖ ὑπὲρ τοῦ χαρακτηρισμοῦ τοῦ οἰκοπέδου τοῦ Γιάντσου Δημητρίου ἀριθ. 63 οἰκοπέδου τοῦ 3 Ο.Τ. οἰκισμοῦ Πετρούσης ὡς τυφλοῦ, ἀποφασίζουμε:

Ἐγκρίνουμε τὸ χαρακτηρισμὸ οἰκοπέδου τοῦ Γιάντσου Δημητρίου ἀριθ. 63 οἰκοπέδου τοῦ 3 Ο.Τ. οἰκισμοῦ Πετρούσης ὡς τυφλοῦ.

Ἡ παρούσα ἀπόφαση μὲ τὸ τοπογραφικὸ διάγραμμα πρὸ τῆς συνοδευεῖ νὰ δημοσιευθεῖ στὴν Ἐφημερίδα τῆς Κυβερνήσεως.



Δράμα, 16 Δεκεμβρίου 1981

Ὁ Νομάρχης
ΑΝΑΣΤ. ΝΙΚΟΛΑΪΔΗΣ

Τοπογραφικό σχεδιάγραμμα οικόπεδων με αριθμ. 23 60 01
Πάντλου Δημητρίου του Γεωργίου Έργα 311.477
στην Πετρούσα Δράμας
κλ. 1.500



Λογισμός
ΑΓΓΕΛΟΣ ΚΡ.
ΠΑΡΥΣΙΩΤΗΣ
ΓΕΩΜΕΤΡΟΣ ΚΑΤΕΛ
Η ΑΘΗΝΑΙΩΝ 12 - ΑΡΑΧΙΑ
ΤΗΛ. 57.102

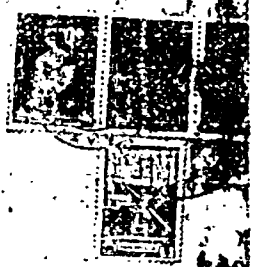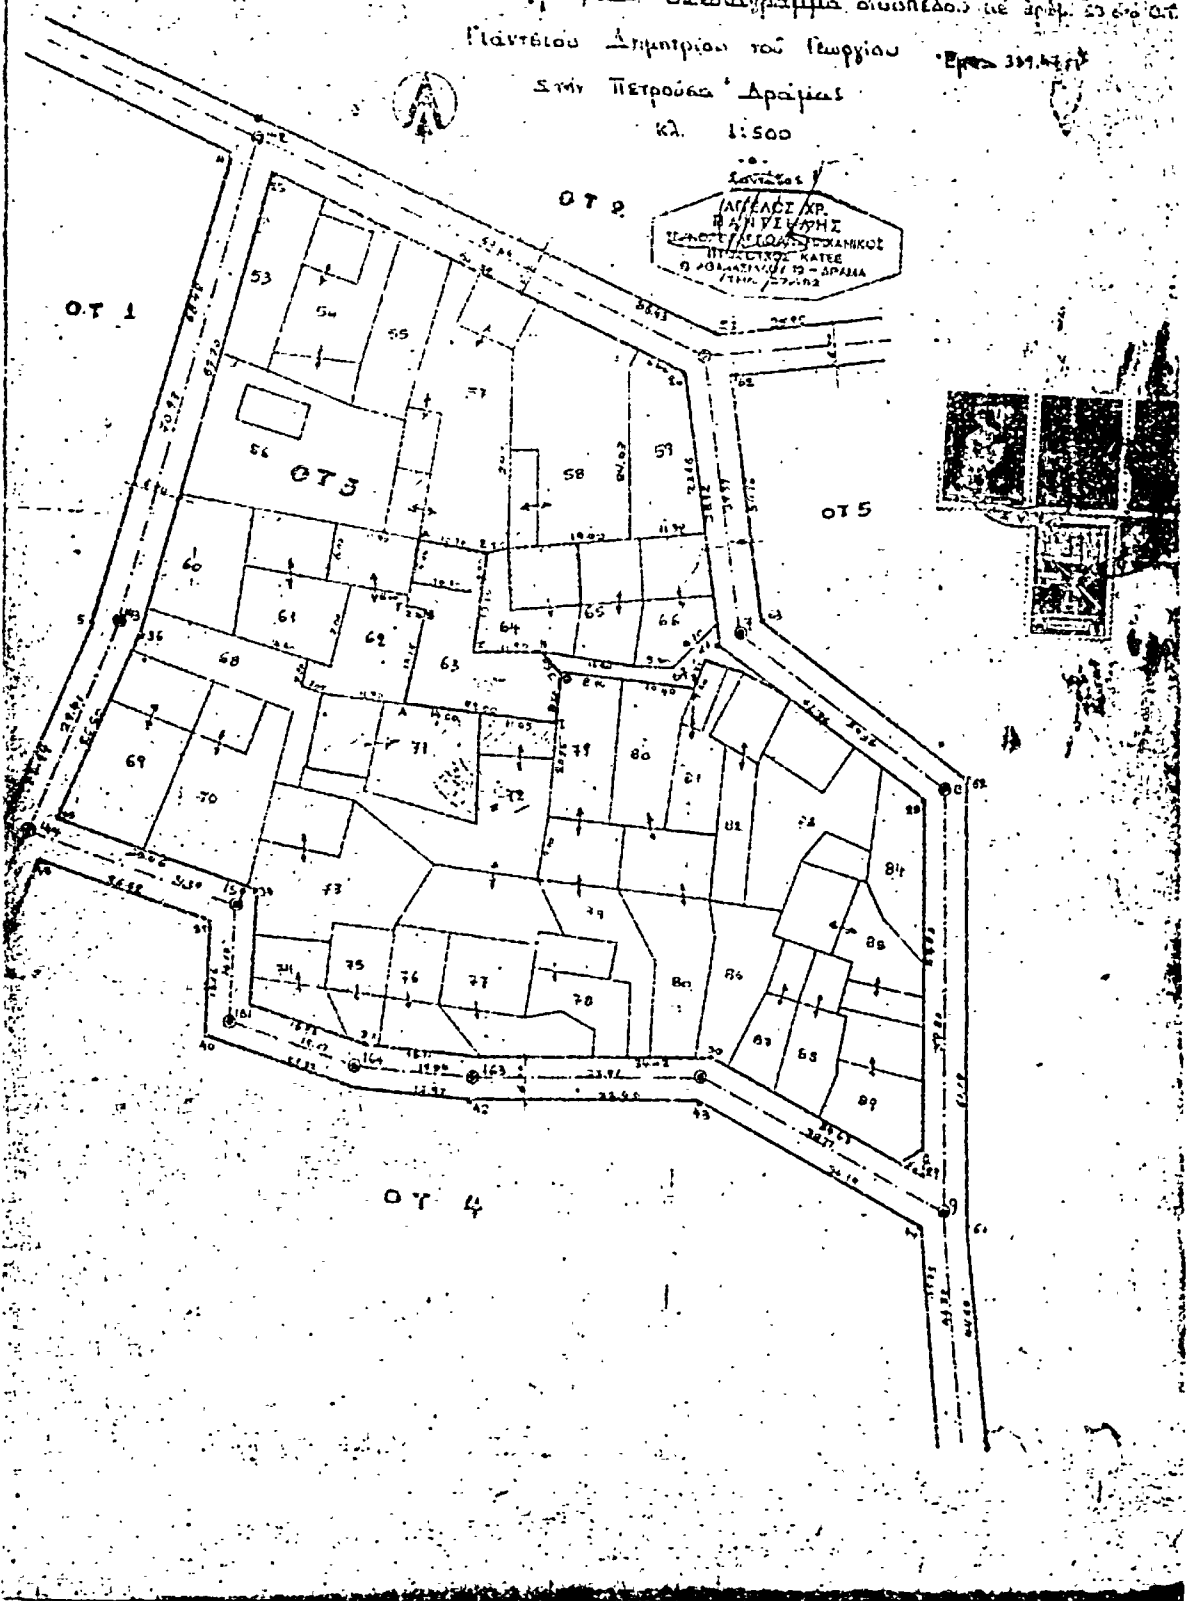

Αριθ. 54662

(3)

Χαρακτηρισμός οδού ως Κοινοτικής στην Μετσόνη, Νομού Ρεθύμης

Ο ΝΟΜΑΡΧΗΣ ΡΟΔΟΠΗΣ

Έχοντας υπόψη :

1. Τις διατάξεις του Ν. 3200/55 «περί διοικητικής απενεπρώσεως», όπως συμπληρώθηκαν με το Ν. Δ/γμα 532/1970.
2. Τις διατάξεις του 1032/14.3.80 Νόμου «περί συστάσεως Υπουργείου Χωροταξίας Οικισμού και Περιβάλλοντος»
3. Την με αριθμό 2 (αριθμ. Πρωτοκ. Γ 243/73/20.3.1980) εγκύκλιο Δ/γής του Υπουργείου Χωροταξίας Οικισμού και Περιβάλλοντος.
4. Την εξουσιοδότηση για υπογραφή με την ένδειξη «ΕΝΤΟΛΗ ΝΟΜΑΡΧΟΥ» που περιέχεται στην απόφαση 47444/3.10.80.
5. Την από 12.10.81 αίτηση του Έμμανουήλ Δαμακίδη του Χρήστου κατοίκου Μετσόνης με την οποία ζητάει τον χαρακτηρισμό της οδού που σημειώνεται στο τοπογραφικό διάγραμμα με τὰ γράμματα Α Β Γ Δ και είναι χρωματισμένη με κόκκινο χρώμα ως Κοινοτικής οδού.
6. Τὸ ἀπὸ 9.10.81 συνταχθέν τοπογραφικό διάγραμμα τοῦ

Τοπογράφου Μηχανικοῦ Δημητρίου Βασιλειάδη με κλίμακα 1:5000 στὸ ὅτιο φαίνεται ἡ ἐν λόγῳ ὁδός.

7. Τις διατάξεις τοῦ ἀρθροῦ 1 τοῦ ἀπὸ 6 — 10/17.10.1078 Π. Δ/τος «περὶ ἐκτὸς σχεδίου δομήσεως» καὶ δὲ τῆς παρ. 2 τοῦ ἀρθροῦ 1 ποῦ ἀναφέρει: σὲ ποῖες περιπτώσεις θεωρεῖται κάποια ὁδὸς Κοινοτική.

8. Τὴν ἀριθμ. 53860/23.10.81 εἰσήγησιν τοῦ Τ.Π. καὶ Π.Ε. πρὸς τὸ Νομαρχιακὸ Συμβούλιο Δημοσίων Ἔργων Ν. Ρεθύμης.

9. Τὴν ἀριθμ. 24/195/11.11.81 γνωμοδότησιν τοῦ Νομαρχιακοῦ Συμβουλίου Δημοσίων Ἔργων Ν. Ρεθύμης ὑπὲρ τοῦ χαρακτηρισμοῦ τῆς παραπάνω οδού, ἀποφασίζουσε:


Τὸ χαρακτηρισμὸς ὡς Κοινοτικῆς οδού στὴ Μετσόνη γιὰ τὴν ἐφαρμογὴ τοῦ ἐδαφίου β' τῆς παρ. 2 τοῦ ἀρθροῦ 1 τοῦ ἀπὸ 6 — 10/17.10.78 Π. Δ/τος, τῆς οδού ποῦ φαίνεται στὸ τοπογραφικὸ διάγραμμα τοῦ Δημ. Βασιλειάδη Τοπογράφου Μηχανικοῦ με κλίμακα 1:5000 καὶ σημειώνεται σ' αὐτὸ με τὰ Λατινικὰ στοιχεῖα I καὶ II.

Ἡ παρούσα ἀπόφαση νὰ δημοσιευθεῖ στὴν Ἐφημερίδα τῆς Κυβερνήσεως.

Κομοτηνῆ, 3 Δεκεμβρίου 1981

Ὁ Νομάρχης
Π. ΦΩΤΕΑΣ

ΤΟΠΟΓΡΑΦΙΚΟ ΔΙΑΓΡΑΜΜΑ
ΟΙΚΙΣΜΟΥ ΜΕΣΟΥΝΗΣ ΜΕ ΤΗΝ
ΓΥΡΩ ΤΟΥ ΠΕΡΙΟΧΉ
ΚΑΙΜΑΞ 15000

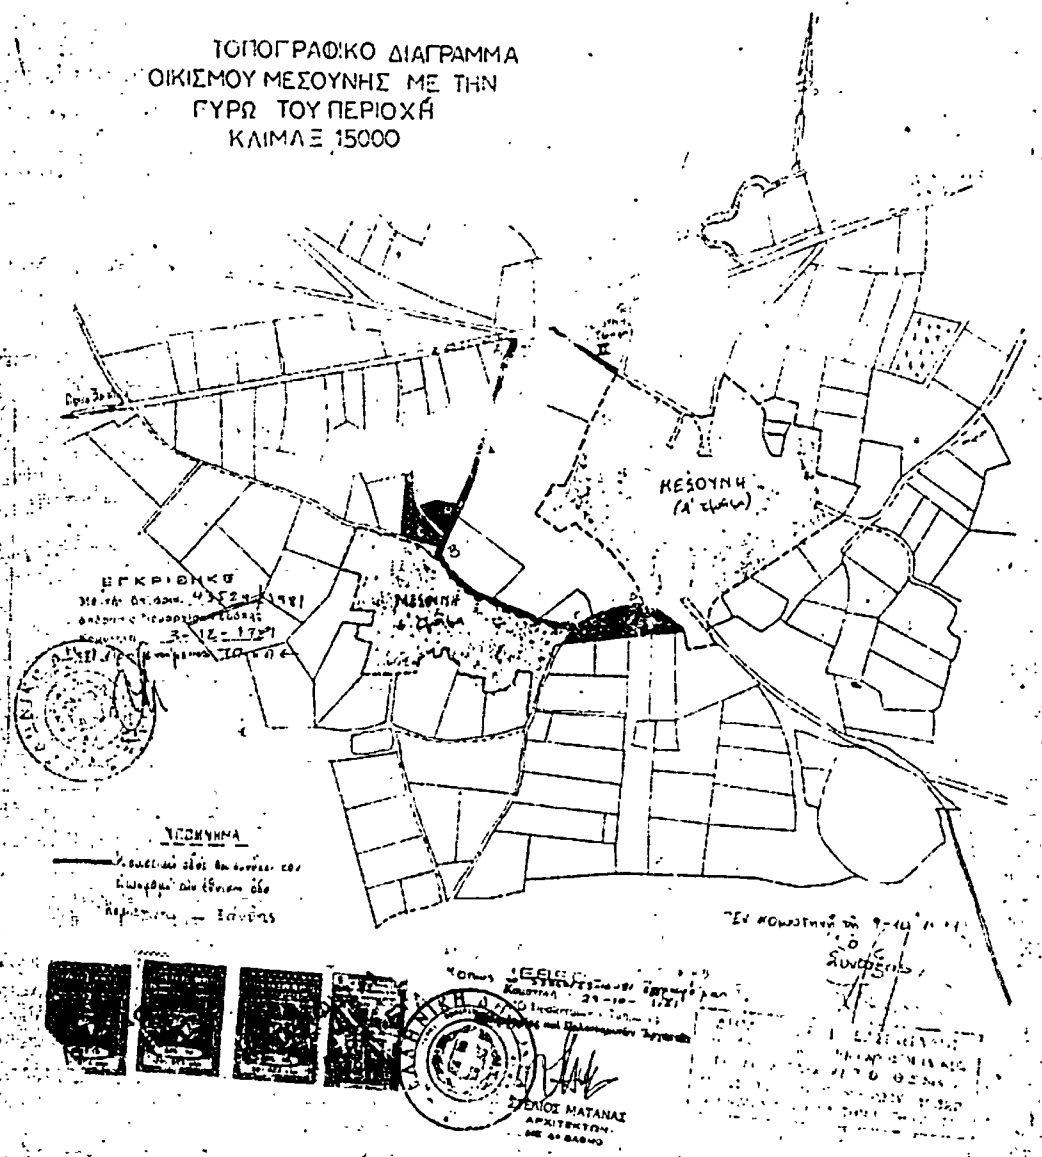

Η ΓΕΝΙΚΗ ΔΙΕΥΘΥΝΣΗ ΤΟΥ ΕΘΝΙΚΟΥ ΤΥΠΟΓΡΑΦΕΙΟΥ

ΓΝΩΣΤΟΠΟΙΕΙ ΟΤΙ:

Ἡ ἐτήσια συνδρομὴ τῆς Ἐφημερίδας τῆς Κυβερνήσεως, ἡ τιμὴ τῶν φύλλων τῆς πού πωλοῦνται τμηματικὰ καὶ τὰ τέλη δημοσιεύσεων στὴν Ἐφημερίδα τῆς Κυβερνήσεως, καθορίσθησαν ἀπὸ 1 Ἰανουαρίου 1981 ὡς ἀκολούθως:

Α' ΕΤΗΣΙΕΣ ΣΥΝΔΡΟΜΕΣ

1. Γιὰ τὸ Τεύχος Α'	Δραχ.	1.500
2. » » » Β'	»	3.000
3. » » » Γ'	»	1.000
4. » » » Δ'	»	2.500
5. » » » Νομικῶν Προσώπων Δ.Δ. κ.λπ.	»	1.000
6. » » » Ἄν. Εἰδ. Δικαστηρίου	»	200
7. » » » Παράρτημα	»	600
8. » » » Ἀνωνύμων Ἐταιρειῶν κ.λπ. .	»	7.000
9. » » Δελτίο Ἐμπορικῆς καὶ Βιομηχανικῆς Ἰδιοκτησίας	»	600
10. Γιὰ ὅλα τὰ τεύχη καὶ τὸ Δ.Ε.Β.Ι.	»	15.000

Οἱ Δήμοι καὶ οἱ Κοινότητες τοῦ Κράτους καταβάλλουν τὸ 1/2 τῶν ἀνωτέρω συνδρομῶν.

ὑπὲρ τοῦ Ταμείου Ἀλληλοβοηθείας Προσωπικοῦ τοῦ Ἐθνικοῦ Τυπογραφείου (ΤΑΠΕΤ) ἀναλογούν τὰ ἑξῆς ποσά:

1. Γιὰ τὸ Τεύχος Α'	Δραχ.	75
2. » » » Β'	»	150
3. » » » Γ'	»	50
4. » » » Δ'	»	125
5. » » » Νομικῶν Προσώπων Δ.Δ. κ.λπ.	»	50
6. » » » Ἄν. Εἰδ. Δικαστηρίου	»	10
7. » » » Παράρτημα	»	30
8. » » » Ἀνωνύμων Ἐταιρειῶν κ.λπ. .	»	350
9. » » Δελτίο Ἐμπ. καὶ Βιομ. Ἰδιοκτησίας .	»	30
10. Γιὰ ὅλα τὰ τεύχη	»	750

Β' ΤΙΜΗ ΦΥΛΛΩΝ

Ἡ τιμὴ πωλήσεως κάθε φύλλου, μέχρις 8 σελ., εἶναι 7 δραχ., ἀπὸ 9 ὡς 24 σελ. 14 δραχ., ἀπὸ 25 ὡς 48 σελ. 20 δραχ., ἀπὸ 49 ὡς 80 σελ. 40 δραχ., ἀπὸ 81 σελ. καὶ ἀνω ἡ τιμὴ πωλήσεως κάθε φύλλου προσαυξάνεται κατὰ 40 δραχ. ἀνὰ 80 σελίδες.

Γ' ΤΙΜΗ ΦΩΤΟΑΝΤΙΓΡΑΦΩΝ

Ἡ τιμὴ διαθέσεως στὸ κοινὸ τῶν ἐκδιδομένων ἀπὸ τὸ Ἐθνικὸ Τυπογραφεῖο φωτοαντιγράφων τῶν διαφόρων φύλλων τῆς Ἐφημερίδας τῆς Κυβερνήσεως καθορίζεται σὲ τρεῖς (3) δραχμὲς κατὰ σελίδα.

Δ' ΤΕΛΗ ΔΗΜΟΣΙΕΥΣΕΩΝ

I. Στὸ τεύχος Ἀνωνύμων Ἐταιρειῶν καὶ Ἐταιρειῶν Περιορισμένης Εὐθύνης:

A' Ἀνωνύμων Ἐταιρειῶν:

1. Τῶν καταστατικῶν	Δραχ.	18.000
2. Τῶν ἀποφάσεων ἐπερὶ συγχωνεύσεως ἀνωνύμων Ἐταιρειῶν	»	18.000
3. Τῶν κωδικοποιήσεων τῶν καταστατικῶν (ΦΕΚ 309/67, τ. Β')	»	9.000
4. Τῶν τροποποιήσεων τῶν καταστατικῶν	»	5.000
5. Τῶν ἰσολογισμῶν κάθε χρήσεως	»	8.000
6. Τῶν ὑπουργικῶν ἀποφάσεων ἐπερὶ παροχῆς ἀδείας ἐπεκτάσεως τῶν ἐργασιῶν Ἀσφαλιστικῶν Ἐταιρειῶν, τῶν ἐκθέσεων ἐκτιμήσεως περιουσιακῶν στοιχείων καὶ τῶν ἀποφάσεων τοῦ Δ.Σ. τοῦ ΕΛΤΑ, μὲ τὴν ὁποίαν ἐγκρίνονται καὶ δημοσιεύονται οἱ κανονισμοὶ αὐτοῦ	»	7.000
7. Τῶν ἀποφάσεων ἐπερὶ ἐγκαταστάσεως ὑποκαταστήματος, διορισμοῦ γενικοῦ πράκτορος καὶ παροχῆς πληρεξουσιότητας πρὸς ἀντιπροσώπευσιν ἐν Ἑλλάδι ἀλλοδαπῶν Ἐταιρειῶν καὶ τῶν ἀποφάσεων ἐπερὶ μεταβιβάσεως τοῦ χαρτοφυλακίου Ἀσφαλιστικῶν Ἐταιρειῶν κατὰ τὸ ἀρθρο 59 παρ. 1 τοῦ Ν.Δ. 400/70)	»	4.000
8. Τῶν ἀνακοινώσεων γιὰ κάθε μεταβολὴ πού γίνεται μὲ ἀπόφαση Γ.Σ. ἢ Δ.Σ., τῶν προσκλήσεων σὲ γενικὴ συνέλευσις, τῶν κατὰ τὸ ἀρθρο 32 τοῦ Ν. 3221/24 γνωστοποιήσεων, τῶν ἀνακοινώσεων, πού προβλέπονται ἀπὸ τὸ ἀρθρο 59 παρ. 3 τοῦ Ν.Δ. 400/1970 ἐπερὶ Ἀλλοδαπῶν Ἀσφαλιστικῶν Ἐταιρειῶν, τῶν ἀποφάσεων τοῦ Διοικητικοῦ Συμβουλίου τοῦ ΕΛΤΑ, πού ἀναφέρονται σὲ προσωρινὲς διατάξεις καὶ τῶν ἀποφάσεων τοῦ Ὑπ. Συγκοινωνιῶν διὰ τοὺς ΗΛΠΑΠ - ΗΣΑΠ - ΟΣΕ	»	2.000
9. Τῶν συνοπτικῶν μηνιαίων καταστάσεων τῶν Τραπεζικῶν Ἐταιρειῶν	»	2.000

10. Τῶν ἀποφάσεων τῆς ἐπιτροπῆς τοῦ Χρηματιστηρίου ἐπερὶ εἰσαγωγῆς χρεωγράφων εἰς τὸ χρηματιστήριον πρὸς διαπραγματεύσιν, συμφώνως πρὸς τὰς διατάξεις τοῦ ἀρθρο 2 παρ. 3 Α.Ν. 148/1967) Δραχ. 2.000

11. Τῶν ἀποφάσεων τῆς ἐπιτροπῆς κεφαλαιαγορᾶς ἐπερὶ διαγραφῆς χρεωγράφων ἐκ τοῦ χρηματιστηρίου, συμφώνως πρὸς τὰς διατάξεις τοῦ ἀρθρο 2 παρ. 4 Α.Ν. 148/67)

12. Τῶν ἀποφάσεων ἐπερὶ ἐγκρίσεως τιμολογίων τῶν Ἀσφαλιστικῶν Ἐταιρειῶν

B' Ἐταιρειῶν Περιορισμένης Εὐθύνης:

1. Τῶν καταστατικῶν	Δραχ.	2.000
2. Τῶν κωδικοποιήσεων τῶν καταστατικῶν	»	2.000
3. Τῶν ἰσολογισμῶν κάθε χρήσεως	»	2.500
4. Τῶν ἐκθέσεων ἐκτιμήσεως περιουσιακῶν στοιχείων	»	2.000
5. Τῶν τροποποιήσεων τῶν καταστατικῶν (γιὰ κάθε συμβολαιογραφικὴ πράξη)	»	800
6. Τῶν ἀνακοινώσεων μὲ συμβολαιογραφικὴ πράξη	»	800
7. Τῶν ἀνακοινώσεων μὲ ἀπόφαση τῆς Γ.Σ. ...	»	600
8. Τῶν προσκλήσεων σὲ γενικὴ συνέλευσις	»	600

Γ' Ἀλληλασφαλιστικῶν Συνεταιρισμῶν - Ἀλληλασφαλιστικῶν Ταμείων καὶ Φιλανθρωπικῶν Σωματείων:

1. Τῶν ὑπουργικῶν ἀποφάσεων ἐπερὶ χορηγήσεως ἀδείας λειτουργίας Ἀλληλασφαλιστικῶν Συνεταιρισμῶν - Ἀλληλασφαλιστικῶν Ταμείων	»	2.000
2. Τῶν ἰσολογισμῶν τῶν ἀνωτέρω Συνεταιρισμῶν, Ταμείων καὶ Σωματείων	»	2.500

Δ' Τῶν δικαστικῶν πράξεων:

II. Στὸ Τέταρτο τεύχος:
Τῶν δικαστικῶν πράξεων γιὰ παρακατάθεση ἀποζημιώσεως

Ε' ΚΑΤΑΒΟΛΗ ΣΥΝΔΡΟΜΩΝ - ΤΕΛΩΝ ΔΗΜΟΣΙΕΥΣΕΩΝ ΚΑΙ ΠΟΣΟΣΤΩΝ Τ.Α.Π.Ε.Τ.

1. Οἱ συνδρομὲς τοῦ ἰσχυρικοῦ καὶ τὰ τέλη δημοσιεύσεων προκαταβάλλονται στὰ Δημόσια Ταμεία ἐναντὶ ἀποδεικτικοῦ εἰσπράξεως, τὸ ὁποῖο φροντίζει ὁ ἐπιβαλλόμενος νὰ τὸ στείλει στὴ Γενικὴ Δ/νση τοῦ Ἐθνικοῦ Τυπογραφείου.

2. Οἱ συνδρομὲς τοῦ ἐξωτερικοῦ εἶναι δυνατὸ νὰ στέλνονται καὶ σὲ ἀνάλογο συνάλλαγμα μὲ ἐπιταγὴ ἐπ' ὄνοματι τοῦ Διευθυντῆ τῶν Διοικητικῶν καὶ Οἰκονομικῶν Ὑποθέσεων τοῦ Ἐθνικοῦ Τυπογραφείου.

3. Τὸ ὑπὲρ τοῦ ΤΑΠΕΤ ποσοστὸ ἐπὶ τῶν ἀνωτέρω συνδρομῶν καὶ τελῶν δημοσιεύσεων καταβάλλεται ὡς ἑξῆς:

- στὴν Ἀθήνα: στὸ Ταμεῖο τοῦ ΤΑΠΕΤ (Κατάστημα Ἐθνικοῦ Τυπογραφείου),
- στὴν ὑπόλοιπες πόλεις τοῦ Κράτους: στὰ Δημόσια Ταμεία καὶ ἀποδίδεται στὸ ΤΑΠΕΤ σύμφωνα μὲ τὴν 192378/3639/1947 (ΡΟΝΕΟ 185) καὶ 178048/5321/31.7.65 (ΡΟΝΕΟ 139) ἐγκύκλιος διαταγῆς τοῦ Γ.Λ.Κ.,
- στὴν περιπτώσει συνδρομῶν ἐξωτερικοῦ: ὅταν ἡ ἀποστολὴ τοὺς γίνεται μὲ ἐπιταγὴ μαζί μ' αὐτὴν στέλνεται καὶ τὸ ὑπὲρ τοῦ ΤΑΠΕΤ ποσοστὸ.

Ὁ Γενικὸς Διευθυντῆς
ΑΘΑΝ. ΠΑΝ. ΣΠΗΛΙΟΠΟΥΛΟΣ