

ΕΦΗΜΕΡΙΣ ΤΗΣ ΚΥΒΕΡΝΗΣΕΩΣ ΤΗΣ ΕΛΛΗΝΙΚΗΣ ΔΗΜΟΚΡΑΤΙΑΣ

ΕΝ ΑΘΗΝΑΙΣ
ΤΗ 18 ΜΑΪΟΥ 1982

ΤΕΥΧΟΣ ΤΕΤΑΡΤΟΝ

ΑΡΙΘΜΟΣ ΦΥΛΛΟΥ
230

ΠΕΡΙΕΧΟΜΕΝΑ

ΑΠΑΛΛΟΤΡΙΩΣΕΙΣ

ΑΠΟΦΑΣΕΙΣ

- 1 Αναγκαστική απαλλοτρίωση ακινήτων για τη διάνοξη αγροτικού δρόμου στη θέση Μακρυλάκου, υπέρ και με δαπάνη της Κοινότητας Στενού Ν. Αρκαδίας. 1
- 2 Αναγκαστική απαλ/ση εκτάσεως στη Δροσιά Εθόβιας, για την προστασία του «Γόρβου του Σαλγανέως». ... 2
- 3 Αναγκαστική απαλλοτρίωση εκτάσεως 34.965 μ² στην περιοχή Νομού Κοζάνης για την κατασκευή της επαρχιακής οδού Πηλοεραΐδας — Ραλάτσιας — Ολυμπιάδας Ν. Κοζάνης. ... 3
- 4 Αναγκαστική απαλλοτρίωση εκτάσεως ιδιοκτησίας αδελφών Γεωργίου και Τασίας Κατσικάρου, Ν. Λακωνίας. 4
- 5 Αναγκαστική απαλλοτρίωση υπέρ και με δαπάνες των Κοινοτήτων Απιδίων και Περιοδικίων, Ν. Αιτωλίδου. 5
- 6 Απαλλοτρίωση ιδιοκτησιών δια την διαπλάτυνση της οδού Καρρά — Αγ. Ερμιόνης — Μέγα Λακωνίων — Θυμιανών Ν. Χίου. 6

ΑΝΑΚΟΙΝΩΣΕΙΣ

- 7 Γνωστοποίηση παρακατάθεσης που έγινε για την αποζημίωση ιδιοκτητών ύστερα από αναγκαστική απαλλοτρίωση για ακίνητα στην περιοχή Δερβενοχωρίου Βοιωτίας για στρατιωτικές ανάγκες. 7
- 8 Ανακοίνωση παρακατάθεσης αποζημίωσης για απαλλοτρίωση ακινήτων για την κατασκευή της κεντρικής διώρυγας Αργολικού Πεδίου. 8
- 9 Ανακοίνωση παρακατάθεσης αποζημίωσης για απαλλοτρίωση ακινήτων για τη διευθέτηση του γεμαύρου Δεσπότη. 9
- 11 Ανακοίνωση παρακατάθεσης αποζημίωσης για απαλλοτρίωση ακινήτων προς καθορισμό ορίων αιγιαλού από τη θέση «ΑΓ. ΔΗΜΗΤΡΙΟΥΣ» Μεσολογγίου μέχρι τη θέση «ΕΥΛΟΓΕΦΥΡΑ» Αιτωλικού. 11
- 11 Ανακοίνωση παρακατάθεσης αποζημίωσης για απαλλοτρίωση ακινήτων προς κατασκευή Α/Σ Σκόρου. ... 11
- 12 Ανακοίνωση παρακατάθεσης αποζημίωσης για απαλλοτρίωση ακινήτων για τις ανάγκες της Αεροπορίας. 12
- 13 Ανακοίνωση παρακατάθεσης αποζημίωσης για απαλλοτρίωση ακινήτων προς βελτίωση της Εθνικής οδού Ασπρωγάλιας — Μεσσήνης — Πύλου (τμήμα Μεσσήνης — Ριζομάλου). 13
- 14 Ανακοίνωση παρακατάθεσης αποζημίωσης για απαλλοτρίωση ακινήτων προς βελτίωση της Εθνικής οδού Ασπρωγάλιας Μεσσήνης — Πύλου (τμήμα Παρακαμπήριος παρά το χωριό Χαρωνή). 14

ΠΟΛΕΟΔΟΜΙΑ

ΔΙΑΤΑΓΜΑΤΑ

Χαρακτηρισμός ως διατηρητέου του κτιρίου, που στεγάζει το Ξενοδοχείο MAJESTIC στη διασταύρωση των οδών Αγίου Νικολάου και Αγίου Ανδρέου στην περιοχή Πατρών. 15

ΑΝΑΚΟΙΝΩΣΕΙΣ

- 16 Παρακατάθεση αποζημίωσης ακινήτων που έχουν ρυμοτομηθεί με το έγκυρο ρυμοτομικό σχέδιο του Δήμου Αθηναίων για τη διάνοξη της Ίερας οδού από την οδό Πρωσ. Δανιήλ μέχρι τη Λεωφ. Κηφισού (Π.Α. 136/1972). 16
- 17 Παρακατάθεση αποζημίωσης ακινήτων που έχουν ρυμοτομηθεί με το έγκυρο ρυμοτομικό σχέδιο του Δήμου Χαϊδαρίου για τη διύρυνση της Λεωφ. Αθηνών από την οδό 25ης Μαρτίου μέχρι την οδό Σατωβριάνδου (Π.Α. 432/71). 17
- 18 Είδοποίησης της παρακατάθεσης αποζημίωσης απαλλοτριωμένης ιδιοκτησίας δια την εφαρμογή του ρυμοτομικού σχεδίου του Δήμου Καματερού. 18

ΑΠΑΛΛΟΤΡΙΩΣΕΙΣ

ΑΠΟΦΑΣΕΙΣ

Άριθ. 6346 (1)

Αναγκαστική απαλλοτρίωση ακινήτων για τη διάνοξη αγροτικού δρόμου στη θέση Μακρυλάκου, υπέρ και με δαπάνη της Κοινότητας Στενού Ν. Αρκαδίας.

Ο ΝΟΜΑΡΧΗΣ ΑΡΚΑΔΙΑΣ

Έχοντας υπόψη:

1. Τις διατάξεις των άρθρων 202 και 203 του Ν. 1065/1980 «περί κωδίκωσης Δημοτικού και Κοινοτικού Κώδικα» σε συνδυασμό με τις διατάξεις του Ν.Δ. 532/70 «περί συμπλήρωσης των διατάξεων περί διοικητικής αποκ/σεως» και του άρθρου μόνου του Β.Δ. 703/70 σύμφωνα με τις οποίες ο Νομάρχης είναι αρμόδιος για την έγκριση πράξεων απαλλοτριώσεων αδιακρίτως αξίας.
2. Τις διατάξεις του άρθρου 1 του Ν.Δ. 797/71 σε συνδυασμό με τις όμοιες του Β.Δ. 139/71 περί αρμοδιότητας των Νομαρχών προς κήρυξιν αναγκαστικών απαλλοτριώσεων.
3. Την άριθ. 10/81 απόφαση του Κοιν. Συμβουλίου Στενού περί αναγκαστικής απαλλοτριώσεως ακινήτων που βρίσκονται

μέσα στα διοικητικά όρια της Κοινότητας και επάνω στα οποία προβάλλει δικαιώματα ο Κων/νος Νικ. Κωνσταντίνου κάτοικος Κοιν. Στενού για έκταση 422.00 μ² τρεις (3) ευσσινιές και μία καρυδιά (1), όπως τα στοιχεία αυτά αναγράφονται στην εκτιμητική έκθεση και κτηματολογικό πίνακα της οικείας επιτροπής.

4. Την από 22.9.81 έκθεση της εκτιμητικής επιτροπής του άρθρου 9 17—5/15.6.55 Β.Δ. από την οποία προκύπτει ότι η αξία των υπό απαλλοτρίωση ακινήτων ανέρχεται στο ποσό πών 40.540 δρχ.

5. Το από 8.12.81 πρακτικό της επιτροπής του άρθρου 203 του Ν. 1065/80 στο οποίο ομόφωνα γνωμοδοτεί η επιτροπή για την κήρυξη της αναγκαστικής απαλλοτριώσεως των ως άνω ακινήτων λόγω δημόσιας ωφέλειας.

6. Την ανάγκη εξασφάλισης ομαλής, ακινδύνου και άνετου κυκλοφορίας, στην υπό διάνοξη οδό προς αγροτική περιοχή Μακρυλάκω, στα όγκματα και λοιπά σύγχερα μέσα αγροτικής εκμεταλλεύσεως σε μία περιοχή που κρίνεται αξιόλογη για ανάλογες εργασίες.

7. Το γεγονός ότι η προτεινομένη λύση για την κατασκευή γεφύρας προσπελάσεως υπό του θυγομένου ιδιώτου, κρίνεται οικονομικώς ασύμφορη ως γνωμοδότησε και η επιτροπή, η οποία υπολογίζει ότι η δαπάνη της κατασκευής γεφύρας προσπελάσεως θα ανέλθει στο ποσό των 4.000.000 περίπου και δε θα αντιμετωπισθεί οριστικά το πρόβλημα των καλλιεργητών της εν λόγω περιοχής.

8. Τις αναφορές του Κων/νου Κωνσταντίνου από 2 και 9.12.1981 που αναφέρονται στην αποφασισθείσα απαλλοτρίωση, οι ισχυρισμοί του οποίου κρίνονται αβάσιμοι, διότι το θέμα Γαρεάτη, εξετάσθηκε από το Δ/ντή Τεχν. Υπηρεσιών Αρχαδίας μέλος της επιτροπής του άρθρου 205 του Δ.Κ.Κ.

9. Όλα τα σχετικά στοιχεία του φακέλου, αποφασίζουμε:

Εγκρίνουμε την αριθ. 10/81 απόφαση του Κοιν. Συμβουλίου Στενού περί αναγκαστικής απαλλοτριώσεως ακινήτων που βρίσκονται στα διοικητικά όρια της Κοινότητας Στενού και πάνω στα οποία προβάλλει δικαιώματα ο Κων/νος Νικήτα Κωνσταντίνου κάτοικος Στενού, για έκταση 422.00 μ² τρεις (3) ευσσινιές και μία (1) καρυδιά όπως τα στοιχεία αυτά αναγράφονται στον οικείο κτηματολογικό πίνακα και με συνολική δαπάνη αποζημιώσεως των πιδ πάνω ακινήτων βάσει προεκτιμήσεως στο ποσό των δρχ. τεσσαράκοντα χιλιάδες πεντακοσίων τεσσαράκοντα δραχμών (40.540).

Η απαλλοτρίωση αυτή κηρύσσεται υπέρ και δαπάναις της Κοινότητας Στενού.

Η αποζημίωση θα καταβληθεί σύμφωνα με τις διατάξεις του Ν.Δ. 797/71 «περί αναγκαστικών απαλλοτριώσεων», χωρίς να αποκλείεται και ο καθορισμός αυτής με συμβιβασμό.

Η απόφαση αυτή να δημοσιευθεί στην Εφημερίδα της Κυβερνήσεως.

Τρίπολις, 8 Απριλίου 1982

Ο Νομάρχης
ΘΩΜΑΣ ΜΕΤΑΣΑΣ

Αριθ. 18682/81

(2)

Αναγκαστική απαλ/ση εκτάσεως στη Δροσιά Εύβοιας για την προστασία του «Τύμβου του Σαλγανέως».

Ο ΝΟΜΑΡΧΗΣ ΕΥΒΟΙΑΣ

Έχοντας υπόψη:

1. Τις διατάξεις του Ν. Δ/τος 797/71 «περί αναγκαστικών απαλ/σεων», σε συνδυασμό με τις διατάξεις του Ν. Δ/τος 139/71 «περί της αρμοδιότητας των Νομαρχών προς κήρυξιν αναγκαστικών τινών απαλλοτριώσεων».

2. Τις διατάξεις του άρθρ. 1 του Ν. ΒΡΕΖ/1893 σχετικά με την αναγκαστική απαλλοτρίωση ακινήτου για τη συντήρηση ή ανέυρεση άρχ/του.

3. Το από 17.11.80 απόσπασμα πρακτικού από τη συνεδρίαση αριθ. 43 του Αρχ/κού Συμβουλίου.

4. Το αριθ. 76/69487/29.10.81 έγγραφο του Υπουργείου Πολιτισμού και Επιστημών, δια του οποίου κρίνεται απαραίτητη η αναγκ. απαλλοτρίωση εκτάσεως 892.70 τ.μ. που βρίσκεται στη Δροσιά Εύβοιας, για την προστασία του «Τύμβου του Σαλγανέως», πολύ σημαντικού προϊστορικού λόφου με οικισμό Μεσσοελλαδικής Έποχής, και ζητείται η κήρυξη αυτής, αποφασίζουμε:

Κηρύττουμε την αναγκαστική απαλλοτρίωση, λόγω δημόσιας ωφέλειας και ειδικότερα για την προστασία του «Τύμβου του Σαλγανέως» πολύ σημαντικού προϊστορικού λόφου με οικισμό Μεσσοελλαδικής Έποχής εκτάσεως, έμβραδου 892,70 τ.μ. που βρίσκεται στη Δροσιά Εύβοιας, και φαίνεται με τα στοιχεία Α, Β, Γ, Δ, Ε, Ζ, Η, Θ, Ι, Κ, Λ, Μ, Ν, Α στο υπό κλίμακα 1:200 κτηματολογικό διάγραμμα και τον επ' αυτού κτηματολογικό πίνακα του Μ. Μαυραϊδή, που θεωρήθηκε στις 23.9.81, από το Δ/ντή Αποτυπώσεως και Συντηρήσεως Κτιρίων του Τ.Α.Π.Α.

Στην έκταση που απαλλοτριώνεται προβάλλει δικαιώματα κυριότητας ο Κων/νος Παπαδάκης.

Η απαλλοτρίωση κηρύσσεται υπέρ του Ελληνικού Δημοσίου και με δαπάνη του Ταμείου Αρχ/κών Πόρων και Απ/σεων.

Η απόφαση αυτή να δημοσιευθεί στην Εφημερίδα της Κυβερνήσεως.

Χαλκίδα, 13 Απριλίου 1982

Ο Νομάρχης
ΕΥΓ. ΚΟΝΤΟΜΑΡΗΣ

Αριθ. Τ.Υ. 707

(3)

Αναγκαστική απαλλοτρίωση εκτάσεως 34.965 μ² στην περιοχή Νομού Κοζάνης για την κατασκευή της επαρχιακής οδού Πτολεμαΐδας-Γαλάτειας-Ολυμπιάδας Ν. Κοζάνης.

Ο ΝΟΜΑΡΧΗΣ ΚΟΖΑΝΗΣ

Έχοντας υπόψη:

1. Τις διατάξεις του Ν.Δ. 797/1971 «περί αναγκαστικών απαλλοτριώσεων κ.λπ.» σε συνδυασμό με τις διατάξεις του Β. Δ/τος 139/71 «περί αρμοδιότητας των Νομαρχών προς κήρυξιν αναγκαστικών απαλλοτριώσεων».

2. Τις διατάξεις του Ν. 653/77 «περί υποχρεώσεως των παροδίων ιδιοκτητών κ.λπ.».

3. Τις διατάξεις του Π.Δ. 929/79 «περί εκτελέσεως του Ν. 653/77 κ.λπ.».

4. Τις διατάξεις του άρθρου 23 του από 25.11.29 Δ/τος «περί κωδικοποιήσεως των περι κατασκευής και συντηρήσεως οδών κειμένων διατάξεων».

5. Το 3307/8.3.82 έγγραφο Υπουργείου Προεδρίας της Κυβερνήσεως, αποφασίζουμε:

Κηρύσσουμε αναγκαστικά απαλλοτριωτέα για λόγους δημόσιας ωφέλειας και ειδικότερα για την κατασκευή της επαρχιακής οδού Πτολεμαΐδας-Γαλάτειας-Ολυμπιάδας-Δροσερού έκταση συνολικού έμβραδου 34.965 μ² όπως αυτή φαίνεται στο κτηματολογικό διάγραμμα και κτηματολογικό πίνακα που συντάχθηκαν από τους μελετητές Βασ. Γκουλιγκουτίνια-Γεώργιο Παπαδόπουλο-Θωμά Μπαλτζόπουλο, έθεωρήθησαν από τη Δ/ση Τεχνικών Υπηρεσιών Ν. Κοζάνης και έγκρίθησαν με την Τ.Υ. 2928/80/1.4.81 απόφαση Νομάρχη Κοζάνης.

Η απαλλοτρίωση κηρύσσεται υπέρ του Δημοσίου και η δαπάνη της βαρύνει αφ' ενός μόν το Ελληνικό Δημόσιο και ειδικότερα τον προϋπολογισμό κατασκευής του έργου και αφ' ετέρου τους ωφελούμενους παροδίου ιδιοκτήτες.

Επί της απαλλοτριούμενης εκτάσεως προβάλλουν δικαιώματα κυριότητας οι πιδ κάτω:

Στό Κτηματολογικό διάγραμμα

Αρ. τεμ. 6 ιδιοκτήτης	Καραγιαννάκης Χρήστος
» 12	» Βαμβάκης Κων/νος του Εύαγγ.
» 13	» "Αγνωστος
» 14	» " " " "
» 15	» " " " "
» 16	» Νικολαΐδης Αναστάσιος
» 17	» "Αγνωστος
» 18	» " " " "
» 20	» " " " "
» 21	» Σαββουλίδης Γεώργιος
» 22	» Λευκόπουλος Παντελής
» 23	» Βασιλειάδης Πολυχρόνης
» 24	» Βασιλειάδης Δήμος
» 25	» Σημαιοφορίδης Πέτρος
» 27	» Καραγιαννάκης Νικόλαος του Σοφ.
» 35	» Δεληγιάνης Έλευθέριος
» 36	» Κουτρούδης Ιωάννης του Ιορδ.
» 37	» Δεληγιάδης Χρήστος του Ιωάν.
» 38	» Γκατζούρης Παναγιώτης
» 46	» Ανδρέοπουλος Δημήτριος του Ιωάννη
» 49	» Τσαπαράκης Ιωάννης του Δημητρίου
» 50	» Γκούτζουλας Δημήτριος του Γεωργίου
» 62	» Μερεσαντζής Δημήτριος του Ιωάννου
» 64	» Αδαμίδης Θεόδωρος του Γεωργ.
» 69	» Τσιγρίδης Έβρος
» 70	» Αδαμίδης Θεόδωρος του Γεωργ.

Η απόφαση αυτή να δημοσιευθεί στην Εφημερίδα της Κυβερνήσεως.

Κοζάνη, 14 Απριλίου 1982

Ο Νομάρχης
ΘΕΟΔ. ΧΑΛΑΤΣΗΣ

Αριθ. 3803

(4)

Αναγκαστική απαλλοτρίωση εκτάσεως ιδιοκτησίας αδελφών Γεωργίου και Τασίας Κατσιάρου, Ν. Λακωνίας.

Ο ΝΟΜΑΡΧΗΣ ΛΑΚΩΝΙΑΣ

Έχοντας υπόψη:

1. Τις διατάξεις των άρθρων 202 και 203 του Νόμου 1065/80 «περί του Δημοτικού και Κοινοτικού Κώδικα».

2. Τις όμοιες του Π.Δ. 22/82.

3. Την αριθ. 16/81 απόφαση του Κοινοτικού Συμβουλίου Δρυμού «περί αναγκαστικής απαλλοτρίωσης ακινήτων εκτάσεως 740,54 μ² ιδιοκτησίας Γεωργίου και Τασίας Κατσιάρου, κατοίκων Πειραιά, για τη διάνοιξη δρόμου που συνδέει την Κοινότητα με την επαρχιακή οδό Αρσινόλης — Λάγριας. Η απόφαση αυτή τροποποιήθηκε με την 1/1982 όμοια του Κοινοτικού Συμβουλίου ως προς την απαλλοτρίωση έτερου κτήματος λόγω αγοράς του.

4. Την από 6.8.81 έκθεση καταμετρήσεως και εκτιμήσεως των ανωτέρω ακινήτων της επιτροπής που συστήθηκε για το σκοπό αυτό.

5. Το από 10.8.81 τοπογραφικό διάγραμμα και κτηματολογικό πίνακα των ακινήτων που συντάχθηκε από την ΤΥΔΚ.

6. Την από 11.12.81 προσφυγή του Γεωργίου Κατσιάρου κατά της αριθ. 16/81 απόφασης του Κοινοτικού Συμβουλίου ισχυριζόμενου ότι: Τα αναφερόμενα στο σχετικό της απόφασης του Κ.Σ. (αριθ. 16/81) είναι ψευδή και άδασμα.

7. Το από 24.2.82 πρακτικό της επιτροπής που προβλέπουν οι διατάξεις του άρθρου 203 του Δημοτικού και Κοινοτικού Κώδικα (Ν. 1065/80), στο οποίο διατυπώνεται η σύμφωνη γνώμη αυτής, για την ανωτέρω απαλλοτρίωση.

8. Όλα τα στοιχεία του φακέλου, και

Επειδή για την προκειμένη απαλλοτρίωση συντρέχουν λόγοι δημοσίας ωφελείας καθόσον με το υπό εκτέλεση έργο της διανοίξεως δρόμου θα συνδεθεί η Κοινότητα με την επαρχιακή οδό Αρσινόλης — Λάγριας και ωφελείται το σύνολο των κατοίκων της Κοινότητας.

Επειδή η σύνδεση αυτή είναι απαραίτητη για να ενωθούν τα ήδη διανοιγέντα τμήματα του δρόμου εκατέρωθεν των υπό απαλλοτρίωση ιδιοκτησιών.

Επειδή ο επιδιωκόμενος σκοπός δημοσίας ωφελείας δεν μπορεί να εξυπηρετηθεί με άλλο λιγότερο επαχθή τρόπο, για τους πληττομένους.

Επειδή η υπό κρίση προσφυγή υποβλήθηκε εμπρόθεσμα είναι τυπικά δεκτή και ούσια εξέταστέα.

Επειδή οι ισχυρισμοί που προβάλλονται στην προσφυγή του προσφεύγοντος περί του ότι τα διαλαμβανόμενα στην απόφαση είναι ψευδή και άδασμα, είναι απορριπτέοι ως άορίστως και άτακως προβαλλόμενοι: ως προς δε τις λοιπές καταγγελίες ή Νομαρχία διενήργησε ένορκη διοικητική εξέταση από την οποία δεν προέκυψαν εύθυνες του Προέδρου, απορρίπτουμε:

1. Απορρίπτουμε την από 11.12.81 άκληθείσα προσφυγή του Γεωργίου Κατσιάρου για τους λόγους που αναφέρονται στο σχετικό.

2. Επικυρώνουμε τις αριθ. 16/81 και 1/82 αποφάσεις του Κοινοτικού Συμβουλίου Δρυμού περί αναγκαστικής απαλλοτρίωσης ακινήτων εκτάσεως 740,54 μ² ιδιοκτησίας Γεωργίου και Τασίας Κατσιάρου, κατοίκων Πειραιά, αξίας δραχμών 27.405 για τη διάνοιξη του δρόμου που συνδέει την Κοινότητα με την επαρχιακή οδό Αρσινόλης — Λάγριας.

Η απαλλοτρίωση γίνεται υπέρ της Κοινότητας Δρυμού και η αποζημίωση εκάστω αυτή και θα καταβληθεί σύμφωνα με τις διατάξεις του Ν.Δ. 797/71.

Η απόφαση αυτή να δημοσιευθεί, με μέριμνα της ΔΙ.Ε.Σ., στην Εφημερίδα της Κυβερνήσεως, σύμφωνα με τις διατάξεις του άρθρου 203 του ΔΚΚ.

Σπάρτη, 8 Απριλίου 1982

Ο Νομάρχης κ.ά.α.
ΗΛ. ΜΑΝΔΑΛΑΣ

Αριθ. 2899

(5)

Αναγκαστική απαλλοτρίωση υπέρ και με δαπάνες των Κοινοτήτων Απιδίων και Περιολακίων, Ν. Λατινίου.

Ο ΝΟΜΑΡΧΗΣ ΛΑΣΙΘΙΟΥ

Με τη 2898/7.4.82 απόφαση του Νομάρχη Λατινίου που εκδόθηκε σύμφωνα με τις διατάξεις των άρθρων 202 και 203 του ΔΚΚ (Ν.1065/1980) και του Ν.Δ. 797/71 σε συνδυασμό με τις όμοιες του Ν.Δ. 532/70 και των τε εκτέλεση αυτών εκδοθέντων Β. Δ/των 703/70 και 189/72 και μετά από σύμφωνη γνώμη της αρμόδιας επιτροπής επικυρώθηκαν οι 3/1982 και 5/1982 αποφάσεις των Κοινοτικών Συμβουλίων Απιδίων και Περιολακίων αντίστοιχα περί αναγκαστικής απαλλοτρίωσης υπέρ και με δαπάνες των ανωτέρω Κοινοτήτων γής η γής «Άγιος Σαράντα» μετά το γύρω από αυτή χώρας εκτάσεως 273,45 τ.μ. κατά ποσοστό 60% για την κοινότητα Απιδίων και 40% για την κοινότητα Περιολακίων αντί συνολικού ποσού 111.281 δρχ. (61.969 ή κοινότητα Απιδίων και 41.312 ή κοινότητα Περιολακίων) ιδιοκτησίας κληρονόμων Ιωάννου Ρεμουντάκη, Ιωάννου Ζαφειράκη, Γεωργίου Εικοσιπεντάκη, Αντωνίου Ζαφειράκη και Σκυρίδωνος Ζαφειράκη, για την ύδρευση των οικισμών «Γούδουρα» και «Καλού Νερού».

Άγιος Νικόλαος, 7 Απριλίου 1982

Ο Νομάρχης
ΝΙΚΟΣ ΣΑΡΑΝΤΗΣ

Αριθ. 9544

(6)

Απαλλοτριώσεις ιδιοκτησιών δια την διαπλάτυνση της οδού Καρρά — Αγ. Ερμιόνης — Μέγα Λιμνιώνος — Θυματιανών Ν. Χίου.

Ο ΝΟΜΑΡΧΗΣ ΧΙΟΥ

Έχοντας υπ' όψει:

1. Τās διατάξεις του αριθ. 797/71 Ν.Δ. «περί αναγκαστικών απαλλοτριώσεων» εν συνδυασμῷ πρὸς τās διατάξεις του αριθ. 139/71 περί αρμοδιότητος τῶν Νομαρχῶν πρὸς κήρυξιν αναγκαστικῶν τινῶν απαλλοτριώσεων.

2. Τās διατάξεις του ἀπὸ 25 Νοεμβρίου/29 Π.Δ. ἀρθ. 25 περί κωδικοποιήσεως τῶν περι κατασκευῆς καὶ συντηρήσεως ὁδῶν, κειμένων διατάξεων.

3. Τὴν ἀριθ. ΤΥ 2152/8.9.81 ἀπόφασιν τῆς Νομαρχίας Χίου, δι' ἧς ἐνεκρίθη τὸ ἀριθ. 15/8 ἀπὸ 15.5.81 πρακτικὸ τοῦ Δ/κοῦ Συμβουλίου τοῦ Νομαρχιακοῦ Ταμείου Χίου πρὸς ἐελτίωσιν τῆς οδού Καρρά — Αγ. Ερμιόνης — Μ. Λιμνιώνος — Θυματιανῶν, ἀποφασίζομεν:

Κηρύσσόμεν ἀναγκαστικῶς ἀπαλλοτριωτέα λόγῳ δημοσίας ὠφελείας, ἥτοι πρὸς ἐελτίωσιν τῆς οδού Καρρά — Αγ. Ερμιόνης — Μέγα Λιμνιώνος — Θυματιανῶν, ἑκτασιν συνολικοῦ ἐμβαδῶ 3452,15 τ.μ. ὡς αὕτη εἰκονίζεται εἰς τὸ ἀπὸ 7.5.1981 κτηματολογικὸ διάγραμμα καὶ τὸν ἀπὸ 20.2.81 κτηματολογικὸ πῖνακα συνταχθέντα ὑπὸ τοῦ Μηχανικοῦ τῆς ΔΤΥΝΧ Ἀντ. Λυπαρή, θεωρηθέντα ὑπὸ τῆς Δ.Τ.Υ. Ν. Χίου:

Ἡ ἀπαλλοτριώσις κηρύσσεται ὑπὲρ τοῦ Δημοσίου καὶ δαπάναις τοῦ Νομαρχιακοῦ Ταμείου Χίου.

Ἡ παρούσα δημοσιευθήτω διὰ τῆς Ἐφημερίδος τῆς Κυβερνήσεως.

Χίος, 10 Δεκεμβρίου 1981

Ὁ Νομάρχης
ΚΩΝ. ΚΡΙΤΣΙΝΗΣ

ΑΝΑΚΟΙΝΩΣΕΙΣ

Αριθ. Φ. 913.3/22/139/6092/614

(7)

Γνωστοποίηση παρακατάθεσης πού ἔγινε γιὰ τὴν ἀποζημίωση ἰδιοκτητῶν ὕστερα ἀπὸ ἀναγκαστικὴ ἀπαλλοτριώσις γιὰ ἀκίνητα στὴν περιοχὴ Δερβενοχωρίων Βοιωτίας γιὰ στρατιωτικὴς ἀνάγκης.

Ο ΥΠΟΥΡΓΟΣ ΕΘΝΙΚΗΣ ΑΜΥΝΗΣ

1. Γνωρίζοντας:

α) Τὰ ἀρθρα 7 καὶ 8 τοῦ Ν.Δ. 797/71 «γιὰ ἀναγκαστικὴς ἀπαλλοτριώσεως».

β) Τὴν ὑπὸ ἀριθμὸ Φ.072.2/43/Β7210/Σ5304/22.10.81/ΥΕΘΑ/ΥΕΕΘΑ/5ης ΜΕΘ ἀπόφασιν Πρωθυπουργοῦ καὶ Ὑπουργοῦ Ἐθνικῆς Ἀμύνης «γιὰ ἀνάθεσις ἀρμοδιότητων στὸν ΥΦΕΘΑ (ΦΕΚ 663/29.10.81 τ. Β') γνωρίζομεν σὲ ὅσους διεκδικοῦν δικαιώματα κυριότητος καὶ ὅσους τυχόν ἐνυπόθηκους δανειστὲς καὶ τρίτους γενικὰ διεκδικητὲς πᾶντὴν ἐκτασὴ 1.439.590 μ² πού ἀπαλλοτριώθηκε μετὰ τὴν ὑπὸ ἀριθμὸ Ε1024/529/6.2.78 κοινὴ ἀπόφασιν Ὑπουργῶν Ἐθνικῆς Ἀμύνης καὶ Οικονομικῶν, γιὰ στρατιωτικὴς ἀνάγκης, ὅτι ἡ ἀποζημίωσις τὴν ὁποία καθώρισε τὸ Μονομελὲς Πρωτοδικεῖον Θησῶν μετὰ τὸ ἀριθμὸ 356/81 καὶ 357/81 ἀποφάσεις του γιὰ ἀκίνητα ὅπως φαίνονται στὸ ὑπὸ κλίμακα 1:2000/78 κτηματολογικὸ διάγραμμα καὶ στὸν ἀντίστοιχο κτηματολογικὸ πῖνακα, πού συντάχθηκε ἀπὸ τὸν τοπογράφον μηχανικὸ Κομμευτσάκο Εὐάγγελου καὶ θεωρήθηκε ἀπὸ τὸ Δ/ντὴ Τεχνικῶν Ὑπηρεσιῶν τῆς Νομαρχίας Βοιωτίας, ἔχει κατατεθεῖ στὸ Ταμεῖο Παρακαταθητῶν καὶ Δανείων καὶ ἔχει ἐκδοθεῖ τὸ ὑπ' ἀριθ. 653432/26.2.1982 γραμματίο συστάσεως παρακαταθήκης συνολικοῦ ποσῶ 8ρχ. ἐντεκα ἑκατομμύρια τετρακόσιες ἐπτὰ χιλιάδες διακόσιες ὀγδόντα (111.407.280).

2. Ἡ ἀποζημίωσις αὕτη θὰ καταβληθεῖ στοὺς κατὰ τὸ Νόμο δικαιούχους.

Ἡ παρούσα ἀπόφασιν νὰ δημοσιευθεῖ στὴν Ἐφημερίδα τῆς Κυβερνήσεως.

Ἀθῆνα, 7 Ἀπριλίου 1982

Ο ΥΠΟΥΡΓΟΣ
ΓΕΩΡΓΙΟΣ ΠΕΤΣΟΣ

Αριθ. Β2/γ 964

(8)

Ἀνακοίνωσις παρακατάθεσεως ἀποζημιώσεως γιὰ ἀπαλλοτριώσις ἀκινήτων γιὰ τὴν κατασκευὴ τῆς κυρίας διώρυγας Ἀργολικοῦ Πεδίου.

Ο ΥΠΟΥΡΓΟΣ ΔΗΜΟΣΙΩΝ ΕΡΓΩΝ

Σύμφωνα: 1) μετὰ τὰ ἀρθρα 7 καὶ 8 τοῦ Ν.Δ. 797/1971 «περί ἀναγκαστικῶν ἀπαλλοτριώσεων», καὶ 2) τὴν παρ. IV τῆς ἀριθ. ΕΔ2α/01/25/Φ.2.2.1/20.3.82, ΦΕΚ 149/1982, τ. Β', γνωστοποιῶμεν:

α) Σὲ ὅσους ἔχουν ἢ διεκδικοῦν δικαιώματα κυριότητος σὲ ἀκίνητα πού ἀπαλλοτριώθηκαν ἀναγκαστικὰ μετὰ τὴ Δ. 6414/4924/11.12.80 κοινὴ ἀπόφασιν τῶν Ὑπουργῶν Οικονομικῶν καὶ Δημοσίων Ἔργων (ΦΕΚ 43/1980, τ. Δ') γιὰ τὴν κατασκευὴ τῆς κυρίας διώρυγας Ἀργολικοῦ πεδίου (πλῆμα Μύλων — Ἀργους).

β) Τοὺς ἐνυπόθηκους δανειστὲς καὶ τοὺς τρίτους διεκδικητὲς τῶν ἀκινήτων αὐτῶν, ὅτι ἡ ἀποζημίωσις τῆς ἐδαφικῆς ἐπιφάνειας καὶ τῶν ἐπικειμένων τῆς, ὅπως περιγράφονται στὸ σχετικὸ κτηματολογικὸ πῖνακα, ἡ ὁποία καθορίστηκε μετὰ τὴν 271/1981 ἀπόφασιν τοῦ Μονομελοῦς Πρωτοδικεῖου Ναυπλίου ἔχει παρακατατεθεῖ στὸ Γραφεῖο Παρακαταθητῶν Ἀργους.

Σχετικὰ ἔχει ἐκδοθεῖ τὸ 5080/9.3.82 γραμματίο συστάσεως παρακαταθήκης 8ρχ. 8ξ ἑκατομμυρίων διακοσίων σαράντα ἐννέα χιλιάδων ἐννιακοσίων (6.249.900).

Ἡ ἀποζημίωσις θὰ ἀποδοθεῖ στὰ πρόσωπα πού θὰ ἀναγνωρισθοῦν δικαιούχοι κατὰ τὴ νόμιμη διαδικασίαν.

Ἡ ἀνακοίνωσις αὕτη νὰ δημοσιευθεῖ στὴν Ἐφημερίδα τῆς Κυβερνήσεως.

Ἀθῆνα, 7 Ἀπριλίου 1982

Μετὰ Ἐντολὴ Ὑπουργοῦ
Ὁ Διευθυντὴς
Γ. ΘΕΟΔΟΣΙΑΔΗΣ

Αριθ. Β2/γ 963

(9)

Ἀνακοίνωσις παρακατάθεσεως ἀποζημιώσεως γιὰ ἀπαλλοτριώσις ἀκινήτων γιὰ τὴν διευθέτησις τοῦ χειμάρρου Δεσπότης.

Ο ΥΠΟΥΡΓΟΣ ΔΗΜΟΣΙΩΝ ΕΡΓΩΝ

Σύμφωνα: 1) μετὰ τὰ ἀρθρα 7 καὶ 8 τοῦ Ν.Δ. 797/1971 «περί ἀναγκαστικῶν ἀπαλλοτριώσεων», καὶ 2) τὴν παρ. IV τῆς ἀριθ. ΕΔ2α/01/25/Φ.2.2.1/20.3.82 ἀπόφ. Ὑπ. Δημοσίων Ἔργων (Ἐγκ. Ε. 43) ΦΕΚ 149/1982, τ. Δ' γνωστοποιῶμεν:

α) Σὲ ὅσους ἔχουν ἢ διεκδικοῦν δικαιώματα κυριότητος σὲ ἀκίνητα πού ἀπαλλοτριώθηκαν ἀναγκαστικὰ μετὰ τὴν ἀριθ. Δ. 5279/4279/2.10.79 κοινὴ ἀπόφασιν τῶν Ὑπουργῶν Οικονομικῶν καὶ Δημοσίων Ἔργων (ΦΕΚ 531/1979) τ. Δ') γιὰ τὴν διευθέτησις τοῦ χειμάρρου Δεσπότης ἀπὸ Ἐθν. οδού Τριπόλεως—Καλαμάτας μέχρι τῆς Κοινότητος Κατσαρῶ Ἄνω Μεσσηνίας.

β) Τοὺς ἐνυπόθηκους δανειστὲς καὶ τοὺς τρίτους διεκδικητὲς τῶν ἀκινήτων αὐτῶν, ὅτι ἡ ἀποζημίωσις τῆς ἐδαφικῆς ἐπιφάνειας καὶ τῶν ἐπικειμένων τῆς, ὅπως περιγράφονται στὸ σχετικὸ κτηματολογικὸ πῖνακα, ἡ ὁποία καθορίστηκε μετὰ τὴν ἀριθ. 184/1981 ἀπόφασιν τοῦ Μονομελοῦς Πρωτοδι-

κείου Καλαμάτας έχει παρακατατεθεί στο Γραφείο Παρακαταθηκών Μελιγαλά.

Σχετικά έχει εκδοθεί το άρ.θ. 1967/23.2.82 γραμμάτιο συστάσεως παρακαταθήκης δραχ. 479.700.

Η απόζημίωση θα αποδοθεί στα πρόσωπα που θα αναγνωρισθούν δικαιούχοι κατά τη νόμιμη διαδικασία.

Η ανακοίνωση αυτή να δημοσιευθεί στην Έφημερίδα της Κυβερνήσεως.

Αθήνα, 7 Απριλίου 1982

Με Έντολή Υπουργού

Ο Διευθυντής
Γ. ΘΕΟΔΟΣΙΑΔΗΣ

Άρ.θ. 3917

(10)

Ανακοίνωση παρακαταθέσεως απόζημιώσεως για άπαλλοτριώση ακινήτων προς καθορισμό όριων αίγιαλου από τη θέση «ΑΓΙΟΣ ΔΗΜΗΤΡΙΟΣ» Μεσολογγίου μέχρι τη θέση «ΕΥΛΟΓΕΦΥΡΑ» Αιτωλικού.

Ο ΝΟΜΑΡΧΗΣ ΑΙΤΩΛΙΑΣ ΚΑΙ ΑΚΑΡΝΑΝΙΑΣ

Σύμφωνα με τα άρθρα 7 και 8 του Ν.Δ. 797/1971 «περί αναγκαστικών άπαλλοτριώσεων», γνωστοποιούμε:

α) Σε όσους έχουν ή διεκδικούν δικαιώματα κυριότητας σε ακίνητα που άπαλλοτριώθηκαν αναγκαστικά με την 35022/1.6.1970 απόφαση του Νομάρχη Αιτωλίας και Ακαρνανίας (ΦΕΚ 159/28.7.1970, τ. Δ'), για τον καθορισμό όριων γραμμών του αίγιαλου από τη θέση «ΑΓΙΟΣ ΔΗΜΗΤΡΙΟΣ» Μεσολογγίου μέχρι τη θέση «ΕΥΛΟΓΕΦΥΡΑ» Αιτωλικού.

β) Τους ένυπόθηκους δανειστές και τους τρίτους διεκδικητές των ακινήτων αυτών, ότι η απόζημίωση της έδαφικής επιφάνειας και των επικειμένων της, όπως περιγράφονται στο σχετικό κτηματολογικό πίνακα, ή οποία καθορίσθηκε με την 481/1980 απόφαση του Έρτείου Πατρών που έπεκύρωσε την 25/1980 απόφαση του Πολυμ. Πρωτοδικείου Μεσολογγίου, έχει παρακατατεθεί το Γραφείο Παρακαταθηκών Μεσολογγίου.

Σχετικά έχει εκδοθεί το άρ.θ. 57943/18.9.81 γραμμάτιο συστάσεως παρακαταθήκης δραχ. δώδεκα εκατομμυρίων πεντακοσίων πέντε χιλιάδων έννεακοσίων (12.505.900).

Η απόζημίωση θα αποδοθεί στα πρόσωπα που θα αναγνωρισθούν δικαιούχοι κατά τη νόμιμη διαδικασία.

Η ανακοίνωση αυτή να δημοσιευθεί στην Έφημερίδα της Κυβερνήσεως.

Ι.Π. Μεσολογγίου, 13 Απριλίου 1982

Ο Νομάρχης
ΒΑΓΓΕΛΗΣ ΓΙΑΝΝΑΚΟΥΔΙΑΣ

Άρ.θ. 4213

(11)

Ανακοίνωση παρακαταθέσεως απόζημιώσεως για άπαλλοτριώση ακινήτων προς κατασκευή του Α/θ Σκύρου.

Ο ΝΟΜΑΡΧΗΣ ΕΥΒΟΙΑΣ

Σύμφωνα με τα άρθρα 7 και 8 του Ν.Δ. 797/71 «περί αναγκαστικών άπαλλοτριώσεων», γνωστοποιούμε:

α) Σε όσους έχουν ή διεκδικούν δικαιώματα κυριότητας σε ακίνητα που άπαλλοτριώθηκαν αναγκαστικά με τη Η.9129/28.12.79 απόφαση του Νομάρχη Εύβοίας για τις ανάγκες του Αρχηγείου Αεροπορίας (Κατασκευή Α/θ Σκύρου).

ε) Τους ένυπόθηκους δανειστές και τους τρίτους διεκδικητές των ακινήτων αυτών, ότι η απόζημίωση της έδαφικής επιφάνειας και των επικειμένων της, όπως περιγράφονται στο σχετικό κτηματολογικό πίνακα, ή οποία καθορίσθηκε με την 108/81 απόφαση του Μον. Πρωτοδ. Χαλκίδας έχει παρακατατεθεί στο Γραφείο Παρ/κών του Δημ. Ταμ. Κύμης.

Σχετικά έχει εκδοθεί το 4094/16.10.81 γραμμάτιο συστάσεως παρακαταθήκης δραχ. έξακοσίων οχτόντα πέντε χιλιάδων (685.000).

Η απόζημίωση θα αποδοθεί στα πρόσωπα που θα αναγνωρισθούν δικαιούχοι κατά τη νόμιμη διαδικασία.

Η ανακοίνωση αυτή να δημοσιευθεί στην Έφημερίδα της Κυβερνήσεως.

Χαλκίδα, 13 Απριλίου 1982

Ο Νομάρχης
ΕΥΓ. ΚΟΝΤΟΜΑΡΗΣ

Άρ.θ. 4583

(12)

Ανακοίνωση παρακαταθέσεως απόζημιώσεως για άπαλλοτριώση ακινήτων για τις ανάγκες της Αεροπορίας.

Ο ΝΟΜΑΡΧΗΣ ΛΑΡΙΣΗΣ

Σύμφωνα με τα άρθρα 7 και 8 του Ν.Δ. 797/71 «περί αναγκαστικών άπαλλοτριώσεων», γνωστοποιούμε:

α) Σε όσους έχουν ή διεκδικούν δικαιώματα κυριότητας σε ακίνητα που άπαλλοτριώθηκαν αναγκαστικά με την άρ.θ. Α'19033/7.11.79 απόφαση των Υπουργών Έθνικής Άμυνας και Οικονομικών (ΦΕΚ 85/7.2.80 τ. Δ') για τις ανάγκες της Αεροπορίας στην περιοχή Γεντικίου Ν. Λαρίσης.

β) Τους ένυπόθηκους δανειστές και τους τρίτους διεκδικητές των ακινήτων αυτών, ότι η απόζημίωση της έδαφικής επιφάνειας και των επικειμένων της, όπως περιγράφονται στο σχετικό κτηματολογικό πίνακα, ή οποία καθορίσθηκε με την άρ.θ. 663/81 απόφαση του Έρτείου Λαρίσης έχει παρακατατεθεί στο Ταμείο Παρακαταθηκών και Δανείων Γραφείο Παρακαταθηκών Β' Ταμείου Λαρίσης.

Σχετικά έχει εκδοθεί το άρ.θ. 3422/8.4.82 γραμμάτιο συστάσεως παρακαταθήκης δραχ. (3.091.600) τρία εκατομμύρια ένενήντα μία χιλιάδες έξακόσιες.

Η απόζημίωση θα αποδοθεί στα πρόσωπα που θα αναγνωρισθούν δικαιούχοι κατά τη νόμιμη διαδικασία.

Η ανακοίνωση αυτή να δημοσιευθεί στην Έφημερίδα της Κυβερνήσεως.

Λάρισα, 13 Απριλίου 1982

Ο Νομάρχης
ΑΠ. ΒΛΑΣΙΑΔΗΣ

Άρ.θ. 4213

(11)

Άρ.θ. ΤΥ. 1482/1161

(13)

Ανακοίνωση παρακαταθέσεως απόζημιώσεως για άπαλλοτριώση ακινήτων προς εελτίωση της Έθνικής οδού Ασπροχώματος — Μεσσήνης — Πύλου (τμήμα Μεσσήνης — Ριζομάλου).

Ο ΝΟΜΑΡΧΗΣ ΜΕΣΣΗΝΙΑΣ

Σύμφωνα με τα άρθρα 7 και 8 του Ν.Δ. 797/71 «περί αναγκαστικών άπαλλοτριώσεων» γνωστοποιούμε:

α) Σε όσους έχουν ή διεκδικούν δικαιώματα κυριότητας σε ακίνητα που απαλλοτριώθηκαν αναγκαστικά με την 151/1977 απόφαση του Νομάρχη Μεσσηνίας (ΦΕΚ 355/1977 τ. Δ') για τη βελτίωση της Εθνικής οδού Ασπροχώματος - Μεσσήνης - Πύλου (τμήμα Μεσσήνης—Ριζομύλου).

β) Τους ενυπόθηκους δανειστές και τρίτους διεκδικητές των ακινήτων αυτών, ότι ή απόζημίωση της εδαφικής επιφανείας και των επίκειμένων της, όπως περιγράφονται στο σχετικό κτηματολογικό πίνακα, ή όποια καθορίστηκε με την 53/1980 απόφαση του Έργετιού Ναυπλίου έχει παρακαταθεί στο Γραφείο Παρακαταθηκών Καλαμάτας.

Σχετικά έχει εκδοθεί το 28220/20.1.82 γραμμάτιο συστάσεως Παρακαταθήκης δραχμών εκατοσίων είκοσι πέντε χιλιάδων εξασίων πενήντα (825.650).

Η απόζημίωση θα εκδοθεί στα πρόσωπα που θα αναγνωρισθούν δικαιούχοι κατά την νόμιμη διαδικασία.

Η ανακοίνωση αυτή να δημοσιευθεί στην Έφημερίδα της Κυβερνήσεως.

Καλαμάτα, 7 Απριλίου 1982

Ο Νομάρχης
Ν. ΦΑΡΜΑΚΗΣ

Άρ.Φ. ΤΥ. 1745/1162

(14)

Ανακοίνωση παρακαταθέσεως απόζημιώσεως για απαλλοτριώση ακινήτων προς βελτίωση της Εθνικής οδού Ασπροχώματος—Μεσσήνης—Πύλου (τμήμα Παρακαμπτήριος παρά το χωριό Χαραυγή).

Ο ΝΟΜΑΡΧΗΣ ΜΕΣΣΗΝΙΑΣ

Σύμφωνα με τα άρθρα 7 και 8 του Ν.Δ. 797/1971 «περί αναγκαστικών απαλλοτριώσεων», γνωστοποιούμε:

α) Σε όσους έχουν ή διεκδικούν δικαιώματα κυριότητας σε ακίνητα που απαλλοτριώθηκαν αναγκαστικά με την 379/10.3.77 απόφαση του Νομάρχη Μεσσηνίας (ΦΕΚ 8/20.1.1977, τ. Δ') για τη βελτίωση της Εθνικής οδού Ασπροχώματος—Μεσσήνης—Πύλου (τμήμα Παρακαμπτήριος παρά το χωριό Χαραυγή).

β) Τους ενυπόθηκους δανειστές και τρίτους διεκδικητές των ακινήτων αυτών, ότι ή απόζημίωση της εδαφικής επιφανείας και των επίκειμένων της, όπως περιγράφονται στο σχετικό κτηματολογικό πίνακα, ή όποια καθορίστηκε με την 90/1978 απόφαση του Μονομελούς Πρωτοδικείου Καλαμάτας έχει παρακαταθεί στο Γραφείο Παρακαταθηκών Πύλου. Σχετικά έχει εκδοθεί το 2496/10.2.82 γραμμάτιο συστάσεως παρακαταθήκης δραχμών ενός εκατομμυρίου διακόσιων σαράντα εξ χιλιάδων εξασίων πενήντα δύο (1.246.652).

Η απόζημίωση θα αποδοθεί στα πρόσωπα που θα αναγνωρισθούν δικαιούχοι κατά τη νόμιμη διαδικασία.

Η ανακοίνωση αυτή να δημοσιευθεί στην Έφημερίδα της Κυβερνήσεως.

Καλαμάτα, 7 Απριλίου 1982

Ο Νομάρχης
Ν. ΦΑΡΜΑΚΗΣ

ΠΟΛΕΟΔΟΜΙΑ

ΔΙΑΤΑΓΜΑΤΑ

(15)

Χαρακτηρισμός ως διατηρητέου του κτιρίου, που στεγάζει το Ξενοδοχείο MAJESTIC στη διασταύρωση των οδών Αγίου Νικολάου και Αγίου Ανδρέου στην περιοχή Πατρών.

Ο ΠΡΟΕΔΡΟΣ ΤΗΣ ΕΛΛΗΝΙΚΗΣ ΔΗΜΟΚΡΑΤΙΑΣ

Έχοντας υπόψη:

1. Τις διατάξεις του Ν.Δ/τος «περί σχεδίων πόλεων κλπ.» της 17 Ιουλίου 1923 όπως τροποποιήθηκαν και συμπληρώθηκαν μεταγενέστερα και ειδικότερα τα άρθρα του θ' και 85Α.
2. Τις διατάξεις του άρθρου 79 (παρ. 6) του Ν.Δ. 8/1973 «περί Γ.Ο.Κ.», όπως αντικαταστάθηκε με το άρθρο 4 (παρ. 1) του νόμου 622/1977 «περί εισπράξεως υπό του Δημοσίου Γραμείου των διά την έκδοση οικοδομικών άδειών καταβαλλόμενων φόρων κλπ.» (ΦΕΚ 171/Α') και 80.
3. Τις διατάξεις του Ν. 1032/1980 «περί συστάσεως Υπουργείου Χωροταξίας, Οικισμού και Περιβάλλοντος» (ΦΕΚ 57/Α') και ειδικότερα τα άρθρα του 2, 3 και 7.
4. Την από 19.2.1982 εισήγηση—αιτιολογική έκθεση της Δ/σης Παραδοσιακών Οικισμών και Περιβάλλοντος (Γ7).
5. Την άρ.Φ. 170/1982 γνωμοδότηση του Συμβουλίου Εμπειρατείας, με πρόταση του Υπουργού Χωροταξίας, Οικισμού και Περιβάλλοντος, αποφασίζουμε:

Άρθρο 1.

Χαρακτηρίζεται ως διατηρητέο το κτίριο της ΑΕ MAJESTIC που στεγάζεται το Ξενοδοχείο MAJESTIC στην περιοχή Πατρών που βρίσκεται στο οικοδομικό τετράγωνο που περιλαμβάνεται από τις οδούς Αγ. Νικολάου, Αγ. Ανδρέου, Έρμου και Ρήγα Φεραίου, όπως αυτό φαίνεται στο σχετικό πρωτότυπο διάγραμμα σε κλίμακα 1:500 που έχει θεωρηθεί από το Δ/ντή της Δ/σεως Γ4 του Υπουργείου Χ.Ο.Π. με την άρ.Φ. 10886/1982 πράξη του και που αντίστοιχο του δημοσιεύεται συνοπτικά με το διάταγμα αυτό.

Άρθρο 2.


1. Απαγορεύεται ή αφαίρεση, αλλοίωση, καταστροφή ή επικάλυψη των αρχιτεκτονικών ή καλλιτεχνικών διακοσμητικών στοιχείων του κτιρίου, καθώς και ή προσθήκη ξένων στοιχείων προς την αρχιτεκτονική μορφή του κτιρίου.
2. Επιτρέπονται έσωτερικές επεμβάσεις για την καλύτερη λειτουργία του κτιρίου, καθώς και επισκευές και αποκαταστάσεις των εξωτερικών όψεων αφού ληφθούν υπόψη οι σύγχρονες ανάγκες και ή χρήση του κτιρίου, μόνο μετά από έγκριση των εργασιών από την Επιτροπή Έναρξησεως Αρχιτεκτονικού Ελέγχου.

Στον Υπουργό Χωροταξίας, Οικισμού και Περιβάλλοντος αναθέτουμε τη δημοσίευση και εκτέλεση του παρόντος Διατάγματος.

Αθήνα, 24 Απριλίου 1982

Ο ΠΡΟΕΔΡΟΣ ΤΗΣ ΔΗΜΟΚΡΑΤΙΑΣ
ΚΩΝΣΤΑΝΤΙΝΟΣ Γ. ΚΑΡΑΜΑΝΛΗΣ

Ο ΥΠΟΥΡΓΟΣ ΧΩΡΟΤΑΞΙΑΣ, ΟΙΚΙΣΜΟΥ ΚΑΙ ΠΕΡΙΒΑΛΛΟΝΤΟΣ
ΑΝΤΩΝΙΟΣ ΤΡΙΤΣΗΣ

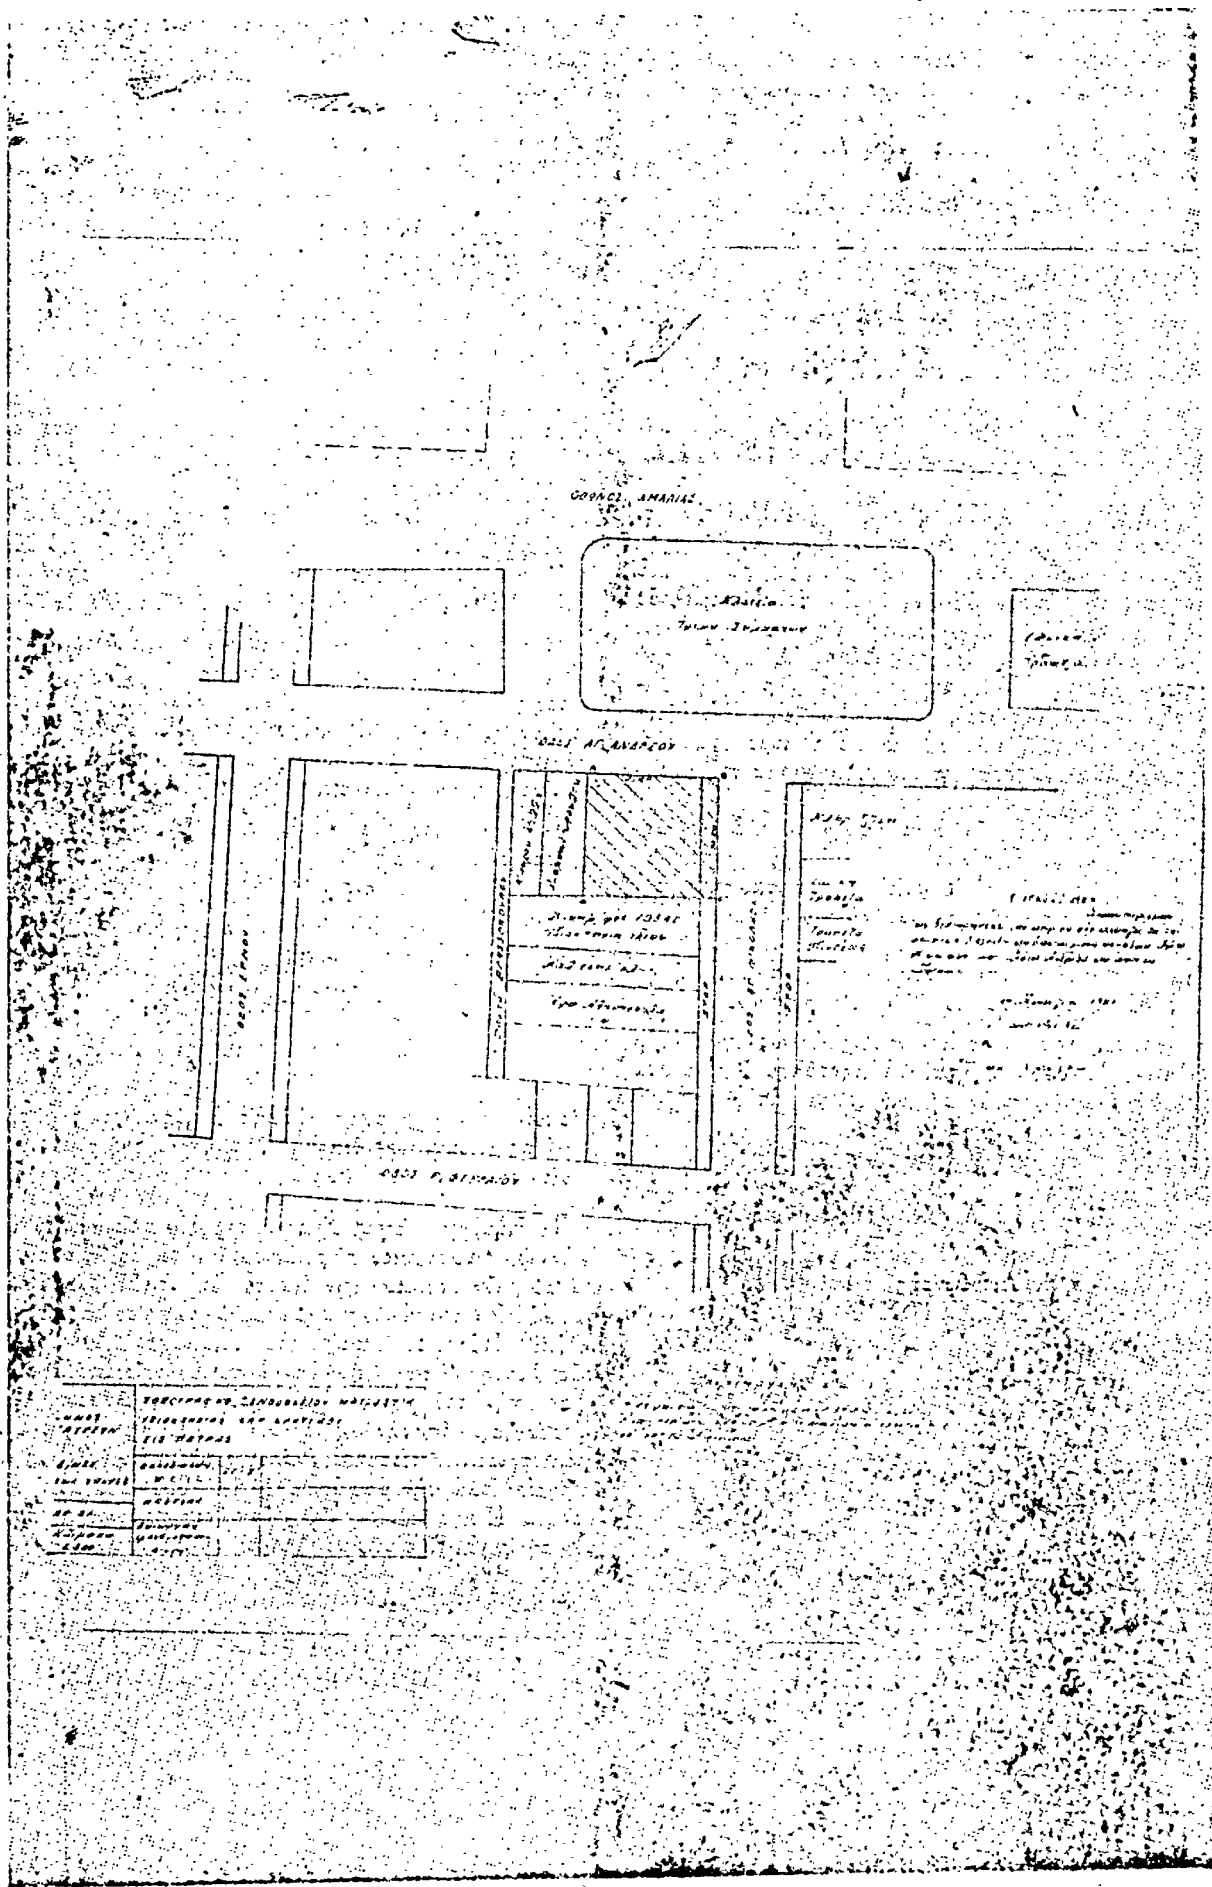

ΑΝΑΚΟΙΝΩΣΕΙΣ

Άρ.Φ. Δ1γ/0/10533

(16)

Παρακατάθεση αποζημιώσεως ακινήτων που έχουν ρυμοτομηθεί με το έγκυριο ρυμοτομικό σχέδιο του Δήμου Αθηναίων για τη διάνοιξη της Ίερας Όδου από την οδό Περσ. Δανιήλ μέχρι τη Λεωφ. Κηφισού (Π.Α. 136/1972).

Ο ΥΠΟΥΡΓΟΣ ΔΗΜΟΣΙΩΝ ΕΡΓΩΝ

Έχοντας υπόψη:

1) Τις διατάξεις του Ν. Δ/τος από 17.7.23 «περί σχεδίων πόλεων, κωμών και συνοικισμών του Κράτους και οικοδομής αυτών» (ΦΕΚ 228/16.8.1923 τ. Α').

2) Τις διατάξεις του Ν. Δ/τος 797/1971 «περί αναγκαστικών απαλλοτριώσεων» (ΦΕΚ 1/1.1.1971 τ. Α').

3) Την εξουσιοδοτική απόφαση του Υπουργού Δημοσίων Έργων ΕΔ2α/01/25/Φ. 2.2.1/20.3.82 ΦΕΚ 149/6.4.82 τ. Β'.

4) Το Π. Δ/γμα 910/1977 ΦΕΚ 305/10.10.1977 τ. Α' «περί οργανισμού του Υπουργ. Δημοσίων Έργων».

5) Τον πίνακα παρακατάθεσης της αποζημιώσεως που καθορίστηκε με την απόφαση 660/13.11.77 του Μονομελούς Πρωτοδικείου Αθηνών για ακίνητα που ρυμοτομήθηκαν με το έγκυριο ρυμοτομικό σχέδιο του Δήμου Αθηναίων για τη διάνοιξη της Ίερας Όδου από την οδό Προφήτη Δανιήλ μέχρι την Λεωφ. Κηφισού, σύμφωνα με τις ενδείξεις της πράξεως αναλογισμού 136/72, ανακοινώνουμε στα πρόσωπα που έχουν ή αξιώνουν εμπράγματα δικαιώματα στα παραπάνω ακίνητα, ότι η αποζημίωση των οικοπεδικών εκτάσεων που έχουν ρυμοτομηθεί και των επικειμένων τους όπως σημειώνονται στα στοιχεία προδικασίας του άρθρου 5 του Ν. 653/1977, έχει κατατεθεί στο Ταμείο Παρακαταθηκών και Δανείων Αθηνών, ύστερα από το συμπήρισμό δικαιωμάτων και υποχρεώσεων που προβλέπει το άρθρο 6 του Ν. 5269/1931 και με την έκδοση του γραμματίου παρακαταθήκης 652175/11.2.82 για συνολικό ποσό 337.820 δραχμών.

Η παρακατάθεση της παραπάνω αποζημιώσεως έγινε υπέρ των κληρονόμων Π. Βογιατζή και θα καταβληθεί μόνο στα πρόσωπα που θα αναγνωριστούν δικαιούχοι με απόφαση του Μονομελούς Πρωτοδικείου Αθηνών.

Η ανακοίνωση αυτή να δημοσιευθεί στην Έφημερίδα της Κυβερνήσεως.

Αθήναι, 12 Απριλίου 1982

Με έντολή Υπουργού

Ο Διευθυντής

Ρ. ΜΠΑΣΤΟΣ

Άρ.Φ. Δ1γ/0/10533

(17)

Παρακατάθεση αποζημιώσεως ακινήτων που έχουν ρυμοτομηθεί με το έγκυριο ρυμοτομικό σχέδιο του Δήμου Χαϊδαρίου για τη διεύρυνση της Λεωφ. Αθηνών από την οδό 25ης Μαρτίου μέχρι την οδό Σταυριανίου (Π.Α. 432/1971).

Ο ΥΠΟΥΡΓΟΣ ΔΗΜΟΣΙΩΝ ΕΡΓΩΝ

Έχοντας υπόψη:

1) Τις διατάξεις του Ν. Δ/τος από 17.7.23 «περί σχεδίων πόλεων, κωμών και συνοικισμών του Κράτους και οικοδομής αυτών» (ΦΕΚ 228/16.8.1923 τ. Α').

2) Τις διατάξεις του Ν. Δ/τος 797/1971 «περί αναγκαστικών απαλλοτριώσεων» (ΦΕΚ 1/1.1.1971 τ. Α').

3) Την εξουσιοδοτική απόφαση του Υπουργού Δημοσίων Έργων ΕΔ2α/01/25/Φ. 2.2.1/20.3.1982 ΦΕΚ 149/6.4.1982 τ. Β'.

4) Το Π. Δ/γμα 910/1977 ΦΕΚ 305/10.10.1977 τ. Α' «περί οργανισμού του Υπουργ. Δημοσίων Έργων».

5) Τον πίνακα παρακατάθεσης της αποζημιώσεως που καθορίστηκε με την απόφαση 988/25.9.81 του Μονομελούς Πρωτοδικείου Αθηνών για ακίνητα που ρυμοτομήθηκαν με το έγκυριο ρυμοτομικό σχέδιο του Δήμου Χαϊδαρίου για τη διεύρυνση της Λεωφ. Αθηνών από την οδό 25ης Μαρτίου μέχρι την οδό Σταυριανίου, σύμφωνα με τις ενδείξεις της πράξεως αναλογισμού 432/71, ανακοινώνουμε στα πρόσωπα που έχουν ή αξιώνουν εμπράγματα δικαιώματα στα παραπάνω ακίνητα, ότι η αποζημίωση των οικοπεδικών εκτάσεων που έχουν ρυμοτομηθεί και των επικειμένων τους όπως σημειώνονται στα στοιχεία προδικασίας του άρθρου 5 του Ν. 653/1977, έχει κατατεθεί στο Ταμείο Παρακαταθηκών και Δανείων Αθηνών, ύστερα από το συμπήρισμό δικαιωμάτων και υποχρεώσεων που προβλέπει το άρθρο 6 του Ν. 5269/1931 και με την έκδοση του γραμματίου παρακαταθήκης 653101/23.3.82 για συνολικό ποσό 850.000 δραχμών.

Η παρακατάθεση της παραπάνω αποζημιώσεως έγινε υπέρ Δημήτρας χήρας Αρ. Αϊβαλιώτη — Μιχαήλ Βροντάνη, Χρυσ. χήρας Κετσέτση — Δήμου, Βασιλείας σύζυγου Ιωάν. Τσαλδάρη, Όλγας Μπιλιαράκη και θα καταβληθεί μόνο στα πρόσωπα που θα αναγνωριστούν δικαιούχοι με απόφαση του Μονομελούς Πρωτοδικείου Αθηνών.

Η ανακοίνωση αυτή να δημοσιευθεί στην Έφημερίδα της Κυβερνήσεως.

Αθήναι, 12 Απριλίου 1982

Με έντολή Υπουργού

Ο Διευθυντής

ΓΕΩΡΓ. ΜΠΑΣΤΟΣ

(18)

ειδοποίησις της παρακαταθήκης αποζημιώσεως απαλλοτριουμένης ιδιοκτησίας δια την εφαρμογήν του ρυμοτομικού σχεδίου του Δήμου Καματερού.

Η Ειρήνη σύζυγος Σπυρίδωνος Κανελλοπούλου το γένος Ιωάννου Αθανασίου παρεκατέθεσεν εις το Ταμείον Παρακαταθηκών και Δανείων δια το υπ' αριθ. 658070/15.4.82 γραμματίου συστάσεως παρακαταθήκης το ποσόν δραχμών 97.500 υπέρ του εικαζόμενου δικαιούχου Ανδρέου Τσίγκου της αποζημιώσεως της απαλλοτριουμένης εκτάσεως δια την εφαρμογήν του ρυμοτομικού σχεδίου του Δήμου Καματερού συμφώνως προς την υπ' αριθ. 164/1980 πράξιν τακτοποιήσεως προσκυρώσεως και αναλογισμού αποζημιώσεως λόγω ρυμοτομίας και την υπ' αριθ. 1181/1981 απόφασιν του Μονομελούς Πρωτοδικείου Αθηνών, ητις καθώρισε προσωρινώς την τιμήν μονάδος της απαλλοτριουμένης εκτάσεως.

Έν Αθήναις τῆ 15 Απριλίου 1982

Ο Πληρεξούσιος Δικηγόρος
ΑΡΙΣΤΟΚΛΗΣ Κ. ΚΑΛΛΙΑΣ