

ΕΦΗΜΕΡΙΣ ΤΗΣ ΚΥΒΕΡΝΗΣΕΩΣ

ΤΗΣ ΕΛΛΗΝΙΚΗΣ ΔΗΜΟΚΡΑΤΙΑΣ

ΑΘΗΝΑ
13 ΜΑΪΟΥ 1985

ΤΕΥΧΟΣ ΤΕΤΑΡΤΟ

ΑΡΙΘΜΟΣ ΦΥΛΛΟΥ
224

ΠΕΡΙΕΧΟΜΕΝΑ

ΠΟΛΕΟΔΟΜΙΑ ΑΠΟΦΑΣΕΙΣ

- Τροποποίηση του ρυμοτομικού σχεδίου Αγ. Παρασκευής στα Ο.Τ. 300 - 301 για τη μετατόπιση των ρυμοτομικών γραμμών στην οδό Δελφών..... 1
- Τροποποίηση Ρ.Σ. Δήμου Νικαίας με χαρακτηρισμό σε πεζόδρομο τμήματος της οδού Θερμοπυλών..... 2
- Τροποποίηση του σχεδίου πόλης Πάτρας για ανέγερση σταθμού χωροφυλακής (Ο.Τ. 1958 Δ/γμα 6.10.1978). 3
- Αναστολή οικοδομικών εργασιών και χορήγηση οικοδομικών αδειών στο οικοδομικό τετράγωνο που περιλαμβάνεται από τις οδούς Βασ. Όλγας, Πεζόδρομου, Θεμιστοκλέους Σοφούλη και Βασ. Όλγας του Δήμου Θεσ/λικής..... 4
- Τροποποίηση του σχεδίου του Οικισμού Κυψέλης Ν. Κορυδαύτης με το χαρακτηρισμό οικοπέδου του ως χώρου ανέγερσης Κοιν. Διοικητηρίου. 5

ΠΟΛΕΟΔΟΜΙΑ

ΑΠΟΦΑΣΕΙΣ

Αριθ. 7419/643

(1)

Τροποποίηση του ρυμοτομικού σχεδίου Αγ. Παρασκευής στα Ο.Τ. 300 - 301 για τη μετατόπιση των ρυμοτομικών γραμμών στην οδό Δελφών.

Η ΝΟΜΑΡΧΗΣ ΔΙΑΜ. ΑΝΑΤ. ΑΤΤΙΚΗΣ

Έχοντας υπόψη :

1. Τις διατάξεις του Ν. Δ/τος της 17.7.1923 «περί σχεδίων πόλεων κ.λπ.» όπως μεταγενέστερα τροποποιήθηκαν και συμπληρώθηκαν και ειδικότερα τα άρθρα 3 και 70.

2. Τις διατάξεις του Ν. 947/1979 «περί οικιστικών περιοχών (Φ.Ε.Κ. 169/Α) και ειδικότερα το άρθρο 62 παρ. 1.

3. Τις διατάξεις του Ν. 3200/1955 «Περί διοικητικής αποκέντρωσης» (Φ.Ε.Κ. 97/Α).

4. Τις διατάξεις του άρθρου 1 του Α.Ν. 314/68 «περί παροχής εις τον Υπουργόν Βορείου Ελλάδος και Νομάρχας αρμοδιότητας επί θεμάτων εγκρίσεως, επεκτάσεως ή τροποποιήσεως σχεδίων πόλεων και κωμών» (Φ.Ε.Κ. 47/Α) όπως αντικαταστάθηκε με το Ν.Δ. 1018/1971 (Φ.Ε.Κ. 220/Α) και συμπληρώθηκε με την παρ. 2 του άρθρου 33 του Ν. 1337/1983 «περί επεκτάσεως των πολεοδομικών σχεδίων, οικιστική ανάπτυξη και σχετικές ρυθμίσεις» (Φ.Ε.Κ. 33/Α).

5. Τις διατάξεις του από 9.11.1983 αρ. 443 Π. Δ/γμα «Μεταβίβαση αρμοδιότητας στους Νομάρχες έγκρισης τροποποιήσεων ρυμοτομικών σχεδίων και επιβολής προκηπίων» (Φ.Ε.Κ. 165/Α).

6. Τις αριθμ. 67/1982 πράξεις του Δημοτικού Συμβουλίου Αγίας Παρασκευής.

7. Την πράξη 16 της συνεδρίας 9/14.3.1985 για το υπόψη θέμα του Νομαρχιακού Συμβουλίου Χωροταξίας, Οικισμού και Περιβάλλοντος Διαμερίσματος Ανατολικής Αττικής, αποφασίζουμε :

Άρθρο 1.

Εγκρίνεται η τροποποίηση του ρυμοτομικού σχεδίου Αγίας Παρασκευής στα Ο.Τ. 300 - 301 για τη μετατόπιση των ρυμοτομικών γραμμών στην οδό Δελφών όπως φαίνεται στο σχέδιο σε κλίμακα 1 :500 που συνοδεύει την παρούσα απόφαση και που αντίτυπό του δημοσιεύεται συνοπτικά με την παρούσα.

Άρθρο 2.

Καταργείται και επιβάλλεται προκήπιο πλάτους 4 μ. (τεσσάρων) στο πρόσωπο των οικοπέδων της οδού Δελφών στα ως άνω Ο.Τ. όπως φαίνεται στο ίδιο σχετικό διάγραμμα.

Η ισχύς της παρούσας αποφάσεως αρχίζει από την ημέρα δημοσιεύσεώς της στην Εφημερίδα της Κυβερνήσεως.

Αγία Παρασκευή, 26 Μαρτίου 1985

Η Νομάρχης
Α. ΣΥΝΟΔΙΝΟΥ

ΔΙΑΓΡΑΜΜΑ ΤΡΟΠΟΠΟΙΗΣΕΩΣ ΤΩΝ Ο.Τ. 300 Κ' 301

ΠΕΡΙΟΧΗΣ ΚΟΝΤΟΠΕΥΚΟΥ-ΠΑΡΑΔΕΙΣΟΥ ΑΓ. ΠΑΡΑΣΚΕΥΗΣ


Κ Λ Ι Μ Α Ξ 1 : 5 0 0

Διευρύνει την ελ' γη
7419/643/Εξουφραση Νο.
Καρχη Δ Α Α
Διοικητική ΔΠΔΑΑ
Ο.Τ. 300

Α. ΚΑΤΡΑΚΟΥ.

Α.Β.Γ.Δ.Α = ΔΙΟΙΚΗΤΗΣ
Κων. του Αν.στ. Μπάτα
(Οδός Βασιλ. Φρειδερίκος Β. Παλιού)

Α.Ε.Σ.Η.Ο.Ι.Β.Α = ΔΙΟΙΚΗΣΙΑ
Αναστασίας εσχ. Κων. του Λιάδα, γένος Στάυρου Μπάτα
(Λεωφ. Μεσογίων 519 - εγρός) 1111

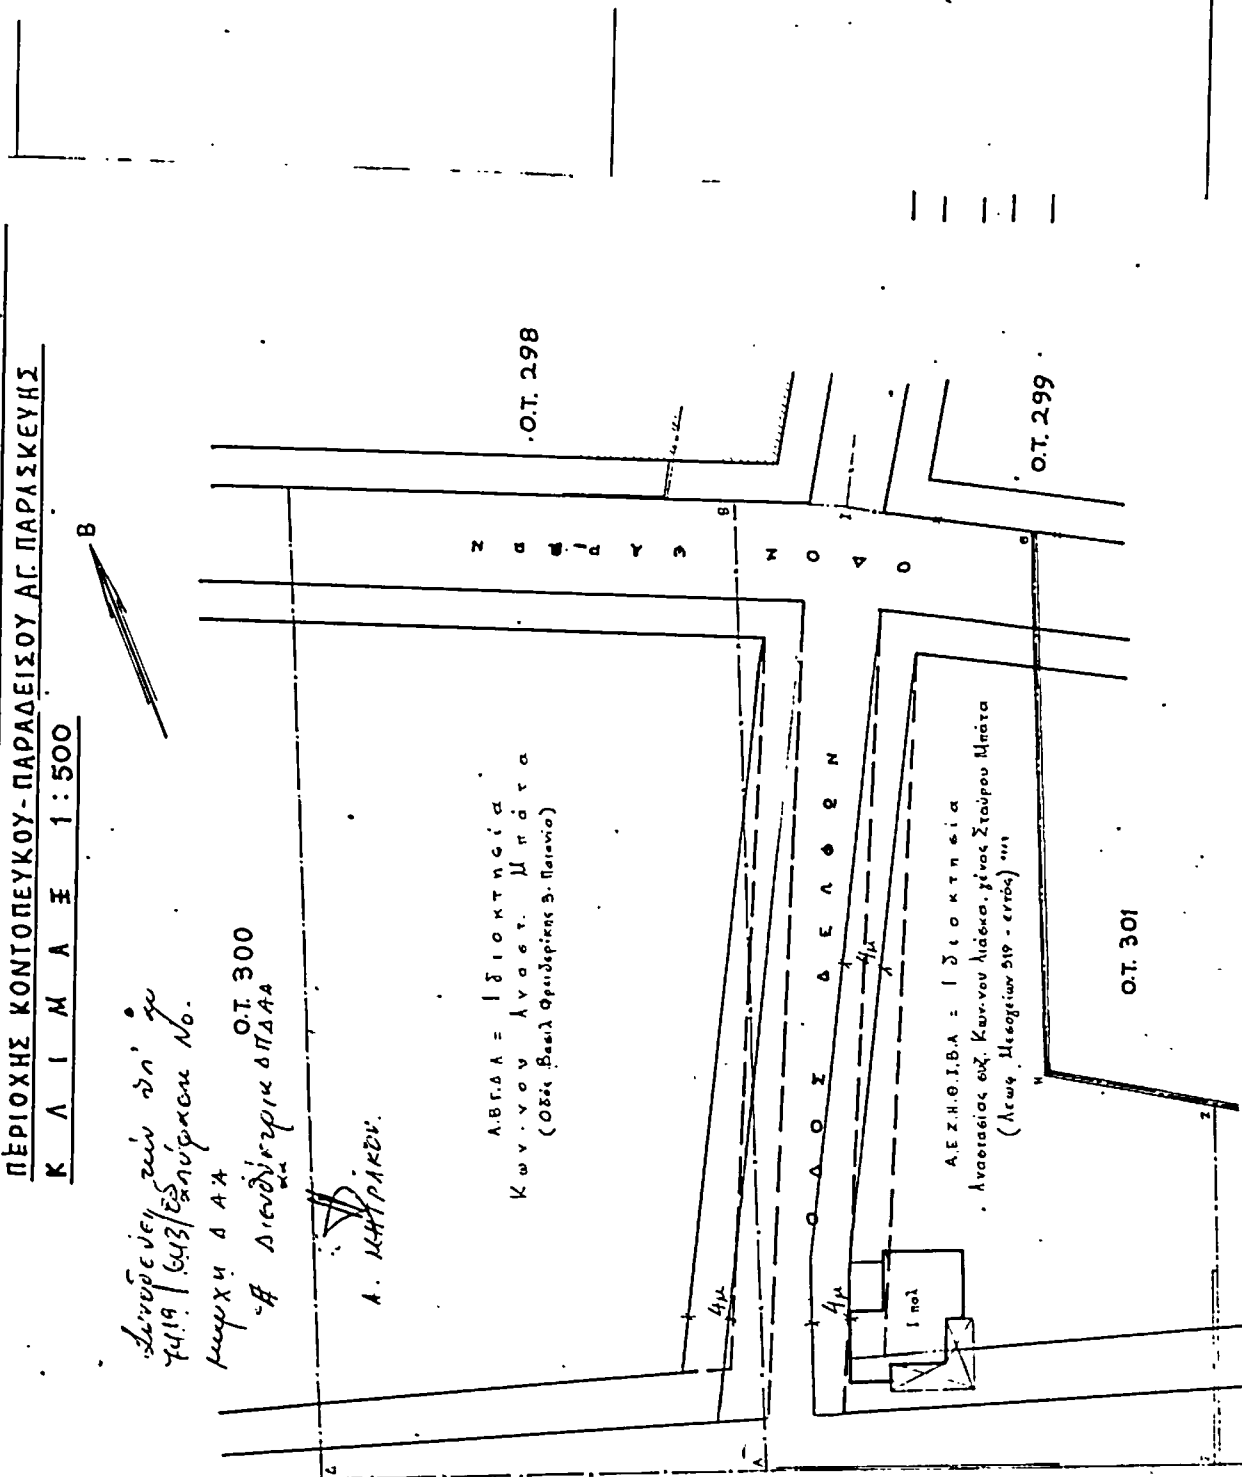

Α Ε Λ Φ Ε Ν

Αριθ. 373547/1322/84

(2)

9. Την Υπουργική απόφαση 7524/1151/83 (Φ.Ε.Κ. 767/Β/1983).

Τροποποίηση Ρ.Σ. Δήμου Νικαίας με χαρακτηρισμό σε πεζόδρομο τμήματος της οδού Θερμοπυλών.

10. Τη με αρ. 427/1984 απόφαση του Δ.Σ. Δήμου Νικαίας

Ο ΝΟΜΑΡΧΗΣ ΔΙΑΜΕΡΙΣΜΑΤΟΣ ΠΕΙΡΑΙΑ

11. Τη με αρ. 91/1984 γνωμοδότηση του Ν.Σ.Χ.Ο.Π., αποφασίζουμε :

Έχοντας υπόψη :

Εγκρίνουμε την τροποποίηση του Ρ.Σ. Δήμου Νικαίας με χαρακτηρισμό σε πεζόδρομο τμήματος της οδού Θερμοπυλών από την οδό Ράλλη έως τη Μυστρά.

1. Το Ν.Δ. της 17 - 7/16.8.1923.
2. Την παρ. 2 του άρθρ. 4 του Ν. 622/77.
3. Το Π.Δ. 443/2 11.1983 (Φ.Ε.Κ. 165/Α/1983).
4. Το Ν.Δ. 1147/1972 «περί Διοικήσεως Μείζονος Πρωτευούσης».
5. Την εγκύκλιο με αρ. Α7/13-1/17/11.12.1972.
6. Το Π.Δ. 910/77 «περί οργανισμού Υ.Δ.Ε.».
7. Το Ν. 1032/80 «περί Υ.Χ.Ο.Π.».
8. Τούς Ν. 1232/1982 και 1235/1982.

Η απόφαση αυτή να δημοσιευθεί στην Εφημερίδα της Κυβερνήσεως.

Πειραιάς, 14 Απριλίου 1985

Ο Νομάρχης
Α. ΦΟΥΡΑΣ

ΝΟΜΑΡΧΙΑ ΑΤΤΙΚΗΣ - Δ/ση ΠΕΙΡΑΙΑ
ΔΗΜΟΣ ΝΙΚΑΙΑΣ
Τεχνική Υπηρεσία

13.11.85
13.11.85


ΦΡΟΝΙΜΟΤΑΤ
ΑΝΤΙΝΟΜΑΡΧΟΣ
Α. ΦΟΥΡΑΣ

ΤΟΠΟΓΡΑΦΙΚΟ- ΔΙΑΓΡΑΜΜΑ
ΟΔΟΥ ΘΕΡΜΟΠΥΛΩΝ ΜΕΤΑΣΥ ΤΩΝ ΟΤ. 13.11.14 ΣΤΟ ΔΗΜΟ ΝΙΚΑΙΑΣ

ΚΛΙΜΑΚΑ 1:500

Αθήνα, Σαπτεμβρίου 84
Ο Γενικός
Γ. ΑΝΔΡΟΥΛΑΚΑΚΗΣ

Νίκαια 11-9-84
Ο Επιβλέπων
Ι. ΠΕΥΡΩΝΗΣ

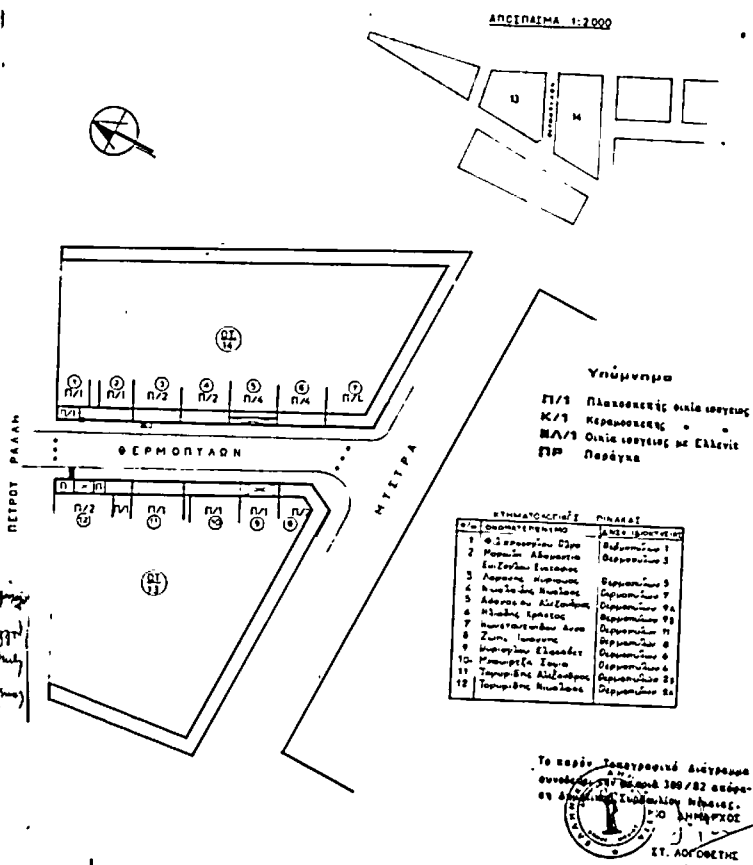

Αριθ. Χ 4020/1985

(3)

Τροποποίηση του σχεδίου πόλης Πάτρας για ανέγερση σταθμού χωροφυλακής (Ο.Τ. 1958 Δ/γμα 6.10.1978).

Ο ΝΟΜΑΡΧΗΣ ΑΧΑΪΑΣ

Έχοντας υπόψη :

1. Τις διατάξεις του Ν. 3200/1955 «περί διοικητικής αποκεντρώσεως» και τις ίδιες του από 28.6.55 Β.Δ. «Περί εξαιρέσεως από της αρμοδιότητας των Νομαρχών μερικών αντικειμένων αρμοδιότητας του Υπουργού Δημ. Έργων».
2. Τις διατάξεις του Ν.Φ. 532/70 «περί συμπληρώσεως των διατάξεων περί διοικητικής αποκεντρώσεως».
3. Τις διατάξεις του Β.Δ. 712/70 και εκείνες του Β.Δ. 677/1971 «περί τροποποιήσεως και συμπληρώσεως του Β.Δ. 712/70».
4. Το Ν. 1032/1980 «περί συστάσεως του Υπουργείου Χ.Ο.Π».
5. Το Ν. 1232/1982 «περί επαναφοράς σε ισχύ, τροποποίηση και συμπλήρωση των διατάξεων του Ν.Δ. 4352/64 και άλλες διατάξεις».
6. Τις 13905/721/24.6.1982 και 24712/1248/21.6.82 κοινές αποφάσεις των Υπουργών Προεδρίας και Χ.Ο.Π.
7. Τις διατάξεις του Ν.Δ. του από 17.7.1923 «περί σχεδίου πόλεων», καθώς και τις ίδιες των άρθρων 18,19,20,21 και 22 του Ν. Δ/τος της 3.4.1929 περί Γ.Ο.Κ.

8. Την παρ. 2 άρθρο 1 του Π. Δ/τος 443 Φ.Ε.Κ. 165/17.11.1983 «περί μεταβίβασης αρμοδιότητας στους Νομάρχες έγκρισης τροποποιήσεων ρυμοτομικών σχεδίων και επιβολής προκηπίων».

9. Τη Χ 8117/12.8.1982 απόφαση Νομάρχη Αχαΐας «περί ανάθεσης άσκησης μέρους αρμοδιοτήτων του Νομάρχη, στον προϊστάμενο Πολ/μίας κ.λπ».

10. Την 70/1984 απόφαση του Δημοτικού Συμβουλίου Πάτρας, καθώς και το φάκελο των δικαιολογητικών σχετικά με το θέμα.

11. Το Χ 3439/1985 έγγραφο του Τμ. Πολ/μίας και Πολ/κών Εφαρμογών στο Σ.Χ.Ο.Π.Ν.Α.

12. Τη γνωμοδότηση του Σ.Χ.Ο.Π.Ν.Α. που διατυπώθηκε στο 4/10.4.1985 θέμα 9ο απόσπασμα πρακτικών, αποφασίζουμε :

Τροποποιούμε το σχέδιο πόλης Πάτρας (Ο.Τ. 1958) και καθορίζουμε χώρο ανέγερσης σταθμού χωροφυλακής, όπως φαίνεται με τα στοιχεία Α'ΒΓΔΑ' στο διάγραμμα που συνοδεύει την παρούσα.

Πάτρα, 26 Απριλίου 1985

Με εντολή Νομάρχη

Ο Προϊστάμενος
ΓΕΩΡΓΙΟΣ ΣΑΡΡΗΣ

Αριθ. ΔΠ/ΠΜ/5531

(4)

Αναστολή οικοδομικών εργασιών και χορήγηση οικοδομικών αδειών στο οικοδομικό τετράγωνο που περιλείεται από τις οδούς Βασ. Όλγας, Πεζόδρομου, Θεμιστοκλέους Σοφούλη και Βασ. Όλγας του Δήμου Θεσσαλονίκης.

Ο ΝΟΜΑΡΧΗΣ ΘΕΣΣΑΛΟΝΙΚΗΣ

Έχοντας υπόψη :

1. Τις διατάξεις του από 17.7.1923 Ν. Δ/τος «περί σχεδίων πόλεων κ.λπ.» όπως μεταγενέστερα τροποποιήθηκαν και συμπληρώθηκαν και ειδικότερα την παράγραφο 2 του άρθρου 8, όπως η παράγραφος αυτή προστέθηκε με το άρθρο 1 του Ν. 551/1977 (Φ.Ε.Κ. 68/Α).

2. Τις διατάξεις του Ν. 1032/1980 «περί συστάσεως Υπουργείου Χωροταξίας, Οικισμού και Περιβάλλοντος» (Φ.Ε.Κ. 57Α) και ειδικότερα τα άρθρα 2, 3 και 7.

3. Τις διατάξεις του Π.Δ. 413/2.11.83 «Περί μεταβίβασης αρμοδιοτήτων στους Νομάρχες έγκρισης τροποποιήσεων ομοιομετρικών σχεδίων και επίσελης προκηπίων» (Φ.Ε.Κ. 165/Α/17.11.1983).

4. Τις διατάξεις του Ν. 1337/1983 (Φ.Ε.Κ. 33Α/14.11.1983) όπως συμπληρώθηκαν και τροποποιήθηκαν με τις διατάξεις του Ν. 1512/1985 «Περί τροποποίησης και συμπλήρωσης πολεοδομικών διατάξεων κ.λπ.» (Φ.Ε.Κ. 4/Α/11.1.1985), αποφασίζουμε :

Αναστέλλονται για τρεις (3) μήνες οι οικοδομικές εργασίες και η χορήγηση οικοδομικών αδειών στο οικοδομικό τετράγωνο που περιλείεται από τις οδούς Βασ. Όλγας, Ανώνυμου Πεζόδρομου, Θεμιστοκλέους Σοφούλη και Βασ. Όλγας, εντός του εγκεκριμένου ρυμοτομικού σχεδίου του Δήμου Θεσσαλονίκης, όπως η περιοχή αυτή φαίνεται να περιλείεται με μπλέ γραμμή στο σχετικό διάγραμμα σε κλίμακα 1 :5.000 που θ ωρήθηκε από το Δ/ντή Πολεοδομίας και που συνοπτικό αντίτυπο δημοσιεύεται με αυτή την απόφαση.

Η ισχύς της απόφασης αυτής αρχίζει από τη δημοσίευσή της στην Εφημερίδα της Κυβερνήσεως.

Η απόφαση αυτή να δημοσιευθεί στην Εφημερίδα της Κυβερνήσεως.

Θεσσαλονίκη, 18 Απριλίου 1985

Ο Νομάρχης
ΛΥΚΟΥΡΓΟΣ ΣΑΚΕΛΛΑΡΗΣ



Αριθ. 1147

(5)

Τροποποίηση του σχεδίου του Οικισμού Κυψέλης Ν. Καρδίτσας, με το χαρακτηρισμό οικόπεδου του ως χώρου ανέγερσης της Κοιν. Διοικητηρίου.

Ο ΝΟΜΑΡΧΗΣ ΚΑΡΔΙΤΣΑΣ

Έχοντας υπόψη :

α) Τις διατάξεις του από 17.7.23 Ν. Δ/τος «περί σχεδίων πόλεων και κωμών κ.λπ.» και μάλιστα του άρθρου 29.

β) Τις διατάξεις του Α.Ν. 314/68 «περί παροχής εις τον Υπουργόν Βορείου Ελλάδος και τούς Νομάρχας αρμοδιότητος επί θεμάτων εγκρίσεως επεκτάσεως ή τροποποιήσεως σχεδίων πόλεων και κωμών», όπως συμπληρώθηκε με το Ν.Δ. 1018/1971.

γ) Τις διατάξεις του Ν. 1032/80 «περί συστάσεως Υπουργείου Χωροταξίας, Οικισμού και Περιβάλλοντος».

δ) Την απόφαση του Κοινοτικού Συμβουλίου με την οποία προτείνεται ο καθορισμός χώρου για την ανέγερση Κοινοτικού Διοικητηρίου.

ε) Την εισήγηση του Τ.Π. και Π.Ε. Ν. Καρδίτσας.

στ) Το αριθ. 56/27.2.1985 πρακτικό του Συμβουλίου Χωροταξίας, Οικισμού και Περιβάλλοντος Ν. Καρδίτσας με το οποίο αυτό γνωμοδοτεί υπέρ της έγκρισής της προτεινόμενης τροποποίησης.

Επειδή

Το προτεινόμενο οικόπεδο από την Κοινότητα Κυψέλης κρίνεται κατάλληλο για την ανέγερση Κοινοτικού Διοικητηρίου, αποφασίζουμε :

Εγκρίνουμε την προτεινόμενη από την Κοινότητα Κυψέλης τροποποίηση του σχεδίου του Οικισμού Κυψέλης και χαρακτηρίζουμε το χώρο (ΑΒΓΔΕΑ), όπως εμφανίζεται στο θεωρημένο από τον πρόεδρο της Κοινότητας Κυψέλης τοπογραφικό διάγραμμα με κλιμ. 1 :100 που συνέταξε η ΤΥΔΚ από 9.4.1985 ως χώρο ανέγερσης Κοινοτικού Διοικητηρίου.

Η παρούσα απόφαση, με το τοπογραφικό διάγραμμα που τη συνοδεύει, να δημοσιευθεί στην Εφημερίδα της Κυβερνήσεως.

Καρδίτσα, 22 Απριλίου 1985

Ο Νομάρχης
ΔΗΜ. ΚΟΥΚΟΥΛΑΚΗΣ

