



ΕΦΗΜΕΡΙΣ ΤΗΣ ΚΥΒΕΡΝΗΣΕΩΣ

ΤΗΣ ΕΛΛΗΝΙΚΗΣ ΔΗΜΟΚΡΑΤΙΑΣ

ΑΘΗΝΑ
6 ΑΠΡΙΛΙΟΥ 1987

ΤΕΥΧΟΣ ΤΕΤΑΡΤΟ

ΑΡΙΘΜΟΣ ΦΥΛΛΟΥ
302

ΠΕΡΙΕΧΟΜΕΝΑ

ΑΠΑΛΛΟΤΡΙΩΣΕΙΣ ΑΠΟΦΑΣΕΙΣ

Αναγκαστική απαλλοτρίωση κτημάτων στη Νήσο Σαντορίνη για τις ανάγκες της Αεροπορίας.	1
Μερική ανάκληση της απαλλοτρίωσης που κηρύχθηκε με την Υ. 1386/7114/3.1.1969 (ΦΕΚ 10/20.1.1969 τ. Δ') κοινή Υπουργική απόφαση.	2
Μερική ανάκληση της απαλλοτρίωσης που κηρύχθηκε με την Υ. 1916/6678/24.1.1967 (ΦΕΚ 13/11.2.1967 τ. Δ') κοινή Υπουργική απόφαση.	3
Μερική ανάκληση της απαλλοτρίωσης που κηρύχθηκε με την Υ. 1386/7114/3.1.1969 (ΦΕΚ 10/20.1.1969 τ. Δ') κοινή Υπουργική απόφαση.	4
Αναγκαστική απαλλοτρίωση έκτασης για την ανέγερση του διδακτηρίου του 39ου Δημοτικού Σχολείου Πειραιά.	5
Αναγκαστική απαλλοτρίωση έκτασης για την επέκταση του διδακτηρίου του 2ου Δημοτικού Σχολείου Καλλιθέας.	6
Αναγκαστική απαλλοτρίωση έκτασης για την ανέγερση του διδακτηρίου του 13ου Δημοτικού Σχολείου Καλλιθέας.	7
Αναγκαστική απαλλοτρίωση ακινήτου στο Άργος για αρχαιολογικούς σκοπούς.	8
Αναγκαστική απαλλοτρίωση ακινήτου στην Πάτρα για αρχαιολογικούς σκοπούς.	9
Αναγκαστική απαλλοτρίωση ακινήτου στην Άρτα (οδός Τσακάλωφ) για αρχαιολογικούς σκοπούς.	10
Αναγκαστική απαλλοτρίωση έκτασης για ανέγερση εργατικών κατοικιών στην Νεάπολη Κρήτης.	11
Αναγκαστική απαλλοτρίωση έκτασης της Κοινότητας Βρυοτόπου Λάρισας για την αποκατάσταση ακτημόνων καλλιεργητών. . .	12
Αναγκαστική απαλλοτρίωση ακινήτων για την κατασκευή της παραλλαγής Καλλιθέας του 2ου τμήματος της οδού Πάτρας - Διασταύρωσης προς Ίσωμα.	13
Αναγκαστική απαλλοτρίωση ακινήτων για την βελτίωση της Εθνικής οδού Καστοριάς - Φλώρινας (Τμήμα Χάνι Μπιρίκη - Διασταύρωση προς Πρέσπα από χ.θ. 0+000 έως 18+830, 05).	14
Αναγκαστική απαλλοτρίωση ακινήτων για την βελτίωση του αυτοκινητόδρομου Αθηνών - Λαμίας στο τμήμα από κόμβο Μαρκοπούλου έως Μαλακάσα.	15
Αναγκαστική απαλλοτρίωση ακινήτων για την βελτίωση του τμήματος Αφιδνών - Κόμβου Μαρκόπουλου του αυτοκινητόδρομου Αθηνών - Λαμίας.	16
Μερική ανάκληση της απαλλοτρίωσης που κηρύχθηκε με τη Δ. 11713/8555/25.1.65 κοινή απόφαση (ΦΕΚ. 22/12.5.65 τ.Δ').	17
Αναγκαστική απαλλοτρίωση ακινήτου, για αρχαιολογικούς σκοπούς στην Αρχαία Κόρινθο.	18

Άρση της υπ' αριθμ. 707/28.2.1984 απόφασής μας περί κηρύξεως αναδασωτέας έκτασης 2,575 στρεμμάτων στην θέση Φρούδια περιοχής Ακρωτηρίου Δήμου Χανίων.	19
Κήρυξη αναγκαστικής απαλλοτρίωσης στη Κοινότητα Καστριών Ν. Αχαΐας.	20
Κήρυξη αναγκαστικής απαλλοτρίωσης ακινήτου στην Κοινότητα Πασίου Ν. Κορινθίας.	21

ΑΠΑΛΛΟΤΡΙΩΣΕΙΣ ΑΠΟΦΑΣΕΙΣ

Αριθ. Α. 1016/151

(1)

Αναγκαστική απαλλοτρίωση κτημάτων στη Νήσο Σαντορίνη για τις ανάγκες της Αεροπορίας.

ΟΙ ΥΠΟΥΡΓΟΙ

ΕΘΝΙΚΗΣ ΑΜΥΝΑΣ ΚΑΙ ΟΙΚΟΝΟΜΙΚΩΝ

Έχοντας υπόψη:

1. Τις διατάξεις του Ν. Δ/τος 797/1971 «περί αναγκαστικών απαλλοτρίσεων», σε συνδυασμό με τις διατάξεις του Β. Δ/τος 139/1971» περί της αρμοδιότητας των νομαρχών προς κήρυξη αναγκαστικών τινων απαλλοτρίσεων».

2. Τις διατάξεις του Νόμου ΓΣΙΣΤ/1907 και τις διατάξεις του Νόμου 4442/1929 «περί κυρώσεως του από 21 Σεπτεμβρίου 1926 Ν. Δ/τος» περί Στρατιωτικών και Ναυτικών Εισφορών και Ναυλώσεων όπως έχουν τροποποιηθεί.

3. Τη γνωμοδότηση του Αρχηγείου Αεροπορίας αριθμ. 462/139/379164/10.9.1986.

4. Την απόφαση 072.2/7/Γ1564/6.11.1986 ΦΕΚ 784/7.11.86 τ. Β' για την ανάθεση αρμοδιοτήτων του Υπουργού Εθνικής Άμυνας στους Υφυπουργούς Εθνικής Άμυνας, αποφασίζουμε:

κηρύσσουμε την αναγκαστική απαλλοτρίωση, για λόγους δημόσιας ωφέλειας και ειδικότερα για τις ανάγκες της Αεροπορίας, έκτασης συνολικού εμβαδού 214560 μ² που βρίσκεται στη νήσο Σαντορίνη και φαίνεται με στοιχεία Α-Β-Γ-Δ-Ε-Ζ-Η-Θ-Ι-Κ-Λ-Μ-Α στο με αριθμό 3γ-169/28.8.86 και κλίμακα 1:1000 κτηματολογικό διάγραμμα της τοπογράφου μηχανικού Αν. Δελιχάτσιου και στον 3γ-170/28.8.1986 κτηματολογικό πίνακα της ίδιας Μηχανικού, που έχουν θεωρηθεί από τον Τμηματάρχη Τμ. 3 Επ/γό της Διεύθυνσης Έργων (Γ5) του Γενικού Επιτελείου Αεροπορίας Σ. Γεωργιάδη.

Στην έκταση που απαλλοτριώνεται προβάλλουν δικαιώματα κυριότητας οι: 1) Ρούσσος Γεώργιος του Μακαρίου 2) Ρούσσος Ευάγγελος Μακαρίου κλπ.

Η απαλλοτρίωση κηρύσσεται υπερ και με δαπάνη του Δημοσίου.

Η απόφαση αυτή να δημοσιευτεί στην Εφημερίδα της Κυβερνήσεως.

Αθήνα, 5 Μαρτίου 1987

ΟΙ ΥΠΟΥΡΓΟΙ

ΥΦΥΠ. ΕΘΝ. ΑΜΥΝΑΣ
ΟΡΕΣΤΗΣ ΠΑΠΑΣΤΡΑΤΗΣ

ΟΙΚΟΝΟΜΙΚΩΝ
ΔΗΜ. ΤΣΟΒΟΛΑΣ

Αριθ. Υ.44/152/Ν. 9609

(2)

Μερική ανάκληση της απαλλοτρίωσης που κηρύχθηκε με την Υ. 1386/7114/3.1.1969 (ΦΕΚ 10/20.1.1969 τ. Δ') κοινή Υπουργική απόφαση.

**ΟΙ ΥΠΟΥΡΓΟΙ
ΟΙΚΟΝΟΜΙΚΩΝ
ΥΓΕΙΑΣ, ΠΡΟΝΟΙΑΣ & ΚΟΙΝ./ΚΩΝ ΑΣΦ/ΣΕΩΝ**

Έχοντας υπόψη:

1. Τις διατάξεις του άρθρου 2α του κωδικοποιημένου Α.Ν. 1731/1939 «περί αναγκαστικών απαλλοτριώσεων».

2. Την Υ. 1386/7114/3.1.1969 (ΦΕΚ 10/20.1.1969 τ. Δ') κοινή Υπουργική απόφαση, με την οποία κηρύχθηκε αναγκαστική απαλλοτρίωση για την ανέγερση οικισμού σεισμοπλήκτων στα Άργαντα Άρτας.

3. Τα 6222557/22.5.1985, 9448670/25.10.1985, 2354765/20.5.86, και 5220353/25.11.86 αντίγραφα διπλοτύπων εισπραχής του Δημοσίου Ταμείου Άρτας, από τα οποία προκύπτει ότι η αποζημίωση που καθορίστηκε για το 25 ακίνητο με την Π.6018/1965 Ν. 9609/2.10.84 απόφαση του Υπουργού Οικονομικών όπως αυτή τροποποιήθηκε με την Γ. 1524/2784 Ν. 9609/10.1.85 ομοία επιστράφηκε στο Δημόσιο εμπρόθεσμα.

4. Την απόφαση του Πρωθυπουργού 1170/11.11.86 (ΦΕΚ 791/13.11.86 Τ.Β) σχετικά με την ανάθεση αρμοδιοτήτων στην Υφυπουργό Σ. Ακρίτα, αποφασίζουμε:

Ανακαλούμε μερικά την αναγκαστική απαλλοτρίωση που κηρύχθηκε με την Υ. 1386/7114/3.1.1969 (ΦΕΚ 10/20.1.69 τ. Δ') κοινή υπουργική απόφαση και συγκεκριμένα ως προς την έκταση 545 μ² που αποτελεί τμήμα του αριθ. 25 κτηματοτεμαχίου και φαίνεται στο 124/8/13.7.1982 (φύλλο 3) κτηματολογικό διάγραμμα της Γ6 Διεύθυνσης Οικιστικής και Κατοικίας του Υπουργείου Χωροταξίας, Οικισμού και Περιβάλλοντος και στον από 12.7.1982 κτηματολογικό πίνακα, γιατί η έκταση αυτή δεν πρόκειται να χρησιμοποιηθεί για το σκοπό που απαλλοτριώθηκε.

Η απόφαση αυτή να δημοσιευθεί στην Εφημερίδα της Κυβερνήσεως.

Αθήνα, 5 Μαρτίου 1987

ΟΙ ΥΠΟΥΡΓΟΙ

ΟΙΚΟΝΟΜΙΚΩΝ
ΔΗΜ. ΤΣΟΒΟΛΑΣ

Η ΥΦΥΠΟΥΡΓΟΣ
ΥΓΕΙΑΣ, ΠΡΟΝΟΙΑΣ & ΚΟΙΝ. ΑΣΦ/ΣΕΩΝ
Σ. ΑΚΡΙΤΑ

Αριθ. Υ.46/38/Ν. 8310

(3)

Μερική ανάκληση της απαλλοτρίωσης που κηρύχθηκε με την Υ. 1916/6678/24.1.1967 (ΦΕΚ 13/11.2.1967 τ. Δ') κοινή Υπουργική απόφαση.

**ΟΙ ΥΠΟΥΡΓΟΙ
ΟΙΚΟΝΟΜΙΚΩΝ
ΥΓΕΙΑΣ, ΠΡΟΝΟΙΑΣ & ΚΟΙΝ./ΚΩΝ ΑΣΦ/ΣΕΩΝ**

Έχοντας υπόψη:

1. Τις διατάξεις του άρθρου 2α του κωδικοποιημένου Α.Ν. 1731/1939 «περί αναγκαστικών απαλλοτριώσεων».

2. Την Υ. 1916/6678/1967 (ΦΕΚ 13/1967 τ. Δ') κοινή Υπουργική απόφαση, με την οποία κηρύχθηκε αναγκαστική απαλλοτρίωση για τη μεταφορά, του οικισμού Αλώνησος Νομού Μαγνησίας.

3. Τα 6055603/12.11.1986, αντίγραφο τριπλοτύπου εισπραχής του Δημοσίου Ταμείου ΚΑ' Αθηνών, από το οποίο προκύπτει ότι η αποζημίωση που καθορίστηκε με την Υ.544/826/Ν. 8310/15.10.1986 απόφαση του Υπουργού Οικονομικών επιστράφηκε στο Δημόσιο εμπρόθεσμα.

4. Την κοινή απόφαση του Πρωθυπουργού και του Υπουργού Υγείας, Πρόνοιας και Κοιν. Ασφαλίσεων 200/20.2.1987 (ΦΕΚ 91/20.2.87 Τ.Β) σχετικά με ανάθεση αρμοδιοτήτων στην Υφυπουργό Σ. Ακρίτα, αποφασίζουμε:

Ανακαλούμε μερικά την αναγκαστική απαλλοτρίωση που κηρύχθηκε με την Υ.1916/6678/1967 (ΦΕΚ 13/1967 τ. Δ') κοινή υπουργική απόφαση και συγκεκριμένα ως προς το τμήμα του 118 ακινήτου έκτασης 759,64 μ² που βρίσκεται στην Αλώνησο και φαίνεται με τα στοιχεία α,β,γ,δ,ε,α στο από 1.7.1986 με κλίμακα 1:1000 και αριθ. σχεδίου 521/26 κτηματολογικό διάγραμμα της Διεύθυνσης Οικιστικής και Κατοικίας του Υπουργείου Περιβάλλοντος, Χωροταξίας και Δημ. Έργων και στον πάνω σ' αυτό κτηματολογικό πίνακα, γιατί η έκταση αυτή δεν πρόκειται να χρησιμοποιηθεί για το σκοπό που απαλλοτριώθηκε.

Η απόφαση αυτή να δημοσιευθεί στην Εφημερίδα της Κυβερνήσεως.

Αθήνα, 5 Μαρτίου 1987

ΟΙ ΥΠΟΥΡΓΟΙ

ΟΙΚΟΝΟΜΙΚΩΝ
ΔΗΜ. ΤΣΟΒΟΛΑΣ

Η ΥΦΥΠΟΥΡΓΟΣ
ΥΓΕΙΑΣ, ΠΡΟΝΟΙΑΣ & ΚΟΙΝ. ΑΣΦ/ΣΕΩΝ
Σ. ΑΚΡΙΤΑ

Αριθ. Υ.45/153/Ν. 9609

(4)

Μερική ανάκληση της απαλλοτρίωσης που κηρύχθηκε με την Υ. 1386/7114/3.1.1969 (ΦΕΚ 10/20.1.1969 τ. Δ') κοινή Υπουργική απόφαση.

**ΟΙ ΥΠΟΥΡΓΟΙ
ΟΙΚΟΝΟΜΙΚΩΝ
ΥΓΕΙΑΣ, ΠΡΟΝΟΙΑΣ & ΚΟΙ/ΚΩΝ ΑΣΦ/ΣΕΩΝ**

Έχοντας υπόψη:

1. Τις διατάξεις του άρθρου 2α του κωδικοποιημένου Α.Ν. 1731/1939 «περί αναγκαστικών απαλλοτριώσεων».

2. Την Υ. 1386/7114/3.1.1969 (ΦΕΚ 10/20.1.1969 τ. Δ') κοινή Υπουργική απόφαση, με την οποία κηρύχθηκε αναγκαστική απαλλοτρίωση για την ανέγερση οικισμού σεισμοπλήκτων στα Άργαντα Άρτας.

3. Τα 6221672/8.5.1985, 9449112/5.11.1985, 2353089/29.4.86 και 5217999/29.10.86 αντίγραφα Τριπλοτύπων εισπραχής του Δημοσίου Ταμείου Άρτας από τα οποία προκύπτει ότι η αποζημίωση που καθορίστηκε για το 100 ακίνητο με την Π. 6018/1965/2.10.84 απόφαση του Υπουργού Οικονομικών, όπως τροποποιήθηκε με την Γ. 819/709/4.4.85 ομοία επιστράφηκε στο Δημόσιο εμπρόθεσμα.

4. Τα 5719924/22.4.85, 9448427/22.10.85, 2351770/23.4.86 και 5216738/23.10.86 αντίγραφα Τροπλοτύπων εισπραχής του Δημοσίου Ταμείου Άρτας από τα οποία προκύπτει ότι η αποζημίωση που καθορίστηκε για το 96 ακίνητο με την Π. 6018/1965/2.10.84 απόφαση του Υπουργού Οικονομικών, όπως τροποποιήθηκε με την Ζ.65/388/6.3.85 ομοία, επιστράφηκε στο Δημόσιο εμπρόθεσμα.

5. Την απόφαση του Πρωθυπουργού 1170/11.11.86 (ΦΕΚ 791/13.11.86 τ. Β') σχετικά με ανάθεση αρμοδιοτήτων στην Υφυπουργό Σ. ΑΚΡΙΤΑ, αποφασίζουμε:

Ανακαλούμε μερικά την αναγκαστική απαλλοτρίωση που κηρύχθηκε με την Υ. 1386/7114/3.1.1969 (ΦΕΚ. 10/20.1.69 τ. Δ') κοινή υπουργική απόφαση και συγκεκριμένα ως προς έκταση 1487,30 Μ2, που φαίνεται με αριθμούς ακινήτων 96 και 100 στο 124/8/13.7.1982 (φύλλο 5) κτηματολογικό διάγραμμα της Γ6 Διεύθυνσης Οικιστικής και Κατοικίας του τότε Υπουργείου Χωροταξίας, Οικισμού και περιβάλλοντος και στον από 12.7.1982 κτηματολογικό πίνακα γιατί η έκταση αυτή δεν πρόκειται να χρησιμοποιηθεί για το σκοπό που απαλλοτριώθηκε.

Η απόφαση αυτή να δημοσιευθεί στην Εφημερίδα της Κυβερνήσεως.

Αθήνα, 5 Μαρτίου 1987

ΟΙ ΥΠΟΥΡΓΟΙ

ΟΙΚΟΝΟΜΙΚΩΝ
ΔΗΜ. ΤΣΟΒΟΛΑΣ

Η ΥΦΥΠΟΥΡΓΟΣ
ΥΓΕΙΑΣ, ΠΡΟΝΟΙΑΣ & ΚΟΙΝ. ΑΣΦ/ΣΕΩΝ
Σ. ΑΚΡΙΤΑ

Αριθ. Πρωτ. Π.282/78

(5)

Αναγκαστική απαλλοτρίωση έκτασης για την ανέγερση του διδακτηρίου του 39ου Δημοτικού Σχολείου Πειραιά.

**ΟΙ ΥΠΟΥΡΓΟΙ
ΟΙΚΟΝΟΜΙΚΩΝ
ΕΘΝΙΚΗΣ ΠΑΙΔΕΙΑΣ & ΘΡΗΣΚΕΥΜΑΤΩΝ**

Έχοντας υπόψη:

1. Τις διατάξεις του Ν. Δ/τος 797/1971 «περί αναγκαστικών απαλλοτριώσεων», σε συνδυασμό με τις διατάξεις του Β.Δ/τος 139/1971 «περί αρμοδιότητας των Νομαρχών προς κήρυξη αναγκαστικών τινων απαλλοτριώσεων».

2. Τις διατάξεις του άρθρου 17 του Α.Ν. 627/1968 «περί Οργανισμού Σχολικών Κτιρίων», σε συνδυασμό με τις διατάξεις του Ν. 513/1976.

3. Το από 30.9.1986 απόσπασμα πρακτικού από τη συνεδρίαση με αριθμό 1556 του Διοικητικού Συμβουλίου του Οργανισμού Σχολικών Κτιρίων.

4. Το από 11.4.86 πρακτικό καταλληλότητας της απαλλοτριούμενης έκτασης, που καταρτίστηκε από την κατά Νόμο Επιτροπή, αποφασίζουμε:

Κηρύσσουμε την αναγκαστική απαλλοτρίωση, για λόγους δημόσιας ωφέλειας και ειδικότερα για την ανέγερση διδακτηρίου του 39ου Δημοτικού Σχολείου Πειραιά, έκτασης συνολικού εμβαδού 1000 Μ² που βρίσκεται στην περιοχή «Μανιάτικα» του Δήμου Πειραιά, μεταξύ των δρόμων Μαυρομιχάλη, Λακωνίας και Δημητρακοπούλου και εικονίζεται με κλίμακα 1:200 και με τα στοιχεία Α-Β-Γ-Δ-Ε-Ζ-Α στο από Οκτωβρίου 1986 και με αριθμό 6η κτηματολογικό διάγραμμα - πίνακα του Σπ. Δημητράκη, το οποίο έχει θεωρήσει για τη Δ/νση Γηπέδων του Οργανισμού Σχολικών Κτιρίων ο Τοπογράφος Μηχανικός Γεώργιος Μορφόπουλος.

Στην έκταση που απαλλοτριώνεται προβάλλουν δικαιώματα κυριότητας οι: Δημήτριος Κυζιράκος του Ευαγγέλου, Παναγιώτης Κυζιράκος του Ευαγγέλου κλπ.

Η απαλλοτρίωση κηρύσσεται υπέρ και με δαπάνη του Οργανισμού Σχολικών Κτιρίων:

Η απόφαση αυτή να δημοσιευθεί στην Εφημερίδα της Κυβερνήσεως.

Αθήνα, 10 Μαρτίου 1987

ΟΙ ΥΠΟΥΡΓΟΙ

ΟΙΚΟΝΟΜΙΚΩΝ

ΕΘΝΙΚΗΣ ΠΑΙΔΕΙΑΣ & ΘΡΗΣΚΕΥΜΑΤΩΝ

ΔΗΜ. ΤΣΟΒΟΛΑΣ

ΑΝΤΩΝΗΣ ΤΡΙΤΣΗΣ

Αριθ. Πρωτ. Π.53/18

(6)

Αναγκαστική απαλλοτρίωση έκτασης για την επέκταση του διδακτηρίου του 2ου Δημοτικού Σχολείου Καλλιθέας.

ΟΙ ΥΠΟΥΡΓΟΙ

ΟΙΚΟΝΟΜΙΚΩΝ

ΕΘΝΙΚΗΣ ΠΑΙΔΕΙΑΣ & ΘΡΗΣΚΕΥΜΑΤΩΝ

Εχοντας υπόψη:

1. Τις διατάξεις του Ν. Δ/τος 797/1971 «περί αναγκαστικών απαλλοτριώσεων», σε συνδυασμό με τις διατάξεις του Β.Δ/τος 139/1971 «περί αρμοδιότητας των Νομαρχών προς κήρυξη αναγκαστικών τινων απαλλοτριώσεων».

2. Τις διατάξεις του άρθρου 17 του Α.Ν. 627/1968 «περί Οργανισμού Σχολικών Κτιρίων», σε συνδυασμό με τις διατάξεις του Ν. 513/1976.

3. Το από 17.6.86 απόσπασμα πρακτικού από τη συνεδρίαση με αριθμό 1546 του Διοικητικού Συμβουλίου του Οργανισμού Σχολικών Κτιρίων.

4. Το από 18.9.84 πρακτικό καταλληλότητας της απαλλοτριούμενης έκτασης, που καταρτίστηκε από την κατά Νόμο Επιτροπή, αποφασίζουμε:

Κηρύσσουμε την αναγκαστική απαλλοτρίωση, για λόγους δημόσιας ωφέλειας και ειδικότερα για την επέκταση διδακτηρίου του 2ου Δημοτικού Σχολείου Καλλιθέας, έκτασης συνολικού εμβαδού 1.927,15 Μ² που βρίσκεται στην οδό Λασκαρίδου 35-39, Ο.Τ. 55, Καλλιθέας Αττικής και εικονίζεται με κλίμακα 1:200 και με τα στοιχεία Η-Θ-Ι-Δ-Ε-Κ-Λ-Η στο από Νοεμβρίου 1978 κτηματολογικό διάγραμμα - πίνακα του Τοπογράφου Μηχανικού Αναστασίου Μπιζόπουλου, το οποίο έχει θεωρήσει ο Προϊστάμενος της Δ/νσης Γηπέδων του Οργανισμού Σχολικών Κτιρίων Γεώργιος Μορφόπουλος.

Στην έκταση που απαλλοτριώνεται προβάλλουν δικαιώματα κυριότητας οι κληρονόμοι Όθωνος Μιχαήλ Δέφνερ.

Η απαλλοτρίωση κηρύσσεται υπέρ και με δαπάνη του Οργανισμού Σχολικών Κτιρίων.

Η απόφαση αυτή να δημοσιευθεί στην Εφημερίδα της Κυβερνήσεως.

Αθήνα, 10 Μαρτίου 1987

ΟΙ ΥΠΟΥΡΓΟΙ

ΟΙΚΟΝΟΜΙΚΩΝ

ΕΘΝΙΚΗΣ ΠΑΙΔΕΙΑΣ & ΘΡΗΣΚΕΥΜΑΤΩΝ

ΔΗΜ. ΤΣΟΒΟΛΑΣ

ΑΝΤΩΝΗΣ ΤΡΙΤΣΗΣ

Αριθ. Πρωτ. Π.55/20

(7)

Αναγκαστική απαλλοτρίωση έκτασης για την ανέγερση του διδακτηρίου του 13ου Δημοτικού Σχολείου Καλλιθέας.

ΟΙ ΥΠΟΥΡΓΟΙ

ΟΙΚΟΝΟΜΙΚΩΝ

ΕΘΝΙΚΗΣ ΠΑΙΔΕΙΑΣ & ΘΡΗΣΚΕΥΜΑΤΩΝ

Εχοντας υπόψη:

1. Τις διατάξεις του Ν. Δ/τος 797/1971 «περί αναγκαστικών απαλλοτριώσεων», σε συνδυασμό με τις διατάξεις του Β.Δ/τος 139/1971 «περί αρμοδιότητας των Νομαρχών προς κήρυξη αναγκαστικών τινων απαλλοτριώσεων».

2. Τις διατάξεις του άρθρου 17 του Α.Ν. 627/1968 «περί Οργανισμού Σχολικών Κτιρίων», σε συνδυασμό με τις διατάξεις του Ν. 513/1976.

3. Το από 24.6.86 απόσπασμα πρακτικού από τη συνεδρίαση με αριθμό 1547 του Διοικητικού Συμβουλίου του Οργανισμού Σχολικών Κτιρίων.

4. Το από 13.3.85 πρακτικό καταλληλότητας της απαλλοτριούμενης έκτασης, που καταρτίστηκε από την κατά Νόμο Επιτροπή, αποφασίζουμε:

Κηρύσσουμε την αναγκαστική απαλλοτρίωση, για λόγους δημόσιας ωφέλειας και ειδικότερα για την ανέγερση διδακτηρίου του 13ου Δημοτικού Σχολείου Καλλιθέας: α) έκτασης εμβαδού 1014,30 Μ² και β) του 1/10 εξ αδιαιρέτου έκτασης εμβαδού 1525,35 Μ² που βρίσκονται στις οδούς Κρέμου Φορνέζη Ο.Τ. 12, του Δήμου Καλλιθέας Αττικής και εικονίζονται με κλίμακα 1:200 και με τα στοιχεία Β-Ι-Κ-Λ-Η-Ζ-Ε-Δ-Γ-Β και Α-Β-Γ-Δ-Ε-Ζ-Η-Θ-Α αντίστοιχα στο από Ιουνίου 1985 κτηματολογικό διάγραμμα - πίνακα του Τοπογράφου Μηχανικού Γεωργίου Τζινιέρη, το οποίο έχει θεωρήσει για τη Δ/νση Γηπέδων του Οργανισμού Σχολικών Κτιρίων ο Τοπογράφος Μηχανικός Γεώργιος Μορφόπουλος.

Στην έκταση που απαλλοτριώνεται προβάλλουν δικαιώματα κυριότητας οι: Κούντου Μαρία συζ. Σοφοκλή, Αλεξάνδρα Κονταράτου κλπ.

Η απαλλοτρίωση κηρύσσεται υπέρ και με δαπάνη του Οργανισμού Σχολικών Κτιρίων.

Η απόφαση αυτή να δημοσιευθεί στην Εφημερίδα της Κυβερνήσεως.

Αθήνα, 10 Μαρτίου 1987

ΟΙ ΥΠΟΥΡΓΟΙ

ΟΙΚΟΝΟΜΙΚΩΝ

ΕΘΝΙΚΗΣ ΠΑΙΔΕΙΑΣ & ΘΡΗΣΚΕΥΜΑΤΩΝ

ΔΗΜ. ΤΣΟΒΟΛΑΣ

ΑΝΤΩΝΗΣ ΤΡΙΤΣΗΣ

Αριθ. Πρωτ. Π.469/114

(8)

Αναγκαστική απαλλοτρίωση ακινήτου στο Άργος για αρχαιολογικούς σκοπούς.

ΟΙ ΥΠΟΥΡΓΟΙ

ΟΙΚΟΝΟΜΙΚΩΝ & ΠΟΛΙΤΙΣΜΟΥ

Εχοντας υπόψη:

1. Τις διατάξεις του Ν. Δ/τος 797/1971 «περί αναγκαστικών απαλλοτριώσεων», σε συνδυασμό με τις διατάξεις του Β.Δ/τος 139/1971 «περί αρμοδιότητας των Νομαρχών προς κήρυξη αναγκαστικών τινων απαλλοτριώσεων».

2. Τις διατάξεις του άρθρου 1 του Νόμου Β Ρ Ξ Ζ/1983 «περί αναγκαστικής απαλλοτριώσεως ακινήτων προς συντήρησιν ή ανεύρεσιν αρχαιοτήτων».

3. Το από 10.12.1985 απόσπασμα πρακτικού από τη συνεδρίαση του Αρχαιολογικού Συμβουλίου με αριθ. 40/12.11.1985, αποφασίζουμε:

Κηρύσσουμε την αναγκαστική απαλλοτρίωση, για λόγους δημόσιας ωφέλειας και ειδικότερα για αρχαιολογικούς σκοπούς, έκτασης 380,31 Μ² γιατί η έκταση αυτή βρίσκεται στη Δειράδα Ν. Αργολίδας μεταξύ του κηρυγμένου λόφου της Δάριδας (ΦΕΚ 28/Γ/26.2.72) και του κηρυγμένου ως αρχαιολογικού χώρου λόφου της Ασπίδας (ΦΕΚ 165/Γ/19.5.34) και γιατί η απόσταση της εν λόγω έκτασης είναι 150 μέτρα από το Ιερό του Απόλλωνα Δειραδίωτη και από το Μυκηναϊκό νεκροταφείο της Δειράδας.

Η παραπάνω έκταση φαίνεται με στοιχεία Α Β Γ Δ Ε Ζ Η Θ Ι Κ Λ Α στο με κλίμακα 1:100 και α/α 1898/4.4.1986 κτηματολογικό διάγραμμα - πίνακα της Δ/νσης Αποτυπώσεων και Συντηρήσεως Κτιρίων του Ταμείου Αρχαιολογικών Πόρων και Απαλλοτριώσεων, το οποίο έχει θεωρηθεί από τον Διευθυντή Μ. Γιαννουλάκη στις 7.4.1986.

Στην έκταση που απαλλοτριώνεται προβάλλει δικαιώματα κυριότητας ο Βασ. Τότσικας.

Η απαλλοτρίωση κηρύσσεται υπέρ του Δημοσίου και με δαπάνη του Ταμείου Αρχαιολογικών Πόρων και Απαλλοτριώσεων.

Η απόφαση αυτή να δημοσιευθεί στην Εφημερίδα της Κυβερνήσεως.

Αθήνα, 5 Μαρτίου 1987

ΟΙ ΥΠΟΥΡΓΟΙ

ΟΙΚΟΝΟΜΙΚΩΝ

ΠΟΛΙΤΙΣΜΟΥ

ΔΗΜ. ΤΣΟΒΟΛΑΣ

ΑΜΑΛΙΑ (ΜΕΛΙΝΑ) ΜΕΡΚΟΥΡΗ

Αριθ. Πρωτ. Π.817/220

(9)

Αναγκαστική απαλλοτρίωση ακινήτου στην Πάτρα για αρχαιολογικούς σκοπούς.

**ΟΙ ΥΠΟΥΡΓΟΙ
ΟΙΚΟΝΟΜΙΚΩΝ & ΠΟΛΙΤΙΣΜΟΥ**

Έχοντας υπόψη:

1. Τις διατάξεις του Ν. Δ/τος 797/1971 «περί αναγκαστικών απαλλοτριώσεων», σε συνδυασμό με τις διατάξεις του Β.Δ/τος 139/1971 «περί αρμοδιότητας των Νομαρχών προς κήρυξιν αναγκαστικών τινων απαλλοτριώσεων».

2. Τις διατάξεις του άρθρου 1 του Νόμου Β Ρ Ξ Ζ/1983 «περί αναγκαστικής απαλλοτριώσεως ακινήτων προς συντήρησιν ή ανεύρεσιν αρχαιοτήτων».

3. Το από 31.3.86 απόσπασμα πρακτικού από τη συνεδρίαση του Αρχαιολογικού Συμβουλίου με αριθ. 8/4.3.86, αποφασίζουμε:

Κηρύσσουμε την αναγκαστική απαλλοτρίωση, για λόγους δημόσιας ωφέλειας και ειδικότερα για την προστασία των αποκαλυφθέντων αρχαίων δηλαδή τμήματος κεντρικής πλακόστρωσης οδού και τμήματος κτιρίου σωζομένου σε άριστη κατάσταση, έκτασης εμβαδού 279,15 Μ² που βρίσκεται στην Πάτρα, επί της οδού Γ. Ρούσου και φαίνεται με στοιχεία Α-Β-Γ-Δ-Α στο με κλίμακα 1:100 και αριθ. σχεδίου 1895/24.3.86 κτηματολογικό διάγραμμα - πίνακα του Μηχανικού Θ. Καλαμπάκου που έχουν θεωρηθεί από το Διευθυντή Αποτυπώσεων και Συντηρήσεως Κτιρίων του Υπουργείου Πολιτισμού και Επιστημών Μ. Γιαννουλάκη, στις 23.4.1986.

Στην έκταση που απαλλοτριώνεται προβάλλουν δικαιώματα κυριότητας: α) Βανδαράκης Νικόλαος και β) το Πτωχοκομείο Πατρών.

Η απαλλοτρίωση κηρύσσεται υπέρ του Δημοσίου και με δαπάνη του Ταμείου Αρχαιολογικών Πόρων και Απαλλοτριώσεων.

Η απόφαση αυτή να δημοσιευθεί στην Εφημερίδα της Κυβερνήσεως.

Αθήνα, 6 Μαρτίου 1987

ΟΙ ΥΠΟΥΡΓΟΙ

ΟΙΚΟΝΟΜΙΚΩΝ ΠΟΛΙΤΙΣΜΟΥ
ΔΗΜ. ΤΣΟΒΟΛΑΣ ΑΜΑΛΙΑ (ΜΕΛΙΝΑ) ΜΕΡΚΟΥΡΗ

Αριθ. Πρωτ. Π.593/150

(10)

Αναγκαστική απαλλοτρίωση ακινήτου στην Άρτα (οδός Τσακάλωφ) για αρχαιολογικούς σκοπούς.

**ΟΙ ΥΠΟΥΡΓΟΙ
ΟΙΚΟΝΟΜΙΚΩΝ & ΠΟΛΙΤΙΣΜΟΥ**

Έχοντας υπόψη:

1. Τις διατάξεις του Ν. Δ/τος 797/1971 «περί αναγκαστικών απαλλοτριώσεων», σε συνδυασμό με τις διατάξεις του Β.Δ/τος 139/1971 «περί αρμοδιότητας των Νομαρχών προς κήρυξιν αναγκαστικών τινων απαλλοτριώσεων».

2. Τις διατάξεις του άρθρου 1 του Νόμου Β Ρ Ξ Ζ/1983 «περί αναγκαστικής απαλλοτριώσεως ακινήτων προς συντήρησιν ή ανεύρεσιν αρχαιοτήτων».

3. Το από 20.12.83 απόσπασμα πρακτικού από τη συνεδρίαση του Αρχαιολογικού Συμβουλίου με αριθ. 39/5.12.83, αποφασίζουμε:

Κηρύσσουμε την αναγκαστική απαλλοτρίωση, για λόγους δημόσιας ωφέλειας και ειδικότερα για την προστασία, συντήρηση και ανάδειξη και των προκτισμάτων του αρχαίου θεάτρου της Αμβραχίας, συνολικού εμβαδού 239,53 Μ², που βρίσκεται στην Άρτα στην οδό Τσακάλωφ και απεικονίζεται με τα στοιχεία Α-Β-Γ-Δ-Ε-Ζ-Η-Θ-Ι-Α στο με κλίμακα 1:200 και α/α 1737 από 28.5.84 κτηματολογικό διάγραμμα - πίνακα του Θ. Καλαμπάκου, που έχει θεωρηθεί στις 16.2.86 ο Διευθυντής Αποτυπώσεων και Συντηρήσεως Κτιρίων του Τ.Α.Π.Α. Μ. Γιαννουλάκη.

Στην έκταση που απαλλοτριώνεται προβάλλουν δικαιώματα κυριότητας οι: α) Λιόγκας Χαρίλαος του Κων/νου, β) Μηλιώνη Παρασκευή συζ. Ευστρατίου κλπ..

Η απαλλοτρίωση κηρύσσεται υπέρ του Δημοσίου και με δαπάνη του Ταμείου Αρχαιολογικών Πόρων και Απαλλοτριώσεων.

Η απόφαση αυτή να δημοσιευθεί στην Εφημερίδα της Κυβερνήσεως.

Αθήνα, 5 Μαρτίου 1987

ΟΙ ΥΠΟΥΡΓΟΙ

ΟΙΚΟΝΟΜΙΚΩΝ ΠΟΛΙΤΙΣΜΟΥ
ΔΗΜ. ΤΣΟΒΟΛΑΣ ΑΜΑΛΙΑ (ΜΕΛΙΝΑ) ΜΕΡΚΟΥΡΗ

Αριθ. Πρωτ. Ε.1797/205

(11)

Αναγκαστική απαλλοτρίωση έκτασης για ανέγερση εργατικών κατοικιών στην Νεάπολη Κρήτης.

**ΟΙ ΥΠΟΥΡΓΟΙ
ΟΙΚΟΝΟΜΙΚΩΝ & ΕΡΓΑΣΙΑΣ**

Έχοντας υπόψη:

1. Τις διατάξεις του Ν. Δ/τος 797/1971 «περί αναγκαστικών απαλλοτριώσεων», σε συνδυασμό με τις διατάξεις του Β.Δ/τος 139/1971 «περί αρμοδιότητας των Νομαρχών προς κήρυξιν αναγκαστικών τινων απαλλοτριώσεων».

2. Τις διατάξεις του άρθρου 24 του Ν. Δ/τος 2963/1954 «περί ιδρύσεως Αυτονόμου Οργανισμού Εργατικής Κατοικίας».

3. Το απόσπασμα πρακτικού της 42/6.11.1986 συνεδρίασης του Διοικητικού Συμβουλίου του Αυτονόμου Οργανισμού Εργατικής Κατοικίας, αποφασίζουμε:

Κηρύσσουμε την αναγκαστική απαλλοτρίωση, για λόγους δημόσιας ωφέλειας και ειδικότερα για την ανέγερση εργατικών κατοικιών έκτασης συνολικού εμβαδού 2113,14 μ² που βρίσκεται στην περιοχή Νεάπολης (θέση «Επάνω Γειτονιά») νομού Λασιθίου Κρήτης και απεικονίζεται με τα στοιχεία 1 και 2 στο με κλίμακα 1:500 από Οκτωβρίου 1986 κτηματολογικό διάγραμμα - πίνακα, που έχει συντάξει ο Απόστ. Τσίβος και έχει θεωρήσει ο Διευθυντής του Οργανισμού Εργατικής Κατοικίας Βυρ. Μέντζος.

Στην έκταση που απαλλοτριώνεται προβάλλουν δικαιώματα κυριότητας οι: α) Κληρονόμος Μιχ. Καρύδιανάκη και 2) Αναστασία Τερζάκη.

Η απαλλοτρίωση κηρύσσεται υπέρ και με δαπάνη του Αυτονόμου Οργανισμού Εργατικής Κατοικίας.

Η απόφαση αυτή να δημοσιευθεί στην Εφημερίδα της Κυβερνήσεως.

Αθήνα, 6 Μαρτίου 1987

ΟΙ ΥΠΟΥΡΓΟΙ

ΟΙΚΟΝΟΜΙΚΩΝ ΕΡΓΑΣΙΑΣ
ΔΗΜ. ΤΣΟΒΟΛΑΣ ΚΩΣΤΑΣ ΠΑΠΑΝΑΓΙΩΤΟΥ

Αριθ. Πρωτ. Γ.114/34 Κηρ. Λάρισας

(12)

Αναγκαστική απαλλοτρίωση έκτασης της Κοινότητας Βρουτόπου Λάρισας για την αποκατάσταση ακτημόνων καλλιεργητών.

**ΟΙ ΥΠΟΥΡΓΟΙ
ΟΙΚΟΝΟΜΙΚΩΝ & ΓΕΩΡΓΙΑΣ**

Έχοντας υπόψη:

1. Τις διατάξεις του Ν. Δ/τος 797/1971 «περί αναγκαστικών απαλλοτριώσεων», σε συνδυασμό με τις διατάξεις του Β. Δ/τος 139/1971 «περί της αρμοδιότητας των Νομαρχών προς κήρυξιν αναγκαστικών τινων απαλλοτριώσεων».

2. Τις διατάξεις του άρθρου 125 του Αγροτικού Κώδικα, σε συνδυασμό με τις διατάξεις του από 20.8.1932 Προεδρικού Διατάγματος (ΦΕΚ 284/32 τ.Α').

3. Τις 4/1985 και 18/1985 αποφάσεις του κοινοτικού Συμβουλίου της Κοινότητας Βρουτόπου του Νομού Λάρισας που λήφθηκαν κατά τις με αριθμ. 2/1985 και 6/1985 συνεδριάσεις του αντίστοιχα, αποφασίζουμε:

Κηρύσσουμε την αναγκαστική απαλλοτρίωση, για λόγους δημόσιας ωφέλειας και ειδικότερα για την αποκατάσταση ακτημόνων καλλιεργητών, έκτασης συνολικού εμβαδού 260.845 μ², που βρίσκεται στην κτηματική περιοχή της Κοινότητας Βρουτόπου Λάρισας και φαίνεται με αριθμούς τεμαχίων 2, 16, 26α, 61, 87, 225, 288, 306, 410β, 547 και τμήμα του 224 (έκτασης 6.937, 7.150, 16.538, 18.062, 48.675, 19.377, 54.926, 5.640, 10.040, 3.500 και 70.000 μ² αντίστοιχα) στο με κλίμακα 1:5000 κτηματολόγιο διάγραμμα της Επιθεώρησης Υπηρ. Τοπογραφίσεων - Μηχανογραφίσεων Κεντρικής Ελλάδας του Υπουργείου Γεωργίας και στον αντίστοιχο κτηματολογικό πίνακα διανομής αναδασμού αγροκτήματος Βρουτόπου.

Στην έκταση που απαλλοτριώνεται προβάλλει δικαιώματα κυριότητας η Κοινότητα Βρουτόπου Λάρισας.

Η απαλλοτρίωση κηρύσσεται υπέρ και με δαπάνη εκείνων που θα απακατασταθούν στην έκταση με αποφάσεις της Επιτροπής Απαλλοτριώσεων της Διεύθυνσης Γεωργίας Λάρισας, όπως προβλέπεται στο από 20.8.1932 Π. Δ/γμα.

Η απόφαση αυτή να δημοσιευθεί στην Εφημερίδα της Κυβερνήσεως.

Αθήνα, 5 Μαρτίου 1987

ΟΙ ΥΠΟΥΡΓΟΙ

ΟΙΚΟΝΟΜΙΚΩΝ ΓΕΩΡΓΙΑΣ
ΔΗΜ. ΤΣΟΒΟΛΑΣ Γ. ΠΟΤΤΑΚΗΣ

Αριθ. Πρωτ. Π.1217/297

(13)

Αναγκαστική απαλλοτρίωση ακινήτων για την κατασκευή της παραλλο-
λαγής Καλλιθέας του 2ου τμήματος της οδού Πάτρας - Διασταύ-
ρωσης προς Ίσωμα.

**ΟΙ ΥΠΟΥΡΓΟΙ
ΟΙΚΟΝΟΜΙΚΩΝ
ΠΕΡΙΒΑΛΛΟΝΤΟΣ, ΧΩΡΟΤΑΞΙΑΣ & ΔΗΜ. ΕΡΓΩΝ**

Έχοντας υπόψη:

1. Τις διατάξεις του Ν. Δ/τος 797/1971 «περί αναγκαστικών απαλλοτριώσεων», σε συνδυασμό με τις διατάξεις του Β. Δ/τος 139/1971 «περί της αρμοδιότητας των Νομαρχών προς κήρυξιν αναγκαστικών τινων απαλλοτριώσεων».

2. Τις διατάξεις του άρθρου 23 του από 25 Νοεμβρίου 1929 Διατάγματος «περί κωδικοποιήσεως των περί κατασκευής και συντη-
ρήσεως οδών κειμένων διατάξεων».

3. Τις διατάξεις του άρθρου 1 του Ν. 653/1977 «περί υποχρεώ-
σεως των παροδίων ιδιοκτητών δια την διάνοιξιν Εθνικών οδών κλπ.»,
όπως συμπληρώθηκαν με τις παρ. 9 και 10 του άρθρου 62 του Ν.
947/1979 και την παρ. 4 του άρθρου 9 του Ν. 960/1979, για την
εκτέλεση των οποίων εκδόθηκε το Π.Δ. 929/1979, αποφασίζουμε:

Κηρύσσουμε την αναγκαστική απαλλοτρίωση, για λόγους δημόσιας
ωφέλειας και ειδικότερα για την κατασκευή της παραλλαγής Καλλιθέας
(χ.θ. 5+000 έως 6+997,10) του 2ου τμήματος της οδού Πάτρας -
Διασταύρωσης προς Ίσωμα, έκτασης συνολικού εμβαδού 66.415,50
Μ², που βρίσκεται στην περιοχή Νομού Αχαΐας και απεικονίζεται στο
με κλίμακα 1:500 κτηματολογικό διάγραμμα και στο αντίστοιχο κτη-
ματολογικό πίνακα, τα οποία έχουν συντάξει στις 22.10.86 τα Συνερ-
γαζόμενα Γραφεία Μελετών Σ. Σταθόπουλος - Κ. Φάρος/Κ. Τσαίλας
και έχει θεωρήσει στις 29.10.86 ο πολιτικός μηχανικός Κ. Τσουμά-
νης.

Στην έκταση που απαλλοτριώνεται δεν περιλαμβάνονται οι ιδιοκτη-
σίες εκείνες, που στα παραπάνω κτηματολογικά στοιχεία φέρονται ότι
ανήκουν στο Δημόσιο.

Στην έκταση που απαλλοτριώνεται προβάλλουν δικαιώματα κυριό-
τητας οι: 1) Σκαμπαρδώνης Νικόλαος του Παναγιώτη, 2) Μητροπού-
λου Πανωραία του Φωτίου κλπ.

Η απαλλοτρίωση κηρύσσεται υπέρ του Δημοσίου και με δαπάνη: α)
του Δημοσίου που θα αντιμετωπιστεί από τις πιστώσεις για έργα
Δημοσίων Επενδύσεων αρμοδιότητας Υπουργείου Περιβάλλοντος, Χω-
ροταξίας και Δημοσίων Έργων (ΣΑΕ 071/86 αριθ. έργου 8471.036)
και β) των παρόδιων ιδιοκτητών που ωφελούνται, με τις προϋποθέσεις
του νόμου.

Η απόφαση αυτή να δημοσιευθεί στην Εφημερίδα της Κυβερνή-
σεως.

Αθήνα, 10 Μαρτίου 1987

ΟΙ ΥΠΟΥΡΓΟΙ

ΟΙΚΟΝΟΜΙΚΩΝ ΠΕΡΙΒ/ΝΤΟΣ, ΧΩΡ/ΞΙΑΣ & ΔΗΜ. ΕΡΓΩΝ
ΔΗΜ. ΤΣΟΒΟΛΑΣ ΕΥΑΓΓ. ΚΟΥΛΟΥΜΠΗΣ

;7,10,10Αριθ. Πρωτ. Π.1337/93 Κτηρ. Φλώρινας (14)

Αναγκαστική απαλλοτρίωση ακινήτων για την βελτίωση της Εθνικής
οδού Καστοριάς - Φλώρινας (Τμήμα Χάνι Μπιρίκι - Διασταύ-
ρωση προς Πρέσπα από χ.θ. 0+000 έως 18+830,05).

**ΟΙ ΥΠΟΥΡΓΟΙ
ΟΙΚΟΝΟΜΙΚΩΝ
ΠΕΡΙΒΑΛΛΟΝΤΟΣ, ΧΩΡΟΤΑΞΙΑΣ & ΔΗΜ. ΕΡΓΩΝ**

Έχοντας υπόψη:

1. Τις διατάξεις του Ν. Δ/τος 797/1971 «περί αναγκαστικών απαλλοτριώσεων», σε συνδυασμό με τις διατάξεις του Β. Δ/τος 139/1971 «περί της αρμοδιότητας των Νομαρχών προς κήρυξιν αναγκαστικών τινων απαλλοτριώσεων».

2. Τις διατάξεις του άρθρου 23 του από 25 Νοεμβρίου 1929 Διατάγματος «περί κωδικοποιήσεως των περί κατασκευής και συντη-
ρήσεως οδών κειμένων διατάξεων».

3. Τις διατάξεις του άρθρου 1 του Ν. 653/1977 «περί υποχρεώ-
σεως των παροδίων ιδιοκτητών δια την διάνοιξιν Εθνικών οδών κλπ.»,
όπως συμπληρώθηκαν με τις παρ. 9 και 10 του άρθρου 62 του Ν.
947/1979 και την παρ. 4 του άρθρου 9 του Ν. 960/1979, για την
εκτέλεση των οποίων εκδόθηκε το Π.Δ. 929/1979.

4. Την αριθ. ΒΣ1γ/1/279-Α/7.11.86 απόφαση του Υπουργού
Περιβάλλοντος, Χωροταξίας και Δημ. Έργων «περί εφαρμογής άρθρου
1 του Ν. 653/1977 περί υποχρεώσεως των παροδίων ιδιοκτητών
για την διάνοιξιν Εθνικών οδών», αποφασίζουμε:

Κηρύσσουμε την αναγκαστική απαλλοτρίωση, για λόγους δημόσιας
ωφέλειας και ειδικότερα για την βελτίωση της Εθνικής οδού Καστοριάς
- Φλώρινας (Τμήμα Χάνι Μπιρίκι - Διασταύρωση προς Πρέσπα από

χ.θ. 0+000 έως 18+830,05), έκτασης συνολικού εμβαδού 180.
199,9 μ² που φαίνεται στο με κλίμακα 1:1000 (φύλλα 1-2) κτηματο-
λογικό διάγραμμα της Διεύθυνσης Μελετών Συγκοινωνιακών Έργων
του Υπουργείου Περιβάλλοντος Χωροταξίας και Δημ. Έργων (τ. 4ης
ΠΥΔΕ) και στον αντίστοιχο κτηματολογικό πίνακα, τα οποία εκπονή-
θηκαν από την ΤΕΤΡΑΚΤΥΣ Ε.Τ.Ε. και θεωρήθηκαν από τον Προϊ-
στάμενο της τ. 4ης ΠΥΔΕ Γεώργιο Πίττα στις 14.7.1986.

Στην έκταση που απαλλοτριώνεται προβάλλουν δικαιώματα κυριό-
τητας οι: 1) Αντώνιος Πετρόπουλος, 2) Βασίλειος Λοβάτσης κλπ.

Η απαλλοτρίωση κηρύσσεται υπέρ του Δημοσίου και με δαπάνη: α)
του Δημοσίου που θα αντιμετωπιστεί από τις πιστώσεις για έργα
Δημοσίων Επενδύσεων αρμοδιότητας Υπουργείου Περιβάλλοντος, Χω-
ροταξίας και Δημοσίων Έργων (ΣΑΕ 071/86 αριθ. έργου 8471.036)
και β) των παρόδιων ιδιοκτητών που ωφελούνται, με τις προϋποθέσεις
του νόμου.

Η απόφαση αυτή να δημοσιευθεί στην Εφημερίδα της Κυβερνή-
σεως.

Αθήνα, 10 Μαρτίου 1987

ΟΙ ΥΠΟΥΡΓΟΙ

ΟΙΚΟΝΟΜΙΚΩΝ ΠΕΡΙΒ/ΝΤΟΣ, ΧΩΡ/ΞΙΑΣ & ΔΗΜ. ΕΡΓΩΝ
ΔΗΜ. ΤΣΟΒΟΛΑΣ ΕΥΑΓΓ. ΚΟΥΛΟΥΜΠΗΣ

Αριθ. Πρωτ. Π.833/221

(15)

Αναγκαστική απαλλοτρίωση ακινήτων για την βελτίωση του αυτοκινη-
τόδρομου Αθηνών - Λαμίας στο τμήμα από κόμβο Μαρκοπούλου
έως Μαλακάσα.

**ΟΙ ΥΠΟΥΡΓΟΙ
ΟΙΚΟΝΟΜΙΚΩΝ
ΠΕΡΙΒΑΛΛΟΝΤΟΣ, ΧΩΡΟΤΑΞΙΑΣ & ΔΗΜ. ΕΡΓΩΝ**

Έχοντας υπόψη:

1. Τις διατάξεις του Ν. Δ/τος 797/1971 «περί αναγκαστικών απαλλοτριώσεων», σε συνδυασμό με τις διατάξεις του Β. Δ/τος 139/1971 «περί της αρμοδιότητας των Νομαρχών προς κήρυξιν αναγκαστικών τινων απαλλοτριώσεων».

2. Τις διατάξεις του άρθρου 23 του από 25 Νοεμβρίου 1929 Διατάγματος «περί κωδικοποιήσεως των περί κατασκευής και συντη-
ρήσεως οδών κειμένων διατάξεων».

3. Τις διατάξεις του άρθρου 1 του Ν. 653/1977 «περί υποχρεώ-
σεως των παροδίων ιδιοκτητών δια την διάνοιξιν Εθνικών οδών κλπ.»,
όπως συμπληρώθηκαν με τις παρ. 9 και 10 του άρθρου 62 του Ν.
947/1979 και την παρ. 4 του άρθρου 9 του Ν. 960/1979, για την
εκτέλεση των οποίων εκδόθηκε το Π.Δ. 929/1979.

4. Την αριθ. ΒΣ1γ/1/279-Α/7.11.86 απόφαση του Υπουργού
Περιβάλλοντος, Χωροταξίας και Δημ. Έργων «περί εφαρμογής άρθρου
1 του Ν. 653/1977 περί υποχρεώσεως των παροδίων ιδιοκτητών
για την διάνοιξιν Εθνικών οδών», αποφασίζουμε:

Κηρύσσουμε την αναγκαστική απαλλοτρίωση, για λόγους δημόσιας
ωφέλειας και ειδικότερα για την βελτίωση του τμήματος του αυτοκινη-
τόδρομου Αθηνών - Λαμίας από τον κόμβο Μαρκοπούλου έως Μαλα-
κάσα (από χ.θ. 17+945,67 έως χ.θ. 22+868,37, όπου χ.θ. 0+000
αντιστοιχεί στη χ.θ. 17+700 της εθνικής οδού Αθηνών - Λαμίας),
έκτασης συνολικού εμβαδού 125.015 Μ², που βρίσκεται στην περιοχή
Νομού Αττικής και απεικονίζεται με κλίμακα 1:500 στις με αριθμούς
Ορ.-Σ1/203-Α7Α, Ορ.-Σ2/203-Α7Α, Ορ.Σ3/203-Α7Α,
Ορ.Σ4/203-Α7Α και Ορ.Σ5/203-Α7Α (φύλλα 10-14) οριζοντιογρα-
φίες, που έχει συντάξει στις 29.9.86 ο Μ. Ασημάκης και έχει θεωρήσει
στις 7.10.86 ο πολιτικός μηχανικός Αντώνης Ι. Καβαλλιέρης.

Η απαλλοτρίωση κηρύσσεται βάσει των διατάξεων της παρ. 2 του
άρθρου 2 του Ν.Δ. 797/71, λόγω της σημασίας που έχει το έργο για
την οικονομική ανάπτυξη της χώρας, χωρίς να τηρηθούν οι λοιποί
όροι ή προϋποθέσεις.

Ορίζουμε προθεσμία σύνταξης του κτηματολογικού διαγράμματος
και του κτηματολογικού πίνακα έξι (6) μηνών από τη δημοσίευση της
απόφασης αυτής.

Η απαλλοτρίωση κηρύσσεται υπέρ του Δημοσίου και με δαπάνη: α)
του Δημοσίου που θα αντιμετωπιστεί από τις πιστώσεις για έργα
Δημοσίων Επενδύσεων αρμοδιότητας Υπουργείου Περιβάλλοντος, Χω-
ροταξίας και Δημοσίων Έργων (ΣΑΕ 071/86 αριθ. έργου 8371.026)
και β) των παρόδιων ιδιοκτητών που ωφελούνται, με τις προϋποθέσεις
του νόμου.

Η απόφαση αυτή να δημοσιευθεί στην Εφημερίδα της Κυβερνή-
σεως.

Αθήνα, 6 Μαρτίου 1987

ΟΙ ΥΠΟΥΡΓΟΙ

ΟΙΚΟΝΟΜΙΚΩΝ ΠΕΡΙΒ/ΝΤΟΣ, ΧΩΡ/ΞΙΑΣ & ΔΗΜ. ΕΡΓΩΝ
ΔΗΜ. ΤΣΟΒΟΛΑΣ ΕΥΑΓΓ. ΚΟΥΛΟΥΜΠΗΣ

Αριθ. Πρωτ. Π.1196/287

(16)

Αναγκαστική απαλλοτρίωση ακινήτων για την βελτίωση του τμήματος Αφιδνών - Κόμβου Μαρκόπουλου του αυτοκινητόδρομου Αθηνών - Λαμίας.

**ΟΙ ΥΠΟΥΡΓΟΙ
ΟΙΚΟΝΟΜΙΚΩΝ**

ΠΕΡΙΒΑΛΛΟΝΤΟΣ, ΧΩΡΟΤΑΞΙΑΣ & ΔΗΜ. ΕΡΓΩΝ

Έχοντας υπόψη:

1. Τις διατάξεις του Ν. Δ/τος 797/1971 «περί αναγκαστικών απαλλοτριώσεων», σε συνδυασμό με τις διατάξεις του Β. Δ/τος 139/1971 «περί της αρμοδιότητας των Νομαρχών προς κήρυξιν αναγκαστικών τινων απαλλοτριώσεων».

2. Τις διατάξεις του άρθρου 23 του από 25 Νοεμβρίου 1929 Διατάγματος «περί κωδικοποίησης των περί κατασκευής και συντηρήσεως οδών κειμένων διατάξεων».

3. Τις διατάξεις του άρθρου 1 του Ν. 653/1977 «περί υποχρεώσεως των παροδίων ιδιοκτητών δια την διάνοξιν Εθνικών οδών κλπ.», όπως συμπληρώθηκαν με τις παρ. 9 και 10 του άρθρου 62 του Ν. 947/1979 και την παρ. 4 του άρθρου 9 του Ν. 960/1979, για την εκτέλεση των οποίων εκδόθηκε το Π.Δ. 929/1979.

4. Την αριθ. ΒΣ1γ/9/287-Α/30.10.86 απόφαση του Υπουργού Περιβάλλοντος, Χωροταξίας και Δημ. Έργων «περί εφαρμογής άρθρου 1 του Ν. 653/1977 περί υποχρεώσεως των παροδίων ιδιοκτητών για την διάνοξιν Εθνικών οδών», αποφασίζουμε:

Κηρύσσουμε την αναγκαστική απαλλοτρίωση, για λόγους δημόσιας ωφέλειας και ειδικότερα για την βελτίωση του τμήματος Αφιδνών - Κόμβου Μαρκοπούλου του αυτοκινητόδρομου Αθηνών - Λαμίας (από χ.θ. 10+614,74 έως 17+945,67, όπου χ.θ. 0+000 αντιστοιχεί στη χ.θ. 17+700 της εθνικής οδού Αθηνών - Λαμίας), έκτασης συνολικού εμβαδού 312.891 Μ², που βρίσκεται στην περιοχή Νομού Αττικής και απεικονίζεται με κλίμακα 1:500 στις με αριθμούς Ορ.-Σ1/203-Α5Α, Ορ.-Σ2/203-Α5Α, Ορ.Σ3/203-Α5Α, Ορ.Σ4/203-Α7Α, Ορ.Σ5/203-Α5Α, Ορ.Σ6/203-Α5Α, Ορ.Σ7/203-Α5Α, Ορ.Σ8/203-Α5Α, Ορ.Σ9/203-Α5Α, Ορ.Σ10/203-Α5Α, Ορ.Σ11/203-Α5Α και Ορ.Σ12/203-Α5Α (φύλλα 1, 2, 3, 4α, 4, 4β, 5, 6, 6α, 7, 8 και 9) οριζοντιογραφίες, που έχει συντάξει στις 29.7.86 ο Μ. Ασημάκης και έχει θεωρήσει στις 5.8.86 επιθεωρητής Δ. Μαρκόπουλος..

Η απαλλοτρίωση κηρύσσεται βάσει των διατάξεων της παρ. 2 του άρθρου 2 του Ν.Δ. 797/71, λόγω της σημασίας που έχει το έργο για την οικονομική ανάπτυξη της χώρας, χωρίς να τηρηθούν οι λοιποί όροι ή προϋποθέσεις.

Ορίζουμε προθεσμία σύνταξης του κτηματολογικού διαγράμματος και του κτηματολογικού πίνακα έξι (6) μηνών από τη δημοσίευση της απόφασης αυτής.

Η απαλλοτρίωση κηρύσσεται υπέρ του Δημοσίου και με δαπάνη: α) του Δημοσίου που θα αντιμετωπιστεί από τις πιστώσεις για έργα

Δημοσίων Επενδύσεων αρμοδιότητας Υπουργείου Περιβάλλοντος, Χωροταξίας και Δημοσίων Έργων (ΣΑΕ 071/86 αριθ. έργ. 8371.026) και β) των παροδίων ιδιοκτητών που ωφελούνται, με τις προϋποθέσεις του νόμου.

Η απόφαση αυτή να δημοσιευθεί στην Εφημερίδα της Κυβερνήσεως.

Αθήνα, 10 Μαρτίου 1987

ΟΙ ΥΠΟΥΡΓΟΙ

ΟΙΚΟΝΟΜΙΚΩΝ
ΔΗΜ. ΤΣΟΒΟΛΑΣ

ΠΕΡΙΒ/ΝΤΟΣ, ΧΩΡ/ΞΙΑΣ & ΔΗΜ. ΕΡΓΩΝ
ΕΥΑΓΓ. ΚΟΥΛΟΥΜΠΗΣ

Αριθ. Πρωτ. Π832/222/Ν7078

(17)

Μερική ανάκληση της απαλλοτρίωσης που κηρύχθηκε με τη Δ. 11713/8555/25.1.65 κοινή απόφαση (ΦΕΚ. 22/12.5.65 τ.Δ').

**ΟΙ ΥΠΟΥΡΓΟΙ
ΟΙΚΟΝΟΜΙΚΩΝ**

ΠΕΡΙΒΑΛΛΟΝΤΟΣ, ΧΩΡΟΤΑΞΙΑΣ & ΔΗΜ. ΕΡΓΩΝ

Έχοντας υπόψη:

1. Τις διατάξεις του άρθρου 2α του κωδικοποιημένου Α.Ν. 1731/1939 «περί αναγκαστικών απαλλοτριώσεων».

2. Τη Δ. 11713/8555/25.1.65 κοινή υπουργική απόφαση (ΦΕΚ 22/12.5.65 τ.Δ') με την οποία κηρύχθηκε αναγκαστική απαλλοτρίωση για την κατασκευή της 90 εθνικής οδού, τμήματος Καλού Χωριού - Παχιάς Άμμου (χιλ. 11+237,40-21+545,05) έργο 27113.

3. Το 3929910/2.9.86 διπλότυπο εισπραξής του Δημοσίου Ταμείου Ιεράπετρας, το 4786952/3.11.86 διπλότυπο εισπραξής του Δημοσίου Ταμείου Ηλιούπολης και το 5599838/17.11.86 διπλότυπο εισπραξής του Δημοσίου Ταμείου Κορωπίου από τα οποία προκύπτει ότι η αποζημίωση που καθορίστηκε με την Κ.5117ς1408/24.6.86 απόφαση του Υπουργού Οικονομικών, επιστράφηκε στο Δημόσιο εμπρόθεσμα, αποφασίζουμε:

Ανακαλούμε μερικά την αναγκαστική απαλλοτρίωση που κηρύχθηκε με τη Δ. 11713/8555/25.1.65 κοινή υπουργική απόφαση (ΦΕΚ 22/12.2.65 τ.Δ') και συγκεκριμένα μόνο για τμήμα του 163 ακινήτου εμβαδού 22,70 μ² που φαίνεται με μπλέ διαγράμμιση στο από 31.8.84 ακριβές φωτοαντίγραφο (απόσπασμα) του κτηματολογικού διαγράμματος της εθνικής οδού Αγίου Νικολάου - Σητείας και στον από 21.3.86 αντίστοιχο κτηματολογικό πίνακα του Εργοδηγού Νικ. Ψυλλάκη, που έχει θεωρηθεί από το Διευθυντή της 3ης ΔΕΚΕ Ηρακλείου Κυριάκο Μαρινέλλη στις 21.3.86, γιατί η έκταση αυτή δεν χρειάζεται για το σκοπό που απαλλοτριώθηκε.

Η απόφαση αυτή να δημοσιευθεί στην Εφημερίδα της Κυβερνήσεως.

Αθήνα, 6 Μαρτίου 1987

ΟΙ ΥΠΟΥΡΓΟΙ

ΟΙΚΟΝΟΜΙΚΩΝ
ΔΗΜ. ΤΣΟΒΟΛΑΣ

ΠΕΡΙΒ/ΝΤΟΣ, ΧΩΡ/ΞΙΑΣ & ΔΗΜ. ΕΡΓΩΝ
ΕΥΑΓΓ. ΚΟΥΛΟΥΜΠΗΣ

Αριθ. Πρωτ. 3389 (18)
 Αναγκαστική απαλλοτρίωση ακινήτου, για αρχαιολογικούς σκοπούς
 στην Αρχαία Κορινθία.
 Ο ΝΟΜΑΡΧΗΣ ΚΟΡΙΝΘΙΑΣ

Έχοντας υπόψη:

1. Τις διατάξεις (α) του Ν.Δ. 797/71 περί αναγκαστικών απαλλοτριώσεων και σε συνδυασμό με τις διατάξεις του Β.Δ/τος 139/71 περί της αρμοδιότητας των Νομαρχών προς κήρυξιν αναγκαστικών τινών απαλλοτριώσεων και (β) του άρθρου 1 του Νόμου Β.Ρ.Ξ.Ζ/1983 περί αναγκαστικών απαλλοτριώσεων ακινήτων προς συντήρηση ή ανεύρεση αρχαιοτήτων.

2. Την πρόταση του Υπουργείου Πολιτισμού με αριθμό Φ. 77/4802/20.1.1987, με την οποία προτείνεται η αναγκαστική απαλλοτρίωση ακινήτου που βρίσκεται στην Αρχαία Κορινθία, για αρχαιολογικούς σκοπούς, αποφασίζουμε:


Κηρύσσουμε την αναγκαστική απαλλοτρίωση, για την προστασία,

συντήρηση και ανάδειξη του Κεντρικού Αρχαιολογικού χώρου της Κορινθίου, ενός ακινήτου που βρίσκεται στην Αρχαία Κορινθία και σε ελάχιστη απόσταση από τον παραπάνω Αρχαιολογικό χώρο και που έχει έκταση 640,87 μ² και φαίνεται με τα στοιχεία Α, Β, Γ, Δ, Ε, Ζ, Α στο κτηματολογικό διάγραμμα και τον επαυτού κτηματολογικό πίνακα την Μ. Μαθέα θεωρημένο στις 28.8.86 από τον Προϊστάμενο της Δ/σης Αποτυπώσεων και Συντήρησης κτιρίων Μ. Γιαννουλάκης.

Η παραπάνω έκταση ανήκει κατά φερόμενη κυριότητα στον Γρηγόριο Γουρίδη. Η απαλλοτρίωση κηρύσσεται υπέρ του Δημοσίου και με δαπάνη του Ταμείου Αρχαιολογικών Πόρων και Απαλλοτριώσεων.

Η απόφαση αυτή να δημοσιευθεί στην Εφημερίδα της Κυβερνήσεως.

Κόρινθος, 10 Μαρτίου 1987
 Ο Νομάρχης
 ΑΝΣΤ. ΣΤΑΥΡΟΠΟΥΛΟΣ

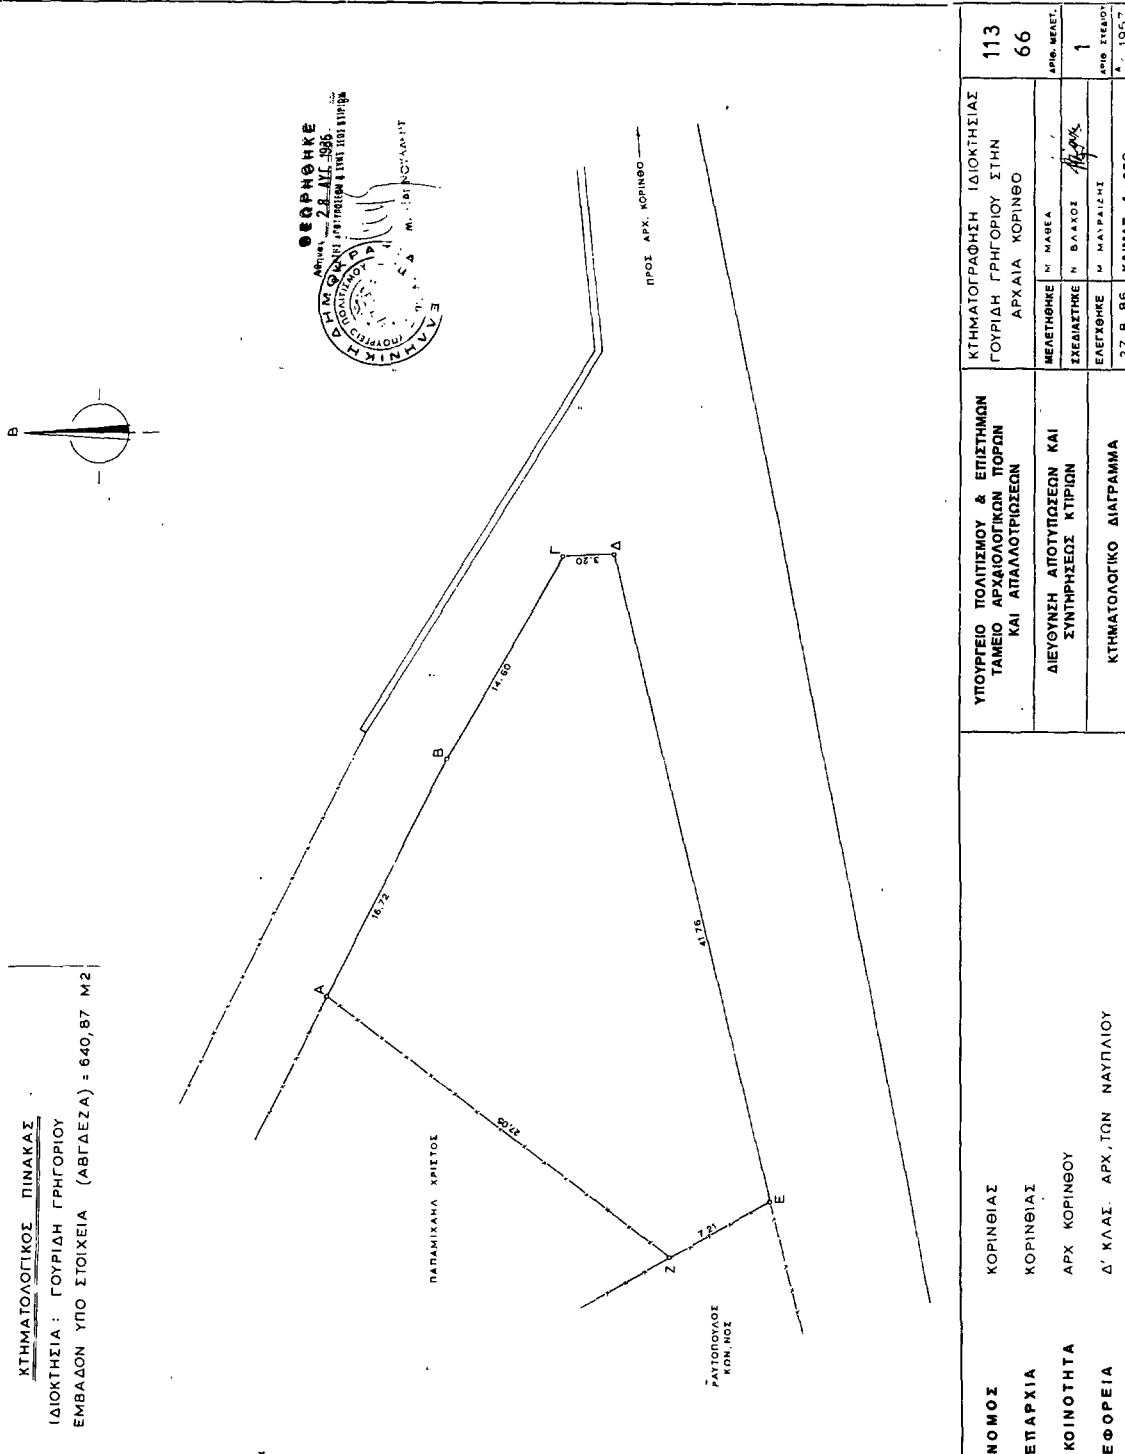

Αριθ. Πρωτ. 5312 Π.Ε. (19)

Άρση της υπ' αριθμ. 707/28.2.1984 αποφάσεως μας περί κηρύξεως αναδασωτέας έκτασης 2,575 στρεμμάτων στην θέση Φρούδια περιοχής Ακρωτηρίου Δήμου Χανίων.

Ο ΝΟΜΑΡΧΗΣ ΧΑΝΙΩΝ

Έχοντας υπόψη:

1. Την υπ' αριθμ. 707/28.2.1984 απόφασή μας με την οποία κηρύξαμε αναδασωτέα έκταση «2,575» στρεμμάτων στην θέση Φρούδια περιοχής Ακρωτηρίου του Δήμου Χανίων λόγω παρανόμου εκχερσώσεώς της.

2. Την υπ' αριθμ. 29/1986 απόφαση της Επιτροπής Επιλύσεως Δασικών Αμφισβητήσεων Νομού Χανίων, με την οποία η ανωτέρω έκταση χαρακτηρίσθηκε ως γεωργική γη της παρ. 6 δ.α του άρθρου 3 Ν. 998/1979.

3. Το υπ' αριθμ. 5310/20.11.1986 έγγραφο της Δ/νσεως Δασών Χανίων από το οποίο προκύπτει ότι η ανωτέρω απόφαση της Επιτροπής Επιλύσεως Δασικών Αμφισβητήσεων Ν. Χανίων κατέστη τελεσίδικος από 8.11.1986.

4. Τις διατάξεις του άρθρου 41 παρ. 1 σε συσχέτισμό με τις διατάξεις του άρθρου 44 του Ν. 998/79 «Άρσις αναδασώσεων».

5. Την Υπηρεσιακή διαπίστωση ότι δεν συντρέχουν οι λόγοι του άρθρου 38 του Ν. 998/79 για την διατήρηση της ως άνω αποφάσεως 707/1984 σε ισχύ, αποφασίζουμε:

α) Αίρουμε την ισχύ της υπ' αριθμ. 707/28.2.1984 αποφάσεώς μας, με την οποία κηρύξαμε αναδασωτέα έκταση εμβαδού δύο κόμματα πεντακοσίων εβδομήντα πέντε στρεμμάτων (2,575 στρ.) στην θέση Φρούδια περιοχής Ακρωτηρίου του Δήμου Χανίων.

β) Η απόφασή μας αυτή θα αρχίσει να ισχύει από την δημοσίευσή της στην Εφημερίδα της Κυβερνήσεως.

γ) Η απόφασή μας αυτή να δημοσιευτεί στην Εφημερίδα της Κυβερνήσεως.

Χανιά, 6 Μαρτίου 1987

Ο Νομάρχης

ΜΑΝΩΛΗΣ ΠΑΝΤΟΥΒΑΚΗΣ

Αριθ. Πρωτ. 22 (20)

Κήρυξη αναγκαστικής απαλλοτρίωσης στη Κοινότητα Καστριών Ν. Αχαΐας.

**Ο ΠΡΟΕΔΡΟΣ ΤΗΣ ΚΟΙΝΟΤΗΤΑΣ ΚΑΣΤΡΙΩΝ
Ν. ΑΧΑΪΑΣ**

Με την απόφαση του Κοινοτικού Συμβουλίου Καστριών, που εκδόθηκε σύμφωνα με τις διατάξεις των άρθρων 243 και 244 Π. Δ/τος 76/1985 αποφασίστηκε η αναγκαστική απαλλοτρίωση, υπέρ και με δαπάνη της Κοινότητας Καστριών για την κατασκευή Τουριστικού Ξενώνα και άλλων κοινοχρήστων εγκαταστάσεων προς εξυπηρέτηση της Κοινοτικής επιχείρησης «αξιοποίησης και εκμετάλλευσης Σπηλαιού Λιμνών Καστριών» και της Δημοτικής επιχείρησης Καλαβρύτων «Χιονοδρομικό κέντρο Χελμός» συνολικής έκτασης, σύμφωνα με το από 20.8.85 τοπογραφικό διάγραμμα και το κτηματολογικό πίνακα που συντάχθηκε από την Τ.Υ.Δ.Κ., 5.774 Μ² κειμένης στη θέση Αλώνια,

περιφέρειας Κοινότητας Καστριών Καλαβρύτων που φέρονται ιδιοκτητές οι παρακάτω:

Ι. ΤΜΗΜΑ ΟΙΚΟΠΕΔΩΝ ΚΑΤΩΘΕΝ ΤΟΥ ΕΠΑΡΧΙΑΚΟΥ ΔΡΟΜΟΥ

1) Οικόπεδο Α-Γ-Δ-Ε-Ζ-Α ιδιοκτησίας Ξένης Φωτεινού του Παν. Σπανού του Γεωργ. 350 τ.μ., 2) Οικόπεδο Ζ-Ε-Θ-Η-Ζ ιδιοκτ. Ιωάννου & Όλγα Γεωργακοπούλου 322 τ.μ., 3) Οικόπεδο Θ-Ι-Κ-Η-Θ ιδιοκτ. Οδυσσέα & Ανδρέα Γκλαβά του Παν. και αφοί Τεμπέλη 315 τ.μ., 4) Οικόπεδο Ι-Κ-Λ-Μ-Ι ιδιοκτ. Μαρίας Γκλαβά του Παν. 335 τ.μ., 5) Οικόπεδο Μ.Ν.Ξ.Λ.Μ ιδιοκτ. Στεφ. και Χρήστου Γεωργακοπούλου 490 τ.μ., 6) Οικόπεδο Γ-Δ-Ε-Θ-Ι-Ρ-Π-Ο-Γ ιδιοκτ. Γεωργίου και Σπήλιου Σπηλιωτόπουλου και Ιωαν. Μηλιτσόπουλου 670 τ.μ., 7) Οικόπεδος Γ-Σ-Π-Ο-Γ ιδιοκτ. Παν. Τεμπέλη του Αθαν. 308 τ.μ., 8) Οικόπεδο Ι-Ρ-Τ-Υ-Φ-Μ-Ι ιδιοκτ. Παναγ. Αναγνωστοπούλου του Ιωαν. 400 τ.μ., 9) Οικόπεδο Τ-Χ-Ψ-Ν-Φ-Υ-Γ ιδιοκτ. Παν. Τεμπέλη και Γεωργ. Γκλαβά του Κων/νου 210 τ.μ., 10) Οικόπεδο Ψ-Ν-Ξ-Ω-Ω-Β-Ψ ιδιοκτ. Νίκολ. & Χαράλ. Αναστασόπουλου και Αντωνίας Γκλαβά 400 τ.μ.

ΙΙ. ΤΜΗΜΑ ΟΙΚΟΠΕΔΩΝ ΑΝΩΘΕΝ ΕΠΑΡΧΙΑΚΟΥ ΔΡΟΜΟΥ

1) Οικόπεδο Α-Β-Γ-Α ιδιοκτ. Αφοί Τεμπέλη 52 τ.μ., 2) Οικόπεδο Α-Γ-Δ-Ε-Α ιδιοκτ. Ανδρ. Γκλαβά του Παν. & Χρήστου Δημόπουλου του Σωτ. 277 τ.μ., 3) Οικόπεδο Δ-Ε-Ζ-Η-Δ ιδιοκτ. Νικ. Σπανού του Γεωργ. και Δημ. Σπανού του Βασ. 456 τ.μ., 4) Οικόπεδο Ζ-Η-Π-Θ-Ι-Ζ ιδιοκτ. Ανδρέα Γκλαβά του Γεωργ., Χαράλ. Αναστασόπουλου του Γεωργ. και Αικατερίνης Αναστασόπουλου του Χρήστου 534 τ.μ., 5) Οικόπεδο Θ-Κ-Α-Θ ιδιοκτ. Παν. Σπηλιωτόπουλου του Κων., Παν. Γκλαβά του Θεοδ. Άγγελου Αναστασόπουλου του Αντων. 150 τ.μ., 6) Οικόπεδο Λ-Μ-Ν-Π-Θ-Λ ιδιοκτ. Νικ. Τεμπέλη του Φωτ. και Δημ. Σπανού του Βασ. 250 τ.μ., 7) Οικόπεδο Ν-Ξ-Δ-Η-Π-Ν ιδιοκτ. Παν. Σπηλιωτόπουλου του Κων. και Σπήλιος Σπηλιωτόπουλος του Γεωργ. 255 τ.μ. δηλαδή συνολική έκταση απαλλοτριωτέα 5.774 τ.μ.

Καστριά, 23 Φεβρουαρίου 1987

Ο Πρόεδρος

ΑΝΤΩΝΗΣ ΓΚΛΑΒΑΣ

Αριθ. Πρωτ. 172 (21)

Κήρυξη αναγκαστικής απαλλοτρίωσης ακινήτου στην Κοινότητα Πασίου Ν. Κορινθίας.

**Ο ΠΡΟΕΔΡΟΣ ΤΗΣ ΚΟΙΝΟΤΗΤΑΣ
ΠΑΣΙΟΥ**

Η Κοινότητα Πασίου Κορινθίας με την αριθ. 11/87 απόφαση του Κοινοτικού Συμβουλίου σε εφαρμογή των διατάξεων των άρθρων 243 και 244 του Π. Δ/τος 76/85 σε συνδυασμό με τις όμοιες του Ν.Δ. 797/71 «περί αναγκαστικών απαλλοτριώσεων» προέβη στην αναγκαστική απαλλοτρίωση τμήματος 17,31 Μ² της ιδιοκτησίας του Χαράλαμπου και Μαρίας ΚΩΝΣΤΑΝΤΙΝΟΥ σε οικόπεδό τους στην Κοινότητα Πασίου, για την διαπλάτυνση του εκεί κεντρικού κοινοτικού δρόμου.

Πάσιο, 16 Μαρτίου 1987

Ο Πρόεδρος

ΠΑΝΑΓΙΩΤΗΣ Δ. ΚΕΛΛΑΡΗΣ