



ΕΦΗΜΕΡΙΣ ΤΗΣ ΚΥΒΕΡΝΗΣΕΩΣ

ΤΗΣ ΕΛΛΗΝΙΚΗΣ ΔΗΜΟΚΡΑΤΙΑΣ

ΑΘΗΝΑ
7 ΑΠΡΙΛΙΟΥ 1992

ΤΕΥΧΟΣ ΤΕΤΑΡΤΟ

ΑΡΙΘΜΟΣ ΦΥΛΛΟΥ
318

ΠΕΡΙΕΧΟΜΕΝΑ

ΑΝΑΔΑΣΩΣΕΙΣ ΑΠΟΦΑΣΕΙΣ

Κήρυξη αναδασωτέας έκτασης Δέκα (10) στρεμμάτων στη θέση Γρίβιλα Κοινότητας Μελιδονίου Μυλοποτάμου Ν. Ρεθύμνης . 1

ΑΠΑΛΛΟΤΡΙΩΣΕΙΣ

ΑΠΟΦΑΣΕΙΣ

Εφαρμογή του άρθρ. 1 του Ν. 653/77 σε οδούς του Ν. Καρδίτσας . 2

ΠΟΛΕΟΔΟΜΙΑ

ΑΠΟΦΑΣΕΙΣ

Καθορισμός ειδικών όρων και περιορισμών δόμησης σε διατηρητέο κτίριο εντός του ρυμοτομικού σχεδίου του Δήμου Πειραιά . . 3

Τροποποίηση ρυμοτομικού σχεδίου Δ. Πάτρας 4

Τροποποίηση ρυμοτομικού σχεδίου οικισμού Αγίου Αθανασίου Ν. Πέλλας στο Ο.Τ. 55 και 43 5

Τροποποίηση ρυμοτομικού σχεδίου οικισμού στην περιοχή του Δημ. Νοσοκομείου «Ελένη Δημητρίου» πόλης Φλώρινας, πλατεία Νοσοκομείου 6

ΑΝΑΔΑΣΩΣΕΙΣ ΑΠΟΦΑΣΕΙΣ

Αριθ. 753 (1)

Κήρυξη αναδασωτέας έκτασης Δέκα (10) στρεμμάτων στη θέση Γρίβιλα Κοινότητας Μελιδονίου Μυλοποτάμου Ν. Ρεθύμνης.

Ο ΝΟΜΑΡΧΗΣ ΡΕΘΥΜΝΗΣ

Έχοντας υπόψη:

1. Τις διατάξεις του Ν. 3200/55 περί διοικητικής αποκέντρωσης

όπως τροποποιήθηκε και συμπληρώθηκε μεταγενέστερα με το Ν.Δ. 532/70.

2. Τις διατάξεις του άρθρου 117 παρ. 3 του Συντάγματος της Χώρας.

3. Τις διατάξεις του Ν. 998/79 «περί προστασίας των δασών κλπ.» και ειδικότερα:

α) του άρθρου 41 παρ. 1 β) του άρθρου 38 παρ. 1.

4. Τις δ/γές του Υπουργείου Γεωργίας:

α) 160417/1180/8.7.80 β) 182447/3049/24.9.80, γ) 178936/4496/20.11.81 δ) 154659/24.5.82, ε) 141823/24.2.83.

5. Το γεγονός ότι η παραπάνω έκταση αποφιλώθηκε απο πυρκαϊά.

6. Την 749/10.3.92 πρόταση της Δ/νσης Δασών Ρεθύμνης «περί κηρύξεως αναδασωτέας της εκτάσεως που αναφέρεται στο θέμα, αποφασίζουμε:

Κηρύσσουμε αναδασωτέα, με σκοπό την διατήρηση του Δασικού χαρακτήρα της ως Δασικής έκτασης με φυσική αναγέννηση, ώστε να αποκλεισθεί η διάθεση αυτής για άλλο προορισμό, την Δασική έκταση, εμβαδού Δέκα (10) στρεμμάτων, που βρίσκεται στη θέση Γρίβιλα Κοινότητας Μελιδονίου. Προσδιορίζεται από τα στοιχεία ΑΒΓΔΑ και έχει όρια:

Ανατολικά: Με Δασική έκταση.

Δυτικά: Με Αγροτικό Δρόμο.

Βόρεια: Με Δασική έκταση.


Νότια: Με Δασική έκταση.

Όπως φαίνεται στο συνημμένο διάγραμμα που αποτελεί αναπόσπαστο μέρος της απόφασης αυτής.

Η απόφαση αυτή να δημοσιευθεί στην Εφημερίδα της Κυβερνήσεως.

Ρέθυμνο, 10 Μαρτίου 1992

Ο Νομάρχης
ΠΑΝ. ΚΛΑΔΟΣ

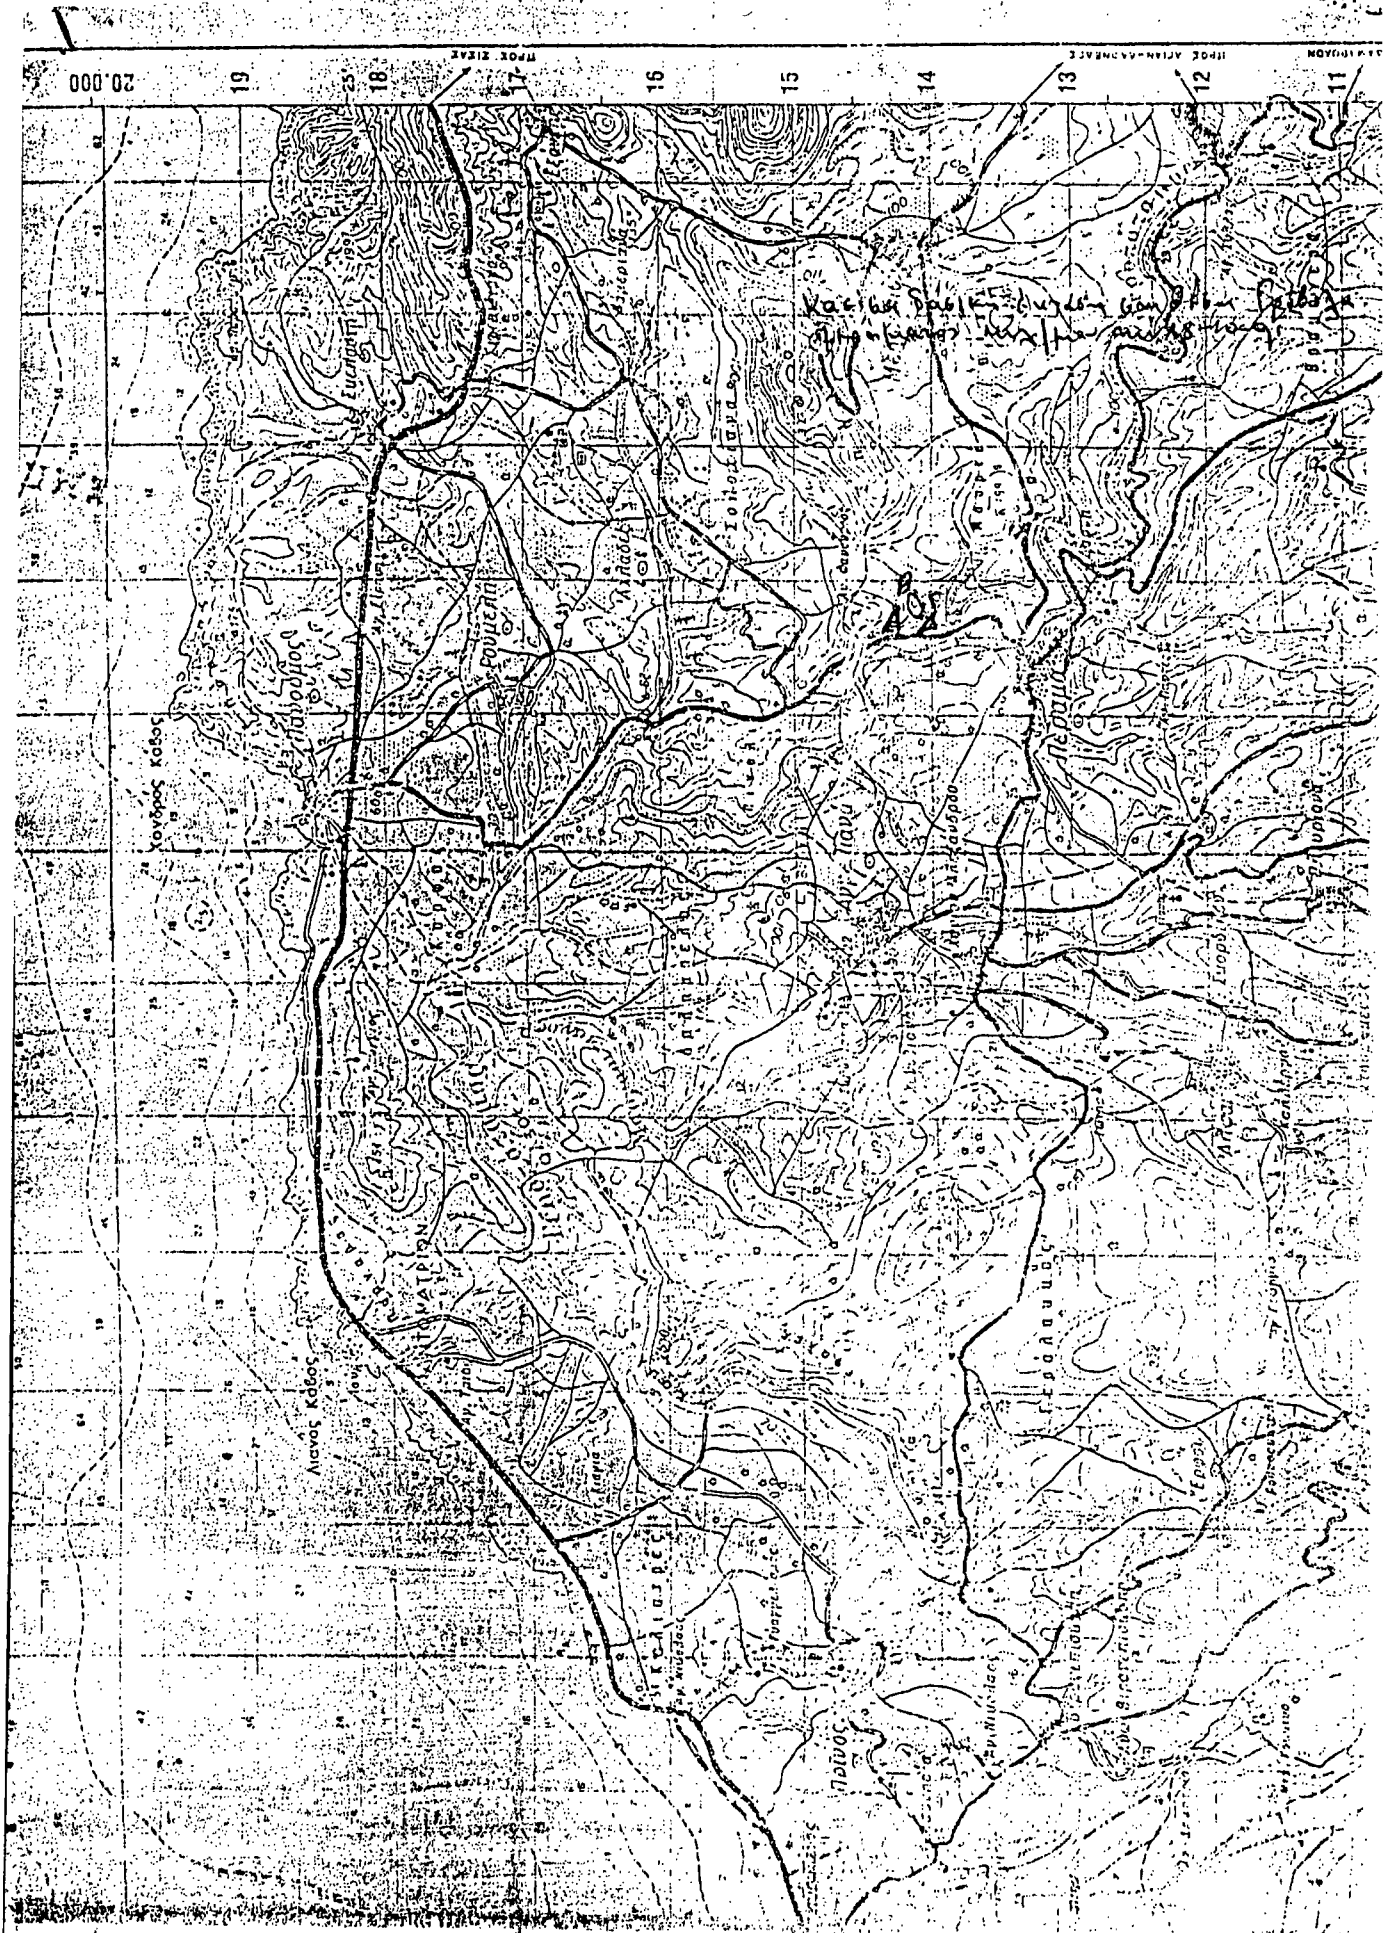

ΑΠΑΛΛΟΤΡΙΩΣΕΙΣ ΑΠΟΦΑΣΕΙΣ

Αριθ. Α.Π. 54

(2)

Εφαρμογή του άρθρ. 1 του Ν. 653/77 σε οδούς του Ν. Καρδίτσας.

Ο ΝΟΜΑΡΧΗΣ ΚΑΡΔΙΤΣΑΣ

Έχοντας υπόψη:

1. Το Ν. 653/77 «περί υποχρεώσεως των παραδίων ιδιοκτητών για την διάνοιξη εθνικών οδών κ.λπ.».

2. Τις παραγράφους 9 και 10 του άρθρου 62 του Ν. 47/79 «περί οικιστικών περιοχών» το Π.Δ. 924/79 ως και το Ν. 960/79, και ιδιαίτερα την παράγραφο 4 του άρθρου 9 με τις οποίες τέθηκαν σε εφαρμογή νέες διατάξεις απαλλοτριώσεων με επιβάρυνση των παροδίων ιδιοκτητών για την διάνοιξη εθνικών οδών (νέες διανοίξεις βελτιώσεις ή διαπλατυσεις) και επαρχιακών Δημοτικών και Κοινοτικών οδών (νέες διανοίξεις βελτιώσεις).

3. Τις διατάξεις του Ν.Δ. 797/71 «περί αναγκαστικής απαλλοτριώσεως» σε συνδυασμό με τις διατάξεις του Β.Δ. 139/71 «περί αρμοδιότητος Νομαρχιών κ.λπ.».

4. Την ανάγκη καθορισμού των περιπτώσεων του άρθρου 1 του Ν. 653/77 σε οδούς που προβλέπεται εκτέλεση εργασιών βελτίωσης ή διαπλατυσης.

5. Την συγκεκριμένη μελέτη σύμφωνα με την οποία βελτιώνεται και αποκαθίσταται στις περιοχές όπου κατακλύζει από το Ταμιευτήρα του Φράγματος Σμοκόβου - ή επαρχιακής οδού Σοφάδων - Ανάβρας - Κτημένης - Λουτρά Καΐτσας, αποφασίζουμε:

Ορίζουμε όπως έχουν εφαρμογή οι διατάξεις του άρθρου 1 του Ν. 653/77 στα παρακάτω τμήματα:

α) Τμήμα Ι. Λουτρά Καΐτσας-οδός προς Καρδίτσα - οδός προς Φράγμα (Χ.Θ. 0+000 έως Χ.Θ. 11+903,65).

β) Τμήμα ΙΙ Σύνδεση Κάτω Κτισμένης με τμήμα Ι (Χ.Θ. 9+00 έως Χ.Θ. 1+478,64).

γ) Τμήμα ΙΙΙ Λουτροπηγή-Φράγμα της επαρχιακής οδού Σοφάδων - Ανάβρας - Κτισμένης Λουτρά Καΐτσας.

Η απόφαση αυτή να δημοσιευθεί στην Εφημερίδα της Κυβερνήσεως.

Καρδίτσα, 18 Φεβρουαρίου 1992

Ο Νομάρχης
Σ. ΚΑΤΣΙΚΗΣ

ΠΟΛΕΟΔΟΜΙΑ ΑΠΟΦΑΣΕΙΣ

Αριθ. 51309/1822

(3)

Καθορισμός ειδικών όρων και περιορισμών δόμησης σε διατηρητέο κτίριο εντός του ρυμοτομικού σχεδίου του Δήμου Πειραιά.

Ο ΥΠΟΥΡΓΟΣ ΠΕΡΙΒΑΛΛΟΝΤΟΣ ΧΩΡΟΤΑΞΙΑΣ ΚΑΙ ΔΗΜΟΣΙΩΝ ΕΡΓΩΝ

Έχοντας υπόψη:

1. Τις διατάξεις των άρθρων 3 και 4 (παρ. 2) του ν. 1577/1985 «Γενικός Οικοδομικός Κανονισμός» (Α' 210), όπως τροποποιήθηκαν με το άρθρο 1 (παρ. 1 και 2) του ν. 1772/1988 «Τροποποίηση διατάξεων του ν. 1577/1985 «ΓΟΚ» και άλλες σχετικές διατάξεις» (Α' 91).

2. Την Υ. 1503/1991 απόφαση του Πρωθυπουργού και του Υπουργού Περιβάλλοντος Χωροταξίας και Δημοσίων Έργων «Καθορισμός αρμοδιοτήτων του Υφυπουργού Περιβάλλοντος Χωροταξίας και Δημοσίων Έργων Χρήστου Κατσιγιάννη» (Β' 702/4.9.1991).

3. Την 92554/2077/17.10.1991 απόφαση «Μεταβίβαση αρμοδιοτήτων του Υφυπουργού Περιβάλλοντος Χωροταξίας και Δημοσίων Έργων στον Γενικό Γραμματέα, στους Γενικούς Διευθυντές και στους Προϊσταμένους Διευθύνσεων και Τμημάτων του Υπουργείου Περιβάλλοντος Χωροταξίας και Δημοσίων Έργων» (ΦΕΚ 858/Β/18.10.1991).

4. Την από 16.1.1992 εισηγητική έκθεση του τμήματος Παραδοσιακών Οικισμών της Δ/σης Πολεοδομικού Σχεδιασμού.

5. Την από 24.1.1992 σύμφωνη γνώμη του ενδιαφερομένου Αγγέλου Βαμβακά, αποφασίζουμε:

1. Στο κτίριο που βρίσκεται εντός του ρυμοτομικού σχεδίου του Δή-

μου Πειραιά (Ν. Αττικής) και ειδικότερα επί των οδών Φίλωνος 59 και Νοταρά 56, φερόμενο ως ιδιοκτησία των Αγγέλου Βαμβακά, Αικατερίνης Βαμβακά, Ευγενίας Βαμβακά και Βασιλικής Βαμβακά, το οποίο έχει χαρακτηριστεί ως διατηρητέο με την 21745/1214/16.3.1987 απόφαση του Υπουργού Περιβάλλοντος, Χωροταξίας και Δημοσίων Έργων (Δ' 420) καθορίζονται συμπληρωματικοί όροι και περιορισμοί δόμησης) ως εξής:

α. Επιτρέπεται η ενίσχυση του φέροντα οργανισμού του κτιρίου με νέα υποστυλώματα και η αντικατάσταση των πλακών και της στέγης του κτιρίου.

β. Επιτρέπεται η αναδιάταξη των χώρων του κτιρίου και η αλλαγή της θέσης του κλιμακοστασίου.

γ. Επιτρέπεται η κατασκευή μεσορόφου (παταριού) στο Ισόγειο της οδού Φίλωνος.

δ. Επιτρέπεται η προσθήκη κατ' επέκταση του υπάρχοντος υπογείου χώρου κάτωθεν του Ισογείου χώρου της οδού Φίλωνος και μέχρι βάθους 16.80 μέτρων από της Οικοδομικής Γραμμής της οδού Φίλωνος.

ε. Επιτρέπεται η διαμόρφωση τμήματος εντός του χώρου του Β' ορόφου για την τοποθέτηση βοηθητικών εγκαταστάσεων του κτιρίου διαστάσεων 4.50 μ. × 5.10 μ στην στάθμη +14.62.

στ. Επιτρέπεται η κατασκευή πλάκας από οπλισμένο σκυρόδεμα κάτω από τη στέγη και η δημιουργία τμήματος δώματος επί της οροφής καθώς και η κατασκευή μικρής απόληξης του κλιμακοστασίου διαστάσεων 3.50×4.60 μέτρων.

2. Οι προσθήκες στο διατηρητέο κτίριο γίνονται χωρίς υπέρβαση του ισχύοντος Συντελεστού Δόμησης και του μεγίστου επιτρεπόμενου ύψους.

3. Τα κουφώματα του κτιρίου συμπεριλαμβανομένου και του ισόγειου, κατασκευάζονται εξ ολοκλήρου από ξύλο.

4. Η επισκευή, η αποκατάσταση του κτιρίου και οι προσθήκες εκτελούνται σύμφωνα με την αρχιτεκτονική μελέτη που εγκρίθηκε από την Β'/θμια Επιτροπή Πολεοδομικού και Αρχιτεκτονικού Ελέγχου της Δ/σης Πολ. Σχεδιασμού της Περιφέρειας Αττικής με το υπ' αρ. 26/3/6.11.91 πρακτικό της.

5. Κατά τα λοιπά εφαρμόζονται οι διατάξεις της 21745/1214/16.3.87 απόφασης του Υπουργού Περιβάλλοντος Χωροταξίας και Δημοσίων Έργων (Δ' 420).

6. Η ισχύς της παρούσας απόφασης αρχίζει από τη δημοσίευσή της στην Εφημερίδα της Κυβερνήσεως.

Η απόφαση αυτή να δημοσιευθεί στην Εφημερίδα της Κυβερνήσεως.

Αθήνα, 18 Φεβρουαρίου 1992

Με εντολή Υπουργού

Ο Γενικός Γραμματέας

ΒΑΣΙΛΗΣ ΚΟΡΚΟΛΟΠΟΥΛΟΣ

Αριθ. Χ 2174

(4)

Τροποποίηση ρυμοτομικού σχεδίου Δ. Πάτρας.

Ο ΝΟΜΑΡΧΗΣ ΑΧΑΪΑΣ

Έχοντας υπόψη:

1. Το Ν.Δ. της 17.7.1923 «περί σχεδίων πόλεων και Κωμών του Κράτους» (ΦΕΚ 228Α/1923) όπως μεταγενέστερα τροποποιήθηκαν και συμπληρώθηκαν και ειδικότερα τα άρθρα 9 και 29 και β) της παρ. 2 του άρθρου 4 του Ν. 622/1977.

2. Τον Α.Ν. 314/1968 (ΦΕΚ 47/Α) όπως τροποποιήθηκαν και συμπληρώθηκαν με τα υπ' αριθμ. 1018/71 Ν. Δ/γμα (ΦΕΚ 220/Α) και με την παρ. 3 του άρθρου 34 του Ν. 1577/85 (ΦΕΚ 219/Α).

3. Τις δ/ξεις του με αρ. 183/1986 Π.Δ/τος (ΦΕΚ 70/Α) και ειδικότερα το άρθρο 1 παρ. 1.

4. Τις με αρ. 567/1991 και 724/1991 γνωμοδοτήσεις του δημοτικού Συμβουλίου Δ. Πάτρας.

5. Το με αρ. 5/1992 πρακτικό θέμα 3ο όπου η γνωμοδότηση του ΣΧΟΠ Νομ. Αχαΐας, αποφασίζουμε:

Άρθρο 1

Εγκρίνεται η τροποποίηση του ρυμοτομικού σχεδίου Δ. Πάτρας και τροποποιούμε το Ο.Τ. 1436 χαρακτηρίζοντας αυτό σαν χώρο για την ανέγερση σχολείου λόγω των αναγκών της περιοχής για σχολική στέγη και το γενικό καλό.

Άρθρο 2

Η παρούσα απόφαση μαζί με το τοπογραφικό διάγραμμα σε κλίμακα 1/500 να αναρτηθεί στον πίνακα των ανακοινώσεων του τμήματος Πολεοδομίας από την ημέρα υπογραφής της και για 15 ημέρες.

Άρθρο 3

Η ισχύς της παρούσης απόφαση αρχίζει από την ημέρα δημοσίευσής

στην Εφημερίδα της Κυβερνήσεως.

Η απόφαση αυτή να δημοσιευθεί στην Εφημερίδα της Κυβερνήσεως.

Πάτρα, 2 Μαρτίου 1992

Ο Νομάρχης

ΝΙΚΟΛΑΟΣ ΤΑΓΑΡΗΣ

Αριθ. 91

(5)

Τροποποίηση ρυμοτομικού σχεδίου οικισμού Αγίου Αθανασίου Ν. Πέλλας στο Ο.Τ. 55 και 43.

Ο ΝΟΜΑΡΧΗΣ ΠΕΛΛΑΣ

Έχοντας υπόψη:

1. Τις διατάξεις του από 17.7.1923 Ν. Δ/τος «περί σχεδίων πόλεων κ.λ.π.» όπως τροποποιήθηκαν και συμπληρώθηκαν μεταγενέστερα.
2. Τις διατάξεις του Ν. 1558/85 «Κυβέρνηση και Κυβερνητικά όργανα και ειδικότερα τα άρθρα 24 και 27 αυτού.
3. Τις διατάξεις του Ν. 1557/85 ΦΕΚ 210/Α/85 «Γενικός οικοδομικός Κανονισμός».
4. Τις διατάξεις του Ν. 1337/83 «Επέκταση των Πολεοδομικών σχεδίων οικιστική ανάπτυξη και σχετικές ρυθμίσεις και ειδικότερα το άρθρο 38 αυτού.
5. Τις διατάξεις του από 2.4.85 (ΦΕΚ 225Δ/85) Π.Δ/τος «Μεταβίβαση αρμοδιοτήτων στους Νομάρχες για την έγκριση και τροποποίηση ρυμοτομικού σχεδίων, καθώς και των όρων και περιορισμών δόμησης αγροτικών οικισμών».
6. Το ρυμοτομικό διάγραμμα οικισμού Αγίου Αθανασίου, που εγκρίθηκε με το από 17.10.84 Π.Δ. (ΦΕΚ 35Δ/18.2.85).

7. Την απόφαση του Κοινοτικού Συμβουλίου Αγίου Αθανασίου με αριθμ. 65/91 με την οποία προτείνεται ομόφωνα η τροποποίηση των οικοδομικών γραμμών στα Ο.Τ. 55 και 43.


8. Την πράξη γνωμοδότησεως του Συμβουλίου Χωροταξίας, Οικισμού και Περιβάλλοντος του Νομού με αριθμ. 1/22.1.32 με την οποία γνωμοδοτεί υπέρ της τροποποίησης του εγκεκριμένου ρυμοτομικού σχεδίου οικισμού Αγίου Αθανασίου στα Ο.Τ. 55 και 43 όπως φαίνεται στο συνημμένο στην εισήγηση απόσπασμα χάρτου το οποίο υπογράφεται από τα μέλη του Συμβουλίου και για τους λόγους που περιγράφονται σ' αυτή, αποφασίζουμε:

Εγκρίνεται η τροποποίηση του εγκεκριμένου ρυμοτομικού Σχεδίου οικισμού Αγίου Αθανασίου στα Ο.Τ. 55 και 43 και αφορά την μετατόπιση των οικοδομικών γραμμών σ' αυτά, όπως φαίνεται στο σχετικό απόσπασμα χάρτου που θεωρήθηκε από την Προϊσταμένη του Τ.Π. & Π.Ε. Ν. Πέλλας με την από 12.9.92 πράξη της και αποτελεί αναπόσπαστο μέρος αυτής της απόφασης.

Η απόφαση αυτή να δημοσιευθεί στην Εφημερίδα της Κυβερνήσεως.

Έδεσσα, 12 Φεβρουαρίου 1992

Ο Νομάρχης
Β. ΧΑΤΖΗΑΠΟΣΤΟΛΟΥ

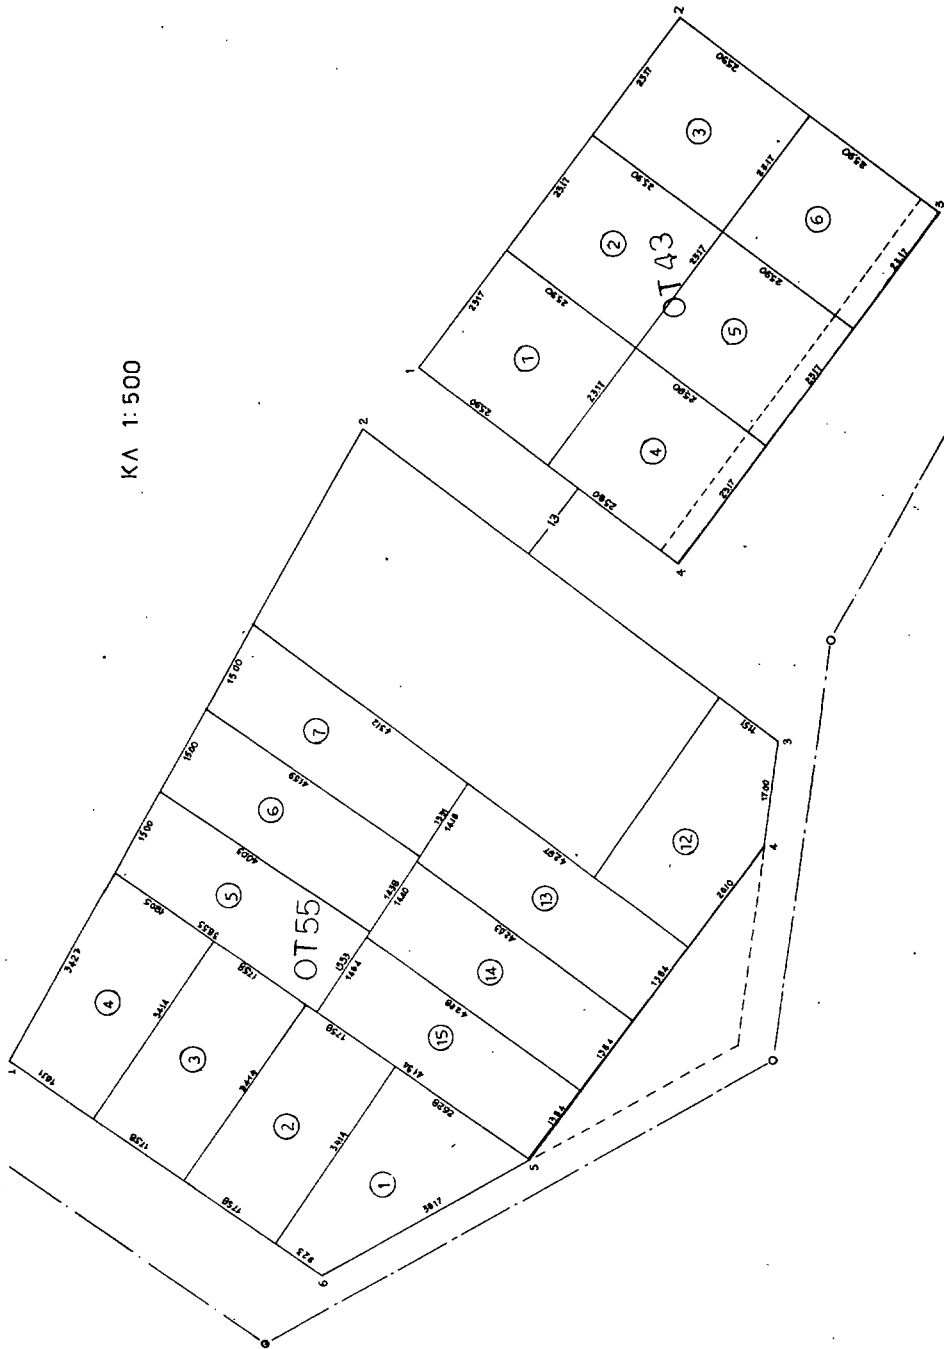

ΝΟΜΟΣ ΠΕΛΛΑΣ
 ΤΜΗΜΑ ΠΟΛΕΟΔΟΜΙΑΣ ΚΑΙ ΠΟΛΕΟΔΟΜΙΚΩΝ ΕΡΓΩΝ.

ΤΡΟΠΟΠΟΙΗΣΗ ΡΥΘΜΟΤΟΜΙΚΟΥ ΣΧΕΔΙΟΥ
 ΝΕΟΥ ΑΓ. ΑΘΑΝΑΣΙΟΥ ΣΤΑ Ο.Τ. 55 & 43

ΥΠΟΜΝΗΜΑ

— προτεινόμενη οικοδομική γραμμή
 - - - - - καταργούμενη " " "

ΔΙΑΤΑΞΜΑ ΡΥΘΜΟΤΟΜΙΑΣ 17-10-84 ΠΔ ΣΦΕΚ 354/10-2-85)

91/12-2-92
 Τροποποιημένο ρυθμοτομικού
 σχεδίου στα Ο.Τ. 55 και 43

12 Φεβρουαρίου 92

Η

Ανδρέας Παρθένης

Μητρώο Π.Ε.Σ./Α.Υ.

ΕΛΕΧΘΗΚΕ Εδessa 12-2-1992
 Εδessa 12-2-1992
 ΘΕΩΡΗΘΗΚΕ



Παναγιώτρου Ευαγγελά
 ΔΕ 2 με Ββ
 Αρμόδιος Υπάρχων ΤΠ & ΠΕ
 Γραφείο Π.Α.Σ.Π.Α.
 Π.Υ.Χ. ΚΟΣ ΠΕ 4 με Α.Β

Αριθ. 703/18.3.92

(6) 570 Α' 30.11.82).

Τροποποίηση ρυμοτομικού σχεδίου οικισμού στην περιοχή του Δημ. Νοσοκομείου «Ελένη Δημητρίου» πόλης Φλώρινας, πλατεία Νοσοκομείου.

Ο ΝΟΜΑΡΧΗΣ ΦΛΩΡΙΝΑΣ

Έχοντας υπόψη:

1. Τις διατάξεις του από 17.7.1923 Ν. Δ/τος «περί σχεδίων πόλεων κ.λ.π.» όπως τροποποιήθηκαν και συμπληρώθηκαν μεταγενέστερα.
2. Τις διατάξεις του Ν. 3200/55 «περί διοικητικής αποκεντρώσεως», όπως τροποποιήθηκαν και συμπληρώθηκαν με το Ν.Δ. 532/70.
3. Τις διατάξεις του Α.Ν. 314/68, όπως τροποποιήθηκαν και συμπληρώθηκαν με το Ν.Δ. 1018/71.
4. Τις διατάξεις του Ν. 1032/1980 «περί συστάσεως Υπουργείου Χωροταξίας Οικισμού και Περιβάλλοντος.
5. Τις διατάξεις του Ν. 1892/1990 «Για τον εκσυγχρονισμό και την ανάπτυξη και άλλες διατάξεις Α' 101).
6. Το από 16.9.82 ισχύον διάταγμα ρυμοτομίας Φλώρινας (ΦΕΚ

7. Την από 12.1.1991 αίτηση του Γεωργίου Μουρατίδη, κατοίκου Φλώρινας, οδός Νοσοκομείου.

8. Η 231 πράξη πρακτικό 15/12.8.1991 του Δημοτικού Συμβουλίου Φλώρινας με την οποία ομόφωνα απορρίπτεται η παραπάνω αίτηση τον ενδιαφερομένου.

9. Το πρακτικό 3 πρακτικό 13/3.3.1992 του Συμβουλίου Χωροταξίας Νομού Φλώρινας σύμφωνα με το οποίο γνωμοδοτεί για την απόρριψη της ζητούμενης τροποποίησης και την εφαρμογή του σχεδίου όπως προβλέπεται για την περιοχή από το ισχύον διάταγμα ρυμοτομίας από 16.9.1982 αποφασίζουμε:

Απορρίπτουμε την τροποποίηση του ρυμοτομικού σχεδίου στην περιοχή της πλατείας Νοσοκομείου Φλώρινας, όπου εξακουθεί να ισχύει το από 16.9.1982 διάταγμα ρυμοτομίας της πόλης Φλώρινας.

Η απόφαση αυτή να δημοσιευθεί στην Εφημερίδα της Κυβερνήσεως.

Φλώρινα, 18 Μαρτίου 1992

Ο Νομάρχης
ΠΑΝ. ΠΑΠΑΔΟΠΟΥΛΟΣ