



ΕΦΗΜΕΡΙΣ ΤΗΣ ΚΥΒΕΡΝΗΣΕΩΣ

ΤΗΣ ΕΛΛΗΝΙΚΗΣ ΔΗΜΟΚΡΑΤΙΑΣ

ΤΕΥΧΟΣ ΤΕΤΑΡΤΟ

Αρ. Φύλλου 266

19 Μαρτίου 1993

ΠΕΡΙΕΧΟΜΕΝΑ

ΠΟΛΕΟΔΟΜΙΑ

ΑΠΟΦΑΣΕΙΣ

Τροποποίηση ρυμοτομικού σχεδίου Δ. Πάτρας Ν. Αχαΐας 1

ΑΝΑΚΟΙΝΩΣΕΙΣ

Παρακατάθεση αποζημίωσης λόγω προσκύρωσης στη Θεσσαλονίκη 2

ΠΟΛΕΟΔΟΜΙΑ

ΑΠΟΦΑΣΕΙΣ

Αριθ. Χ 13293/92 (1)
Τροποποίηση ρυμοτομικού σχεδίου Δ. Πάτρας Ν. Αχαΐας.

Ο ΝΟΜΑΡΧΗΣ ΑΧΑΪΑΣ

Έχοντας υπόψη:

1. Το Ν.Δ. της 17.7.1923 «περί σχεδίων πόλεων και κωμών του Κράτους» (ΦΕΚ 228Α/1923), όπως μεταγενέστερα τροποποιήθηκαν και συμπληρώθηκαν και ειδικότερα τα άρθρα 3 και 70.
2. Τον Α.Ν. 314/1968 (ΦΕΚ 47/Α), όπως τροποποιήθηκαν και συμπληρώθηκαν με τα υπ' αριθμ. 1018/71 Ν.Δ/γμα (ΦΕΚ 220/Α) και με την παρ. 3 του άρθρου 34 του Ν. 1577/85 (ΦΕΚ 219/Α).
3. τις διατάξεις του με αρ. 183/1986 Π.Δ/τος (ΦΕΚ 70/Α) και ειδικότερα το άρθρο 1 παρ. 1.
4. Τις με αρ. 139/91 και 639/91 γνωμοδοτήσεις του

Δημοτικού Συμβουλίου Δ. Πάτρας.

5. Το με αρ. 21/20.11.1992 πρακτικό θέμα 5ον, όπου η γνωμοδότηση του ΣΧΟΠ Νομ. Αχαΐας, αποφασίζουμε:

Άρθρο 1

Εγκρίνεται η τροποποίηση του ρυμοτομικού σχεδίου Δ. Πάτρας και τροποποιούμενα τα Ο.Τ. που σημειώνονται στις πινακίδες 226-236-237-247-248 με την προϋπόθεση ότι δεσμεύεται ο Δήμος σε περίπτωση που παρουσιαστεί θέμα του άρθρου 21 του Ν.Δ. 1923 να κάνει σημειακή τροποποίηση και το ΣΧΟΠ να γνωμοδοτήσει θετικά.

Άρθρο 2

2. Η παρούσα απόφαση δεν υπάγεται στις διατάξεις του Ν. 1558/85 (άρθρο 29Α).

Άρθρο 3

Η παρούσα απόφαση μαζί με το τοπογραφικό διάγραμμα σε κλίμακα 1/500 να αναρτηθεί στον πίνακα των ανακοινώσεων του Τμήματος Πολεοδομίας από την ημέρα υπογραφής της και για 15 ημέρες.

Άρθρο 4

Η ισχύς της παρούσης απόφασης αρχίζει από την ημέρα δημοσίευσης στην Εφημερίδα της Κυβερνήσεως.

Η απόφαση αυτή να δημοσιευθεί στην Εφημερίδα της Κυβερνήσεως.


Πάτρα, 5 Μαρτίου 1993

Ο Νομάρχης
ΝΙΚΟΛΑΟΣ ΤΑΓΑΡΗΣ

Α 1

226

ΔΗΜΟΣ ΠΑΤΡΩΝ
τροποποίηση σχεδίου πόλεως σε
τμήμα του μεταξύ της Β' φάσης
μεσημβρινής πλευράς και του
νεοεπεκταθέντος νοτίως αυτού
στο Μπεχουάκι
Σύμφωνα με την υπ. αριθ. 11/1977
απόφαση Νομάρχη Αχαΐας

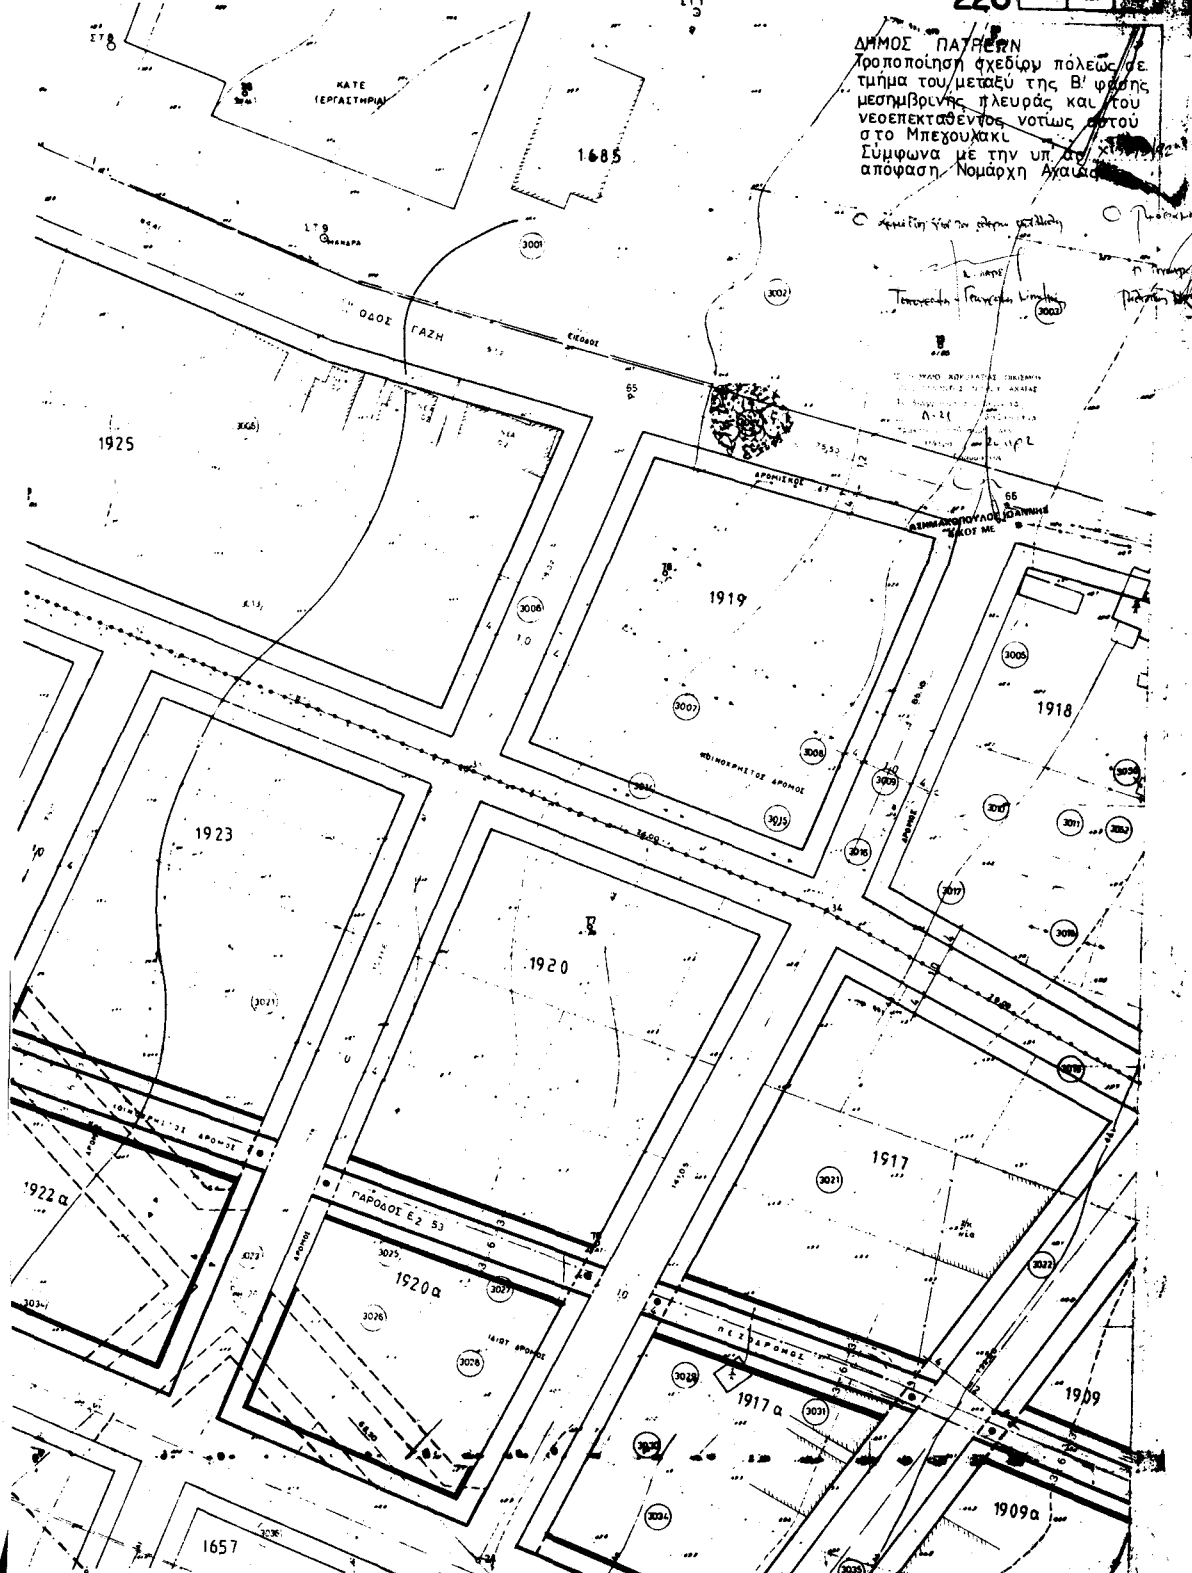


ΑΠΡΙΛΙΟΣ 1977
ΕΣΑΡΜΟΓΗ ΡΥΘΜΙΣΤΙΚΟΥ ΣΧΕΔΙΟΥ
Ο Ένδελφεν Μπκ. Ο Σύνταξας Μπκ.


ΘΕΟΔ. ΔΕ ΑΓΓ. ΚΟΙΣ
ΑΡΧ. & ΤΟΠΟΓΡΑΦΟΣ Μπκ.

ΚΩΝ. ΤΣΑΤΣΑΣ
ΑΡΧ. & ΤΟΠΟΓΡΑΦΟΣ Μπκ.

Πλ. Αχαΐας 1977
Ο Ευαγγέλιος Μπαρδάνης
ΚΩΝΣΤΑΝΤΙΝΟΣ ΤΣΑΤΣΑΣ
ΑΡΧ. & ΤΟΠΟΓΡΑΦΟΣ Μπκ.

800

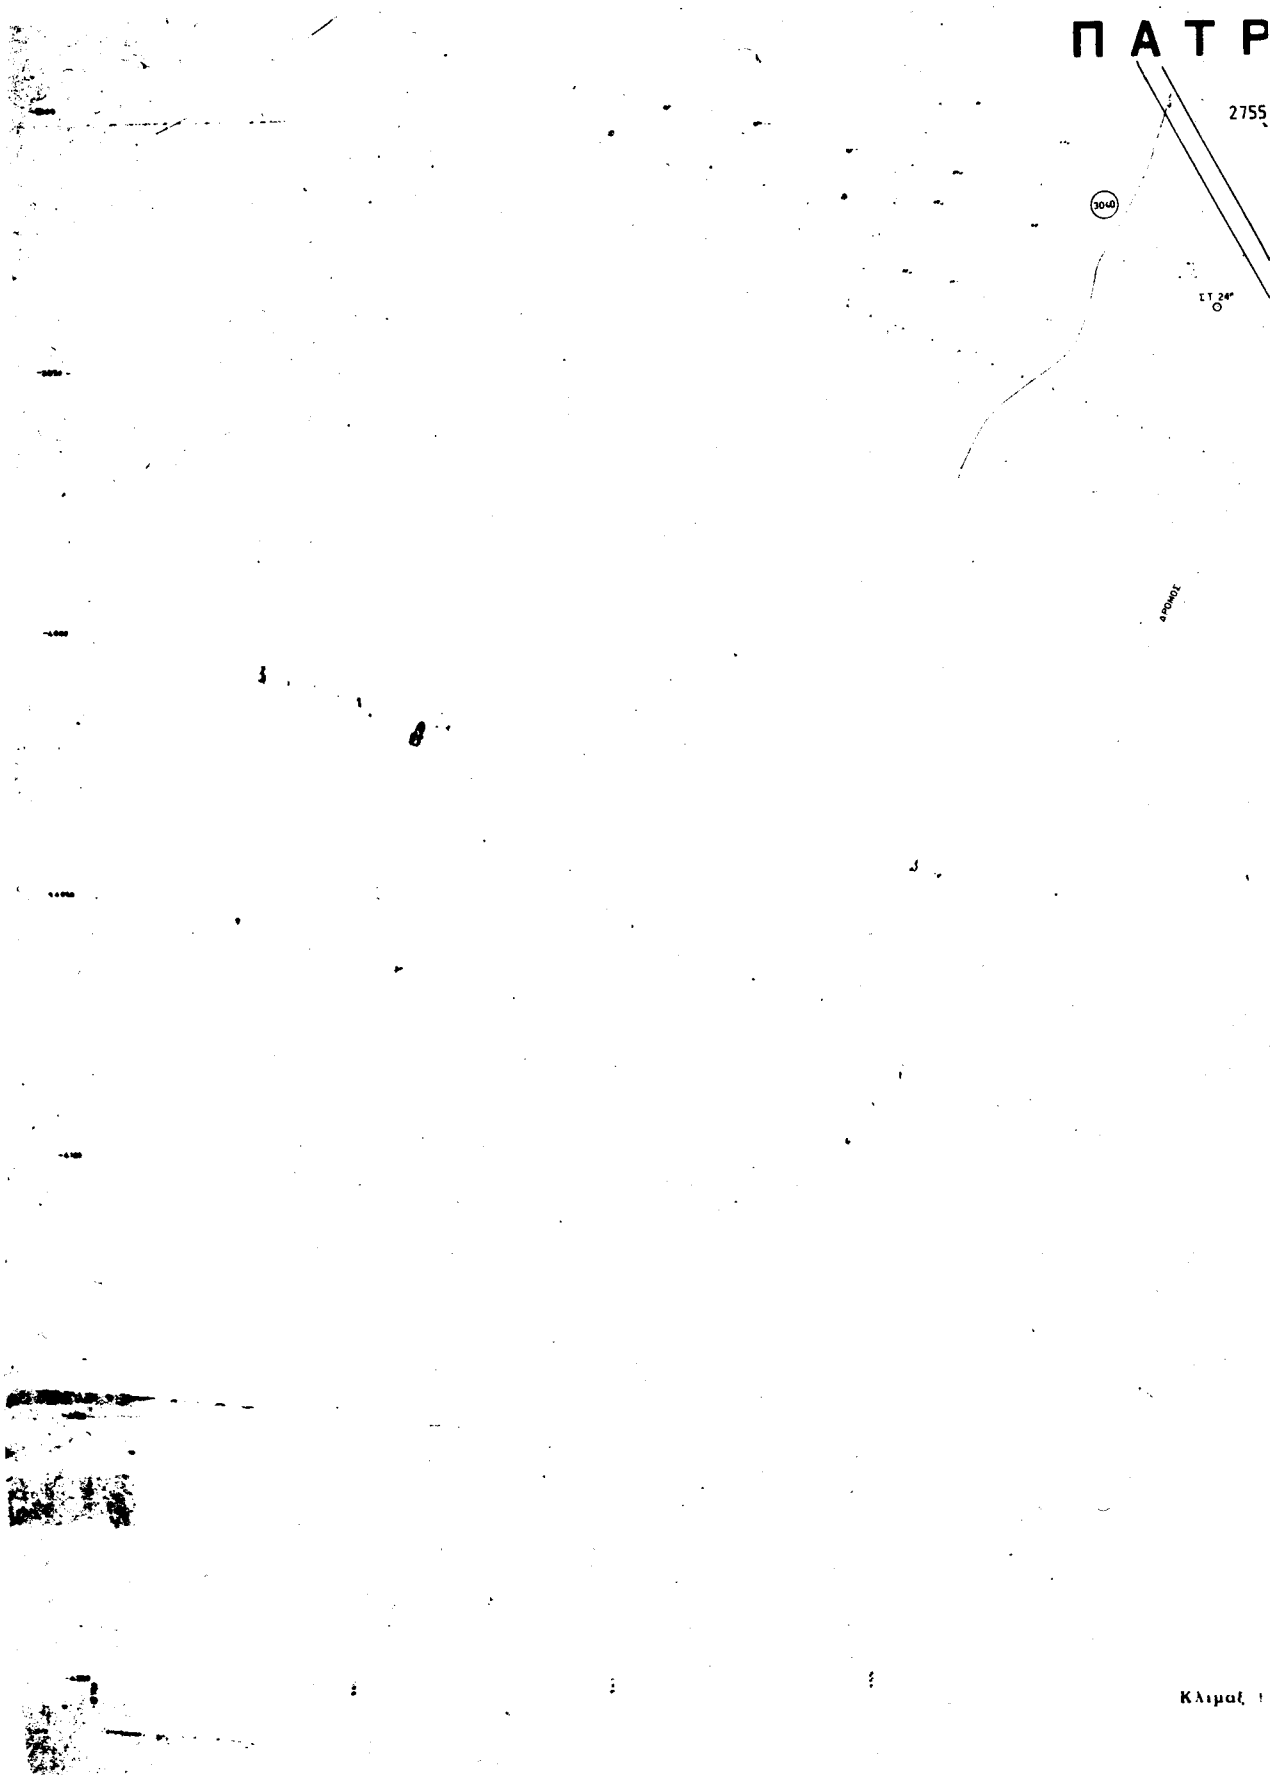


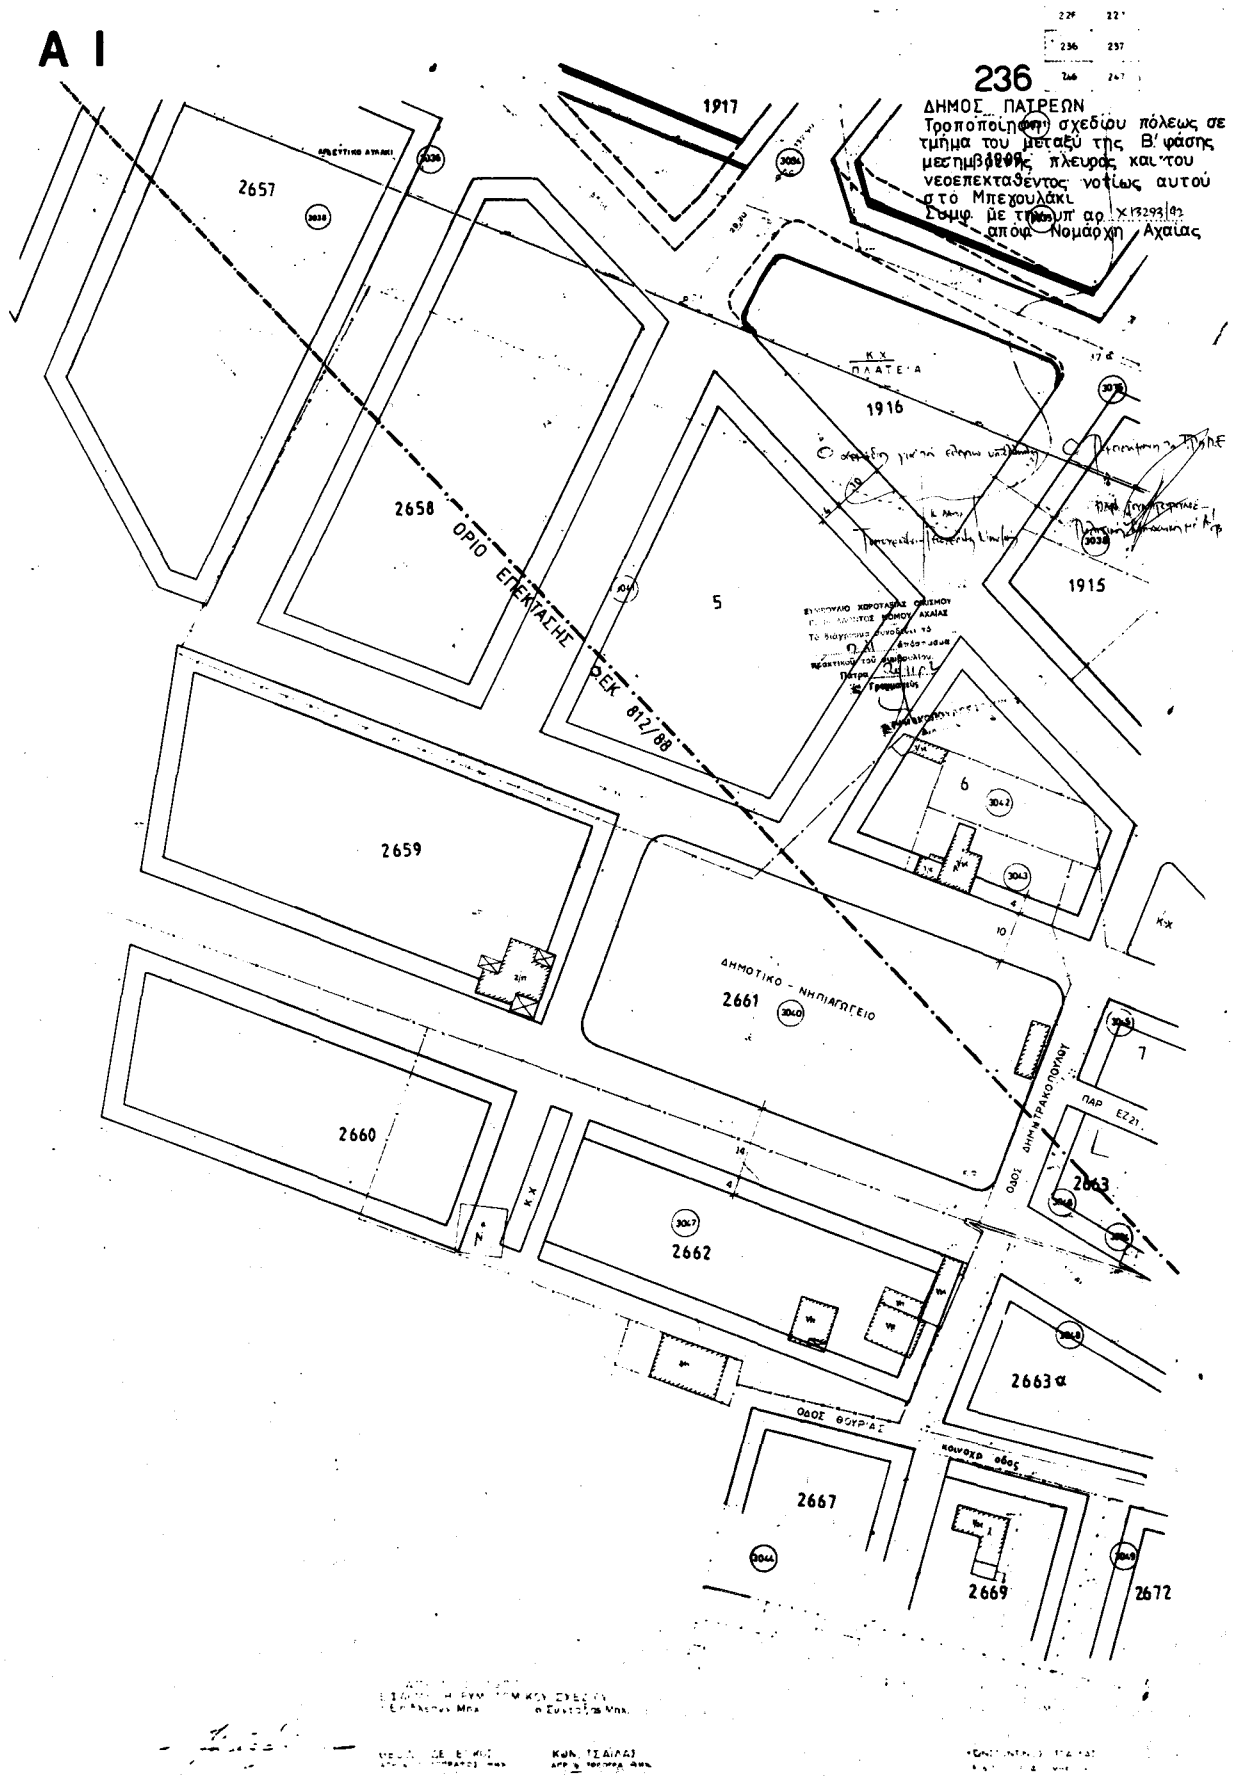

236
 ΔΗΜΟΣ ΠΑΤΡΕΩΝ
 Τροποποίηση σχεδίου πόλεως σε
 τμήμα του μεταξύ της Β' φάσης
 με αριθμό 8899, πλευράς και του
 νεοεκταθέντος νοτίως αυτού
 στο Μπερούλακι
 σύμφωνα με τη μελέτη αρ. 412293/82
 από τον Νομόρχο Αχαΐας

ΑΝΤΙΣΤΡΑΤΗΓΗΣ
 ΕΠΙΤΡΟΠΗΣ ΠΡΟΤΥΠΩΝ ΚΑΙ ΣΥΜΒΟΥΛΙΟΥ
 ΕΠΙΧΕΙΡΗΣΕΩΣ Μ.Μ.Σ.
 ΕΠΙΧΕΙΡΗΣΕΩΣ Μ.Μ.Σ.
 ΕΠΙΧΕΙΡΗΣΕΩΣ Μ.Μ.Σ.

ΠΑΤ

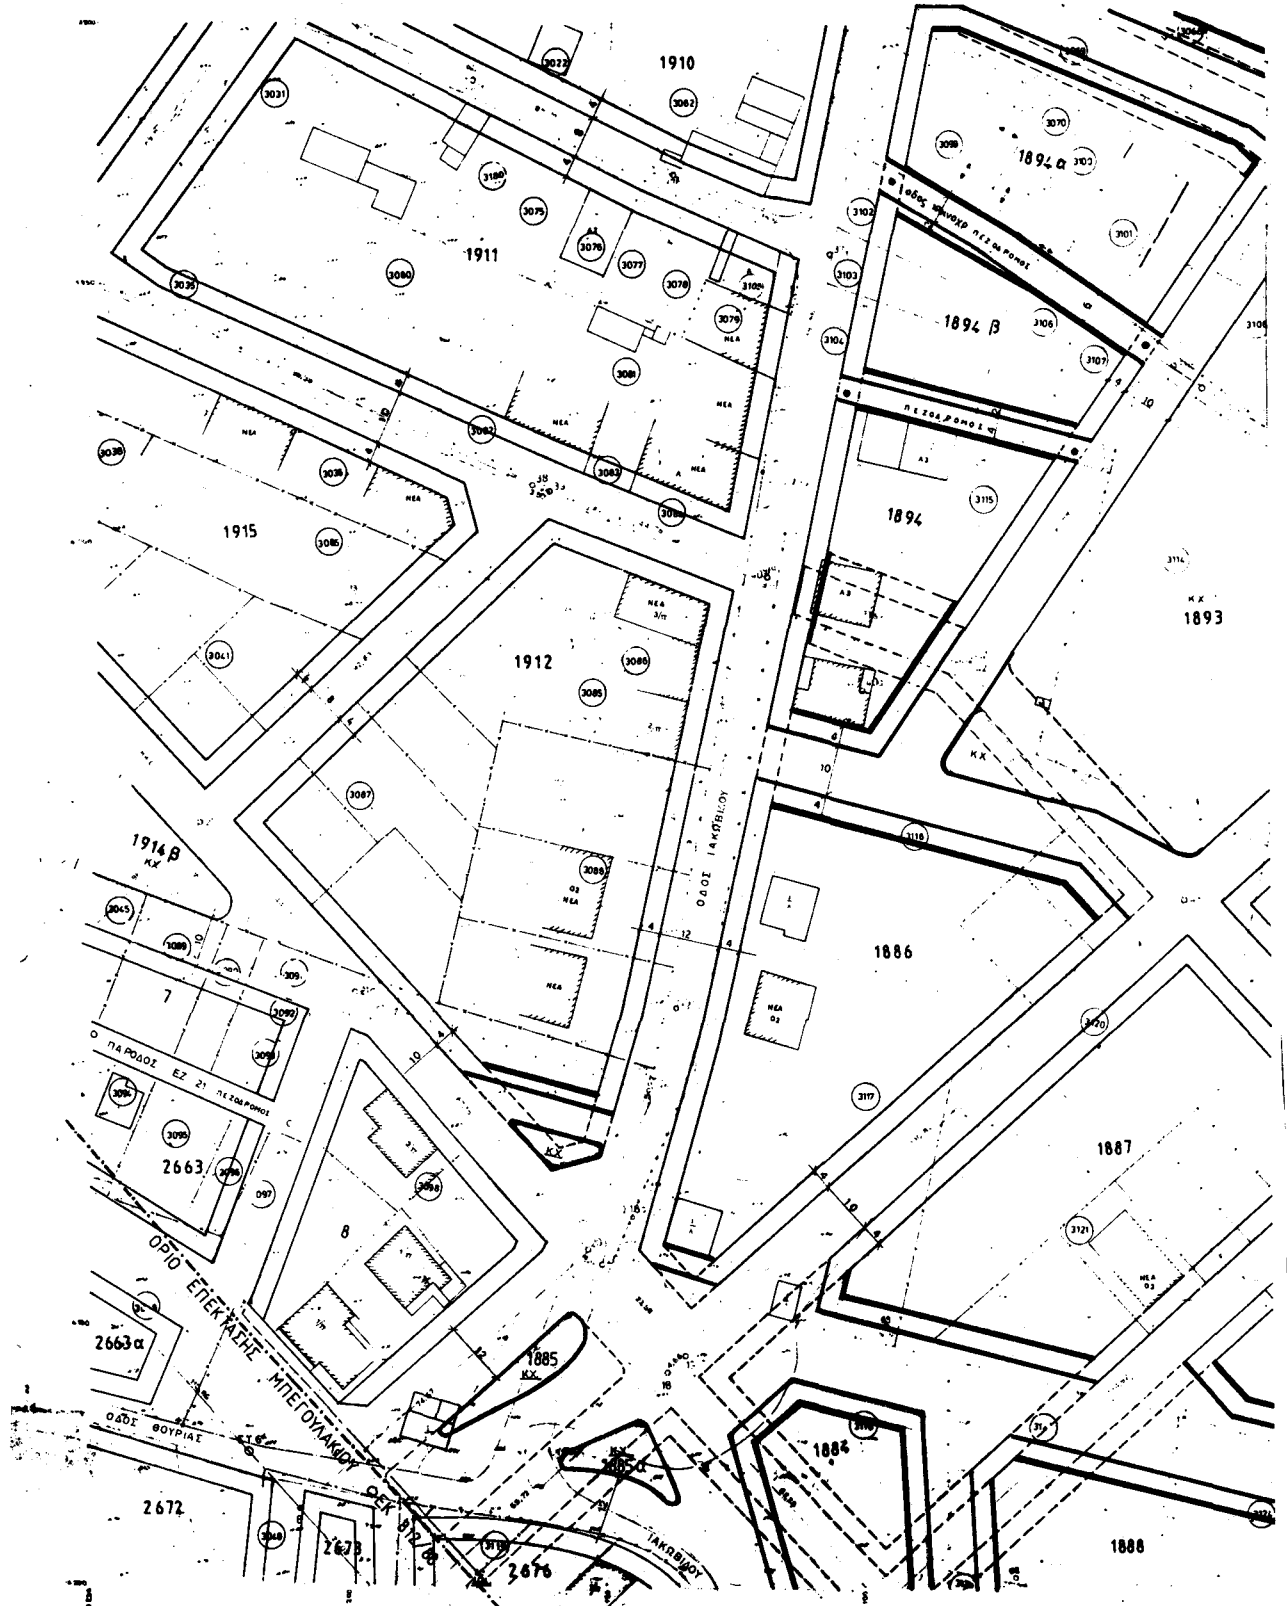


Κλίμαξ 1 : 5

Ρ Α Ι

237

ΔΗΜΟΣ ΠΑΤΡΕΩΝ
τροποποίηση σχεδίου πόλεως σε
τμήμα του μεταξύ της Β' φάσης
μεσημβρινής πλευράς και του
νεοεπεκταθέντος νοτίως αυτού
στο Μπεχουλάκι.
Σύμφωνα με την υπ' αρ. Χ1293/92
απόφαση Νομάρχη Αχαΐας

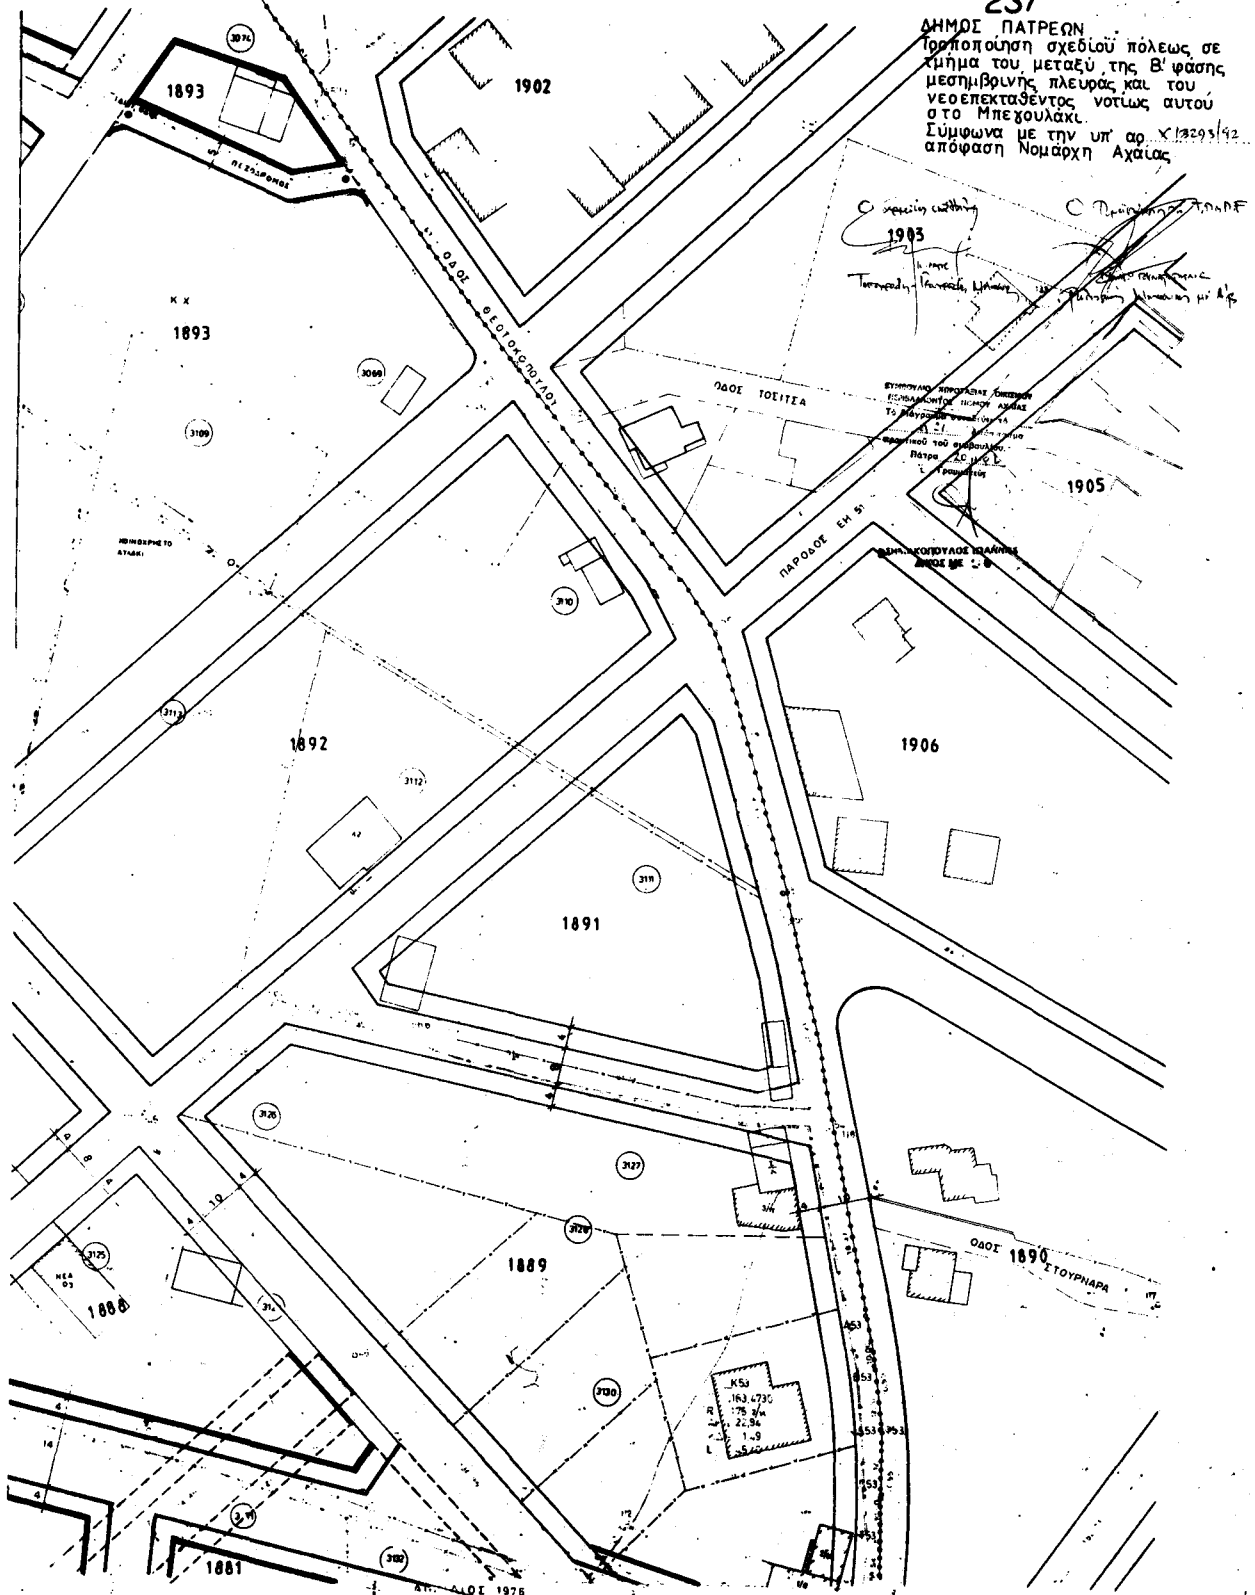



ΑΡΧ. ΛΟΓ. 1976
Ε. ΓΑΡΜΟΥΧΗ ΠΥΡΗΤΟΜΙΚΗ, Ι. ΛΑΛΙΩΝ
Ο. ΣΥΝΔΕΣΜΟΥ ΜΑΧ. Ο. Τυπώσεως ΜΑΧ.

ΣΕΒΑΣΤΟΣ ΜΕΛΕΤΡΟΣ
ΑΡΧ. Ο. ΤΥΠΟΓΡΑΦΕΙΟΝ ΜΑΧ.
ΚΩΝ. ΤΣΑΛΛΑΣ
ΑΡΧ. Ο. ΤΥΠΟΓΡΑΦΕΙΟΝ ΜΑΧ.

00

A I

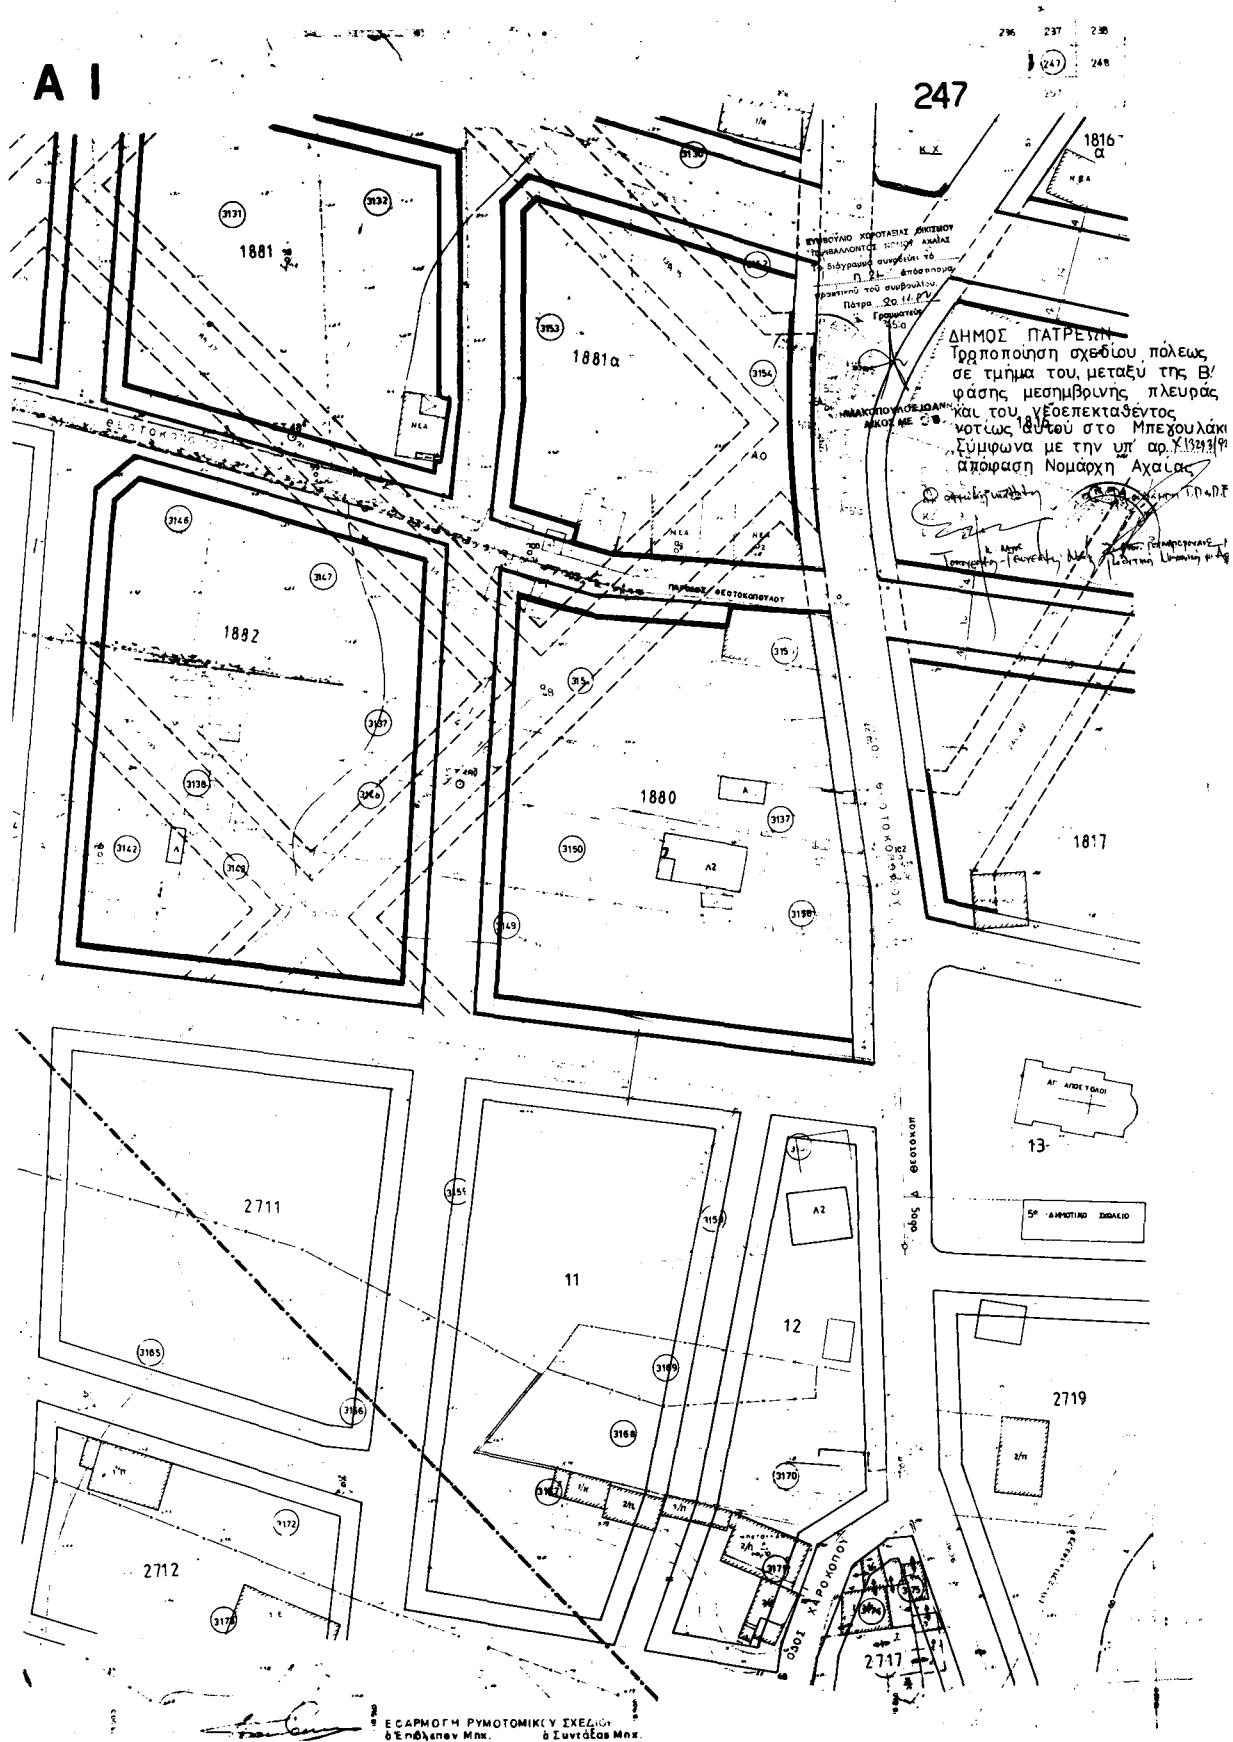

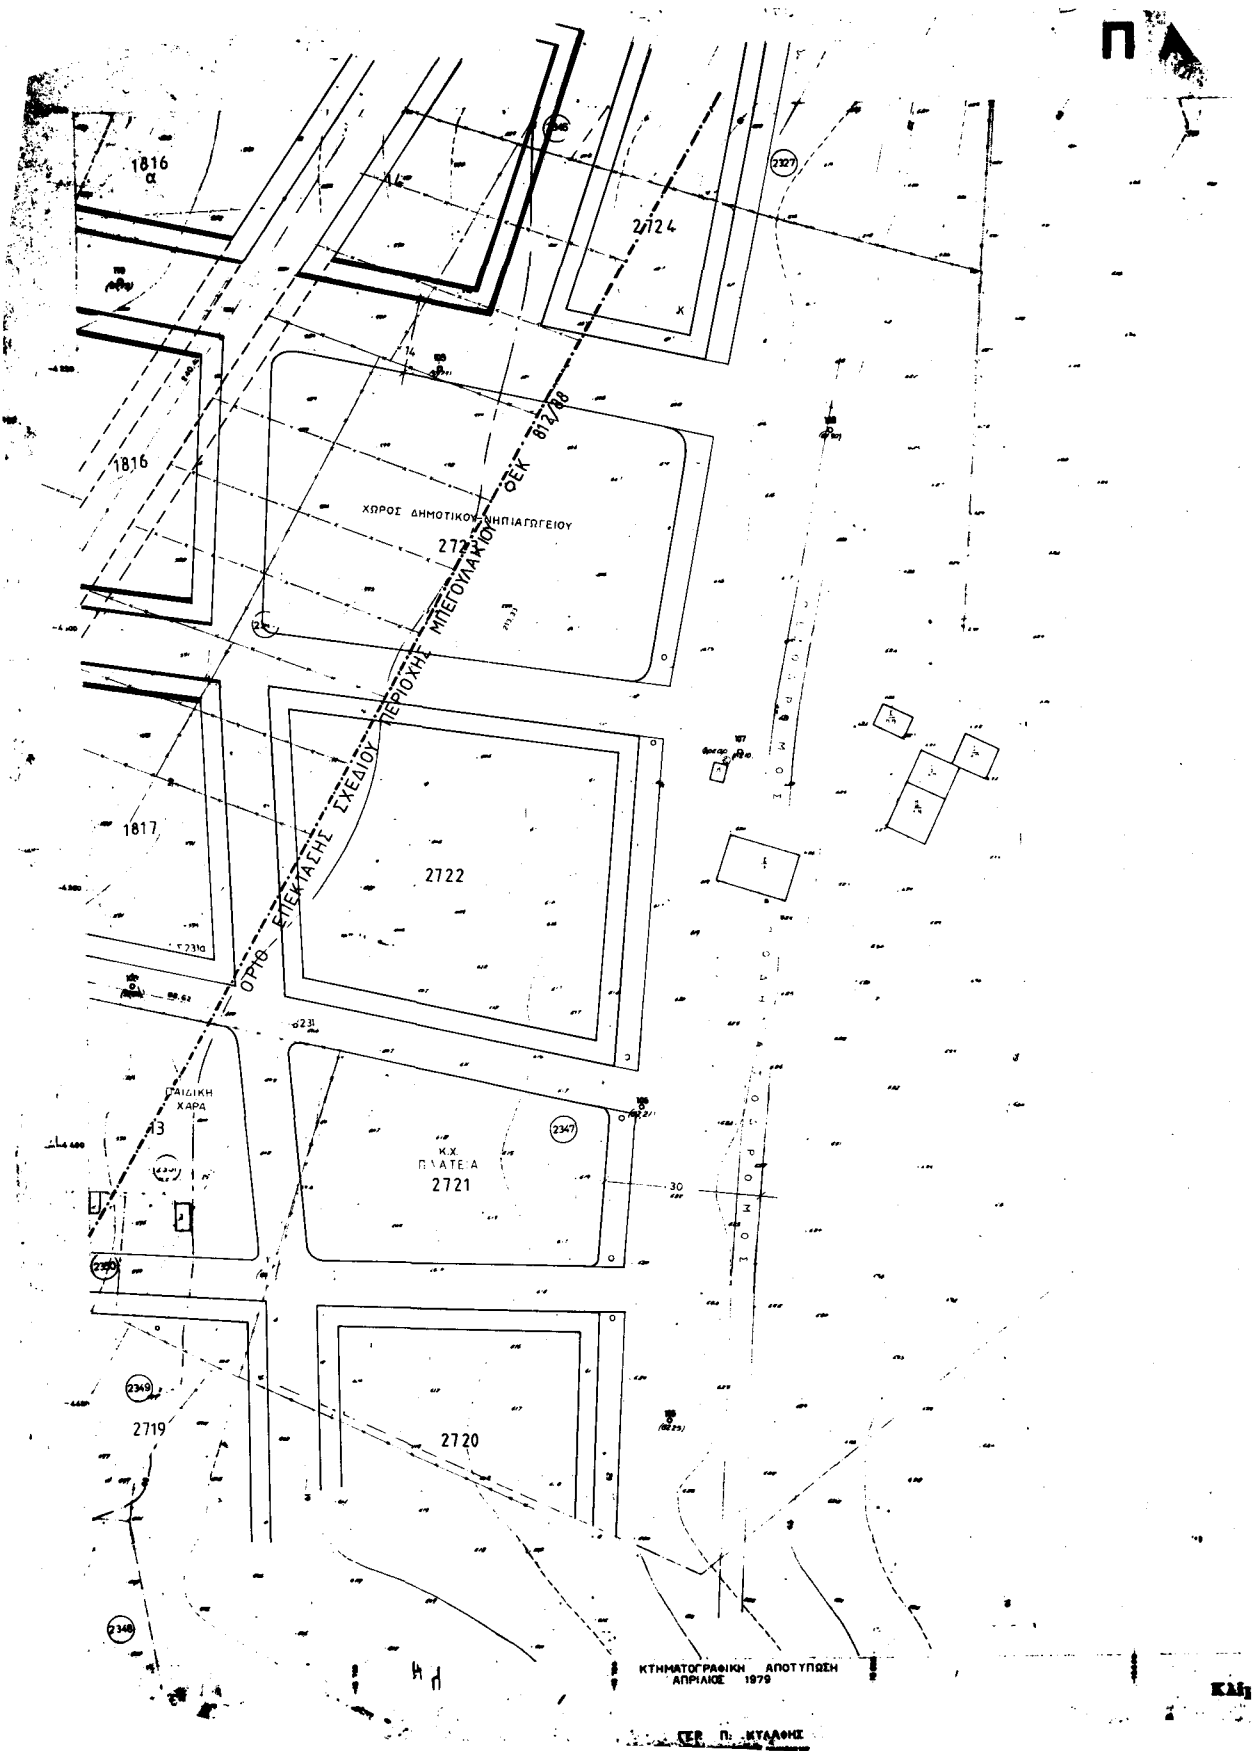

Ρ Α Ι

2486

ΕΙΝΟΙ ΠΑΤΡΕΩΝ
Προσκόμιση σχεδίου πόλεως
σε κτήμα του μετὰ της Β.
φάσης μεσημβρινής πλευράς
κ' του νεοεκταθέντος νοτίως
αυτού στο Μλεχουλάκι.
Σύμφωνα με την υπ' αρ. Χ13292/92
απόφαση Νομάρχη Αχαΐας.

Ο σχεδιαστής Αρχιτέκτονας Ο Προϊστάμενος Τμήματος

[Handwritten signatures]

ΕΥΡΩΠΑΪΟ ΚΟΙΝΩΝΙΑΣ ΟΙΚΟΝΟΜΙΚΩΝ
ΠΕΡΙΣΤΑΣΕΩΣ ΚΑΙ ΠΡΟΒΛΕΨΕΩΣ ΑΧΑΪΑΣ
ΤΕ ΒΙΒΛΙΟΝ ΤΗΣ ΕΠΙΣΤΑΣΕΩΣ
..... Ο.Π.Ι. επιτηδευματίας
πρακτικού του συμβουλίου
..... 21 ημερ.
..... Γραμμάτιος

ΔΙΜΗΝΙΑΙΑ ΕΚΔΟΣΗ
Αριθμ. 2

ατ 1.800

ΝΟΕΜΒΡΙΟΣ 1976
ΕΦΗΜΕΡΙΣ ΤΗΣ ΚΥΒΕΡΝΗΣΕΩΣ
Ο ΕΠΙΣΤΑΣΙΟΝ ΜΕΛΕΤΩΝ Ο ΣΥΜΒΟΥΛΙΟΝ ΜΕΛΕΤΩΝ

ΑΝΑΚΟΙΝΩΣΕΙΣ

(2)

Παρακατάθεση αποζημίωσης λόγω προσκύρωσης στη Θεσσαλονίκη.

Με την 7734/10.2.1993 πράξη καταθέσεως γραμματίου συστάσεως παρακαταθήκης της Συμβολαιογράφου Θεσσαλονίκης Αικατερίνης Γαλανού-Σωτηροπούλου, ο Αθανάσιος Πόππης του Κωνσταντίνου, κάτοικος Θεσσαλονίκης (Μήλου 36 - Τριανδρία), κάτοχος του υπ' αριθμ. Μ429982/13.7.82 Δ.Α.Τ. κατέθεσε στη Συμβολαιογράφο το υπ' αριθμ. 93/29.1.1993 γραμμάτιο συστάσεως παρακαταθήκης του Τ.Π.Δ. από δραχμές 68.400 έχον ως εξής:

ΚΑΤΑΘΕΤΗΣ: Αθανάσιος Πόππης του Κωνσταντίνου.

ΑΤΟΜ. ΛΟΓΑΡΙΑΣΜΟΣ: 8276

ΑΙΤΙΑ: Προκύρωση, αποζημίωση έκτασης που προσκυρώθηκε με τα παρακάτω αναφερόμενα στοιχεία αποδοτέα στους δικαιούχους που θα αναγνωρισθούν με δικαστική απόφαση.

ΠΡΑΞΗ ΑΝΑΛΟΓΙΣΜΟΥ Π.Γ.: 4155/78.

ΣΚΟΠΟΣ: Διάνοιξη οδού.

ΠΕΡΙΟΧΗ: Καζαντζάκη.

ΠΡΟΣΚ/ΤΕΑ ΕΚΤΑΣΗ Τ.Μ.: 1,90 με στοιχεία: 16-19-20-16.

ΠΡΟΣΚ/ΤΕΑ ΚΤΙΣΜΑΤΑ: Κ.Μ.

ΑΠΟΦΑΣΗ

ΚΑΘ. ΤΙΜΗΣ ΜΟΝΑΔΑΣ: 4557/Π 3333/10.9.1992 πρακτικό Ν.Σ. του Κράτους.

ΑΡ. ΔΗΛ.: 7680/92 ΔΟΥ Κεφαλαίου Θεσσαλονίκης.

Ατελώς Θεσσαλονίκη 29.1.1993

Ο εμφανισθείς παραγγέλει τον αρμόδιο Δικ. Επιμελητή όπως επιδόσει αντίγραφο της πράξεως.

Η ανακοίνωση αυτή να δημοσιευθεί στην Εφημερίδα της Κυβερνήσεως.

(Αριθμός διπλοτύπου Δημόσιου Ταμείου Θεσ/νίκης 5277490/11.3.93).

Η Δικηγόρος
ΦΩΡΑ ΚΕΧΑΓΙΑ-ΜΑΚΡΗ