



ΕΦΗΜΕΡΙΣ ΤΗΣ ΚΥΒΕΡΝΗΣΕΩΣ

ΤΗΣ ΕΛΛΗΝΙΚΗΣ ΔΗΜΟΚΡΑΤΙΑΣ

ΤΕΥΧΟΣ ΤΕΤΑΡΤΟ

Αρ. Φύλλου 303

2 Απριλίου 1993

ΠΕΡΙΕΧΟΜΕΝΑ

ΠΟΛΕΟΔΟΜΙΑ

ΑΠΟΦΑΣΕΙΣ

| | |
|---|---|
| Τροποποίηση ρυμοτομικού σχεδίου Δ. Πάτρας (Ανατολικά Τ. Λυκείου, στο Κουκούλι Ο.Τ. 1868, 1869)» .. | 1 |
| Τροποποίηση του εγκεκριμένου σχεδίου Κοινότητας Ανατολής Ν. Ιωαννίνων στο Ο.Τ. 100 Α | 2 |
| Τροποποίηση του εγκεκριμένου ρυμοτομικού σχεδίου περιοχής Τσιφλικοπούλου Κοινότητας Σταυρακίου στα οικοδομικά τετράγωνα Γ-561, Γ-562, Γ-564, Γ-565 και Γ-566 | 3 |

ΠΟΛΕΟΔΟΜΙΑ

ΑΠΟΦΑΣΕΙΣ

| | |
|--------------------------------------------------------------------------------------------------|-----|
| Αριθ. Χ 11440/92 | (1) |
| Τροποποίηση ρυμοτομικού σχεδίου Δ. Πάτρας (Ανατολικά Τ. Λυκείου, στο Κουκούλι Ο.Τ. 1868, 1869)». | |

Ο ΝΟΜΑΡΧΗΣ ΑΧΑΪΑΣ

Έχοντας υπόψη:

1. Το Ν.Δ. της 17.7.1923, όπως μεταγενέστερα συμπληρώθηκε και ειδικότερα τα άρθρα 3 και 70.
2. Τον Α.Ν. 314/1968, όπως μεταγενέστερα συμπλη-

ρώθηκε και τροποποιήθηκε με το Ν.Δ. 1018/71 και το Ν. 1577/85 (άρθρο 34 παρ. 3).

3. Τις δ/ξεις του Π.Δ. 183/1986 (Άρθρο 1 παρ. 1).

4. Τις με αρ. 447/91 και 502/92 Γνωμοδοτήσεις του Δ.Σ. Πάτρας.

5. Το με αρ. 18//9.10.1992 (Θέμα 7ο) Πρακτικό του ΣΧΟΠ Ν. Αχαΐας, αποφασίζουμε:

Άρθρο 1. Εγκρίνεται η τροποποίηση του ρυμοτομικού σχεδίου Πάτρας στα Ο.Τ. 1868, 1869 Ανατολικά Τ. Λυκείων στο Κουκούλι, όπως φαίνεται στο συνημμένο τοπογραφικό διάγραμμα σε κλίμ. 1:500.

Άρθρο 2. Η παρούσα απόφαση μαζί με το τοπογραφικό διάγραμμα να αναρτηθούν στον πίνακα Ανακοινώσεων του Τμήματος Πολεοδομίας για δέκα πέντε (15) ημέρες.


Άρθρο 3. Η παρούσα απόφαση δεν υπάγεται στις διατάξεις του Ν. 1558/85 (Άρθρο 29Α).

Άρθρο 4. Η ισχύς της παρούσης αρχίζει από την ημέρα δημοσίευσής της στην Εφημερίδα της Κυβερνήσεως.

Η απόφαση αυτή να δημοσιευθεί στην Εφημερίδα της Κυβερνήσεως.

Πάτρα, 13 Νοεμβρίου 1992

Ο Νομάρχης
ΝΙΚ. ΤΑΓΑΡΗΣ

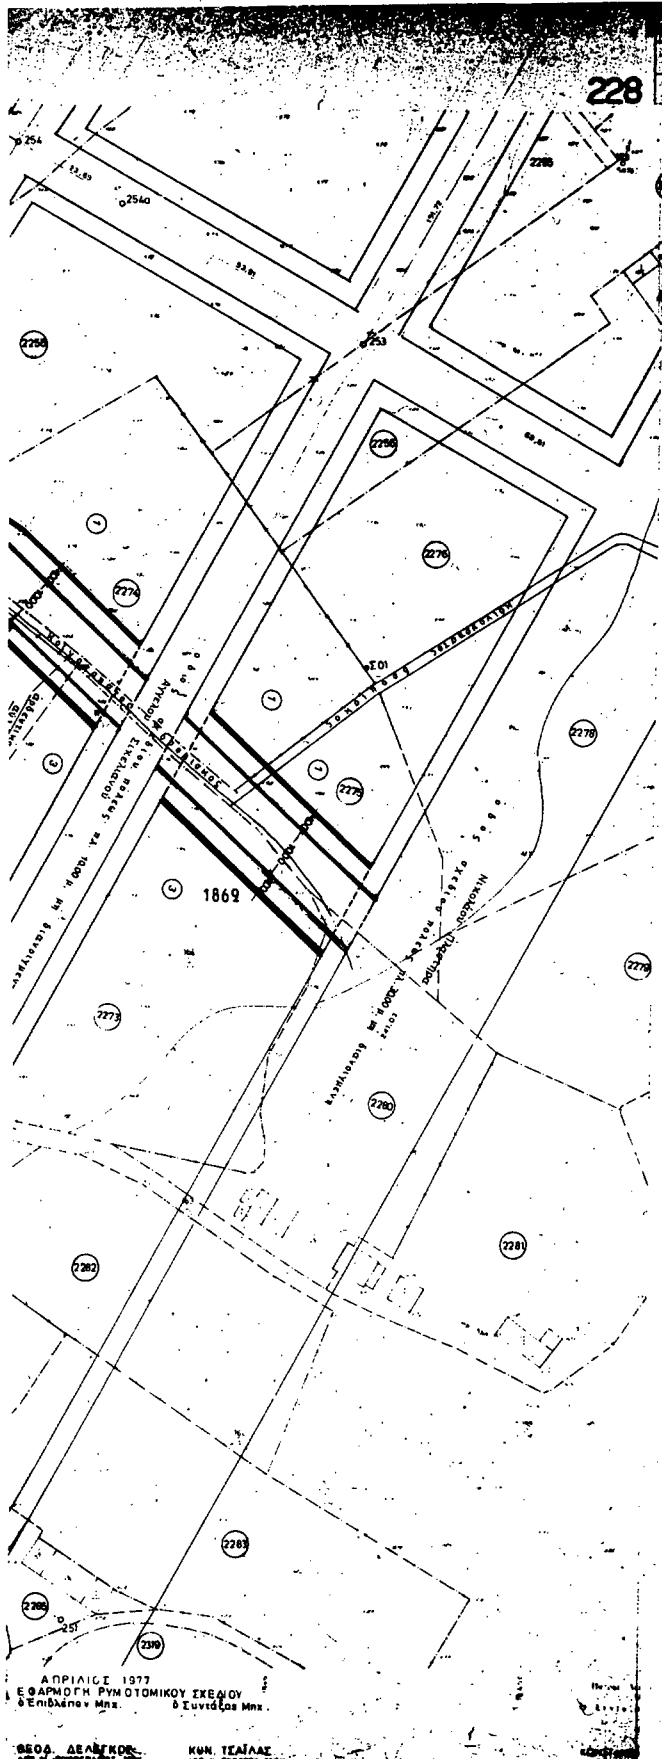

ΔΗΜΟΣ ΠΑΤΡΕΩΝ
 ΤΡΟΠΟΠΟΙΗΣΗ ΡΥΜ. ΣΧ. ΠΟΛΕΩΣ
 ΣΥΜΦΩΝΑ ΜΕ ΤΗΝ ΥΠ. ΑΡ. Χ 11446/92
 ΑΠΟΦΑΣΗ ΝΟΜΑΡΧΗΣ ΑΧΑΪΑΣ

Ο αρμόδιος για τα έργα... Ο αρμόδιος για τα έργα...

| ΙΔΙΟΚΤΗΣΙΑ | ΠΡΟΤΕΙΝΟΜΕΝΟ ΟΝΟΜΑΤΕ | ΜΗΤΡΩΟ |
|------------|---|---------------------------------------------------|
| 1 | ΓΑΛΗ στη Σταθούλα, 228-229 1 Γεωργία στο Δημ. Σταθούλα 2 Μαρία στο Δημ. Σταθούλα 3 Άλκιμος Σταθούλας | Ευαγγελία Πατρών " " Βίωση 55 Πατρών " " |
| 2 | Μαρία κ/ρα κ/νου Πέτρα | Μπεγουλιά Πατρών |
| 3 | Απόστολος Βασιλείου Λυκούδη | Αναστασίου Λυκούδη Κωνσταντίνου Πατρών |
| 4 | Θεόδωρος Δελεγκας του Σπύρου | " " |
| 5 | Απόλ Γεωργίου Παρασκευή Διαμαντοπούλου της Αναστασίας | Καταστασία Έγκυβας |

— προτεινόμενα ονοματ. έργων
 - - - - - καταστάσιμα ονοματ. έργων

ΕΠΙΜΟΝΗ ΚΑΤΑΣΤΑΣΗΣ ΟΙΚΟΜΕΝΩΝ
 ΕΠΙΜΟΝΗ ΚΑΤΑΣΤΑΣΗΣ ΚΑΤΑΣΤΑΣΕΩΣ
 Το κείμενο αποτελεί το
 Π.Δ. 910/92
 Κρατικό του Στρατού
 Π.Δ. 910/92
 Κρατικό του Στρατού
 ΚΑΤΑΣΤΑΣΗ ΚΑΤΑΣΤΑΣΕΩΣ
 1.500 ΜΕ Β

ΑΠΡΙΛΙΟΣ 1977
 ΕΦΑΡΜΟΓΗ ΡΥΜΟΤΟΜΙΚΟΥ ΣΧΕΔΙΟΥ
 8 Επιπέδων Μηκ. 8 Συντάξης Μηκ.

ΒΕΛΟΣ ΔΕΛΤΙΟΥ... ΚΩΝ. ΓΕΩΡΓΙΑΣ

Αριθ. 40

(2)

Τροποποίηση του εγκεκριμένου σχεδίου Κοινότητας Ανατολής Ν. Ιωαννίνων στο Ο.Τ. 100 Α.

Ο ΝΟΜΑΡΧΗΣ ΙΩΑΝΝΙΝΩΝ

Έχοντας υπόψη:

1. Τις διατάξεις του Ν.Δ/τος της 17.7.1923 (ΦΕΚ 228 Α'/16.8.1923) «περί σχεδίων πόλεων και κωμών του Κράτους» και συγκεκριμένα του άρθρου 3 αυτού.
2. Τις διατάξεις του Ν. 3200/55 (ΦΕΚ 97/23.4.55) «περί διοικητικής αποκεντρώσεως», όπως τροποποιήθηκαν και συμπληρώθηκαν με το Ν.Δ/γμα 532/70.
3. Τις διατάξεις του Α.Ν. 314/68 (ΦΕΚ 47Α') όπως αντικαταστάθηκε με το Ν.Δ/γμα 1018/71 (ΦΕΚ 220 Α').
4. Τις διατάξεις του Π.Δ/τος 183/1986 (ΦΕΚ 70 Α'/5.6.86) για «έγκριση τροποποιήσεων και καθορισμό όρων και περιορισμών δόμησης από τους Νομάρχες».
5. Το εγκεκριμένο Ρυμοτομικό σχέδιο επέκτασης κοιν. Ανατολής.

6. Την υπ' αριθ. 116/1992 απόφαση του Κοινοτικού Συμβουλίου.

7. Την γνώμη του Σ.ΧΟΠ του Νομού που διατυπώθηκε στην υπ' αριθ. 2/10.2.93 πράξη, αποφασίζουμε:


Εγκρίνεται η τροποποίηση του εγκεκριμένου ρυμοτομικού σχεδίου στο Ο.Τ. 100Α της Κοινότητας Ανατολής και συγκεκριμένα καταργείται η πρασιά του τμήματος του παραπάνω οικοδομικού τετραγώνου από την οδό Ομήρου, όπως φαίνεται στο συνημμένο στην παρούσα απόφαση απόσπασμα σχεδίου.

Από τις διατάξεις αυτής της απόφασης δεν προκύπτει δαπάνη σε βάρος του προϋπολογισμού της οικείας Κοινότητας.

Η απόφαση αυτή να δημοσιευθεί στην Εφημερίδα της Κυβερνήσεως.

Ιωάννινα, 16 Φεβρουαρίου 1993

Ο Νομάρχης
ΓΕΩΡΓΙΟΣ ΔΙΔΑΓΓΕΛΟΣ

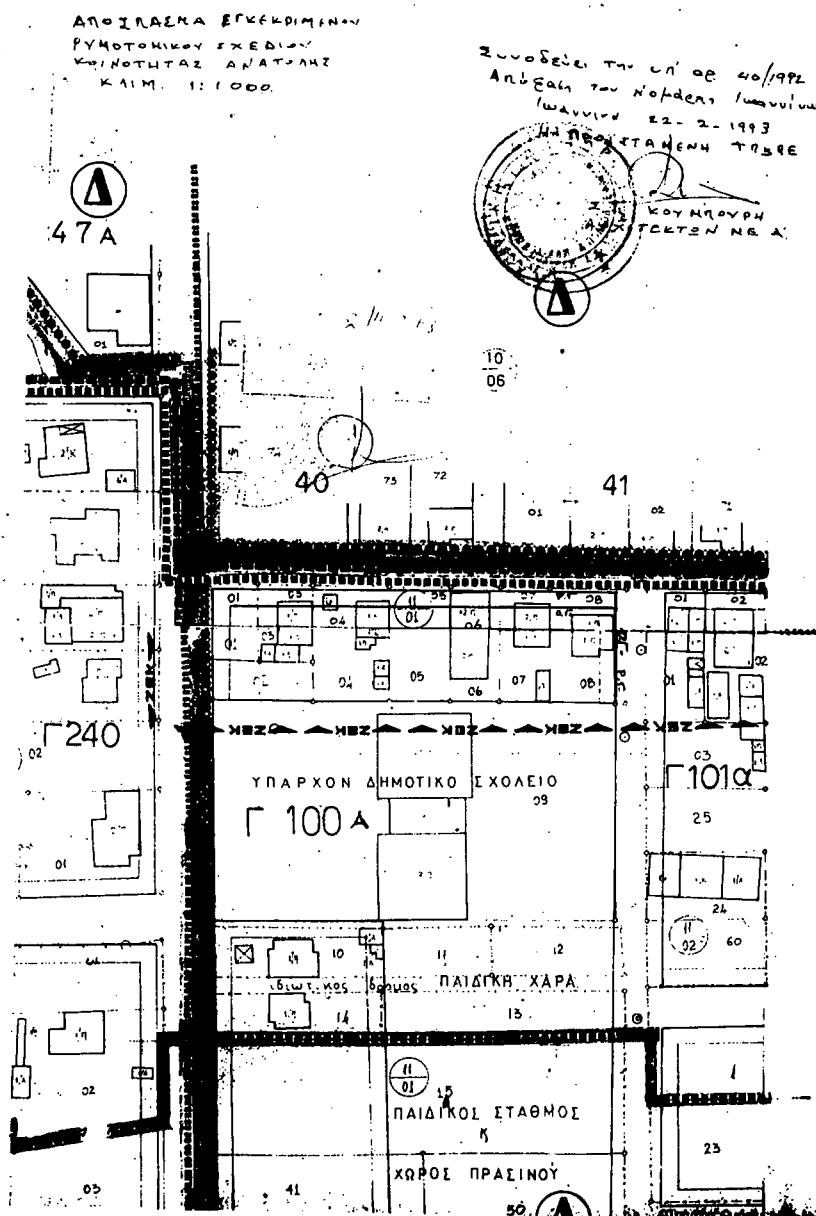

Αριθ. 54

(3)

Τροποποίηση του εγκεκριμένου ρυμοτομικού σχεδίου περιοχής Τσιφλικοπούλου Κοινότητας Σταυρακίου στα οικοδομικά τετράγωνα Γ-561, Γ-562, Γ-564, Γ-565 και Γ-566.

Ο ΝΟΜΑΡΧΗΣ ΙΩΑΝΝΙΝΩΝ

Έχοντας υπόψη:

1. Τις διατάξεις του Ν.Δ/τος της 17.7.1923 (ΦΕΚ 228 Α'/16.8.1923) «περί σχεδίων πόλεων και κωμών του Κράτους» και συγκεκριμένα του άρθρου 3 αυτού.
2. Τις διατάξεις του Ν. 3200/55 (ΦΕΚ 97/23.4.55) «περί διοικητικής αποκεντρώσεως», όπως τροποποιήθηκαν και συμπληρώθηκαν με το Ν.Δ/γμα 532/70.
3. Τις διατάξεις του Α.Ν. 314/68 (ΦΕΚ 47Α') όπως αντικαταστάθηκε με το Ν.Δ/γμα 1018/71 (ΦΕΚ 220 Α').
4. Τις διατάξεις του Π.Δ/τος 183/1986 (ΦΕΚ 70 Α'/5.6.86) για «έγκριση τροποποιήσεων και καθορισμό όρων και περιορισμών δόμησης από τους Νομάρχες».
5. Το εγκεκριμένο Ρυμοτομικό σχέδιο περιοχών Δροσιά - Πεντέλη - Ζευγάρια - Τσιφλικόπουλο Κοινότητας Σταυρακίου.
6. Την υπ' αριθ. 52/1991, 53/91 και 56/91 αποφάσεις του Κοιν. Συμβουλίου Σταυρακίου.
7. Την γνώμη του Σ.ΧΟΠ του Νομού που διατυπώθηκε στην υπ' αριθ. 3/17.2.93 πράξη, αποφασίζουμε:
Εγκρίνονται οι τροποποιήσεις του εγκεκριμένου ρυμο-

τομικού σχεδίου περιοχής Τσιφλικοπούλου Σταυρακίου στα υπ' αριθ. Γ-561, Γ-562, Γ-564 Γ-565 και Γ-566 οικοδομικά τετράγωνα, όπως περιγράφονται παρακάτω και όπως φαίνονται στα σχέδια που συνοδεύουν την παρούσα απόφαση.

1) Το υπ' αριθ. Γ-562 οικοδομικό τετράγωνο ενσωματώνεται με τμήματα των υπ' αριθ. Γ-565, και Γ-564 οικοδομικών τετραγώνων και αποτελεί ένα ενιαίο με αριθμό Γ562.

2) Τμήματα των υπ' αριθ. Γ-566 και 564 οικ. τετραγώνων ενώνονται σε ένα με αριθμό Γ-564 και καταργείται ο χώρος παιδικού Σταθμού, ο οποίος μεταφέρεται στο υπ' αριθ. Γ-566 Ο.Τ.


3) Στο Ο.Τ. Γ-566 όπου προβλέπεται κοινόχρηστος χώρος, σε τμήμα αυτού δημιουργείται νέο Ο.Τ. με αριθμό Γ561, το οποίο χαρακτηρίζεται σαν χώρος Παιδικού Σταθμού.

Από τις διατάξεις αυτής της απόφασης δεν προκύπτει δαπάνη σε βάρος του προϋπολογισμού της οικείας Κοινότητας.

Η απόφαση αυτή να δημοσιευθεί στην Εφημερίδα της Κυβερνήσεως.

Ιωάννινα, 16 Μαρτίου 1993

Ο Νομάρχης
ΓΕΩΡΓΙΟΣ ΔΙΔΑΓΓΕΛΟΣ

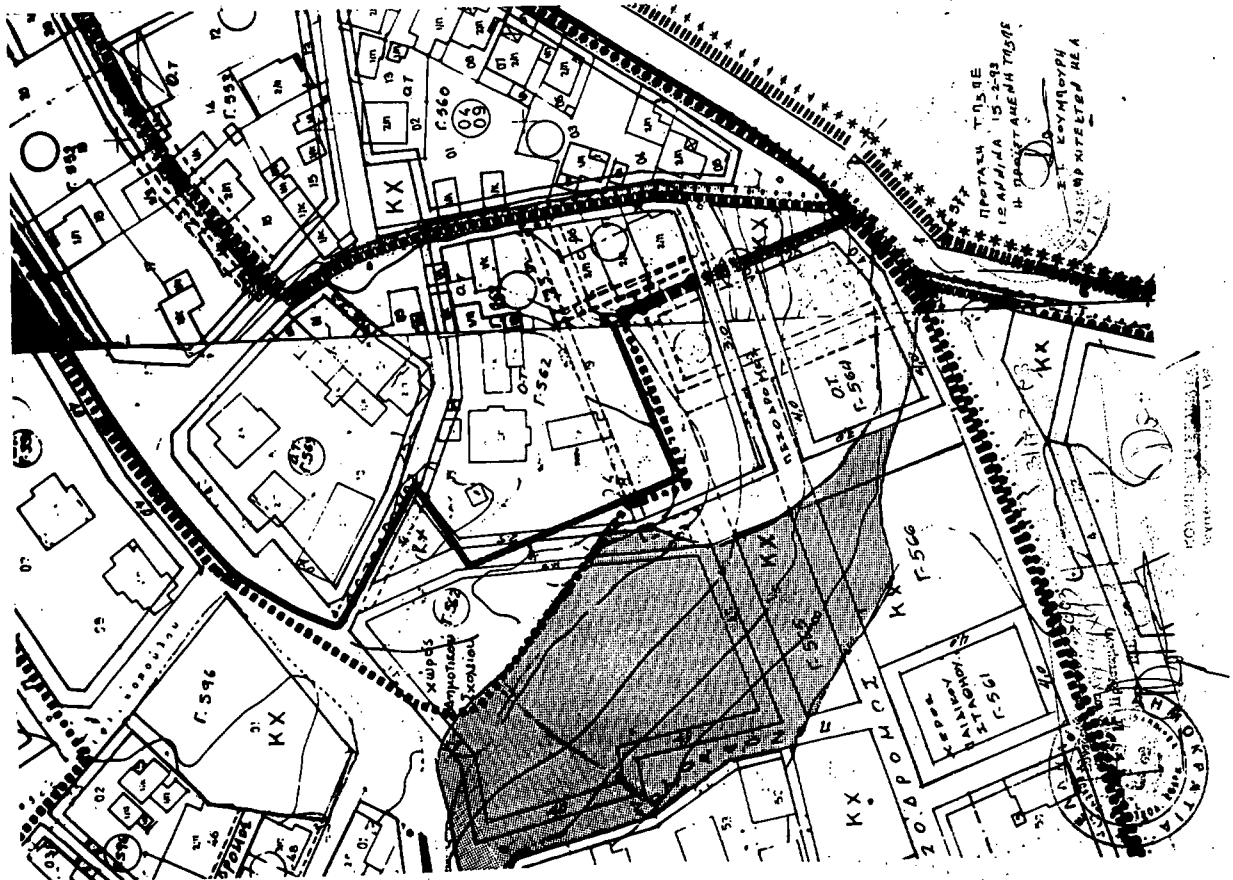

ΕΘΝΙΚΟ ΤΥΠΟΓΡΑΦΕΙΟ

Εκδίδει την ΕΦΗΜΕΡΙΔΑ ΤΗΣ ΚΥΒΕΡΝΗΣΕΩΣ από το 1833

Διεύθυνση- : Καποδιστρίου 34
 Ταχ. Κώδικας : 104 32
 TELEX : 22:3211 YPET GR
 FAX : 5234312

Οι υπηρεσίες του ΕΘΝΙΚΟΥ ΤΥΠΟΓΡΑΦΕΙΟΥ
 λειτουργούν καθημερινά από 8.00' έως 13.00'

ΧΡΗΣΙΜΕΣ ΠΛΗΡΟΦΟΡΙΕΣ

- Πώληση ΦΕΚ όλων των Τευχών Σολωμού 51 τηλ.: 52.39.762
- ΒΙΒΛΙΟΘΗΚΗ: Σολωμού 51 τηλ.: 52.48.188
- Για φωτοαντίγραφα παλαιών τευχών στην οδό Σολωμού 51 τηλ.: 52.48.141
- Τμήμα πληροφόρησης: Για τα δημοσιεύματα των ΦΕΚ Σολωμού 51 τηλ.: 52.25.713 - 52.49.547

- Οδηγίες για δημοσιεύματα Ανωνύμων Εταιρειών και ΕΠΕ τηλ.: 52.48.785
- Πληροφορίες για δημοσιεύματα Ανωνύμων Εταιρειών και ΕΠΕ τηλ.: 52.25.761

- Αποστολή ΦΕΚ στην επαρχία με καταβολή της αξίας του δια μέσου Δημοσίου Ταμείου Για πληροφορίες: τηλ.: 52.48.320

Τιμές κατά τεύχος της ΕΦΗΜΕΡΙΔΑΣ ΤΗΣ ΚΥΒΕΡΝΗΣΕΩΣ:

Κάθε τεύχος μέχρι 8 σελίδες δρχ. 100. Από 9 σελίδες μέχρι 16 δρχ. 150, από 17 έως 24 δρχ. 200

Από 25 σελίδες και πάνω η τιμή πώλησης κάθε φύλλου (8σέλιδου ή μέρους αυτού) αυξάνεται κατά 50 δρχ.

Μπορείτε να γίνετε συνδρομητής για όποιο τεύχος θέλετε. Θα σας αποστέλλεται με το Ταχυδρομείο.

ΕΤΗΣΙΕΣ ΣΥΝΔΡΟΜΕΣ

Κωδικός αριθ. κατάθεσης στο Δημόσιο Ταμείο 2531

Κωδικός αριθ. κατάθεσης στο Δημόσιο Ταμείο 3512

Η ετήσια συνδρομή είναι:

| | Δρχ. | Δρχ. |
|------------------------------------|-----------|----------|
| α) Για το Τεύχος Α | 15.000 | 750 |
| β) » » Β | » 30.000 | » 1.500 |
| γ) » » Γ | » 10.000 | » 500 |
| δ) » » Δ | » 30.000 | » 1.500 |
| ε) » » Αναπτυξιακών Πράξεων | » 20.000 | » 1.000 |
| στ) » » Ν.Π.Δ.Δ. | » 10.000 | » 500 |
| ζ) » » ΠΑΡΑΡΤΗΜΑ | » 5.000 | » 250 |
| η) » » Δελτ. Εμπ. & Βιομ. Ιδ. | » 10.000 | » 500 |
| θ) » » Αν. Ειδικού Δικαστηρίου | » 3.000 | » 150 |
| ι) » » Α.Ε. & Ε.Π.Ε. | » 200.000 | » 10.000 |
| ια) Για όλα τα Τεύχη εκτός ΤΑΕ-ΕΠΕ | » 100.000 | » 5.000 |

Ποσοστό 5% υπέρ του Ταμείου Αλληλοβοήθειας του Προσωπικού (ΤΑΠΕΤ)

Πληροφορίες: τηλ. 52.48.320