



02006763107950008



8245

ΕΦΗΜΕΡΙΣ ΤΗΣ ΚΥΒΕΡΝΗΣΕΩΣ

ΤΗΣ ΕΛΛΗΝΙΚΗΣ ΔΗΜΟΚΡΑΤΙΑΣ

ΤΕΥΧΟΣ ΔΕΥΤΕΡΟ

Αρ. Φύλλου 676

31 Ιουλίου 1995

ΠΕΡΙΕΧΟΜΕΝΑ

ΥΠΟΥΡΓΙΚΕΣ ΑΠΟΦΑΣΕΙΣ ΚΑΙ ΕΓΚΡΙΣΕΙΣ

- Καθορισμός Ζωνών Α και Β Προστασίας του Αρχ/κού Χώρου Τύμβου Μαραθώνα. 1
- Χαρακτηρισμός μνημείων περιοχής Κουνάβων Ν. Ηρακλείου ως ιστορικών διατηρητέων μνημείων. 2
- Ανακοίνωση Ι. Ν. Αγίου Νικολάου Κοινότητας Κρύταινας, Νομού Μεσσηνίας ως αρχαίου μνημείου. ... 3
- Ανακοίνωση Φρουρίου Παυλόκαστρου Ν. Αχαΐας ως αρχαίου μνημείου. 4
- Παράταση της Β-2283/60/24.1.1995 απόφασης του Υπουργού Μεταφορών και Επικοινωνιών. 5

ΔΙΟΡΘΩΣΕΙΣ ΣΦΑΛΜΑΤΩΝ

- Διόρθωση Σφαλμάτων στην 55414/447/95 κοινή απόφαση Υπουργών Προεδρίας της Κυβ/σης, Εθνικής Οικονομίας και Μεταφορών και Επικοινωνιών. ... 6

ΥΠΟΥΡΓΙΚΕΣ ΑΠΟΦΑΣΕΙΣ & ΕΓΚΡΙΣΕΙΣ

- Αριθ. ΥΠΠΟ/ΑΡΧ/Α1/Φ02/35502/2046 (1)
Καθορισμός Ζωνών Α και Β Προστασίας του Αρχ/κού Χώρου Τύμβου Μαραθώνα.

Ο ΥΠΟΥΡΓΟΣ ΠΟΛΙΤΙΣΜΟΥ

Έχοντας υπόψη:

1. Τις διατάξεις του Ν. 1558/85 (ΦΕΚ 137/Α/26.7.85) «Κυβέρνηση και Κυβερνητικά Όργανα».
2. Την ΥΠΠΟ/ΓΝΟΣ/49610/28.11.90 Υ.Α. (ΦΕΚ 743/Β/29.11.90) «Εξαιρέση από τον περιορισμό των τριών υπογραφών».
3. Τις διατάξεις του Κ. Ν. 5351/32 «Περί Αρχαιοτήτων».
4. Τις διατάξεις του Ν. 1127/81, (ΦΕΚ 32/Α/81) «περι κυρώσεως της εις Λονδίον, την 6η Μαΐου 1969 υπογραφείσης Ευρωπαϊκής Συβάσεως διά την προστασίαν της αρχαιολογικής κληρονομιάς».
5. Το Ν. 1892/90 (ΦΕΚ 101/Α/31.7.90) κεφ. ΙΔ' άρθρο 91 «Ρυθμίσεις αρμοδιότητας του Υπουργείου Πολιτισμού».

6. Την ομόφωνη γνωμοδότηση του Κεντρικού Αρχ/κού Συμβουλίου, όπως διατυπώθηκε στην αρ. 18/16.5.95 συνεδρία του, αποφασίζουμε:

Για λόγους προστασίας του κηρυγμένου αρχαιολογικού χώρου Τύμβου Μαραθώνα (ΦΕΚ 733/Β' /3.8.77), καθορίζουμε Ζώνες Προστασίας, όπως παρακάτω:

Ζώνη Α

Ως Ζώνη Α απολύτου προστασίας, αδόμητη ορίζεται η περιοχή, που στο χάρτη κλίμακος 1:2.000, που συνοδεύει την παρούσα Απόφαση οριοθετείται από τα σημεία 1, 2, 3, 4, 5, 6, 7, 8, 9, 10, 11, ... 21, 22, 23, 1.

Στη Ζώνη Α απαγορεύεται η δόμηση, οποιαδήποτε αλλοίωση του εδάφους, καθώς και οποιαδήποτε κατασκευή, για την οποία απαιτείται ή δεν απαιτείται έγκριση της αρμόδιας πολεοδομικής αρχής.

Στην εκτός του απαλλοτριωμένου αρχ/κού χώρου έκταση της Ζώνης Α επιτρέπονται μόνο οι ανοιχτές καλλιέργειες, καθώς και τα απλά (με δίκτυο) έργα άρδευσης.

Οι δραστηριότητες αυτές επιτρέπονται μόνο, εφόσον έχουν την έγκριση και την επίβλεψη της αρμόδιας Β' Εφορείας Προϊστ. και Αρχ/των.

Ζώνη Β

Ως Ζώνη Β, υπό όρους δομήσιμη, ορίζεται η περιοχή, που στο χάρτη κλίμακος 1:2.000, που συνοδεύει την παρούσα Απόφαση οριοθετείται από τα σημεία 24, 25, 26, 27, 28, 29, 30... 60, 61, 62, 63, 64, 24, εξαιρουμένης της Ζώνης Α.

Στη Ζώνη Β θα επιτρέπεται από πλευράς αρχαιολογικού Νόμου η δόμηση με ειδικούς όρους και περιορισμούς, οι οποίοι διατυπώνονται σε υπό έκδοση Απόφασή μας, που θα προωθηθεί για θεσμοθέτηση στο συναρμόδιο Υπουργείο Χωροταξίας Περιβάλλοντος και Δημοσίων Έργων.


Τα σημεία, που οριοθετούν τη Ζώνη Α και Β, αντιστοιχούν στα παρακάτω ζεύγη συντεταγμένων:


Από τις διατάξεις της παρούσης Απόφασης δεν προκαλείται δαπάνη σε βάρος του Κρατικού προϋπολογισμού.

Η απόφαση αυτή να δημοσιευθεί στην Εφημερίδα της Κυβερνήσεως.

Αθήνα, 19 Ιουλίου 1995

Ο ΥΠΟΥΡΓΟΣ
ΘΑΝΟΣ ΜΙΚΡΟΥΤΣ

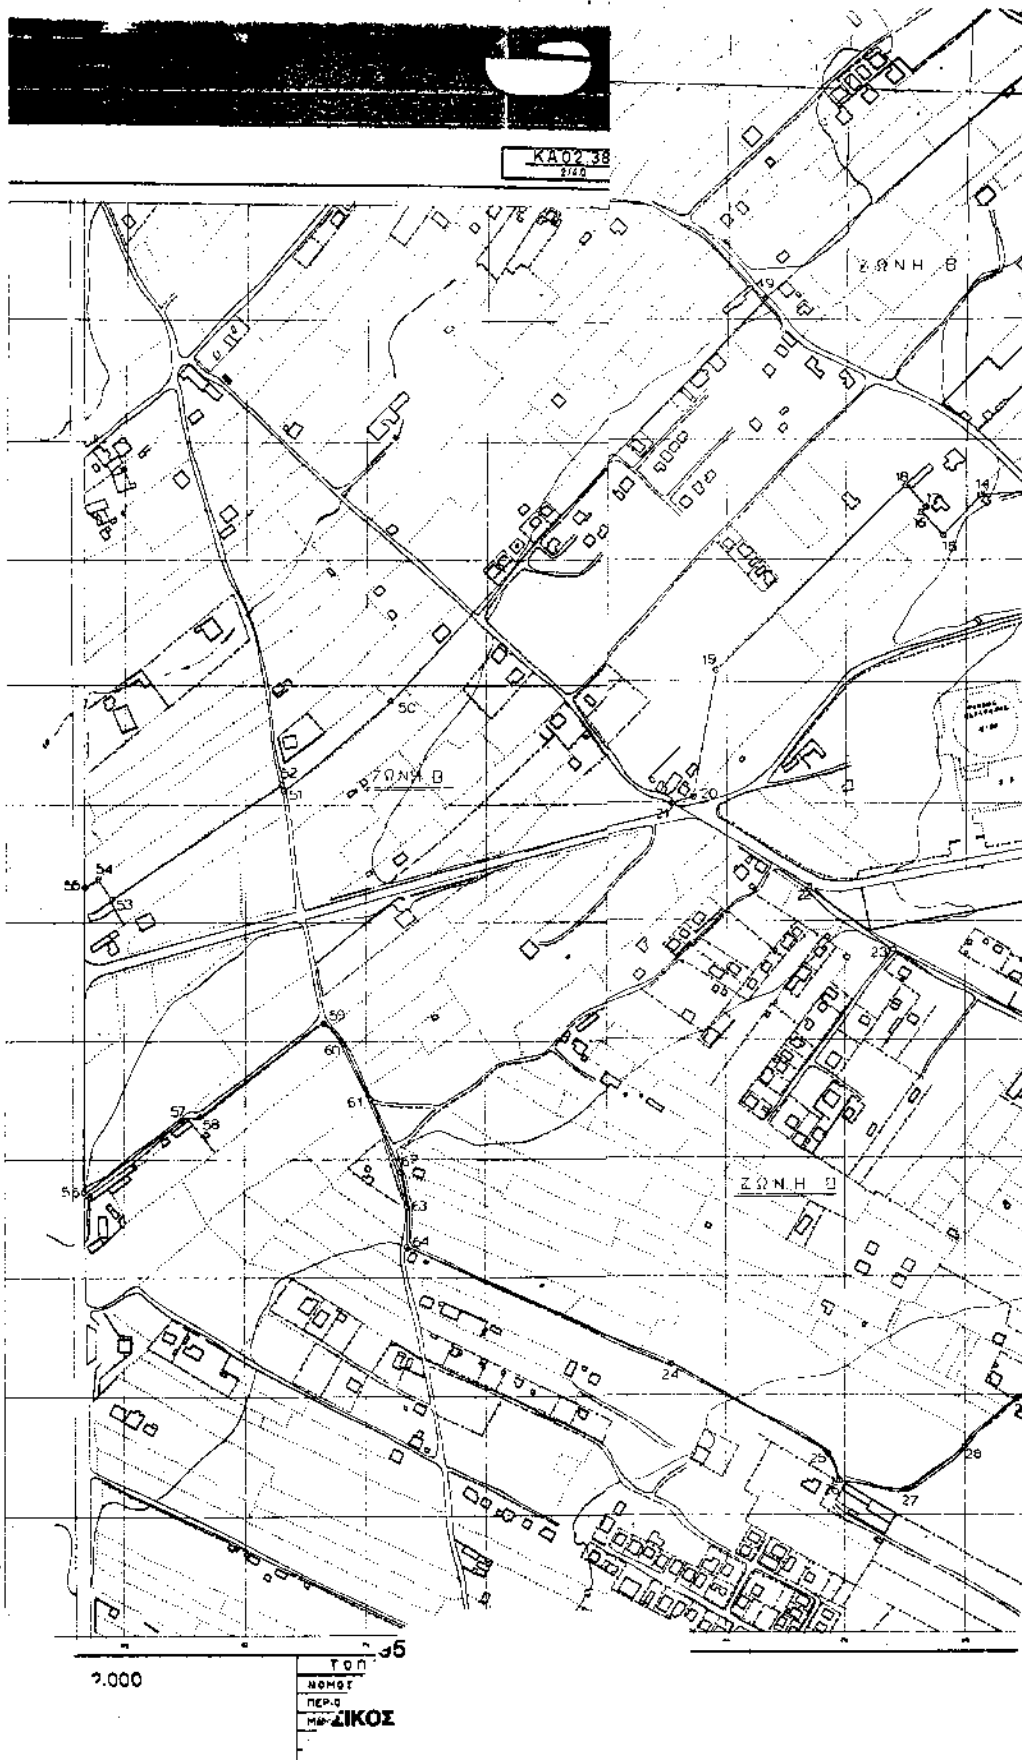

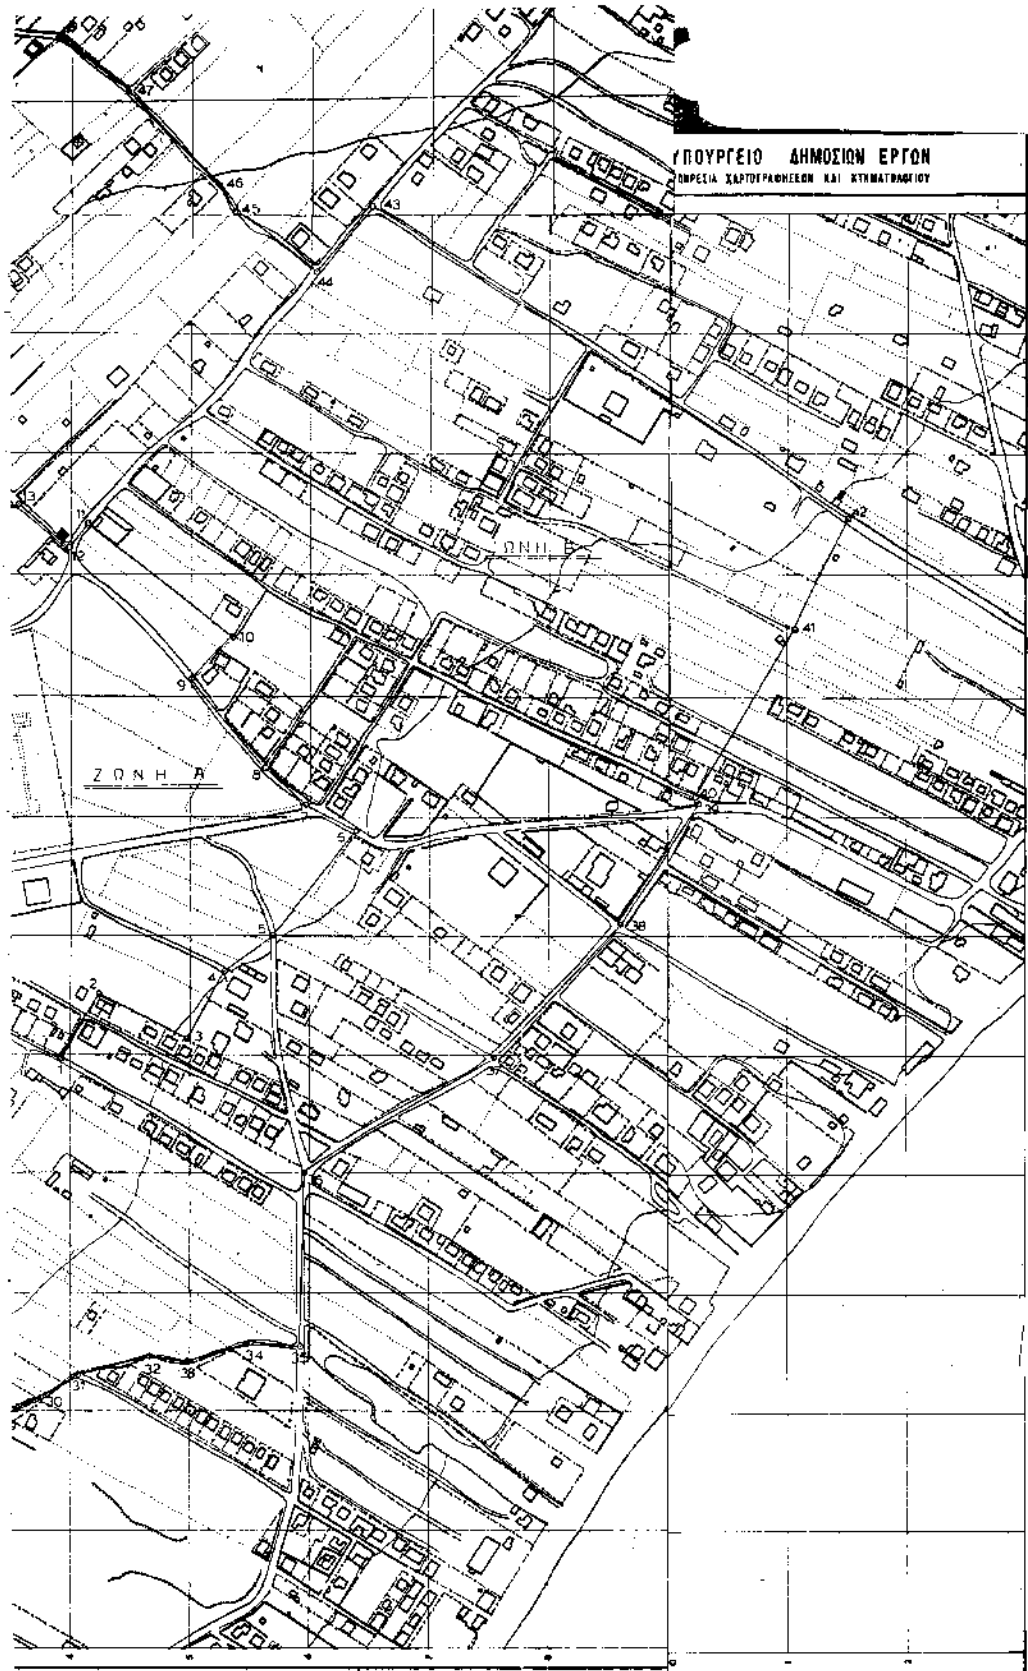

Κλίμαξ 1:2.000

ΤΟΠΟΓΡΑΦΙΚΟΣ ΧΑΡΤΗΣ	
ΝΟΜΟΣ	ΑΤΤΙΚΗΣ
ΠΕΡΙΟΧΗ	ΣΚΟΠΙΑ
Μέσος ανάστημα	ΟΜΟΓΡΑΜΜΕΤΡΙΚΟ
Ημερομηνία	19/5-12/6/78
Χρόνος ανάστημα	28/6-13/7/78

Σ Ο Φ Η Α

ΣΧΗΜΑ	ΕΠΙΧΡΗΣΗ 1:2000	ΣΤΡΩΜΕ	ΣΤΡΩΜΕ	ΑΝΤΙΣΤΑΣΗ ΚΑΤΑΣΤΑΣΗΣ	ΕΠΙΧΡΗΣΗ	ΕΠΙΧΡΗΣΗ
α/α	ΠΥΡΑΜΙΔΑ	ΚΩΔΙΚΟΣ	Ι	ΙΙ	ΣΕΜΕΙΑ	ΑΝΤΙΣΤΑΣΗ [m]
1	Ε002.38 2/50	22391.7	454495.5	1	- 2	62.36
2	Ε002.38 2/50	22393.4	456419.2	1	- 3	82.58
3	Ε002.38 2/50	22393.3	456322.4	3	- 4	63.97
4	Ε002.38 2/50	223928.4	456588.3	4	- 5	50.42
5	Ε002.38 2/50	223968.7	456598.6	5	- 6	111.81
6	Ε002.38 2/50	223138.3	456686.1	6	- 7	47.19
7	Ε002.38 2/50	223086.5	456708	7	- 8	46.63
8	Ε002.38 2/50	223062.2	456738.7	8	- 9	95.49
9	Ε002.38 2/50	223060.4	456811.9	9	- 10	48.51
10	Ε002.38 2/50	223034.9	456846	10	- 11	153.46
11	Ε002.38 2/50	222914.3	456940.9	11	- 12	26.07
12	Ε002.38 2/50	222897.7	456970.8	12	- 13	55.58
13	Ε002.38 2/50	222855.1	456956.5	13	- 14	44.54
14	Ε002.38 2/50	222800.8	456951.9	14	- 15	44.85
15	Ε002.38 2/50	222780.1	456919.2	15	- 16	25.85
16	Ε002.38 2/50	222761.8	456917.6	16	- 17	6.16
17	Ε002.38 2/50	222765.9	456943.2	17	- 18	24.33
18	Ε002.38 2/50	222749.2	456939.9	18	- 19	220.23
19	Ε002.38 2/50	222590.5	456907.2	19	- 20	105.78
20	Ε002.38 2/50	222571.3	456793.2	20	- 21	18.89
21	Ε002.38 2/50	222553.2	456697.8	21	- 22	134.11
22	Ε002.38 2/50	222468.2	456277.6	22	- 23	89.38
23	Ε002.38 2/50	222374.7	456574.1	23	- 1	171.12
1	Ε002.38 2/50	222801.7	456495.5			

ΣΧΗΜΑ	ΕΠΙΧΡΗΣΗ 1:2000	ΣΤΡΩΜΕ	ΣΤΡΩΜΕ	ΑΝΤΙΣΤΑΣΗ ΚΑΤΑΣΤΑΣΗΣ	ΕΠΙΧΡΗΣΗ	ΕΠΙΧΡΗΣΗ
α/α	ΠΥΡΑΜΙΔΑ	ΚΩΔΙΚΟΣ	Ι	ΙΙ	ΣΕΜΕΙΑ	ΑΝΤΙΣΤΑΣΗ [m]
24	Ε002.38 2/50	222534.2	456234.5	24	- 25	152.22
25	Ε002.38 2/50	222686.6	456149.4	25	- 26	24.10
26	Ε002.38 2/50	222696.2	456172.3	26	- 27	56.44
27	Ε002.38 2/50	222751.2	456120.3	27	- 28	59.58
28	Ε002.38 2/50	222791.9	456158	28	- 29	58.54
29	Ε002.38 2/50	222843.1	456195.5	29	- 30	35.49
30	Ε002.38 2/50	222875.4	456210.2	30	- 31	36.43
31	Ε002.38 2/50	222906.3	456229.5	31	- 32	61.95
32	Ε002.38 2/50	222866.6	456263.7	32	- 33	35.68
33	Ε002.38 2/50	222998.1	456240.3	33	- 34	54.42
34	Ε002.38 2/50	223050.5	456255	34	- 35	42.38
35	Ε002.38 2/50	223072.8	456252.4	35	- 36	165.43
36	Ε002.38 2/50	223095.8	456291.8	36	- 37	186.51
37	Ε002.38 2/50	223125.3	456286.1	37	- 38	153.58
38	Ε002.38 2/50	223359.6	456407.9	38	- 39	126.04
39	Ε002.38 2/50	223425.7	456708.1	39	- 40	6.46
40	Ε002.38 2/50	223423.3	456714.1	40	- 41	161.97
41	Ε002.38 2/50	223565.6	456831.9	41	- 42	102.12
42	Ε002.38 2/50	223546.9	456846.1	42	- 43	118.43
43	Ε002.38 2/50	223149.7	457209.8	43	- 44	73.75
44	Ε002.38 2/50	223103.9	457152	44	- 45	87.58
45	Ε002.38 2/50	223035.1	457206.2	45	- 46	26.16
46	Ε002.38 2/50	223022.3	457208.9	46	- 47	119.78
47	Ε002.38 2/50	222946.3	457309.5	47	- 48	74.32
48	Ε002.38 2/50	222887.6	457354.3	48	- 49	347.71
49	Ε002.38 2/50	222831.0	457319	49	- 50	435.25
50	Ε002.38 2/50	222320.6	456785.3	50	- 51	116.28
51	Ε002.38 2/50	222331.1	456731.1	51	- 52	6.17
52	Ε002.38 2/50	222278.3	456727	52	- 53	170.89
53	Ε002.38 2/50	222895.3	456619	53	- 54	21.38
54	Ε002.38 2/50	222077.3	456636.6	54	- 55	13.48
55	Ε002.38 2/50	222065.9	456629.6	55	- 56	255.40
56	Ε002.38 2/50	222064.4	456733.6	56	- 57	180.92
57	Ε002.38 2/50	222447.1	456434.2	57	- 58	15.85
58	Ε002.38 2/50	222162.7	456437	58	- 59	128.39
59	Ε002.38 2/50	222566.3	456315.5	59	- 60	23.69
60	Ε002.38 2/50	222400.7	456438.4	60	- 61	57.76
61	Ε002.38 2/50	222504.5	456450.2	61	- 62	84.46
62	Ε002.38 2/50	222329.3	456397.7	62	- 63	29.54
63	Ε002.38 2/50	222334.9	456381.7	63	- 64	33.80
64	Ε002.38 2/50	222334.9	456327.9	64	- 24	242.45
24	Ε002.38 2/50	222534.2	456234.5			


Από τις διατάξεις της παρούσας Απόφασης δεν προκαλείται δαπάνη σε βάρος του Κρατικού προϋπολογισμού.

Αθήνα 19 Ιουλίου 1995

Ο Υπουργός
Θύνας Μικροάστιας

Συνημμένα: 1) χάρτης
2) Ερωτηματολόγιο

Ερωτ. διαν.: Α1

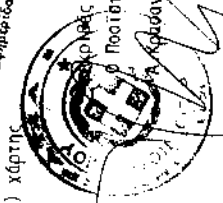

Handwritten signature and initials.

Αριθ. ΥΠΠΟ/ΑΡΧ/Β1/Φ38/17964/403 (2)
Χαρακτηρισμός μνημείων περιοχής Κουνάβων Ν. Ηρακλείου ως ιστορικών διατηρητέων μνημείων.

Ο ΥΠΟΥΡΓΟΣ ΠΟΛΙΤΙΣΜΟΥ

Έχοντας υπόψη:

1. Την Υ.Α. ΥΠΠΟ/ΓΝΟΣ/49095/30.10.1991 (ΦΕΚ 987/Β/28.11.91 και ΦΕΚ 17/Β/16.1.92) «Μεταβίβαση αρμοδιοτήτων Υπουργού».

2. Το άρθρο 52 του Κ. Ν. 5351/32 «Περί Αρχαιοτήτων».

3. Την ομόφωνη γνωμοδότηση του Τοπικού Συμβουλίου Μνημείων Ανατολικής Κρήτης όπως αυτή διατυπώθηκε στην αριθ. 7/27.10.94 Πράξη του, αποφασίζουμε:

Χαρακτηρίζουμε ως ιστορικά διατηρητέα μνημεία τα παρακάτω μνημεία της περιοχής Κουνάβων Ν. Ηρακλείου, αποφασίζουμε:

1) Το μονόχωρο ναό του Αγ. Κων/νου και το σκεπαστό ενετικό ληνό, που βρίσκονται στη θέση «Αι Νικόλας» Κουνάβων.

2) Το σκεπαστό ενετικό ληνό στη θέση «Κορακιά» Κουνάβων.

3) Το σκεπαστό ληνό στη θέση «Σκεπαστά Πατητήρια».

4) Την ενετοτουρκική γέφυρα με την επωνυμία «του Σουλάχη η Καμάρα».

Πρόκειται για ιστορικά μνημεία της Ενετοκρατίας και πρώιμης Τουρκοκρατίας, με ιδιαίτερη σπουδαιότητα για την περιοχή των Κουνάβων. Χαρακτηρίζουμε επίσης ως ιστορικά διατηρητέα μνημεία τους δύο λαξευτούς ληνούς που βρίσκονται στην περιοχή «Κεφάλα» μεταξύ Κουνάβων και Αχαρνών και ειδικότερα στη θέση «Συμιανού Λάκκος», για την ιστορική τους αξία.

Από τις διατάξεις αυτής της απόφασης δεν προκαλείται δαπάνη σε βάρος του κρατικού προϋπολογισμού.

Το παρόν να δημοσιευθεί στην Εφημερίδα της Κυβερνήσεως.

Αθήνα, 13 Ιουλίου 1995

Ο Προϊστάμενος της Δ/νσης κ.α.α.
ΙΣΙΔΩΡΟΣ ΚΑΚΟΥΡΗΣ

Αριθ. ΥΠΠΟ/ΑΡΧ/Β1/Φ30/23223/543 (3)
Ανακοίνωση Ι. Ν. Αγίου Νικολάου Κοινότητας Κρύταινας, Νομού Μεσσηνίας ως αρχαίου μνημείου.

Ο ΥΠΟΥΡΓΟΣ ΠΟΛΙΤΙΣΜΟΥ

Έχοντας υπόψη:

1. Την Υ.Α. ΥΠΠΟ/ΓΝΟΣ/49095/30.10.91 (ΦΕΚ 987/Β/28.11.91 και ΦΕΚ 17/Β/16.1.92) για Μεταβίβαση αρμοδιοτήτων Υπουργού και δικαιώματος υπογραφής με «Εντολή Υπουργού» στους Γ. Γραμματέα, Ειδ. Γραμματέα, Προϊσταμένους Δ/νσεων, Τμημάτων και Γραφείων του ΥΠΠΟ.

2. Το άρθρο 2 του Κ.Ν. 5351/32.

3. Τις διατάξεις του Κ.Ν. 4341/32 «Περί Αρχαιοτήτων».

4. Την γνωμοδότηση του Τοπικού Συμβουλίου Μνημείων Ν. Δ. Ελλάδος όπως διατυπώθηκε στην αριθμ. 2/8.3.91 Πράξη του, αποφασίζουμε:

Ανακοινώνουμε ότι ο Ναός Αγίου Νικολάου και τα ερειπωμένα κτίσματα που είναι ενσωματωμένα σ' αυτόν, στον οικισμό Μάκρενας, της Κοινότητας Βούταινας, Επαρχία

Μεσσηνίας, Νομού Μεσσηνίας είναι αρχαία μνημεία με ζώνη προστασίας 50 μ.

Πρόκειται για μονόχωρο δρομικό ναό με ημικυκλική εξωτερικά κόγχη και διόριχτη στέγη.

Βόρεια του Ι. Ν. Αγίου Νικολάου αποκαλύφθηκαν, εγκάρσια στο βόρειο τοίχο, τοιχία, ύψους 1,00 - 1,50 μ. που συνοδεύονται δομικά μ' αυτόν και ανήκουν σε ερειπωμένο σήμερα ναό, όπως μαρτυρούν ίχνη αψίδας στα ανατολικά.

Εσωτερικά ήταν επιχρισμένος και τοιχογραφημένος. Λείψανα τοιχογραφιών σώζονται in situ.

Σε επαφή με το νότιο τοίχο του Ι. Ν. Αγίου Νικολάου, σώζονται, επίσης λείψανα κτιρίου, στο οποίο μπορεί να ενταχθεί και τμήμα αυτού.

Εντός του ναού υπάρχει μαρμάρινος κοσμητής ο οποίος χρονολογείται στη μεσοβυζαντινή περίοδο.

Τα προαναφερθέντα ερειπωμένα κτίσματα χρονολογούνται πιθανότατα στην όψιμη βυζαντινή περίοδο.

Η απόφαση αυτή, που δεν προκαλεί δαπάνη στο Ελληνικό Δημόσιο να δημοσιευθεί στην Εφημερίδα της Κυβερνήσεως.

Αθήνα, 18 Ιουλίου 1995

Με εντολή Υπουργού
Ο Προϊστάμενος της Δ/νσης κ.α.α.
Ι. ΚΑΚΟΥΡΗΣ

Αριθ. ΥΠΠΟ/ΑΡΧ/Β1/Φ31/17515/407 (4)
Ανακοίνωση Φρουρίου Παυλόκαστρου Ν. Αχαΐας ως αρχαίου μνημείου.

Ο ΥΠΟΥΡΓΟΣ ΠΟΛΙΤΙΣΜΟΥ

Έχοντας υπόψη:

1. Την Υ.Α. ΥΠΠΟ/ΓΝΟΣ/49095/30.10.91 (ΦΕΚ 987/Β/28.11.91 και ΦΕΚ 17/Β/16.1.92) «Μεταβίβαση αρμοδιοτήτων Υπουργού».

2. Το άρθρο 2 του Κ.Ν. 5351/32 «Περί Αρχαιοτήτων».

3. Το άρθρ. 91 του Ν. 1892/90 (ΦΕΚ 101/α/31.7.90).

4. Την ομόφωνη γνωμοδότηση του Τοπικού Συμβουλίου Μνημείων Νοτιοδυτικής Ελλάδας όπως αυτή διατυπώθηκε με την αριθ. 2/8.3.95 Πράξη του, ανακοινώνουμε ότι το φρούριο που βρίσκεται στα ΝΔ της Πάτρας, στο σημερινό χωριό Παυλόκαστρο, και πάνω στο ύψωμα της Παναγίας είναι αρχαίο μνημείο και ορίζουμε ζώνη προστασίας Α' (αδόμητη) ολόκληρο το ύψωμα της Παναγίας, όπως φαίνεται στο συνημμένο τοπογραφικό διάγραμμα. Πρόκειται για Κάστρο της Φραγκοκρατίας που για πρώτη φορά μνημονεύεται από τις πηγές το 1408 μεταξύ των Φρουρίων της λατινικής αρχιεπισκοπής Πατρών.

Στη βόρ. πλαγία του υψώματος διακρίνονται ερείπια μονόχωρου ναού με ημικυκλική αψίδα στην οποία ανοίγεται μικρό μονόλοβο παράθυρο, ενώ ίχνη γραπτού διακόσμου γραμμικού χαρακτήρα διακρίνονται στο εσωρράχιο του τόξου.


Παλαιότερη ανασκαφή στην περιοχή αποκάλυψε υστερομικηναϊκά ευρήματα.


Από τις διατάξεις αυτής της απόφασης δεν προκαλείται δαπάνη σε βάρος του κρατικού προϋπολογισμού

Το παρόν θα δημοσιευθεί στην Εφημερίδα της Κυβερνήσεως.

Αθήνα, 18 Ιουλίου 1995

Με εντολή Υπουργού
Ο Προϊστάμενος της Δ/νσης κ.α.α.
Ι. ΚΑΚΟΥΡΗΣ

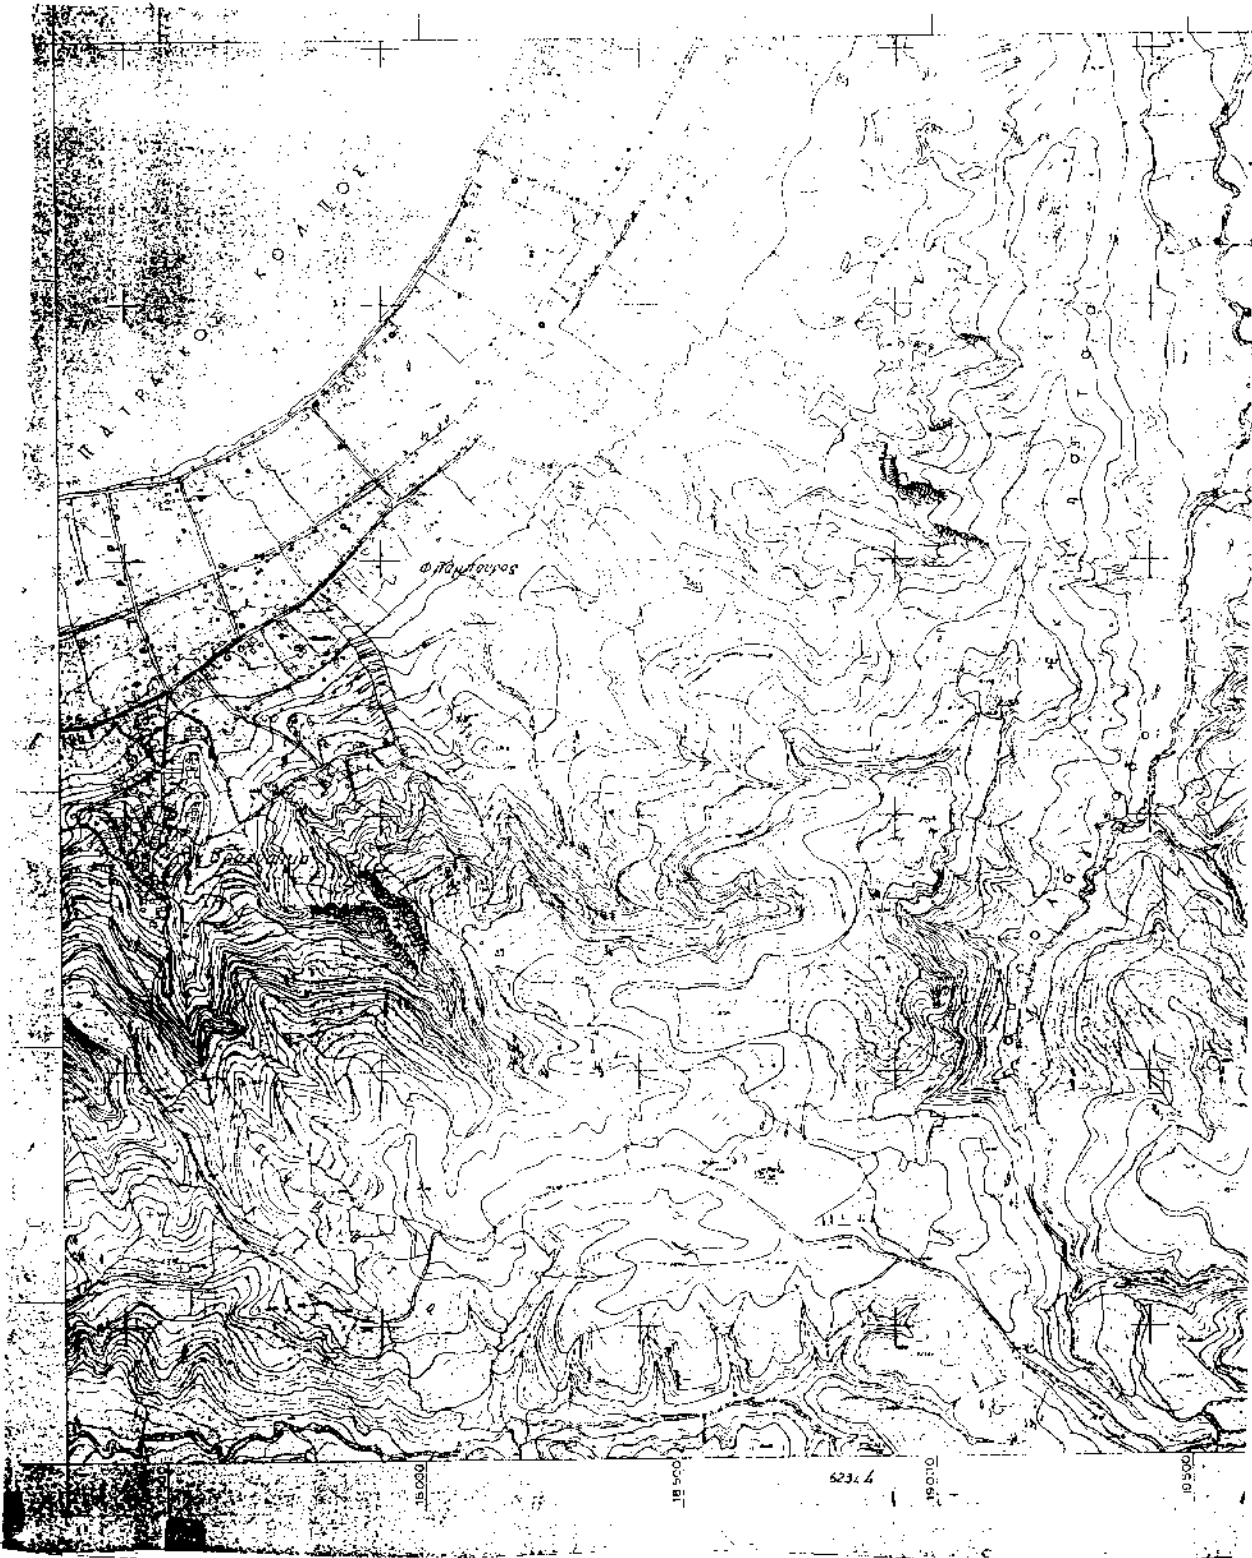

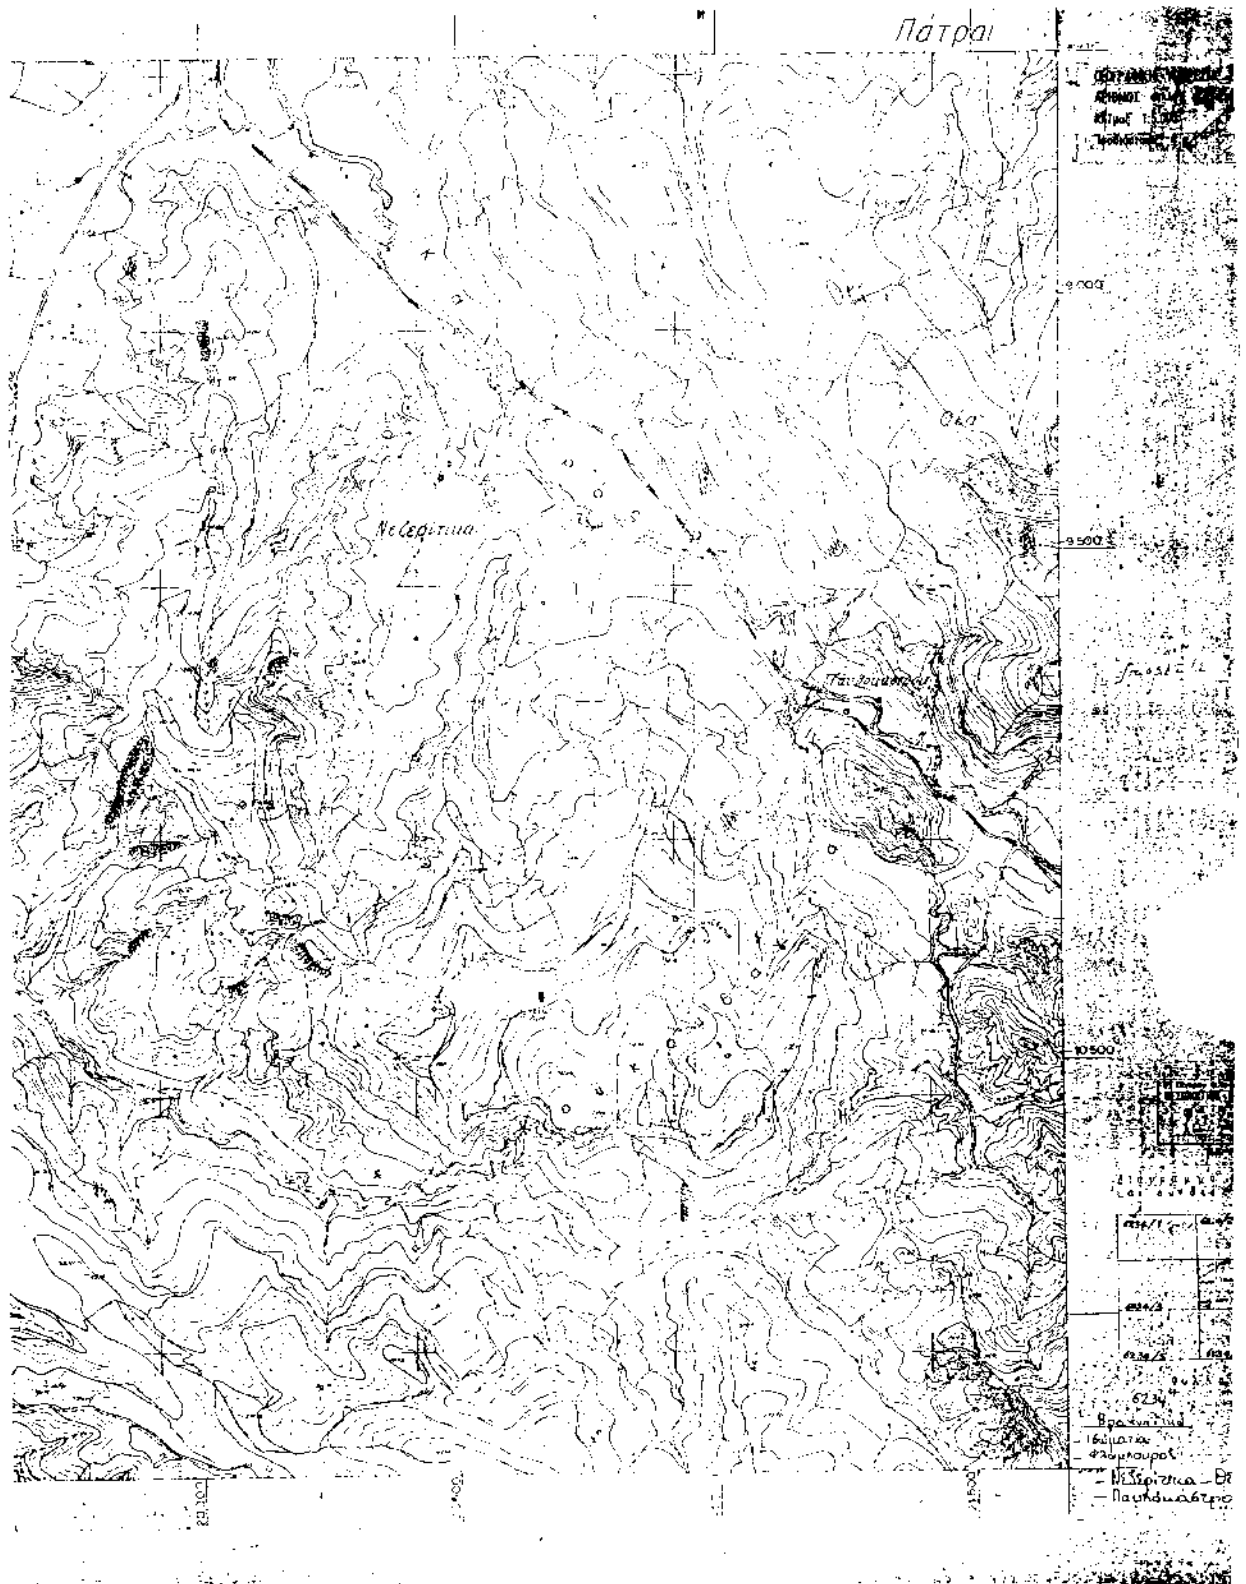

Αριθ. Β-22356/545 (5)
Παράταση της Β-2283/60/24.1.1995 απόφασης του
Υπουργού Μεταφορών και Επικοινωνιών.

Ο ΥΠΟΥΡΓΟΣ ΜΕΤΑΦΟΡΩΝ ΚΑΙ ΕΠΙΚΟΙΝΩΝΙΩΝ

Έχοντας υπόψη:

1. Την αριθμ. 10/1988/Π.Υ.Σ (Α/11) που κυρώθηκε με το Ν. 1788/1988 (Α/131).
2. Την με αριθμ. 30497/1589/1989 (Β/559) απόφαση του Υπουργού Μεταφορών και Επικοινωνιών «Αντικατάσταση κινητήρων επιβατικών δημόσιας χρήσης αυτοκινήτων (ταξι) περιοχής Αθηνών Πειραιώς Περιχώρων».
3. Την αριθμ. 32909/2825/1989 (Β/702) απόφαση του Υπουργού Μεταφορών και Επικοινωνιών η Αντικατάσταση της παραγράφου 1 της με αριθμό 30497/2589/1989 απόφασης του Υπουργού Μεταφορών και Επικοινωνιών, σχετικά με την αντικατάσταση των κινητήρων επιβατικών δημόσιας χρήσης αυτών (ταξι) Περιοχής Αθηνών - Πειραιώς - Περιχώρων, η ισχύς της οποίας έληξε την 31.12.1989.
4. Την αριθμ. 18479/1697/1990 απόφαση του Υπουργού Μεταφορών και Επικοινωνιών (Β/312) με την οποία παρατάθηκε η προθεσμία της αριθμ. 32909/2825/1989/014 απόφαση μέχρι 31.12.1990.
5. Την με αριθμό 748/44/1991 απόφαση του Υπουργού Μεταφορών και Επικοινωνιών (Β/88), με την οποία παρατάθηκε η προθεσμία της αριθμ. 18479/1697/1990 όμοιας απόφασης μέχρι 31.12.1991.
6. Την αριθμ. 1952/33/1992 απόφαση του Υπουργού Μεταφορών και Επικοινωνιών (Β/88) με την οποία παρατάθηκε η προθεσμία της με αριθμό 748/44/1991 απόφασης μέχρι 31.12.1992.
7. Την αριθμ. Β-47828/1214/2.2.1993 απόφαση του Υπουργού Μεταφορών και Επικοινωνιών (104/Β) με την οποία παρατάθηκε η προθεσμία της με αριθμό 1952/33/1992 όμοιας μέχρι 31.12.1993.
8. Την αριθμ. 45030/1551/27.12.1993 απόφαση του Υπουργού Μεταφορών και Επικοινωνιών (1/Β) με την οποία παρατάθηκε η προθεσμία της αριθμ. Β-47828/1214/2.2.1993 όμοιας απόφασης μέχρι 31.12.1994.
9. Την με αριθμ. Β-2283/60/24.1.95 (72/β) απόφαση

μας με την οποία παρατάθηκε η προθεσμία της αριθ. 45030/1551/27.12.1993 απόφαση μέχρι 30.6.1995.

10. Το γεγονός ότι το θέμα της πετρελαιοκίνησης των επιβατικών δημόσιας χρήσης αυτών σε σχέση με την ρύπανση του περιβάλλοντος αποτελεί αντικείμενο γενικότερης μελέτης.

11. Την αριθ. 32948/329/94 (782/Β) απόφαση του Πρωθυπουργού και του Υπουργού Μεταφορών και Επικοινωνιών περί ανάθεσης αρμοδιοτήτων στον Υφυπουργό Μεταφορών και Επικοινωνιών, αποφασίζουμε:

Παρατείνουμε την προθεσμία της αριθμ. Β-2283/60/24.1.1995 απόφασή μας μέχρι 31.12.95. Κατά τα λοιπά ισχύει η αριθ. 32909/2825/1989 (Β/702) απόφαση του Υπουργείου.

Από τις διατάξεις της απόφασης αυτής δεν προκαλείται δαπάνη σε βάρος του Κρατικού Προϋπολογισμού.

Η απόφαση αυτή να δημοσιευθεί στην Εφημερίδα της Κυβερνήσεως.

Αθήνα, 19 Ιουλίου 1995

ο Υφυπουργός

ΧΡΙΣΤΟΣ ΚΟΚΚΙΝΟΒΑΣΙΛΗΣ

ΔΙΟΡΘΩΣΕΙΣ ΣΦΑΛΜΑΤΩΝ

(6)

Στο ΦΕΚ 421/β/15.6.95 το οποίο δημοσιεύτηκε η 55414/447/95 κοινή Απόφαση των Υπουργών Προεδρίας της Κυβέρνησης, Εθνικής Οικονομίας και Μεταφορών και Επικοινωνιών γίνονται οι παρακάτω διορθώσεις:

1) το εσφαλμένο «Ο Υπουργός Μεταφορών και Επικοινωνιών» στο ορθό «Οι Υπουργοί Προεδρίας της Κυβέρνησης, Εθνικής Οικονομίας και Μεταφορών και Επικοινωνιών».

2) Ο υπογράφων «Υφυπουργός Χρ. Κοκκινοβασίλης» στο ορθό «Ο Υπουργός Προεδρίας της Κυβ/σης Ι. ΠΟΤ-ΤΑΚΗΣ».

(Από το Υπουργείο Μεταφορών και Επικοινωνιών)