

04001090303950008



1185

ΕΦΗΜΕΡΙΣ ΤΗΣ ΚΥΒΕΡΝΗΣΕΩΣ

ΤΗΣ ΕΛΛΗΝΙΚΗΣ ΔΗΜΟΚΡΑΤΙΑΣ

ΤΕΥΧΟΣ ΤΕΤΑΡΤΟ

Αρ. Φύλλου 109

3 Μαρτίου 1995

ΠΕΡΙΕΧΟΜΕΝΑ

ΠΟΛΕΟΔΟΜΙΑ

ΑΠΟΦΑΣΕΙΣ

Αναστολή χορήγησης οικ. αδειών στο Δήμο Πατρέων Ν. Αχαΐας	1
Έγκριση τροποποίησης σχ. πόλης Τρικάλων στη θέση υφιστάμενου ιδιωτικού δρομίσκου στο Ο.Τ. Πύρρας - Έλληνας - Δευκαλίωνος και Αιόλου	2

ΠΟΛΕΟΔΟΜΙΑ

ΑΠΟΦΑΣΕΙΣ

Αριθ. Χ 485	(1)
Αναστολή χορήγησης οικ. αδειών στο Δήμο Πατρέων Ν. Αχαΐας.	

Ο ΝΟΜΑΡΧΗΣ ΑΧΑΪΑΣ

Έχοντας υπόψη:

1. Το Ν.Δ. της 17.7.1923 «περί σχεδίων πόλεων και κωμών του Κράτους και ειδικότερα τα άρθρα 1 και 85Α.

2. Τον Α.Ν. 314/1968 όπως μεταγενέστερα συμπληρώθηκε και τροποποιήθηκε με το Ν.Δ. 1018/71 και το Ν. 1577/85 (άρθρο 34 παρ. 3).

3. Τις δ/ξεις του Π.Δ. 183/1986 (άρθρο 1 παρ. 1).

4. Τη σχετική γνωμοδότηση του Δήμου Πάτρας, αποφασίζουμε:

Άρθρο 1

Αναστέλλεται για έξη (6) μήνες η αναστολή χορήγησης οικοδομικών αδειών στα Ο.Τ. 148 α, β, γ, δ, ε, ζ, η, θ, λ, μ, ν, ξ, ι με σκοπό την ολοκλήρωση της διαδικασίας τροποποίησης των πιο πάνω οικοδ. τετραγώνων.

Από τις διατάξεις της απόφασης αυτής δεν προκαλείται δαπάνη σε βάρος του κρατικού προϋπολογισμού.


Η απόφαση αυτή να δημοσιευθεί στην Εφημερίδα της Κυβερνήσεως.


Πάτρα, 16 Φεβρουαρίου 1995

Ο Νομάρχης κ.α.α.

Ο Διευθυντής

ΣΤΕΦ. ΦΑΡΔΕΛΑΣ

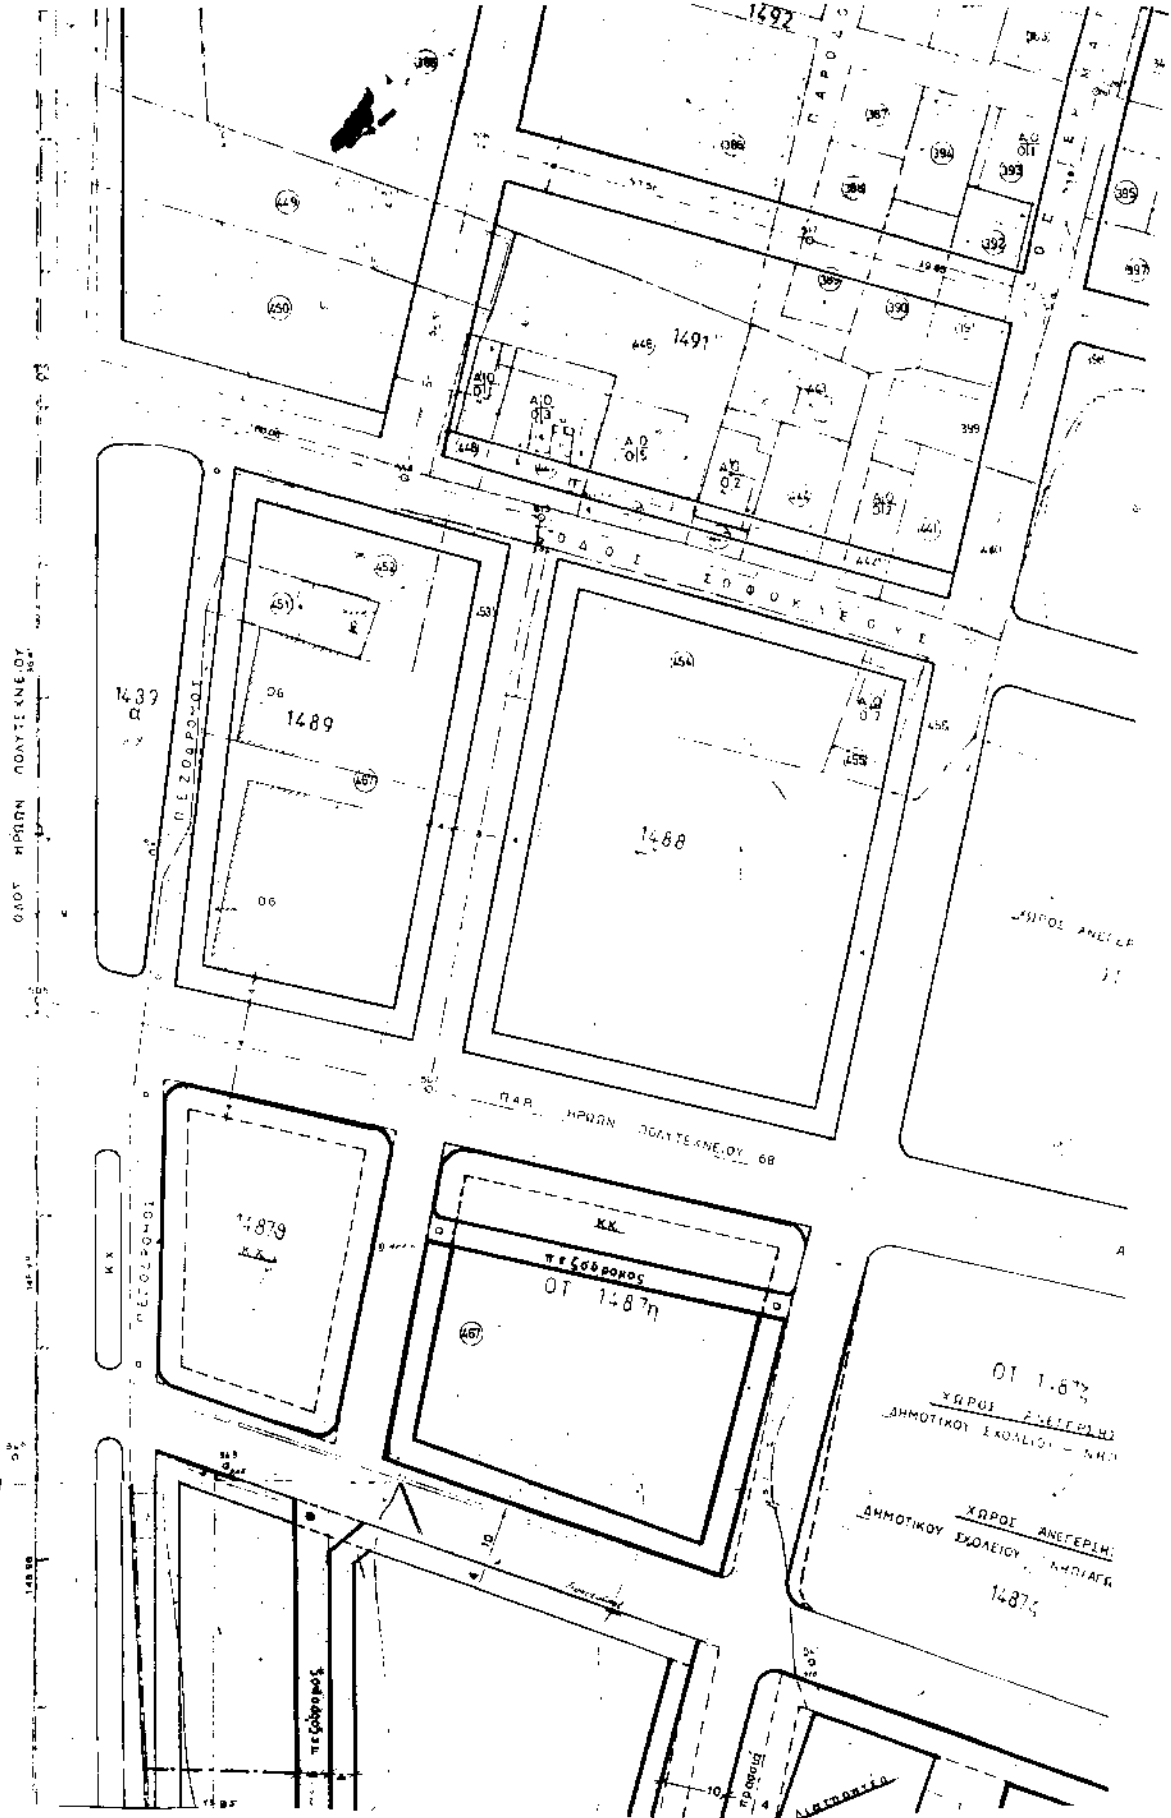

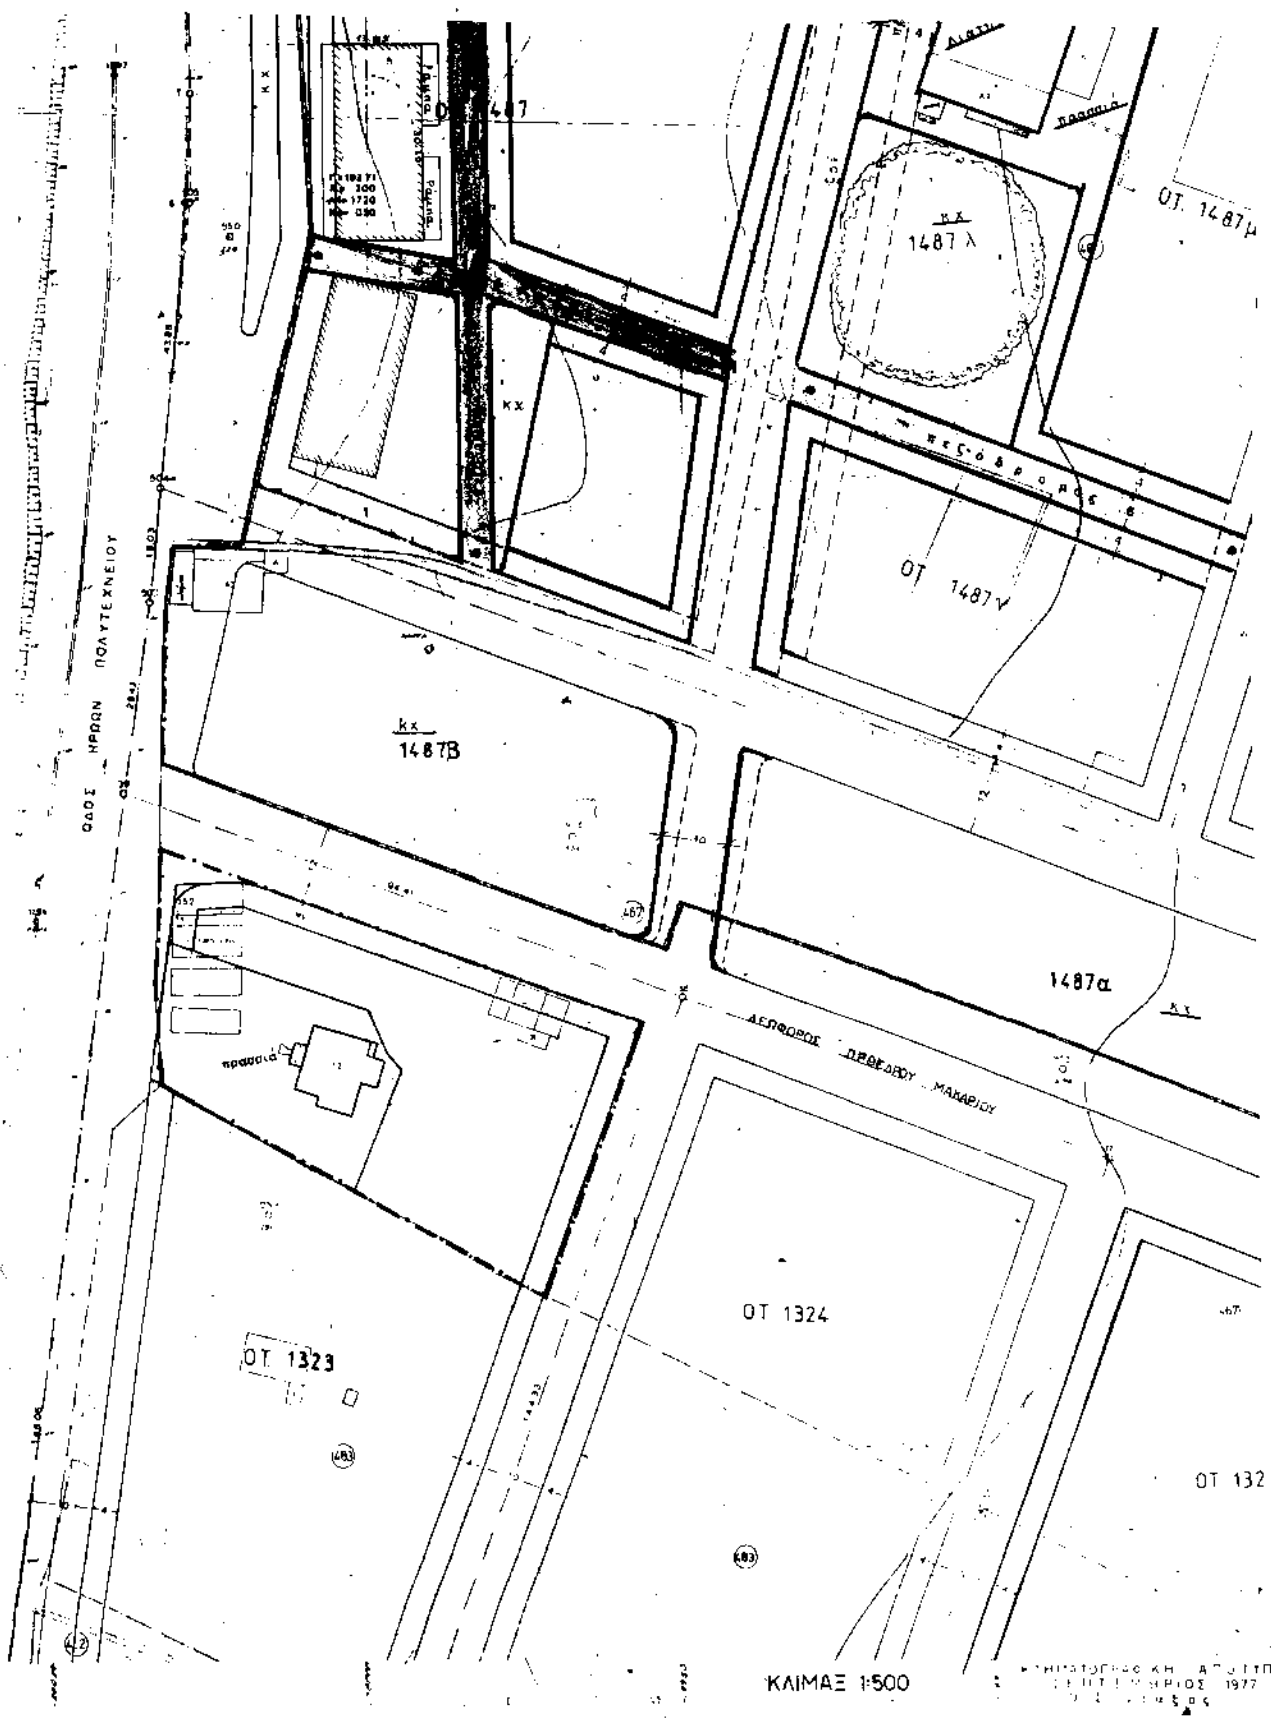

Αριθ. 556

(2)

Έγκριση τροποποίησης σχ. πόλης Τρικάλων στη θέση υφιστάμενου ιδιωτικού δρομίσκου στο Ο.Τ. Πύρρας - Έλληνας - Δευκαλίωνος και Αιόλου.

ΤΟ ΔΗΜΟΤΙΚΟ ΣΥΜΒΟΥΛΙΟ ΤΡΙΚΑΛΩΝ

Έχοντας υπόψη:

1. Το από 27.7.87 Π.Δ. (ΦΕΚ 749/Δ/10.8.87) «περί μεταβίβασης αρμοδιοτήτων τροποποιήσεων σχεδίου πόλης και πολεοδομικών εφαρμογών στο Δήμο Τρικκαίων.

2. Την εμ αρ. 2941/5.9.90 απόφαση Νομάρχη Τρικάλων (ΦΕΚ 539/Δ/11.10.90) περί έγκρισης Πολεοδομικής Μελέτης Αναθεώρησης του ρυμ. σχεδίου στην πολεοδομική ενότητα VI, X, XI...

3. Την με αριθ. 177/94 απόφαση Δημοτικού Συμβουλίου για την κατ' αρχή έγκριση τροποποίησης σχεδίου πόλης.

4. Την σύμφωνη γνώμοδότηση του Σ.Χ.Ο.Π. Ν. Τρικάλων που διατυπώνεται στο 18ο/2.11.94 πρακτικό του, αποφασίζει ομόφωνα:


Την τροποποίηση του σχεδίου πόλης Τρικάλων στο Ο.Τ. Πύρρας - Έλληνας - Δευκαλίωνος και Αιόλου στη θέση του υφιστάμενου ιδιωτικού δρομίσκου, όπως φαίνεται στο τοπογραφικό διάγραμμα που συντάχθηκε και θεωρήθηκε από την Τεχνική Υπηρεσία του Δήμου.

Βεβαιώνει όπως μετά την δημοσίευση της παρούσας απόφασης ακριβές αντίγραφο του πρωτοτύπου διαγράμματος θα αναρτηθεί στο Δημαρχιακό κατάστημα για δέκα πέντε (15) ημέρες και ότι με την παρούσα τροποποίηση δεν προκαλείται δαπάνη σε βάρος του προϋπολογισμού του Δήμου Τρικκαίων.


Η παρούσα να δημοσιευθεί στην Εφημερίδα της Κυβερνήσεως.

Τρίκαλα, 14 Φεβρουαρίου 1995

Ο Δήμαρχος
Κ. ΠΑΠΑΣΤΕΡΓΙΟΥ

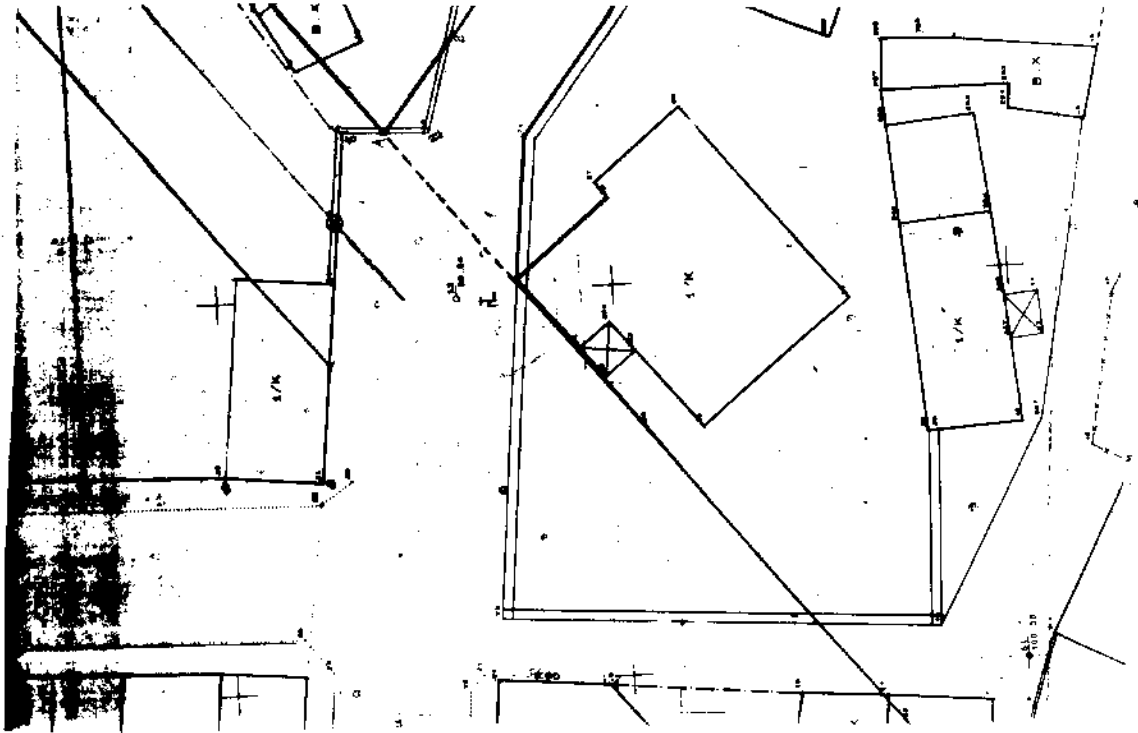


ΑΥΡΕΣΙ ΑΝΤΙΓΡΑΦΟ
ΑΠΟ ΤΟ ΙΚΑΙΟ ΠΛΑΝΙΣ
ΚΙΛΙΑΝΑ 1 1000

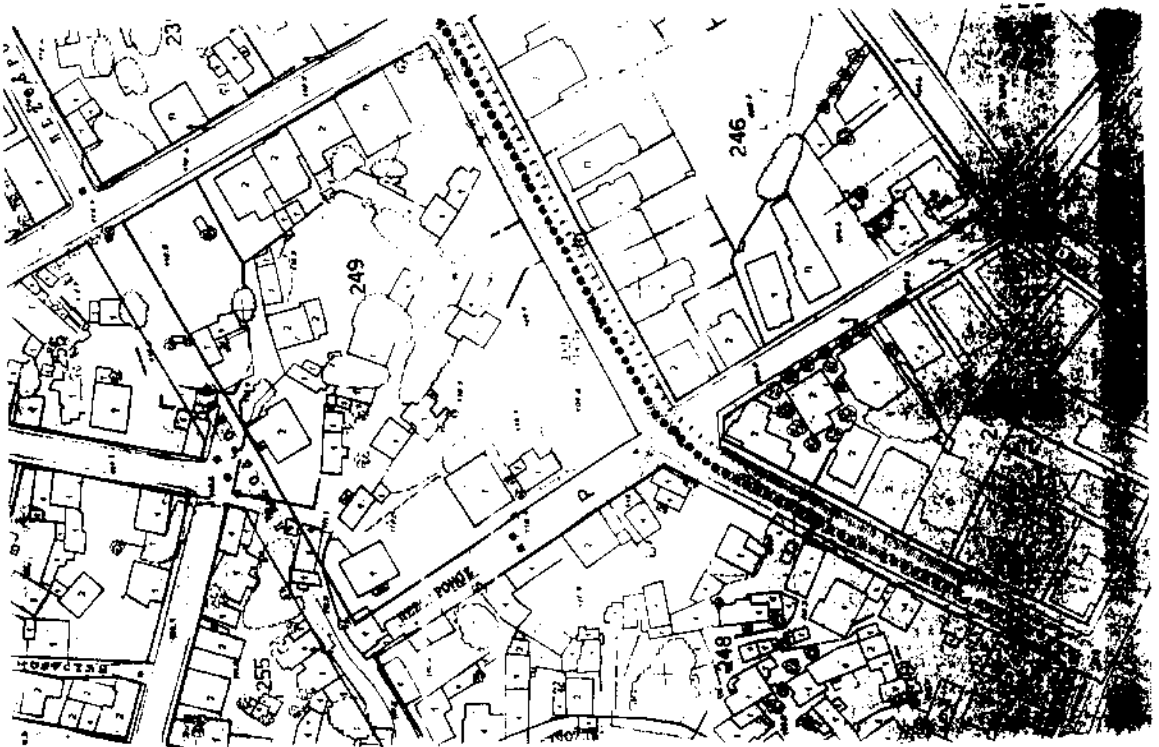

ΔΗΜΟΣ ΤΡΙΠΛΙΑΣ
ΔΕΥΤΕΡΗ ΤΕΧΝΙΚΗ ΥΠΗΡΕΣΙΑ
ΤΜΗΜΑ ΠΟΛΕΟΔΟΜΙΑΣ & ΣΧΕΔΙΟΥ ΠΟΛΗΣ

ΤΡΟΠΟΠΟΙΗΣΗ ΣΧΕΔΙΟΥ ΠΟΛΗΣ
ΑΝΑΓΝΩΡΙΣΗ ΥΠΟΨΗΛΗΝΟΥ ΜΙΣΤΙΚΟΥ ΔΡΟΜΟΥ ΣΕ ΔΗΜΟΤΙΚΟ ΠΕΖΟΔΡΟΜΟ
Σ ΜΕΡΙΚΗ ΕΠΙΒΟΛΗ ΦΥΜΟΤΟΜΙΑΣ
Ο.Τ. ΠΥΡΡΑΙ - ΕΛΛΗΝΟΣ - ΔΕΣΦΑΛΙΕΝΟΣ - ΑΙΩΛΟΥ

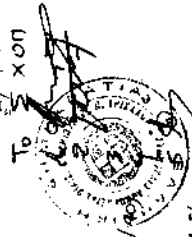

ΕΠΙΣΤΡΩΣΗ ΔΙΑΤΑΓΜΑΤΑ ΡΥΘΜΟΤΟΜΙΑΣ

1. Β.Δ. 28.37 (ΦΕΚ 42.8.37)

2. ΑΠ. ΝΟΜΑΡΧΗ 2941/5.9.90 (ΦΕΚ 539/Δ/40)

ΟΡΙΑ ΑΡΤΙΣΤΗΤΑΣ ΠΕΔΩΜΟ 6 μ. 200 μ²
ΜΕΤΡ. ΚΑΜΟΥΡΑ 10 μ
ΜΕΤΡ. ΠΑΡΕΧΩΜΑΤΟΣ 8 μ 150 μ² ΛΩΣ 54.60

ΜΑΓΝΗΜΑ : 1:2000

— Οριοδοτική γραμμή
- - - Κατασκευασμένη οριοδοτική γραμμή

ΤΡΙΠΛΙΑ ΟΥΝΙΟΣ 1984
ΣΩΚΡΑΤΗΣ

