



04000822002950008



905

ΕΦΗΜΕΡΙΣ ΤΗΣ ΚΥΒΕΡΝΗΣΕΩΣ

ΤΗΣ ΕΛΛΗΝΙΚΗΣ ΔΗΜΟΚΡΑΤΙΑΣ

ΤΕΥΧΟΣ ΤΕΤΑΡΤΟ

Αρ. Φύλλου 82

20 Φεβρουαρίου 1995

ΠΕΡΙΕΧΟΜΕΝΑ

ΑΠΑΛΛΟΤΡΙΩΣΕΙΣ

ΑΠΟΦΑΣΕΙΣ

Αναγκαστική απαλλοτρίωση ακινήτου στην Αθήνα για Αρχαιολογικούς σκοπούς.	1
Αναγκαστική απαλλοτρίωση ακινήτου στην Αθήνα για Αρχαιολογικούς σκοπούς.	2
Αναγκαστική απαλλοτρίωση ακινήτου στην Αθήνα για Αρχαιολογικούς σκοπούς.	3
Αναγκαστική απαλλοτρίωση ακινήτου στην Αθήνα για Αρχαιολογικούς σκοπούς.	4
Αναγκαστική απαλλοτρίωση ακινήτου στην Αθήνα για Αρχαιολογικούς σκοπούς.	5
Αναγκαστική απαλλοτρίωση ακινήτου στην Αθήνα για Αρχαιολογικούς σκοπούς.	6
Αναγκαστική απαλλοτρίωση ακινήτου στην Αθήνα για Αρχαιολογικούς σκοπούς.	7
Αναγκαστική απαλλοτρίωση έκτασης για την ανέγερση διδακτηρίου του 2ου Ν/Γ Ν. Φιλαδελφείας.	8
Αναγκαστική απαλλοτρίωση ακινήτου στα Λιαπείικα Βούντενης Πατρών.	9

ΠΟΛΕΟΔΟΜΙΑ

ΑΠΟΦΑΣΕΙΣ

Προσωρινή Κατάληψη Χώρων για τις ανάγκες Κατασκευής του Έργου του Μετρό.	10
Καθορισμός κέντρων οικισμών οριοθετημένων με ακτίνα 800 μ Ν. Αχαΐας.	11

ΑΠΑΛΛΟΤΡΙΩΣΕΙΣ

ΑΠΟΦΑΣΕΙΣ

Αριθ. 1014499/892/0010	(1)
Αναγκαστική απαλλοτρίωση ακινήτου στην Αθήνα για Αρχαιολογικούς σκοπούς.	

Ο ΥΠΟΥΡΓΟΙ

ΟΙΚΟΝΟΜΙΚΩΝ ΚΑΙ ΠΟΛΙΤΙΣΜΟΥ

Έχοντας υπόψη:

1. Τις διατάξεις του Ν. Δ/τος 797/1971 «Περί αναγκαστικών απαλλοτριώσεων» σε συνδυασμό με τις διατάξεις

του Β.Δ/τος 139/1971» περί της αρμοδιότητας των Νομαρχών προς κήρυξιν αναγκαστικών τινών απαλλοτριώσεων».

2. Τις διατάξεις του άρθρου 1 του Νόμου ΒΡΞΖ/1893 «περί αναγκαστικής απαλλοτρίωσης ακινήτων προς συντήρησιν ή ανεύρεσιν αρχαιοτήτων».

3. Το από 11.1.1995 απόσπασμα πρακτικού από τη συνεδρίαση του Κεντρικού Αρχαιολογικού Συμβουλίου με αριθ. 2/10.1.1995.

4. Την 1026431/268/0006Α/2.3.1994 (ΦΕΚ 154/Β/7.3.94) κοινή απόφαση του Πρωθυπουργού και του Υπουργού Οικονομικών, σχετικά με ανάθεση αρμοδιοτήτων στους Υφυπουργούς Οικονομικών, αποφασίζουμε:

Κηρύσσουμε την αναγκαστική απαλλοτρίωση ακινήτου, για λόγους δημόσιας ωφέλειας και ειδικότερα για την ανέγερση του νέου Μουσείου Ακροπόλεως Αθηνών, έκτασης εμβαδού 311, 32 μ², που βρίσκεται στην περιοχή του Δήμου Αθηναίων, επί της οδού Μητσαίων 18 και εικονίζεται με αριθμό ιδιοκτησίας 21 στο, με κλίμακα 1:500 και με αριθμό 2412/19.12.90, κτηματολογικό διάγραμμα και στον αντίστοιχο κτηματολογικό πίνακα του Ταμείου Αρχαιολογικών Πόρων και Απαλλοτριώσεων, τα οποία έχει θεωρήσει η Προϊσταμένη της Διεύθυνσης Αποτυπώσεων και Συντήρησης Κτιρίων του ΤΑΠΑ Ιφιγένεια Γεωργοπούλου Ντ Αμικό στις 11.1.1995.

Στην έκταση που απαλλοτριώνεται προβάλλει δικαιώματα κυριότητας η Σιώτη Ειρήνη.

Η απαλλοτρίωση κηρύσσεται υπέρ του Δημοσίου και με δαπάνη του Ταμείου Αρχαιολογικών Πόρων και Απαλλοτριώσεων.

Η απόφαση αυτή να δημοσιευθεί στην Εφημερίδα της Κυβερνήσεως.

Αθήνα, 1 Φεβρουαρίου 1995

ΟΙ ΥΠΟΥΡΓΟΙ

ΥΦΥΠ. ΟΙΚΟΝΟΜΙΚΩΝ
ΔΗΜ. ΓΕΩΡΓΑΚΟΠΟΥΛΟΣ

ΠΟΛΙΤΙΣΜΟΥ
Θ. ΜΙΚΡΟΥΤΣΙΚΟΣ

Αριθ. 1014515/878/0010

(2)

Αναγκαστική απαλλοτρίωση ακινήτου στην Αθήνα για Αρχαιολογικούς σκοπούς.

**Ο ΥΠΟΥΡΓΟΙ
ΟΙΚΟΝΟΜΙΚΩΝ ΚΑΙ ΠΟΛΙΤΙΣΜΟΥ**

Έχοντας υπόψη:

1. Τις διατάξεις του Ν. Δ/τος 797/1971 «Περί αναγκαστικών απαλλοτριώσεων» σε συνδυασμό με τις διατάξεις του Β.Δ/τος 139/1971» περί της αρμοδιότητας των Νομαρχών προς κήρυξιν αναγκαστικών τινων απαλλοτριώσεων».

2. Τις διατάξεις του άρθρου 1 του Νόμου ΒΡΕΖ/1893 «περί αναγκαστικής απαλλοτρίωσης ακινήτων προς συντήρησιν ή ανεύρεσιν αρχαιοτήτων».

3. Το από 11.1.1995 απόσπασμα πρακτικού από τη συνεδρίαση του Κεντρικού Αρχαιολογικού Συμβουλίου με αριθ. 2/10.1.1995.

4. Την 1026431/268/0006Α/2.3.1994 (ΦΕΚ 154/Β/7.3.94) κοινή απόφαση του Πρωθυπουργού και του Υπουργού Οικονομικών, σχετικά με ανάθεση αρμοδιοτήτων στους Υφυπουργούς Οικονομικών, αποφασίζουμε:

Κηρύσσουμε την αναγκαστική απαλλοτρίωση ακινήτου, για λόγους δημόσιας ωφέλειας και ειδικότερα για την ανέγερση του νέου Μουσείου Ακροπόλεως Αθηνών, έκτασης εμβαδού 311, 32 μ², που βρίσκεται στην περιοχή του Δήμου Αθηναίων, επί της οδού Μητσαίων 16 και εικονίζεται με αριθμό ιδιοκτησίας 20 στο, με κλίμακα 1:500 και με αριθμό 2412/19.12.90, κτηματολογικό διάγραμμα και στον αντίστοιχο κτηματολογικό πίνακα του Ταμείου Αρχαιολογικών Πόρων και Απαλλοτριώσεων, τα οποία έχει θεωρήσει η Προϊσταμένη της Διεύθυνσης Αποτυπώσεων και Συντήρησης Κτιρίων του ΤΑΠΑ Ιφιγένεια Γεωργοπούλου Ντ Αμικό στις 11.1.1995.

Στην έκταση που απαλλοτριώνεται προβάλλει δικαιώματα κυριότητας Τσιλιμπικά κ.λ.π.

Η απαλλοτρίωση κηρύσσεται υπέρ του Δημοσίου και με δαπάνη του Ταμείου Αρχαιολογικών Πόρων και Απαλλοτριώσεων.

Η απόφαση αυτή να δημοσιευθεί στην Εφημερίδα της Κυβερνήσεως.

Αθήνα, 1 Φεβρουαρίου 1995

ΟΙ ΥΠΟΥΡΓΟΙ

ΥΦΥΠ. ΟΙΚΟΝΟΜΙΚΩΝ

ΔΗΜ. ΓΕΩΡΓΑΚΟΠΟΥΛΟΣ

ΠΟΛΙΤΙΣΜΟΥ

Θ. ΜΙΚΡΟΥΤΣΙΚΟΣ

Αριθ. 1014503/888/0010

(3)

Αναγκαστική απαλλοτρίωση ακινήτου στην Αθήνα για Αρχαιολογικούς σκοπούς.

**Ο ΥΠΟΥΡΓΟΙ
ΟΙΚΟΝΟΜΙΚΩΝ ΚΑΙ ΠΟΛΙΤΙΣΜΟΥ**

Έχοντας υπόψη:

1. Τις διατάξεις του Ν. Δ/τος 797/1971 «Περί αναγκαστικών απαλλοτριώσεων» σε συνδυασμό με τις διατάξεις του Β.Δ/τος 139/1971» περί της αρμοδιότητας των Νομαρχών προς κήρυξιν αναγκαστικών τινων απαλλοτριώσεων».

2. Τις διατάξεις του άρθρου 1 του Νόμου ΒΡΕΖ/1893 «περί αναγκαστικής απαλλοτρίωσης ακινήτων προς συν-

τήρησιν ή ανεύρεσιν αρχαιοτήτων».

3. Το από 11.1.1995 απόσπασμα πρακτικού από τη συνεδρίαση του Κεντρικού Αρχαιολογικού Συμβουλίου με αριθ. 2/10.1.1995.

4. Την 1026431/268/0006Α/2.3.1994 (ΦΕΚ 154/Β/7.3.94) κοινή απόφαση του Πρωθυπουργού και του Υπουργού Οικονομικών, σχετικά με ανάθεση αρμοδιοτήτων στους Υφυπουργούς Οικονομικών, αποφασίζουμε:

Κηρύσσουμε την αναγκαστική απαλλοτρίωση ακινήτου, για λόγους δημόσιας ωφέλειας και ειδικότερα για την ανέγερση του νέου Μουσείου Ακροπόλεως Αθηνών, έκτασης εμβαδού 283,31 μ², που βρίσκεται στην περιοχή του Δήμου Αθηναίων, επί της οδού Χατζηχρήστου 9 και εικονίζεται με αριθμό ιδιοκτησίας 9 στο, με κλίμακα 1:500 και με αριθμό 2412/19.12.90, κτηματολογικό διάγραμμα και στον αντίστοιχο κτηματολογικό πίνακα του Ταμείου Αρχαιολογικών Πόρων και Απαλλοτριώσεων, τα οποία έχει θεωρήσει η Προϊσταμένη της Διεύθυνσης Αποτυπώσεων και Συντήρησης Κτιρίων του ΤΑΠΑ Ιφιγένεια Γεωργοπούλου Ντ Αμικό στις 11.1.1995.

Στην έκταση που απαλλοτριώνεται προβάλλει δικαιώματα κυριότητας ο Πελεκάνος Νικόλαος.

Η απαλλοτρίωση κηρύσσεται υπέρ του Δημοσίου και με δαπάνη του Ταμείου Αρχαιολογικών Πόρων και Απαλλοτριώσεων.

Η απόφαση αυτή να δημοσιευθεί στην Εφημερίδα της Κυβερνήσεως.

Αθήνα, 1 Φεβρουαρίου 1995

ΟΙ ΥΠΟΥΡΓΟΙ

ΥΦΥΠ. ΟΙΚΟΝΟΜΙΚΩΝ

ΔΗΜ. ΓΕΩΡΓΑΚΟΠΟΥΛΟΣ

ΠΟΛΙΤΙΣΜΟΥ

Θ. ΜΙΚΡΟΥΤΣΙΚΟΣ

Αριθ. 1014517/876/0010

(4)

Αναγκαστική απαλλοτρίωση ακινήτου στην Αθήνα για Αρχαιολογικούς σκοπούς.

**Ο ΥΠΟΥΡΓΟΙ
ΟΙΚΟΝΟΜΙΚΩΝ ΚΑΙ ΠΟΛΙΤΙΣΜΟΥ**

Έχοντας υπόψη:

1. Τις διατάξεις του Ν. Δ/τος 797/1971 «Περί αναγκαστικών απαλλοτριώσεων» σε συνδυασμό με τις διατάξεις του Β.Δ/τος 139/1971» περί της αρμοδιότητας των Νομαρχών προς κήρυξιν αναγκαστικών τινων απαλλοτριώσεων».

2. Τις διατάξεις του άρθρου 1 του Νόμου ΒΡΕΖ/1893 «περί αναγκαστικής απαλλοτρίωσης ακινήτων προς συντήρησιν ή ανεύρεσιν αρχαιοτήτων».

3. Το από 11.1.1995 απόσπασμα πρακτικού από τη συνεδρίαση του Κεντρικού Αρχαιολογικού Συμβουλίου με αριθ. 2/10.1.1995.

4. Την 1026431/268/0006Α/2.3.1994 (ΦΕΚ 154/Β/7.3.94) κοινή απόφαση του Πρωθυπουργού και του Υπουργού Οικονομικών, σχετικά με ανάθεση αρμοδιοτήτων στους Υφυπουργούς Οικονομικών, αποφασίζουμε:

Κηρύσσουμε την αναγκαστική απαλλοτρίωση ακινήτου, για λόγους δημόσιας ωφέλειας και ειδικότερα για την ανέγερση του νέου Μουσείου Ακροπόλεως Αθηνών, έκτασης εμβαδού 194,79 μ², που βρίσκεται στην περιοχή του Δήμου Αθηναίων, επί της οδού Χατζηχρήστου 1 και εικονίζεται με αριθμό ιδιοκτησίας 17 στο, με κλίμακα 1:500 και με

αριθμό 2412/19.12.90, κτηματολογικό διάγραμμα και στον αντίστοιχο κτηματολογικό πίνακα του Ταμείου Αρχαιολογικών Πόρων και Απαλλοτριώσεων, τα οποία έχει θεωρήσει η Προϊσταμένη της Διεύθυνσης Αποτυπώσεων και Συντήρησης Κτιρίων του ΤΑΠΑ Ιφιγένεια Γεωργοπούλου Ντ Αμίκο στις 11.1.1995.

Στην έκταση που απαλλοτριώνεται προβάλλει δικαιώματα κυριότητας ο Οιχαλιώτης Ιωάννης.

Η απαλλοτρίωση κηρύσσεται υπέρ του Δημοσίου και με δαπάνη του Ταμείου Αρχαιολογικών Πόρων και Απαλλοτριώσεων.

Η απόφαση αυτή να δημοσιευθεί στην Εφημερίδα της Κυβερνήσεως.

Αθήνα, 1 Φεβρουαρίου 1995

ΟΙ ΥΠΟΥΡΓΟΙ
ΥΦΥΠ. ΟΙΚΟΝΟΜΙΚΩΝ ΠΟΛΙΤΙΣΜΟΥ
ΔΗΜ. ΓΕΩΡΓΑΚΟΠΟΥΛΟΣ Θ. ΜΙΚΡΟΥΤΣΙΚΟΣ

Αριθ. 1014514/879/0010 (5)

Αναγκαστική απαλλοτρίωση ακινήτου στην Αθήνα για Αρχαιολογικούς σκοπούς.

Ο ΥΠΟΥΡΓΟΙ
ΟΙΚΟΝΟΜΙΚΩΝ ΚΑΙ ΠΟΛΙΤΙΣΜΟΥ

Έχοντας υπόψη:

1. Τις διατάξεις του Ν. Δ/τος 797/1971 «Περί αναγκαστικών απαλλοτριώσεων» σε συνδυασμό με τις διατάξεις του Β.Δ/τος 139/1971» περί της αρμοδιότητας των Νομαρχών προς κήρυξιν αναγκαστικών τινων απαλλοτριώσεων».

2. Τις διατάξεις του άρθρου 1 του Νόμου ΒΡΞΖ/1893 «περί αναγκαστικής απαλλοτρίωσης ακινήτων προς συντήρησιν ή ανεύρεσιν αρχαιοτήτων».

3. Το από 11.1.1995 απόσπασμα πρακτικού από τη συνεδρίαση του Κεντρικού Αρχαιολογικού Συμβουλίου με αριθ. 2/10.1.1995.

4. Την 1026431/268/0006Α/2.3.1994 (ΦΕΚ 154/Β/7.3.94) κοινή απόφαση του Πρωθυπουργού και του Υπουργού Οικονομικών, σχετικά με ανάθεση αρμοδιοτήτων στους Υφυπουργούς Οικονομικών, αποφασίζουμε:

Κηρύσσουμε την αναγκαστική απαλλοτρίωση ακινήτου, για λόγους δημόσιας ωφέλειας και ειδικότερα για την ανέγερση του νέου Μουσείου Ακροπόλεως Αθηνών, έκτασης εμβαδού 311,02 μ², που βρίσκεται στην περιοχή του Δήμου Αθηναίων, επί της οδού Μακρυγιάννη 6 και εικονίζεται με αριθμό ιδιοκτησίας 1 στο, με κλίμακα 1:500 και με αριθμό 2412/19.12.90, κτηματολογικό διάγραμμα και στον αντίστοιχο κτηματολογικό πίνακα του Ταμείου Αρχαιολογικών Πόρων και Απαλλοτριώσεων, τα οποία έχει θεωρήσει η Προϊσταμένη της Διεύθυνσης Αποτυπώσεων και Συντήρησης Κτιρίων του ΤΑΠΑ Ιφιγένεια Γεωργοπούλου Ντ Αμίκο στις 11.1.1995.

Στην έκταση που απαλλοτριώνεται προβάλλει δικαιώματα κυριότητας ο Δεληγιάννης Δημήτριος.

Η απαλλοτρίωση κηρύσσεται υπέρ του Δημοσίου και με δαπάνη του Ταμείου Αρχαιολογικών Πόρων και Απαλλοτριώσεων.

Η απόφαση αυτή να δημοσιευθεί στην Εφημερίδα της Κυβερνήσεως.

Αθήνα, 1 Φεβρουαρίου 1995

ΟΙ ΥΠΟΥΡΓΟΙ
ΥΦΥΠ. ΟΙΚΟΝΟΜΙΚΩΝ ΠΟΛΙΤΙΣΜΟΥ
ΔΗΜ. ΓΕΩΡΓΑΚΟΠΟΥΛΟΣ Θ. ΜΙΚΡΟΥΤΣΙΚΟΣ

Αριθ. 1014502/889/0010 (6)

Αναγκαστική απαλλοτρίωση ακινήτου στην Αθήνα για Αρχαιολογικούς σκοπούς.

Ο ΥΠΟΥΡΓΟΙ
ΟΙΚΟΝΟΜΙΚΩΝ ΚΑΙ ΠΟΛΙΤΙΣΜΟΥ

Έχοντας υπόψη:

1. Τις διατάξεις του Ν. Δ/τος 797/1971 «Περί αναγκαστικών απαλλοτριώσεων» σε συνδυασμό με τις διατάξεις του Β.Δ/τος 139/1971» περί της αρμοδιότητας των Νομαρχών προς κήρυξιν αναγκαστικών τινων απαλλοτριώσεων».

2. Τις διατάξεις του άρθρου 1 του Νόμου ΒΡΞΖ/1893 «περί αναγκαστικής απαλλοτρίωσης ακινήτων προς συντήρησιν ή ανεύρεσιν αρχαιοτήτων».

3. Το από 11.1.1995 απόσπασμα πρακτικού από τη συνεδρίαση του Κεντρικού Αρχαιολογικού Συμβουλίου με αριθ. 2/10.1.1995.

4. Την 1026431/268/0006Α/2.3.1994 (ΦΕΚ 154/Β/7.3.94) κοινή απόφαση του Πρωθυπουργού και του Υπουργού Οικονομικών, σχετικά με ανάθεση αρμοδιοτήτων στους Υφυπουργούς Οικονομικών, αποφασίζουμε:

Κηρύσσουμε την αναγκαστική απαλλοτρίωση ακινήτου, για λόγους δημόσιας ωφέλειας και ειδικότερα για την ανέγερση του νέου Μουσείου Ακροπόλεως Αθηνών, έκτασης εμβαδού 422,78 μ², που βρίσκεται στην περιοχή του Δήμου Αθηναίων, επί της οδού Μακρυγιάννη 10 και Χατζηχρήστου 21 και εικονίζεται με αριθμό ιδιοκτησίας 3 στο, με κλίμακα 1:500 και με αριθμό 2412/19.12.90, κτηματολογικό διάγραμμα και στον αντίστοιχο κτηματολογικό πίνακα του Ταμείου Αρχαιολογικών Πόρων και Απαλλοτριώσεων, τα οποία έχει θεωρήσει η Προϊσταμένη της Διεύθυνσης Αποτυπώσεων και Συντήρησης Κτιρίων του ΤΑΠΑ Ιφιγένεια Γεωργοπούλου Ντ Αμίκο στις 11.1.1995.

Στην έκταση που απαλλοτριώνεται προβάλλει δικαιώματα κυριότητας η Αργυράκη.

Η απαλλοτρίωση κηρύσσεται υπέρ του Δημοσίου και με δαπάνη του Ταμείου Αρχαιολογικών Πόρων και Απαλλοτριώσεων.

Η απόφαση αυτή να δημοσιευθεί στην Εφημερίδα της Κυβερνήσεως.

Αθήνα, 1 Φεβρουαρίου 1995

ΟΙ ΥΠΟΥΡΓΟΙ
ΥΦΥΠ. ΟΙΚΟΝΟΜΙΚΩΝ ΠΟΛΙΤΙΣΜΟΥ
ΔΗΜ. ΓΕΩΡΓΑΚΟΠΟΥΛΟΣ Θ. ΜΙΚΡΟΥΤΣΙΚΟΣ

Αριθ. 1014501/890/0010

(7)

Αναγκαστική απαλλοτρίωση ακινήτου στην Αθήνα για Αρχαιολογικούς σκοπούς.

**Ο ΥΠΟΥΡΓΟΙ
ΟΙΚΟΝΟΜΙΚΩΝ ΚΑΙ ΠΟΛΙΤΙΣΜΟΥ**

Έχοντας υπόψη:

1. Τις διατάξεις του Ν. Δ/τος 797/1971 «Περί αναγκαστικών απαλλοτριώσεων» σε συνδυασμό με τις διατάξεις του Β.Δ/τος 139/1971» περί της αρμοδιότητας των Νομαρχών προς κήρυξιν αναγκαστικών τινων απαλλοτριώσεων».

2. Τις διατάξεις του άρθρου 1 του Νόμου ΒΡΞΖ/1893 «περί αναγκαστικής απαλλοτρίωσης ακινήτων προς συντήρησιν ή ανεύρεσιν αρχαιοτήτων».

3. Το από 11.1.1995 απόσπασμα πρακτικού από τη συνεδρίαση του Κεντρικού Αρχαιολογικού Συμβουλίου με αριθ. 2/10.1.1995.

4. Την 1026431/268/0006Α/2.3.1994 (ΦΕΚ 154/Β/7.3.94) κοινή απόφαση του Πρωθυπουργού και του Υπουργού Οικονομικών, σχετικά με ανάθεση αρμοδιοτήτων στους Υφυπουργούς Οικονομικών, αποφασίζουμε:

Κηρύσσουμε την αναγκαστική απαλλοτρίωση ακινήτου, για λόγους δημόσιας ωφέλειας και ειδικότερα για την ανέγερση του νέου Μουσείου Ακροπόλεως Αθηνών, έκτασης εμβαδού 352,58 μ², που βρίσκεται στην περιοχή του Δήμου Αθηναίων, επί της οδού Χατζηχρήστου 17 και εικονίζεται με αριθμό ιδιοκτησίας 5 στο, με κλίμακα 1:500 και με αριθμό 2412/19.12.90, κτηματολογικό διάγραμμα και στον αντίστοιχο κτηματολογικό πίνακα του Ταμείου Αρχαιολογικών Πόρων και Απαλλοτριώσεων, τα οποία έχει θεωρήσει η Προϊσταμένη της Διεύθυνσης Αποτυπώσεων και Συντήρησης Κτιρίων του ΤΑΠΑ Ιφιγένεια Γεωργοπούλου Ντ Αμίκο στις 11.1.1995.

Στην έκταση που απαλλοτριώνεται προβάλλει δικαιώματα κυριότητας ο Σαμπουτζάκης Γεώργιος.

Η απαλλοτρίωση κηρύσσεται υπέρ του Δημοσίου και με δαπάνη του Ταμείου Αρχαιολογικών Πόρων και Απαλλοτριώσεων.

Η απόφαση αυτή να δημοσιευθεί στην Εφημερίδα της Κυβερνήσεως.

Αθήνα, 1 Φεβρουαρίου 1995

ΟΙ ΥΠΟΥΡΓΟΙ

ΥΦΥΠ. ΟΙΚΟΝΟΜΙΚΩΝ
ΔΗΜ. ΓΕΩΡΓΑΚΟΠΟΥΛΟΣ

ΠΟΛΙΤΙΣΜΟΥ
Θ. ΜΙΚΡΟΥΤΣΙΚΟΣ

Αριθ. 1009443/518/Δ/0010

(8)

Αναγκαστική απαλλοτρίωση έκτασης για την ανέγερση διδαστηρίου του 2ου Γυμνασίου Ν/Γ Ν. Φιλαδελφείας

**Ο ΥΠΟΥΡΓΟΙ
ΟΙΚΟΝΟΜΙΚΩΝ ΚΑΙ ΕΘΝΙΚΗΣ ΠΑΙΔΕΙΑΣ
ΚΑΙ ΘΡΗΣΚΕΥΜΑΤΩΝ**

Έχοντας υπόψη:

1. Τις διατάξεις του Ν. Δ/τος 797/1971 «Περί αναγκαστικών απαλλοτριώσεων» σε συνδυασμό με τις διατάξεις του Β.Δ/τος 139/1971» περί της αρμοδιότητας των Νομαρχών προς κήρυξιν αναγκαστικών τινων απαλλοτριώσεων».

2. Τις διατάξεις του άρθρου 17 του Α.Ν. 627/1968 «περί Οργανισμού Σχολικών Κτιρίων, σε συνδυασμό με τις διατάξεις του Ν. 513/1976».

3. Το από 12.4.1994 απόσπασμα πρακτικού από τη συνεδρίαση με αριθ. 1875/12.4.1994 του Διοικητικού Συμβουλίου του Οργανισμών Σχολικών Κτιρίων.

4. Το από 29.9.1993 πρακτικό καταλληλότητας της απαλλοτριούμενης έκτασης, που καταρτίστηκε από την κατά Νόμο Επιτροπή.

5. Την 1026431/268/0006Α/2.3.94 (ΦΕΚ 154/Β/7.3.94 τ. Β) κοινή απόφαση του Πρωθυπουργού και του Υπουργού Οικονομικών, σχετικά με ανάθεση αρμοδιοτήτων στους Υφυπουργούς Οικονομικών.

6. Την Η 5615/21.7.94 (ΦΕΚ 567/21.7.94 τ. Β') κοινή απόφαση του Πρωθυπουργού σχετικά με τις αρμοδιότητες του Αναπληρωτή Υπουργού Εθνικής Παιδείας και Θρησκευμάτων, αποφασίζουμε:

Κηρύσσουμε την αναγκαστική απαλλοτρίωση, για λόγους δημόσιας ωφέλειας και ειδικότερα για την ανέγερση διδαστηρίου του 2ου Ν/Γ Ν. Φιλαδελφείας έκτασης εμβαδού 610 μ² που βρίσκεται στο Δήμο Ν. Φιλαδελφείας Αττικής στην οδό Χρυσοστόμου Σμύρνης (τμήμα του Ο.Τ. 67) στο αριθ. και εικονίζεται με κλίμακα 1:500 και με στοιχεία Α, Β, Γ, Δ, Ε, Α, στο αριθ. 1076 από Μαΐου 1994 κτηματολογικό διάγραμμα το οποίο αποτελεί αντίγραφο του σχεδίου των Τεχνικών Υπηρεσιών του Δήμου Ν. Φιλαδελφείας, που συντάχθηκε από τον Μ. Κριθάρη και στον επ' αυτού από Νοεμβρίου 1994 κτηματολογικό πίνακα του Κων. Αλαγιάλη, τα οποία έχουν θεωρηθεί για τη Διεύθυνση Γηπέδων του Ο.Σ.Κ. από τον Τοπογρ. Μηχανικό Γεώργιο Μορφόπουλο.

Στην έκταση που απαλλοτριώνεται προβάλλουν δικαιώματα κυριότητας οι:

- 1) Θωμάς Χρυσανθίδης του Λαζάρου και
 - 2) Η Ελένη Σταυριανή συζ. Αναστασίου Σταθάκη
- Η απολλοτρίωση κηρύσσεται υπέρ και με δαπάνη του Οργανισμού Σχολικών Κτιρίων.

Η απόφαση αυτή να δημοσιευθεί στην Εφημερίδα της Κυβερνήσεως.

Αθήνα, 1 Φεβρουαρίου 1995

ΟΙ ΥΠΟΥΡΓΟΙ

ΥΦΥΠ. ΟΙΚΟΝΟΜΙΚΩΝ
ΔΗΜ. ΓΕΩΡΓΑΚΟΠΟΥΛΟΣ

ΑΝΑΠΛ. ΕΘΝ. ΠΑΙΔΕΙΑΣ
ΚΑΙ ΘΡΗΣΚΕΥΜΑΤΩΝ
Φ. ΠΕΤΣΑΛΝΙΚΟΣ

Αριθ. 2364

(9)

Αναγκαστική απαλλοτρίωση ακινήτου στα Λιαπείικα Βού-
ντενης Πατρών.

Ο ΝΟΜΑΡΧΗΣ ΑΧΑΪΑΣ

Έχοντας υπόψη:

1. Τις διατάξεις του Ν. 3200/55 «περί διοικητικής αποκεντρώσεως».

2. Τις διατάξεις του Ν.Δ. 797/71 «περί αναγκαστικών απαλλοτριώσεων» σε συνδυασμό με τις διατάξεις του Β.Δ. 139/71.

3. Τις διατάξεις του άρθρου 1 του Β. ΒΡΞΖ/1983 «περί αναγκαστικής απαλλοτρίωσης ακινήτου προς συντήρηση ή ανεύρεση αρχαιοτήτων».

4. Το υπ' αριθμ. 2/11.1.1994 απόσπασμα πρακτικού από τη συνεδρίαση του Κεντρικού Αρχαιολογικού Συμβουλίου.

5. Το υπ' αριθμ. ΥΠΠΟ/ΑΠΑΛΛ/Φ.12/24585/958/15.6.1994 έγγραφο του Υπουργείου Πολιτισμού, τμήμα-

τος Απαλλοτριώσεων, με το οποίο μας γνωρίζει την ανάγκη κήρυξης αναγκαστικής απαλλοτρίωσης ακινήτου ιδιοκτησίας Παπασπυρόπουλου Ιωάννη και Αργυρού Βαρβάρας, στην περιοχή Λιαπέϊκα Βούντενης Πατρών, για αρχαιολογικούς λόγους και ειδικότερα για την προστασία, συντήρηση και ανάδειξη της μυκηναϊκής εγκατάστασης της Βούντενης Πατρών. Η απαλλοτριούμενη έκταση είναι συνολικά 4.431 μ² και η δαπάνη θα βαρύνει το Ταμείο Αρχαιολογικών Πόρων και Απαλλοτριώσεων.

6. Το από 13.5.1994 Κτηματολογικό διάγραμμα και πίνακα που μελετήθηκε από τον Θ. Καλαμπάκο και θεωρήθηκε την 19.5.1994 από την Προϊσταμένη Δ/σης Αποτυπώσεων και Συντηρήσεων Κτιρίων του Τ.Α.Π. Ιφιγ. Γεωργοπούλου.

7. Την δημόσια ωφέλεια από την απαλλοτρίωση της ανωτέρω ιδιοκτησίας, που κρίνεται απαραίτητη για την προστασία, συντήρηση και ανάδειξη της μυκηναϊκής εγκατάστασης στη Βούντενη Πατρών.

8. Την αντικειμενική αδυναμία αντιμετώπισης των πραγμάτων κατά διάφορο τρόπο, αποφασίζουμε:

Κηρύσσουμε αναγκαστική απαλλοτρίωση ακινήτου, έκτασης τεσσάρων χιλιάδων τριάντα ένα τ.μ. (4.431), ιδιοκτησίας Παπασπυρόπουλου Ιωάννη και Αργυρού Βαρβάρας για αρχαιολογικούς σκοπούς και ειδικότερα για την προστασία, συντήρηση και ανάδειξη της μυκηναϊκής εγκατάστασης της Βούντενης, όπως φαίνεται στο από 13.5.1994 κτηματολογικό διάγραμμα και πίνακα που μελετήθηκε από τον Θ. Καλαμπάκο και θεωρήθηκε από την Προϊσταμένη Δ/σης Αποτυπώσεων και Συντηρήσεως Κτιρίων/ΤΑΠ Ιφιγένεια Γεωργοπούλου ντ' Αμίκο.

Η απαλλοτρίωση αυτή κηρύσσεται υπέρ του Δημοσίου και η δαπάνη αυτής θα βαρύνει το Δημόσιο (Ταμείο Αρχαιολογικών Πόρων και Απαλλοτριώσεων).

Η απόφαση αυτή να δημοσιευθεί στην Εφημερίδα της Κυβερνήσεως.

Πάτρα, 9 Σεπτεμβρίου 1994

Ο Δ/ντής Δ/σης Δ/κού - Οικονομικού κ.α.α.
ΔΗΜ. ΠΑΝΑΓΙΩΤΑΚΟΠΟΥΛΟΣ

ΠΟΛΕΟΔΟΜΙΑ ΑΠΟΦΑΣΕΙΣ

Αριθ. 10350 (10)

Προσωρινή Κατάληψη Χώρων για τις ανάγκες Κατασκευής του Έργου του Μετρό.

Ο ΥΠΟΥΡΓΟΣ
ΠΕΡΙΒΑΛΛΟΝΤΟΣ, ΧΩΡΟΤΑΞΙΑΣ ΚΑΙ ΔΗΜ. ΕΡΓΩΝ

Έχοντας υπόψη:

1. Το Νόμο 1588/1985 (ΦΕΚ 157/26.7.85) «Κυβέρνηση και Κυβερνητικά Όργανα».

2. Το Ν. 1955/91 (ΦΕΚ 112/0.18.7.91) περί ιδρύσεως Εταιρείας με την επωνυμία «ΑΤΤΙΚΟ ΜΕΤΡΟ Α.Ε.» σε συνδυασμό με το άρθρο δέκατο «Απαλλοτριώσεις» του ίδιου Νόμου.

3. Την Απόφαση Υπουργού ΠΕΧΩΔΕ Δ16/010/70/Γ/30.1.92 περί μεταβίβασης δικαιωμάτων και υποχρεώσεων του Δημοσίου στην ΑΤΤΙΚΟ ΜΕΤΡΟ Α.Ε.

4. Την Απόφαση του Υπουργού ΠΕΧΩΔΕ, Δ16α/04/Γ/19.3.1992 περί «καθορισμού καθ' ύλην Τεχνικών Δ/νσεων ΓΓΔΕ αρμοδίων για Τεχνικά Θέματα εποπτείας Νομικών Προσώπων Γ.Γ.Δ.Ε.

5. Το με αριθμό πρωτοκόλλου ΑΛΧ-3982/25.1.95 έγγραφο της ΑΤΤΙΚΟ ΜΕΤΡΟ Α.Ε. με το οποίο ζητείται η προσωρινή κατάληψη της πρασιάς των ιδιοκτησιών που βρίσκονται στην οδό Πανόρμου, 34, 36, 38, 40Α, 40Β. Φερόμενοι ιδιοκτήτες των πιο πάνω χώρων είναι οι Ι. Σισώης, Κ. Νικηταράς, Α. Σκουλάς, Κ. Καρπουζάς, Α. Παπαδοπούλου κ.α. και επειδή,

Η προσωρινή κατάληψη της υπόψη ιδιοκτησίας κρίνεται αναγκαία για την κατασκευή του Μετρό που προβλέπεται από το Νόμο 1955/91 η κατάληψη χώρων που εμπίπτουν στους σκοπούς της Εταιρείας ΑΤΤΙΚΟ ΜΕΤΡΟ Α.Ε..

6. Την αριθ. 123/1994 απόφαση του Πρωθυπουργού, για τον καθορισμό των αρμοδιοτήτων του αναπληρωτή Υπουργού ΠΕ.ΧΩ.Δ.Ε., αποφασίζουμε:

1. Την προσωρινή κατάληψη της πρασιάς των ιδιοκτησιών στην οδό Πανόρμου, 34, 36, 38, 40Α, 40Β η οποία φαίνεται στο συνημμένο σχέδιο, το οποίο αποτελεί αναπόσπαστο μέρος της απόφασης αυτής.

2. Μετά το πέρας των εργασιών οι χώροι θα αποδοθούν στους ιδιοκτήτες στην κατάσταση που αυτοί ευρίσκονται πριν από την κατάληψη. Προς τούτο η ΑΤΤΙΚΟ ΜΕΤΡΟ Α.Ε. θα καταγράψει την υφιστάμενη, προ της κατάληψης, κατάσταση.


3. Η κατάληψη θα διαρκέσει μέχρι την ολοκλήρωση του έργου.

4. Η αποζημίωση για την προσωρινή κατάληψη της πρασιάς των παραπάνω ιδιοκτησιών θα καθορισθεί όπως προβλέπεται από τις διατάξεις του δεκάτου άρθρου του Ν. 1955/91, θα καταβληθεί δε όπως ορίζεται στο άρθρο τρίτο του ίδιου Νόμου.

Η απόφαση αυτή να δημοσιευθεί στην Εφημερίδα της Κυβερνήσεως.

Αθήνα, 10 Φεβρουαρίου 1995

Ο ΑΝΑΠΛ. ΥΠΟΥΡΓΟΣ
Κ. ΓΕΙΤΟΝΑΣ

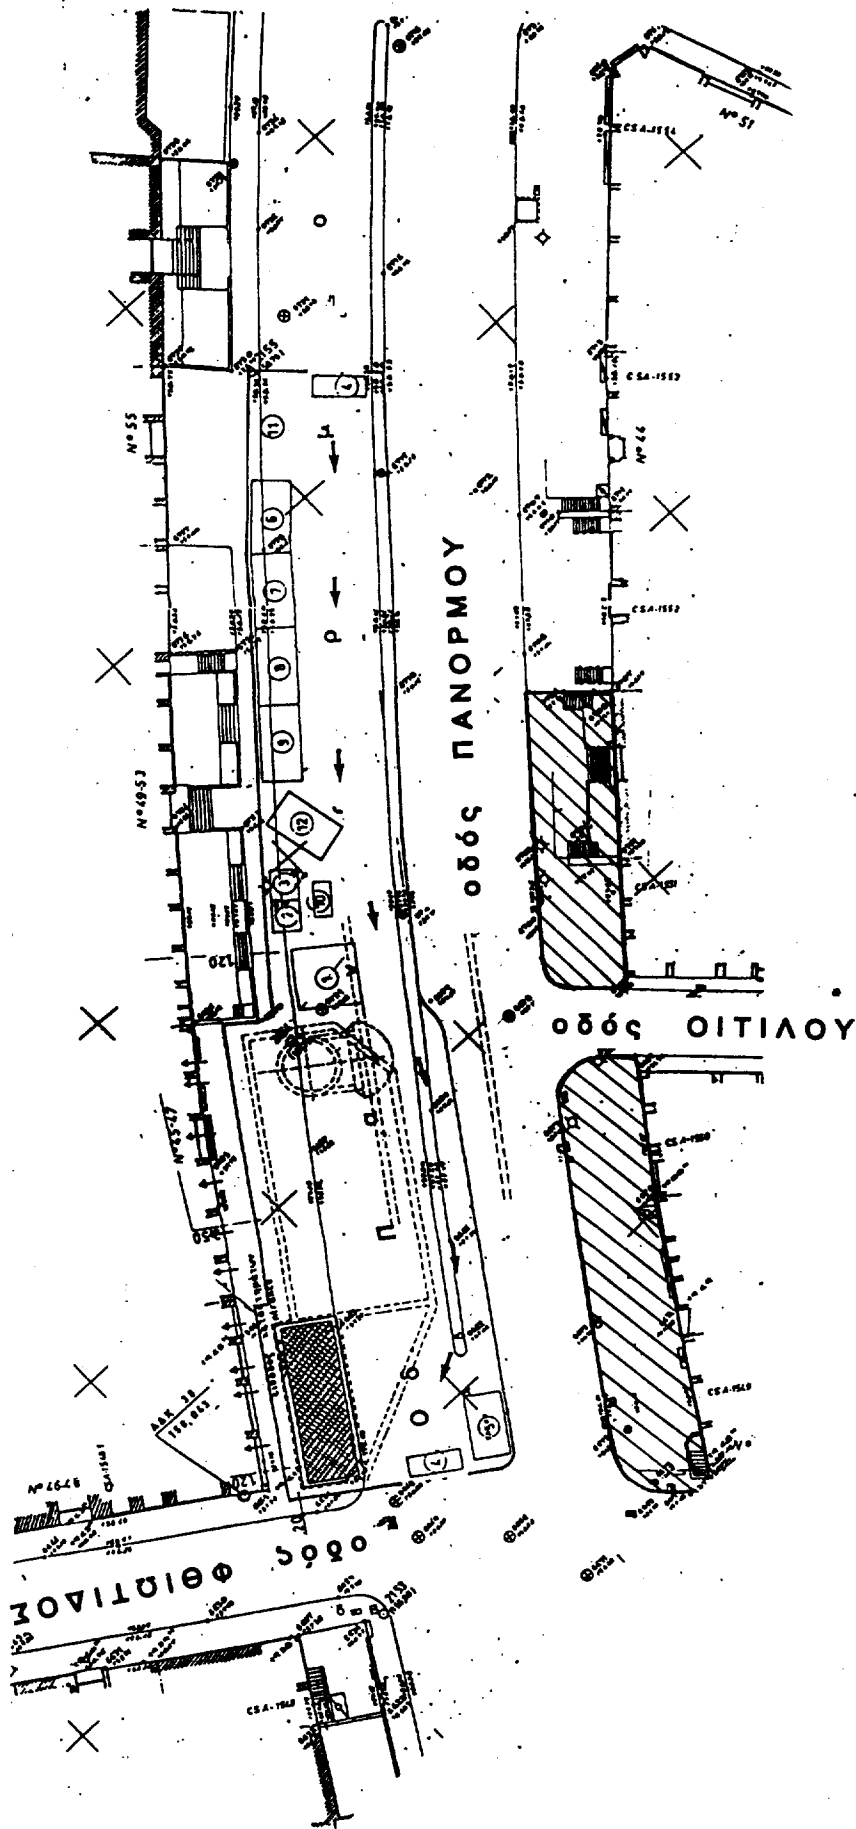

Αριθ. Χ 491 (11)
Καθορισμός κέντρων οικισμών οριοθετημένων με ακτίνα 800 μ Ν. Αχαΐας.

Ο ΝΟΜΑΡΧΗΣ ΑΧΑΪΑΣ

Έχοντας υπόψη:

1. Τις διατάξεις του από 24.4./3.5.1985 (ΦΕΚ 181 Δ) Π. Δ/τος.

2. Τις προηγούμενες - συνολικές ή μεμονωμένες - αποφάσεις μας που αφορούν στην «οριοθέτηση και κατηγοριοποίηση των οικισμών της υπόψη απόφασης».

3. Το αρ. 66675/3761/14.6.1994 έγγραφο της Δ/σης Νομοθετικού έργου του ΥΠΕΧΩΔΕ.

4. Την αρ. Χ 15795/19.12.1994 εισήγηση του ΤΠΠΕ Ν. Αχαΐας.

5. Τις προτάσεις των Κοινοτικών Συμβουλίων, μετά το αρ. Χ 9238/23.8.1994 έγγραφο του ΤΠΕΕ Ν. Αχαΐας, καθώς και τις διατυπώσεις της ίδιας Υπηρεσίας μετά από αυτοψίες.

6. Το αρ. 1/12/11.1.1995 πρακτικό έγκρισης του ΣΧΟΠ Ν. Αχαΐας, αποφασίζουμε:

1. Εγκρίνεται η συμπλήρωση των αντίστοιχων - συνολικών ή και μεμονωμένων - αποφάσεων μας, περί «κατηγοριοποίησης και οριοθέτησης στασιμών οικισμών Ν. Αχαΐας με τόξο κύκλου ακτίνας 800 μ. «με τον καθορισμό κέντρο για κάθε οικισμό, σύμφωνα με τον πιο κάτω πίνακα:

α/α	Κοινότητα	Οικισμός	Κέντρο Οικισμού	Στεναίκα	Ελαιοτριβείο Αθ. Καπαρδέλη
1.	Αγ. Νικολ. Σπιάτων	Αγ. Νικόλαος	Κοινοτικό Γραφείο	Σπαρτούλα Λεύκος	Ι. Ν. Μεταμ. Σωτήρος Διασταύρωση επαρχιακού δρόμο με κοινοτικό προς Κ. Αχαΐα - Ελαιοχώρι.
2.	Αγράμπελων Πλατανίτσα	Αγράμπελα	Κοινοτικό Γραφείο	18. Βελιμαχίου	Ι. Ν. Αγ. Ανδρέα
3.	Ακράτας (Δ)	Υποσταθ. ΔΕΗ	Κοινοτικό Γραφείο	19. Βιλιβίνας	Ι.Ν. Κοιμ. Θεοτόκου
		Γκουμαίικα	Οικ. Π. Σπηλιωτακόπουλου	20. Βρυσσαρίου	Ι.Ν. Αγ. Μαρίας
		Πύργος	Οικ. Π. Σπηλιωτακόπουλου	21. Γρηγόρη	Κοιν. πλατ. Αγ. Γρηγορίου
		Φούρνοι	Παλιά Κοιν. Βρύση Συμβολή Κοιν. δρόμων προς ποταμό Κράθη και οικισμό Μαργωσαίικα	22. Δαμακινίου	Κοιν. Γραφείο
4.	Άλσοις	Άλσοις	Κεντρική Πλατεία	23. Δαφνών	Κοιν. Κατάστημα
5.	Άγιος Στέφανος Παλ. Περιστέρα	Άγιος Στέφανος	Κοινοτικό Γραφείο	24. Δημητρόπουλου	οικ. Ηλία Νικολάου
		Σταυροδρόμι προς Βασιλικό & Αγ. Αθανάσιο	Κοινοτικό Γραφείο	25. Δουκαναϊκών	Κολώνα ΔΕΗ Κοιν. Φωτισμού
6.	Αλισσός	Καμενίτσα	Οικία Χρ. Τρίγκα	26. Ελεκίστρας	οικ. Θεοδ. Μπούλη
7.	Αμπέλου	Άμπελος	Κεντρική Πλατεία	27. Ερυμάνθειας	Δημ. Σχολ. (Εκπολ. Σύλλογ.)
8.	Άνω Αχαΐας	Άνω Αχαΐα	Εκκλ. Κοίμησης Θεοτόκου	28. Θέας	Ι.Ν. Κ. Θεοτόκου (πλατεία)
9.	Άνω Διακοφτού	Άνω Διακοφτό	Κοινοτική πλατεία	Παυλόκαστρο	Καφ. Αντων. Μπούρδου
10.	Άνω Λουσών	Άνω Λουσοί	Καφενείο Ιωαν. Σουλελέ	Λυγιές	
11.	Αγ. Νικολ. Καλ.	Αγ. Νικόλαος	Κοινοτικό κατάστημα	29. Θεριανού	Πλατεία
12.	Άνω Σουδεναιϊκών	Αν. Σουδεναιϊκά	Δημοτικό Σχολείο	30. Καλαμιάς	Ι.Ν. Υπαπαντής του Χρηστού
13.	Απιδεώνας	Απιδεώνας	Κοινοτική Πλατεία	31. Καλεντζίου	Πηγάδι Ντάγαρη
14.	Αργυράς	Αργυρά	Υποσταθμός ΔΕΗ	Αβράμι	Δημ. Σχολείο
15.	Αρραβωνίτσας	Αρραβωνίτσα	Κοινοτική πλατεία	Μπατζαίικα	Κοινοτικό Κατάστημα
		Συναυιά	Ι.Ν. Αγ. Τριάδος	Αγ. Γεώργιος	Δημοτικό Σχολείο
16.	Αχαϊκού	Αχαϊκό	Εκκλ. Αγ. Αθανασίου	Καλλιφώνιο	Κεντρική Πλατεία
17.	Αγιοβλασϊτικων	Αγιοβλασϊτικά	Οικ. Νικολάου Ζύγουρα	Κάλφας	Ηρώων
		(Κάπελη)		Καταρράκτης	Αντλιοστάσιο ύδρευσης
				Μενυχταίικα	Εκκλ. Αγ. Γεωργίου
				36. Κάτω Ζαχλωρούς	Κεντρική πλατεία
				Άνω Ζαχλωρού	Κοινοτική πλατεία
				Καλάνιστρα	Κοινοτική πλατεία
				Κάτω Λουσοί	Εκκλ. Αγ. Γεωργίου
				Κάνδαλος	Σημείο στον Κοινοτικό δρόμο μεταξύ των ιδιοκτ. Αθ. Σφαραγούλια και Αντ. Πετρούτσου
				Καστέλλι	Ι.Ν. Αγ. Κων/νου
				Κούτελη	Κοινοτικό γραφείο
				42. Κρήνης Πατρ.	Ι.Ν. Προφήτη Ηλία
				Κρίνος	Ι.Ν. Αγ. Ιωάννη
				Καραϊικα	Ι.Ν. Μεταμ. Σωτήρος
				Γομοστο	Αποθήκη Γ.Π. Συν/σμού Ράχης
				Καραμασειναιϊκα	Οικία Κληρ. Γ. Κουφού
				Ράχη	Θέση «Πηγαδάκι»
				45. Κρινόφυτων	Ι.Ν. Αγίας Φωτεινής
				Κρινόφυτα	αποθηκ. Παναγιώτη
				Κριθαράκια	Χριστοδουλοπούλου
				Αστέρι	Κεντρική Πλατεία
				Τόσκες	
				47. Λαγοβουνίου	
				Λαγοβούνι	

48.	Λάκκας Πατρ.	Λάκκα	Κτίριο Εκπολ. Συλλόγου	Απόστολοι	Καφ. Ανδρ. Κανελλόπουλου, σε διασταύρωση δρόμων
49.	Λακκωμάτων	Λακκώματα	Οικία Αφών Αθ. και Αγγ. Βελή	Σταθμός	Οικ. Αθανασ. Ανδρουτσόπουλου
50.	Λευκασίου	Λευκάσιο	Πλ. Θεμ. Ζαφειρόπουλου	77. Σταροχωρίου	Ζιώγας
51.	Λιμνοχωρίου	Λιμνοχώρι	Καφ. Παναγ. Δημητρόπουλου	Τρούσας	Κεντρική πλατεία (βρύση)
52.	Λουσικών	Σπαλιαραίικα Υψηλή Ράχη	Οικ. Γεωργ. Μπούσια Οικ. Κληρ. Ιωάννη Π. Σταθόπουλου	78. Τρεχλού	Τρεχλό Λαπάθεια
53.	Λεοντίου	Κουναβαίικα Γολέμι	Οικ. Βασιλ. Κουνάβη Οικ. Αχιλ. Λεβέτσου	79. Φαρρών	Φαρραι
54.	Μάγειρα	Μάγειρας	Κοινοτική Πλατεία	80. Φιλίων	Φίλια
55.	Μανεισίου Πατρ.	Μάνεσι Γολέμι Μαστραντώνης	Κοινοτική Πλατεία Κοινοτική Πλατεία	Φιλαίικα Καλ. Ζευγολατιό Αγ. Θεόδωροι Φράγκα Σπαναίικα Τσακώνικα	οικ. Ιωάννη Χαρμπίλα οικ. Κων. Λυμπερή οικ. Παναγ. Κόλλια Δημ. Σχολείο Εικονοστάσι οικ. Λεων. Γριτσώνη του Φίλοπ. Εικονοστάσι Αγ. Παρασκευής
56.	Ματαράγκα	Ματαράγκας Κεφαλαίικα	Κ. Μαστραντώνης Γέφυρα επί της Ε Ο 111 θέση «Γκουφάλα» Κοινοτική Πλατεία	81. Φράγκα	Κοινοτική Πλατεία Καφ. Χρ. Πανταζόπουλου
57.	Μελισσιών	Μελίσσια Λάκκα	Δημ. Σχολείο Οικ. Ανδρ. Μιχ. Νικολακόπουλου	82. Φώσταίικα	Φώσταίικα
58.	Μετοχίου	Βουπράσιο	Κοιν. Πηγάδι επί της ΕΟ	83. Φλώκα	Φλώκας Ζησιμαίικα
59.	Μιτόπολης	Μιτόπολη	Διασταύρωση Προς Σουβαλιωταίικα και Δημοτ. Σχολείο	84. Χαϊκαλίου	Χαϊκάλι Κατσαίταίικα
60.	Μύρτου	Μύρτος Πουρνάρι Γιουλαίικα	Ι.Ν. Αγ. Κων/νου & Ελένης Ι.Ν. Παντανάσσης Διασταύρωση Επαρχ. Πατρών - Ριόλου και Κεντρικού δρόμου	85. Χαραυγής	Κουνελαίικα Χαραυγή
61.	Μυρόβρυσης	Μυρόβρυση	Επάνω Πλατεία	86. Χιόνα	Χιόνα
62.	Νασσιών	Νάσσια	θέση «Κάτω Βρύση»	87. Χατζή	Χατζής
63.	Νέου Κομπηγαδίου	Ν. Κομπηγάδι	Εκκλ. Αγ. Τριάδος	88. Χόβολης	Αν. Χόβολη Κ. Χόβολη
64.	Νερατζιών	Νερατζιές	Προσκυνητάρι Αγ. Δημητ.	89. Ψωφίδας	Αν. Ψωφίδα
65.	Πλατανιώτισσας	Δίγεια	Εκκλ. Αγ. Δημητρίου	Βασιλική	οικ. Ιωάννη Νικολακόπουλου
66.	Παγκρατίου	Παγκράτι Σελλά Παγκρατ. Καλύβια Στενό	Πνευματικό Κέντρο Εκκλ. Αγ. Νικολάου οικ/καφ. Ιωαν. Λουκά Κορπαίικο αλώνι	Τριπόταμα	οικ. Κληρ. Διον. Κουρλαμπά
67.	Πιτίτσας	Πιτίτσα	Ι.Ν. Αγίων Ταξιάρχων	2. Σε περίπτωση κατά την οποία με την παρούσα απόφαση επέρχεται αλλαγή κέντρου οικισμού, σε σχέση με αυτό που ίσχυε πριν με απόφαση του αρμόδιου Κοινοτικού Συμβουλίου, θεωρούνται κατά παρέκκλιση άρτια και οικοδομήσιμα τα γήπεδα για τα οποία είτε έχει εκδοθεί οικοδομική άδεια, είτε έχει συσταθεί οιαδήποτε πράξη κατάτμησης, μεταβίβασης κ.λπ. ως οικοδομήσιμα.	
68.	Πορτών	Πόρτες	Οικ. Δημ. Οικονομόπουλου του Κλεομ.	3. Κατά τα λοιπά ισχύουν οι αρχικές αποφάσεις οριοθέτησης και κατηγοριοποίησης των παραπάνω οικισμών.	
69.	Πριόλιθου	Πριόλιθος	Δημοτικό Σχολείο	4. Με την παρούσα απόφαση δεν προκαλείται δαπάνη σε βάρος του κρατικού προϋπολογισμού, ή αυτών των αντίστοιχων Ο.Τ.Α.	
70.	Ρουπακιάς	Ρουπακιά	Δημοτικό Σχολείο	5. Η παρούσα απόφαση να δημοσιευθεί στην Εφημερίδα της Κυβερνήσεως, οπότε και αρχίζει η ισχύς της.	
71.	Ριόλου	Μαζαίικα	Γυμνάσιο		
72.	Σαλμενίκου	Α. Σαλμενίκο Ν. Σαλμενίκο	Ι.Ν. Ταξιάρχων (νεκροταφείο) Ι.Ν. Παναγιάς (νεόκτιστη)	Πάτρα, 27 Ιανουαρίου 1995	
73.	Σταροχωρίου	Σταροχώρι	Κεντρ. Πλατεία	Ο ΝΟΜΑΡΧΗΣ	
74.	Σιγούνιου	Σιγούνι Λεύκα	Κοιν. Γραφείο Δημ. Σχολείο	ΣΤΕΡΓΙΟΣ ΚΑΤΗΧΩΡΙΤΗΣ	
75.	Σκούρα	Σκούρας	οικ. Θεοδ. Αργυρόπουλου τ. Γεωργίου		
76.	Σαγαλίων	Μπονταίικα	οικ. Γεωρ. Δημητρόπουλου		