



02002360904960008



2353

# ΕΦΗΜΕΡΙΣ ΤΗΣ ΚΥΒΕΡΝΗΣΕΩΣ

## ΤΗΣ ΕΛΛΗΝΙΚΗΣ ΔΗΜΟΚΡΑΤΙΑΣ

ΤΕΥΧΟΣ ΔΕΥΤΕΡΟ

Αρ. Φύλλου 236

9 Απριλίου 1996

### ΠΕΡΙΕΧΟΜΕΝΑ

#### ΥΠΟΥΡΓΙΚΕΣ ΑΠΟΦΑΣΕΙΣ ΚΑΙ ΕΓΚΡΙΣΕΙΣ

Ζώνη Α' προστασίας του αρχαιολογικού χώρου «Αγίου Ανδρέα Κατακόλου» .....	1
Κήρυξη περιοχής Ρωμαϊκού Υδραγωγείου Πάτρας, ως αρχ/κού χώρου (περιοχή Άρσης και Ασυρμάτου) .	2
Κήρυξη ως αρχαιολογικού χώρου της θέσης Δρυμόνα - Μύτικα Αρχοντοχωρίου Αιτωλοακαρνανίας .....	3
Χαρακτηρισμός ως ιστορικού διατηρητέου μνημείου του κτιρίου του Παλαιού Νοσοκομείου Αγίου στην οδό Πλαστήρα, με τον περιβάλλοντα χώρο του ...	4
Χαρακτηρισμός ως ιστορικού διατηρητέου μνημείου του κτιρίου ιδ. Ανδρέα Θανασούλια στην οδό Κλεομ. Οικονόμου αρ. 50, στο Αίγιο .....	5

#### ΥΠΟΥΡΓΙΚΕΣ ΑΠΟΦΑΣΕΙΣ & ΕΓΚΡΙΣΕΙΣ

Αριθ. ΥΠΠΟ/ΑΡΧ/Β1/Φ31/14611/450	(1)
Ζώνη Α' προστασίας του αρχαιολογικού χώρου «Αγίου Ανδρέα Κατακόλου».	

#### Ο ΥΠΟΥΡΓΟΣ ΠΟΛΙΤΙΣΜΟΥ

Έχοντας υπόψη:

1. Το Νόμο 1558/85 (ΦΕΚ 137/Α/26.7.85) «Κυβέρνηση και Κυβερνητικά Όργανα».

2. Την Κ.Υ.Α. ΥΠΠΟ/ΓΝΟΣ/49610/28.11.90 (ΦΕΚ 743/Β/29.11.90) «Εξαιρέση από τον περιορισμό των τριών υπογραφών» σε συνδυασμό με την ΥΠΠΟ/ΓΝΟΣ/11536/10.3.92 (ΦΕΚ 210/Β/24.3.92) Παράλληλη άσκηση αρμοδιοτήτων από τον Υπουργό Πολιτισμού κ.λ.π.».

3. Τις διατάξεις του Κ.Ν. 5351/32 «Περί Αρχαιοτήτων».

4. Τις ομόφωνες γνωμοδοτήσεις του ΚΑΣ, κυρίως αυτές που διατυπώθηκαν στις αριθμ. 19/26.5.92, 8/22.2.94 και 34/3.10.95 Συνεδρίας του.

5. Την ομόφωνη γνωμοδότηση του Κεντρικού Αρχαιολογικού Συμβουλίου, όπως διατυπώθηκε στην αριθ. 6/13.2.1996 Συνεδρία του, αποφασίζουμε:


Εγκρίνουμε την οριοθέτηση Ζώνης Α' απόλυτου προστασίας του κάστρου του Αγίου Ανδρέα Κατακόλου Ηλείας (πρώην Ζώνη Α1) καθώς και των δύο νησιών του κόλπου (νήσος Τηγάνι και ανώνυμη νησίδα), όπως σημειώνεται στο συνημμένο τοπογραφικό διάγραμμα.


Από τις διατάξεις αυτής της απόφασης δεν προκαλείται δαπάνη σε βάρος του κρατικού προϋπολογισμού.

Η παρούσα απόφαση να δημοσιευθεί στην Εφημερίδα της Κυβερνήσεως.

Αθήνα, 20 Μαρτίου 1996

Ο ΥΠΟΥΡΓΟΣ  
ΣΤ. ΜΠΕΝΟΣ

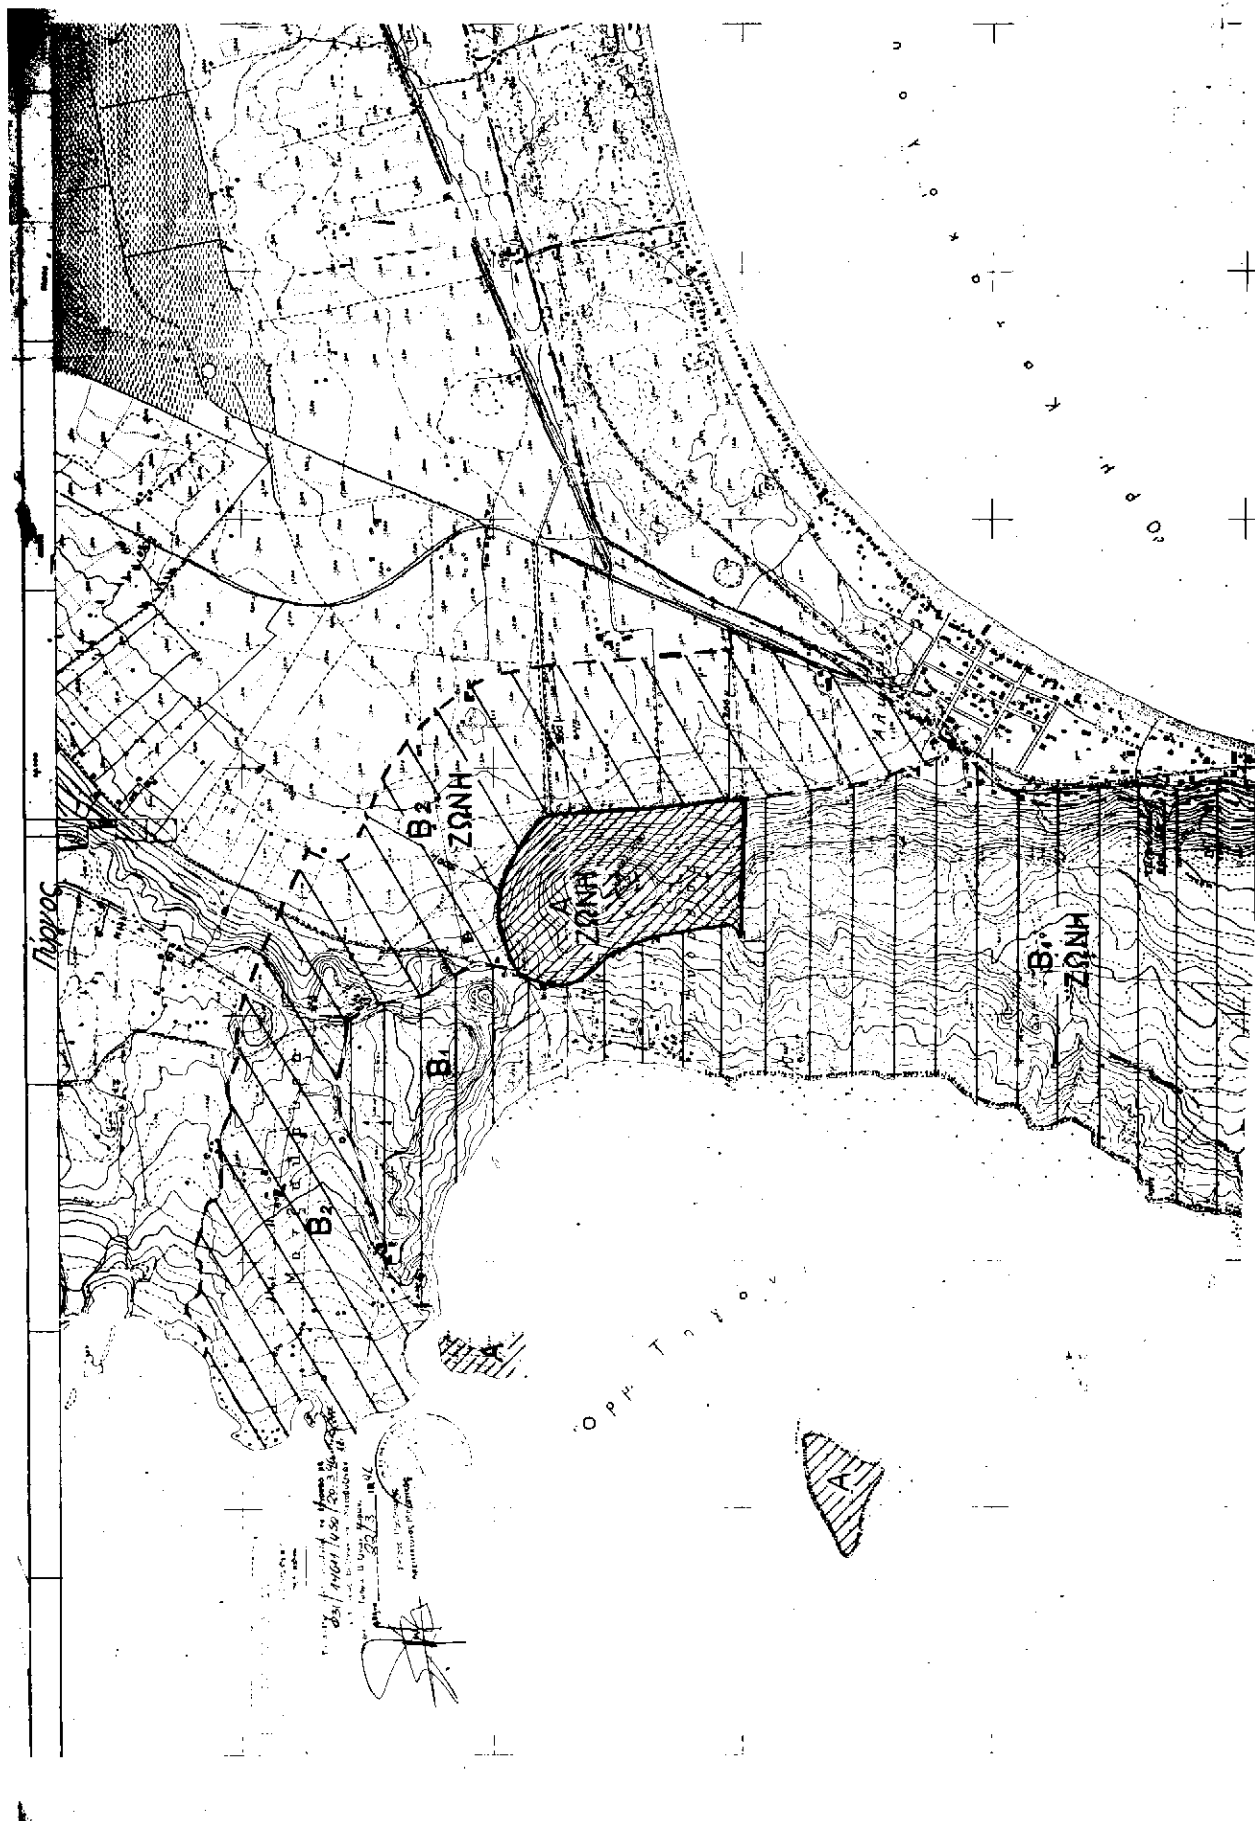

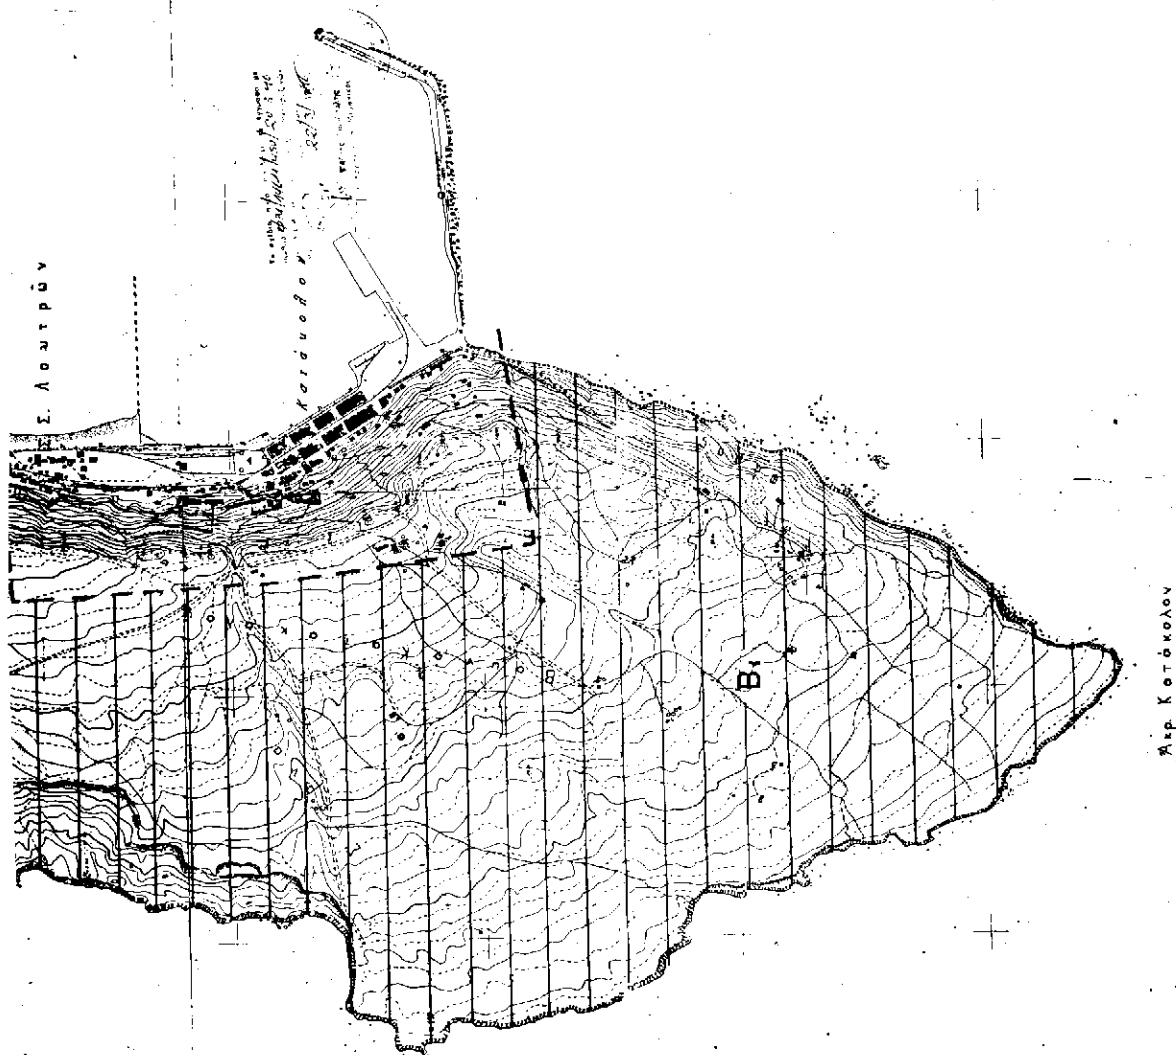

ΕΠΙΣΤΡΟΦΗ ΕΝΤΕΛΕΣ

ΕΠΙΣΤΡΟΦΗ ΕΝΤΕΛΕΣ

Αριθ. ΥΠΠΟ/ΑΡΧ/Α1/Φ43/7190/342 (2)  
Κήρυξη περιοχής Ρωμαϊκού Υδραγωγείου Πάτρας, ως  
αρχ/κού χώρου (περιοχή Άρσης και Ασυρμάτου).

### Ο ΥΠΟΥΡΓΟΣ ΠΟΛΙΤΙΣΜΟΥ

Έχοντας υπόψη:

1. Τις διατάξεις του Ν. 1558/85 (ΦΕΚ 137/Α/26.7.85) «Κυβέρνηση και Κυβερνητικά Όργανα».
2. Την ΥΠΠΟ/ΓΝΟΣ/49610/28.11.90 (ΦΕΚ 743/Β/29.11.90) «Εξαιρέση από τον περιορισμό των τριών υπογραφών».
3. Τις διατάξεις του Κ.Ν. 5351/32 «Περί Αρχαιοτήτων».
4. Τις διατάξεις του Ν. 1127/81, (ΦΕΚ 32/Α/81) «Περί κυρώσεως της εις Λονδίνο, την 6η Μαΐου 1969 υπογραφείσης Ευρωπαϊκής Συμβάσεως δια την προστασίαν της αρχαιολογικής κληρονομιάς».
5. Την ομόφωνη γνωμοδότηση του Τοπικού Συμβουλίου Μνημείων Ν.Δ. Ελλάδος, όπως διατυπώθηκε στην αρ. 1.24/1.96 Συνεδρία του, αποφασίζουμε:

Χαρακτηρίζουμε ως αρχαιολογικό χώρο την περιοχή που οριοθετείται στο συνημμένο απόσπασμα φ.χ. Γ.Υ.Σ. 1:5000 μεταξύ των σημείων Α, Β, Γ, Δ, Ε, Ζ, Η, Θ, Ι, Κ-Α για λόγους προστασίας των αποκαλυφθέντων, εντός αυτής, τμημάτων του οικοδομήματος του ρωμαϊκού υδραγωγείου της Πόλης της Πάτρας που σώζεται μεταξύ των οδών Αρτέμιδος και Παύλου Παυλοπούλου.

Η εν λόγω περιοχή ορίζεται από τα σημεία Α, Β, Γ, Δ, Ε, Ζ, Η, Θ, Ι, Κ-Α που αντιστοιχεί στον ακόλουθο πίνακα συντεταγμένων:

### ΠΙΝΑΚΑΣ ΣΥΝΤΕΤΑΓΜΕΝΩΝ

ΣΗΜΕΙΟ	κέντρον Φ.Χ. 1:100.000 φ = 38° 15'		Φύλλο χάρτη 1:5.000 φ = -1° 45'
	χ	ψ	Αριθμός Φύλλου
Α	19.348	- 318	6225 <sup>6</sup>
Β	19.270	- 225	»
Γ	19.175	- 235	»
Δ	19.082	- 280	»
Ε	19.918	- 332	»
Ζ	19.690	- 510	»
Η	19.767	- 595	»
Θ	19.952	- 445	»
Ι	19.155	- 380	»
Κ	19.225	- 365	»

Από τις διατάξεις της παρούσας απόφασης δεν προκαλείται δαπάνη σε βάρος του κρατικού προϋπολογισμού.

Η παρούσα απόφαση να δημοσιευθεί στην Εφημερίδα της Κυβερνήσεως.

Αθήνα, 13 Μαρτίου 1996

Ο ΥΠΟΥΡΓΟΣ  
ΣΤΑΥΡΟΣ ΜΠΕΝΟΣ



Αριθ. ΥΠΠΟ/ΑΡΧ/Α1/Φ43/7188/344 (3)  
Κήρυξη ως αρχαιολογικού χώρου της θέσης Δρυμόνα -  
Μύτικα Αρχοντοχωρίου Αιτωλοακαρνανίας.

#### Ο ΥΠΟΥΡΓΟΣ ΠΟΛΙΤΙΣΜΟΥ

Έχοντας υπόψη:

1. Τις διατάξεις του Ν. 1558/85 (ΦΕΚ 137/Α/26.7.85) «Κυβέρνηση και Κυβερνητικά Όργανα».
2. Την ΥΠΠΟ/ΓΝΟΣ/49610/28.11.90 (ΦΕΚ 743/Β/29.11.90) «Εξαιρέση από τον περιορισμό των τριών υπογραφών».
3. Τις διατάξεις του Κ.Ν. 5351/32 «Περί Αρχαιοτήτων».
4. Τις διατάξεις του Ν. 1127/81, (ΦΕΚ 32/Α/81) «Περί κυρώσεως της εις Λονδίνον, την 6η Μαΐου 1969 υπογραφείσης Ευρωπαϊκής Συμβάσεως δια την προστασίαν της αρχαιολογικής κληρονομιάς».
5. Την ομόφωνη γνωμοδότηση του Τοπικού Συμβουλίου Μνημείων Ν.Δ. Ελλάδος, όπως διατυπώθηκε στην αρ. 1.-24/1.96 Συνεδρία του, αποφασίζουμε:

Για λόγους αμεσότερης προστασίας τόσο του χώρου του σημαντικού Ιερού της Αρτέμιδας που αποκαλύφθηκε στη θέση Δρυμόνα Αρχοντοχωρίου όσο και του αμέσου περιβάλλοντός του χαρακτηρίζουμε την περιοχή που περιλαμβάνεται από τα σημεία Α, Β, Γ, Δ, Ε, Ζ, Η, Θ, Ι, Κ, Λ, Μ, Ν, Ξ, Ο - Α ως αρχαιολογικό χώρο. Οι συντεταγμένες των ορίων της κηρυσσόμενης περιοχής είναι οι ακόλουθες:

ΚΕΝΤΡΟ Φ.Χ. 1:100000

ΑΣΤΑΚΟΣ - ΚΑΛΑΜΟΣ

φ = 38° 45' λ = -2° 45' Αρ. Πιν. 1:5000 5187/4

#### Συντεταγμένες Ορίων

ΚΟΡ.	Χ (μ.)	Ψ (μ.)
Α	1849,323	- 10684,442
Β	1813,390	- 10511,496
Γ	1854,596	- 10482,291
Δ	1839,756	- 10392,695
Ε	1923,640	- 10290,708
Ζ	1939,037	- 9957,714
Η	1886,967	- 9830,661
Θ	1908,939	- 9773,155
Ι	1882,759	- 9688,802
Κ	1902,000	- 9586,673
Λ	1835,248	- 9402,769
Μ	1794,054	- 9167,800
Ν	2926,941	- 9455,874
Ξ	3060,282	- 10181,444
Ο	2849,981	- 10402,148

Εμβαδόν 1.302.782,194 μ<sup>2</sup>


ή 1.302,782 στρέμματα

Από τις διατάξεις της παρούσας απόφασης δεν προκαλείται δαπάνη σε βάρος του κρατικού προϋπολογισμού.  
Η απόφαση αυτή να δημοσιευθεί στην Εφημερίδα της Κυβερνήσεως.

Αθήνα, 15 Φεβρουαρίου 1996

Ο ΥΠΟΥΡΓΟΣ

ΣΤΑΥΡΟΣ ΜΠΕΝΟΣ

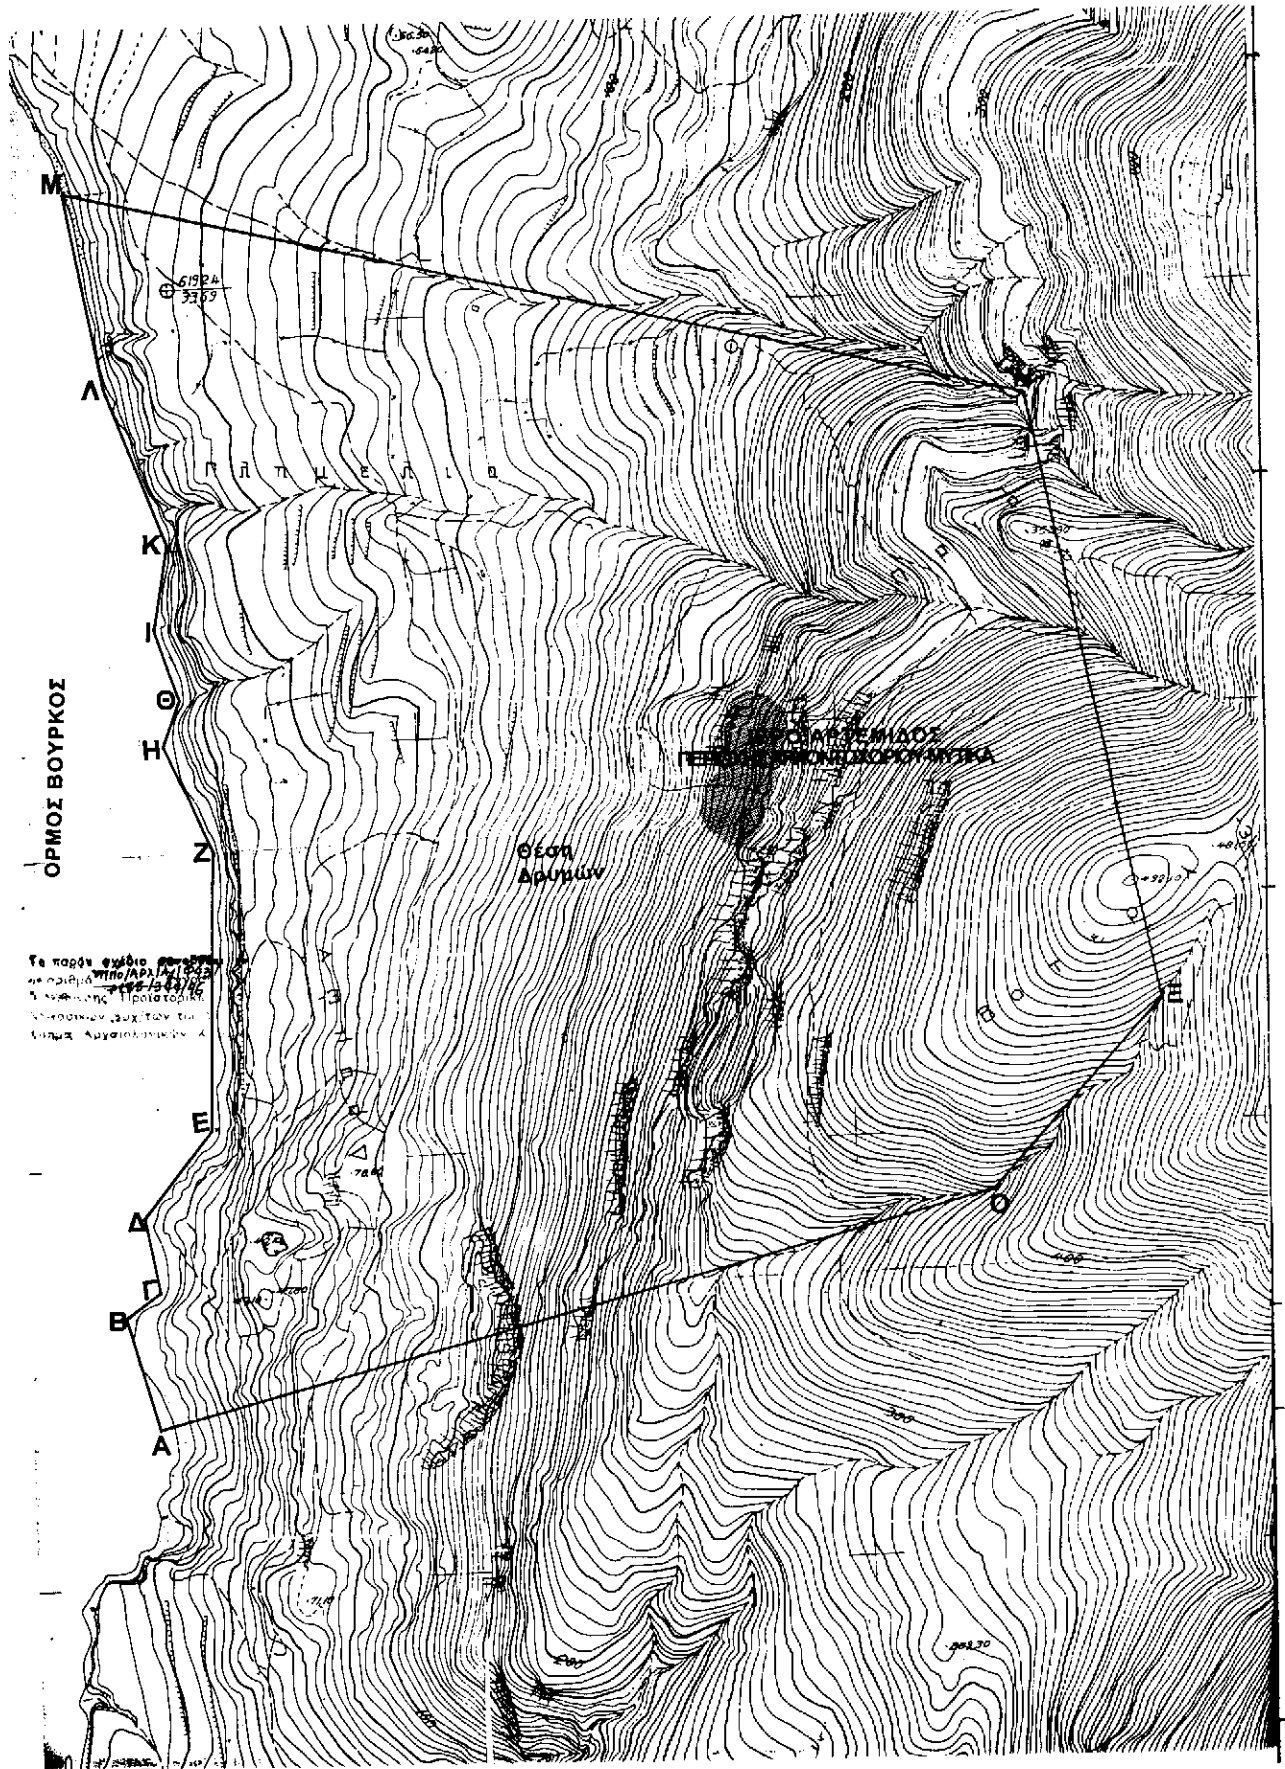

Αριθ. ΥΠΠΟ/ΔΙΛΑΠ/Γ/14945/811

(4)

Χαρακτηρισμός ως ιστορικού διατηρητέου μνημείου του κτιρίου του Παλαιού Νοσοκομείου Αιγίου στην οδό Πλαστήρα, με τον περιβάλλοντα χώρο του.

**Ο ΥΠΟΥΡΓΟΣ ΠΟΛΙΤΙΣΜΟΥ**

Έχοντας υπόψη:

1. Τις διατάξεις:

α) του Ν. 1558/85 «περί Κυβέρνησης και Κυβερνητικών Οργάνων» που δημοσιεύθηκε στο ΦΕΚ 137/τα/26.7.85.

β) του άρθρου 52 του Ν. 5351/1932 «Περί Αρχαιοτήτων», όπως αντικαταστάθηκε με το άρθρο 14 και 17 του ΝΔ 216/1943 και τροποποιήθηκε με το άρθρο 32 παρ. 5 του Ν. 1337/1983 και ισχύει.

γ) του Ν. 1469/50 «περί προστασίας ειδικής κατηγορίας οικοδομημάτων και έργων τέχνης μεταγενεστέρων του 1830».

δ) του Ν. 2039 «περί Κύρωσης της Σύμβασης για την προστασία της Αρχιτεκτονικής Κληρονομιάς της Ευρώπης (ΦΕΚ 61/Α/13.4.92).

ε) του Π.Δ. 941/77 «περί Οργανισμού του ΥΠΠΕ».

2. Την Διυπουργική απόφαση ΥΠΠΟ/ΓΝΟΣ/11536/10.3.92 «Παράλληλη άσκηση αρμοδιοτήτων από τον Υπουργό Πολιτισμού και τους Προϊσταμένους Υπηρεσιών του ίδιου Υπουργείου (ΦΕΚ 210/τβ/24.3.92).

3. Την ΥΠΠΟ/ΓΝΟΣ/49095/30.10.91 (ΦΕΚ 987/β/28.11.91 Υπουργική Απόφαση «Μεταβίβαση αρμοδιοτήτων Υπουργού και δικαιώματος υπογραφής "Με εντολή Υπουργού"» στους Γεν. Γραμματείς, Γεν. Δ/ντές και Προϊσταμένους των Δ/νσεων, Τμημάτων και Γραφείων της Κεντρικής Υπηρεσίας του ΥΠ.ΠΟ.

4. Το Π.Δ. 161/26.4.84 (ΦΕΚ 54/Α/30.4.84) «περί ανακατανομής αρμοδιοτήτων των Υπουργείων ΥΠΠΕ-ΥΧΟΠ».

5. Όλα τα στοιχεία του φακέλου.

6. Την ομόφωνη γνωμοδότηση του Κεντρικού Συμβουλίου Νεωτ. Μνημείων με αριθμό 3/1.2.96, αποφασίζουμε:

Χαρακτηρίζουμε ως ιστορικό διατηρητέο μνημείο το κτίριο του παλαιού Νοσοκομείου Αιγίου, μαζί με τον περιβάλλοντα χώρο του, στα όρια της ιδιοκτησίας του, στην οδό Πλαστήρα στο Αίγιο, διότι πρόκειται για κτίριο ειδικής χρήσης και λειτουργίας που αποτελεί μαρτυρία της εποχής του και είναι άμεσα συνδεδεμένο με τις μνήμες των κατοίκων της περιοχής.

Η παρούσα απόφαση να δημοσιευθεί στην Εφημερίδα της Κυβερνήσεως.

Αθήνα, 5 Μαρτίου 1996

Με εντολή Υπουργού  
Ο Προϊστάμενος του Τμήματος  
ΔΑΝ. ΟΡΦΑΝΟΥΔΑΚΗΣ

Αριθ. ΥΠΠΟ/ΔΙΛΑΠ/Γ/4944/815

(5)

Χαρακτηρισμός ως ιστορικού διατηρητέου μνημείου του κτιρίου ιδ. Ανδρέα Θανασούλια στην οδό Κλεομ. Οικονόμου αρ. 50, στο Αίγιο.

**Ο ΥΠΟΥΡΓΟΣ ΠΟΛΙΤΙΣΜΟΥ**

Έχοντας υπόψη:

1. Τις διατάξεις:

α) του Ν. 1558/85 «περί Κυβέρνησης και Κυβερνητικών Οργάνων» που δημοσιεύθηκε στο ΦΕΚ 137/τα/26.7.85.

β) του άρθρου 52 του Ν. 5351/1932 «Περί Αρχαιοτήτων», όπως αντικαταστάθηκε με το άρθρο 14 και 17 του ΝΔ 216/1943 και τροποποιήθηκε με το άρθρο 32 παρ. 5 του Ν. 1337/1983 και ισχύει.

γ) του Ν. 1469/50 «περί προστασίας ειδικής κατηγορίας οικοδομημάτων και έργων τέχνης μεταγενεστέρων του 1830».

δ) του Ν. 2039 «περί Κύρωσης της Σύμβασης για την προστασία της Αρχιτεκτονικής Κληρονομιάς της Ευρώπης (ΦΕΚ 61/Α/13.4.92).

ε) του Π.Δ. 941/77 «περί Οργανισμού του ΥΠΠΕ».

2. Την Διυπουργική απόφαση ΥΠΠΟ/ΓΝΟΣ/11536/10.3.92 «Παράλληλη άσκηση αρμοδιοτήτων από τον Υπουργό Πολιτισμού και τους Προϊσταμένους Υπηρεσιών του ίδιου Υπουργείου (ΦΕΚ 210/τβ/24.3.92).

3. Την ΥΠΠΟ/ΓΝΟΣ/49095/30.10.91 (ΦΕΚ 987/β/28.11.91 Υπουργική Απόφαση «Μεταβίβαση αρμοδιοτήτων Υπουργού και δικαιώματος υπογραφής "Με εντολή Υπουργού"» στους Γεν. Γραμματείς, Γεν. Δ/ντές και Προϊσταμένους των Δ/νσεων, Τμημάτων και Γραφείων της Κεντρικής Υπηρεσίας του ΥΠ.ΠΟ.

4. Το Π.Δ. 161/26.4.84 (ΦΕΚ 54/Α/30.4.84) «περί ανακατανομής αρμοδιοτήτων των Υπουργείων ΥΠΠΕ-ΥΧΟΠ».

5. Όλα τα στοιχεία του φακέλου.

6. Την ομόφωνη γνωμοδότηση του Κεντρικού Συμβουλίου Νεωτ. Μνημείων με αριθμό 3/1.2.96, αποφασίζουμε:

Χαρακτηρίζουμε ως ιστορικό διατηρητέο μνημείο το κτίριο ιδιοκτησίας Ανδρέα Θανασούλια στην οδό Κλεομ. Οικονόμου αρ. 50, στο Αίγιο, διότι αποτελεί αξιόλογο δείγμα κτιρίου του Αιγίου, συνδεδεμένο με την ιστορική φυσιογνωμία της πόλης αυτής και είναι σημαντικό για την μελέτη της ιστορίας της Αρχιτεκτονικής.

Η παρούσα απόφαση να δημοσιευθεί στην Εφημερίδα της Κυβερνήσεως.

Αθήνα, 5 Μαρτίου 1996

Με εντολή Υπουργού  
Ο Προϊστάμενος του Τμήματος  
ΔΑΝ. ΟΡΦΑΝΟΥΔΑΚΗΣ