



04013131111960008



12279

ΕΦΗΜΕΡΙΣ ΤΗΣ ΚΥΒΕΡΝΗΣΕΩΣ

ΤΗΣ ΕΛΛΗΝΙΚΗΣ ΔΗΜΟΚΡΑΤΙΑΣ

ΤΕΥΧΟΣ ΤΕΤΑΡΤΟ

Αρ. Φύλλου 1313

11 Νοεμβρίου 1996

ΠΕΡΙΕΧΟΜΕΝΑ ΠΟΛΕΟΔΟΜΙΑ ΑΠΟΦΑΣΕΙΣ

Τροποποίηση ρυμοτομικού σχεδίου Δ. Πατρέων.	1
Τυπική άρση απαλλοτρίωσης στο Δήμο Ιωαννιτών Ν. Ιωαννίνων.	2

ΠΟΛΕΟΔΟΜΙΑ ΑΠΟΦΑΣΕΙΣ

Αριθ. 11980 (1)
Τροποποίηση ρυμοτομικού σχεδίου Δ. Πατρέων.

Ο ΝΟΜΑΡΧΗΣ ΑΧΑΪΑΣ

Έχοντας υπόψη:

- 1) Το Ν.Δ. της 17.7.1923 «περί σχεδίων πόλεων και κωμών του Κράτους» και ειδικότερα τα άρθρα 3 και 70.
- 2) Τον Α.Ν. 314/1968 (ΦΕΚ 47/Α') όπως τροποποιήθηκαν και συμπληρώθηκαν με το υπ' αριθ. 1018/71 Ν. Διάταγμα (Φ.Ε.Κ. 220/Α) και με την παρ. 3 του άρθρου 34 του Ν. 1577/85 (Φ.Ε.Κ. 210/Α).
- 3) Τις διατάξεις του με αριθ. 183/1986 Π. Διατ/τος (Φ.Ε.Κ. 70/Α) και ειδικότερα το άρθρο 1 παρ. 1.
- 4) Τις με αριθ. 289/95, 171/96 - 506/96 γνωμοδοτήσεις Δ. Πατρέων.

5) Το με αριθ. 20/13.9.1996 πρακτικό όπου η γνωμοδότηση του Σ.Χ.Ο.Π. Νομ. Αχαΐας, αποφασίζουμε:

Άρθρο 1

1. Εγκρίνεται η τροποποίηση του ρυμοτομικού σχεδίου Δ. Πατρέων και τροποποιούμε τα Ο.Τ. 744-748. Στο Ο.Τ. 744 γίνεται μετατόπιση της Ρ.Γ. και επιβολή σε τμήμα του οικοδ. τετραγώνου πρασιάς. Στο Ο.Τ. 748 γίνεται αλλαγή της οικοδ. γραμμής, με σκοπό την καλύτερη κυκλοφοριακή σύνδεση με το δίκτυο της περιοχής.

Η τροποποίηση αυτή αναλυτικά φαίνεται στα με κλίμακα 1:500 τοπογραφικά διαγράμματα που συνοδεύουν την παρούσα απόφαση και είναι αναπόσπαστο τμήμα αυτής.

Άρθρο 2

Η παρούσα τροποποίηση δεν επιβαρύνει τον κρατικό προϋπολογισμό, το ύψος της δαπάνης δεν μπορεί να προϋπολογισθεί.

Άρθρο 4


Η ισχύς της παρούσας απόφασης αρχίζει από την ημέρα δημοσίευσης στην Εφημερίδα της Κυβερνήσεως. Η απόφαση αυτή να δημοσιευθεί στην Εφημερίδα της Κυβερνήσεως.


Πάτρα, 24 Οκτωβρίου 1996

Ο Νομάρχης

ΕΥΣΤΑΘΙΟΣ ΑΘΑΝΑΣΟΠΟΥΛΟΣ-ΣΕΡΕΤΗΣ



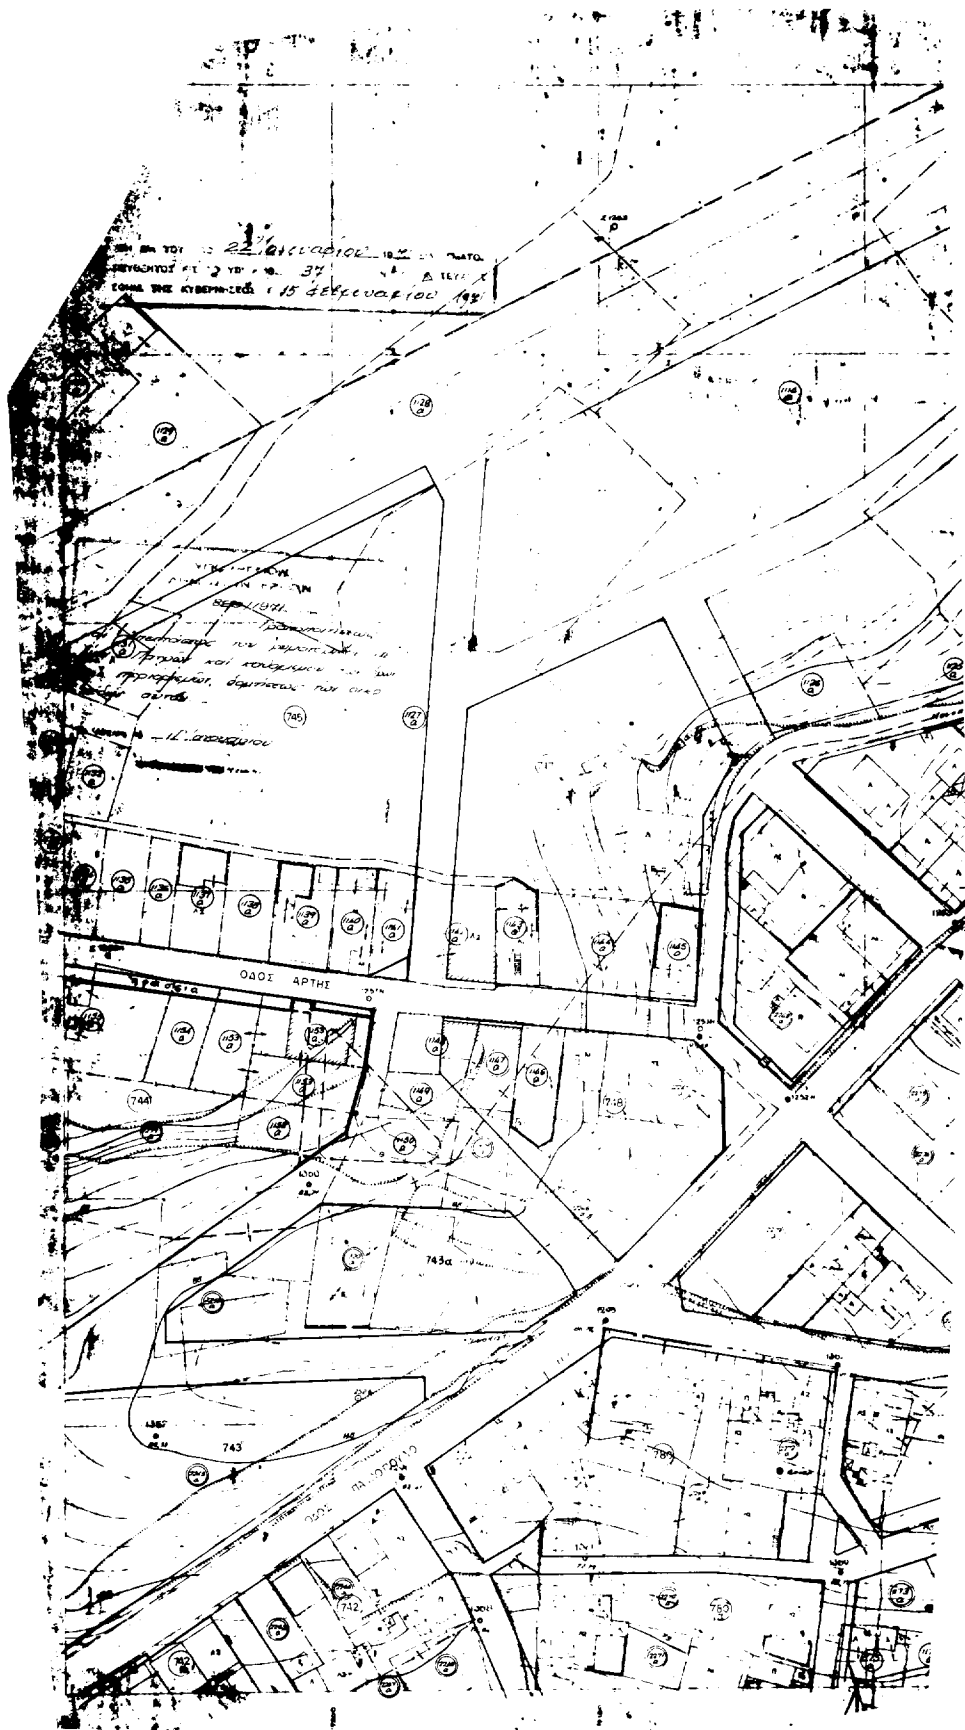

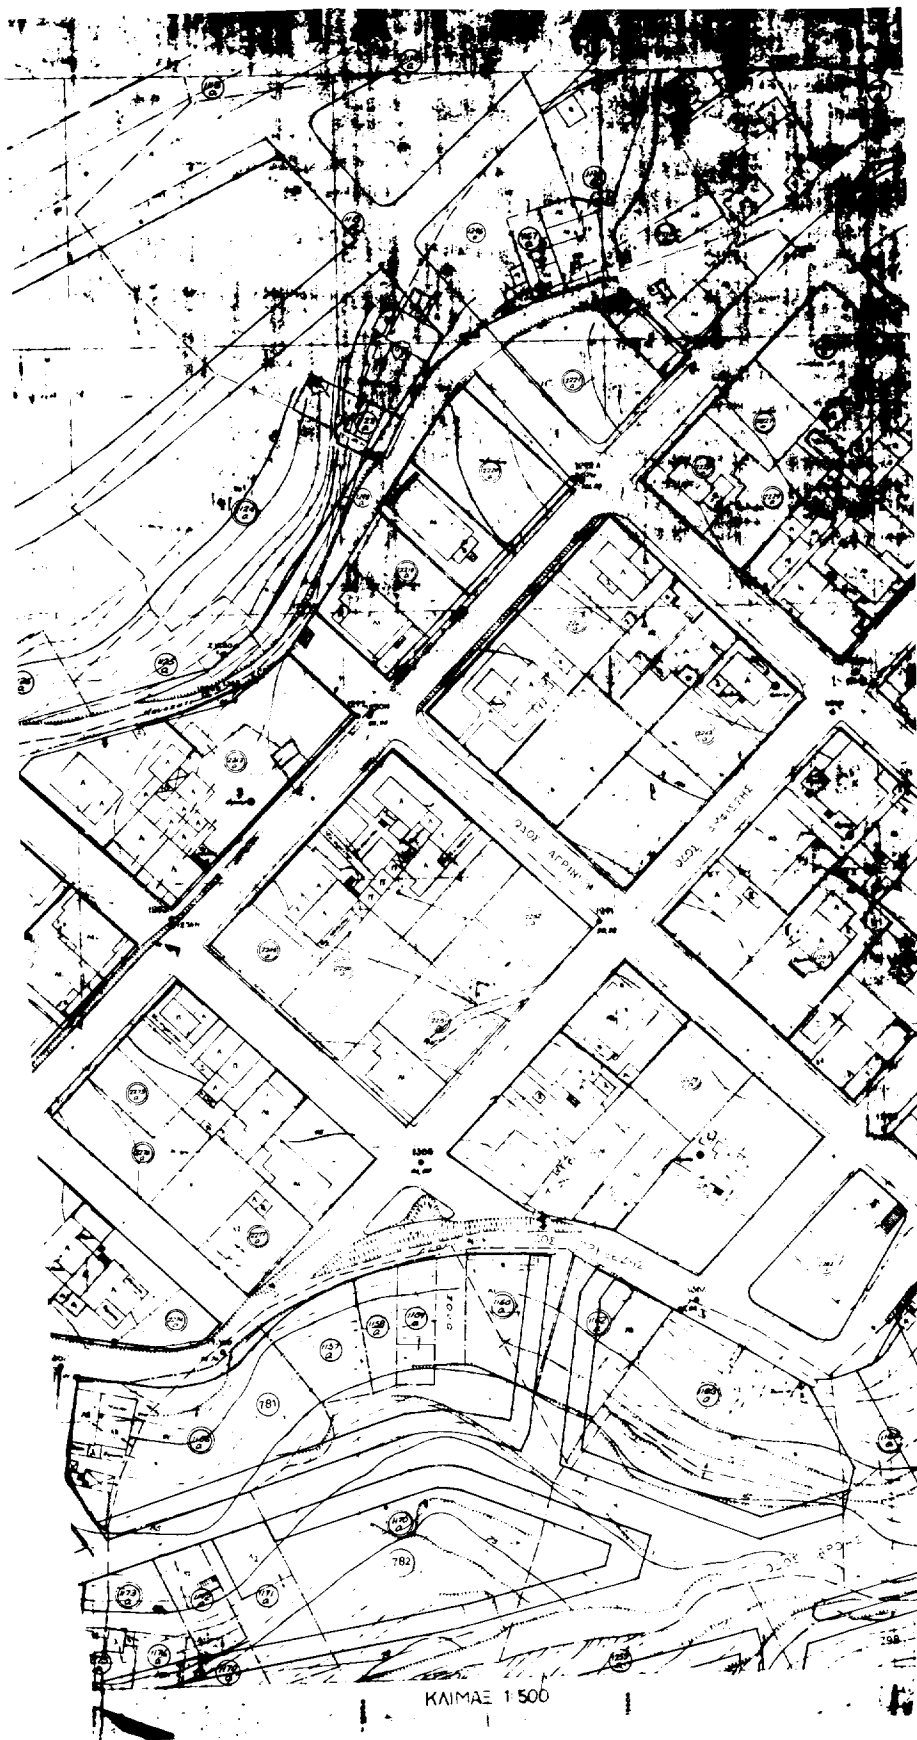

Αριθ. 18125 οικ.

(2)

Τυπική άρση απαλλοτρίωσης στο Δήμο Ιωαννιτών
Ν. Ιωαννίνων.

Ο ΔΗΜΑΡΧΟΣ ΙΩΑΝΝΙΝΩΝ

Έχοντας υπόψη:

- 1) Την αριθ. 1642/26.8.96 (ΦΕΚ 1033/Δ/11.9.96) απόφαση Νομάρχη Ιωαννίνων, «περί μεταβίβασης αρμοδιοτήτων από την Ν. Α. Ιωαννίνων στον Δήμο Ιωαννιτών».
- 2) Τις διατάξεις του Ν.Δ. της 17.7.23 (ΦΕΚ 228/Α/16.8.23) «περί σχεδίων πόλεων κωμών κ.λ.π.».
- 3) Το ρυμοτομικό σχέδιο της πόλης των Ιωαννίνων που εγκρίθηκε με το Β.Δ. από 6.10.54 (ΦΕΚ 267/Α/21.10.1954).
- 4) Τις διατάξεις του άρθρου 11 του Ν.Δ. 797/1.11.1971 (ΦΕΚ 1/Α/1.1.71) «περί αναγκαστικών απαλλοτριώσεων».
- 5) Την υπ' αριθ. 11/1962 πράξη αναλογισμού αποζημίωσης ιδιοκτησιών, λόγω ρυμοτομίας, που βρίσκεται στην οδό Βασ. Αρύβα.
- 6) Την αριθ. 16299/1962 απόφαση Νομάρχη Ιωαννίνων με την οποία επικυρώθηκε η αριθ. 11/1962 πράξη αναλογισμού.
- 7) Την αριθ. 127/1965 απόφαση του Μονομελούς Πρωτοδικείου Ιωαννίνων, που δημοσιεύθηκε στις 15.4.1965, με την οποία καθορίστηκε η προσωρινή τιμή μονάδος, για

τα ακίνητα που βρίσκονται στην οδό Βασ. Αρύβα και συμμετέχουν στην παραπάνω πράξη.

Επειδή δεν έγινε η παρακατάθεση των αποζημιώσεων για την ιδιοκτησία που φέρεται στην πράξη στο όνομα Χρίστος Μπαρμπούτης σύμφωνα με την παράγραφο 1 του άρθρου 11 του Ν. 797/71 περί αναγκαστικών απαλλοτριώσεων, έχουμε αυτοδικαία ανάκληση της απαλλοτρίωσης η οποία βεβαιώνεται με πράξη της διοίκησης που δημοσιεύεται στην Εφημερίδα της Κυβέρνησης, σύμφωνα με την παράγραφο 4 του άρθρου 11 του ίδιου νόμου όπως αντικαταστάθηκε με το Ν. 212/1975, αποφασίζουμε:

Για τους λόγους που αναφέρονται στο σκεπτικό, ανακαλείται τυπικά η αναγκαστική απαλλοτρίωση της ιδιοκτησίας φερόμενου ιδιοκτήτη Χρίστου Μπαρμπούτη όπως αυτή αποτυπώνεται στο διάγραμμα της αριθ. 11/1962 πράξης αναλογισμού και βρίσκεται στην οδό Βασ. Αρύβα μεταξύ των οδών Ελ. Ζωγράφου και Πρεμετής, η οποία επιβλήθηκε με το Β.Δ. της 6.10.1954 (ΦΕΚ 267/Α/1954).

Η παρούσα απόφαση να δημοσιευθεί στην Εφημερίδα της Κυβερνήσεως.

Ιωάννινα, 15 Οκτωβρίου 1996

Ο Δήμαρχος
ΕΛΕΥΘΕΡΙΟΣ ΓΚΛΙΝΑΒΟΣ