



04001692202960008



1635

ΕΦΗΜΕΡΙΣ ΤΗΣ ΚΥΒΕΡΝΗΣΕΩΣ

ΤΗΣ ΕΛΛΗΝΙΚΗΣ ΔΗΜΟΚΡΑΤΙΑΣ

ΤΕΥΧΟΣ ΤΕΤΑΡΤΟ

Αρ. Φύλλου 169

22 Φεβρουαρίου 1996

ΠΕΡΙΕΧΟΜΕΝΑ

ΑΝΑΔΑΣΩΣΕΙΣ

ΑΠΟΦΑΣΕΙΣ

Κήρυξη αναδασωτέας έκτασης 9,900 στρεμμάτων, στη θέση «Μαύρη λίμνα» Κοινότητας Πλάτης Νομού Μεσσηνίας. 1

ΠΟΛΕΟΔΟΜΙΑ

ΑΠΟΦΑΣΕΙΣ

Σημειακή τροποποίηση και άρση ασυμφωνίας στα ενοποιημένα Ο.Τ. 266 – 3 – 7 του ρυμοτομικού σχεδίου Αμαρουσίου. 2

Τροποποίηση ρυμοτομικού σχεδίου Δήμου Πατρέων Νομού Αχαΐας. 3

ΑΝΑΔΑΣΩΣΕΙΣ

ΑΠΟΦΑΣΕΙΣ

Αριθ. 125 (1)
Κήρυξη αναδασωτέας έκτασης 9,900 στρεμμάτων, στη θέση «Μαύρη λίμνα» Κοινότητας Πλάτης Νομού Μεσσηνίας.

Ο ΠΕΡΙΦ/ΚΟΣ ΔΙΕΥΘΥΝΤΗΣ Ν. ΜΕΣΣΗΝΙΑΣ

Έχοντας υπόψη:

1. Τις διατάξεις του Ν. 3200/55 «περί διοικητικής αποκέντρωσης, όπως τροποποιήθηκε και συμπληρώθηκε μεταγενέστερα με το Ν.Δ. 532/70».

2. Τις διατάξεις των άρθρων 4 παρ. 2 εδάφ. β', 6, 7 και 6 παρ. 7 του Ν. 2240/94 «Συμπλήρωση δ/ξεων για τη Νομαρχιακή Αυτοδιοίκηση και άλλες διατάξεις».

3. Τις διατάξεις του άρθρου 117 παρ. 3 του Συντάγματος.

4. Τις διατάξεις του Ν. 998/79 «περί προστασίας των δαχών κ.λπ.» και ειδικότερα:

α) του άρθρου 41 παρ. 1, β) του άρθρου 38 παρ. 1.

5. Τις διαταγές του Υπουργείου Γεωργίας:

α) 160417/1180/8.7.80, β) 182447/3049/24.9.80.

6. Την 62/9.1.96 πρόταση του Δασαρχείου Κυπαρισσίας περί κηρύξεως αναδασωτέας της αναφερομένης στο θέμα έκτασης, αποφασίζουμε:

Κηρύσσουμε αναδασωτέα, με σκοπό την προστασία για την επαναδημιουργία της δασικής βλάστησης που καταστράφηκε από πυρκαγιά στις 24.4.95 τη δημόσια δασική έκταση, εμβαδού εννέα στρεμμάτων και εννιακοσίων τετραγωνικών μέτρων που βρίσκεται στη θέση «Μαύρη λίμνα» Κοινότητας Πλάτης Νομού Μεσσηνίας προσδιορίζεται από τα στοιχεία: Α, Β, Γ, Δ, Ε, Ζ, Η, Θ, Ι, Κ, Λ, Μ, Ν, Ξ, Ο, Α και έχει όρια:

Ανατολικά: Δημόσια δασική έκταση πέραν της οποίας δρόμος προς σκουπιδοτοπο και δημόσια δασική έκταση.

Δυτικά: Δημόσια δασική έκταση.

Βόρεια: Δημόσια δασική έκταση του αριθ. 81/1990 πρωτοκόλλου διοικητικής αποβολής.

Νότια: Δημόσια δασική έκταση.

Όπως φαίνεται στο συνημμένο διάγραμμα που αποτελεί αναπόσπαστο μέρος της απόφασης αυτής προβλέπεται η φυσική αναγέννηση της βλάστησης που καταστράφηκε.

Η απόφαση αυτή να δημοσιευθεί στην Εφημερίδα της Κυβερνήσεως.

Αθήνα, 26 Ιανουαρίου 1996

Ο Περιφερειακός Δ/ντής
ΚΩΣΤΑΣ ΣΤΑΦΥΛΑΣ

ΠΟΛΕΟΔΟΜΙΑ

ΑΠΟΦΑΣΕΙΣ

Αριθ. 1978

(2)

Σημειακή τροποποίηση και άρση ασυμφωνίας στα ενοποιημένα Ο.Τ. 266 – 3 – 7 του ρυμοτομικού σχεδίου Αμαρουσίου.

(Αριθ. απόφασης 778/95)

ΤΟ ΔΗΜΟΤΙΚΟ ΣΥΜΒΟΥΛΙΟ ΑΜΑΡΟΥΣΙΟΥ

Έχοντας υπόψη τις διατάξεις:

1) Του από 17.7.1923 Ν.Δ. «περί σχεδίων πόλεων και κωμών του κράτους» όπως τροποποιήθηκε και συμπληρώθηκε μεταγενέστερα.

2. Τον Α.Ν. 314/68, όπως τροποποιήθηκε και συμπληρώθηκε με το Ν.Δ. 1018/71.

3) Το Π.Δ. 183 ΦΕΚ 70Α/86 «περί εγκρίσεως τροποποιήσεων σχεδίων πόλεων».

4) Τον Ν. 1577/85 ΦΕΚ 210/Α.

5) Το από 21.1.95 Π.Δ. ΦΕΚ 17Δ/95 για μεταβίβαση αρμοδιοτήτων τροποποιήσεων εγκεκριμένου σχεδίου στο Δήμο Αμαρουσίου.

6) Τη με αριθ. 88/95 απόφαση του Δημοτικού Συμβουλίου Αμαρουσίου.

7) Τις διατάξεις του άρθ. 29Α του Ν. 1558/85 όπως τροποποιήθηκε με το άρθρο 27 του Ν. 2081/92 (ΦΕΚ 154Α) και το γεγονός: ότι από τις διατάξεις αυτής της απόφασης προκαλείται δαπάνη σε βάρος του προϋπολογισμού του Δήμου το ύψος της οποίας δε μπορεί να προσδιοριστεί.


8) Τη θετική γνώμοδότηση του ΣΧΟΠΝΑ με αριθ. 2 της 28ης συνεδρίασης στις 13.10.95 και αφού έλαβε υπόψη του ότι κανείς από τους Δημοτικούς Συμβούλους δεν έχει έννομο συμφέρον όπως εδήλωσαν στον Πρόεδρο του Δ.Σ., με ψήφους είκοσι επτά (27) υπέρ, κατά μιας (1) του Δ. Βλάχου, αποφασίζει με πλειοψηφία:

Εγκρίνει την τροποποίηση και άρση ασυμφωνίας στα ενοποιημένα Ο.Τ. 266 και 307 του εγκεκριμένου ρυμοτομικού σχεδίου του Δήμου Αμαρουσίου όπως φαίνεται στο σχέδιο σε κλίμακα 1/500 που συνοδεύει την παρούσα απόφαση και που αντίτυπό του δημοσιεύεται συνοπτικά με την παρούσα.

Η απόφαση αυτή να δημοσιευθεί στην Εφημερίδα της Κυβερνήσεως.

Μαρούσι, 28 Δεκεμβρίου 1995

Ο Πρόεδρος
Π. ΚΑΛΟΓΡΙΔΗΣ

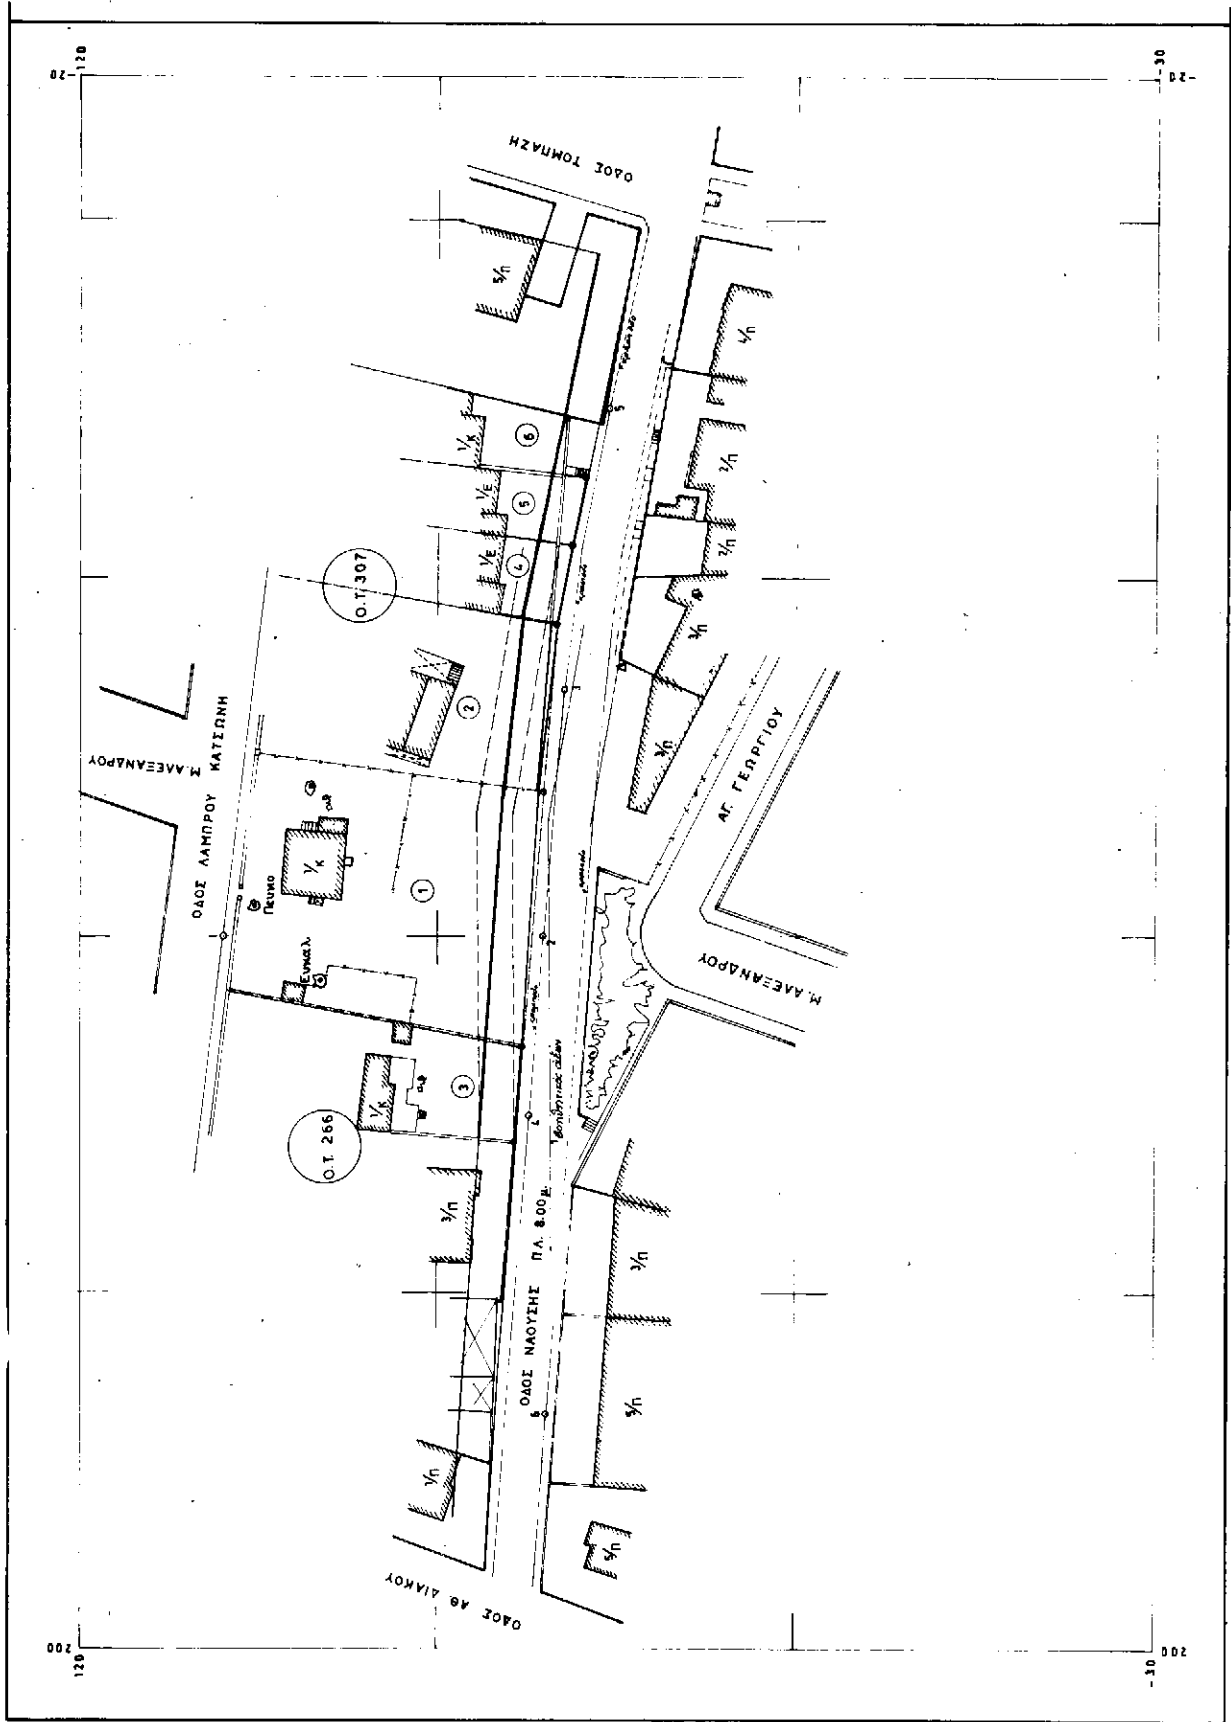

ΤΟΠΟΓΡΑΦΙΚΟ ΔΙΑΓΡΑΜΜΑ

ΣΤΗΝ ΟΔΟ ΝΑΟΥΣΗΣ ΣΤΑ Ο.Τ. 266 - 307

ΣΤΟ ΜΑΡΟΥΣΙ

ΚΛΙΜΑΚΑ 1:500

ΔΗΜΙΣΗ ΜΗΧΑΝΙΚΟΥ

Με την προσήκουσα τροποποίηση δεν είνονται οι κομβοί μενού ανεξαρτητοποιημένοι με νόμιμη άδεια ούτε φέρει ειδικά καθίσματα με άδεια.

ο Στάθων μηχανισμός

ΚΤΗΜΑΤΟΛΟΓΙΚΟΣ ΠΙΝΑΚΑΣ

- 1. ΓΕΩΡΓΙΑΝΗ ΠΑΜΑΓΙΣΤΑ 14 ΜΑΡΟΥΣΙ
- 2. ΑΒΕ ΤΑΜΠΛΕ ΣΤΥΡΙΔΗ 1 ΚΗΦΙΣΣΗ 16 ΜΑΡΟΥΣΙ
- 3. ΜΑΛΑΦΟΥ ΕΙΡΗΝΗ ΝΑΟΥΣΗ 7 ΜΑΡΟΥΣΙ
- 4. ΚΑΗΡ ΦΡΑΓΚΟΥΛΑΚΗ 194ΚΚΟΥ ΝΑΟΥΣΗ 13 ΜΑΡΟΥΣΙ
- 5. ΒΟΥΤΣΙΑ ΣΤΑΥΡΟΥΛΑ ΝΑΟΥΣΗ 15 ΜΑΡΟΥΣΙ
- 6. ΦΑΤΣΙΕΑ ΕΙΡΗΝΗ ΝΑΟΥΣΗ 17 ΜΑΡΟΥΣΙ

Το ποσό εκλογής είναι 778/95
κατά τον νόμο 2286/95
Σύμφωνα με άρθρο 10
Μεταξύ 20/11/95
ο Πρόεδρος

Π. ΚΑΡΑΓΙΩΡΓΗΣ

ΑΘΗΝΑ ΙΟΥΝΙΟΣ 1993

ΜΗΛΟΣ Θ. ΚΑΤΣΑΦΑΝΑΣ
ΠΟΛΙΤΙΚΟΣ ΜΗΧΑΝΙΚΟΣ
ΑΠΛΟΝ ΑΡΧΟΝ ΤΟΠΟΓΡΑΦΟ ΜΗΧΑΝΙΚΟ
ΕΘΝΙΚΟΥ ΜΕΤΕΩΡΟΛΟΓΙΟΥ ΠΟΛΙΤΕΧΝΕΙΟΥ
Α.Μ.Τ.Ε. 1078 - ΑΡΧ. (ΚΑΜΒΗ) 1 ΣΤ. ΑΕΛ.Ο.
ΠΕΛ. ΚΑΡΑΥΤΖ 41 - ΑΘΗΝΑ Τ.Κ. 11527

ΕΛΛΗΝΙΚΗ ΔΗΜΟΚΡΑΤΙΑ
ΝΟΜΑΡΧΙΑ ΑΝΑΤ. ΑΤΤΙΚΗΣ
ΔΗΜΟΣ ΑΜΑΡΟΥΣΙΟΥ
ΤΕΧΝΙΚΗ ΥΠΗΡΕΣΙΑ
ΓΡΑΦΕΙΟ ΠΟΛΕΟΔΟΜΙΑΣ

Θεωρείται το παρόν σχέδιο ως προς την ακρίβεια των
ρυθμιζομένων προϋποθέτων των οφθαλμικών καθίστων και
των ανεξαρτητοποιημένων στοιχείων

ο αρμόδιος υπεύθυνος

Μαρούσι 25/6/1993

Θεωρήθηκε
ο Δήμαρχος

Π. Κ. ΚΑΡΑΓΙΩΡΓΗΣ
Τ.Κ. 11526.01003

ΟΡΟΙ ΔΟΜΗΣΕΩΣ 31-1-701

ΚΑΝΟΝΑΣ

Ε=600 Π=16

Σ.Δ. = 1.0 (13260 / 7 - 10 - 93)


ΠΑΡΕΚΚΛΙΣΗ ΠΡΟ. 11-2-70

Ε=250 Π=12 & 5-5-54

Ε=56 Π=5 (140 5 3 - 54)

ΒΕΒΑΙΩΣΗ

ΑΠΟΣΤΑΣΜΑ ΕΚ ΤΟΥ ΕΥΚΕΚΡΗΜΕΝΟΥ
ΣΧΕΔΙΟΥ ΠΟΣΕΩΣ Κ.Α. 1:5000

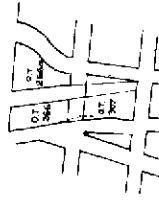

Ισχύον όγμα ρυθμίσεως
ΤΟ ΟΤΑ 26-7-59 (ΟΕΚ 160/4/59)

ΜΑΡΟΥΣΙ 95

ο ΔΗΜΑΡΧΟΣ

(Handwritten signature)

Αριθ. 904

(3)

Τροποποίηση ρυμοτομικού σχεδίου Δήμου Πατρέων Νομού Αχαΐας.

(Αριθ. Απόφασης: 6)

Ο ΝΟΜΑΡΧΗΣ ΑΧΑΪΑΣ

Έχοντας υπόψη:

1. Το Ν.Δ. της 17.7.1923 όπως μεταγενέστερα συμπληρώθηκε και τροποποιήθηκε και ειδικότερα τα άρθρα 3 και 70.

2. Τον Α.Ν. 314/1968 όπως μεταγενέστερα συμπληρώθηκε και τροποποιήθηκε με το Ν.Δ. 1018/71 και το Ν. 1577/85 (άρθρο 34 παρ. 3).

3. Τις διατάξεις του Π.Δ. 183/1986 (άρθ. 1 παρ. 1).

4. Τη με αριθ. 27/31.3.1995 ΦΕΚ 357Β/95 απόφαση Νομαρχιακής Αυτοδιοίκησης Αχαΐας περί συστάσεως Δ/σεως ΧΟΠ Νομ. Αχαΐας.

5. Τη με αριθ. Δ1α/496/8/19.12.1995 απόφαση ΥΠΕΧΩΔΕ «Έγκριση συμπληρωματική πίστωση».

6. Το με αριθ. 2/12.1.96 πρακτικό του ΣΧΟΠ Ν. Αχαΐας, αποφασίζουμε:

Άρθρο 1. Εγκρίνεται η τροποποίηση του ρυμοτομικού σχεδίου Δ. Πατρέων δια άρσεως της ρυμοτομίας που περιβάλλεται μεταξύ των Ο.Τ. 275, 865, 864, 864α, 868, 863,

862, 861 καθώς και του Κ Χ Ο.Τ. 864α και 863 λόγω μη αυτοτέλειας της απαλλοτριώσεως ένεκα παρόδου 18 μέτρων, σύμφωνα με το Ν. 797/71 άρθρο 11.

Άρθρο 2. Επανεγκρίνεται η πιο πάνω αναφερόμενη άρση της απαλλοτριώσεως και όπως αυτή έχει εγκριθεί και χαρακτηριστεί με το Π.Δ. έγκρισης της 12.7.1975 ΦΕΚ 231Δ.

Η επανέγκριση αυτή γίνεται διότι:

α) Σύμφωνα με την υπ' αριθ. Δ1α/496/Β/19.12.1995 απόφαση ΥΠΕΧΩΔΕ υπάρχει δυνατότητα για την άμεση καταβολή της προσήκουσας αποζημιώσεως.

β) Η μεγάλη Πολεοδομική ανάγκη διαπλατύνσεως και διανοίξεων των εγκεκριμένων οδών.

Άρθρο 3. Η παρούσα τροποποίηση επιβαρύνει τον κρατικό προϋπολογισμό, το ύψος του οποίου δε μπορεί να προϋπολογισθεί.

Άρθρο 4. Η ισχύς της παρούσας απόφασης αρχίζει από τη δημοσίευσή της στην Εφημερίδα της Κυβερνήσεως.

Η απόφαση αυτή να δημοσιευθεί στην Εφημερίδα της Κυβερνήσεως.

Πάτρα, 29 Ιανουαρίου 1996

Ο Νομάρχης

ΕΥΣΤ. ΑΘΑΝΑΣΟΠΟΥΛΟΣ ΣΕΡΕΤΗΣ

