



04000810702970008



713

ΕΦΗΜΕΡΙΣ ΤΗΣ ΚΥΒΕΡΝΗΣΕΩΣ

ΤΗΣ ΕΛΛΗΝΙΚΗΣ ΔΗΜΟΚΡΑΤΙΑΣ

ΤΕΥΧΟΣ ΤΕΤΑΡΤΟ

Αρ. Φύλλου 81

7 Φεβρουαρίου 1997

ΠΕΡΙΕΧΟΜΕΝΑ

ΑΠΑΛΛΟΤΡΙΩΣΕΙΣ

ΑΝΑΚΟΙΝΩΣΕΙΣ

Ειδοποίηση για παρακατάθεση οριστικής αποζημίωσης ιδιοκτητών έκτασης που βρίσκεται στην περιοχή «Μενιδιάτικα» του Δήμου Γαλατσίου και που απαλλοτριώθηκε υπέρ και με δαπάνη του Ο.Σ.Κ. με σκοπό την ανέγερση διδακτηρίου του 4ου Γυμνασίου Γαλατσίου 1

ΠΟΛΕΟΔΟΜΙΑ

ΑΠΟΦΑΣΕΙΣ

Συμπλήρωση της Χ. 11391/12.12.1990 απόφασης Νομάρχη περί οριοθέτησης οικισμού Μονοδενδίου Ν. Αχαΐας 2

Χαρακτηρισμός χώρου ανέγερσης 1ου Γυμνασίου Ξάνθης 3

Τροποποίηση του ρυμοτομικού σχεδίου Αγίας Γαλήνης, Αγ. Βασιλείου Ν. Ρεθύμνης 4

ΑΠΑΛΛΟΤΡΙΩΣΕΙΣ ΑΝΑΚΟΙΝΩΣΕΙΣ

(1)

Ειδοποίηση για παρακατάθεση οριστικής αποζημίωσης ιδιοκτητών έκτασης που βρίσκεται στην περιοχή «Μενιδιάτικα» του Δήμου Γαλατσίου και που απαλλοτριώθηκε υπέρ και με δαπάνη του Ο.Σ.Κ. με σκοπό την ανέγερση διδακτηρίου του 4ου Γυμνασίου Γαλατσίου.

ΟΡΓΑΝΙΣΜΟΣ ΣΧΟΛΙΚΩΝ ΚΤΙΡΙΩΝ

Το Νομικό Πρόσωπο Δημοσίου Δικαίου με την επωνυμία «ΟΡΓΑΝΙΣΜΟΣ ΣΧΟΛΙΚΩΝ ΚΤΙΡΙΩΝ», που εδρεύει στην Αθήνα και επί της οδού Φαβιέρου 30, ειδοποιεί ότι σύμφωνα με την 1049067/2955/0010/13.5.1994 ΦΕΚ 528/Δ/30.5.1994 κοινή απόφαση Υπουργών Παιδείας - Θρησκευμάτων και Οικονομικών, για την κήρυξη αναγκαστικής απαλλοτριώσεως, υπέρ και με δαπάνη του Ο.Σ.Κ. έκτασης εμβαδού 2.300 μ² που βρίσκεται στην περιοχή «Μενιδιάτικα» του Δήμου Γαλατσίου, δυτικά της επέκτασης της εγκεκριμένης οδού Πόρου, μεταξύ των επεκτάσεων των οδών Λέσβου και Ήρας (τμήμα του Ο.Τ. 91) και προορίζεται για την ανέγερση διδακτηρίου του 4ου Γυμνασίου Γαλατσίου κατέθεσε στο Ταμείο Παρακαταθηκών και Δανείων υπέρ των δικαιούχων ιδιοκτητών την οριστική αποζημίωση που καθορίστηκε σύμφωνα με την 1668/27.2.1996 απόφαση του Εφετείου Αθηνών και εκδόθηκε το 3561/17.12.96 γραμμάτιο σύστασης παρακαταθήκης για ποσό 27.059.000 δρχ.

Αθήνα 7 Ιανουαρίου 1997

Ο Πρόεδρος Δ.Σ.
ΚΩΝ. ΣΠΗΛΙΩΤΟΠΟΥΛΟΣ

**ΠΟΛΕΟΔΟΜΙΑ
ΑΠΟΦΑΣΕΙΣ**

Αριθ. 16975

(2)

Συμπλήρωση της Χ. 11391/12.12.1990 απόφασης Νομάρχη περί οριοθέτησης οικισμού Μονοδενδρίου Ν. Αχαΐας.

Ο ΝΟΜΑΡΧΗΣ ΑΧΑΪΑΣ

Έχοντας υπόψη:

1. Το από 24.4.1985 (ΦΕΚ 181Δ/3.5.85) Π.Δ. «περί τρόπου καθορισμού ορίων οικισμών της χώρας μέχρι 2000 κατοίκους, όπως τροποποιημένο ισχύει.
2. Το αρ. 42/95 απόφαση Κ.Σ. Μονοδενδρίου.
3. Την αρ. Χ 11391/90 απόφαση Νομάρχη Αχαΐας.
4. Τις αρ. Π9/3.5:96 και Π29/13.12.96 γνωμοδοτήσεις του Συμβουλίου ΧΟΠ Ν. Αχαΐας.
5. Το αρ. 67547/3723/18.9.95 έγγραφο του ΥΠΕ-ΧΩΔΕ περί αρμοδιότητας τροποποιήσεις Νομαρχιακών αποφάσεων καθορισμού ορίων οικισμών, αποφασίζουμε:

Συμπληρώνουμε την αρ. Χ 11391/12.12.90 απόφαση Νομάρχη περί οριοθέτησης των οικισμών Μονοδενδρίου με οριοθέτηση συμπληρωματική πυρήνων οικισμών Α και Β οι οποίοι πληρούν τις νόμιμες προϋποθέσεις αλλά δεν περιελήφθησαν στην αρχική οριοθέτηση ως εξής:

Καθορίζουμε τα όρια των συνοικισμών Α και Β όπως φαίνεται στα συνημμένα διαγράμματα κλ. 1:1000 που συνοδεύουν την απόφαση και φέρουν τη σφραγίδα του ΣΧΟΠ κατά λοιπά εξακολουθεί να ισχύει η αρ. Χ 11391/12.12.90 απόφαση.


Με την παρούσα απόφαση δεν προκαλείται δαπάνη σε βάρος του κρατικού προϋπολογισμού ούτε αυτών των αρμοδίων ΟΤΑ.

Η απόφαση με τα διαγράμματα που τη συνοδεύουν να δημοσιευθούν στην Εφημερίδα της Κυβερνήσεως.

Πάτρα, 11 Ιανουρίου 1997

Με εντολή Νομάρχη
Ο Πρόεδρος Ν.Ε.
ΔΗΜ. ΑΣΗΜΑΚΟΠΟΥΛΟΣ

ΡΟΨΙΛΕΑ

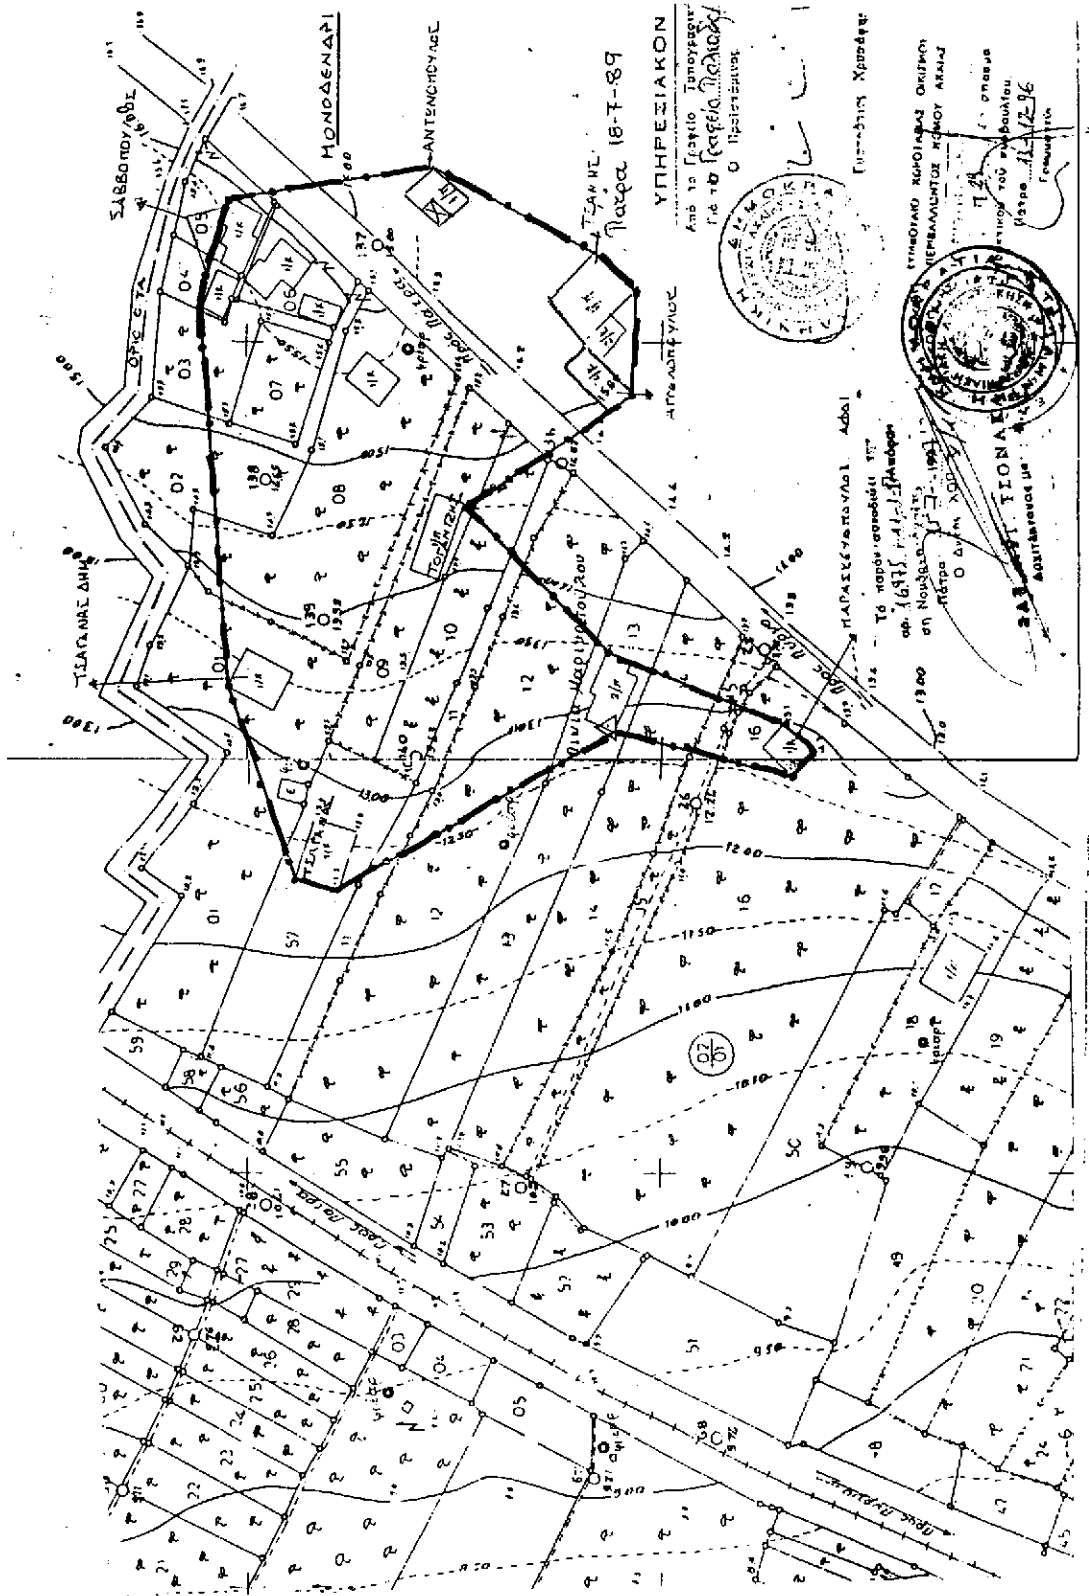



Το παρόν συμβαίνει τη
 αρ 1677/14.1.97 Απόφα-
 ση Γενικού Αρχαίου
 Πάτρα 15/11/1997
 Ο Αρχής ΧΟΠ



ΤΣΑΛΙΠΟΥΧΗ ΕΥΝΑ
 ΕΜΒΟΥΛΟΙ ΧΡΟΤΑΞΕΙ ΟΙΚΙΣΜΗ
 ΠΕΦΒΑΛΛΟΝΤΟΣ ΝΟΜΟΥ ΑΧΑΪΑΣ
 Τα διόγραμα διαβάσει το
 Π. 29 Ν. 1452/86
 Πρακτικού του Συμβουλίου.
 Πάτρα 13-12-96
 Γραμματέας

Αριθ. 3422/14.1.97

(3)

Χαρακτηρισμός χώρου ανέγερσης 1ου Γυμνασίου Ξάνθης.

Ο ΝΟΜΑΡΧΗΣ ΞΑΝΘΗΣ

Έχοντας υπόψη:

1. Τις διατάξεις του Ν.Δ/τος της 17ης Ιουλίου 1923 όπως μεταγενέστερα τροποποιήθηκαν και συμπληρώθηκαν και ειδικότερα τα άρθρα 3 και 70.

2. Τις διατάξεις του Α.Ν. 314/1968 (ΦΕΚ 47/Α) όπως τροποποιήθηκαν και συμπληρώθηκαν με το υπ' αριθμ. 1018/71 Ν.Δ/γμα (ΦΕΚ 220/Α) και με την παρ. 3 του άρθρου 34 του Ν. 1577/85 (ΦΕΚ 210/Α).

3. Τις διατάξεις του υπ' αριθμ. 183/1986 Π.Δ/τος (ΦΕΚ 70/Α) και ειδικότερα το άρθρο 1 (παρ. 1α).

4. Τη υπ' αριθμ. 178/1996 γνωμοδότηση του Δημοτικού (ή Κοινοτικού) Συμβουλίου Ξάνθης, αποφασίζουμε:

Άρθρο 1

1. Εγκρίνεται ο χαρακτηρισμός «Χώρου Ανέγερσης 1ου Γυμνασίου Ξάνθης» εκτάσεως 14.369 μ² που έχει παρα-

χωρηθεί από το Στρατόπεδο «ΣΤΕΦΑΝΙΔΗ» στην Ξάνθη.

2. Καθορίζεται:

α) Τόπος ανάρτησης διαγραμμάτων τροποποίησης: ο πίνακας ανακοινώσεων Διευθύνσεως Πολεοδομίας Ν. Ξάνθης.

β) Χρόνος ανάρτησης διαγραμμάτων: δεκαπέντε (15) ημέρες από της υπογραφής απόφασεως.

γ) Αριθμός φύλλων διαγραμμάτων: 1.

Άρθρο 2

Η ισχύς της παρούσας απόφασης αρχίζει από τη δημοσίευσή της στην Εφημερίδα της Κυβερνήσεως.

Από τις διατάξεις της απόφασης αυτής δεν προκαλείται δαπάνη σε βάρος του κρατικού προϋπολογισμού.

Η πατούσα απόφαση να δημοσιευθεί στην Εφημερίδα της Κυβερνήσεως.

Ξάνθη, 14 Ιανουαρίου 1997

Ο Νομάρχης

ΠΑΝΑΓΙΩΤΗΣ ΣΑΛΤΟΥΡΟΣ

Αριθ. Δ.Π. 4059/608

(4)

Τροποποίηση του ρυμοτομικού σχεδίου Αγίας Γαλήνης,
Αγ. Βασιλείου Ν. Ρεθύμνης.

Ο ΝΟΜΑΡΧΗΣ ΡΕΘΥΜΝΟΥ

Έχοντας υπόψη:

1) Τις διατάξεις του Ν.Δ. της 17.7.1923 περί σχεδίων πόλεων, κωμών και συνοικισμών του κράτους, όπως μεταγενέστερα τροποποιήθηκαν και συμπληρώθηκαν και ειδικότερα τα άρθρα 3 και 10 αυτού.

2) Τις διατάξεις του Α.Ν. 314/68 (ΦΕΚ 47Α/68) περί παροχής στον Υπουργό Βορείου Ελλάδος και τους Νομάρχες αρμοδιότητα επί θεμάτων εγκρίσεως επεκτάσεως ή τροποποιήσεως σχεδίων πόλεων και κωμών όπως τροποποιήθηκαν και συμπληρώθηκαν με τον Α.Ν. 1018/71 (ΦΕΚ 220Α/71) και με την παρ. 3 του άρθρου 34 Ν. 1577/85 (ΦΕΚ 210Α/85).

3) Τις διατάξεις του υπ' αριθμ. 183/86 Π.Δ. (ΦΕΚ 70Α/86) και ειδικότερα το άρθρο 1 παρ. 1 αυτού.

4) Την από 22.6.94 απόφαση Νομάρχη Ρεθύμνης (ΦΕΚ 797Δ/3.8.94), περί έγκρισης μελέτης πολεοδομικής του οικισμού Αγ. Γαλήνη.

5) Την με αρ. 4745/11.11.1995 απόφαση Νομάρχη Ρεθύμνης, περί τροποποίησης Ρ.Σ. Αγίας Γαλήνης.

6) Τη με αρ. 91/94 απόφαση του Κοινοτικού Συμβουλίου Αγ. Γαλήνης.

7) Την από 8.3.96 αρνητική γνώμοδότηση του Σ.ΧΟΠ Ν. Ρεθύμνης (πράξη 3η, πρακτικό 3/96).

8) Το Ν. 2218/94 (ΦΕΚ 90Α/94) περί ίδρυσης Νομαρχ. Αυτ/σης τροποποίησης διατάξεων για την πρωτοβάθμια Αυτοδιοίκηση και την περιφέρεια και άλλες διατάξεις όπως τροποποιήθηκε και ισχύει με το Ν. 2290/94 (ΦΕΚ 153/Α/94) το Ν. 2273/94 (ΦΕΚ 233Α/94), το Ν. 2297/95 (ΦΕΚ 50Α/95), το Ν. 2307/95 (ΦΕΚ 113Α/95), το Ν. 2344/95 (ΦΕΚ 212Α/95) και το Π.Δ. 30 της 1.2.96 (ΦΕΚ 21Α/96), αποφασίζουμε:

1) Εγκρίνεται η τροποποίηση του ρυμοτομικού σχεδίου της περιοχής Αγίας Γαλήνης στη θέση της ιδιοκτησίας των Ουρανίας, Ζαμπίας και Ιζαμπώ Καράλη, σύμφωνα με το συνημμένο στην 20.11.95 εισήγηση της Υπηρεσίας σχεδιαγράμματος.

2) Η ισχύς της παρούσας απόφασης αρχίζει από τη δημοσίευσή της στην Εφημερίδα της Κυβερνήσεως.

3) Με την παρούσα απόφαση δεν προκαλείται δαπάνη σε βάρος του προϋπολογισμού της Κοινότητας.

Η απόφαση αυτή να δημοσιευθεί στην Εφημερίδα της Κυβερνήσεως.

Ρέθυμνο, 3 Δεκεμβρίου 1996

Ο Νομάρχης
ΜΑΝΩΛΗΣ ΛΙΤΙΝΑΣ

