




04005582107990008

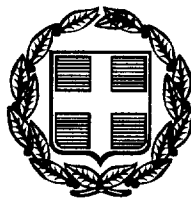

5105

ΕΦΗΜΕΡΙΣ ΤΗΣ ΚΥΒΕΡΝΗΣΕΩΣ

ΤΗΣ ΕΛΛΗΝΙΚΗΣ ΔΗΜΟΚΡΑΤΙΑΣ

ΤΕΥΧΟΣ ΤΕΤΑΡΤΟ

Αρ. Φύλλου 558

21 Ιουλίου 1999

ΠΕΡΙΕΧΟΜΕΝΑ

ΑΠΟΦΑΣΕΙΣ

Καθορισμός ειδικών όρων και περιορισμών δόμησης σε κτίριο του οποίου έχει χαρακτηρισθεί διατηρητέα η όψη και βρίσκεται στην οδό Γερμανού αρ. 96 του ρυμοτομικού σχεδίου του Δήμου Πατρέων (Ν. Αχαΐας)..... 1

ΑΝΑΚΟΙΝΩΣΕΙΣ

Ειδοποίηση για παρακατάθεση προσωρινής αποζημίωσης ιδιοκτητών έκτασης που βρίσκεται στην περιοχή του Δήμου Άνω Λιοσίων και που απαλλοτριώθηκε υπέρ και με δαπάνη της ΟΣΚ Α.Ε. με σκοπό την ανέγερση διδακτηρίου του Ν/Γ Άνω Λιοσίων 2

Ειδοποίηση για παρακατάθεση προσωρινής αποζημίωσης ιδιοκτητών έκτασης που βρίσκεται στην περιοχή του Δήμου Κερατσινίου και που απαλλοτριώθηκε υπέρ και με δαπάνη της ΟΣΚ Α.Ε. με σκοπό την ανέγερση διδακτηρίου του 14ου Ν/Γ Κερατσινίου 3

3. Την υπ' αριθμ. 103326/1281/5.12.1996 απόφαση του Υπουργού και του Υφυπουργού Περιβάλλοντος Χωροταξίας και Δημοσίων Έργων «Μεταβίβαση αρμοδιοτήτων του Υπουργού και του Υφυπουργού Περιβάλλοντος Χωροταξίας και Δημοσίων Έργων στον Γενικό Γραμματέα και στους Προϊσταμένους των Γενικών Διευθύνσεων, Διευθύνσεων και Τμημάτων του Υπουργείου Περιβάλλοντος Χωροταξίας και Δημοσίων Έργων - πλην Γενικής Γραμματείας Δημοσίων Έργων» (1126B/16.12.1996).

4. Τις διατάξεις της παρ. Β του άρθρου 1 του Π. Δ/τος 28/28.1.1993 «Καθορισμός αρμοδιοτήτων που διατηρούνται από τον Υπουργό και τις Περιφερειακές Υπηρεσίες διανομαρχιακού επιπέδου του Υπουργείου Περιβάλλοντος Χωροταξίας και Δημοσίων Έργων» (Α' 9).

5. Την από 4.8.1998 αιτιολογική έκθεση της Διεύθυνσης Πολεοδομικού Σχεδιασμού - Τμήμα Παραδοσιακών Οικισμών.

6. Το 24164/Υ57/11.8.1998 (αρ. πρωτ. ΥΠΕΧΩΔΕ 23234/6502/20.8.1998) έγγραφο της Διεύθυνσης Έργων του Δήμου Πατρέων.

7. Το γεγονός ότι μέχρι σήμερα δεν περιήλθαν στην υπηρεσία τυχόν αντιρρήσεις των ενδιαφερομένων.

8. Το γεγονός ότι από τις κανονιστικές διατάξεις αυτής της απόφασης δεν προκαλείται δαπάνη σε βάρος του κρατικού προϋπολογισμού και του οικείου Ο.Τ.Α., αποφασίζουμε:

1. Στο ακίνητο που βρίσκεται στην οδό Γερμανού αρ. 96 του εγκεκριμένου ρυμοτομικού σχεδίου Δήμου Πατρέων (Ν. Αχαΐας), φερόμενο ως ιδιοκτησία Χαρ. Ζαριφόπουλου και στο οποίο υπήρχε δώροφο κτίριο του οποίου οι όψεις και τμήμα του σε βάθος τεσσάρων (4) μέτρων έχουν χαρακτηρισθεί διατηρητέα με την 72981/3854/6.6.1993 απόφαση του Υπουργού Περιβάλλοντος Χωροταξίας και Δημοσίων Έργων (Δ' 729/1.7.1993), καθορίζονται ειδικοί όροι και περιορισμοί δόμησης ως εξής:

α) Επιβάλλεται η ανακατασκευή της διατηρητέας όψης και του διατηρητέου τμήματος του κτιρίου σύμφωνα με εγκεκριμένη αποτύπωση και το σχέδιο «όψεις - τομές» σε κλίμακα 1:50.

β) Επιτρέπεται η προσθήκη κατ' επέκταση και καθ' ύψος όπως φαίνεται στο σχετικό διάγραμμα κάλυψης σε κλίμακα 1:100 και στο σχέδιο τομών σε κλίμακα 1:50 και κατόψεων.

γ) Αντίτυπα σε φωτοσμίκρυνση των παραπάνω δια-

ΑΠΟΦΑΣΕΙΣ

Αριθ. 16506/3723 (1)

Καθορισμός ειδικών όρων και περιορισμών δόμησης σε κτίριο του οποίου έχει χαρακτηρισθεί διατηρητέα η όψη και βρίσκεται στην οδό Γερμανού αρ. 96 του ρυμοτομικού σχεδίου του Δήμου Πατρέων (Ν. Αχαΐας).

Ο ΥΠΟΥΡΓΟΣ

ΠΕΡΙΒΑΛΛΟΝΤΟΣ, ΧΩΡΟΤΑΞΙΑΣ ΚΑΙ ΔΗΜ. ΕΡΓΩΝ

Έχοντας υπόψη:

1. Τις διατάξεις των άρθρων 3 και 4 (παρ. 2) του Ν. 1577/1985 «Γενικός Οικοδομικός Κανονισμός (Α' 210), όπως τροποποιήθηκαν με το άρθρο 1 (παρ. 1 και 2) του Ν. 1772/1988 «Τροποποίηση διατάξεων του Ν. 1577/1985 "ΓΟΚ" και άλλες διατάξεις» (Α' 91).

2. Τις διατάξεις του άρθρου 29Α του Ν. 1558/1985 «Κυβέρνηση και Κυβερνητικά Όργανα» (Α' 137) το οποίο προστέθηκε με το άρθρο 27 του Ν. 2081/1992 (Α' 154), όπως αντικαταστάθηκε από το άρθρο 1 παρ. 2α του Ν. 2469/1997 (Α' 38).

γραμμάτων και σχεδίων θεωρημένων από τον Προϊστάμενο της Δ/σης Τοπογραφικών Εφαρμογών με την 16506/ 1999 πράξη του δημοσιεύονται με την παρούσα απόφαση.


2. Κατά τα λοιπά εφαρμόζονται οι διατάξεις της 72981/ 3854/6.6. 1993 απόφασης του Υπουργού Περιβάλλοντος Χωροταξίας και Δημοσίων Έργων (729/Δ'/ 1.7. 1993).


3. Η ισχύς της παρούσας απόφασης αρχίζει από τη

δημοσίευσή της στην Εφημερίδα της Κυβερνήσεως. Η απόφαση αυτή να δημοσιευθεί στην Εφημερίδα της Κυβερνήσεως.

Αθήνα, 1 Ιουλίου 1999

Με εντολή Υπουργού
Ο Γενικός Γραμματέας
ΗΛΙΑΣ ΜΠΕΡΙΑΤΟΣ

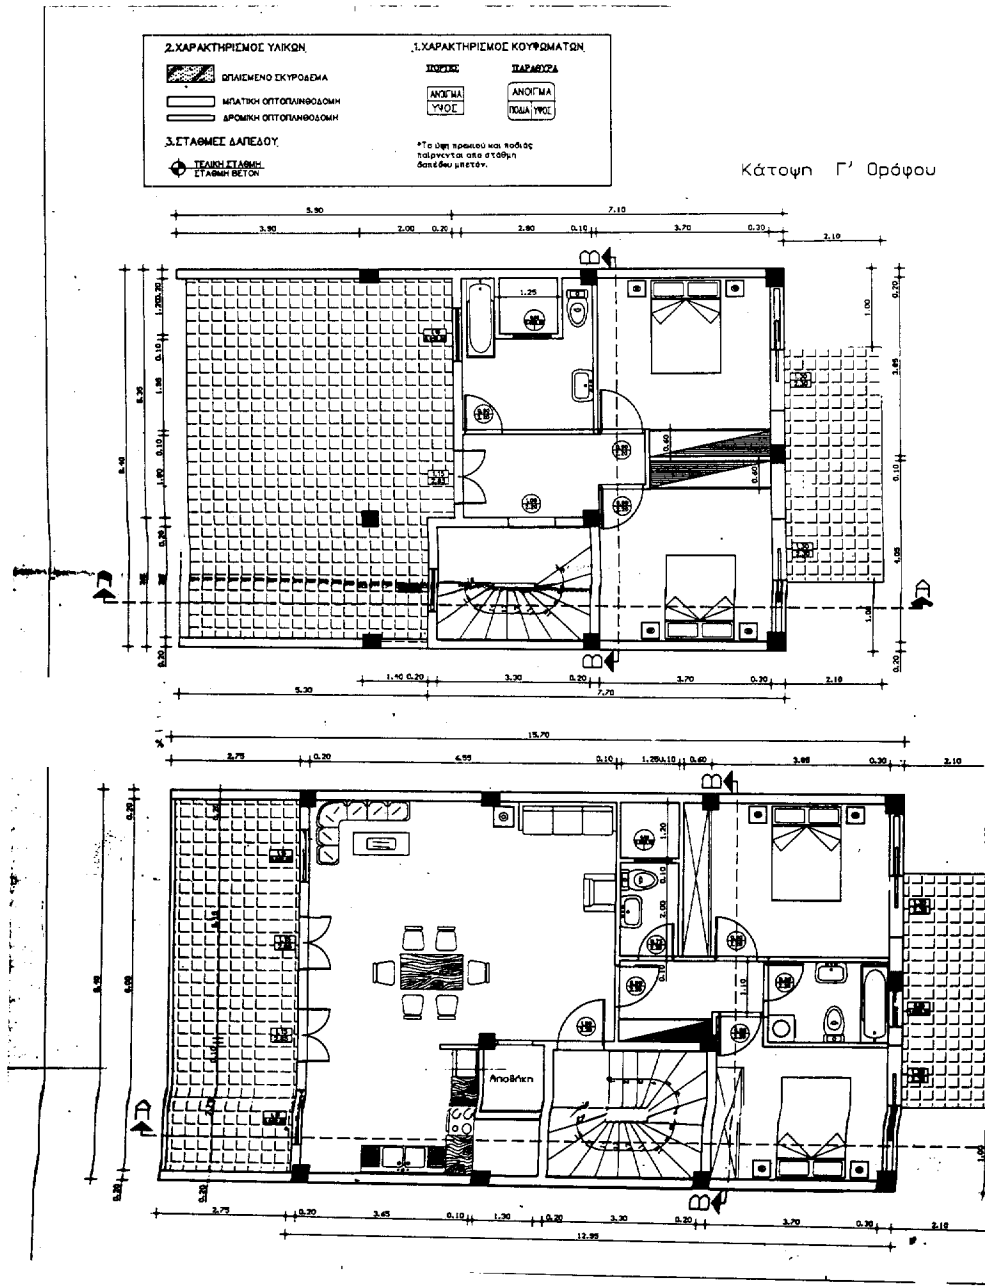

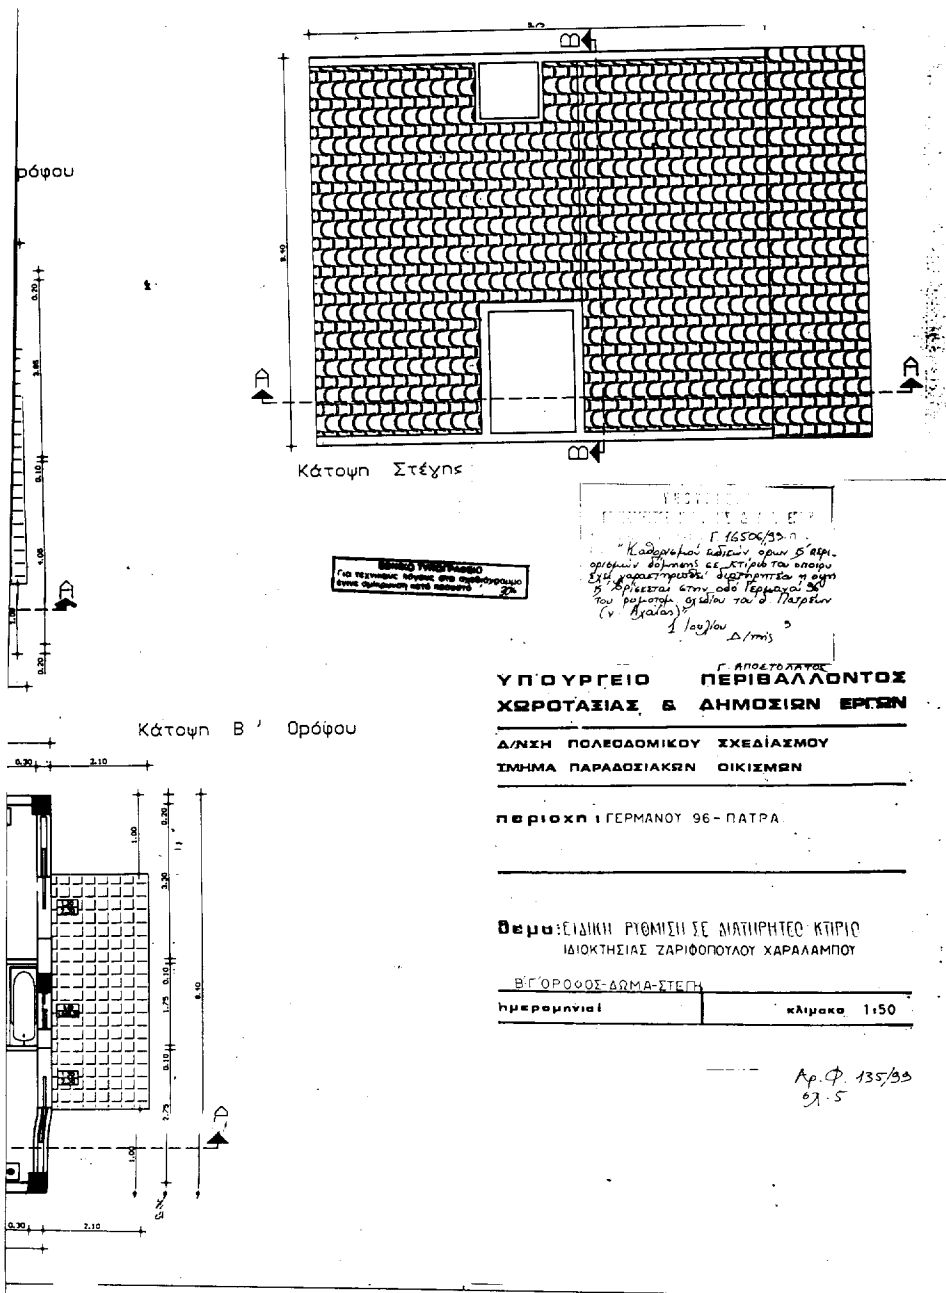

ΕΠΙΣΤΗΜΟΝΙΚΟ
Για τεχνικές λύσεις στο περιβάλλον
δενε φέρουσας από παύση 2%

ΥΠΟΥΡΓΕΙΟ ΠΕΡΙΒΑΛΛΟΝΤΟΣ
ΧΩΡΟΤΑΞΙΑΣ & ΔΗΜΟΣΙΩΝ ΕΡΓΩΝ
Γ 16506/35
Καθαρή και καθαρή όψη 5 αμφι-
οριζών δομής σε στρώ του ποιο
επί παρατηρηθεί διατηρηθεί η όψη
5 διακρίνει στην από Γεωμετρική 30
του βαρύτερη οριζών του 1/2 αμφι-
(ν. άξονα)
1/100) του Δ/της

**ΥΠΟΥΡΓΕΙΟ ΠΕΡΙΒΑΛΛΟΝΤΟΣ
ΧΩΡΟΤΑΞΙΑΣ & ΔΗΜΟΣΙΩΝ ΕΡΓΩΝ**

**Δ/ΝΣΗ ΠΟΛΕΟΔΟΜΙΚΟΥ ΣΧΕΔΙΑΣΜΟΥ
ΤΜΗΜΑ ΠΑΡΑΔΟΣΙΑΚΩΝ ΟΙΚΙΣΜΩΝ**


ΠΕΡΙΟΧΗ ΓΕΡΜΑΝΟΥ 96-ΠΑΤΡΑ

**Θεμα: ΕΙΔΙΚΗ ΡΥΘΜΙΣΗ ΣΕ ΔΙΑΤΗΡΗΤΕΟ ΚΤΙΡΙΟ
ΙΔΙΟΚΤΗΣΙΑΣ ΖΑΡΙΦΟΠΟΥΛΟΥ ΧΑΡΑΛΑΜΠΟΥ**

ΒΓ. ΟΡΟΦΟΣ-ΔΩΜΑ-ΣΤΕΓΗ

ημερομηνία κλίμακα 1:50

Αρ. Φ. 135/35
21.5

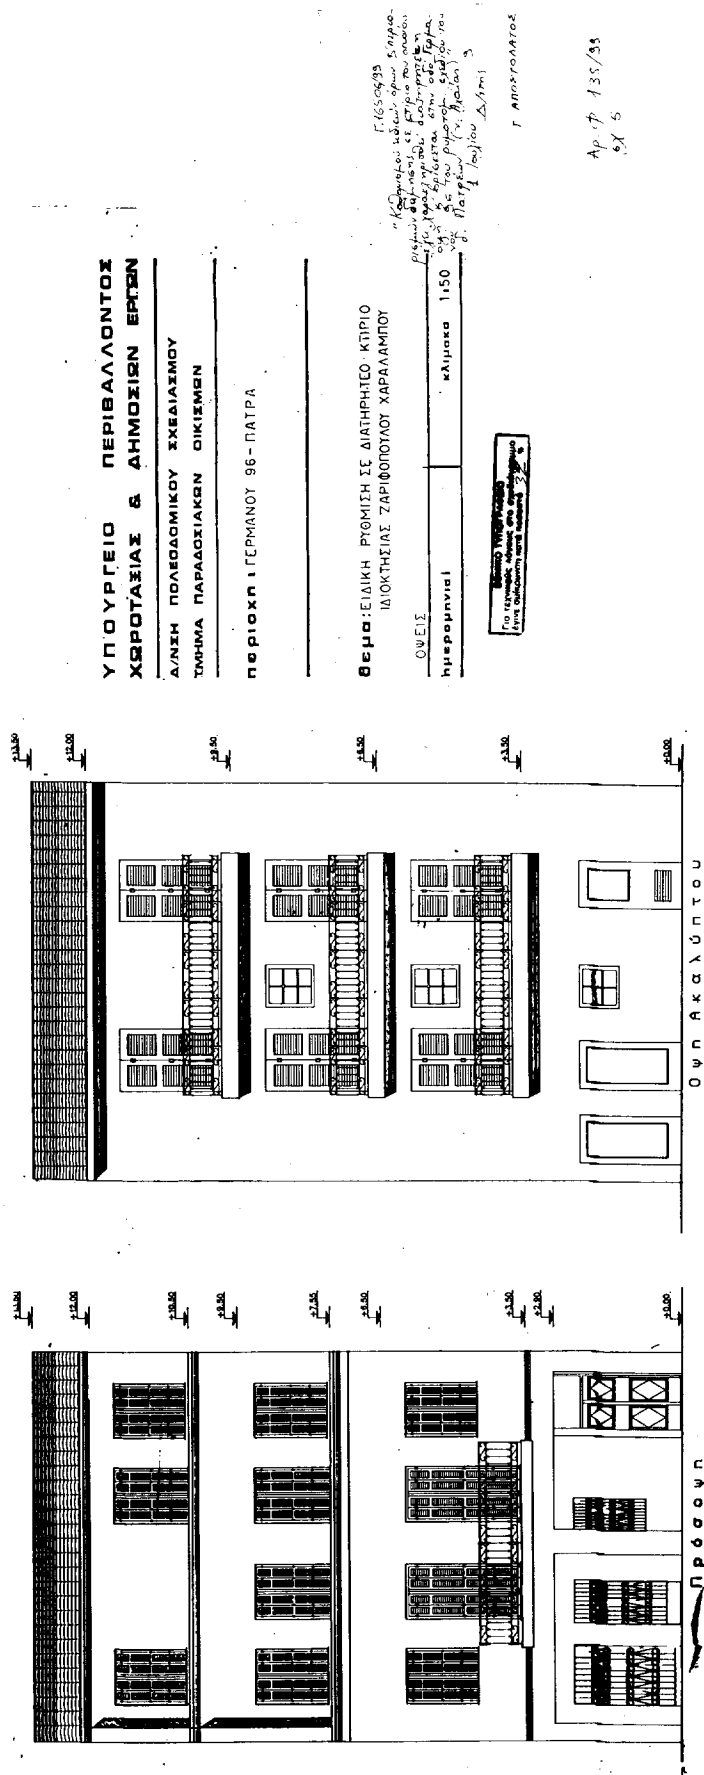

**ΥΠΟΥΡΓΕΙΟ ΠΕΡΙΒΑΛΛΟΝΤΟΣ
ΧΩΡΟΤΑΞΙΑΣ & ΔΗΜΟΣΙΩΝ ΕΡΓΩΝ**

Δ/ΝΣΗ ΠΟΛΕΩΔΟΜΙΚΟΥ ΣΧΕΔΙΑΣΜΟΥ
ΤΜΗΜΑ ΠΑΡΑΔΟΣΙΑΚΩΝ ΟΙΚΙΣΜΩΝ

ΠΕΡΙΟΧΗ ΓΕΡΜΑΝΟΥ 96 - ΠΑΤΡΑ

Θεμα: ΕΙΔΙΚΗ ΠΡΟΜΙΣΗ ΣΣ ΔΙΑΤΗΡΗΤΕΟ ΚΤΙΡΙΟ
ΙΔΙΟΚΤΗΣΙΑΣ ΖΑΡΦΟΠΟΥΛΟΥ ΧΑΡΑΛΑΜΠΟΥ

ΩΦΕΙΣ
ημερομηνία: κλίμακα 1:50

Μεταλλικό Υποκατασκευασμένο από Ανοξείδωτο Σίδηρο

Γ.655/04/93
Η κατασκευή σε αυτό είναι έργο-
πρόγραμμα, σύμφωνα με την προκήρυξη
αριθ. 1/93, σύμφωνα με την απόφαση
αριθ. 85 του Συμβουλίου της 14/12/93
του Δήμου Πατρέων, σύμφωνα με
το άρθρο 3 του Ν. 135/93.

Γ. ΑΝΔΡΟΠΟΥΛΟΣ

Αρ. Π. 135/93
8/8/93

ΑΝΑΚΟΙΝΩΣΕΙΣ

(2)

Ειδοποίηση για παρακατάθεση προσωρινής αποζημίωσης ιδιοκτητών έκτασης που βρίσκεται στην περιοχή του Δήμου Άνω Λιοσίων και που απαλλοτριώθηκε υπέρ και με δαπάνη της ΟΣΚ Α.Ε. με σκοπό την ανέγερση διδαστηρίου του Ν/Γ Άνω Λιοσίων.

ΟΡΓΑΝΙΣΜΟΣ ΣΧΟΛΙΚΩΝ ΚΤΙΡΙΩΝ

Η Ανώνυμη Εταιρεία με την επωνυμία «ΟΡΓΑΝΙΣΜΟΣ ΣΧΟΛΙΚΩΝ ΚΤΙΡΙΩΝ Α.Ε.» που εδρεύει στην Αθήνα και επί της οδού Φαβιέρου 30, ειδοποιεί ότι σύμφωνα με την 1073418/4941/96 (ΦΕΚ 795/Δ/30.7.96) κοινή απόφαση των Υπουργών Παιδείας-Θρησκευμάτων και Οικονομικών, για την κήρυξη αναγκαστικής απαλλοτρίωσης, υπέρ και με δαπάνη της ΟΣΚ Α.Ε. έκτασης εμβαδού 800 μ² και σύμφωνα με το οριστικό διάγραμμα του κτηματογράφου 800 μ²) που βρίσκεται στην περιοχή του Δήμου Άνω Λιοσίων και μεταξύ των δρόμων Παρνασσού-Βόνιτσας - και Αμβρακικού και προορίζεται για την ανέγερση διδαστηρίου Ν/Γ Άνω Λιοσίων κατέθεσε στο Ταμείο Παρακαταθηκών και Δανείων υπέρ των δικαιούχων ιδιοκτητών την προσωρινή αποζημίωση που καθορίστηκε σύμφωνα με την 1577/11.8.97 απόφαση Μονομελούς Πρωτοδικείου Αθηνών και εκδόθηκε το 4781/15.6.99 γραμμάτιο σύστασης παρακαταθήκης για ποσό 28.000.000 δρχ.

Ο Πρόεδρος Δ.Σ. και ΟΣΚ Α.Ε.
ΔΗΜ. ΣΚΑΜΝΑΚΗΣ

(3)

Ειδοποίηση για παρακατάθεση προσωρινής αποζημίωσης ιδιοκτητών έκτασης που βρίσκεται στην περιοχή του Δήμου Κερατσινίου και που απαλλοτριώθηκε υπέρ και με δαπάνη της ΟΣΚ Α.Ε. με σκοπό την ανέγερση διδαστηρίου του 14ου Ν/Γ Κερατσινίου.

ΟΡΓΑΝΙΣΜΟΣ ΣΧΟΛΙΚΩΝ ΚΤΙΡΙΩΝ

Η Ανώνυμη Εταιρεία με την επωνυμία «ΟΡΓΑΝΙΣΜΟΣ ΣΧΟΛΙΚΩΝ ΚΤΙΡΙΩΝ Α.Ε.», που εδρεύει στην Αθήνα και επί της οδού Φαβιέρου 30, ειδοποιεί ότι σύμφωνα με την 1099032/6235/95 (ΦΕΚ 779/Δ/10.10.95) κοινή απόφαση των Υπουργών Παιδείας - Θρησκευμάτων και Οικονομικών, για την κήρυξη αναγκαστικής απαλλοτρίωσης, υπέρ και με δαπάνη της ΟΣΚ Α.Ε. έκτασης εμβαδού 1.080 μ² που βρίσκεται στην περιοχή του Δήμου Κερατσινίου και μεταξύ των δρόμων Σύρου και Υψηλάντου και προορίζεται για την ανέγερση διδαστηρίου του 14ου Νηπ/γείου Κερατσινίου κατέθεσε στο Ταμείο Παρακαταθηκών και Δανείων υπέρ των δικαιούχων ιδιοκτητών την προσωρινή αποζημίωση που καθορίστηκε σύμφωνα με την 35/30.6.97 απόφαση Μονομελούς Πρωτοδικείου Πειραιά και εκδόθηκε το 4782/15.6.99 γραμμάτιο σύστασης παρακαταθήκης για ποσό 118.800.000 δρχ.

Ο Πρόεδρος Δ.Σ. και ΟΣΚ Α.Ε.
ΔΗΜ. ΣΚΑΜΝΑΚΗΣ