



# ΕΦΗΜΕΡΙΣ ΤΗΣ ΚΥΒΕΡΝΗΣΕΩΣ

## ΤΗΣ ΕΛΛΗΝΙΚΗΣ ΔΗΜΟΚΡΑΤΙΑΣ

ΤΕΥΧΟΣ ΔΕΥΤΕΡΟ

Αρ. Φύλλου 1528

15 Νοεμβρίου 2001

**ΠΕΡΙΕΧΟΜΕΝΑ****ΑΠΟΦΑΣΕΙΣ**

|   |    |
|---|----|
| Έγκριση υπερωριακής εργασίας προσωπικού του Γενικού Επιτελείου Στρατού.....   | 1  |
| Έγκριση υπερωριακής εργασίας μιας γεωπόνου του Υπουργείου Γεωργίας.....   | 2  |
| Έγκριση υπερωριακής εργασίας τεσσάρων μισθωτών της Δ/σης Οικονομικού του Υπουργείου Γεωργίας.....   | 3  |
| Κήρυξη περιοχής στα Ψηλά Αλώνια της Πάτρας ως Αρχαιολογικού Χώρου.....  | 4  |
| Κήρυξη και οριοθέτηση του χώρου "Κάστρο" Δ.Δ. Ρήγανης, Δήμου Ινάχου, Ν. Αιτωλοακαρνανίας ως αρχαιολογικού.....  | 5  |
| Τροποποίηση της 2852/93 απόφασης του Νομάρχη Ανατολικής Αττικής, όπως τροποποιήθηκε με τις 18537/93 και 3866/94 όμοιες, καθώς και με την 2906/95 απόφαση του Περιφερειακού Δ/ντή Αν. Αττικής και με τις 08/ΔΤΑ/14663/ 99 και 08/ΔΤΑ/2696/01 αποφάσεις του Γενικού Γραμματέα Περιφέρειας Αττικής, για σύσταση αμιγούς Δημοτικής Επιχείρησης Ανάπτυξης Δήμου Αχαρνών (ΔΕΑΔΑ)..... | 6  |
| Αίτηση Ελληνικής Ιθαγένειας από τον Χαραζερίδη Ιωάννη του Νικολάου.....   | 7  |
| Μεταβίβαση άδειας Ίδρυσης και Λειτουργίας Κέντρου Αποθεραπείας - Αποκατάστασης Ημερησίας Νοσηλείας στον Πέτρο Αχυριάτη του Βασιλείου, στο επί των οδών Σπ. Μήλιου 30 και Ηφαίστου - Σκαραμαγκάς - Χαϊδάρι, ιδιόκτητο κτίριο, με την επωνυμία Κ.Α-Α Ημερησίας Νοσηλείας "Πέτρος Αχυριάτης" (ΑΝΕΛΙΞΗ), στην ανώνυμη εταιρεία "ΑΝΕΛΙΞΗ ΚΕΝΤΡΟ ΑΠΟΚΑΤΑΣΤΑΣΗΣ ΑΕ".....               | 8  |
| Μεταβίβαση κυριότητας κοινοχρήστων εκτάσεων στο Δήμο Ν. ΑΓΧΙΑΛΟΥ, Ν. Μαγνησίας.....   | 9  |
| Κατανομή οκτώ κενών οργανικών θέσεων Ειδικού Τεχνικού Προσωπικού του ΤΕΙ Μεσολογγίου.....   | 10 |
| Κατανομή κενών οργανικών θέσεων Ειδικού Τεχνικού Προσωπικού του ΤΕΙ Σερρών.....   | 11 |

**ΑΠΟΦΑΣΕΙΣ**

Αριθ. 3108

(1)

Έγκριση υπερωριακής εργασίας προσωπικού του Γενικού Επιτελείου Στρατού.

**ΟΙ ΥΠΟΥΡΓΟΙ****ΟΙΚΟΝΟΜΙΚΩΝ - ΕΡΓΑΣΙΑΣ ΚΑΙ ΚΟΙΝ. ΑΣΦΑΛΙΣΕΩΝ**

Έχοντας υπόψη:

1. Το Ν. 1558/85 "Κυβέρνηση και Κυβερνητικά Όργανα", όπως συμπληρώθηκε με το άρθρο 27 του Ν. 2081/92.
2. Το άρθρου 18 του Ν. 2470/97 "Αναμόρφωση μισθολογίου προσωπικού της Δημόσιας Διοίκησης και άλλες συναφείς διατάξεις" όπως αντικαταστάθηκε με το άρθρο 15 του Ν. 2592/98.
3. Το Π.Δ. 368/89 "Οργανισμός Υπουργείου Εργασίας" όπως τροποποιήθηκε και συμπληρώθηκε μεταγενέστερα με το Π.Δ. 436/1991.
4. Το Π.Δ. 95/93 "Καθορισμός αρμοδιοτήτων που διατηρούνται από τον Υπουργό Εργασίας".
5. Το Π.Δ. 372/1995 "Μεταφορά της Γενικής Γραμματείας Κοινωνικών Ασφαλίσεων από το Υπουργείο Υγείας-Πρόνοιας και Κοινωνικών Ασφαλίσεων στο Υπουργείο Εργασίας".
6. Τις διατάξεις του Ν.Δ/τος 515/70 "περί χρονικών ορίων εργασίας μισθωτών" όπως συμπληρώθηκαν από το Ν.Δ. 264/73.
7. Τις διατάξεις του άρθρου 18 του Π.Δ/τος της 8-4-32 περί κωδικοποίησης των διατάξεων των Νόμων "περί χρονικών ορίων εργασίας εις τα καταστήματα κ.λ.π." που διατηρήθηκε σε ισχύ με το άρθρο 16 του Ν.Δ. 1037/71 "περί χρονικών ορίων λειτουργίας καταστημάτων και εργασίας του προσωπικού αυτών".
8. Τις διατάξεις του Π.Δ/τος της 27-6-32 "περί κωδικοποίησης και συμπληρώσεως των περί θώρου εργασίας διατάξεων".
9. Τις διατάξεις του Β.Δ/τος της 14-8-50 "περί κανονισμού ωρών εργασίας αγοραίων (ταξί) και ιδιωτικής χρήσεως αυτοκινήτων".
10. Τις διατάξεις του Π.Δ. 410/1988 "Κώδικας προσωπικού με σύμβαση εργασίας ιδιωτικού δικαίου του Δημοσίου, των Ο.Τ.Α. και των λοιπών Ν.Π.Δ.Δ.".
  11. Την εγκύκλιο αριθμ. 2016969/2196/0022/11.3.96 του Υπουργείου Οικονομικών.
  12. Την αριθ. 2/80345/0004/8.11.99 Κ.Υ.Α. "Μεταβίβαση

εξουσίας υπογραφής σύμφωνα με το άρθρο 7 παρ. 1 του Ν. 1943/91".

13. Την κοινή απόφαση των Υπουργών Οικονομικών και Εργασίας και Κοιν. Ασφαλίσεων αριθ. 2795/28.6.2001 (ΦΕΚ 981/Β/30.7.2001) "Καθορισμός ανωτάτων ορίων υπερωριακής απασχόλησης των εργαζομένων στις βιομηχανικές, βιοτεχνικές επιχειρήσεις, εκμεταλλεύσεις και εργασίες Β' ημερολογιακού εξαμήνου 2001".

14. Το άρθρο 22 παρ. 3 του Ν. 2362/1995.

15. Την αριθμ. 33 της 30.5.1997 ΠΥΣ "Τροποποίηση και αναμόρφωση της αριθμ. 88/2.8.95 ΠΥΣ και προσαρμογή της στις διατάξεις του Ν. 2470/97" (ΦΕΚ 109/Α/30.5.97).

16. Το αριθμ. Φ 847.2/11/445194 από 13.9.2001 έγγραφο του Γεν. Επιτελείου Στρατού.

17. Την από 25.9.2001 γνώμη του Ανωτάτου Συμβουλίου Εργασίας (ΑΣΕ), αποφασίζουμε:

1. Εγκρίνουμε την υπερωριακή εργασία του κάτωθι προσωπικού του Γενικού Επιτελείου Στρατού:

1) έξι (6) οδηγών οχημάτων κ.λ.π.

2) Είκοσι δύο (22) οδηγών.

3) Δέκα (10) νοσοκόμων και δύο (2) χειριστών μέσων τηλεπικοινωνίας.

4) Τεσσάρων (4) υπαλλήλων τοπογραφίας-τυπογραφίας ΓΥΣ και ΓΥΕΣ, τριών (3) τεχνικών τηλεπικοινωνίας.

5) Επτά (7) τεχνιτών συνεργειών του 304 ΠΕΒ, δέκα πέντε (15) του 301 ΕΒ, δύο (2) υπαλλήλων του ΣΕΙΔ, έξι (6) τεχνιτών, δέκα (10) υπαλλήλων της ΣΣΕ διαφόρων ειδικοτήτων, δύο (2) εργατών στρατιωτικών Αρχείων ΓΕΣ μέχρι 20.473 ώρες συνολικά.

2. Η απόφαση αυτή ισχύει αναδρομικά ένα (1) μήνα πριν τη δημοσίευσή της στην Εφημερίδα της Κυβερνήσεως και μέχρι 31.12.2001.

Η απόφαση αυτή να δημοσιευθεί στην Εφημερίδα της Κυβερνήσεως.

Αθήνα, 1 Νοεμβρίου 2001

Οι Γενικοί Γραμματείς

Δημοσιονομικής Πολιτικής Υπουργείου Οικονομικών  
ΙΩΑΝΝΗΣ ΚΟΥΣΟΥΛΑΚΟΣ

Υπουργείου Εργασίας και Κοιν. Ασφαλίσεων  
ΙΩΑΝΝΑ ΠΑΝΟΠΟΥΛΟΥ

Αριθ. 3236

(2)

Έγκριση υπερωριακής εργασίας μιας γεωπόνου του Υπουργείου Γεωργίας.

**ΟΙ ΥΠΟΥΡΓΟΙ**

**ΟΙΚΟΝΟΜΙΚΩΝ - ΕΡΓΑΣΙΑΣ ΚΑΙ ΚΟΙΝ. ΑΣΦΑΛΙΣΕΩΝ**

Έχοντας υπόψη:

1. Το Ν. 1558/85 "Κυβέρνηση και Κυβερνητικά Όργανα", όπως συμπληρώθηκε με το άρθρο 27 του Ν. 2081/92.

2. Το άρθρο 18 του Ν. 2470/97 "Αναμόρφωση μισθολογίου προσωπικού της Δημόσιας Διοίκησης και άλλες συναφείς διατάξεις" όπως αντικαταστάθηκε με το άρθρο 15 του Ν. 2592/98.

3. Το Π.Δ. 368/89 "Οργανισμός Υπουργείου Εργασίας" όπως τροποποιήθηκε και συμπληρώθηκε μεταγενέστερα με το Π.Δ. 436/1991.

4. Το Π.Δ. 95/93 "Καθορισμός αρμοδιοτήτων που διατηρούνται από τον Υπουργό Εργασίας".

5. Το Π.Δ. 372/1995 "Μεταφορά της Γενικής Γραμματείας Κοινωνικών Ασφαλίσεων από το Υπουργείο Υγείας-Πρόνοιας και Κοινωνικών Ασφαλίσεων στο Υπουργείο Εργασίας".

6. Τις διατάξεις του Ν. Δ/τος 515/70 "περί χρονικών ορίων

εργασίας μισθωτών" όπως συμπληρώθηκαν από το Ν.Δ. 264/73.

7. Τις διατάξεις του άρθρου 18 του Π.Δ/τος της 8-4-32 περί κωδικοποίησης των διατάξεων των Νόμων "περί χρονικών ορίων εργασίας εις τα καταστήματα κ.λ.π." που διατηρήθηκε σε ισχύ με το άρθρο 16 του Ν.Δ. 1037/71 "περί χρονικών ορίων λειτουργίας καταστημάτων και εργασίας του προσωπικού αυτών".

8. Τις διατάξεις του Π.Δ/τος της 27-6-32 "περί κωδικοποίησης και συμπλήρωσης των περι 8ώρου εργασίας διατάξεων".

9. Τις διατάξεις του Β.Δ/τος της 14-8-50 "περί κανονισμού ωρών εργασίας αγοραίων (ταξί) και ιδιωτικής χρήσεως αυτοκινήτων".

10. Τις διατάξεις του Π.Δ. 410/1988 "Κώδικας προσωπικού με σύμβαση εργασίας ιδιωτικού δικαίου του Δημοσίου, των Ο.Τ.Α. και των λοιπών Ν.Π.Δ.Δ.".

11. Την εγκύκλιο αριθμ. 2016969/2196/0022/11.3.96 του Υπουργείου Οικονομικών.

12. Την αριθ. 2/80345/0004/8.11.99 Κ.Υ.Α. "Μεταβίβαση εξουσίας υπογραφής σύμφωνα με το άρθρο 7 παρ. 1 του Ν. 1943/91".

13. Την κοινή απόφαση των Υπουργών Οικονομικών και Εργασίας και Κοιν. Ασφαλίσεων αριθ. 2795/28.6.2001 (ΦΕΚ 981/Β/30.7.2001) "Καθορισμός ανωτάτων ορίων υπερωριακής απασχόλησης των εργαζομένων στις βιομηχανικές, βιοτεχνικές επιχειρήσεις, εκμεταλλεύσεις και εργασίες Β' ημερολογιακού εξαμήνου 2001".

14. Το άρθρο 22 παρ. 3 του Ν. 2362/1995.

15. Την αριθμ. 33 της 30.5.1997 ΠΥΣ "Τροποποίηση και αναμόρφωση της αριθμ. 88/2.8.95 ΠΥΣ και προσαρμογή της στις διατάξεις του Ν. 2470/97" (ΦΕΚ 109/Α/ 30.5.97).

16. Το αριθμ. 405714/17.10.2001 έγγραφο του Υπουργείου Γεωργίας μετά του αριθμ. 2931/18.5.2001 εγγράφου της Δ/νσης Γεωργίας Έδεσσας.

17. Την από 23.10.2001 γνώμη του Ανωτάτου Συμβουλίου Εργασίας (ΑΣΕ).

18. Το γεγονός ότι υπάρχει εγγεγραμμένη πίστωση στα Κ.Τ.Γ.Κ. και Φ.0293 ΚΑ 0521, αποφασίζουμε:

1. Εγκρίνουμε την υπερωριακή εργασία μιας (1) γεωπόνου με σχέση εργασίας ΙΔΑΧ μέχρι 22 ώρες τον μήνα, πλέον των νομίμων ορίων υπερωριακής εργασίας.

2. Η απόφαση αυτή ισχύει αναδρομικά ένα (1) μήνα πριν τη δημοσίευσή της στην Εφημερίδα της Κυβερνήσεως και μέχρι 31.12.2001.

Η απόφαση αυτή να δημοσιευθεί στην Εφημερίδα της Κυβερνήσεως.

Αθήνα, 1 Νοεμβρίου 2001

Οι Γενικοί Γραμματείς

Δημοσιονομικής Πολιτικής Υπουργείου Οικονομικών  
ΙΩΑΝΝΗΣ ΚΟΥΣΟΥΛΑΚΟΣ

Υπουργείου Εργασίας και Κοιν. Ασφαλίσεων  
ΙΩΑΝΝΑ ΠΑΝΟΠΟΥΛΟΥ

Αριθ. 3235

(3)

Έγκριση υπερωριακής εργασίας τεσσάρων μισθωτών της Δ/νσης Οικονομικού του Υπουργείου Γεωργίας.

**ΟΙ ΥΠΟΥΡΓΟΙ**

**ΟΙΚΟΝΟΜΙΚΩΝ - ΕΡΓΑΣΙΑΣ ΚΑΙ ΚΟΙΝ. ΑΣΦΑΛΙΣΕΩΝ**

Έχοντας υπόψη:

1. Το Ν. 1558/85 "Κυβέρνηση και Κυβερνητικά Όργανα", όπως συμπληρώθηκε με το άρθρο 27 του Ν. 2081/92.

2. Το άρθρο 18 του Ν. 2470/97 "Αναμόρφωση μισθολογίου προσωπικού της Δημόσιας Διοίκησης και άλλες συναφείς διατάξεις" όπως αντικαταστάθηκε με το άρθρο 15 του Ν. 2592/98.

3. Το Π.Δ. 368/89 "Οργανισμός Υπουργείου Εργασίας" όπως τροποποιήθηκε και συμπληρώθηκε μεταγενέστερα με το Π.Δ. 436/1991.

4. Το Π.Δ. 95/93 "Καθορισμός αρμοδιοτήτων που διατηρούνται από τον Υπουργό Εργασίας".

5. Το Π.Δ. 372/1995 "Μεταφορά της Γενικής Γραμματείας Κοινωνικών Ασφαλίσεων από το Υπουργείο Υγείας-Πρόνοιας και Κοινωνικών Ασφαλίσεων στο Υπουργείο Εργασίας".

6. Τις διατάξεις του Ν.Δ/τος 515/70 "περί χρονικών ορίων εργασίας μισθωτών" όπως συμπληρώθηκαν από το Ν.Δ. 264/73.

7. Τις διατάξεις του άρθρου 18 του Π.Δ/τος της 8-4-32 περί κωδικοποίησης των διατάξεων των Νόμων "περί χρονικών ορίων εργασίας εις τα καταστήματα κ.λ.π." που διατηρήθηκε σε ισχύ με το άρθρο 16 του Ν.Δ. 1037/71 "περί χρονικών ορίων λειτουργίας καταστημάτων και εργασίας του προσωπικού αυτών".

8. Τις διατάξεις του Π.Δ/τος της 27-6-32 "περί κωδικοποίησης και συμπλήρωσης των περί 8ώρου εργασίας διατάξεων".

9. Τις διατάξεις του Β.Δ/τος της 14-8-50 "περί κανονισμού ωρών εργασίας αγοραίων (ταξι) και ιδιωτικής χρήσεως αυτοκινήτων".

10. Τις διατάξεις του Π.Δ. 410/1988 "Κώδικας προσωπικού με σύμβαση εργασίας ιδιωτικού δικαίου του Δημοσίου, των Ο.Τ.Α. και των λοιπών Ν.Π.Δ.Δ.".

11. Την εγκύκλιο αριθμ. 2016969/2196/0022/11.3.96 του Υπουργείου Οικονομικών.

12. Την αριθ. 2/80345/0004/8.11.99 Κ.Υ.Α. "Μεταβίβαση εξουσίας υπογραφής σύμφωνα με το άρθρο 7 παρ. 1 του Ν. 1943/91".

13. Την κοινή απόφαση των Υπουργών Οικονομικών και Εργασίας και Κοιν. Ασφαλίσεων αριθ. 2795/28.6.2001 (ΦΕΚ 981/Β/30.7.2001) "Καθορισμός ανωτάτων ορίων υπερωριακής απασχόλησης των εργαζομένων στις βιομηχανικές, βιοτεχνικές επιχειρήσεις, εκμεταλλεύσεις και εργασίες Β' ημερολογιακού εξαμήνου 2001".

14. Το άρθρο 22 παρ. 3 του Ν. 2362/1995.

15. Την αριθμ. 33 της 30.5.1997 ΠΥΣ "Τροποποίηση και αναμόρφωση της αριθμ. 88/2.8.95 ΠΥΣ και προσαρμογή της στις διατάξεις του Ν 2470/97" (ΦΕΚ 109/Α/30.5.97).

16. Το αριθμ. 403983 από 17.10.2001 έγγραφο του Υπουργείου Γεωργίας.

17. Την από 23.10.2001 γνώμη του Ανωτάτου Συμβουλίου Εργασίας (ΑΣΕ).

18. Το γεγονός ότι υπάρχει εγγεγραμμένη πίστωση στο Κ.Τ.Γ.Κ. και Δασών Φ.110 και ΚΑ 0521, αποφασίζουμε:

1. Εγκρίνουμε την υπερωριακή εργασία τεσσάρων (4) μισθωτών με σχέση εργασίας ΙΔΑΧ της Δ/σης Οικονομικού

του Υπ. Γεωργίας μέχρι 22 ώρες τον μήνα στον καθένα, πλέον των νομίμων ορίων υπερωριακής εργασίας.

2. Η απόφαση αυτή ισχύει αναδρομικά ένα (1) μήνα πριν τη δημοσίευσή της στην Εφημερίδα της Κυβερνήσεως και μέχρι 31.12.2001.

Η απόφαση αυτή να δημοσιευθεί στην Εφημερίδα της Κυβερνήσεως.

Αθήνα, 1 Νοεμβρίου 2001

Οι Γενικοί Γραμματείς

|   |  |
|---|--|
| Δημοσιονομικής Πολιτικής<br>Υπουργείου Οικονομικών<br>ΙΩΑΝΝΗΣ ΚΟΥΣΟΥΛΑΚΟΣ | Υπουργείου Εργασίας<br>και Κοιν. Ασφαλίσεων<br>ΙΩΑΝΝΑ ΠΑΝΟΠΟΥΛΟΥ |
|---|--|

Αριθ. ΥΠΠΟ/ΓΔΑ/ΑΡΧ/Α1/Φ43/58263/3522 (4)  
Κήρυξη περιοχής στα Ψηλά Αλώνια της Πάτρας ως Αρχαιολογικού Χώρου.

#### Ο ΥΠΟΥΡΓΟΣ ΠΟΛΙΤΙΣΜΟΥ

Έχοντας υπόψη:

1. Τις διατάξεις του Ν. 1558/85 (ΦΕΚ 137/Α/26.7.1985) "Κυβέρνηση και Κυβερνητικά Όργανα".

2. Την ΥΠΠΟ/ΓΝΟΣ/49610/28.11.1990 (ΦΕΚ 743/Β/29.11.1990) "Εξαίρεση από τον περιορισμό των τριών υπογραφών".

3. Τις διατάξεις του Κ.Ν. 5351/32 "Περί Αρχαιοτήτων".

4. Τις διατάξεις του Ν. 1127/81 (ΦΕΚ 32/τ.Α/81) "Περί κωδικοποίησης της εις Λονδίνο, την 6η Μαΐου 1969 υπογραφείσας Ευρωπαϊκής Συμβάσεως δια την προστασίαν της αρχαιολογικής κληρονομιάς".

5. Την ομόφωνη γνωμοδότηση του Τοπικού Συμβουλίου Μνημείων Νοτιοδυτικής Ελλάδος, όπως διατυπώθηκε στην αρ. 8/17.10.2000 Συνεδρία του, αποφασίζουμε:

Χαρακτηρίζουμε ως αρχαιολογικό χώρο την περιοχή εντός της πόλεως της Πάτρας, η οποία περικλείεται από τις οδούς Κανάρη, περιμετρική Πλατείας Υψηλών Αλωνίων, Σαχτούρη, Αθ. Διάκου και Κανάρη, για λόγους προστασίας του μεγάλου αναλήμματος των ρωμαϊκών χρόνων, το οποίο σώζεται σε ύψος 9μ. μήκος 68μ. και πλάτος 4,90μ. καθώς και του άμεσου περιβάλλοντός του.

Η κηρυσσόμενη περιοχή ορίζεται στο απόσπασμα Ρυμοτομικού Σχεδίου της Πόλεως των Πατρών το οποίο επισυνάπτεται.


Από τις διατάξεις της παρούσας Απόφασης δεν προκαλείται δαπάνη σε βάρος του Κρατικού Προϋπολογισμού.

Η παρούσα απόφαση να δημοσιευθεί στην Εφημερίδα της Κυβερνήσεως.

Αθήνα, 15 Οκτωβρίου 2001

Ο ΥΠΟΥΡΓΟΣ

ΕΥΑΓΓΕΛΟΣ ΒΕΝΙΖΕΛΟΣ

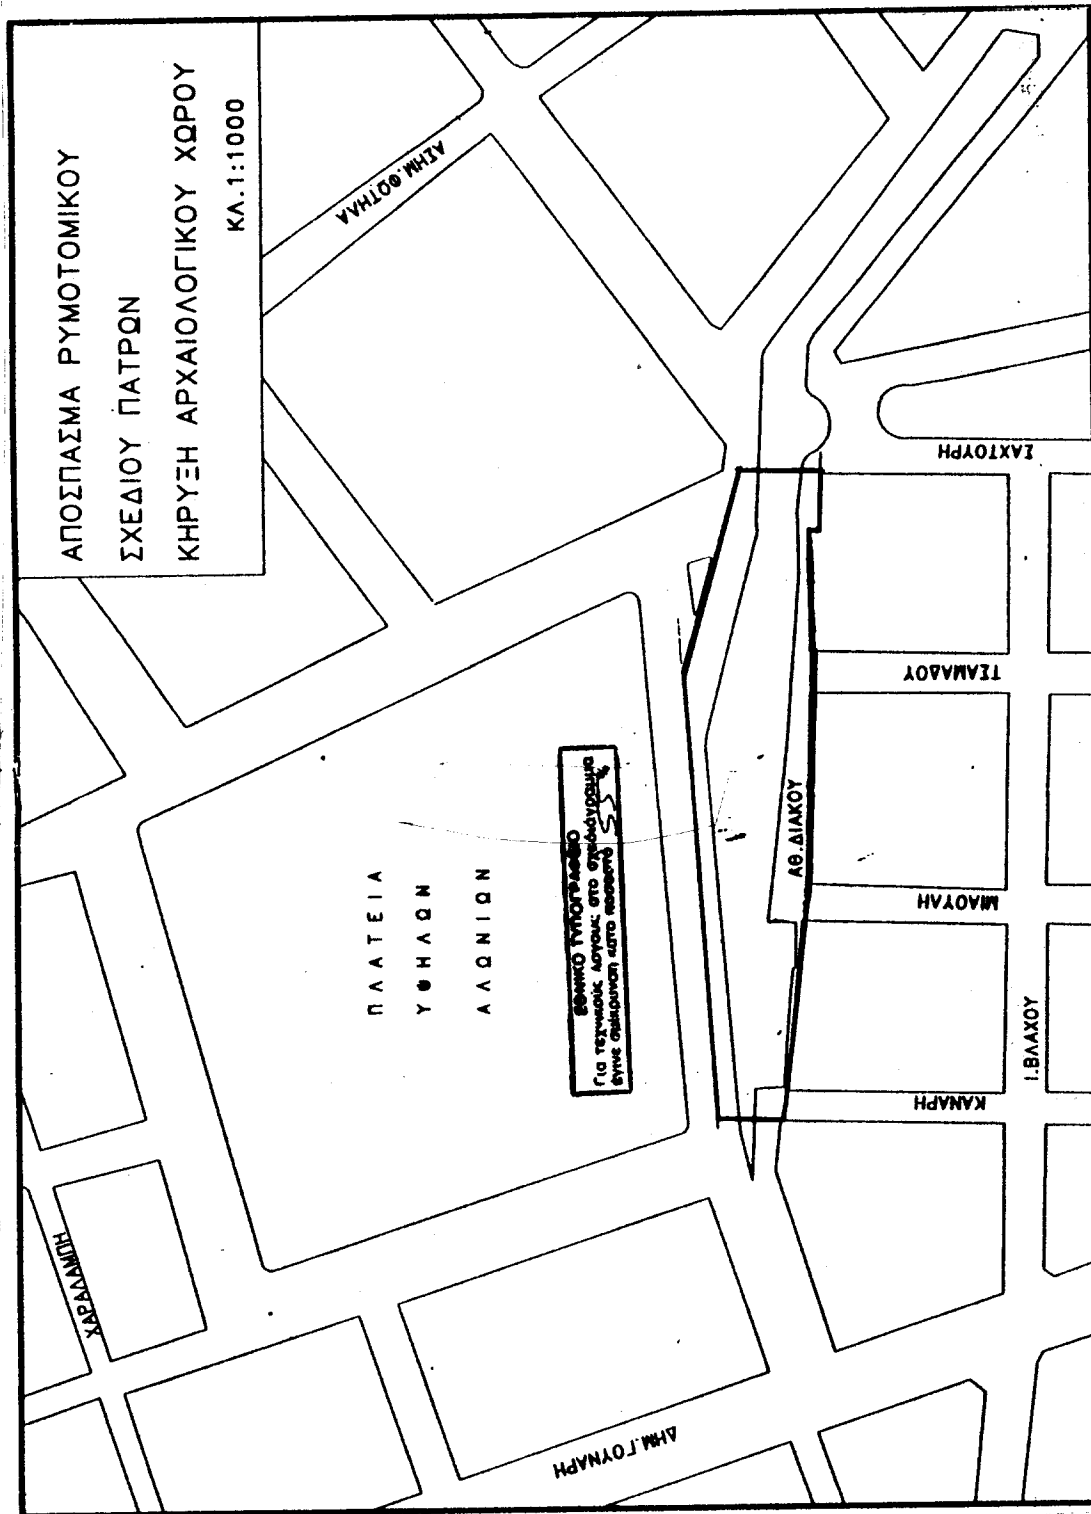

Αριθ. ΥΠΠΟ/ΑΡΧ/Α1/Φ43/54964/3323 (5)  
Κήρυξη και οριοθέτηση του χώρου "Κάστρο" Δ.Δ. Ρήγα-  
νης, Δήμου Ινάχου, Ν. Αιτωλοακαρνανίας ως αρχαιο-  
λογικού.

#### Ο ΥΠΟΥΡΓΟΣ ΠΟΛΙΤΙΣΜΟΥ

Έχοντας υπόψη:

1. Τις διατάξεις του Ν. 1558/85 (ΦΕΚ 137/Α/26.7.85) "Κυβέρνηση και Κυβερνητικά Όργανα".
2. Την ΥΠΠΟ/ΓΝΟΣ/49610/28.11.90 (ΦΕΚ 743/Β/29.11.90).
3. Τις διατάξεις του Κ.Ν. 5351/32 "Περί Αρχαιοτήτων".
4. Τον Ν. 1127/81 (ΦΕΚ 32/Α/81) "Περί κυρώσεως της εις Λονδίον, την 6η Μαΐου 1969 υπογραφείσης Ευρωπαϊκής Συμβάσεως δια την προστασία της Αρχαιολογικής Κληρονομιάς".
5. Την ομόφωνη γνωμοδότηση του Τοπικού Συμβουλίου Μνημείων Νοτιοδυτικής Ελλάδος, όπως διατυπώθηκε στην αρ. 3/29.3.2001 Συνεδρία του, αποφασίζουμε:

Κηρύσσουμε την περιοχή "Κάστρο" Δ.Δ. Ρήγανης, Δήμου Ινάχου, Ν. Αιτωλοακαρνανίας ως αρχαιολογικό χώρο για λόγους προστασίας της οχυρωμένης ακρόπολης που βρίσκεται στην περιοχή. Η εν λόγω ακρόπολη ανήκε στα όρια της χώρας των Αγραιών ή Αγραέων που ήταν μέλος της Αιτωλικής Συμπολιτείας. Η κηρυσσόμενη περιοχή ορίζεται στο συνημμένο απόσπασμα Φ.Χ Γ.Υ.Σ. (σε Κλ: 1:5000) με ενιαία γραμμή και οριοθετείται από τα παρακάτω σημεία: 1, 2, 3, 4, 5, 6, 7, 8, 9, 10, 11, 12, 13-1 τα οποία αντιστοιχούν στο συνημμένο πίνακα συντεταγμένων.

Από τις διατάξεις της παρούσας απόφασης δεν προκαλείται δαπάνη σε βάρος του Κρατικού Προϋπολογισμού.

Η παρούσα απόφαση να δημοσιευθεί στην Εφημερίδα της Κυβερνήσεως.

Αθήνα, 19 Οκτωβρίου 2001

Ο ΥΠΟΥΡΓΟΣ

**ΕΥΑΓΓΕΛΟΣ ΒΕΝΙΖΕΛΟΣ**



Αριθ. 08/ΔΤΑ/18467

(6)

Τροποποίηση της 2852/93 απόφασης του Νομάρχη Ανατολικής Αττικής, όπως τροποποιήθηκε με τις 18537/93 και 3866/94 όμοιες, καθώς και με την 2906/95 απόφαση του Περιφερειακού Δ/ντή Αν. Αττικής και με τις 08/ΔΤΑ/14663/99 και 08/ΔΤΑ/2696/01 αποφάσεις του Γενικού Γραμματέα Περιφέρειας Αττικής, για σύσταση αμιγούς Δημοτικής Επιχείρησης Ανάπτυξης Δήμου Αχαρνών (ΔΕΑΔΑ).

Ο ΓΕΝΙΚΟΣ ΓΡΑΜΜΑΤΕΑΣ ΠΕΡΙΦΕΡΕΙΑΣ ΑΤΤΙΚΗΣ

Έχοντας υπόψη:

1. Τις διατάξεις των άρθρων 277 έως 287, 291 και 304 του Π.Δ. 410/95.

2. Τις διατάξεις του Ν. 2503/97 Διοίκηση, Οργάνωση, Στελέχωση της Περιφέρειας, ρύθμιση θεμάτων για την Τοπική αυτοδιοίκηση και άλλες διατάξεις (ΦΕΚ 107/Α/30.5.97).

3. Την αρ. 25027/9.4.84 απόφαση του Υπουργού Εσωτερικών που δημοσιεύθηκε στο 244/84 ΦΕΚ τ.Β'.

4. Τις ρυθμίσεις του άρθρου 29Α του Ν. 1558/85 που προστέθηκε με το άρθρο 27 του Ν. 2081/92 σχετικά με την υποχρέωση αναγραφής κάλυψη δαπάνης που συνεπάγεται η έκδοση κάθε κανονιστικής διάταξης.

5. Την αρ. 2852/93 απόφαση του Νομάρχη Ανατολικής Αττικής για σύσταση αμιγούς Δημοτικής Επιχείρησης Ανάπτυξης Δήμου Αχαρνών και τις αρ. 18537/93 και 3866/94 όμοιες τροποποιητικές αυτής, καθώς και την αρ. 2906/95 απόφαση του Περιφερειακού Δ/ντή Αν. Αττικής αρ. 08/ΔΤΑ/14663/99 και 08/ΔΤΑ/2696/01 τροποποιητικές αποφάσεις του Γενικού Γραμματέα Περιφέρειας Αττικής.

6. Τις αρ. 39/01 και 728/01 αποφάσεις του Δημοτικού Συμβουλίου του Δήμου Αχαρνών, αποφασίζουμε:

Τροποποιούμε την αρ. 2852/93 απόφαση του Νομάρχη Ανατολικής Αττικής για σύσταση αμιγούς Δημοτικής Επιχείρησης Ανάπτυξης Δήμου Αχαρνών, όπως τροποποιήθηκε με τις αρ. 18537/93 και 3866/94 όμοιες, καθώς και με την αρ. 2906/95 απόφαση του Περιφερειακού Δ/ντή Αν. Αττικής και με τις αρ. 08/ΔΤΑ/14663/99 και 08/ΔΤΑ/2696/01 αποφάσεις του Γενικού Γραμματέα Περιφέρειας Αττικής, ως προς τα άρθρα 3 και 6 αυτής, ως εξής:

3. ΔΙΟΙΚΗΣΗ ΤΗΣ ΕΠΙΧΕΙΡΗΣΗΣ

Η επιχείρηση διοικείται από εννεαμελές (9) Διοικητικό Συμβούλιο, που τα μέλη του ορίζονται μαζί με τους Αναπληρωτές από το Δημοτικό Συμβούλιο.

Από τα μέλη του Διοικητικού Συμβουλίου έξι (6) είναι αιρετοί εκπρόσωποι του Δήμου Αχαρνών, ένας (1) εκ των οποίων από τη μειοψηφία.

Κατά λοιπά ισχύει το άρθρο 3 της αρ. 2852/93 απόφασης του Νομάρχη Ανατ. Αττικής.

6. ΠΕΡΙΟΥΣΙΑ - ΠΟΡΟΙ - ΚΕΦΑΛΑΙΟ

Το κεφάλαιο που διαθέτει ο Δήμος Αχαρνών στη Δημοτική Επιχείρηση Ανάπτυξης του Δήμου Αχαρνών (Δ.Ε.Α.Δ.Α.) προσauξάνει κατά 700.000.000 δραχμές, προκειμένου να μπορέσει να προβεί αυτή σε αγορές μηχανημάτων, οχημάτων, επέκτασης μηχανοργάνωσης και γενική οργάνωση της Επιχείρησης.

Κατά τα λοιπά εξακολουθεί να ισχύει η αρ. 2852/93 απόφαση του Νομάρχη Ανατολικής Αττικής, όπως αυτή τροποποιήθηκε με τις αρ. 18537/93 και 3866/94 όμοιες, καθώς και με την αρ. 2906/95 απόφαση του Περιφερειακού Δ/ντή Αν. Αττικής και με τις αρ. 08/ΔΤΑ/14663/99 και 08/ΔΤΑ/2696/01 αποφάσεις του Γενικού Γραμματέα Περιφέρειας Αττικής.

Από τις διατάξεις της απόφασης αυτής προκαλείται δαπάνη σε βάρος του προϋπολογισμού του Δήμου Αχαρνών 700.000.000 δραχμών.

Η απόφαση αυτή να δημοσιευθεί στην Εφημερίδα της Κυβερνήσεως.

Παλλήνη, 18 Σεπτεμβρίου 2001

Ο Γενικός Γραμματέας Περιφέρειας

ΜΙΧΑΗΛ ΚΥΡΙΑΚΙΔΗΣ

(7)  
Αίτηση Ελληνικής Ιθαγένειας από τον Καραζελίδη Ιωάννη του Νικολάου.

Ο ΓΕΝΙΚΟΣ ΓΡΑΜΜΑΤΕΑΣ ΠΕΡΙΦΕΡΕΙΑΣ  
ΑΝΑΤΟΛΙΚΗΣ ΜΑΚΕΔΟΝΙΑΣ - ΘΡΑΚΗΣ

Με την 11582/30.10.2001 απόφαση του Γενικού Γραμματέα Περιφέρειας Ανατολικής Μακεδονίας - Θράκης, έγινε δεκτή η από 18.12.2000 αίτηση του ομογενούς αλλοδαπού Καραζελίδη Ιωάννη του Νικολάου για την απόκτηση Ελληνικής Ιθαγένειας.

Ο Γενικός Γραμματέας Περιφέρειας

Α. ΠΑΠΑΔΟΠΟΥΛΟΣ

Αριθ. 2825

(8)

Μεταβίβαση άδειας Ίδρυσης και Λειτουργίας Κέντρου Αποθεραπείας - Αποκατάστασης Ημερησίας Νοσηλείας στον Πέτρο Αχυριάτη του Βασιλείου, στο επί των οδών Σπ. Μήλιου 30 και Ηφαίστου - Σκαραμαγκάς - Χαϊδάρι, ιδιόκτητο κτίριο, με την επωνυμία Κ.Α-Α Ημερησίας Νοσηλείας "Πέτρος Αχυριάτης" (ΑΝΕΛΙΞΗ), στην ανώνυμη εταιρεία "ΑΝΕΛΙΞΗ ΚΕΝΤΡΟ ΑΠΟΚΑΤΑΣΤΑΣΗΣ ΑΕ".

Η ΝΟΜΑΡΧΗΣ ΑΘΗΝΩΝ

Έχοντας υπόψη:

1. Τις διατάξεις του Π.Δ. 30/96 "Κώδικας Νομαρχιακής Αυτοδιοίκησης" όπως τροποποιήθηκε και ισχύει σήμερα.

2. Τις διατάξεις του ισχύοντος οργανισμού εσωτερικής λειτουργίας αριθμ. 167/1997 (ΦΕΚ/Β/31.12.97).

3. Τις διατάξεις του άρθρου 20 του Π.Δ. 395/22.9.93 "Όροι, προϋποθέσεις και διαδικασία για την ίδρυση, λειτουργία και μεταβίβαση Κ.Α-Α από φυσικά ή Ν.Π.Ι.Δ."

4. Τις αριθμ. 3594/7.5.2001 και 2514/28.9.2001 αποφάσεις μας για χορήγηση άδειας Ίδρυσης και λειτουργίας Κ.Α-Α στον Πέτρο Αχυριάτη του Βασιλείου.

5. Τις διατάξεις του Ν. 2839/2000, άρθρο 7 παρ. 1.

6. Την από 2.10.2001 αίτηση του Πέτρου Αχυριάτη με τα προβλεπόμενα από το σχετικό Προεδρικό Διάταγμα δικαιολογητικά που περιέχονται εντός του φακέλου, αποφασίζουμε:

Την μεταβίβαση της άδειας Ίδρυσης και Λειτουργίας Κ.Α-Α Ημερησίας Νοσηλείας Ιδιοκτησίας Πέτρου Αχυριάτη του Βασιλείου, στο επί των οδών Σπ. Μήλιου 30 & Ηφαίστου - ΧΑΪΔΑΡΙ, ιδιόκτητο κτίριο, με την επωνυμία Κ.Α-Α Ημερησίας Νοσηλείας "Πέτρος Αχυριάτης" (ΑΝΕΛΙΞΗ), στην ανώνυμη εταιρεία "ΑΝΕΛΙΞΗ - ΚΕΝΤΡΟ ΑΠΟΘΕΡΑΠΕΙΑΣ - ΑΠΟΚΑΤΑΣΤΑΣΗΣ ΗΜΕΡΗΣΙΑΣ ΝΟΣΗΛΕΙΑΣ, ΑΝΩΝΥΜΗ ΕΤΑΙΡΕΙΑ" με έδρα της την ίδια διεύθυνση, Σπ. Μήλιου 30 - ΧΑΪΔΑΡΙ και με τον διακριτικό τίτλο "ΑΝΕΛΙΞΗ ΚΕΝΤΡΟ ΑΠΟΚΑΤΑΣΤΑΣΗΣ ΑΕ".

Η παρούσα απόφαση να δημοσιευθεί στην Εφημερίδα της Κυβερνήσεως.

Αιγάλεω, 29 Οκτωβρίου 2001

Η Νομάρχης  
ΕΛΕΝΗ ΜΠΕΣΜΠΕΑ

Αριθ. Δ.Α.Α 12310

(9)

Μεταβίβαση κυριότητας κοινοχρήστων εκτάσεων στο Δήμο Ν. ΑΓΧΙΑΛΟΥ, Ν. Μαγνησίας.

Ο ΝΟΜΑΡΧΗΣ ΜΑΓΝΗΣΙΑΣ

Έχοντας υπόψη:

1. Τις διατάξεις του Ν. 3200/55 άρθρου 1 "Περί διοικητικής αποκέντρωσης".

2 Το άρθρο 3 Ν. 2218/94 "Ίδρυση Ν.Α. κ.λπ." και το γεγο-

νός της δημοσίευσης του Οργανισμού των Υπηρεσιών Ν.Α. (ΦΕΚ 391/19.5.95 τ.Β).

3. Το άρθρο 10 Ν. 2503/97 περί μεταβίβασης αρμοδιοτήτων στους Νομάρχες (ΦΕΚ 107 Α/30.5.97).

4. Τις διατάξεις του άρθρου 197 & 1 και του άρθρου 283 & 2 Αγροτικού Κώδικα.

5. Το άρθρο 29 Ν. 3194/1955.

6. Τα Κτηματολογικά στοιχεία και διαγράμματα του ανασυμπίπτου ΣΤΟΥΠΙ Ν. ΑΓΧΙΑΛΟΥ που κυρώθηκε με την αριθμ. 6621/7.6.99 απόφαση Νομάρχη ΜΑΓΝΗΣΙΑΣ (ΦΕΚ 1324/28.6.99/τ.Β).

7. Το αριθμ. 12310/16.10.2001 έγγραφο του Δήμου Ν. ΑΓΧΙΑΛΟΥ για μεταβίβαση κυριότητας κοινοχρήστων εκτάσεων Δημοσίου

8. Τη σχετική εισήγηση της Δ/ΝΣΗΣ ΑΓΡΟΤΙΚΗΣ ΑΝΑΠΤΥΞΗΣ Νομαρχίας μας, αποφασίζουμε:

Μεταβιβάζουμε στο Δήμο Ν. ΑΓΧΙΑΛΟΥ, Νομού ΜΑΓΝΗΣΙΑΣ κατά πλήρη κυριότητα και νομή και άνευ καταβολής τιμήματος ή άλλης κάποιας αποζημίωσης τις κάτωθι αναγραφόμενες κοινόχρηστες εκτάσεις του αγροκτήματος ΣΤΟΥΠΙ Ν. ΑΓΧΙΑΛΟΥ όπως αυτές περιγράφονται λεπτομερώς στα κτηματολογικά στοιχεία και διαγράμματα του ανασυμπίπτου ΣΤΟΥΠΙ Ν. ΑΓΧΙΑΛΟΥ που κυρώθηκε με την αριθμ. 6621/7.6.99 απόφαση Νομάρχη ΜΑΓΝΗΣΙΑΣ (ΦΕΚ 1324/28.6.99/τ.Β) ήτοι:

1. Τεμάχιο 562 έκτασης 19928 τετραγωνικά μέτρα

2. Τεμάχιο 596 έκτασης 24007 τετραγωνικά μέτρα

3. Τεμάχιο 597 έκτασης 28082 τετραγωνικά μέτρα

4. Τεμάχιο 598 έκτασης 37220 τετραγωνικά μέτρα

συνολικής έκτασης 109237 τετραγωνικά μέτρα

Επί των ανωτέρω μεταβιβαζομένων στο Δήμο Ν. ΑΓΧΙΑΛΟΥ εκτάσεων στρεμμάτων εκατόν εννέα και διακοσίων τριάντα επτά τετραγωνικών μέτρων (109.237 τ.μ.) έχουν εφαρμογή οι κάτωθι διατάξεις του ΑΓΡΟΤΙΚΟΥ ΚΩΔΙΚΑ:

1. Οι διατάξεις του άρθρου 197 & 8 του Α.Κ. κατά τις οποίες εντός πενταετίας δύναται με απόφασή του ο Υπουργός ΓΕΩΡΓΙΑΣ να ανακαλέσει την μεταβιβασθείσα στο Δήμο κυριότητα για τους ειδικότερους κατά τις διατάξεις αυτές οριζόμενους σκοπούς.

2. Οι διατάξεις του άρθρου 197 & 9 του Α.Κ. κατά τις οποίες εντός πενταετίας από της δημοσίευσής της παρούσης αποφάσεως, το 1/3 των πραγματοποιούμενων εσόδων από την διαχείριση αυτών κατατίθεται από τον Δήμο στο ΔΗΜΟΣΙΟ υπέρ Δημοσίου και τα 2/3 περιέρχονται στο Δήμο για την εκτέλεση εγγείων βελτιώσεων κ.λπ. κατόπιν απόφασης του Δ/ντου Δ/νσης ΓΕΩΡΓΙΑΣ του Νομού στο οποίο υπάγεται ο Δήμος κατά οριζόμενα ειδικότερα από αυτές τις διατάξεις.

3. Η μεταβίβαση της κυριότητας των εκτάσεων αυτών στο Δήμο τελεί πάντοτε υπό του όρους και περιορισμούς του Α.Κ.

Η παρούσα απόφαση να δημοσιευθεί στην εφημερίδα της Κυβερνήσεως.

Βόλος, 31 Οκτωβρίου 2001

Ο Νομάρχης  
ΠΑΝ. ΣΚΟΤΙΝΙΩΤΗΣ

Αριθ. Φ4.1/2702

(10)

Κατανομή οκτώ κενών οργανικών θέσεων Ειδικού Τεχνικού Προσωπικού του ΤΕΙ Μεσολογγίου.

Ο ΠΡΟΕΔΡΟΣ ΤΕΙ ΜΕΣΟΛΟΓΓΙΟΥ

Έχοντας υπ' όψη:

1. Την παρ. 9 του άρθρου 21 "Ειδικό Τεχνικό Προσωπικό" του Ν. 1404/83 "Δομή και λειτουργία των ΤΕΙ" που προστέθηκε με το κεφ. Ε του άρθρου 4 του Ν. 2916/01 (ΦΕΚ 114/11.6.2001 τ.Α) "Διάρθρωση της ανώτατης εκπαίδευσης και ρύθμιση θεμάτων του Τεχνολογικού Τομέα αυτής".

2. Την αριθμ. ΔΙΠΠ/Φ.ΕΓΚΡ.10/236/οίκ. 15033/6.7.2001 απόφαση της επιτροπής του άρθρου 2 παρ. 1 της αριθμ. 55/1998 Π.Υ.Σ. (ΦΕΚ 252 Α'/12.11.1998) σύμφωνα με την οποία εγκρίθηκαν προς πλήρωση, για την κάλυψη λειτουργικών αναγκών του ΤΕΙ Μεσολογγίου οκτώ (8) θέσεις Ειδικού Τεχνικού Προσωπικού (Ε.Τ.Π.).

3. Το αριθμ. 17/18.10.2001 απόσπασμα πρακτικού συνεδρίασης Συμβουλίου ΤΕΙ Μεσολογγίου ΘΕΜΑ: "Κατανομή θέσεων Ε.Τ.Π. στα Τμήματα του ΤΕΙ/Μ".

Το γεγονός ότι από τις διατάξεις αυτής της απόφασης δεν προκαλείται δαπάνη εις βάρος του Κρατικού προϋπολογισμού, αποφασίζουμε:

Κατανέμουμε οκτώ (8) κενές οργανικές θέσεις Ειδικού Τεχνικού Προσωπικού (Ε.Τ.Π.) του Ιδρύματός μας σε τμήματα του ΤΕΙ όπως παρακάτω:

ΤΜΗΜΑ: Εφαρμογών Πληροφορικής στην Διοίκηση και στην Οικονομία της ΣΔΟ θέσεις Τρεις (3).

ΤΜΗΜΑ: Γεωργικών Μηχανών και Αρδεύσεων της ΣΤΕΓ θέσεις Τρεις (3).

ΤΜΗΜΑ: Θερμοκηπιακών καλλιεργειών και Ανθοκομίας της ΣΤΕΓ θέσεις Μία (1).

ΤΜΗΜΑ: Ιχθυοκομίας - Αλιείας της ΣΤΕΓ θέσεις Μία (1).

Η παρούσα απόφαση να δημοσιευθεί στην Εφημερίδα της Κυβερνήσεως.

Μεσολόγγι, 29 Οκτωβρίου 2001

Ο Πρόεδρος  
ΘΕΟΔΩΡΟΣ ΒΕΛΤΣΙΣΤΑΣ

Αριθ. 2339

(11)

Κατανομή κενών οργανικών θέσεων Ειδικού Τεχνικού Προσωπικού του ΤΕΙ Σερρών.

Ο ΠΡΟΕΔΡΟΣ ΤΟΥ ΤΕΙ ΣΕΡΡΩΝ

Έχοντας υπόψη:

1. Τις διατάξεις του άρθρου 21 του Ν. 1404/1983, όπως ισχύει μετά και την προσθήκη παραγράφου 9 με το άρθρο 4, κεφάλαιο Ε' του Ν. 2916/2001.

2. Την αρ. ΔΙΠΠ/Φ.ΕΓΚΡ. 10/236/οίκ. 15033/6.7.2001 απόφαση της Επιτροπής του άρθρου 2, παρ. 1 της Π.Υ.Σ. 55/98, με την οποία εγκρίνεται η πλήρωση δώδεκα (12) κενών οργανικών θέσεων Ειδικού Τεχνικού Προσωπικού στο Τ.Ε.Ι. Σερρών.

Το γεγονός ότι από τις διατάξεις αυτής της απόφασης δεν προκαλείται δαπάνη εις βάρος του Κρατικού προϋπολογισμού, αποφασίζουμε:

Κατανέμουμε τις δώδεκα (12) κενές οργανικές θέσεις Ειδικού Τεχνικού Προσωπικού στα Τμήματα Σχολών του Τ.Ε.Ι. Σερρών, ως εξής:

ΣΧΟΛΗ ΤΕΧΝΟΛΟΓΙΚΩΝ ΕΦΑΡΜΟΓΩΝ

ΤΜΗΜΑ

Πληροφορικής και Επικοινωνιών

Γεωπληροφορικής και Τοπογραφίας

Πολιτικών Δομικών Έργων

ΣΧΟΛΗ ΔΙΟΙΚΗΣΗΣ ΚΑΙ ΟΙΚΟΝΟΜΙΑΣ

ΘΕΣΕΙΣ

Τρεις (3)

Τρεις (3)

Δύο (2)

ΘΕΣΕΙΣ

Σχολή Διοίκησης και Οικονομίας

Τμήμα Διοίκησης Επιχειρήσεων

Τμήμα Λογιστικής

Η πράξη αυτή να δημοσιευτεί στην Εφημερίδα της Κυβερνήσεως.

Σέρρες, 25 Οκτωβρίου 2001

Ο Πρόεδρος  
ΑΝΑΣΤΑΣΙΟΣ ΜΠΑΛΟΥΚΤΣΗΣ

ΑΠΟ ΤΟ ΕΘΝΙΚΟ ΤΥΠΟΓΡΑΦΕΙΟ