



04005100307010008



4409

ΕΦΗΜΕΡΙΣ ΤΗΣ ΚΥΒΕΡΝΗΣΕΩΣ

ΤΗΣ ΕΛΛΗΝΙΚΗΣ ΔΗΜΟΚΡΑΤΙΑΣ

ΤΕΥΧΟΣ ΤΕΤΑΡΤΟ

Αρ. Φύλλου 510

3 Ιουλίου 2001

ΠΕΡΙΕΧΟΜΕΝΑ

ΑΠΟΦΑΣΕΙΣ

Τροποποίηση Π.Σ. Πρέβεζας στα Ο.Τ. Γ 252 - Γ 257 περιοχής Νοσοκομείου.....	1
Τροποποίηση ρυμοτομικού σχεδίου στο Ο.Τ. 110 του Δήμου Νεάπολης Νομού Θεσσαλονίκης.....	2
Πράξη ασυμφωνίας οδού Γενεσίου του σχεδίου πόλεως Δ. Πατρέων	3

ΑΠΟΦΑΣΕΙΣ

Αριθ. 577	(1)
Τροποποίηση Π.Σ. Πρέβεζας στα Ο.Τ. Γ 252 - Γ 257 περιοχής Νοσοκομείου.	
Ο ΓΕΝΙΚΟΣ ΓΡΑΜΜΑΤΕΑΣ ΠΕΡΙΦΕΡΕΙΑΣ ΗΠΕΙΡΟΥ	
Έχοντας υπόψη:	
1. Τις διατάξεις του Ν. 2503/97 (ΦΕΚ 107 Α) «Διοίκηση, οργάνωση, στελέχωση της Περιφέρειας ...».	
2. Τις διατάξεις του Ν. 2508/97 ΦΕΚ 124 Α «Βιώσιμη οικιστική ανάπτυξη ...».	
3. Τις διατάξεις του Ν.Δ. 17.7.1923 και ειδικότερα τα άρθρα 3 και 70 αυτού.	

4. Τις διατάξεις του Ν. 2831/2000 (ΦΕΚ 140Α) και ειδικότερα το άρθρο 29 αυτού.

5. Τις αριθμ. 26168/97 & 5143/98 Αποφάσεις Γ.Γ. Περιφέρειας Ηπείρου.

6. Την με αριθμό 238/2000 Απόφαση του Δημοτικού Συμβουλίου Δήμου Πρέβεζας.

7. Τη γνωμοδότηση του Περιφερειακού ΣΧΟΠ Ηπείρου που διατυπώθηκε στην πράξη 8/8.6.2001 (κατά πλειοψηφία θετική), αποφασίζουμε:

Την τροποποίηση του Π.Σ. Πρέβεζας, περιοχής Νοσοκομείου στα Ο.Τ. Γ 252 - Γ 257 που περιλαμβάνει μετατόπιση οικοδομικών και ρυμοτομικών γραμμών όπως φαίνεται στο θεωρημένο αρμοδίως τοπογραφικό διάγραμμα κλ. 1: 1000.


Η ισχύς της παρούσας Απόφασης αρχίζει από τη δημοσίευσή της στην Εφημερίδα της Κυβερνήσεως.

Με τις κανονιστικές διατάξεις της Απόφασης αυτής δεν προκαλείται δαπάνη σε βάρος του Δημοσίου κατά τις διατάξεις του άρθρου 29 Α του Ν. 2081/92.

Η παρούσα απόφαση να δημοσιευθεί στην Εφημερίδα της Κυβερνήσεως.

Ιωάννινα, 19 Ιουνίου 2001

Ο Γενικός Γραμματέας Περιφέρειας
ΗΛΙΑΣ ΛΙΑΚΟΠΟΥΛΟΣ

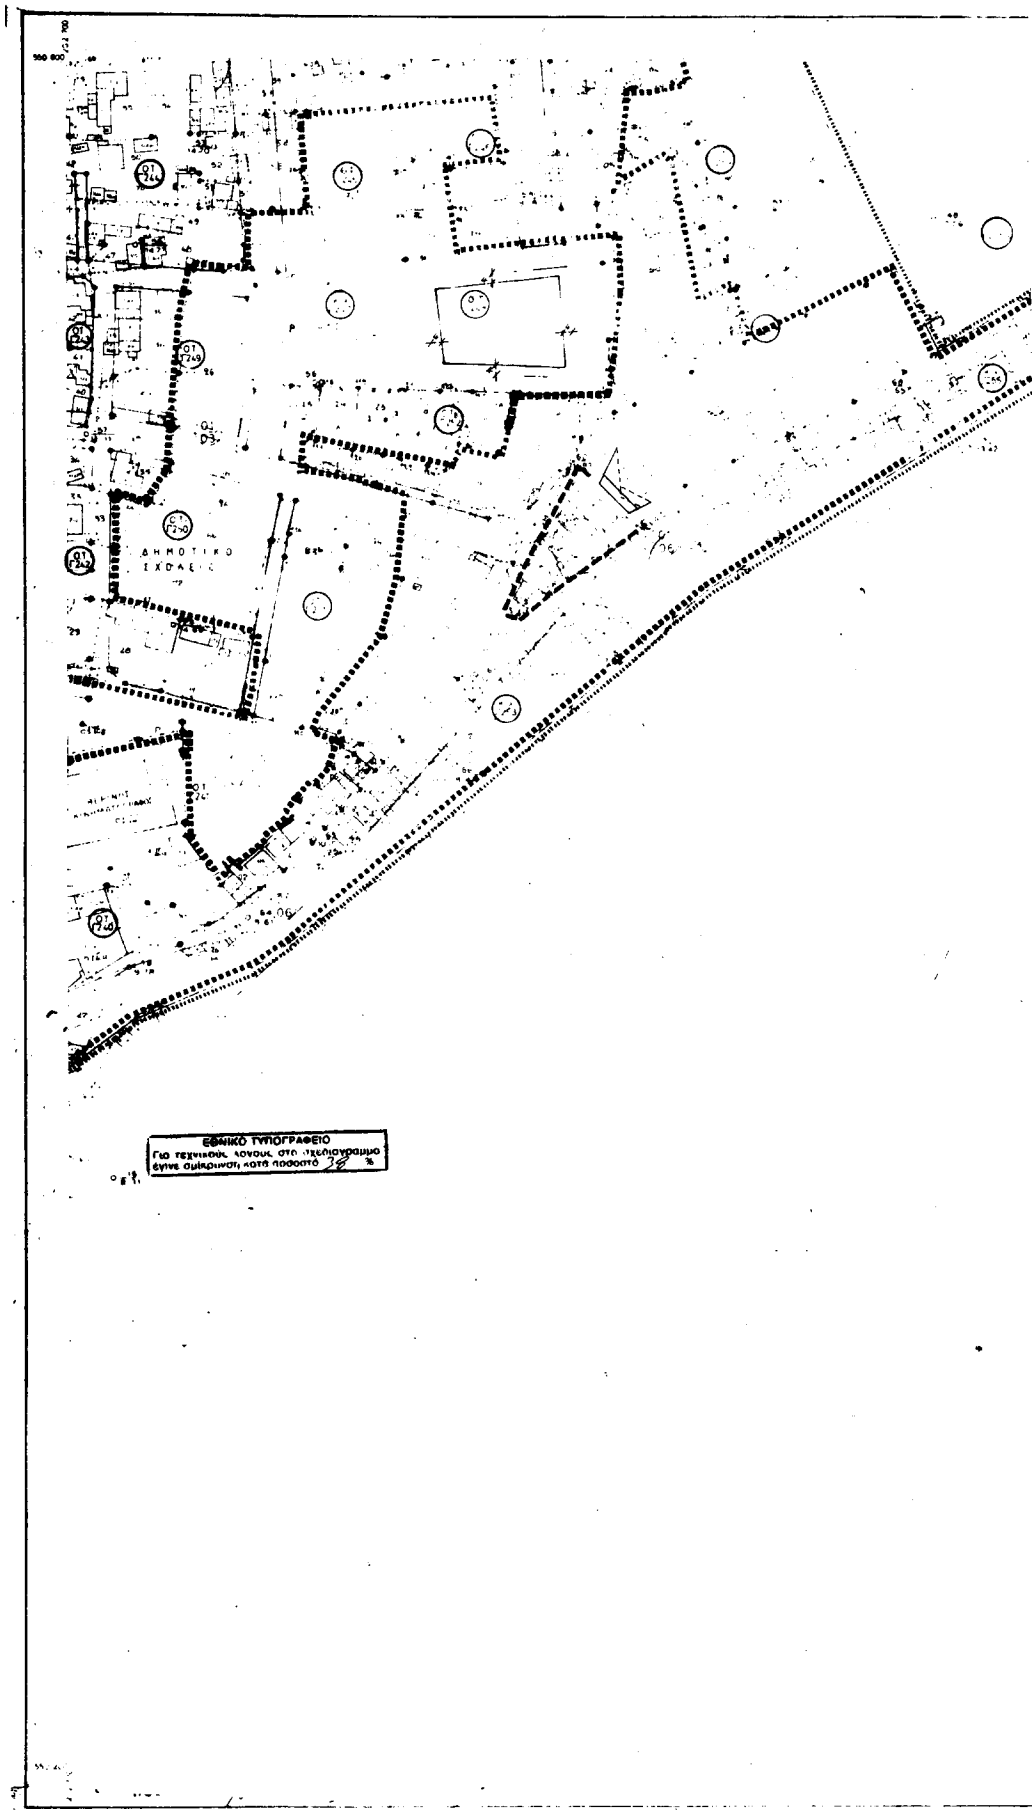

Αριθ. 1807

Τροποποίηση ρυμοτομικού σχεδίου στο Ο.Τ. 110 του Δήμου Νεάπολης Νομού Θεσσαλονίκης.

Ο ΓΕΝΙΚΟΣ ΓΡΑΜΜΑΤΕΑΣ
ΠΕΡΙΦΕΡΕΙΑΣ ΚΕΝΤΡΙΚΗΣ ΜΑΚΕΔΟΝΙΑΣ

Έχοντας υπόψη:

1) Τις διατάξεις του άρθρου 154 του από 14.7.1999 Π. Δ/τος «Κώδικας βασικής πολεοδομικής νομοθεσίας» (ΦΕΚ 580Δ/99).

2) Τις διατάξεις του Ν. 2503/1997 «Διοίκηση, Οργάνωση της Περιφέρειας, ρύθμιση θεμάτων για την Τοπική Αυτοδιοίκηση και άλλες διατάξεις» (ΦΕΚ 107Α/97).

3) Τις διατάξεις του Ν. 2831/2000 «Τροποποίηση των διατάξεων του Ν. 1577/1985 (Γενικός Οικοδομικός Κανονισμός) και άλλες πολεοδομικές διατάξεις» (ΦΕΚ 140Α/2000) και ειδικότερα του άρθρου 29.

4) Τις διατάξεις της με αριθ. 5631/26.7.2000 (ΦΕΚ 1339/Β/2000) Απόφασης του Γενικού Γραμματέα Περιφέρειας Κεντρικής Μακεδονίας και ειδικότερα της παρ. 3. Β. 1. του άρθρου 1.

5) Τις διατάξεις του άρθρου 29Α του Ν. 1558/1985 «Κυβέρνηση και Κυβερνητικά Όργανα» (ΦΕΚ 137Α/85) που προστέθηκε με το άρθρο 27 του Ν. 2081/1992 (ΦΕΚ 154Α/92) και αντικαταστάθηκε με την παράγραφο 2α του άρθρου 1 του Ν. 2469/1997 (ΦΕΚ 38Α/97).

6) Τις με αριθ. 142/1999 και 18/2001 αποφάσεις του Δημοτικού Συμβουλίου Νεάπολης.

7) Την 82η πράξη/ 7η συνεδρία/24.4.2001 κατά πλειο-

(2) ψηφία θετική γνωμοδότηση του Περιφερειακού Σ.Χ.Ο.Π. Κεντρικής Μακεδονίας.

8) Την με αριθ. 6360/303/14.4.1989 (ΦΕΚ 260Δ/89) Απόφαση Νομάρχη Θεσσαλονίκης με την οποία χαρακτηρίστηκε το Ο.Τ. 110 Νεάπολης ως χώρος κλειστού Γυμναστηρίου.

9) Το γεγονός ότι από τις κανονιστικές διατάξεις αυτής της απόφασης δεν προκαλείται δαπάνη σε βάρος του κρατικού προϋπολογισμού και του οικείου Ο.Τ.Α., αποφασίζουμε:

Εγκρίνεται η τροποποίηση ρυμοτομικού σχεδίου στο Ο.Τ. 110 του Δήμου Νεάπολης Νομού Θεσσαλονίκης ως εξής:

Καθορίζεται το περίγραμμα ανέγερσης διορόφου κτιρίου στάθμευσης οχημάτων με στοιχεία α-β-γ-δ-α εμβαδού 1.436,20 τ.μ., συνολικής δόμησης 2.872,40 τ.μ. και με μέγιστο επιτρεπόμενο ύψος 9,00 μ.

Όπως η παραπάνω ρύθμιση φαίνεται στο χρωματισμένο πρωτότυπο διάγραμμα, κλίμακας 1:500, θεωρημένο από το Δ/ντη της ΔΙΠΕΧΩ Κ.Μ., που συνοδεύει την απόφαση αυτή.


Η ισχύς της απόφασης αρχίζει από τη δημοσίευσή της στην Εφημερίδα της Κυβερνήσεως.

Η απόφαση αυτή και το διάγραμμα που τη συνοδεύει να δημοσιευθούν στην Εφημερίδα της Κυβερνήσεως.

Θεσσαλονίκη, 12 Ιουνίου 2001

Με εντολή Γενικού Γραμματέα Περιφέρειας
Ο Γενικός Διευθυντής
ΔΗΜΟΣΘΕΝΗΣ ΣΑΡΗΓΙΑΝΝΗΣ

Η ΡΥΜΟΤΟΜΙΚΟΥ ΣΧΕΔΙΟΥ
ΣΤΟ ΟΤ.110

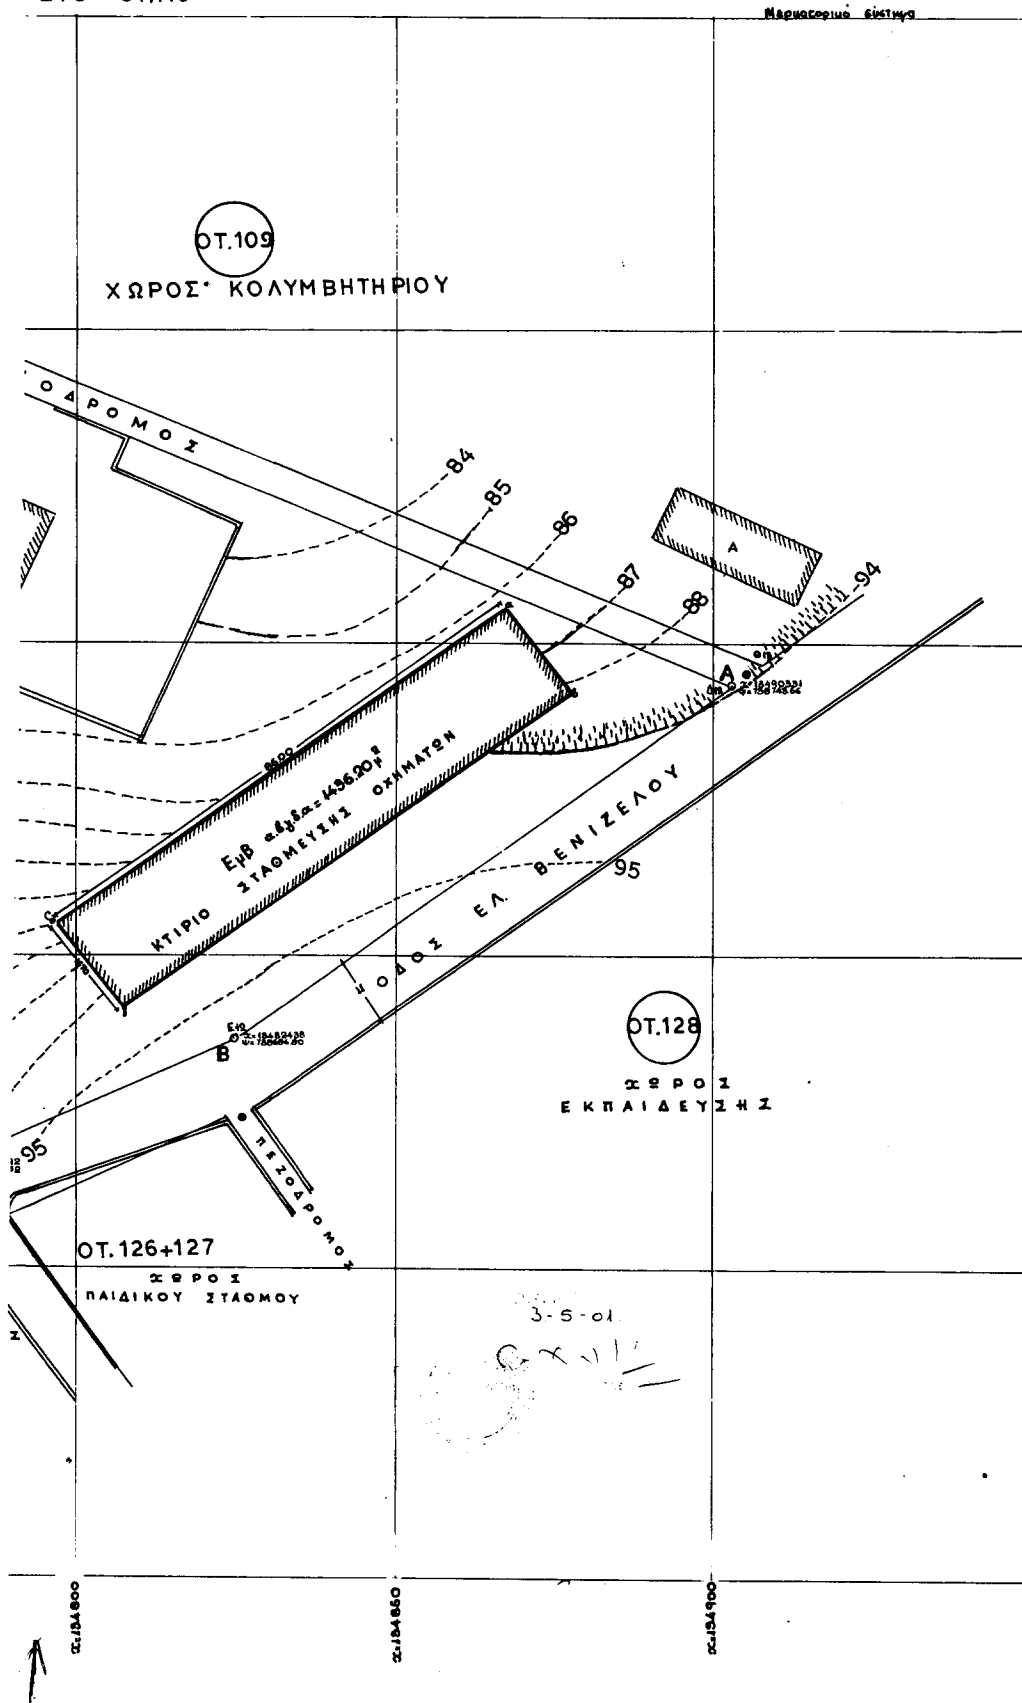

Αριθ. 7862

Πράξη ασυμφωνίας οδού Γενεσίου του σχεδίου πόλεως
Δ. Πατρέων.

Ο ΝΟΜΑΡΧΗΣ ΑΧΑΪΑΣ

Έχοντας υπόψη

1) Το Ν.Δ. της 17.7.1923 «περί σχεδίων πόλεων και κω-
μών του κράτους» και ειδικότερα τα άρθρα 3 και 70 αυτού.

2) Τον Α.Ν. 314/1968 (Φ.Ε.Κ. 47/Α) όπως τροποποιήθη-
καν και συμπληρώθηκαν με το υπ' αριθ. 1018/71 Ν.Δ/γμα
Φ.Ε.Κ. 220/Α και με την παρ. 3 του άρθρου 34 του Ν.
1577/85 (Φ.Ε.Κ. 210/Α).

3) Τις δ/ξεις του με αριθ. 182/1986 Π. Δ/τος Φ.Ε.Κ. 70Α
και ειδικότερα το άρθρο 1 παρ. 1.

4) Το με αριθ. 8716/Π391/24.4.2001 έγγραφο Δ. Πατρέ-
ων.

5) Το με αριθ. 5/1.6.2001 πρακτικό Σ.Χ.Ο.Π. θέμα 27ο, α-
ποφασίζουμε:

Διορθώνουμε την ασυμφωνία που υπάρχει μεταξύ ε-

(3) γκεκρ. σχεδίου πόλεως και υφισταμένης κατάστασης που
διαμορφώθηκαν με τις μέχρι σήμερα τεχν. εκθέσεις κα-
θορισμού οικοδ. γραμμών, της οδού Γενεσίου και μεταξύ
των Ο.Τ 1749α και 1796α του σχεδίου πόλεως Δ. Πατρέ-
ων και καθορίζουμε οικοδομική γραμμή την υφισταμένη
κατάσταση και όπως αυτή έχει διαμορφωθεί.

Η πιο πάνω αναφερόμενη διόρθωση ασυμφωνίας ανα-
λυτικά φαίνεται στο με κλίμακα 1/200 τοπογραφικό διά-
γραμμα που συνοδεύει την παρούσα απόφαση και είναι α-
ναπόσπαστο τμήμα αυτής.

Η ισχύς της παρούσης απόφασης αρχίζει από την ημέ-
ρα δημοσίευσης στην Εφημερίδα της Κυβερνήσεως.

Η παρούσα απόφαση να δημοσιευθεί στην Εφημερίδα
της Κυβερνήσεως.

Πάτρα, 15 Ιουνίου 2001

Ο Νομάρχης
ΕΥΣΤ. ΑΘΑΝΑΣΟΠΟΥΛΟΣ ΣΕΡΕΤΗΣ

