



04006330208010008



5447

ΕΦΗΜΕΡΙΣ ΤΗΣ ΚΥΒΕΡΝΗΣΕΩΣ

ΤΗΣ ΕΛΛΗΝΙΚΗΣ ΔΗΜΟΚΡΑΤΙΑΣ

ΤΕΥΧΟΣ ΤΕΤΑΡΤΟ

Αρ. Φύλλου 633

2 Αυγούστου 2001

ΠΕΡΙΕΧΟΜΕΝΑ

ΑΠΟΦΑΣΕΙΣ

- Τροποποίηση Γενικού Πολεοδομικού Σχεδίου (Γ.Π.Σ.) του Δήμου Ευόσμου (Ν. Θεσσαλονίκης) 1
- Περί αναγνώρισεως της οδού Λεωνιδίου ως προϋπάρχουσα του έτους 1923 μέσα στο εγκεκριμένο ρυμοτομικό σχέδιο Δήμου Πατρέων 2

ΑΠΟΦΑΣΕΙΣ

- Αριθ. 19042/4577 (1)
Τροποποίηση Γενικού Πολεοδομικού Σχεδίου (Γ.Π.Σ.) του Δήμου Ευόσμου (Ν. Θεσσαλονίκης).

Ο ΥΠΟΥΡΓΟΣ ΠΕΡΙΒΑΛΛΟΝΤΟΣ, ΧΩΡΟΤΑΞΙΑΣ ΚΑΙ ΔΗΜΟΣΙΩΝ ΕΡΓΩΝ

Έχοντας υπόψη:

1. Τις διατάξεις των άρθρων 25, 31 (παρ. 8) και 39 του από 14.7.1999 Π.Δ/τος «Κώδικας Βασικής Πολεοδομικής Νομοθεσίας» (Δ 580).
2. Τις διατάξεις της παρ. 7γ του άρθρου 4 του Ν. 2508/1997 «Βιώσιμη οικιστική ανάπτυξη των πόλεων και οικισμών της χώρας και άλλες διατάξεις» (Α' 124).
3. Τις διατάξεις του άρθρου 29^α του Ν. 1558/1985 «Κυβέρνηση και Κυβερνητικά Όργανα» (Α' 137) που προστέθηκε με το άρθρο 27 του Ν. 2081/1992 (Α' 154) και αντικαταστάθηκε με την παρ. 2^α του άρθρου 1 του Ν. 2469/1997 (Α' 38).
4. Τις διατάξεις του άρθρου 19 (παρ. 1) του Ν. 1849/1989 «Επέκταση και συμπλήρωση των στεγαστικών προγραμμάτων του Οργανισμού Εργατικής Κατοικίας και άλλες διατάξεις» (Α' 113).
5. Την 58342/1843/12.9.1990 απόφαση του Υπουργού Περιβάλλοντος, Χωροταξίας και Δημοσίων Έργων «Άσκηση αρμοδιοτήτων από τον Οργανισμό Θεσσαλονίκης» (Β' 630).
6. Τις διατάξεις της παρ. Β του άρθρου 1 του Π.Δ/τος 28/28.1.1993 «Καθορισμός αρμοδιοτήτων που διατηρούνται από τον Υπουργό και τις Περιφερειακές Υπηρεσίες διανομαρχιακού επιπέδου του Υπουργείου Περιβάλλοντος, Χωροταξίας και Δημοσίων Έργων» (Α' 9).

7. Το 5768/12.3.2001 έγγραφο του δήμου Εύοσμου προς τους αρμόδιους φορείς.

8. Το Ξ 000147/20.3.2001 έγγραφο του Βιοτεχνικού Επιμελητηρίου Θεσ/νίκης.

9. Το 2373/22.3.2001 έγγραφο του Εμπορικού και Βιομηχανικού Επιμελητηρίου Θεσ/νίκης.

10. Το 10077/4.5.2001 έγγραφο του Τομέα Αναπτυξιακών Θεμάτων του Τ.Ε.Ε.

11. Το 619/16.3.2001 έγγραφο της Δ/σης Δημοσίων Έργων Περιφέρειας Κεντρικής Μακεδονίας.

12. Την 135/2001 γνωμοδότηση του Δημοτικού Συμβουλίου Μενεμένης.

13. Τις 346/2000, 800/2000 και 352/2001 γνωμοδοτήσεις του Δημοτικού Συμβουλίου Εύοσμου.

14. Τις 5/συν.5/2.3.2001 και 9/συν. 12/25.5.01 γνωμοδοτήσεις της Εκτελεστικής Επιτροπής του Οργανισμού Θεσ/νίκης.

15. Το γεγονός ότι από τις κανονιστικές διατάξεις αυτής της απόφασης δεν προκαλείται δαπάνη σε βάρος του κρατικού προϋπολογισμού και του οικείου Ο.Τ.Α., αποφασίζουμε:

1. Εγκρίνεται η τροποποίηση του γενικού πολεοδομικού σχεδίου (Γ.Π.Σ.) του δήμου Εύοσμου (Ν. Θεσ/νίκης) το οποίο έχει εγκριθεί με την 66450/4835/3.10.89 απόφαση Υπουργού Π.Ε.Χ.Ω.Δ.Ε. «Έγκριση γενικού πολεοδομικού σχεδίου του Δήμου Ευόσμου (Ν. Θεσ/νίκης)» (Δ' 643), όπως αναδημοσιεύθηκε με την 50649/1573/6.3.92 απόφαση Υπουργού Π.Ε.Χ.Ω.Δ.Ε. (Δ' 367) και τροποποιήθηκε με την 1534/359/27.1.99 όμοια απόφαση (Δ' 115) με την αλλαγή τμήματος περιοχής μη οχλούσας βιοτεχνίας - βιομηχανίας (ΕΜΟ) σε περιοχή κεντρικών λειτουργιών πόλης όπως φαίνεται στους χάρτες Π-1.11 και Π-1.3.2 σε κλίμακα 1:5.000.

Συνοπτικά αντίτυπα των παραπάνω δύο (2) χαρτών Π-1.11 και Π-1.3.2 που θεωρήθηκαν από τον Προϊστάμενο της Διεύθυνσης Τοπογραφικών Εφαρμογών με την 19042/2001 πράξη του δημοσιεύονται στην Εφημερίδα της Κυβερνήσεως με την παρούσα απόφαση.


2. Η ισχύς της παρούσας απόφασης αρχίζει από τη δημοσίευσή της στην Εφημερίδα της Κυβερνήσεως.


Η παρούσα απόφαση να δημοσιευθεί στην Εφημερίδα της Κυβερνήσεως.

Αθήνα, 23 Ιουλίου 2001

Ο ΥΠΟΥΡΓΟΣ

ΚΩΣΤΑΣ ΛΑΛΙΩΤΗΣ

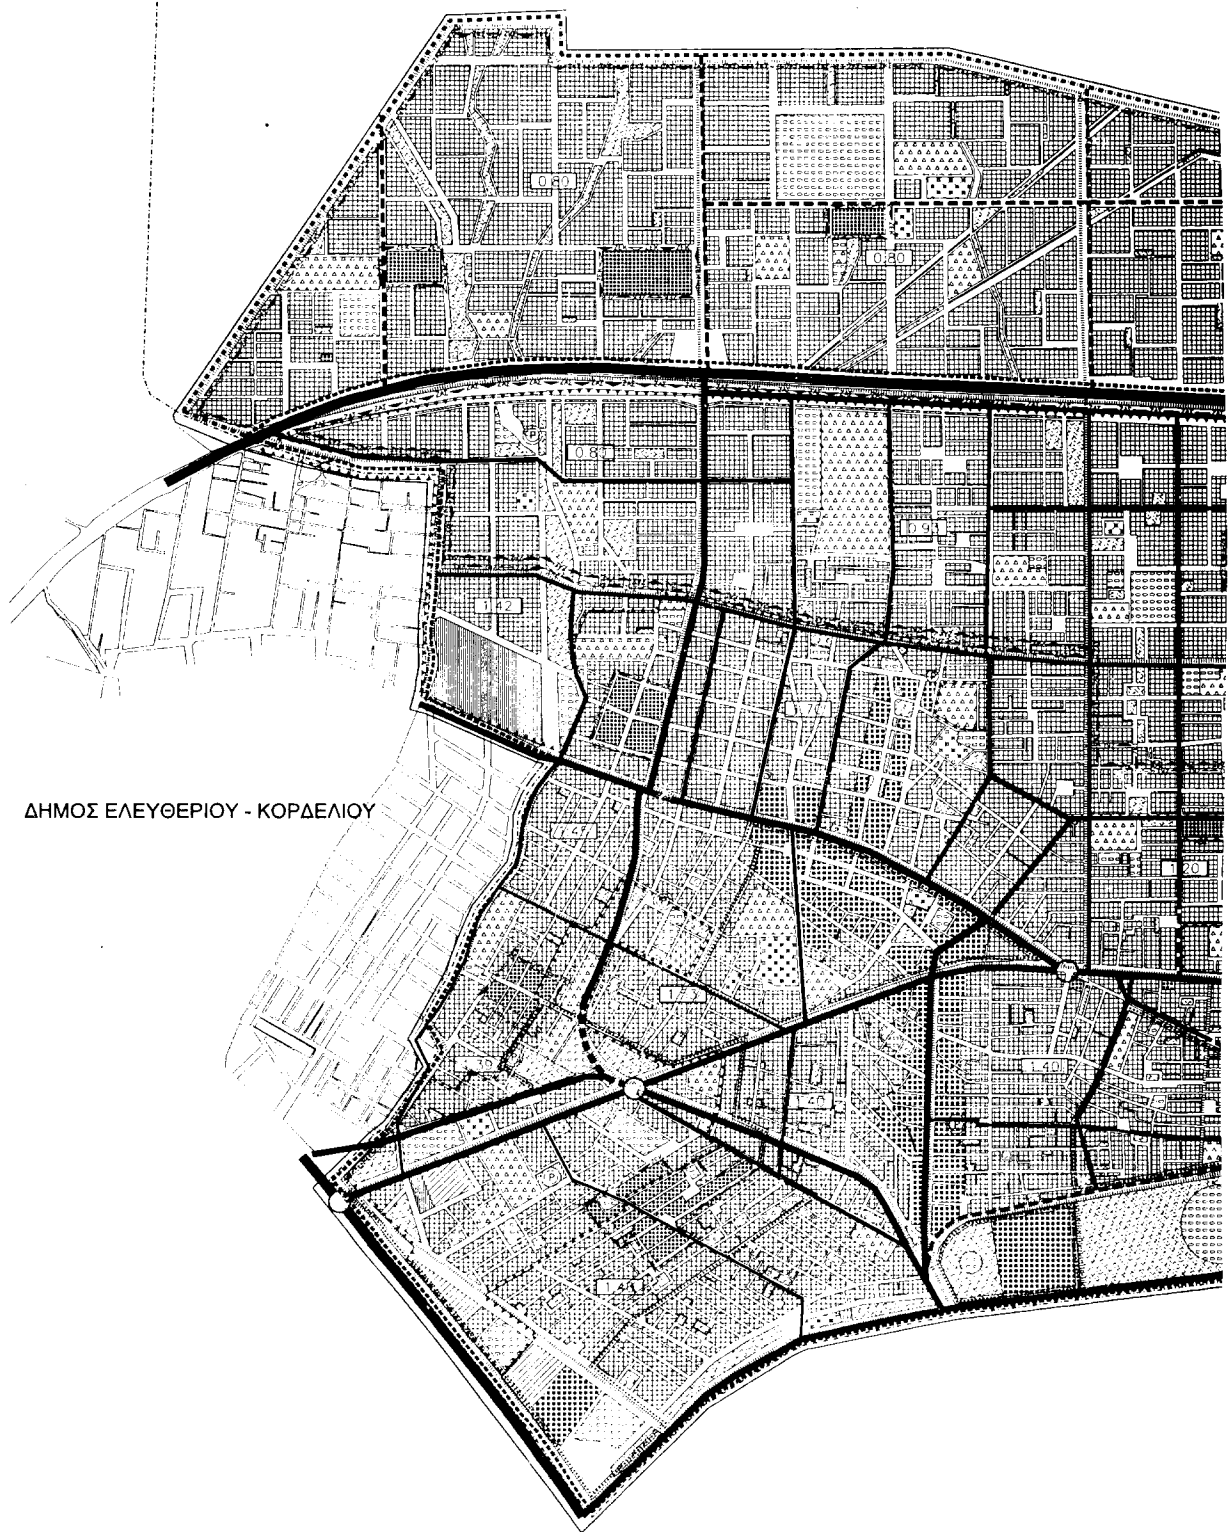

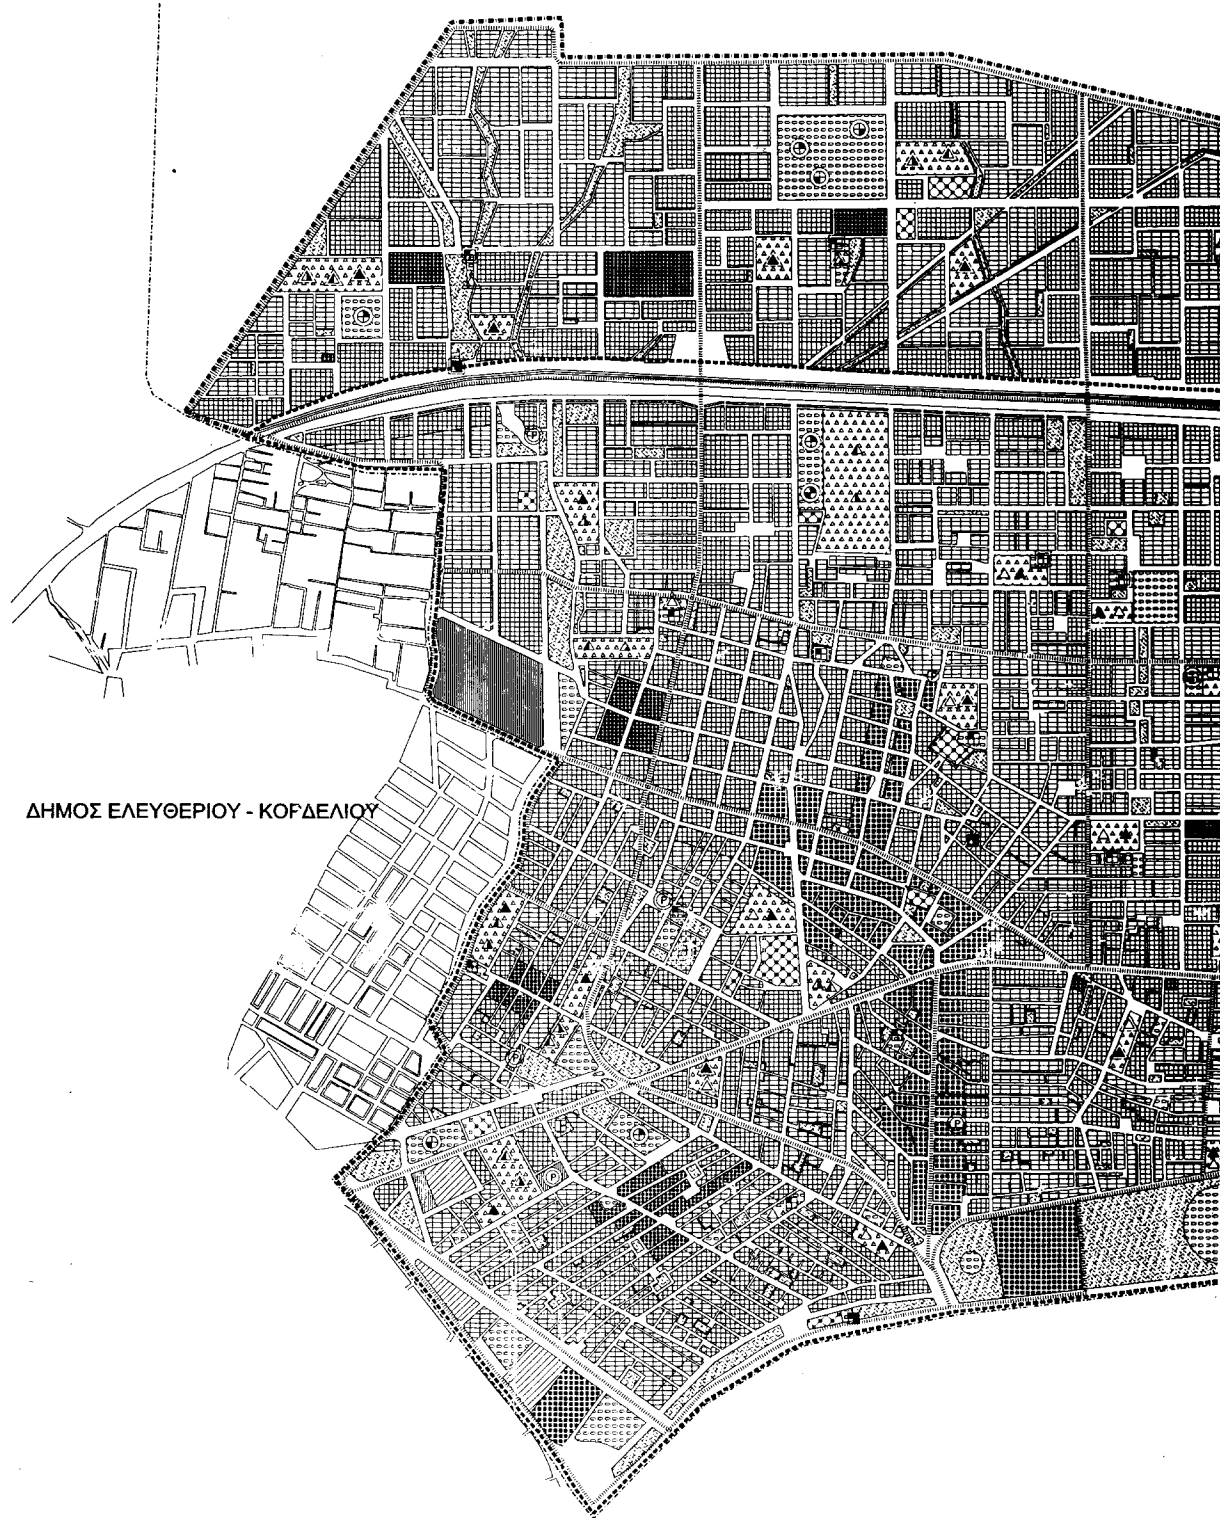

ΔΗΜΟΣ ΕΛΕΥΘΕΡΙΟΥ - ΚΟΡΔΕΛΙΟΥ

Αριθ. 7863

(2)

Περί αναγνωρίσεως της οδού Λεωνιδίου ως προϋπάρχουσα του έτους 1923 μέσα στο εγκεκριμένο ρυμοτομικό σχέδιο Δήμου Πατρέων.

Ο ΝΟΜΑΡΧΗΣ ΑΧΑΪΑΣ

Έχοντας υπόψη:

- 1) Τις διατάξεις του Ν 3200/55 περί διοικητικής αποκεντρώσεως και τις ίδιες του από 28.2.55 Β.Δ. περί εξαιρέσεως από τις αρμοδιότητες των Νομαρχών μερικών αντικειμένων αρμοδιότητας του Υπουργού.
- 2) Τις διατάξεις του Ν.Δ. 532/70 περί συμπληρώσεως των διατάξεων περί διοικητικής αποκεντρώσεως.
- 3) Τις διατάξεις του Β.Δ. 712/70 και εκείνες του Β.Δ. 721/70 και εκείνες του Β.Δ. 677/71 περί τροποποιήσεως και συμπληρώσεως του Β.Δ. 712/70.
- 4) Την με αριθ.27/31.3.1995 ΦΕΚ 357/β/95 απόφαση Νομαρχιακής Αυτοδιοίκησης Αχαΐας περί συστάσεως Δ/νσεως ΧΟΠ Νομ. Αχαΐας.
- 5) Το άρθρο 20 του Ν.Δ. 17.7.1923 ΦΕΚ 228 Α/16.8.1923 «περί σχεδίων πόλεων ...» και την Ε.34/20014/16.6.77 της Υπηρεσίας Οικισμού σχετικά με ιδιωτικές οδούς που προϋπήρχαν του έτους 1923.
- 6) Το με αρ. 6928/25.5.2001 έγγραφο της Δ/σεως ΧΟΠ προς το ΣΧΟΠ Ν.Αχαΐας.

7) Το με αριθ. 5/1.6.2001 πρακτικό Σ.Χ.Ο.Π. θέμα 28ο, αποφασίζουμε:

Άρθρο 1

Αναγνωρίζουμε την οδό Λεωνιδίου που βρίσκεται στην περιοχή Εγλυκάδος Δήμου Πατρέων και εντός των Ο.Τ. 1941, 1939, 1936 ως οδού προϋφισταμένης του έτους 1923.

Ο χαρακτηρισμός αυτός αναλυτικά φαίνεται στο συνημμένο διάγραμμα δια ερυθράς μελάνης και σε κλίμακα 1/500.

Άρθρο 2

Η παρούσα απόφαση δεν επιβαρύνει τον κρατικό προϋπολογισμό ούτε τον προϋπολογισμό του οικείου Ο.Τ.Α.

Η ισχύς της παρούσης απόφασης αρχίζει από την ημέρα δημοσίευσής στην Εφημερίδα της Κυβερνήσεως.

Η παρούσα απόφαση να δημοσιευθεί στην Εφημερίδα της Κυβερνήσεως.

Πάτρα, 17 Ιουλίου 2001

Ο Νομάρχης

ΕΥΣΤ. ΑΘΑΝΑΣΟΠΟΥΛΟΣ-ΣΕΡΕΤΗΣ

ΤΟΠΟΓΡΑΦΙΚΟ ΔΙΑΓΡΑΜΜΑ

που συνοδεύει την υπ' αριθμ.
7863/2001
απόφαση Νομαρχη Αχαΐας που
αναγνωρίζει την οδό Λεωνίδου
πρωταρχούσα του έτους 1923
στο σχέδιο του Δ. Πατρευιν.

ΚΛΙΜΑΚΑ 1:500

ΠΑΤΡΑ 17/7/01
Για την Δ/νση Χ.Ο.Π.

0
Γεώργιος Παπαδόπουλος
0
Δ/ντης



ΕΛΛΗΝΙΚΟ ΤΥΠΟΓΡΑΦΕΙΟ
Για τεχνικούς λόγους στο σχεδιαστικό
έγινε αλλαγή στη μορφή 1/3

