



04006850808020008



5961

ΕΦΗΜΕΡΙΣ ΤΗΣ ΚΥΒΕΡΝΗΣΕΩΣ

ΤΗΣ ΕΛΛΗΝΙΚΗΣ ΔΗΜΟΚΡΑΤΙΑΣ

ΤΕΥΧΟΣ ΤΕΤΑΡΤΟ

Αρ. Φύλλου 685

8 Αυγούστου 2002

ΠΕΡΙΕΧΟΜΕΝΑ

ΑΠΟΦΑΣΕΙΣ

Κίνηση διαδικασίας σύνταξης Σχεδίου Χωρικής και Οικιστικής Οργάνωσης Ανοικτής Πόλης (ΣΧΟΟΑΠ) του Δήμου Απόλλωνος του Νομού Αρκαδίας..... 1

Άρση ασυμφωνίας εγκεκριμένου σχεδίου και εφαρμοσθέντος επί της οδού ΣΑΤΩΒΡΙΑΝΔΟΥ μεταξύ των οδών ΜΑΙΖΩΝΟΣ και ΚΟΡΙΝΘΟΥ στα Ο.Τ. 586-571 του παλαιού σχεδίου..... 2

2. Τις διατάξεις του Ν. 1337/83 (ΦΕΚ 33Α) «Επέκταση Πολεοδομικών Σχεδίων, Οικιστική Ανάπτυξη και άλλες ρυθμίσεις».

3. Τις διατάξεις του Ν. 2508/97 (ΦΕΚ 124Α) «Νέος Οικιστικός Νόμος».

4. Τις διατάξεις του Ν. 2831/00 άρθρο 29 (ΦΕΚ 140Α) «Τροποποίηση του ΓΟΚ/85 και άλλες πολεοδομικές ρυθμίσεις».

5. Την 90/1.5.2002 Απόφαση του Δήμου Απόλλωνος «Περί κίνησης διαδικασίας σύνταξης Σχεδίου Χωρικής και Οικιστικής Οργάνωσης Ανοικτής Πόλης (ΣΧΟΟΑΠ)» και τον συνοδεύοντα αυτήν χάρτη κλίμακας 1:25.000 με απεικονισμένα τα όρια του Δήμου, αποφασίζει:

Την κίνηση της διαδικασίας σύνταξης Σχεδίου Χωρικής και Οικιστικής Οργάνωσης Ανοικτής Πόλης (ΣΧΟΟΑΠ) εντός των ορίων του Δήμου Απόλλωνος, όπως απεικονίζονται στο συνημμένο χάρτη κλίμακας 1:25.000 που αποτελεί αναπόσπαστο στοιχείο της παρούσας.

Η παρούσα απόφαση με το συνημμένο χάρτη 1:50.000 υπογεγραμμένο από τον Γ.Γ.Π.Π. να δημοσιευθεί στην Εφημερίδα της Κυβερνήσεως.

ΑΠΟΦΑΣΕΙΣ

Αριθ. 1546/01 (1)
Κίνηση διαδικασίας σύνταξης Σχεδίου Χωρικής και Οικιστικής Οργάνωσης Ανοικτής Πόλης (ΣΧΟΟΑΠ) του Δήμου Απόλλωνος του Νομού Αρκαδίας.

Ο ΓΕΝΙΚΟΣ ΓΡΑΜΜΑΤΕΑΣ
ΠΕΡΙΦΕΡΕΙΑΣ ΠΕΛΟΠΟΝΝΗΣΟΥ

Έχοντας υπόψη:

1. Τις διατάξεις του Ν. 2503/97 (ΦΕΚ 107Α) «Διοίκηση, Οργάνωση, Στελέχωση της Περιφέρειας, ρυθμίσεις θεμάτων για την τοπική αυτοδιοίκηση».


Τρίπολη, 21 Ιουνίου 2002


Ο Γενικός Γραμματέας Περιφέρειας
ΑΝΤΩΝΗΣ ΜΑΤΣΙΓΚΟΣ

627
 Θεωρηθίκε και συντάξι
 τὴν 90/11-5-2002
 Απόφασι του Δημοτικού
 Συμβουλίου Δήμου Απολλωνος
 «Περί τῆς Εκκίνησης Συνταξῆς
 Μελέτης Σ.Χ.Ο.Α.Π 6Ε.Ο.Δ.Υ
 τῆν Εἰσαγωγή τῆν Δήμου Απολλωνος»
 ΤΥΡΟΣ 20/05/2002




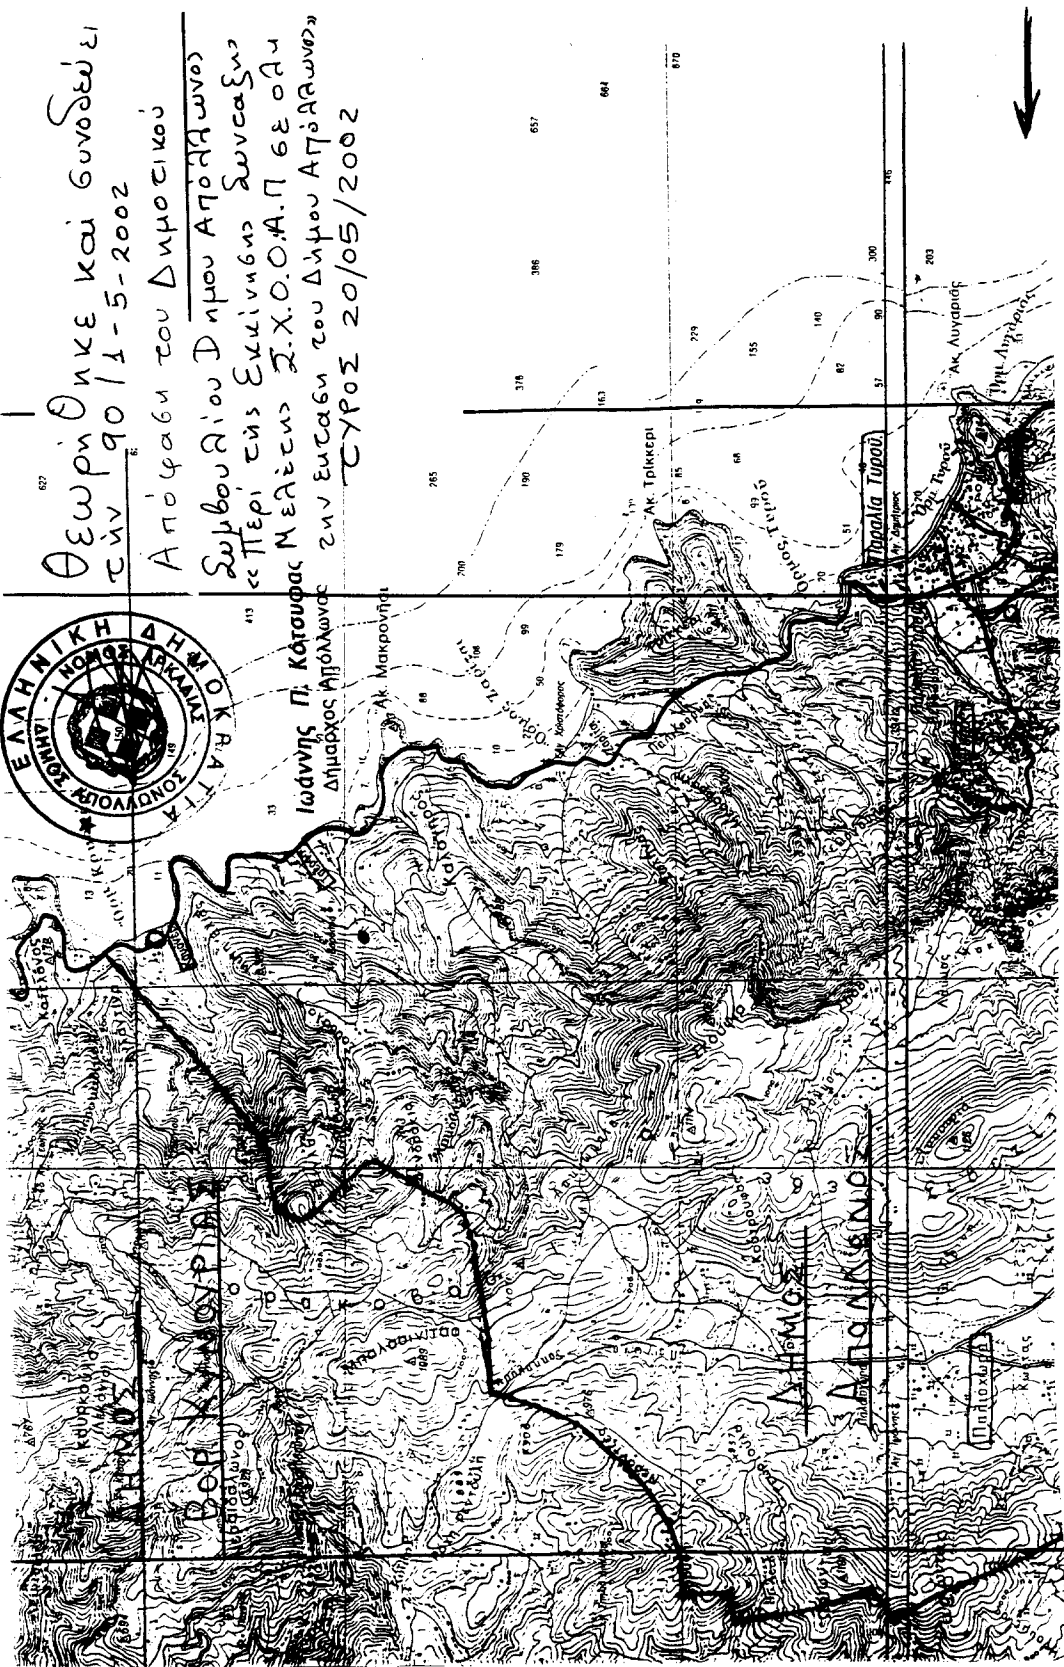

Ιωάννης Π. Κάτωφας
 Δήμαρχος Απολλωνος

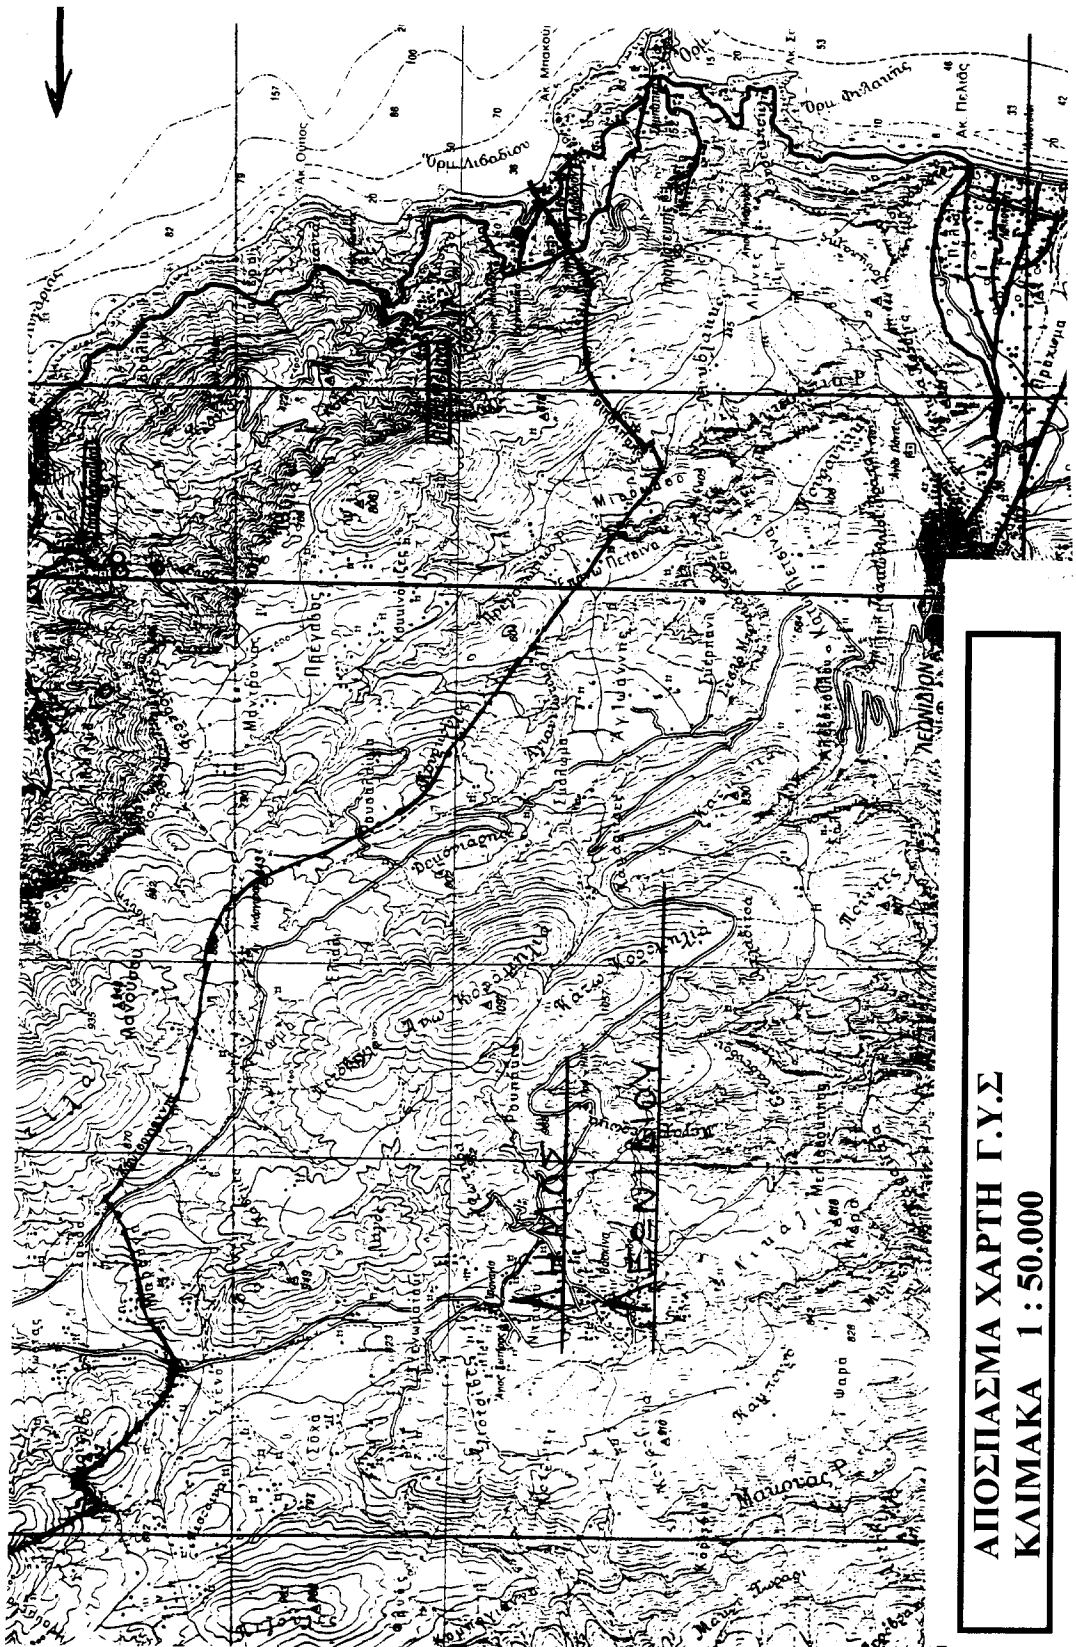

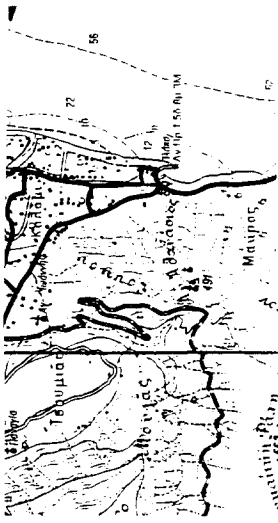

ΑΠΟΣΠΑΣΜΑ ΧΑΡΤΗ Γ.Υ.Σ
ΚΑΛΙΜΑΚΑ 1 : 50.000




ΟΡΙΑ ΔΗΜΟΥ — ΟΙΚΙΣΜΟΙ	Ο ΣΥΝΤΑΞΑΣ 	ΘΕΩΡΗΘΗΚΕ  ΙΩΑΝΝΗΣ Π. ΚΟΤΣΥΦΑΣ ΔΗΜΑΡΧΟΣ-ΥΠΗΡΧΑΙΝΟΣ
ΜΠΟΥΤΣΙΚΟΣ ΓΕΩΡΓΙΟΣ ΠΟΛΙΤΙΚΟΣ ΜΗΧΑΝΙΚΟΣ		

ΕΘΝΙΚΟ ΤΥΠΟΓΡΑΦΕΙΟ
 ΓΙΑ ΤΕΧΝΙΚΟΥΣ ΛΟΓΟΥΣ ΣΤΟ ΣΧΕΔΙΟΓΡΑΦΗΜΑ
 ΉΝΙΘΕ ΣΠΗΚΡΟΥΣΗ ΚΑΤΟ ΠΟΣΟΣΤΟ 77%


Το παρόν συνοδεύει την
 αριθμ. 246/4/11-5-02 απόφαση
 Γραφ. Π.Κ. Αρκαδίας Π.Α.Σ.Υ.




0.99.77


**ΕΛΛΗΝΙΚΗ ΔΗΜΟΚΡΑΤΙΑ
 ΠΕΡΙΦΕΡΕΙΑ ΠΕΛΟΠΟΝΝΗΣΟΥ
 ΝΟΜΟΣ ΑΡΚΑΔΙΑΣ
 ΔΗΜΟΣ ΑΠΟΛΛΩΝΟΣ**

ΤΥΡΟΣ 20/05/2002

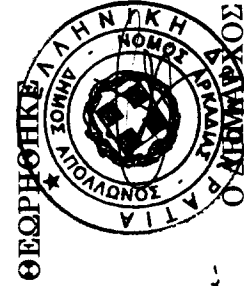

Θεωρήθηκε
 και συνοδεύει την
 90/11-05-2002
 Απόφαση του Δημοτικού
 Συμβουλίου
 "Περί της Επέλευσης Δονα-
 ζης Νερέτων Σ.Χ.Ο.Α.Π.
 ΒΕΘΑΗ των Επτασθ του ΙΩΑΝΝΗΣ Π. ΚΟΤΣΥΦΑΣ
 Δήμου Απ. Αρκαδίας>>>


 ΓΕΩΡΓΙΟΣ ΜΠΟΥΤΣΙΚΟΣ
 ΠΟΛΙΤΙΚΟΣ ΜΗΧΑΝΙΚΟΣ
 ΥΠΑΛΛΗΛΟΣΑΣΗΜΟΥ

Αριθ. 8674/02

(2)

Άρση ασυμφωνίας εγκεκριμένου σχεδίου και εφαρμοσθέντος επί της οδού ΣΑΤΩΒΡΙΑΝΔΟΥ μεταξύ των οδών ΜΑΙΖΩΝΟΣ και ΚΟΡΙΝΘΟΥ στα Ο.Τ. 586-571 του παλαιού σχεδίου.

Ο ΝΟΜΑΡΧΗΣ ΑΧΑΪΑΣ

Έχοντας υπόψη:

1. Τις διατάξεις του Ν.3200/55 «περί διοικητικής αποκεντρώσεως» και τις ίδιες του από 28.6.1955 Β.Δ. «περί εξαιρέσεως από την αρμοδιότητα των Νομαρχών μερικών αντικειμένων αρμοδιότητας του Υ.Δ.Ε.».
2. Τις διατάξεις του 532/70 περί συμπληρώσεως των διατάξεων «περί Διοικητικής αποκεντρώσεως».
3. Τις διατάξεις του Β.Δ. 712/70.
4. Τις διατάξεις του Ν. 1032/86 «περί συστάσεως Υπουργείου Χ.Ο.Π.».
5. Τις διατάξεις της παρ. 2 άρθρου 4 του Ν. 1232/82 για επαναφορά σε ισχύ τροποποίησης και συμπλήρωση των δ/ξεων του Ν.Δ. 4352/64 και άλλες διατάξεις.
6. Τις 13905/721/26.4.82 και 24712/1248/21.8.82 κοινές αποφάσεις των Υπουργών Προεδρίας και Χ.Ο.Π.
7. Το διάταγμα της 18.10.1925 «περί τρόπου διορθώσεως ασυμφωνίας κ.λπ.».
8. Τον φάκελο των δικαιολογητικών που σχηματίστηκε σε αναφορά με το θέμα.

9. Το 9113/Π38/02 έγγραφο του Δήμου Πατρέων.

10. Το 6859/02 έγγραφο του Τμήματος Πολεοδομίας στο Συμβούλιο Χ.Ο.Π. Ν.Αχαΐας.

11. Την γνωμοδότηση του Συμβουλίου Χ.Ο.Π. Ν.Αχαΐας που διατυπώθηκε στο πρακτικό 5/2002, αποφασίζουμε:

1) Διορθώνουμε την ασυμφωνία που διαπιστώθηκε μεταξύ των εγκεκριμένων και στην πραγματικότητα διαμορφωμένων οικοδομικών γραμμών της οδού ΣΑΤΩΒΡΙΑΝΔΟΥ που βρίσκεται στο σχέδιο πόλεως Ο.Τ. 586-571, καθορίζουμε ισχύουσες οικοδομικές γραμμές τις διαμορφωμένες στην πραγματικότητα και για σταθερό καθορισμό τις σημειούμενες με κόκκινη γραμμή στο συνημμένο Τοπογραφικό Διάγραμμα.

2. Με την παρούσα απόφαση δεν προκαλείται δαπάνη εις βάρος του Κρατικού Προϋπολογισμού, ούτε του Προϋπολογισμού του Οικείου Ο.Τ.Α.

Η παρούσα ισχύει από την δημοσίευσή της στο Φ.Ε.Κ.

Η παρούσα απόφαση να δημοσιευθεί στην Εφημερίδα της Κυβερνήσεως.

Πάτρα, 10 Ιουλίου 2002

Ο Νομάρχης

ΕΥΣΤΑΘΙΟΣ ΑΘΑΝΑΣΟΠΟΥΛΟΣ ΣΕΡΕΤΗΣ

ΥΠΟΜΝΗΜΑ

1. **ΕΦΚ(Α.Β.Γ.Α.Α.) = 655 X 16,70 ΠΛ. 05 μ**
 Ε κτίσματος = 111,05 - 250 X 6,50 - 94,80 μ²
ΟΡΟΛΟΜΕΤΡΗΣ ΑΞΙΟΠΗΤΙΑΣ

Πολύτιμο Σχέδιο Πόλης Πατρών
 ΤΟΜΕΑΣ ΙΙ Π.Π.Ν. 105 Ο.Τ. 586 Παράδοστικό κέντρο ΤΟΜΕΑΣ

Κατά κανόνα (κρο 16.11.1962) (κρο 16 8 1923)

οικόσημο :	ελεύθερα δόμητη	6,00 μ	6,00 μ
απόσπασο :	12,00 μ	112,00 μ ²	70,00 μ ²
εμβαδόν :	200,00 μ ²		
κάλυψη :	70%		
Σ. Α. :	2,4		
ΜΕΓ. ύψος :	16,00 μ		

Άρα το οικοπέδο είναι άρτιο και οικοδομήσιμο κατά ποσόστωση Σχετ το υπ αριθμ. 16263/72..10.1972 συμβόλαιο Μετ. 306/66996

3. Άρα το οικοπέδο δεν περνούν κολώδια υψηλής τάσης της ΔΕΗ

4. ΔΗΛΩΣΗ ΥΠΟΧΡΕΩΣΗΣ ΟΡΙΩΝ

Οικειοκτήτης υπογεγραμμένος (Βλαχόγιαννη Ζωή-Μαρία) ιδιοκτήτης, του υπέρ τα στοιχεία Α.Β.Γ.Α.Α. οικοπέδου δηλώνει υπεύθυνα γνωρίζοντας τις συνεκτικές του νόμου για ψευδή δήλωση, ότι τα όρια του παραπλευρίου εικόναζόμενου οικοπέδου είναι ορθά και εδρεύσαν στο εμπές

Πάτρας, Μάρτιος 2001

Ο Υποκείμετος

5. ΣΥΜΠΛΗΡΩΣΗ ΔΗΛΩΣΗΣ Ν. 651/77

Η παρούσα υπογεγραμμένη Αγγελική Γ. Πολίτη Αρχίτην Μητρώος δηλώνει υπεύθυνα γνωρίζοντας τις συνεκτικές του νόμου για ψευδή δήλωση ότι το παραπλευρίως εικόναζόμενο οικοπέδο με τα στοιχεία (Α.Β.Γ.Α.Α.) ιδιοκτήτριας Βλαχόγιαννη Ζωή-Μαρία Ε.Π.Π. 05 μ² βρίσκεται μέσα στο έργο της, καλής Πατρών ΤΟΜΕΑΣ ΙΙ Π.Π.Ν. 105 Ο.Τ. 586 Παράδοστικό κέντρο ΤΟΜΕΑΣ και είναι όλο κατά παράκληση (προσαρτή της 16.8.1973 σχετ. το υπ' αριθμ. 16.263/72.10.1972 συμβ. Μετ. 306/66996) και οικοδομήσιμο γιατί πληρεί τους όρους, όρους, όρους, της παρούσης, καθώς και το άρθρο 6 και 8 του ΤΟΚ του 85 και τα μεμονωμένα οικοπέδα είναι όρια και οικοδομήσιμα σύμφωνα με τις αρχαιολογικές, πολεοδομικές διατάξεις. Επιπλέον δε δηλώνει ότι ο έρηνος από το σχ. καλής όρους δεν είναι κλίμακας, διανομήτος σε όλο το μήκος, του προσώπου του οικοπέδου αλλά υπάρχει προσέκλιση σε έναν από πλησιέστερο έρηνος συνιστάμετο χώρο.

Πάτρα, Μάρτιος 2001
 Η Μετακτάς


ΑΓΓΕΛΙΚΗ ΓΕΩΡΓ. ΠΟΛΙΤΗ
 ΔΙΠΛ. ΑΡΧΙΤΕΚΤΟΝ. ΜΗΧΑΝΙΚΟΣ
 ΠΛΑΤΕΙΑ ΤΡΕΣ ΦΩΛΟΡΕΝΤΙΑΣ
 ΜΕΛΟΣ ΤΕΕ ΑΡΧΙΤΕΚΤΟΝΩΝ ΜΗΤΡΩΟΥ 352/2
 ΚΑΝΑΡΗ 48-50 ΤΗΛ. 327.257 ΠΑΤΡΑ
 ΑΦΜ 019883088 - ΔΟΥ Β ΠΑΤΡΩΝ

ΕΠΙΣΤΟΛΗ ΕΡΩΤΗΣΕΩΣ ΟΙΚΟΔΟΜΩΝ ΠΕΡΙΒΑΛΛΟΝΤΟΣ ΗΣΘΟΥ ΑΛΛΑΣ ΤΟ ΕΛΕΓΧΟΜΕΝΟ ΣΥΜΒΟΛΟ ΤΟ ...

Πάτρα 10.11.2001
 Σ. Γουλιανός

ΑΡΧΙΤΕΚΤΟΝΙΚΟΣ ΓΡΑΦΕΙΟΝ
 ΔΙΟΙΚ. ΣΤΙΒΟΣ 44 Α.Α.Υ.

Εργοδότης	ΖΩΗ Κ. ΜΑΡΙΑ ΒΛΑΧΟΓΙΑΝΝΗ	
Έργο		
Θέση	ΟΔΟΣ ΣΑΤΩΒΡΙΑΝΑΟΥ 57 Ο.Τ. 586	
Μελετητής	Α. ΠΟΛΙΤΟΥ αρχιτέκτων	
Θέμα	ΤΟΠΟΓΡΑΦΙΚΟ ΔΙΑΓΡΑΜΜΑ	αριθ. σχεδίου
Σχέδιου	ΑΠΟΣΠΑΣΜΑ ΕΓΚΛΗΟΥ ΡΥΜΙΚΟΥ	Τ1
Κλίμακες :	1 : 500	Χρονολογία : ΜΑΡΤΙΟΣ 2001
Ο Μελετητής	Ο Υπάλληλος	
	ΑΓΓΕΛΙΚΗ ΓΕΩΡΓ. ΠΟΛΙΤΗ ΔΙΠΛ. ΑΡΧΙΤΕΚΤΟΝ. ΜΗΧΑΝΙΚΟΣ ΠΛΑΤΕΙΑ ΤΡΕΣ ΦΩΛΟΡΕΝΤΙΑΣ ΜΕΛΟΣ ΤΕΕ ΑΡΧΙΤΕΚΤΟΝΩΝ ΜΗΤΡΩΟΥ 352/2 ΚΑΝΑΡΗ 48-50 ΤΗΛ. 327.257 ΠΑΤΡΑ ΑΦΜ 019883088 - ΔΟΥ Β ΠΑΤΡΩΝ	

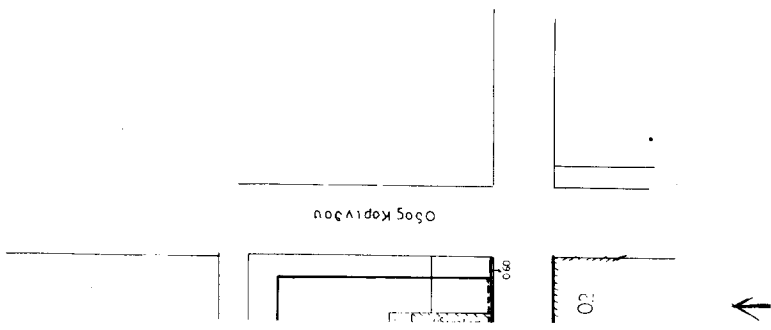

ΕΘΝΙΚΟ ΤΥΠΟΓΡΑΦΕΙΟ**ΕΦΗΜΕΡΙΣ ΤΗΣ ΚΥΒΕΡΝΗΣΕΩΣ**

ΚΑΠΟΔΙΣΤΡΕΙΟΥ 34 * ΑΘΗΝΑ 104 32 * TELEX 223211 ΥΡΕΤ GR * FAX 010 52 21 004

ΗΛΕΚΤΡΟΝΙΚΗ ΔΙΕΥΘΥΝΣΗ: <http://www.et.gr>e-mail: webmaster@et.gr**ΠΛΗΡΟΦΟΡΙΕΣ ΔΗΜΟΣΙΕΥΜΑΤΩΝ Φ.Ε.Κ.: Τηλ. 1464**

Πληροφορίες Α.Ε. - Ε.Π.Ε. και λοιπών Φ.Ε.Κ.: 010 527 9000

ΠΕΡΙΦΕΡΕΙΑΚΑ ΓΡΑΦΕΙΑ ΠΩΛΗΣΗΣ Φ.Ε.Κ.

ΘΕΣΣΑΛΟΝΙΚΗ - Βασ. Όλγας 227 - Τ.Κ. 54100	(0310) 423 956	ΛΑΡΙΣΑ - Διοικητήριο Τ.Κ. 411 10	(0410) 597449
ΠΕΙΡΑΙΑΣ - Γούναρη και Εθν. Αντίστασης Τ.Κ. 185 31	010 4135 228	ΚΕΡΚΥΡΑ - Σαμαρά 13 Τ.Κ. 491 00	(06610) 89 127 / 89 120
ΠΑΤΡΑ - Κορίνθου 327 - Τ.Κ. 262 23	(0610) 638 109 -110	ΗΡΑΚΛΕΙΟ - Πλ. Ελευθερίας 1, Τ.Κ. 711 10	(0810) 396 223
ΙΩΑΝΝΙΝΑ - Διοικητήριο Τ.Κ. 450 44	(06510) 87215	ΛΕΣΒΟΣ - Πλ. Κωνσταντινουπόλεως Τ.Κ. 811 00 Μυτιλήνη	(02510) 46 888 / 47 533
ΚΟΜΟΤΗΝΗ - Δημοκρατίας 1 Τ.Κ. 691 00	(05310) 22 858		

ΤΙΜΗ ΠΩΛΗΣΗΣ ΦΥΛΛΩΝ ΕΦΗΜΕΡΙΔΟΣ ΤΗΣ ΚΥΒΕΡΝΗΣΕΩΣ**Σε έντυπη μορφή:**

- Για τα ΦΕΚ από 1 μέχρι 40 σελίδες 1 euro.
- Για τα ΦΕΚ από 40 σελίδες και πάνω η τιμή προσαυξάνεται κατά 0,05 euro για κάθε επιπλέον σελίδα.

Σε μορφή CD:**Τεύχος**

Τεύχος	Περίοδος	Τιμές σε EURO	Τεύχος	Περίοδος	Τιμές σε EURO
A.E. & Ε.Π.Ε.	Μηνιαίο	60	Αναπτυξιακών Πράξεων και Συμβάσεων (Τ.Α.Π.Σ.)	Ετήσιο	75
Α' και Β'	3μηνιαίο	75	Νομικών Προσώπων		
Α', Β' και Δ'	3μηνιαίο	90	Δημοσίου Δικαίου (Ν.Π.Δ.Δ.)	Ετήσιο	75
Α'	Ετήσιο	180	Δελτίο Εμπορικής και		
Β'	Ετήσιο	210	Βιομηχανικής Ιδιοκτησίας (Δ.Ε.Β.Ι.)	Ετήσιο	75
Γ'	Ετήσιο	60	Ανωτάτου Ειδικού Δικαστηρίου	Ετήσιο	75
Δ'	Ετήσιο	150	Διακηρύξεων Δημοσίων Συμβάσεων	Ετήσιο	75
Παράρτημα	Ετήσιο	75			

Η τιμή πώλησης του Τεύχους Α.Ε. & Ε.Π.Ε. σε μορφή CD - rom για δημοσιεύματα μετά το 1994 καθορίζεται σε 30 euro ανά τεμάχιο, ύστερα από σχετική παραγγελία.

Η τιμή διάθεσης φωτοαντιγράφων ΦΕΚ 0,15 euro ανά σελίδα

ΕΤΗΣΙΕΣ ΣΥΝΔΡΟΜΕΣ Φ.Ε.Κ.

Τεύχος	Σε έντυπη μορφή		Από το Internet	
	Κ.Α.Ε. Προϋπολογισμού	Κ.Α.Ε. ΤΑΠΕΤ	Κ.Α.Ε. Προϋπολογισμού	Κ.Α.Ε. ΤΑΠΕΤ
	2531	3512	2531	3512
	euro	euro	euro	euro
Α' (Νόμοι, Π.Δ., Συμβάσεις κτλ.)	205	10,25	176	8,80
Β' (Υπουργικές αποφάσεις κτλ.)	293	14,65	205	10,25
Γ' (Διορισμοί, απολύσεις κτλ. Δημ. Υπαλλήλων)	59	2,95	ΔΩΡΕΑΝ	--
Δ' (Απαλλοτριώσεις, πολεοδομία κτλ.)	293	14,65	147	7,35
Αναπτυξιακών Πράξεων και Συμβάσεων (Τ.Α.Π.Σ.)	147	7,35	88	4,40
Ν.Π.Δ.Δ. (Διορισμοί κτλ. προσωπικού Ν.Π.Δ.Δ.)	59	2,95	ΔΩΡΕΑΝ	--
Παράρτημα (Προκηρύξεις θέσεων ΔΕΠ κτλ.)	30	1,50	ΔΩΡΕΑΝ	--
Δελτίο Εμπορικής και Βιομ/κής Ιδιοκτησίας (Δ.Ε.Β.Ι.)	59	2,95	30	1,50
Ανωτάτου Ειδικού Δικαστηρίου (Α.Ε.Δ.)	ΔΩΡΕΑΝ	--	ΔΩΡΕΑΝ	--
Προκηρύξεων Α.Σ.Ε.Π.	ΔΩΡΕΑΝ	--	ΔΩΡΕΑΝ	--
Ανωνύμων Εταιρειών & Ε.Π.Ε.	2.054	102,70	587	29,35
Διακηρύξεων Δημοσίων Συμβάσεων (Δ.Δ.Σ.)	205	10,25	88	4,40
Α', Β' και Δ'			352	17,60

Το κόστος για την ετήσια συνδρομή σε ηλεκτρονική μορφή για τα προηγούμενα έτη προσαυξάνεται πέραν του ποσού της ετήσιας συνδρομής του έτους 2002 κατά 6 euro ανά έτος παλαιότητας και κατά τεύχος

- * Οι συνδρομές του εσωτερικού προπληρώνονται στις ΔΟΥ που δίνουν αποδεικτικό είσπραξης (διπλότυπο) το οποίο με τη φροντίδα του ενδιαφερομένου πρέπει να στέλνεται στην Υπηρεσία του Εθνικού Τυπογραφείου.
- * Η πληρωμή του υπέρ ΤΑΠΕΤ ποσοστού που αντιστοιχεί σε συνδρομές, εισπράττεται και από τις ΔΟΥ.
- * Οι συνδρομητές του εξωτερικού έχουν τη δυνατότητα λήψης των δημοσιευμάτων μέσω internet, με την καταβολή των αντίστοιχων ποσών συνδρομής και ΤΑΠΕΤ.
- * Οι Νομαρχιακές Αυτοδιοικήσεις, οι Δήμοι, οι Κοινότητες ως και οι επιχειρήσεις αυτών πληρώνουν το μισό χρηματικό ποσό της συνδρομής και ολόκληρο το ποσό υπέρ του ΤΑΠΕΤ.
- * Η συνδρομή ισχύει για ένα χρόνο, που αρχίζει την 1η Ιανουαρίου και λήγει την 31η Δεκεμβρίου του ίδιου χρόνου. Δεν εγγράφονται συνδρομητές για μικρότερο χρονικό διάστημα.
- * Η εγγραφή ή ανανέωση της συνδρομής πραγματοποιείται το αργότερο μέχρι τον Φεβρουάριο κάθε έτους.
- * Αντίγραφα διπλοτύπων, ταχυδρομικές επιταγές και χρηματικά γραμμάτια δεν γίνονται δεκτά.

Οι υπηρεσίες εξυπηρέτησης των πολιτών λειτουργούν καθημερινά από 08.00' έως 13.00'