



04004400905030008



4651

ΕΦΗΜΕΡΙΣ ΤΗΣ ΚΥΒΕΡΝΗΣΕΩΣ

ΤΗΣ ΕΛΛΗΝΙΚΗΣ ΔΗΜΟΚΡΑΤΙΑΣ

ΤΕΥΧΟΣ ΤΕΤΑΡΤΟ

Αρ. Φύλλου 440

9 Μαΐου 2003

ΠΕΡΙΕΧΟΜΕΝΑ

ΑΠΟΦΑΣΕΙΣ

- Έγκριση τοπικού ρυμοτομικού σχεδίου στην εκτός σχεδίου περιοχή του Δήμου Θέρμης Νομού Θεσσαλονίκης για τον καθορισμό χώρου Ι.Ε.Κ. (Ινστιτούτο Επαγγελματικής Κατάρτισης) και καθορισμός όρων και περιορισμών δόμησης αυτού..... 1
- Έγκριση τροποποίησης σχεδίου πόλεως Πατρών στα Ο.Τ. 1445 και 1446 της περιοχής Μέσης Αγυιάς (γήπεδο Παναχαϊκής) του Δήμου Πατρέων (Ν. Αχαΐας), με μερικό αποχαρακτηρισμό χώρων πλατείας και πρασίνου λόγω άρσης απαλλοτριώσης». 2

ΑΠΟΦΑΣΕΙΣ

- Αριθ. οικ. 1794 (1)
- Έγκριση τοπικού ρυμοτομικού σχεδίου στην εκτός σχεδίου περιοχή του Δήμου Θέρμης Νομού Θεσσαλονίκης για τον καθορισμό χώρου Ι.Ε.Κ. (Ινστιτούτο Επαγγελματικής Κατάρτισης) και καθορισμός όρων και περιορισμών δόμησης αυτού.

Ο ΓΕΝΙΚΟΣ ΓΡΑΜΜΑΤΕΑΣ ΠΕΡΙΦΕΡΕΙΑΣ ΚΕΝΤΡΙΚΗΣ ΜΑΚΕΔΟΝΙΑΣ

Έχοντας υπόψη:

- 1) Τις διατάξεις του άρθρου 114 του από 14.7.1999 Π.Δ/τος «Κώδικας βασικής πολεοδομικής νομοθεσίας» (ΦΕΚ 580 Δ/99).
- 2) Τις διατάξεις του Ν. 1650/1986 (ΦΕΚ 160 Α/86) «Για την προστασία του περιβάλλοντος» και ειδικότερα της παρ. 6 του άρθρου 4, όπως προστέθηκε με την παρ. 2 του άρθρου 6 του Ν. 2242/1994 (ΦΕΚ 162 Α).
- 3) Τις διατάξεις του Ν. 2503/1997 «Διοίκηση, Οργάνωση της Περιφέρειας, ρύθμιση θεμάτων για την Τοπική Αυτοδιοίκηση και άλλες διατάξεις» (ΦΕΚ 107 Α/97).
- 4) Τις διατάξεις του άρθρου 10 παρ. 2.δ. του Ν. 3044/2002 (ΦΕΚ 197 Δ/27.8.02) «Μεταφορά Συντελεστή Δόμησης και ρυθμίσεις άλλων θεμάτων αρμοδιότητας Υ.ΠΕ.ΧΩ.ΔΕ.».
- 5) Τις διατάξεις του άρθρου 29Α του Ν. 1558/1985 «Κυβέρνηση και Κυβερνητικά Όργανα» (ΦΕΚ 137Α/85) που

προστέθηκε με το άρθρο 27 του Ν. 2081/1992 (ΦΕΚ 154 Α/92) και αντικαταστάθηκε με την παράγραφο 2α του άρθρου 1 του Ν. 2469/1997 (ΦΕΚ 38Α/97).

6) Την 1400/12.3.2003 απόφαση του Γενικού Γραμματέα Περιφέρειας Κεντρικής Μακεδονίας «Έγκριση παρέκκλισης ύψους του κτιρίου Ι.Ε.Κ. (Ινστιτούτο Επαγγελματικής Κατάρτισης) του Δήμου Θέρμης Νομού Θεσσαλονίκης».

7) Τη με 234/2000 απόφαση του Δημοτικού Συμβουλίου Θέρμης.

8) Το 2854/8.1.2003 έγγραφο χωροθέτησης του Οργανισμού Θεσσαλονίκης.

9) Τη 2η Συνεδρία/ 37η Πράξη/4.3.2003 θετική γνωμοδότηση του Περιφερειακού ΣΧΟΠ Κεντρικής Μακεδονίας.

10) Το γεγονός ότι από τις κανονιστικές διατάξεις αυτής της απόφασης δεν προκαλείται δαπάνη σε βάρος του κρατικού προϋπολογισμού και του οικείου Ο.Τ.Α., αποφασίζουμε:

Εγκρίνεται τοπικό ρυμοτομικό σχέδιο στο υπ' αριθ. 853 γήπεδο της εκτός σχεδίου περιοχής του Δήμου Θέρμης Νομού Θεσσαλονίκης, για τον καθορισμό χώρου Ινστιτούτου Επαγγελματικής Κατάρτισης (Ι.Ε.Κ.), ως εξής:

1) Καθορίζεται ο χώρος Ινστιτούτου Επαγγελματικής Κατάρτισης (Ι.Ε.Κ.) όπως ο χώρος φαίνεται με στοιχεία Α. Β. Γ. Δ. Ε. Ζ. Η. Θ. Α. στο πρωτότυπο χρωματισμένο διάγραμμα κλίμακας 1:500, θεωρημένο από το Δ/ντη της ΔΙ-ΠΕΧΩ Κ.Μ. που συνοδεύει την απόφαση αυτή.

2) Καθορίζονται οι παρακάτω όροι και περιορισμοί δόμησης:

Μέγιστο ποσοστό κάλυψης: 25%

Συντελεστής δόμησης: 0,9

Μέγιστο επιτρεπόμενο ύψος κτιρίου: 17,16 μέτρα.

Καθορίζεται η θέση του κτιρίου, όπως φαίνεται με κόκκινη γραμμή στο παραπάνω διάγραμμα.

Η ισχύς της απόφασης αρχίζει από τη δημοσίευση της στην Εφημερίδα της Κυβερνήσεως.


Η απόφαση αυτή και το διάγραμμα που τη συνοδεύει να δημοσιευθούν στην Εφημερίδα της Κυβερνήσεως.

Θεσσαλονίκη, 28 Μαρτίου 2003

Ο Γενικός Γραμματέας Περιφέρειας
ΗΛΙΑΣ ΛΙΑΚΟΠΟΥΛΟΣ

ΣΧΟΛΙΚΟΥ ΣΥΓΚΡΟΤΗΜΑΤΟΣ
ΤΟΜΙΚΟΥ ΣΧΕΔΙΟΥ
ΚΙΟ 853

Φ=40 33
Λ=0 39

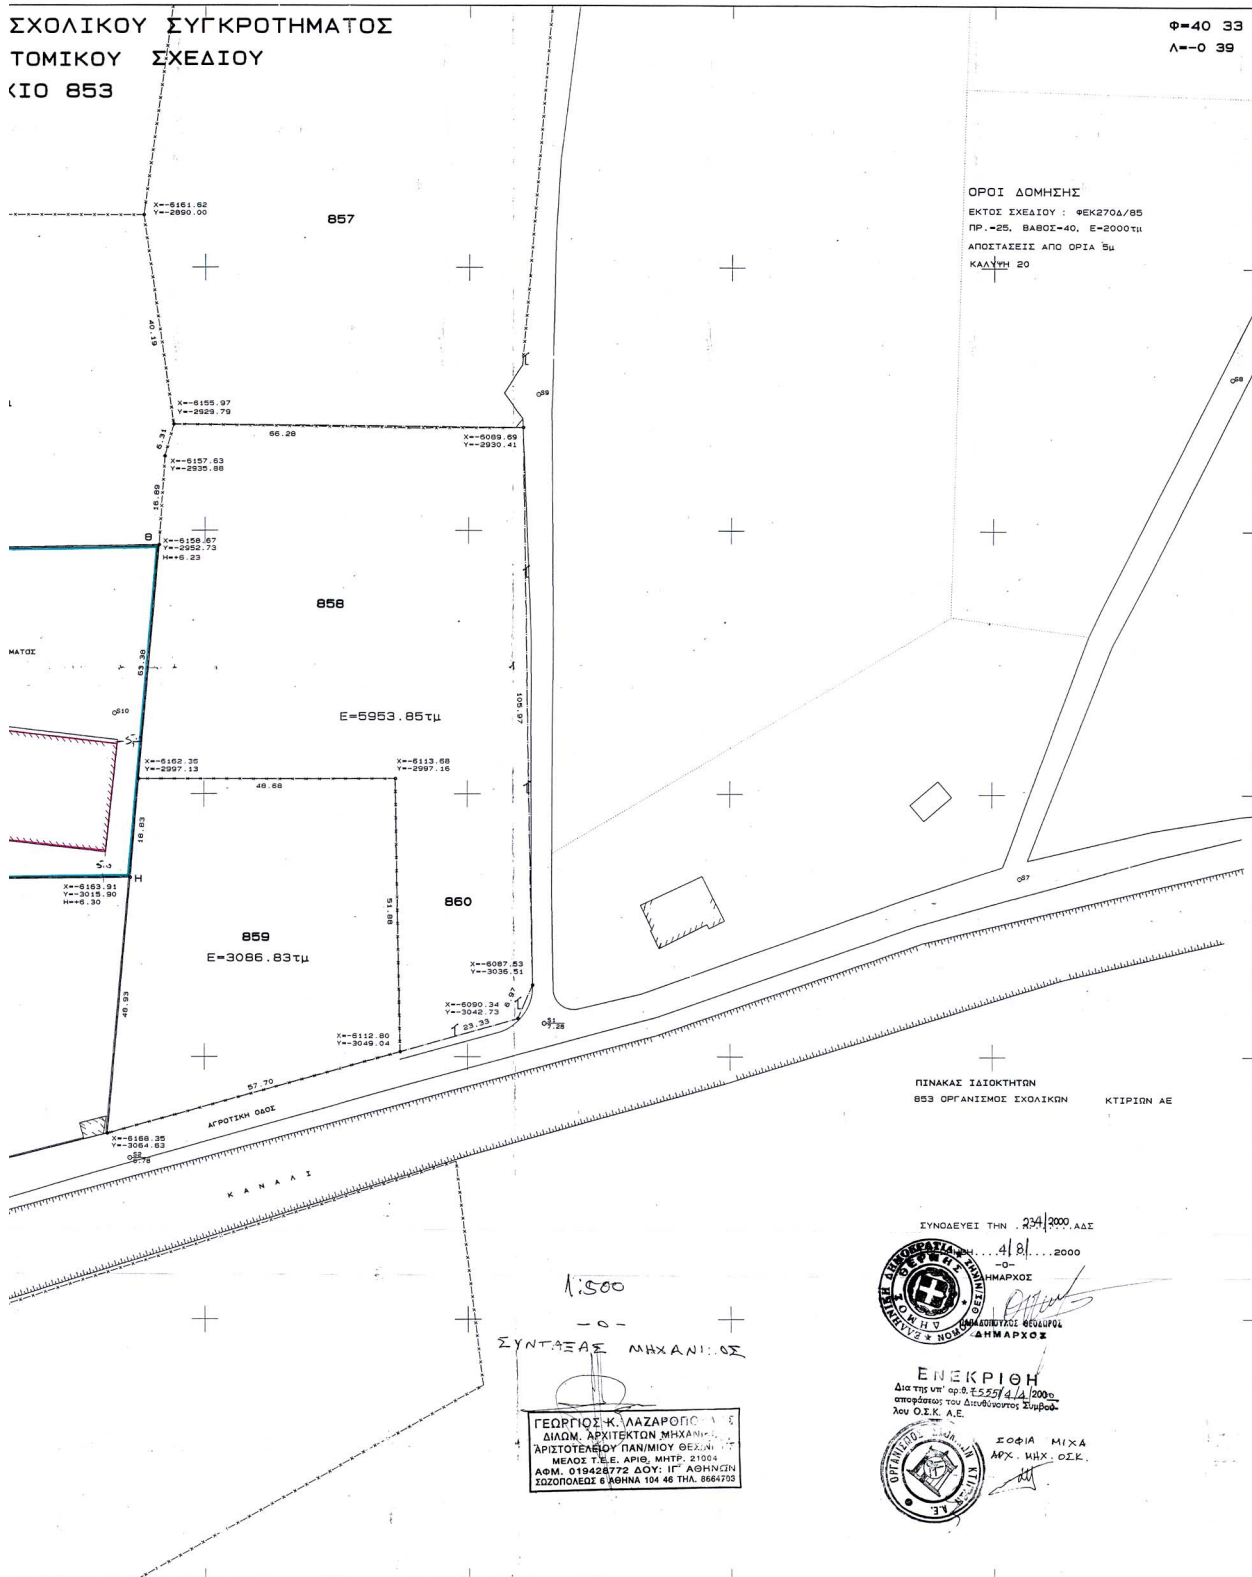

Αριθ. 15

(2)

Έγκριση τροποποίησης σχεδίου πόλεως Πατρών στα Ο.Τ. 1445 και 1446 της περιοχής Μέσης Αγυιάς (γήπεδο Παναχαϊκής) του Δήμου Πατρέων (Ν. Αχαΐας), με μερικό αποχαρακτηρισμό χώρων πλατείας και πρασίνου λόγω άρσης απαλλοτρίωσης».

Ο ΝΟΜΑΡΧΗΣ ΑΧΑΪΑΣ

Έχοντας υπόψη:

1. Τις διατάξεις του Νομοθ. Δ/τος της 17.7.1923, όπως μεταγενέστερα τροποποιήθηκαν - συμπληρώθηκαν και ειδικότερα τα άρθρα 1, 2, 3, 9, 11, 21, 29 και 70 αυτού.

2. Τις διατάξεις του κεφ. ΙΙ του Π.Δ./3.4.1929 που διατηρήθηκαν σε ισχύ με το άρθ. 31, παρ. 3, του Ν. 1557/1985.

3. Την Εγκ. 43511/161/55/13.6.1988 του ΥΠΕΧΩΔΕ.

4. Τις 197 και 198/2002 αποφάσεις του Δ/κού Εφετείου Πατρών, γι' άρση απαλλοτρίωσης ακινήτων στα ΚΧ/1445 και 1446 λόγω παρέλευσης «ευλόγου χρόνου».

5. Το από 15.4.1972/ΦΕΚ 97Δ/3.2.1972 Π.Δ/γμα έγκρισης του Σ.Π. της περιοχής Αγυιάς.

6. Τις από 1/11 και 10.12.2002 αιτήσεις των Νικολίτσας, Κων/νας και Παναγιώτας Ηλιοπούλου, που ζητούν την έγκριση της υπόψη τροποποίησης κατ' εφαρμογή της πιο πάνω (σχετικό 4) δικαστικής απόφασης.

7. Τα 34429/Π. 1509/2001/28.1.2002 και 15538/Π.671/4.7.2002 έγγραφα του Δήμου Πατρέων, με τα οποία δηλώνεται «... οικονομική αδυναμία του Δήμου γι' αποζημίωση των ακινήτων και επανακήρυξη του Σ.Π. με τους Κ/Χ χώρους ...».

8. Το 14673/4.11.2002 ερώτημα (τελευταία όχληση) της Δ/σης Πολ/μίας και Περι/τος προς το Δήμο Πατρέων, αναφορικά με το «... αν προτίθεται να προβεί στην επανακήρυξη του ρυμοτομικού σχεδίου -ολική ή μερική- και την αποζημίωση των ιδιοκτητών της έκτασης ...».

9. Την 16702/16.12.2002 εισήγηση της Δνσης Πολ/μίας και Περι/τος προς το ΣΧΟΠ Ν. Αχαΐας, με το συνοδευτικό αυτής διάγραμμα.

10. Το 13/3/23.12.2002 πρακτικό έγκρισης του ΣΧΟΠ Ν. Αχαΐας.

11. Τις διατάξεις των παρ. 4 και 6 του άρθ. 11 του Ν. 2882/2001 (ΦΕΚ 17Α/6.2.2001), σε συνδυασμό με τη διάταξη της παρ. 1γ του άρθ. 1 του Ν. 2985/2002.

12. Τις δ/ξεις των παρ. 1β & 4 του άρθρου 10 του Ν. 3044/2002 (ΦΕΚ 197Α/27-8-2002).

13. Το 91776/6528/6.11.1992 έγγραφο του ΥΠΕΧΩΔΕ, σύμφωνα με το οποίο γι' ανάλογες τροποποιήσεις δεν απαιτείται τήρηση της διαδικασίας του άρθ. 3 του Ν.Δ/τος της 17.7.1923 (ΣτΕ 3474/1985), αποφασίζουμε :

Εγκρίνεται η συνημμένη τροποποίηση του Σχεδίου Πόλεως Πατρών στα Ο.Τ. 1445 και 1446 της περιοχής Μέσης Αγυιάς, που αφορά σε μερικό αποχαρακτηρισμό Κ.Χ. χώρων πλατείας πρασίνου, κατ' εφαρμογή των αρ. 197 και 198/2002 δικαστικών αποφάσεων, όπως αυτή απεικονίζεται χρωματισμένη στο συνοδευτικό διάγραμμα κλ. 1:500, σύμφωνα με την 13/3/23.12.2002 γνωμοδότηση του ΣΧΟΠ Ν. Αχαΐας.

Η παρούσα με το συνοδευτικό της διάγραμμα να δημοσιευθεί στην Εφημερίδα της Κυβερνήσεως, οπότε και αρχίζει η ισχύς της.


Από τις διατάξεις της παρούσης δεν προκαλείται δαπάνη σε βάρος του κρατικού προϋπολογισμού, ούτε αυτού του αρμόδιου ΟΤΑ.


Η απόφαση αυτή να δημοσιευθεί στην Εφημερίδα της Κυβερνήσεως.

Πάτρα, 7 Απριλίου 2003

Ο Νομάρχης
ΔΗΜΗΤΡΗΣ ΚΑΤΣΙΚΟΠΟΥΛΟΣ



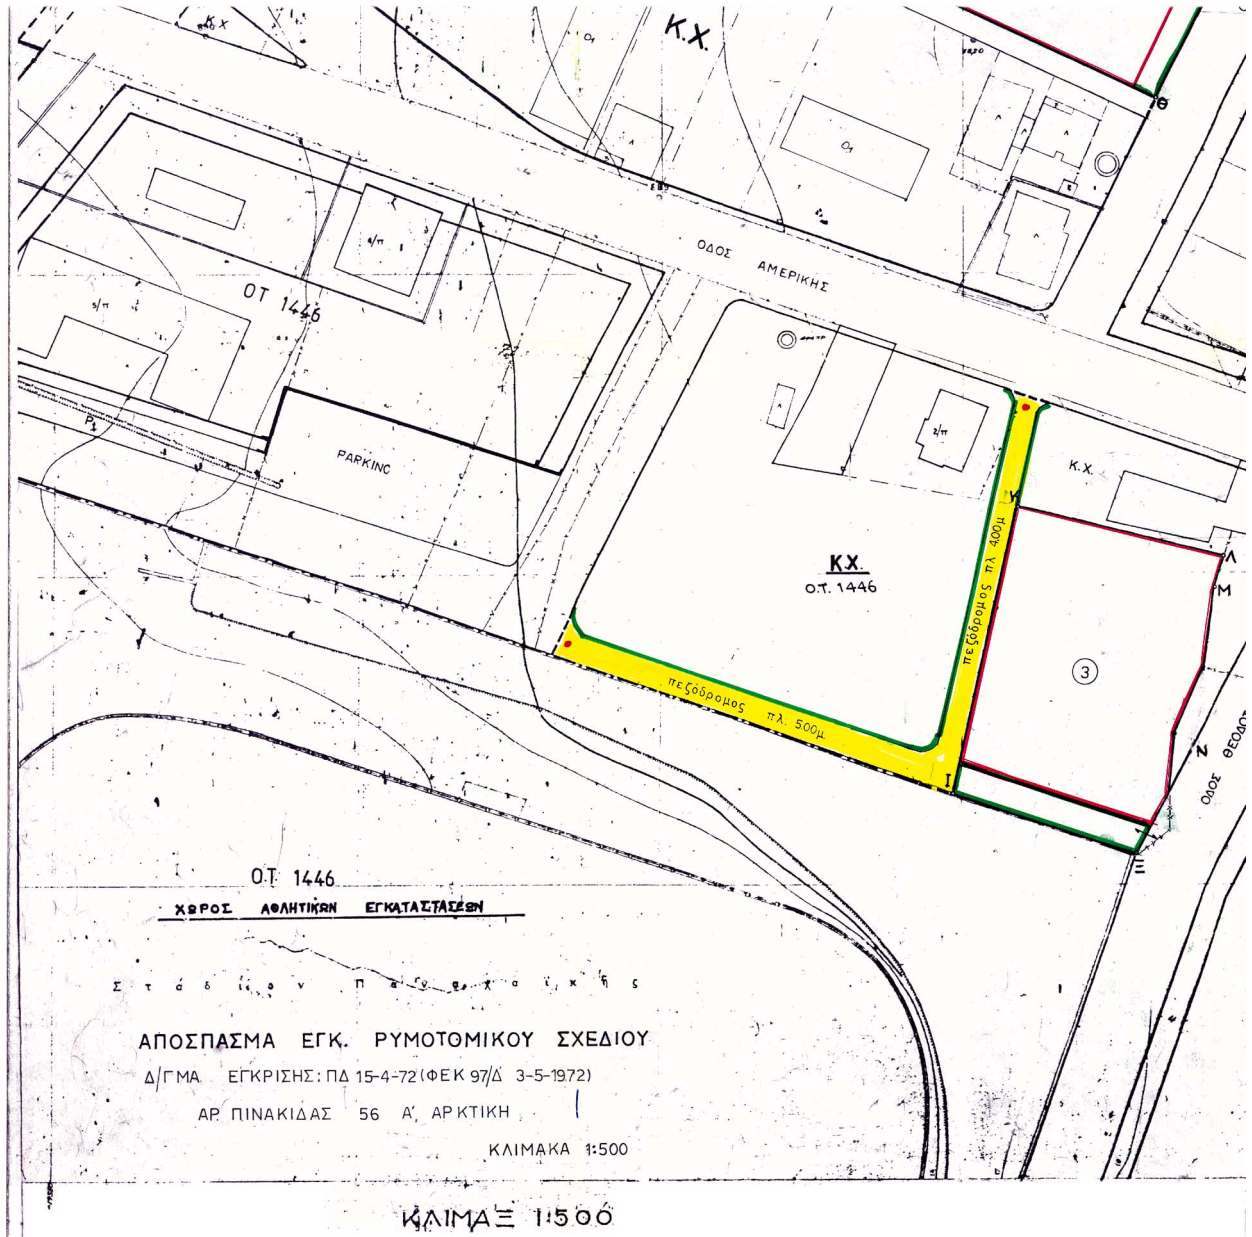

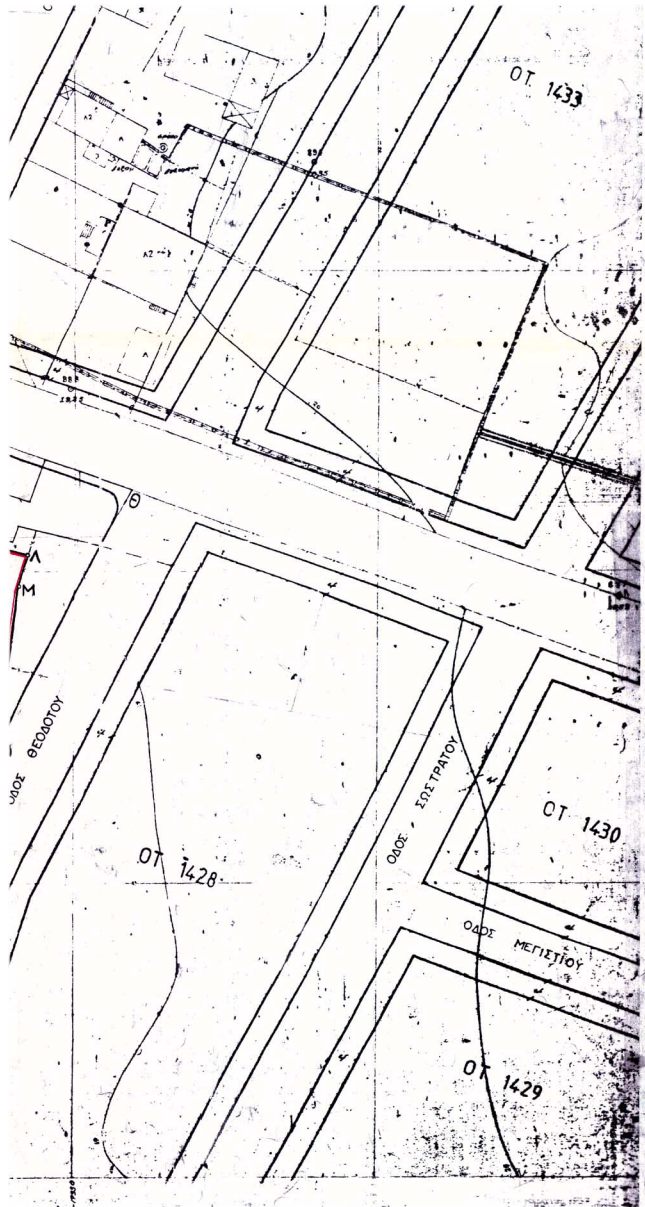

ΤΡΟΠΟΠΟΙΗΣΗ ΡΥΜΟΤΟΜΙΚΟΥ ΣΧΕΔΙΟΥ ΠΟΛΕΩΣ ΠΑΤΡΩΝ

Από κοινοχρήσιμο χώρο σε οικοδομισμό
 ΣΤΗΝ ΠΕΡΙΟΧΗ ΑΓΥΙΑΣ Ο.Τ. 1445 & 1446 ΑΡ. ΠΙΝΑΚΙΑΣ 56
 ΕΠΙ ΤΩΝ ΟΔΩΝ ΙΣΙΔΩΡΟΥ-ΡΩΜΑΝΟΥ ΚΑΙ ΑΜΕΡΙΚΗΣ
 ΣΥΜΦΩΝΑ ΜΕ ΤΗΝ ΥΠ' ΑΡΙΘΜ. ΑΠΟΦΑΣΗ

ΕΘΝΙΚΟ ΤΥΠΟΓΡΑΦΕΙΟ
 Για τεχνικούς λόγους στο σχεδιάγραμμα έγινε σμίκρυνση κατά ποσοστό 40%

ΣΤΟΙΧΕΙΑ ΙΔΙΟΚΤΗΣΙΑΣ		ΣΤΟΙΧΕΙΑ ΟΙΚΟΠΕΔΩΝ			
ΙΔΙΟΚΤΗΣΗΣ	ΔΙΕΥΘΥΝΣΗ	ΙΔΙΟΚΤΗΣΙΑ	ΠΕΡΙΓΡΑΦΗ	Ο.Τ.	ΕΜΒΑΔΟΝ.
ΝΙΚΟΛΙΤΣΑ ΚΑΙ ΚΩΝΙΝΟΥ ΗΛΙΟΠΟΥΛΟΥ	ΙΣΙΔΩΡΟΥ 12	1	(Α.Β.Γ.Δ.Α)	1445	1963.00 τ.μ.
ΠΑΝΑΓΙΩΤΑ ΚΩΝΙΝΟΥ ΗΛΙΟΠΟΥΛΟΥ	ΙΣΙΔΩΡΟΥ 12				
ΚΩΝΣΤΑΝΤΙΝΑ ΚΩΝΙΝΟΥ ΗΛΙΟΠΟΥΛΟΥ	ΙΣΙΔΩΡΟΥ 12	2	(Ε.Ζ.Η.Θ.Ε)	1445	1987.35 τ.μ.
ΝΙΚΟΛΙΤΣΑ ΚΑΙ ΚΩΝΙΝΟΥ ΗΛΙΟΠΟΥΛΟΥ	ΙΣΙΔΩΡΟΥ 12				
ΝΙΚΟΛΙΤΣΑ ΚΑΙ ΚΩΝΙΝΟΥ ΗΛΙΟΠΟΥΛΟΥ	ΙΣΙΔΩΡΟΥ 12	3	(Ι.Κ.Α. Μ.Ν.Σ.Ι)	1446	1713.15 τ.μ.

Το παρόν συνοδεύει την αρ. 15/2003 απόφαση Νομαρχίας Αγιάς Πάτρας 8.4.2003 Για την Διοχ. Πολύτης & Ηρώνας ΝΑΑ Ο Διευθ.



ΒΑΣΙΛΗΣ ΔΙΓ. ΤΣΟΝΑΚΑΣ
 ΑΡΧΙΤΕΚΤΟΝΑΣ με Α.Φ.

ΠΑΤΡΑ ΝΟΕΜΒΡΙΟΣ 2002-
 Η ΜΗΧΑΝΙΚΟΣ

ΕΥΔΟΚΙΑ ΧΑΡ. ΓΡΗΓΟΡΑΤΟΥ
 ΠΟΛΙΤΙΚΟΣ ΜΗΧΑΝΙΚΟΣ Τ.Ε.
 ΑΡΙΘΜΟΣ ΜΗΤΡΩΟΥ Π.Γ.Π. 2620
 ΜΙΛΟΥΝ 31 ΠΑΤΡΑ - ΤΗΛ. (061) 326.359
 Α.Φ.Μ. 44050117 - Δ.Ο.Υ. Β' ΠΑΤΡΑΣ