



04007040907030008



7203

# ΕΦΗΜΕΡΙΣ ΤΗΣ ΚΥΒΕΡΝΗΣΕΩΣ

## ΤΗΣ ΕΛΛΗΝΙΚΗΣ ΔΗΜΟΚΡΑΤΙΑΣ

ΤΕΥΧΟΣ ΤΕΤΑΡΤΟ

Αρ. Φύλλου 704

9 Ιουλίου 2003

### ΠΕΡΙΕΧΟΜΕΝΑ

#### ΑΠΟΦΑΣΕΙΣ

Επικύρωση καθορισμού οριογραμμών τμήματος του Ρέματος Τσακαλόρεμα Δήμου Γαργαλιάνων Ν. Μεσσηνίας .....	1
Αναγνώριση της οδού Τοφάλου ως προϋπάρχουσας του έτους 1923 μέσα στο εγκεκριμένο ρυμοτομικό σχέδιο Δήμου Πατρέων Ν. Αχαΐας .....	2

#### ΑΠΟΦΑΣΕΙΣ

Αριθ. 1545 Σχετ. 1398	(1)
Επικύρωση καθορισμού οριογραμμών τμήματος του Ρέματος Τσακαλόρεμα Δήμου Γαργαλιάνων Ν. Μεσσηνίας.	

Ο ΓΕΝΙΚΟΣ ΓΡΑΜΜΑΤΕΑΣ  
ΠΕΡΙΦΕΡΕΙΑΣ ΠΕΛΟΠΟΝΝΗΣΟΥ

Έχοντας υπόψη:

1. Το Ν. 2853/16.7.1922 «περί υδραυλικών εν γένει έργων και αστυνομεύσεως των Δημοσίων Υδάτων».
2. Το άρθρο 6 της 3046/304/3.2.1989 απόφασης του Υπουργού Π.Ε.Χ.Δ.Ε. «Έγκριση Κτιριοδομικού Κανονισμού».
3. Το άρθρο 5 του Ν. 3010/25.4.2002 (Α' 91).
4. Τη Μελέτη Οριοθέτησης που συντάχθηκε από την «Σ. & Κ. Φωτόπουλος & Συνεργάτες Ε.Ε.», ελέγχθηκε και θε-

ωρήθηκε από την Δ/ση Τεχνικών Υπηρεσιών Ν.Α. Μεσσηνίας, και περιλαμβάνει Τοπογραφικό και Υψομετρικό Διάγραμμα Πρότασης Οριοθέτησης (Αριθμός Σχεδίου: ΤΣ-Ο-1) κλίμακας 1:500, το οποίο φέρει πίνακα συντεταγμένων των κορυφών των οριογραμμών και συνοδεύει αναπόσπαστα την παρούσα.

5. Την σύμφωνη γνώμη του Δημοτικού Συμβουλίου του Δήμου Γαργαλιάνων όπως την διατύπωσαν στην με Α.Π. 512/31.1.2001 απόφασή τους.

6. Το με Α.Π.2217/1343/21.5.2003 έγγραφο καθορισμού των οριογραμμών του Ρέματος Τσακαλόρεμα της Δ/σης Τεχνικών Υπηρεσιών της Ν.Α. Μεσσηνίας, αποφασίζει:

Την επικύρωση των οριστικών οριογραμμών τμήματος του ρέματος Τσακαλόρεμα του Δήμου Γαργαλιάνων Ν. Μεσσηνίας, κατ' εφαρμογή των διατάξεων του Ν. 3010/2002, και τον καθορισμό των συντεταγμένων των οριογραμμών του όπως αυτές αναγράφονται στο Τοπογραφικό και Υψομετρικό Διάγραμμα Πρότασης Οριοθέτησης (Αριθμός Σχεδίου: ΤΣ-Ο-1) κλίμακας 1:500, που συνέταξε η «Σ. & Κ. Φωτόπουλος & Συνεργάτες Ε.Ε.» και το οποίο συνοδεύει αναπόσπαστα την παρούσα απόφαση.

Η απόφαση αυτή μαζί με το συνημμένο Τοπογραφικό και Υψομετρικό Διάγραμμα Πρότασης Οριοθέτησης (Αριθμός Σχεδίου: ΤΣ-Ο-1) κλίμακας 1:500, να δημοσιευθούν στην Εφημερίδα της Κυβερνήσεως.

Τρίπολη, 12 Ιουνίου 2003

Ο Γενικός Γραμματέας Περιφέρειας  
ΑΝΤΩΝΗΣ ΜΑΤΣΙΓΚΟΣ



ΚΑΛΑΜΑΤΑ 14-3-2003

Η ΕΠΙΤΡΟΠΗ ΟΡΙΟΘΕΤΗΣΗΣ

- 1) ΔΗΜΗΤΡΙΟΣ ΚΑΛΔΗΣ  
ΠΟΛΙΤΙΚΟΣ ΜΗΧΑΝΙΚΟΣ Ε.Μ.Π.  
ΤΟΠΟΓΡΑΦΟΣ ΜΗΧΑΝΙΚΟΣ Ε.Μ.Π.  
ΠΕΤ 14-Α-29
- 2) ΣΤΑΝΑΓ. ΓΑΖΟΥΛΗΣ  
Εργοδότης  
Το παρόν έγγραφο έγκρισης  
πρωτ. 187/2-6-03 αποφασισθ  
29 Γραμ. Περ. Ο.Ε.Π. Τελευτ.



**Τ.Ε.ΜΕΣ. Α.Ε.**  
**Π.Ο.Τ.Α. ΜΕΣΣΗΝΙΑΣ**  
 ΤΜΗΜΑ Α  
 ΠΕΡΙΟΧΗ ΡΩΜΑΝΟΥ

**ΚΑΘΟΡΙΣΜΟΣ ΟΡΙΟΓΡΑΜΜΩΝ  
 ΡΕΜΑΤΟΣ ΤΣΑΚΑΛΟΡΕΜΑ**


<b>ΤΥΠΟΣ ΣΧΕΔΙΟΥ</b>	<b>ΑΡ. ΣΧΕΔΙΟΥ</b>		
<b>ΟΡΙΖΟΝΤΙΟΓΡΑΦΙΑ</b>	<b>ΤΣ-0-1</b>		
	ΚΩΔΙΚΑΣ : 1:500		
	<b>ΟΝΟΜΑΤΕΠΩΝΥΜΟ</b>	<b>ΗΜΕΡΟΜΗΝΙΑ</b>	<b>ΥΠΟΓΡΑΦΗ</b>
<b>ΣΥΝΤΑΣΗ</b>	Κ. ΦΩΤΟΠΟΥΛΟΣ	11/2001	
	Γ. ΚΑΣΙΔΑΚΟΣ	11/2001	
<b>ΕΓΚΡΙΣΗ</b>			
<b>ΤΕΧΝΙΚΟ ΓΡΑΦΕΙΟ :</b>		<b>ΤΕΧΝΙΚΗ ΕΤΑΙΡΕΙΑ</b>	
Σ. & Κ. ΦΩΤΟΠΟΥΛΟΣ & ΣΥΝΕΡΓΑΤΕΣ Ε.Ε. ΛΕΤΙΑΔΕΩΝ 16 - 15561 - ΧΩΛΑΡΓΟΣ ΤΗΛ. 6529984 , 6544343 , FAX 6514137		Σ. & Κ. ΦΩΤΟΠΟΥΛΟΣ & ΣΥΝΕΡΓΑΤΕΣ Ε.Ε. ΛΕΤΙΑΔΕΩΝ 16 - ΧΩΛΑΡΓΟΣ 155 61 ΤΗΛ. 6529984 - 6514137	

ΠΡΟΒΟΛΙΚΟ ΣΥΣΤΗΜΑ ΕΓΣΑ 87

ΣΥΝΤΕΤΑΓΜΕΝΕΣ ΑΡΙΣΤΕΡΗΣ ΟΡΙΟΓΡΑΜΜΗΣ	ΣΥΝΤΕΤΑΓΜΕΝΕΣ ΔΕΞΙΑΣ ΟΡΙΟΓΡΑΜΜΗΣ
1A X = 291732.70 Y = 4097021.81	1A X = 291738.90 Y = 4097035.24
2A X = 291623.16 Y = 4097088.18	2A X = 291707.54 Y = 4097061.69
3A X = 291490.60 Y = 4097360.76	3A X = 291646.79 Y = 4097102.01
4A X = 291473.13 Y = 4097403.25	4A X = 291579.21 Y = 4097236.43
	5A X = 291570.77 Y = 4097273.43
	6A X = 291503.99 Y = 4097333.91
	7A X = 291486.94 Y = 4097413.55

ΥΠΟΜΝΗΜΑ

- ΓΡΑΜΜΕΣ ΠΛΗΜΜΥΡΑΣ
- ΟΡΙΟΓΡΑΜΜΕΣ ΡΕΜΑΤΟΣ

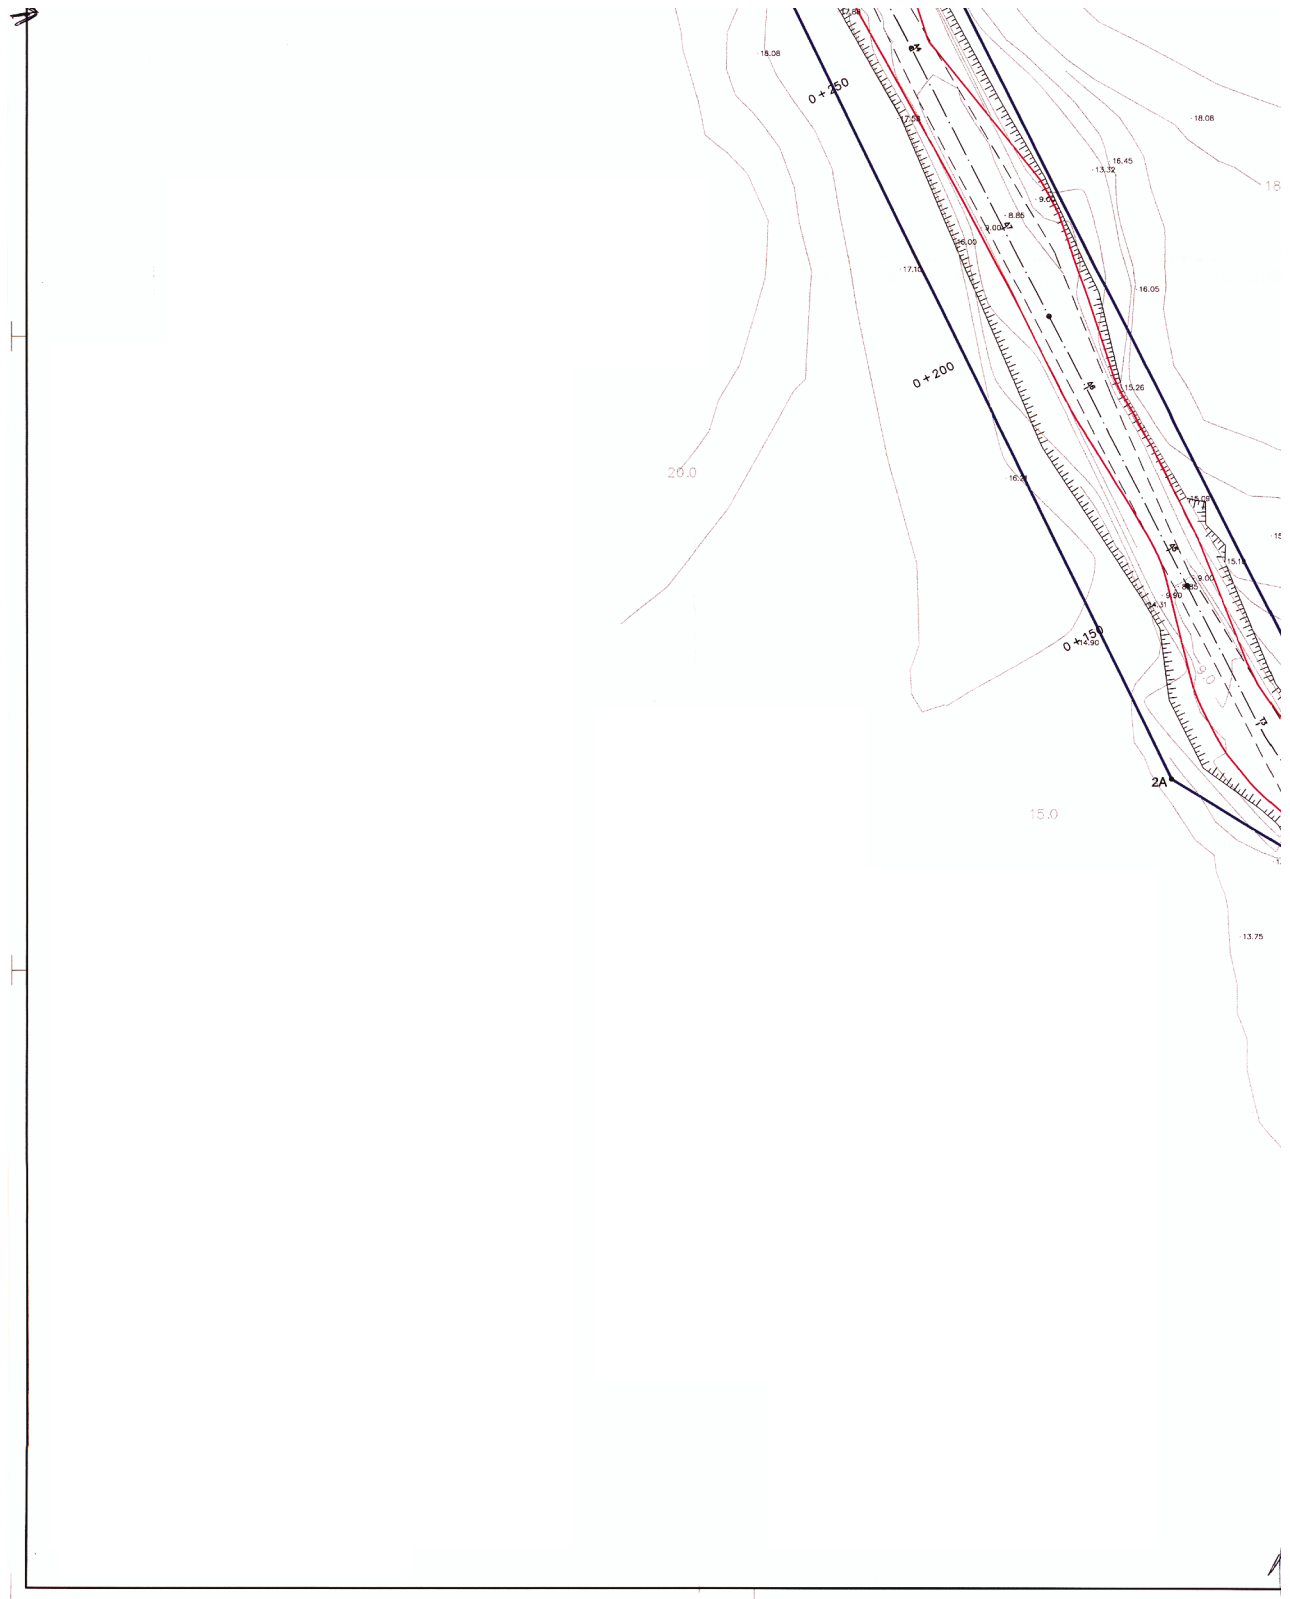



Αριθ. 14096

(2)

Αναγνώριση της οδού Τοφάλου ως προϋπάρχουσας του έτους 1923 μέσα στο εγκεκριμένο ρυμοτομικό σχέδιο Δήμου Πατρέων Ν. Αχαΐας.

## Ο ΝΟΜΑΡΧΗΣ ΑΧΑΪΑΣ

Έχοντας υπόψη:

1) Τις δ/ξεις του Ν. 3200/55 περί διοικητικής αποκεντρώσεως και τις ίδιες του από 28.2.55 Β.Δ. περί εξαιρέσεως από τις αρμοδιότητες των Νομαρχών μερικών αντικειμένων αρμοδιότητας του Υπουργού.

2) Τις δ/ξεις του Ν.Δ. 532/70 περί συμπληρώσεως των διατάξεων περί διοικητικής αποκεντρώσεως.

3) Τις δ/ξεις του Β.Δ. 712/70 και εκείνες του Β.Δ. 721/70 και εκείνες του Β.Δ. 677/71 περί τροποποίησης και συμπληρώσεως του Β.Δ. 712/70.

4) Την 27/31.3.1995 ΦΕΚ 357/Β/95 απόφαση Νομαρχιακής Αυτ/σης Αχαΐας περί συστάσεως Δ/σεως ΧΟΠ Νομ. Αχαΐας.

5) Το άρθρο 20 του Ν.Δ. 17.7.1923 ΦΕΚ 228 Α/16.8.1923 «περί σχεδίων πόλεων ...» και την Ε. 34/20014/16.6.77 της Υπηρεσίας Οικισμού σχετικά με ιδιωτικές οδούς που προϋπήρχαν του έτους 1923.

6) Το 9307 έγγραφο της Δ/σεως Πολεοδομίας & Περ/ντος προς το ΣΧΟΠ Ν. Αχαΐας.

7) Το 10/18.10.2002 πρακτικό Σ.Χ.Ο.Π θέμα 8ο, αποφασίζουμε:

## Άρθρο 1

Χαρακτηρίζουμε την οδό Τοφάλου μεταξύ των οδών Γρηγορίου Ε΄ και Ηπείρου του εγκεκριμένου σχεδίου πόλεως Δ. Πατρέων ως προϋπάρχουσα του έτους 1923.

Ο χαρακτηρισμός αυτός αναλυτικά φαίνεται στο συνημμένο διάγραμμα δια ερυθράς μελάνης και σε κλίμακα 1/200.

## Άρθρο 2


Η παρούσα απόφαση δεν επιβαρύνει τον κρατικό προϋπολογισμό ούτε τον προϋπολογισμό του οικείου Ο.Τ.Α.


Η ισχύς της παρούσης απόφασης αρχίζει από την ημέρα δημοσίευσής στην Εφημερίδα της Κυβερνήσεως.

Η απόφαση αυτή να δημοσιευθεί στην Εφημερίδα της Κυβερνήσεως.

Πάτρα, 19 Ιουνίου 2003

Ο Νομάρχης  
ΔΗΜΗΤΡΙΟΣ ΚΑΤΣΙΚΟΠΟΥΛΟΣ

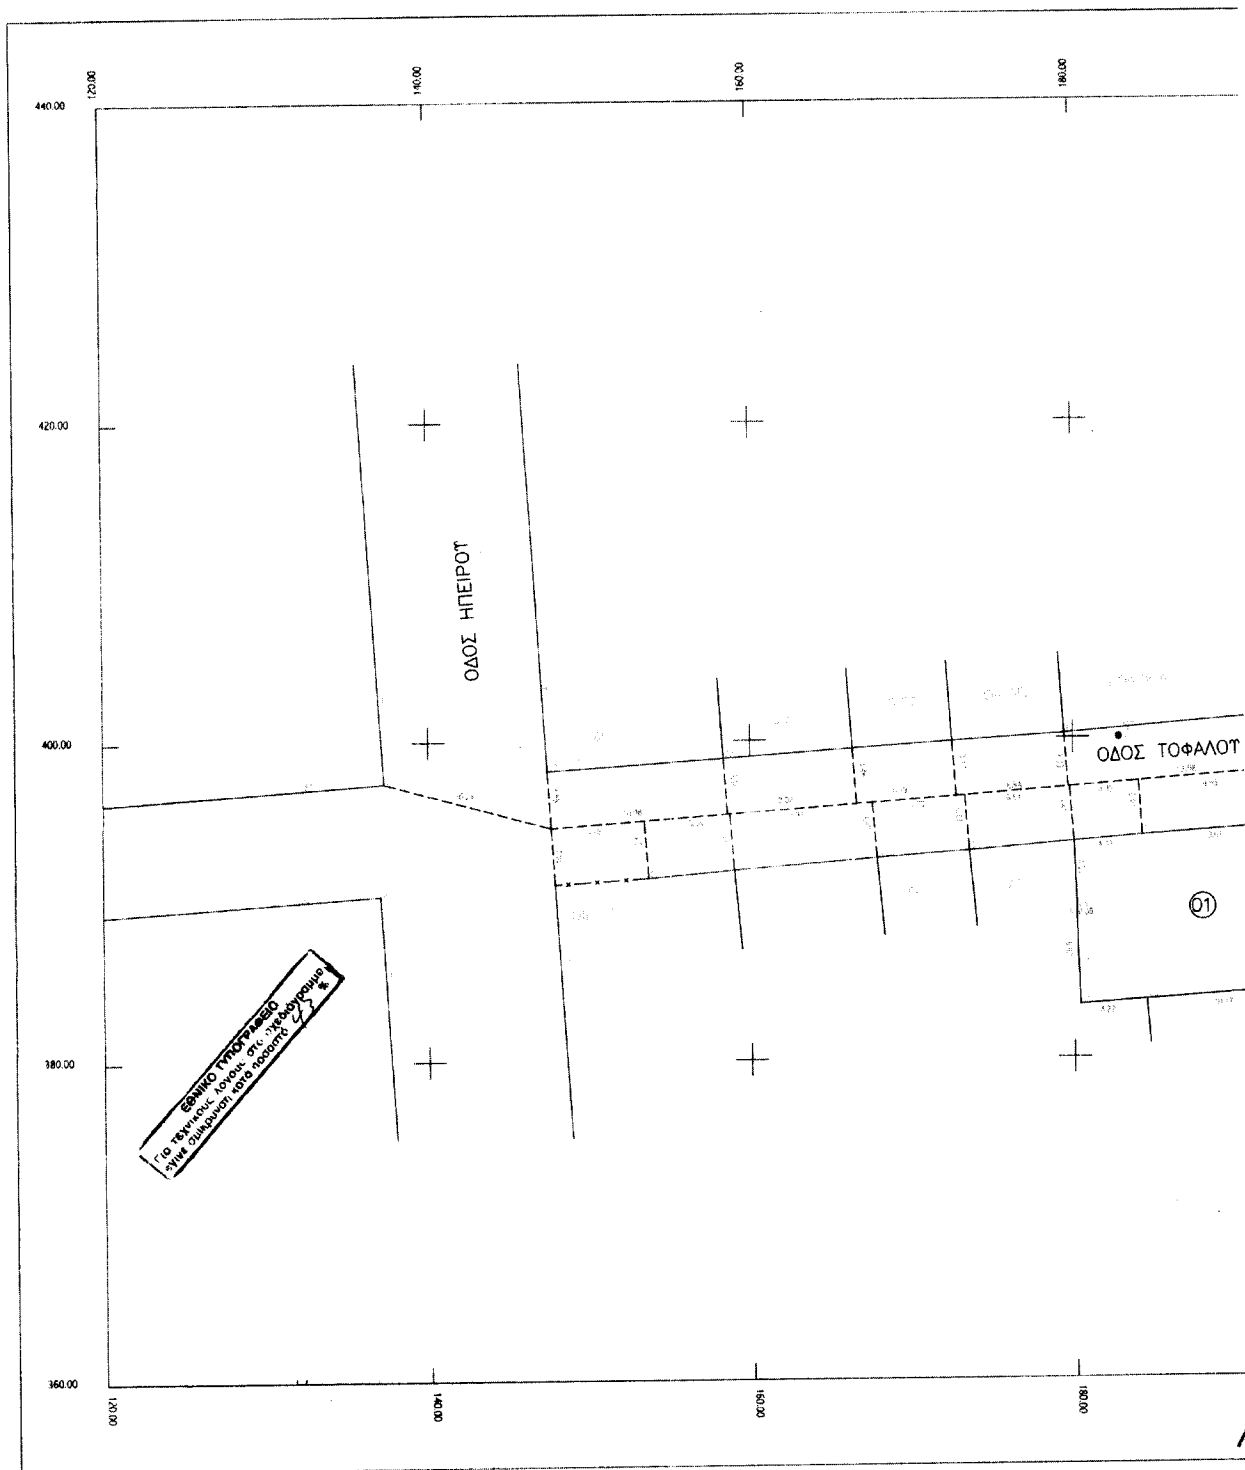

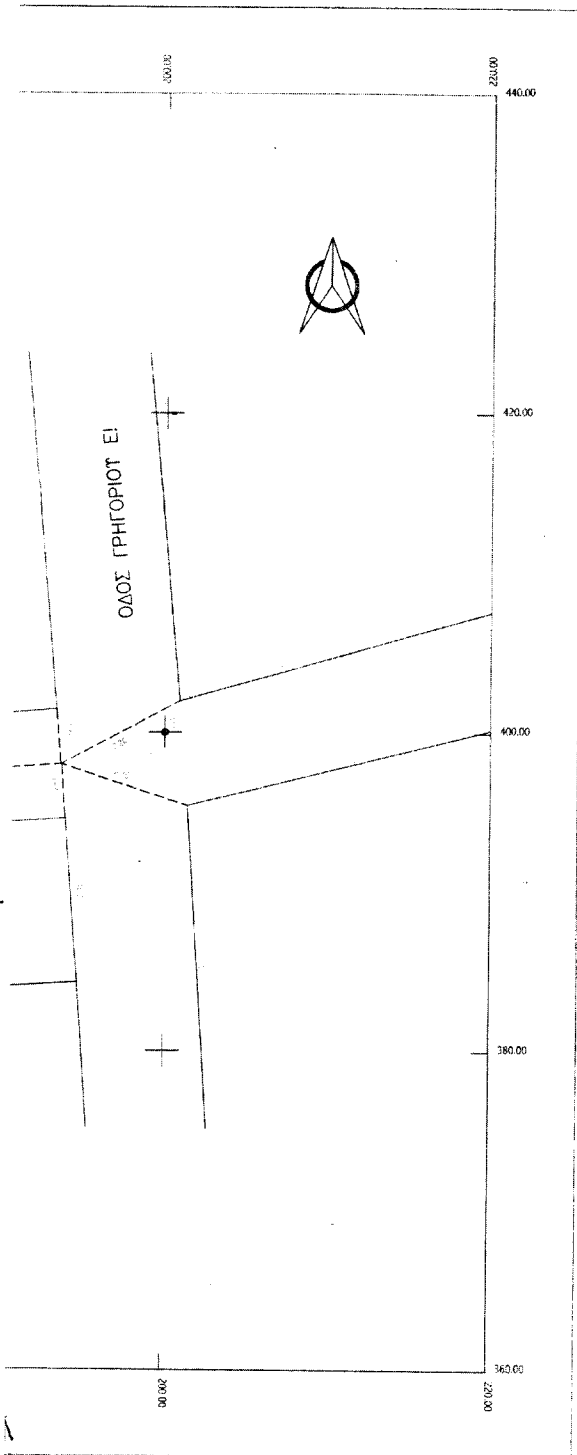

ΣΤΥΝΤΕΤΑΓΜΕΝΕΣ ΟΡΙΩΝ

ΣΗΜΕΙΟ	X	Y	ΣΗΜΕΙΟ	X	Y	ΣΗΜΕΙΟ	X	Y
1	194.718	384.271	25	180.177	389.134			
2	193.948	394.562	27	180.294	395.749			
3	184.359	393.989	28	184.572	383.902			
4	180.037	393.566	34	180.362	383.324			
24	180.196	389.241	35	180.173	389.240			

16	01	ΣΗΜΕΙΑ :	10	ΕΜΒΑΔΟ :	146.653 μ <sup>2</sup>
2	1	28	34	27	25 35 24 4 3

ΤΕΧΝΙΚΟ ΓΡΑΦΕΙΟ ΝΙΚΟΛΑΟΥ ΚΥΔΩΝΙΑΤΗ ΤΗΛ. 0610226426		
ΙΔΙΟΚΤΗΤΗΣ ΑΦΟΙ ΔΗΜΗΤΡΟΠΟΥΛΟΙ		
ΜΕΛΕΤΗ ΑΝΑΓΝΩΡΙΣΗ ΤΜΗΜΑΤΟΣ ΟΔΟΥ ΤΟΦΑΛΟΥ		
ΘΕΣΗ ΟΔΟΣ ΤΟΦΑΛΟΥ & ΓΡΗΓΟΡΙΟΥ Ε'		
ΘΕΜΑ ΣΧΕΔΙΟΥ  ΤΟΠΟΓΡΑΦΙΚΟ ΔΙΑΓΡΑΜΜΑ	ΑΡΙΘΜΟΣ ΣΧΕΔΙΟΥ  ΚΛΙΜΑΚΑ  1 : 200	Π
ΧΡΟΝΟΣ ΜΕΛΕΤΗΣ : ΣΕΠΤΕΜΒΡΙΟΣ 2002		
ΕΛΕΓΧΟΣ	ΤΠΟΓΡΑΦΗ - ΣΦΡΑΓΙΔΑ	
	<div style="border: 1px solid black; padding: 5px; text-align: center;">                     ΝΙΚ. Κ. ΚΥΔΩΝΙΑΤΗΣ                      ΠΟΛΙΤΙΚΟΣ ΜΗΧΑΝΙΚΟΣ Ε.Δ.Ε.                      Π. ΦΕΡΡΑΙΟΥ 104 - Τ.Κ. 362 21 ΠΑΤΡΑ                      ΤΗΛ. &amp; FAX : 0610 226 426                      ΑΦΜ 02729026 ΔΟΥ Β' ΠΑΤΡΩΝ                 </div>	