



02003281102040008



# ΕΦΗΜΕΡΙΣ ΤΗΣ ΚΥΒΕΡΝΗΣΕΩΣ

## ΤΗΣ ΕΛΛΗΝΙΚΗΣ ΔΗΜΟΚΡΑΤΙΑΣ

ΤΕΥΧΟΣ ΔΕΥΤΕΡΟ

Αρ. Φύλλου 328

11 Φεβρουαρίου 2004

### ΠΕΡΙΕΧΟΜΕΝΑ

#### ΑΠΟΦΑΣΕΙΣ

- 1 Κήρυξη του όρμου της Παχειάς Άμμου Ιεράπετρας νομού Λασιθίου, ως αρχαιολογικού χώρου.....
- 2 Χαρακτηρισμός και οριοθέτηση του αρχαιολογικού χώρου "Παλαιομονάστηρο" δ.δ. Αραχωβίτικων δήμου Ρίου Ν. Αχαΐας.....
- 3 Σύσταση ειδικής νομοπαρασκευαστικής επιτροπής για την επεξεργασία και εισήγηση των αναγκαίων νομοθετικών μέτρων, προκειμένου να προσαρμοστεί η εθνική νομοθεσία στις αποφάσεις του Ευρωπαϊκού Δικαστηρίου Ανθρωπίνων Δικαιωμάτων.....
- 4 Σύσταση νομικού Προσώπου στο Δήμο Σοφάδων με την επωνυμία "Σχολική Επιτροπή 1ου Γυμνασίου Σοφάδων".....
- 5 Σύσταση νομικού Προσώπου στο Δήμο Σοφάδων με την επωνυμία "Σχολική Επιτροπή Ενιαίου Λυκείου Σοφάδων".....

3) Την ΥΠΠΟ/ΓΝΟΣ/11536/10.3.92 (ΦΕΚ 210/Β/24.3.92) «Παράλληλη άσκηση αρμοδιοτήτων από τον Υπουργό Πολιτισμού και τους Προϊσταμένους Υπηρεσιών του ίδιου Υπουργείου».

4) Τις διατάξεις του Ν. 3028/2002 (ΦΕΚ 153/Α/28.6.2002) «Για την προστασία των Αρχαιοτήτων και εν γένει της Πολιτιστικής Κληρονομιάς».

5) Την ομόφωνη γνωμοδότηση του Κεντρικού Αρχαιολογικού Συμβουλίου, όπως διατυπώθηκε στην αρ. 36/22.7.2003 Συνεδρία του, αποφασίζουμε:

Κηρύσσεται ως αρχαιολογικός χώρος, τμήμα του όρμου της Παχειάς Άμμου Ιεράπετρας, στον κόλπο του Μιραμπέλλου, για λόγους προστασίας των πρωτομινωικών καταλοίπων και λοιπών αρχαιοτήτων που έχουν εντοπιστεί στην περιοχή.

Η κηρυσσόμενη περιοχή οριοθετείται στο συνημμένο φύλλο Χάρτη Γ.Υ.Σ. κλίμακας 1 : 5000 (αρ.9635/8), με την γραμμή που διέρχεται από τα σημεία Α - Β - Γ - Δ - ακτογραμμή - Α. Στα παραπάνω σημεία αντιστοιχούν τα ζεύγη συντεταγμένων του συνημμένου στην παρούσα Απόφαση πίνακα.

Το σύνολο των εργασιών εντός των ορίων του κηρυγμένου αρχαιολογικού χώρου του όρμου της Παχειάς Άμμου, υπόκεινται στον κατά Νόμο έλεγχο της Εφορείας Εναλίων Αρχαιοτήτων.

Από τις διατάξεις της παρούσης δεν προκύπτει δαπάνη σε βάρος του Κρατικού Προϋπολογισμού.

Η απόφαση αυτή να δημοσιευτεί στην Εφημερίδα της Κυβερνήσεως.

Αθήνα, 17 Δεκεμβρίου 2003

Ο ΥΠΟΥΡΓΟΣ

ΕΥΑΓΓΕΛΟΣ ΒΕΝΙΖΕΛΟΣ


#### ΑΠΟΦΑΣΕΙΣ

- Αριθ. ΥΠΠΟ/ΓΔΑΠΚ/ΑΡΧ/Α1/Φ43/3007/262 (1)  
Κήρυξη του όρμου της Παχειάς Άμμου Ιεράπετρας νομού Λασιθίου, ως αρχαιολογικού χώρου.

#### Ο ΥΠΟΥΡΓΟΣ ΠΟΛΙΤΙΣΜΟΥ

Έχοντας υπόψη:

- 1) Τις διατάξεις του Ν. 1558/85 (ΦΕΚ 137/Α/26.7.85) «Κυβέρνηση και Κυβερνητικά Όργανα».
- 2) Την ΥΠΠΟ/ΓΝΟΣ/49610/28.11.90 (ΦΕΚ 743/Β/29.11.90) «Εξαίρεση από τον περιορισμό των τριών υπογραφών».

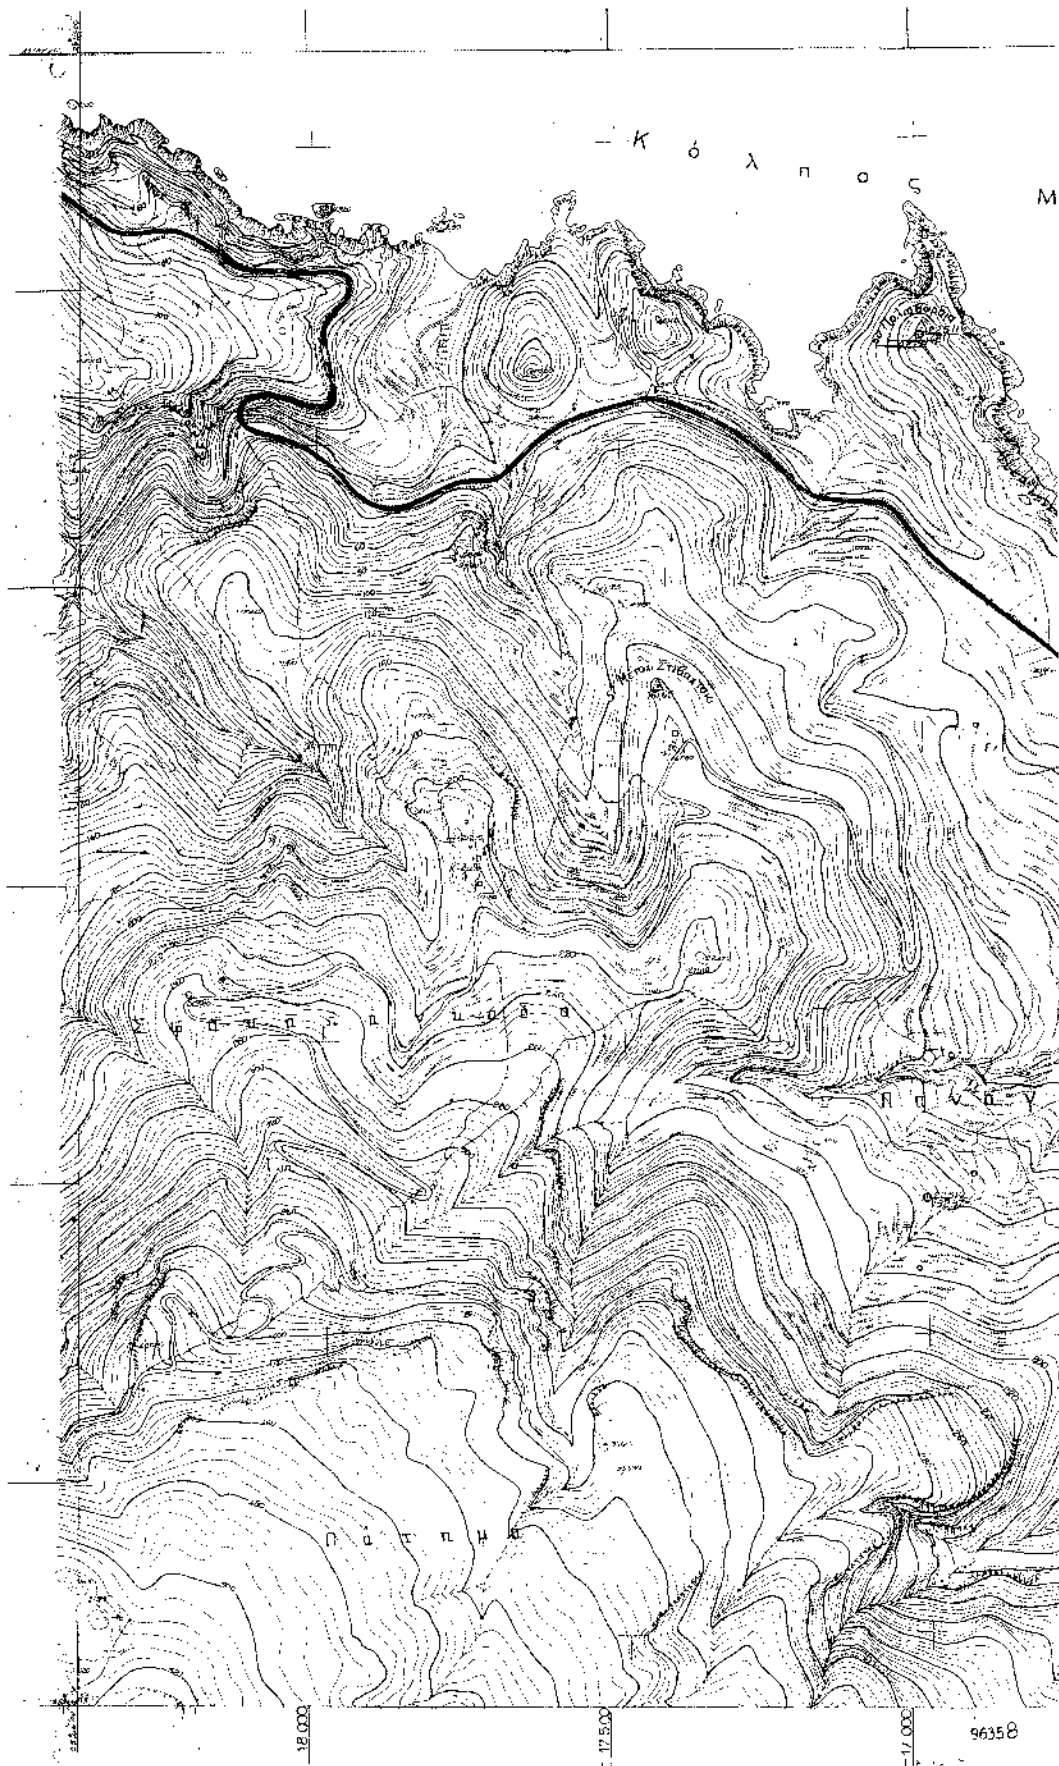





Αριθ. ΥΠΠΟ/ΑΡΧ/Β1/Φ31/1717/688 (2)  
Χαρακτηρισμός και οριοθέτηση του αρχαιολογικού χώρου "Παλαιομονάστηρο" δ.δ. Αραχωβίτικων Δήμου Ρίου Ν. Αχαΐας.

#### Ο ΥΠΟΥΡΓΟΣ ΠΟΛΙΤΙΣΜΟΥ

Έχοντας υπόψη:

1. Τον νόμο 1558/85 (ΦΕΚ/137/Α/26.7.1985) "Κυβέρνηση και Κυβερνητικά Όργανα".
2. Την κοινή υπουργική απόφαση ΥΠΠΟ/ΓΝΟΣ/49610/28.11.90 (ΦΕΚ 743/Β/29.11.90) "Εξαίρεση από τον περιορισμό των τριών υπογραφών" σε συνδυασμό με την ΥΠΠΟ/ΓΝΟΣ/11536/10.3.1992 (ΦΕΚ 210/Β/24.3.1992) "Παράλληλη άσκηση αρμοδιοτήτων από τον Υπουργό Πολιτισμού κλπ".
3. Την υπουργική απόφαση ΥΠΠΟ/ΓΝΟΣ/57631/21.11.1997 "Τροποποίηση υπουργική απόφασης για μεταβίβαση αρμοδιοτήτων".
4. Τις διατάξεις του Ν. 3028/2002 "Για την προστασία των Αρχαιοτήτων και εν γένει της Πολιτιστικής Κληρονομιάς" άρθρο 6.
5. Την ομόφωνη γνωμοδότηση του Κεντρικού Αρχαιολογικού Συμβουλίου, όπως διατυπώθηκε στην αριθμ. 7/4.2.2004 Συνεδρία του, αποφασίζουμε:

Χαρακτηρίζουμε ως αρχαιολογικό χώρο την περιοχή "Παλαιομονάστηρο" δ.δ. Αραχωβίτικων Δήμου Ρίου Ν. Αχαΐας, όπως σημειώνεται με τα στοιχεία Α1, Α2, Α3... έως Α15, Α16, Α17 στο συνημμένο τοπογραφικό διάγραμμα κλίμακας 1:2000, διότι στην περιοχή αυτή εκτείνεται λουτρικό συγκρότημα της ύστερης αρχαιότητας και της παλαιοχριστιανικής εποχής, διατηρούμενο σε ιδιαίτερα καλή κατάσταση, με εξαίρετης τέχνης μαρμαροθετήματα και ψηφιδωτά δάπεδα.

Τα σημεία που οριοθετούν τον αρχαιολογικό χώρο έχουν ως εξής:

Από τη γραμμή του αιγιαλού (Α1) βόρειο όριο του χώρου (Α2-Α8) ορίζεται ο πόδας της φυσικής απότμησης του εδάφους μέχρι το ύψος της σιδηροδρομικής γραμμής, ανατολικό όριο αποτελεί η οδός Δαβάκη (Α8-Α14), νότια εκτείνεται στις οδούς Παπανδρέου και Ηρώων Πολυτεχνείου και το νοτιοδυτικό όριο αποτελεί η οδός Δαβάκη μέχρι τη γραμμή του αιγιαλού (Α16-Α17), η οποία αποτελεί το δυτικό όριο (Α17-Α1).

#### ΠΙΝΑΚΑΣ ΣΥΝΤΕΤΑΓΜΕΝΩΝ:


Α/Α	Χ Ψ	
A1	4.244.335,00	311.015,00
A2	4.244.285,00	311.060,00
A3	4.244.335,00	311.090,00
A4	4.244.235,00	311.200,00
A5	4.244.200,00	311.265,00
A6	4.244.120,00	311.320,00
A7	4.244.074,00	311.385,00
A8	4.244.032,00	311.380,00
A9	4.244.028,00	311.370,00
A10	4.244.050,00	311.350,00
A11	4.244.050,00	311.300,00
A12	4.244.040,00	311.270,00
A13	4.244.095,00	311.208,00
A14	4.244.090,00	311.148,00
A15	4.244.112,00	311.085,00
A16	4.244.140,00	311.115,00
A17	4.244.290,00	310.982,00

Η απόφαση αυτή να δημοσιευθεί στην Εφημερίδα της Κυβερνήσεως.

Αθήνα, 9 Φεβρουαρίου 2004

Ο ΥΠΟΥΡΓΟΣ

**ΕΥΑΓΓΕΛΟΣ ΒΕΝΙΖΕΛΟΣ**

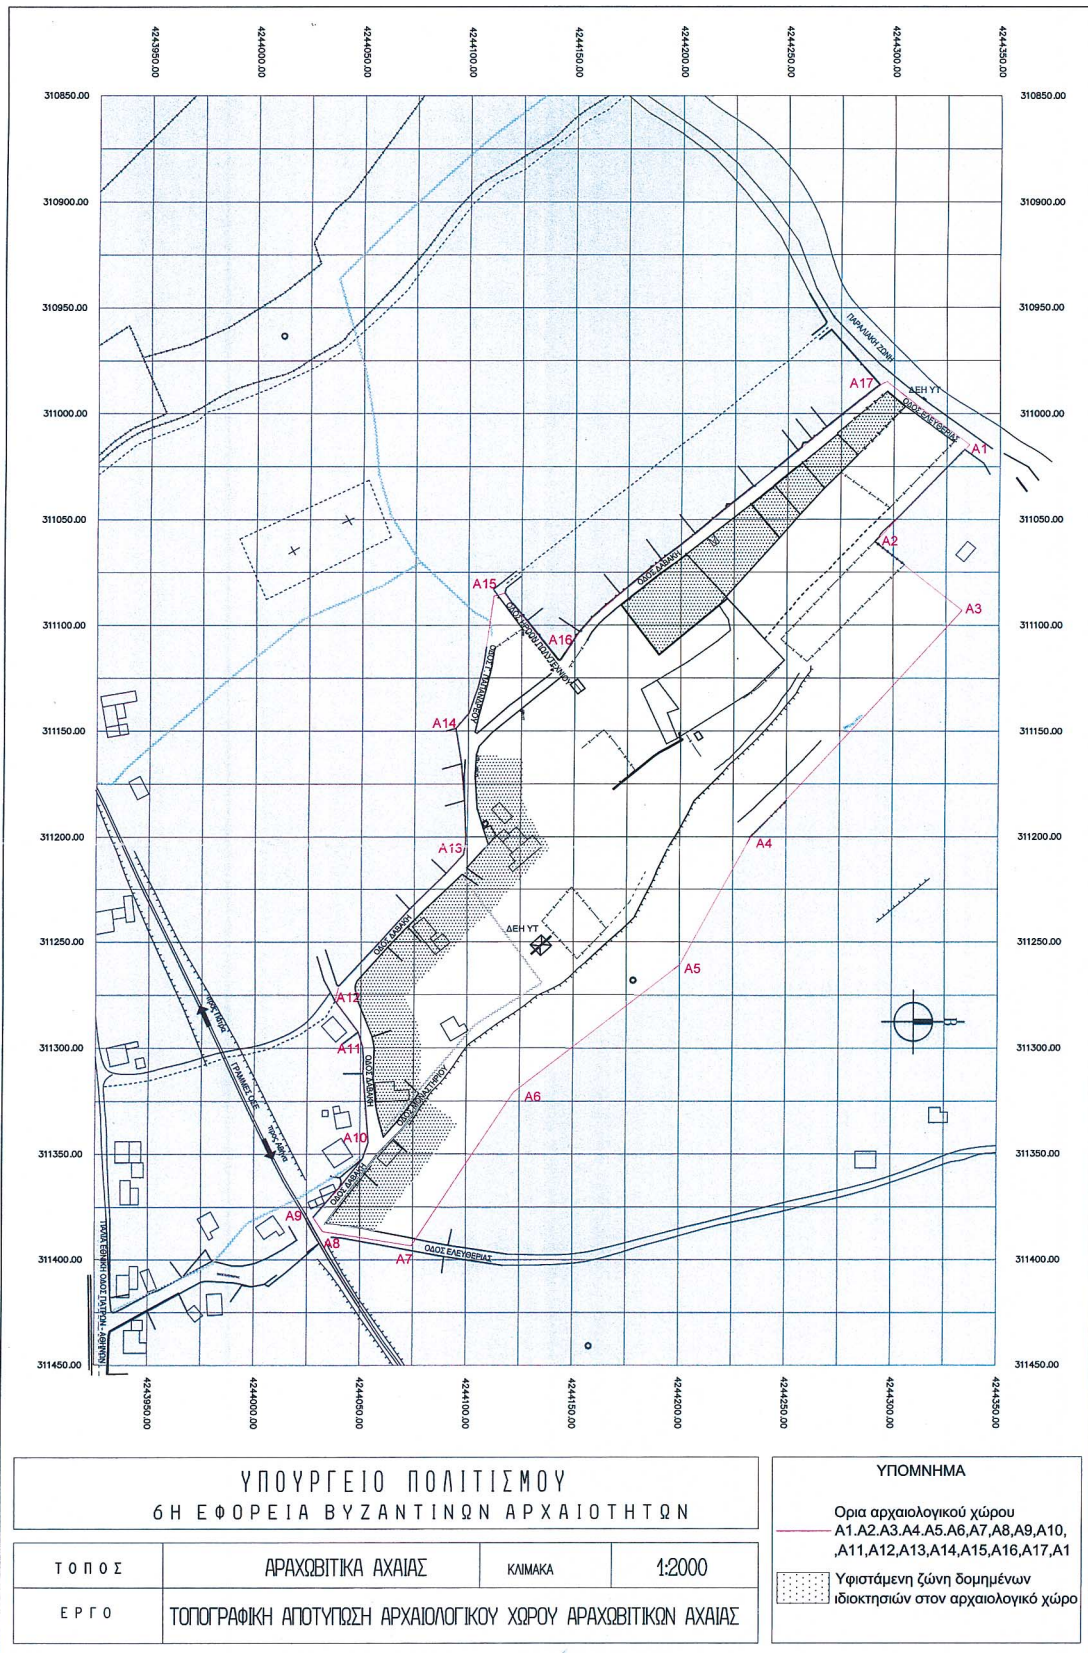

ΥΠΟΥΡΓΕΙΟ ΠΟΛΙΤΙΣΜΟΥ 6Η ΕΦΟΡΕΙΑ ΒΥΖΑΝΤΙΝΩΝ ΑΡΧΑΙΟΤΗΤΩΝ			
ΤΟΠΟΣ	ΑΡΑΧΩΒΙΤΙΚΑ ΑΧΑΪΑΣ	ΚΛΙΜΑΚΑ	1:2000
ΕΡΓΟ	ΤΟΠΟΓΡΑΦΙΚΗ ΑΠΟΤΥΠΩΣΗ ΑΡΧΑΙΟΛΟΓΙΚΟΥ ΧΩΡΟΥ ΑΡΑΧΩΒΙΤΙΚΩΝ ΑΧΑΪΑΣ		

ΥΠΟΜΝΗΜΑ  Όρια αρχαιολογικού χώρου Α1, Α2, Α3, Α4, Α5, Α6, Α7, Α8, Α9, Α10, Α11, Α12, Α13, Α14, Α15, Α16, Α17, Α1
[Hatched Box] Υφιστάμενη ζώνη δομημένων ιδιοκτησιών στον αρχαιολογικό χώρο

**ΕΘΝΙΚΟ ΤΥΠΟΓΡΑΦΕΙΟ**  
 Για τεχνικούς λόγους στο σχεδιάγραμμα  
 έγινε σμίκρυνση κατά ποσοστό 56 %

Αριθ. 3233

(3) Σύσταση ειδικής νομοπαρασκευαστικής επιτροπής για την επεξεργασία και εισήγηση των αναγκαίων νομοθετικών μέτρων, προκειμένου να προσαρμοστεί η εθνική νομοθεσία στις αποφάσεις του Ευρωπαϊκού Δικαστηρίου Ανθρωπίνων Δικαιωμάτων.

#### Ο ΥΠΟΥΡΓΟΣ ΔΙΚΑΙΟΣΥΝΗΣ

Έχοντας υπόψη:

- 1) Τις διατάξεις:  
 α) του άρθρου 10 του Ν. 3060/2002 (ΦΕΚ Α' 242).  
 β) του άρθρου 23 παρ. 1 περ. ι του Ν. 2145/93 (ΦΕΚ Α' 88).  
 γ) του άρθρου 19 του Ν. 2470/97 (ΦΕΚ Α' 40) «Αναμόρφωση μισθολογίου προσωπικού της Δημόσιας Διοίκησης και άλλες συναφείς διατάξεις»  
 δ) του άρθρου 29 Α' του Ν. 1558/85 (ΦΕΚ Α' 137) «Κυβέρνηση και Κυβερνητικά Όργανα», το οποίο προστέθηκε με το άρθρο 27 του Ν. 2081/92 (ΦΕΚ Α' 154) και αντικαταστάθηκε με το άρθρο 1 του Ν. 2469/92 (ΦΕΚ Α' 38).  
 2) Την ανάγκη σύστασης ειδικής νομοπαρασκευαστικής επιτροπής για την επεξεργασία και εισήγηση των αναγκαίων νομοθετικών μέτρων προκειμένου να προσαρμοστεί η εθνική νομοθεσία στις αποφάσεις του Ευρωπαϊκού Δικαστηρίου Ανθρωπίνων Δικαιωμάτων.

3) Το 58106/16.12.03 έγγραφο του Διευθύνοντος την Εισαγγελία Εφετών Αθηνών, το Γ 1282/11.12.03 έγγραφο του Προέδρου του Συμβουλίου Επικρατείας και την 445/2003 Πράξη του Προέδρου του Τριμελούς Συμβουλίου Διοίκησης του Πρωτοδικείου Αθηνών.

4) Το γεγονός ότι από τις διατάξεις της παρούσας προκαλείται συνολική δαπάνη ύψους 5.140,00 ευρώ σε βάρος του προϋπολογισμού του ΤΑΧΔΙΚ, αποφασίζουμε:

Τη σύσταση ειδικής νομοπαρασκευαστικής επιτροπής για την επεξεργασία και εισήγηση των αναγκαίων νομοθετικών μέτρων, προκειμένου να προσαρμοστεί η εθνική νομοθεσία στις αποφάσεις του Ευρωπαϊκού Δικαστηρίου Ανθρωπίνων Δικαιωμάτων, αποτελούμενη από τους:

1. Γεώργιο Βλάσση, Εισαγγελέα Εφετών Αθηνών, ως Πρόεδρο.
2. Μιχαήλ Πικραμένο, Πάρεδρο του Συμβουλίου της Επικρατείας.
3. Ανδρέα Ποταμίανο, Πρόεδρο Πρωτοδικών.
4. Όλγα Τσόλκα, Λέκτορα Πανεπιστημίου Αθηνών
5. Αθανάσιο Παπαϊωάννου, Δικηγόρο ΔΝ, ως μέλη.

Χρέη γραμματέα της επιτροπής θα εκτελεί η Αθανασία Βασιλοπούλου, υπάλληλος του Υπουργείου Δικαιοσύνης. Η ανωτέρω επιτροπή οφείλει να περατώσει το έργο της μέχρι 31.5.2004.

Η απόφαση αυτή να δημοσιευθεί στην Εφημερίδα της Κυβερνήσεως.

Αθήνα, 6 Φεβρουαρίου 2004

Ο ΥΠΟΥΡΓΟΣ

**ΦΙΛΙΠΠΟΣ ΠΕΤΣΑΛΙΚΟΣ**

Αριθ. 729

(4) Σύσταση νομικού Προσώπου στο Δήμο Σοφάδων με την επωνυμία "Σχολική Επιτροπή 1ου Γυμνασίου Σοφάδων".

#### Ο ΓΕΝΙΚΟΣ ΓΡΑΜΜΑΤΕΑΣ ΠΕΡΙΦΕΡΕΙΑΣ ΘΕΣΣΑΛΙΑΣ

Έχοντας υπόψη:

Τις διατάξεις:

1. Του Ν. 2503/1997 (Φ.Ε.Κ. 107/Α') "Διοίκηση, οργάνωση, στελέχωση της Περιφέρειας, ρύθμιση θεμάτων για την τοπική αυτοδιοίκηση και άλλες διατάξεις".
2. Του άρθρου 5 παρ. 8-15 του Νόμου 1894/1990 (Φ.Ε.Κ.

110/Α') "Για την Ακαδημία Αθηνών και άλλες εκπαιδευτικές διατάξεις".

3. Τις διατάξεις του άρθρου 203 του Δημοτικού και Κοινοτικού Κώδικα (Π.Δ. 410/95), σύμφωνα με τις οποίες οι Δήμοι και οι Κοινότητες, μπορούν να συνιστούν Νομικά Πρόσωπα Δημοσίου Δικαίου που υπάγονται στην εποπτεία τους.

4. Τις διατάξεις του άρθρου 29Α του Ν. 1588/85 σχετικά με τον έλεγχο των δαπανών που προκαλούν οι διοικητικές πράξεις.

5. Την 366/2003 απόφαση του Δημοτικού Συμβουλίου Δήμου Σοφάδων, με την οποία αποφασίζεται: Α) Η σύσταση ιδίου Νομικού Προσώπου στο Δήμο Σοφάδων με την επωνυμία "Σχολική Επιτροπή 1ου Γυμνασίου Σοφάδων" και Β) Η κατάργηση της 38/2000 απόφασης του Δημοτικού Συμβουλίου Δήμου Σοφάδων περί "συγχώνευσης των Σχολικών Επιτροπών του 1ου και 2ου Γυμνασίου και του Γενικού Λυκείου Σοφάδων", αποφασίζουμε:

1. Συστήνουμε στο Δήμο Σοφάδων Νομικό Πρόσωπο με την επωνυμία "Σχολική Επιτροπή 1ου Γυμνασίου Σοφάδων", διεπόμενο από τις διατάξεις του Π.Δ/τος 410/95, το οποίο θα τελεί υπό την άμεση εποπτεία του Δήμου Σοφάδων.

2. Σκοποί του Νομικού Προσώπου είναι :

α) Η διαχείριση των πιστώσεων που διατίθενται για τις λειτουργικές δαπάνες καθαριότητας, θέρμανσης, φωτισμού, ύδρευσης, τηλεφώνου, αποχέτευσης, αναλώσιμων υλικών κ.λ.π.

β) Η αμοιβή καθαριστριών.

γ) Η εκτέλεση μικρών έργων για επισκευή και συντήρηση των διδακτηρίων και κάθε είδους εξοπλισμού τους.

δ) Η αποκατάσταση φθορών και ζημιών των επίπλων, εξοπλισμού και γενικά των εγκαταστάσεων των διδακτηρίων.

ε) Η φροντίδα για την εξεύρεση άλλων πόρων και ο εφοδιασμός των σχολικών μονάδων με έπιπλα, σκεύη, βιβλία για τη σχολική βιβλιοθήκη και γενικά με όλα τα μέσα που είναι απαραίτητα για τη λειτουργία τους και γενικότερα η λήψη όλων των μέτρων που κρίνονται αναγκαία για τη στήριξη της διοικητικής λειτουργίας των σχολικών μονάδων.

στ) Η διαχείριση των εσόδων από την ενδεχόμενη εκμετάλλευση των σχολικών κυλικείων.

ζ) Η λήψη κάθε άλλου μέτρου που κρίνεται αναγκαίου για τη στήριξη της διοικητικής λειτουργίας των σχολικών μονάδων.

3. Διοίκηση του Νομικού Προσώπου:

Το Νομικό Πρόσωπο διοικείται από πενταμελές (5) Διοικητικό Συμβούλιο, αποτελούμενο από:

α) Τον Δήμαρχο ή ένα Δημοτικό Σύμβουλο που ορίζεται από το Δημοτικό Συμβούλιο ως Πρόεδρος του Ν.Π. και ένα Δημοτικό Σύμβουλο που ορίζεται από το Δημοτικό Συμβούλιο ως μέλος του Ν.Π. μαζί με τους αναπληρωτές τους.

β) Τον εκάστοτε Δ/ντή του 1ου Γυμνασίου Σοφάδων, με τον νόμιμο αναπληρωτή του.

γ) Έναν (1) εκπρόσωπο του Συλλόγου Γονέων & Κηδεμόνων του 1ου Γυμνασίου Σοφάδων με τον αναπληρωτή του.

δ) Έναν (1) εκπρόσωπο της Μαθητικής Κοινότητας του 1ου Γυμνασίου Σοφάδων με τον αναπληρωτή του.

Η θητεία των μελών του Διοικητικού Συμβουλίου του Ν.Π. ακολουθεί τη δημοτική περίοδο.

Το Διοικητικό Συμβούλιο στην πρώτη του συνεδρίαση εκλέγει Αντιπρόεδρο και Γραμματέα.

4. Πόροι του Νομικού Προσώπου :

α) Ετήσια επιχορήγηση του Δήμου.

β) Ετήσια επιχορήγηση του Κράτους.

γ) Κάθε είδους εισφορές, δωρεές, κληρονομίες, κληροδοσίας.

δ) Εισπράξεις από το αντίτιμο των παρεχόμενων πραγμάτων ή υπηρεσιών.

ε) Πρόσοδοι από την περιουσία του.  
στ) Περιουσία που τυχόν θα αφιερώνεται.

5. Περιουσία του Νομικού Προσώπου :

Προς το παρόν δεν αφιερώνεται περιουσία στο Νομικό Πρόσωπο.

6 Το νομικό πρόσωπο εκπροσωπείται στα δικαστήρια και σε κάθε δημόσια αρχή από τον Πρόεδρο του Διοικητικού Συμβουλίου και όταν αυτός απουσιάζει ή κωλύεται από τον Αντιπρόεδρο.

7 Μετά την έναρξη λειτουργίας του Ν.Π. "Σχολική Επιτροπή 1ου Γυμνασίου Σοφάδων" και την συγκρότηση του Διοικητικού Συμβουλίου, μέρος του ταμειακού υπολοίπου του καταργηθέντος Νομικού Προσώπου, θα μεταφερθεί στο νέο Νομικό Πρόσωπο.

Από τις διατάξεις της απόφασης αυτής προκαλείται δαπάνη σε βάρος του προϋπολογισμού του Δήμου Σοφάδων το ύψος της οποίας δεν μπορεί να προσδιορισθεί.

Με την παρούσα καταργείται η 5050/3.5.2000 (ΦΕΚ 652/τ.Β'/22.5.2000) απόφαση του Γενικού Γραμματέα Περιφέρειας Θεσσαλίας.

Η απόφαση αυτή να δημοσιευθεί στην Εφημερίδα της Κυβερνήσεως.

Καρδίτσα, 3 Φεβρουαρίου 2004

Ο Γενικός Γραμματέας Περιφέρειας  
ΙΩΑΝΝΗΣ ΚΑΡΑΤΖΙΩΤΗΣ

Αριθ. 730

(5)

Σύσταση νομικού Προσώπου στο Δήμο Σοφάδων με την επωνυμία "Σχολική Επιτροπή Ενιαίου Λυκείου Σοφάδων".

#### Ο ΓΕΝΙΚΟΣ ΓΡΑΜΜΑΤΕΑΣ ΠΕΡΙΦΕΡΕΙΑΣ ΘΕΣΣΑΛΙΑΣ

Έχοντας υπόψη:

Τις διατάξεις:

1. Του Ν. 2503/1997 (Φ.Ε.Κ. 107/Α) "Διοίκηση, οργάνωση, στελέχωση της Περιφέρειας, ρύθμιση θεμάτων για την τοπική αυτοδιοίκηση και άλλες διατάξεις".

2. Του άρθρου 5 παρ. 8-15 του Νόμου 1894/1990 (Φ.Ε.Κ 110/Α) "Για την Ακαδημία Αθηνών και άλλες εκπαιδευτικές διατάξεις".

3. Τις διατάξεις του άρθρου 203 του Δημοτικού και Κοινοτικού Κώδικα (Π.Δ. 410/95), σύμφωνα με τις οποίες οι Δήμοι και οι Κοινότητες, μπορούν να συνιστούν Νομικά Πρόσωπα Δημοσίου Δικαίου που υπάγονται στην εποπτεία τους.

4. Τις διατάξεις του άρθρου 29Α του Ν. 1588/85 σχετικά με τον έλεγχο των δαπανών που προκαλούν οι διοικητικές πράξεις.

5. Την 368/2003 απόφαση του Δημοτικού Συμβουλίου Δήμου Σοφάδων, με την οποία αποφασίζεται: Α) Η σύσταση ιδίου Νομικού Προσώπου στο Δήμο Σοφάδων με την επωνυμία: "Σχολική Επιτροπή Ενιαίου Λυκείου Σοφάδων" και Β) Η κατάργηση της 38/2000 απόφασης του Δημοτικού Συμβουλίου Δήμου Σοφάδων περί "συγχώνευσης των Σχολικών Επιτροπών του 1ου και 2ου Γυμνασίου και του Γενικού Λυκείου Σοφάδων", αποφασίζουμε:

1. Συστήνουμε στο Δήμο Σοφάδων Νομικό Πρόσωπο με την επωνυμία "Σχολική Επιτροπή Ενιαίου Λυκείου Σοφάδων", διεπόμενο από τις διατάξεις του Π.Δ/τος 410/95, το οποίο θα τελεί υπό την άμεση εποπτεία του Δήμου Σοφάδων.

2. Σκοποί του Νομικού Προσώπου είναι :

α) Η διαχείριση των πιστώσεων που διατίθενται για τις λειτουργικές δαπάνες καθαριότητας, θέρμανσης, φωτισμού, ύδρευσης, τηλεφώνου, αποχέτευσης, αναλώσιμων υλικών κ.λ.π.

β) Η αμοιβή καθαριστριών.

γ) Η εκτέλεση μικρών έργων για επισκευή και συντήρηση των διδακτηρίων και κάθε είδους εξοπλισμού τους.

δ) Η αποκατάσταση φθορών και ζημιών των επίπλων, εξοπλισμού και γενικά των εγκαταστάσεων των διδακτηρίων.

ε) Η φροντίδα για την εξεύρεση άλλων πόρων και ο εφοδιασμός των σχολικών μονάδων με έπιπλα, σκεύη, βιβλία για τη σχολική βιβλιοθήκη και γενικά με όλα τα μέσα που είναι απαραίτητα για τη λειτουργία τους και γενικότερα η λήψη όλων των μέτρων που κρίνονται αναγκαία για τη στήριξη της διοικητικής λειτουργίας των σχολικών μονάδων.

στ) Η διαχείριση των εσόδων από την ενδεχόμενη εκμετάλλευση των σχολικών κυλικείων.

ζ) Η λήψη κάθε άλλου μέτρου που κρίνεται αναγκαίο για τη στήριξη της διοικητικής λειτουργίας των σχολικών μονάδων.

3. Διοίκηση του Νομικού Προσώπου:

Το Νομικό Πρόσωπο διοικείται από πενταμελές (5) Διοικητικό Συμβούλιο, αποτελούμενο από:

α) Τον Δήμαρχο ή ένα Δημοτικό Σύμβουλο που ορίζεται από το Δημοτικό Συμβούλιο ως Πρόεδρος του Ν.Π. και ένα Δημοτικό Σύμβουλο που ορίζεται από το Δημοτικό Συμβούλιο ως μέλος του Ν.Π. μαζί με τους αναπληρωτές τους.

β) Τον εκάστοτε Δ/ντή του Ενιαίου Λυκείου Σοφάδων με το νόμιμο αναπληρωτή του.

γ) Έναν (1) εκπρόσωπο του Συλλόγου Γονέων & Κηδεμόνων του Ενιαίου Λυκείου Σοφάδων με τον αναπληρωτή του.

δ) Έναν (1) εκπρόσωπο της Μαθητικής Κοινότητας του Ενιαίου Λυκείου Σοφάδων με τον αναπληρωτή του.

Η θητεία των μελών του Διοικητικού Συμβουλίου του Ν.Π. ακολουθεί τη δημοτική περίοδο.

Το Διοικητικό Συμβούλιο στην πρώτη του συνεδρίαση εκλέγει Αντιπρόεδρο και Γραμματέα.

4. Πόροι του Νομικού Προσώπου :

α) Ετήσια επιχορήγηση του Δήμου.

β) Ετήσια επιχορήγηση του Κράτους.

γ) Κάθε είδους εισφορές, δωρεές, κληρονομίες, κληροδοσίας.

δ) Εισπράξεις από το αντίτιμο των παρεχόμενων πραγμάτων ή υπηρεσιών.

ε) Πρόσοδοι από την περιουσία του.

στ) Περιουσία που τυχόν θα αφιερώνεται.

5. Περιουσία του Νομικού Προσώπου :

Προς το παρόν δεν αφιερώνεται περιουσία στο Νομικό Πρόσωπο.

6. Το νομικό πρόσωπο εκπροσωπείται στα δικαστήρια και σε κάθε δημόσια αρχή από τον Πρόεδρο του Διοικητικού Συμβουλίου και όταν αυτός απουσιάζει ή κωλύεται από τον Αντιπρόεδρο.

7. Μετά την έναρξη λειτουργίας του Ν.Π. "Σχολική Επιτροπή Ενιαίου Λυκείου Σοφάδων" και την συγκρότηση του Διοικητικού Συμβουλίου, μέρος του ταμειακού υπολοίπου του καταργηθέντος Νομικού Προσώπου θα μεταφερθεί στο νέο Νομικό Πρόσωπο.

Από τις διατάξεις της απόφασης αυτής προκαλείται δαπάνη σε βάρος του προϋπολογισμού του Δήμου Σοφάδων το ύψος της οποίας δεν μπορεί να προσδιορισθεί.

Με την παρούσα καταργείται η 5050/3.5.2000 (ΦΕΚ 652/τ.Β'/22.5.2000) απόφαση του Γενικού Γραμματέα Περιφέρειας Θεσσαλίας.

Η απόφαση αυτή να δημοσιευθεί στην Εφημερίδα της Κυβερνήσεως.

Καρδίτσα, 3 Φεβρουαρίου 2004

Ο Γενικός Γραμματέας Περιφέρειας  
ΙΩΑΝΝΗΣ ΚΑΡΑΤΖΙΩΤΗΣ

ΑΠΟ ΤΟ ΕΘΝΙΚΟ ΤΥΠΟΓΡΑΦΕΙΟ