



ΕΦΗΜΕΡΙΣ ΤΗΣ ΚΥΒΕΡΝΗΣΕΩΣ

ΤΗΣ ΕΛΛΗΝΙΚΗΣ ΔΗΜΟΚΡΑΤΙΑΣ

ΤΕΥΧΟΣ ΑΝΑΓΚΑΣΤΙΚΩΝ ΑΠΑΛΛΟΤΡΙΩΣΕΩΝ ΚΑΙ ΠΟΛΕΟΔΟΜΙΚΩΝ ΘΕΜΑΤΩΝ

Αρ. Φύλλου 129

21 Νοεμβρίου 2006

ΠΕΡΙΕΧΟΜΕΝΑ

ΑΠΟΦΑΣΕΙΣ

Κίνηση διαδικασίας εκπόνησης Σχεδίου Χωρικής και Οικιστικής Οργάνωσης Ανοικτής Πόλης (ΣΧΟΟΑΠ) Δήμου Αρμένων Ν. Χανίων.....	1
Τροποποίηση της υπ' αριθμ 4814/1987 απόφασης Νομάρχη (Τροποποίηση απόστασης γραμμής Δόμησης) στον οικισμό Άνω Πλατανίτη του Δήμου Αντιρρίου Νομού Αιτωλοακαρνανίας	2
Έγκριση τροποποίησης του σχεδίου πόλεως Πατρών επί της οδού Τανταλίδη, μεταξύ των Ο.Τ. 1719α, 1723, 1727α, 1728 και 1730α, της Π.Μ. Αναθεώρησης «Αγυιάς».....	3
Χαρακτηρισμός οδών Νάουσας και άλλων οικισμών ως μοναδικών ή κυριότερων δημοτικών	4

ΑΠΟΦΑΣΕΙΣ

Αριθμ. 4551	(1)
Κίνηση διαδικασίας εκπόνησης Σχεδίου Χωρικής και Οικιστικής Οργάνωσης Ανοικτής Πόλης (ΣΧΟΟΑΠ) Δήμου Αρμένων Ν. Χανίων.	

Ο ΓΕΝΙΚΟΣ ΓΡΑΜΜΑΤΕΑΣ ΠΕΡΙΦΕΡΕΙΑΣ ΚΡΗΤΗΣ

Έχοντας υπόψη:

1. Το ν. 1337/1983 (ΦΕΚ 33/Α/14.3.1983) «Πολεοδομική και Οικιστική Ανάπτυξη» ιδιαίτερα τα άρθρα 2, 3,4 και 5 αυτού, όπως τροποποιήθηκαν μεταγενέστερα και ισχύουν σήμερα.

2. Το άρθρο 6 του ν. 2503/1997 (ΦΕΚ 107/Α/1997) «Διοίκηση, οργάνωση, ... Περιφέρειας ...».

3. Το ν. 2508/1997 (ΦΕΚ 124/Α/13.6.1997) «Βιώσιμη οικιστική ανάπτυξη των πόλεων και οικισμών της χώρας και άλλες διατάξεις» ιδιαίτερα τα άρθρα 4 και 5 αυτού.

4. Την υπ' αριθμ. 175/18.12.2004 απόφαση του Δημοτικού Συμβουλίου Αρμένων.

5. Την υπ' αριθμ. 172771/9.3.2004 απόφαση του Γενικού Γραμματέα ΥΠΕΧΩΔΕ σχετικά με την οριστική ένταξη της μελέτης «ΣΧΟΟΑΠ Δήμου Αρμένων» στο πρόγραμμα «Περιβάλλον» με εγκεκριμένη πίστωση 100.000,00 € για την υλοποίηση της μελέτης.

6. Το υπ' αριθμ. 5723/18.10.2006 έγγραφο του Δήμου Αρμένων ν. Χανίων με συνημμένο χάρτη όπου απεικονίζονται τα όρια της περιοχής για την οποία ζητείται η εκπόνηση μελέτης ΣΧΟΟΑΠ, αποφασίζουμε:

1. Την κίνηση διαδικασίας σύνταξης Σχεδίου Χωρικής και Οικιστικής Οργάνωσης Ανοικτής Πόλης (ΣΧΟΟΑΠ) Δήμου Αρμένων Ν. Χανίων στην περιοχή που απεικονίζεται στο συνημμένο χάρτη και που αποτελεί αναπόσπαστο στοιχείο της παρούσας απόφασης.

2. Η ισχύς της παρούσας αρχίζει από τη δημοσίευσή της στην Εφημερίδα της Κυβερνήσεως.

Η απόφαση αυτή με το συνημμένο χάρτη να δημοσιευθεί στην Εφημερίδα της Κυβερνήσεως.

Ηράκλειο, 27 Οκτωβρίου 2006

Ο Γενικός Γραμματέας Περιφέρειας
ΣΕΡΑΦΕΙΜ ΤΣΟΚΑΣ



- Όρια Δήμων
- - Όρια Δημοτικών Διαμερισμάτων
- ▲ Οικισμοί

ΕΛΛΗΝΙΚΗ ΔΗΜΟΚΡΑΤΙΑ
ΠΕΡΙΦΕΡΕΙΑ ΚΡΗΤΗΣ
ΥΠΟΥΡΓΕΙΟ ΠΕΡΙΒΑΛΛΟΝΤΟΣ
ΚΑΙ ΧΩΡΟΤΑΞΙΑΣ

Κλίμακα 1: 70.000

ΕΘΝΙΚΟ ΤΥΠΟΓΡΑΦΕΙΟ
Για τεχνικούς λόγους στο σχεδιάγραμμα
έγινε σμίκρυνση κατά ποσοστό 89 %

Το παρόν συνοδεύει
η με αρ. πρωτ. 4551/06
απόφαση Γεν. Γρ. Γεω. Με.
Ο ΣΥΜΠΛΗΡΩΜΑΤΙΚΟΣ
ΥΠΟΥΡΓΟΣ ΠΕΡΙΒΑΛΛΟΝΤΟΣ ΚΑΙ ΧΩΡΟΤΑΞΙΑΣ

Ε. Μαυρακής
ΕΜΜ. ΜΑΥΡΑΚΗΣ
ΧΗΜΙΚΟΣ ΜΗΧ/ΚΟΣ

Αριθμ. 2049

(2)

Τροποποίηση της υπ' αριθμ. 4814/1987 απόφασης Νομάρχης (Τροποποίηση απόστασης γραμμής Δόμησης) στον οικισμό Άνω Πλατανίτη του Δήμου Αντιρρίου Νομού Αιτωλοακαρνανίας.

Ο ΝΟΜΑΡΧΗΣ ΑΙΤΩΛΟΑΚΑΡΝΑΝΙΑΣ

Έχοντας υπόψη:

1. Τις διατάξεις των άρθρων 3 και 70 του ν.δ/τος της 17.7.1923 «περί σχεδίων πόλεων κ.λπ.».

2. Τις διατάξεις του άρθρου 3 του ν. 2218/1994 ΦΕΚ Α' και του άρθρου 5 του ν. 2240/1994 ΦΕΚ 153 Α' «περί Νομαρχιακής Αυτοδιοίκησης».

3. Το ΦΕΚ 355 Β'/4.5.1995 «Δημοσίευση Οργανισμού Νομαρχιακής Αυτοδιοίκησης Αιτ/νίας» όπως τροποποιήθηκε και ισχύει.

4. Το άρθρο 1 του π.δ/τος 24.5.1985 «Τροποποίηση των όρων και περιορισμών δόμησης των γηπέδων των κειμένων εκτός των ρυμοτομικών σχεδίων των πόλεων και εκτός των ορίων των νομίμως υφισταμένων προ του έτους 1923 οικισμών» (ΦΕΚ 270 Δ').

5. Το υπ' αριθμ. 647/22.5.2006 έγγραφο του Δήμου Αντιρρίου με τον συνημμένο φάκελο της υπόθεσης.

6. Την από 15.5.2006 αίτηση της Καλιφώνη - Λόη Φωτεινής.

7. Την υπ' αριθμ. 014.4814/18.11.1987 με την οποία καθορίστηκαν τα όρια των οικισμών του Άνω Πλατανίτη - Λαουρδέικα - Φραγκέικα του Δ. Αντιρρίου σύμφωνα με τις διατάξεις του π.δ. 24.4.1985 ΦΕΚ 181 Δ'.

8. Το υπ' αριθμ. 1250 Δ'/1987 ΦΕΚ που δημοσιεύτηκαν τα όρια των αναφερομένων οικισμών και στο οποίο δεν αναγράφεται η παρατήρηση ως προς την γραμμή δόμησης των οικοδομών από τον δρόμο του Άνω Πλατανίτη.

9. Την υπ' αριθμ. 2727/15.7.1993 απόφαση Νομάρχης Αιτ/νίας που δημοσιεύτηκε στην Εφημερίδα της Κυβερνήσεως για τους οικισμούς του Δ. Αντιρρίου.

10. Την εγκύκλιο 15/1996.

11. Την υπ' αριθμ. 2042/3.7.2006 βεβαίωση Δ. Αντιρρίου.

12. Την σύμφωνη γνωμοδότηση του Συμβουλίου Χ.Ο.Π. του ν. Αιτ/νίας όπως διατυπώθηκε στην 11η/2006 πράξη, θέμα 7^ο αυτού.

13. Το γεγονός ότι δεν προκαλείται δαπάνη σε βάρος του κρατικού προϋπ/σμού άρθρο 90 του «Κώδικα Νομοθεσίας για την Κυβέρνηση και τα Κυβερνητικά Όργανα», που κυρώθηκε με το άρθρο πρώτο του π.δ/τος 63/2005 (Α' 98).

14. Την υπ' αριθμ. 216/15.1.2003 ΦΕΚ 63 Β'/24.1.2003 περί Μεταβίβασης Αρμοδιοτήτων στους Βοηθούς Νομάρχες, αποφασίζουμε:

Την μετατόπιση της γραμμής δόμησης στον οικισμό Άνω Πλατανίτη Δήμου Αντιρρίου ν. Αιτωλοακαρνανίας, στο διάστημα μεταξύ των σημείων 4 και 5 από 20 μέτρα σε 6 μέτρα από τον άξονα της οδού, επειδή στην προηγούμενη απόφαση (ΑΠ 4814/87) εκ παραδρομής αναφέρθηκε η απόσταση των 20 μέτρων θεωρώντας ότι ο δρόμος ανήκει στο Εθνικό δίκτυο, πράγμα που δεν ισχύει, όπως ακριβώς απεικονίζεται στο συνημμένο διάγραμμα το οποίο και αποτελεί αναπόσπαστο τμήμα αυτής της απόφασης.

Η απόφαση αυτή να δημοσιευθεί στην Εφημερίδα της Κυβερνήσεως.

Μεσολόγγι, 25 Οκτωβρίου 2006

Ο Νομάρχης κ.α.α.
Ο Αναπληρωτής Νομάρχης
ΔΗΜΗΤΡΗΣ ΓΕΡΟΠΑΝΤΑΣ

Αριθμ. 15975

(3)

Έγκριση τροποποίησης του σχεδίου πόλεως Πατρών επί της οδού Τανταλίδη, μεταξύ των Ο.Τ. 1719α, 1723, 1727α, 1728 και 1730α, της Π.Μ. Αναθεώρησης «Αγυιάς».

Ο ΝΟΜΑΡΧΗΣ ΑΧΑΪΑΣ

Έχοντας υπόψη:

1. Τις διατάξεις του νομ/κού δ/τος της 17.7.-1923, όπως μεταγενέστερα τροποποιήθηκαν - συμπληρώθηκαν και ειδικότερα τα άρθρα 1, 2, 3 και 70 αυτού.

2. Τις διατάξεις του κεφ. ΙΙ του από 3.4.1929 π.δ/τος, που διατηρήθηκαν σε ισχύ με το άρθρ. 31, παρ. 3, του ν. 1557/1985.

3. Την εγκύκλιο υπ' αριθμ. 43511/161/55/13.6.1988 του ΥΠΕΧΩΔΕ.

4. Τις διατάξεις του άρθρου 10 του ν. 3044/2002 (ΦΕΚ 197 Α'), περί άσκησης πολεοδομικών αρμοδιοτήτων.

5. Την υπ' αριθμ. Χ 4694/27.4.1989 (ΦΕΚ 315Δ'/1989) απόφαση Νομάρχη Αχαΐας, με την οποία εγκρίθηκε η Π.Μ. Αναθεώρησης του σχεδίου πόλεως Πατρών στην περιοχή «Αγυιάς».

6. Την υπ' αριθμ. 332/2003, απόφαση του Μονομελούς Πρωτοδικείου Πατρών, με την οποία καθορίστηκε προσωρινή τιμή μονάδας αποζημίωσης των ακινήτων που απαλλοτριώθηκαν με την υπ' αριθμ. 26/1997 πράξη τακτοποίησης, προσκύρωσης και αναλογισμού αποζημίωσης.

7. Το υπ' αριθμ. 150416/19.9.2006 έγγραφο του Ταμείου Παρακαταθηκών και Δανείων.

8. Την από 25.9.2006 αίτηση του Τοπογράφου Μηχανικού Π. Λέντζου, εξουσιοδοτημένου μηχανικού των κληρονόμων Θ. Μαλαφούρη.

9. Την υπ' αριθμ. 13866/27.9.2006 εισήγηση της Δ/σης Πολεοδομίας Ν.Α.Α. προς το ΣΧΟΠ Ν. Α. Αχαΐας, για έκδοση βεβαιωτικής πράξης άρσης της απαλλοτρίωσης.

10. Το υπ' αριθμ. 12/02/6.10.2006 πρακτικό έγκρισης του ΣΧΟΠ Ν. Αχαΐας, για έκδοση βεβαιωτικής πράξης άρσης της απαλλοτρίωσης.

11. Την υπ' αριθμ. 15092/24.10.2006 απόφαση Νομάρχη Αχαΐας, που αφορά στη «Βεβαίωση άρσης απαλλοτρίωσης ιδιοκτησιών της υπ' αριθμ. 26/1997 Πράξης Αναλογισμού, επί της οδού Τανταλίδη, μεταξύ των Ο.Τ. 1719α, 1723, 1727α, 1728 και 1730α, της Π.Μ. Αναθεώρησης «Αγυιάς» του Δήμου Πατρέων».

12. Την υπ' αριθμ. 15701/26.10.2006 εισήγηση της Δ/σης Πολεοδομίας Ν.Α.Α. προς το ΣΧΟΠ Ν. Αχαΐας, για έγκριση της υπόψη τροποποίησης.

13. Το υπ' αριθμ. 13/01/27.10.2006 πρακτικό του ΣΧΟΠ ν. Αχαΐας, με το οποίο γνωμοδοτεί ομόφωνα υπέρ της συνημμένης τροποποίησης, σύμφωνα με την εισήγηση της Υπηρεσίας.

Επειδή:

● Με την ως άνω σχετική (11) απόφαση μας βεβαιώθηκε η άρση απαλλοτρίωσης των ιδιοκτησιών που μετέχουν στην υπ' αριθμ. 26/1997 πράξη αναλογισμού επί της οδού Τανταλίδη, μεταξύ των Ο.Τ. 1719α, 1723, 1727α, 1728 και 1730α, της Π. Μ. Αναθεώρησης «Αγυιάς» του Δήμου Πατρέων, μετά την διαπίστωση της παρέλευσης χρόνου μεγαλύτερου του 18μήνου, από την δημοσίευση της υπ' αριθμ. 332/2003 απόφασης του Μονομελούς Πρωτοδικείου Πατρών και της μη συντέλεσης της απαλλοτρίωσης για τα ρυμοτομούμενα τμήματα των ιδιοκτησιών που περιλαμβάνονται στην υπ' αριθμ. 26/1997 πράξη τακτοποίησης, προσκύρωσης και αναλογισμού αποζημίωσης.

● Οι ενδιαφερόμενοι ιδιοκτήτες ζητούν (σχετικό 8) την επανέγκριση -μέσω τροποποίησης- του σχεδίου πόλεως, ως είχε πριν την εν λόγω άρση απαλλοτρίωσης, προκειμένου να προβούν στην επανασύνταξη της πράξης αναλογισμού, αποφασίζουμε:

Εγκρίνεται η συνημμένη τροποποίηση, που συνίσταται στην επανέγκριση του σχεδίου πόλεως Πατρών επί της οδού Τανταλίδη, μεταξύ των Ο.Τ. 1719α, 1723, 1727α, 1728 και 1730α, της Π. Μ. Αναθεώρησης «Αγυιάς», όπως αυτή απεικονίζεται χρωματισμένη στο συνημμένο ρυμοτομικό διάγραμμα κλ. 1/1000.


Μετά την έγκριση της παρούσας, οι αιτηθέντες την τροποποίηση, θα πρέπει να επισπεύσουν τη διαδικασία σύνταξης νέας πράξης αναλογισμού.

Από τις διατάξεις της παρούσης δεν προκαλείται δαπάνη σε βάρος του κρατικού προϋπολογισμού, ούτε αυτού του αρμόδιου ΟΤΑ.

Η απόφαση αυτή με το συνοδευτικό της διάγραμμα να δημοσιευθεί στην Εφημερίδα της Κυβερνήσεως, οπότε και αρχίζει η ισχύς της.

Πάτρα, 2 Νοεμβρίου 2006

Ο Νομάρχης
ΔΗΜΗΤΡΗΣ ΚΑΤΣΙΚΟΠΟΥΛΟΣ

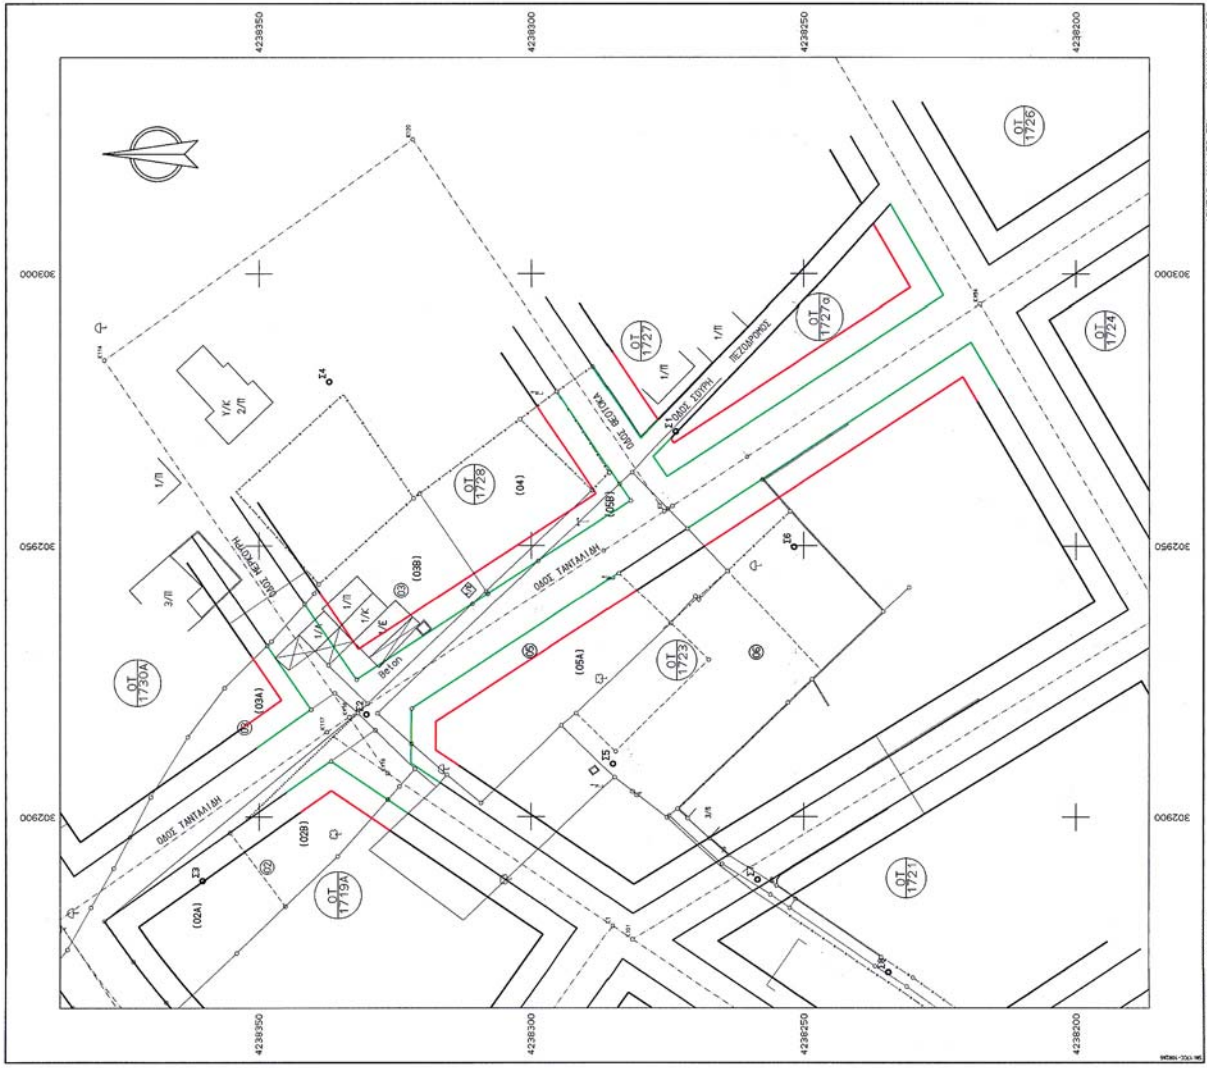

Προστασμένα Αρ... Γραμμή
 Προστασμένα Δε... Γραμμή

ΥΠΟΜΝΗΜΑ

Τροποποίηση - Επανεγκριση Σχεδίου Πλάτης Πατρών στη θέση ΑΓΥΙΑ στην οδό ΤΑΜΠΑΚΙΩΝ στα Ο.Τ. 1723, 1727 και 1728

(Εξέχ. κωδικός η 2/1997 Πράξη Επικυρώσεως - Αναλογιστικό και μετά το το καθολικό τιμήσεως κωδικός εκδ.Τ.Δ. με την υπ' αριθ. 332/2001 απόφαση του ΚΑΝΟΝΙΣΜΟΥ ΠΡΟΤΟΚΟΛΛΟΥ ΠΑΤΡΩΝ, παρ.1, κ.δ. το 18μνο κ.δ. να συντελεστεί η απαλλοτρίωση)

Εγγραφή Πολεοδομικής Μελέτης με αριθμό ΑΓΥΙΑΣ (ΑΝΑΦΕΡΕΙΤΑΙ Ε.Π.Α.) Αρ.φ. Νομόκλητος Αρ.φ. 14694/21-4-89 (ΚΕΚ 315Δ/89)

ΣΥΜΦΩΝΙΑ ΜΕ ΤΗΝ ΥΠ' ΑΡ. ΑΠΟΦΑΣΗ

ΚΟΙΝΩΝΙΚΗ ΑΥΤΟΔΙΟΙΚΗΣΗ ΑΧΑΪΑΣ
 Δ/ΝΣΗ ΠΟΛΕΟΔΟΜΙΑΣ

1. Θεωρείται όπως εγκρίνεται με την υπ' αριθμ. απόφαση του

2. Βάσει της παρ. 3, άρθρ. 21 του Π.Δ. της 3-4-1929 περί Γ.Ο.Κ. διασφαρίζεται ότι με την προτεινόμενη τροποποίηση κανένα κτίριο δεν θίγεται και κανένα αδιόριστο φυτό δεν καλλιεργείται μη φυτό.

Το παρόν συνοδεύεται την αρ. 15475/2006 απόφαση Νομοκλήτου Αχαιίας

Πάτρα, -2006



ΕΘΝΙΚΟ ΤΥΠΟΓΡΑΦΕΙΟ
 Για τεχνικούς λόγους στο σχεδιάγραμμα έγινε εκμίκρυνση κατά ποσοστό 30 %

Αριθ. Δ13α. 3670

(4)

Χαρακτηρισμός οδών Νάουσας και άλλων οικισμών ως μοναδικών ή κυριότερων δημοτικών.

Ο ΝΟΜΑΡΧΗΣ ΗΜΑΘΙΑΣ

Έχοντας υπόψη:

1. Τις διατάξεις του άρθρου 1 (παρ. 2) του π.δ/τος της 24/31.5.1985 (Δ' 270). «Τροποποίηση των όρων και περιορισμών δόμησης των γηπέδων των κειμένων εκτός των ρυμοτομικών σχεδίων των πόλεων και εκτός των ορίων των νομίμως υφισταμένων προ του έτους 1923 οικισμών».

2. Την υπ' αριθμ. 369/2006 απόφαση του Δημ. Συμβουλίου Νάουσας και το υπ' αριθμ. Δ.Τ.Υ 684/1.3.2006 διαβιβαστικό έγγραφό του.

3. Την υπ' αριθμ. Δ13α.839/11.7.2006 θετική εισήγηση του Τμήματος Πολεοδομίας και Πολ. Εφαρμογών της Δ/σης Πολεοδομίας και Περ/ντος Ν.Α. Ημαθίας προς το Σ.Χ.Ο.Π. Ν. Ημαθίας.

4. Την από 28.2006 θετική γνωμοδότηση του Σ.Χ.Ο.Π. Ν. Ημαθίας - όπως αυτή εκφράζεται στο 1^ο θέμα του 5ου/06 πρακτικού του.

5. Την υπ' αριθμ. 315/26.1.1999 απόφασή μας, περί εξουσιοδότησης για έκδοση πράξεων επί αρμοδιοτήτων Νομάρχη, αποφασίζουμε:

Αναγνωρίζουμε α) τις οδούς που συνδέουν την πόλη της Νάουσας με τον οικισμό του Κοπανού (αρ. 4), τον οικισμό του Ροδοχωρίου με αυτό της Μεταμόρφωσης (αρ. 8), τον οικισμό του Ροδοχωρίου με τον οικισμό του Γιαννακοχωρίου (αρ. 3), τον οικισμό του Αρκοχωρίου με τον Στενήμαχου μέσω Αηλιά - Διχαλευρίου (αρ. 5), τον οικισμό Αρκοχωρίου με τον οικισμό Φυτιάς μέσω Αηλιά (αρ. 6), τον οικισμό Στενημάχου με αυτό του Τρι-

λόφου μέσω Ροδιάς (αρ. 7) όπως αυτές φαίνονται στο συνημμένο διάγραμμα το οποίο αποτελεί αναπόσπαστο μέρος της απόφασης αυτής, ως των μοναδικών που συνδέουν απευθείας τους παραπάνω οικισμούς και τις χαρακτηρίζουμε ως δημοτικές οδούς β) τις οδούς που συνδέουν την πόλη της Νάουσας με τον οικισμό του Αγ. Παύλου (αρ. 1), την πόλη της Νάουσας με τον οικισμό της Μεταμόρφωσης (αρ. 2), τον οικισμό του Γιαννακοχωρίου με τον οικισμό Μαρίνας (αρ. 9) και Γιαννακοχωρίου με τον οικισμό Λευκαδίων (αρ. 11) ως τις κυριότερες που συνδέουν τους παραπάνω οικισμούς μεταξύ τους και τις χαρακτηρίζουμε ως δημοτικές οδούς.

Από τις διατάξεις της απόφασης αυτής δεν προκαλείται δαπάνη σε βάρος του Κρατικού προϋπολογισμού ή του προϋπολογισμού της Νομαρχιακής Αυτοδιοίκησης ή του οικείου Δήμου.

Κατά της απόφασης αυτής επιτρέπεται η προσφυγή ενώπιον του Γ.Γ. της Περιφέρειας Κεντρικής Μακεδονίας για παράβαση Νόμου σύμφωνα με το άρθρο 8 παρ. 12 του ν. 2218/1994 εντός αποκλειστικής προθεσμίας (30) τριάντα ημερών από την δημοσίευσή της. Κατά τα λοιπά εφαρμόζονται οι διατάξεις του άρθρου 7 του ν. 2839/2000.


Η ισχύς της αρχίζει από την κοινοποίηση της και πριν τη δημοσίευση της σύμφωνα με το άρθρο 37 του ν. 3200/1955.

Η απόφαση αυτή - μαζί με το διάγραμμα που τη συνοδεύει - να δημοσιευθεί στην Εφημερίδα της Κυβερνήσεως.

Βέροια, 9 Οκτωβρίου 2006

Ο Νομάρχης

ΓΙΑΝΝΗΣ ΣΠΑΡΤΣΗΣ

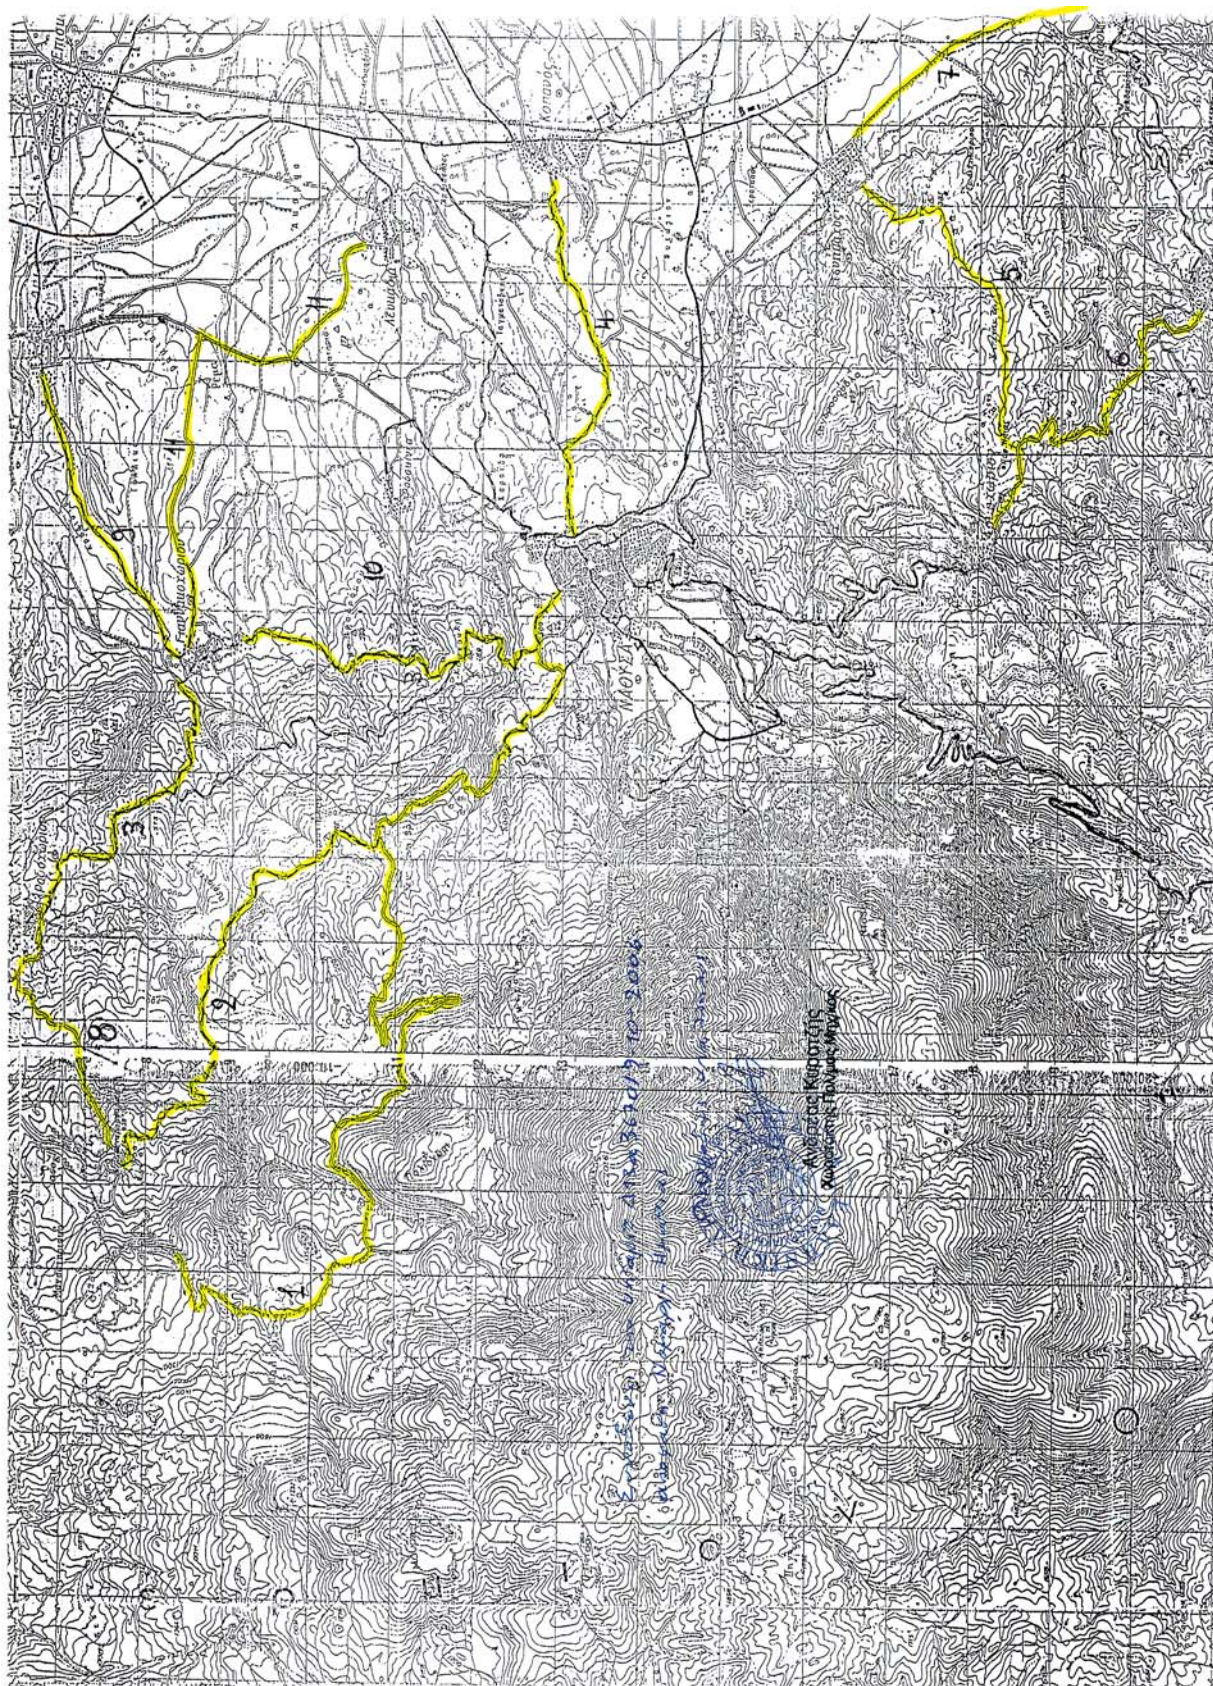

ΕΘΝΙΚΟ ΤΥΠΟΓΡΑΦΕΙΟ
 Για τεχνικούς λόγους στο σχεδιάγραμμα
 έγινε σμίκρυνση κατά ποσοστό **55%**



* 1 5 0 0 1 2 9 2 1 1 1 0 6 0 0 8 *

ΑΠΟ ΤΟ ΕΘΝΙΚΟ ΤΥΠΟΓΡΑΦΕΙΟ

ΚΑΠΟΔΙΣΤΡΕΙΟΥ 34 * ΑΘΗΝΑ 104 32 * ΤΗΛ. 210 52 79 000 * FAX 210 52 21 004
 ΗΛΕΚΤΡΟΝΙΚΗ ΔΙΕΥΘΥΝΣΗ: <http://www.et.gr> – e-mail: webmaster@et.gr