



# ΕΦΗΜΕΡΙΣ ΤΗΣ ΚΥΒΕΡΝΗΣΕΩΣ

## ΤΗΣ ΕΛΛΗΝΙΚΗΣ ΔΗΜΟΚΡΑΤΙΑΣ

ΤΕΥΧΟΣ ΑΝΑΓΚΑΣΤΙΚΩΝ ΑΠΑΛΛΟΤΡΙΩΣΕΩΝ ΚΑΙ ΠΟΛΕΟΔΟΜΙΚΩΝ ΘΕΜΑΤΩΝ

Αρ. Φύλλου 226

29 Δεκεμβρίου 2006

### ΠΕΡΙΕΧΟΜΕΝΑ

#### ΑΠΟΦΑΣΕΙΣ

- Εμμονή στο χαρακτηρισμό ως μνημείου του κτιρίου επί των οδών Γούναρη 156 και Μπακαούρη 97 στην Πάτρα, φερόμενης ιδιοκτησίας Γεωργίου, Κων/νου, Βασιλείου, Ιωάννη, Ελένης και Βαρβάρας Γιαννόπουλου..... 1
- Χαρακτηρισμός ως ιστορικού τόπου του κοιμητηρίου, του Αγ. Παντελεήμονα στη Μυτιλήνη, φερόμενης ιδιοκτησίας Φιλανθρωπικών Καταστημάτων Μυτιλήνης..... 2
- Αναγκαστική απαλλοτρίωση ακινήτων για την κατασκευή του έργου: «Αντιπλημμυρικά έργα περιοχής Δήμου Λιανοκλαδίου και ΔΔ Λυγαριάς (τμήμα της τάφρου Σ3Α στην περιοχή του ΔΔ Στυρφακών άνωθεν της ΕΟ Λαμίας - Καρπενησίου)»..... 3
- Άρση ασυμφωνίας εγκεκριμένου σχεδίου και εφαρμοσθέντος στην ανώνυμη οδό μεταξύ των Ο.Τ. 1273α & 1273 περιοχή Ζαρουχλείκων του σχεδίου πόλεως Πατρών..... 4

#### ΔΙΟΡΘΩΣΕΙΣ ΣΦΑΛΜΑΤΩΝ

- Διόρθωση σφάλματος στην υπ' αριθμ. 6835/23.10.2006 Απόφαση Νομάρχη Λέσβου..... 5

### ΑΠΟΦΑΣΕΙΣ

- Αριθ. ΥΠΠΟ/ΔΝΣΑΚ/114736/3208 (1)  
Εμμονή στο χαρακτηρισμό ως μνημείου του κτιρίου επί των οδών Γούναρη 156 και Μπακαούρη 97 στην Πάτρα, φερόμενης ιδιοκτησίας Γεωργίου, Κων/νου, Βασιλείου, Ιωάννη, Ελένης και Βαρβάρας Γιαννόπουλου.

#### Ο ΥΠΟΥΡΓΟΣ ΠΟΛΙΤΙΣΜΟΥ

Έχοντας υπόψη:

1. Τις διατάξεις:

α) του άρθρου 90 του «Κώδικα Νομοθεσίας για την Κυβέρνηση και τα Κυβερνητικά όργανα», που κυρώθηκε με το άρθρο πρώτο του π.δ/τος 63/2005 (ΦΕΚ 98Α'),

β) των άρθρων 2 και 3 του ν. 3028/2002 (Φ.Ε.Κ. 153/Α'/28.6.2002) «Για την προστασία των Αρχαιοτήτων και εν γένει της Πολιτιστικής Κληρονομιάς»,

γ) του άρθρου 1 του ν. 2039/1992 (Φ.Ε.Κ. 61/Α'/13.4.1992) «περί Κύρωσης της Σύμβασης για την προστασία της Αρχιτεκτονικής Κληρονομιάς της Ευρώπης»,

δ) του άρθρου 14 του π.δ/τος 191/2003 (ΦΕΚ 146/Α'/13.6.2003) «Οργανισμός Υπουργείου Πολιτισμού».

2. Την υπ' αριθμ. ΥΠΠΟ/ΔΟΕΠΥ/ΤΠΟΝΥΣ/15/3696/20.1.2004 υπουργική απόφαση «Μεταβίβαση αρμοδιοτήτων του Υπουργού Πολιτισμού στις Περιφερειακές...» (ΦΕΚ 70/Β'/20.1.2004) καθώς και την υπ' αριθμ. ΥΠΠΟ/ΔΟΕΠΥ/ΤΠΟΝΥΣ/14/3698/20.1.2004 υπουργική απόφαση «Οργάνωση και λειτουργία των Συμβουλίων του ν. 3028/2002» ΦΕΚ 70/Β'/20.1.2004).

3. Την εισήγηση της Διεύθυνσης Νεώτερης και Σύγχρονης Αρχιτεκτονικής Κληρονομιάς περί διόρθωσης της γνωμοδότησης του Κ.Σ.Ν.Μ. υπ' αριθμ. 18/15.6.2006 σχετικά με το αναφερόμενο στο θέμα κτίριο, καθώς και τα λοιπά στοιχεία του φακέλου.

4. Τις ομόφωνες γνωμοδοτήσεις του Κεντρικού Συμβουλίου Νεωτέρων Μνημείων υπ' αριθμ. 18/15.6.2006 και 34/18.10.2006 πρακτικών, αποφασίζουμε:

Διορθώνουμε την υπ' αριθμ. ΥΠΠΟ/ΔΙΝΕΣΑΚ/53381/1505/13.7.2006 απόφασή μας (με την αλλαγή) από το λανθασμένο «Χαρακτηρίζουμε ως μνημείο...» στο ορθό:

Εμμένουμε στην υπ' αριθμ. ΥΠΠΟ/ΔΙ Ν ΕΣΑΚ/87729/2289/15.11.2005 υπουργική απόφαση, με την οποία χαρακτηρίστηκε το κτίριο επί των οδών Γούναρη 156 και Μπακαούρη 97, στην Πάτρα, φερόμενης ιδιοκτησίας Γεωργίου, Κωνσταντίνου, Βασιλείου, Ιωάννη, Ελένης και Βαρβάρας Γιαννόπουλου, καθώς και η απόφαση αυτή δεν είχε ακυρωθεί και κατά συνέπεια έπρεπε να επιβεβαιωθεί η ισχύς της και όχι να εκδοθεί νέα απόφαση.

Η απόφαση αυτή να δημοσιευθεί στην Εφημερίδα της Κυβερνήσεως.

Αθήνα, 1 Δεκεμβρίου 2006

Ο ΥΠΟΥΡΓΟΣ

**ΓΕΩΡΓΙΟΣ ΒΟΥΛΓΑΡΑΚΗΣ**

- Αριθμ. ΥΠΠΟ/ΔΝΣΑΚ/105430/2963 (2)  
Χαρακτηρισμός ως ιστορικού τόπου του κοιμητηρίου, του Αγ. Παντελεήμονα στη Μυτιλήνη, φερόμενης ιδιοκτησίας Φιλανθρωπικών Καταστημάτων Μυτιλήνης.

#### Ο ΥΠΟΥΡΓΟΣ ΠΟΛΙΤΙΣΜΟΥ

Έχοντας υπόψη:

1. Τις διατάξεις:

α) του άρθρου 90 του «Κώδικα Νομοθεσίας για την Κυβέρνηση και τα Κυβερνητικά όργανα», που κυρώθηκε με το άρθρο πρώτο του π.δ/τος 63/2005 (ΦΕΚ 98Α'),

β) του άρθρου 2 του ν. 3028/2002 (Φ.Ε.Κ. 153/Α'/28.6.2002) «Για την προστασία των Αρχαιοτήτων και εν γένει της Πολιτιστικής Κληρονομιάς»,

γ) του άρθρου 1 του ν. 2039/1992 (Φ.Ε.Κ. 61/Α'/13.4.1992) «περί Κύρωσης της Σύμβασης για την προστασία της Αρχιτεκτονικής Κληρονομιάς της Ευρώπης»,

δ) του άρθρου 14 του π.δ/τος 191/2003 (ΦΕΚ 146/Α'/13.6.2003) «Οργανισμός Υπουργείου Πολιτισμού».

2. Την υπ' αριθμ. ΥΠΠΟ/ΔΟΕΠΥ/ΤΠΟΝΥΣ/15/3696/20.1.2004 υπουργική απόφαση «Μεταβίβαση αρμοδιοτήτων του Υπουργού Πολιτισμού στις Περιφερειακές...» (ΦΕΚ 70/Β'/20.1.2004) καθώς και την υπ' αριθμ. ΥΠΠΟ/ΔΟΕΠΥ/ΤΠΟΝΥΣ/14/3698/20.1.2004 υπουργική απόφαση «Οργάνωση και λειτουργία των Συμβουλίων του ν. 3028/2002» (ΦΕΚ 70/Β'/20.1.2004).

3. Την από 19.6.2006 εισήγηση της Διεύθυνσης Νεώτερης και Σύγχρονης Αρχιτεκτονικής Κληρονομιάς, την πρόταση της ΥΝΜΤΕ Βορείου Αιγαίου και τα λοιπά στοιχεία του φακέλου.

4. Την ομόφωνη γνωμοδότηση του Κεντρικού Συμβουλίου Νεωτέρων Μνημείων υπ' αριθμ. 38/15.11.2006 πρακτικού, αποφασίζουμε:


Χαρακτηρίζουμε ως ιστορικό τόπο το κοιμητήριο του Αγ. Παντελεήμονα στη Μυτιλήνη, Ν. Λέσβου σύμφωνα με τις διατάξεις των άρθρων 2 παρ. δ και 16, του ν. 3028/2002, φερόμενης ιδιοκτησίας Φιλανθρωπικών Καταστημάτων Μυτιλήνης, όπως αυτό σημειώνεται στο συνημμένο τοπογραφικό σκαρίφημα του Ιωάννη Γλεζέλλη με ημερομηνία 15.5.1972 και συγκεκριμένα τις περιοχές που αναφέρονται ως «Χώρος Α' θέσεως Τάφων» και «Χώρος Β' θέσεως Τάφων», διότι περιλαμβάνει σύνθετα έργα του ανθρώπου και της φύσης, τα οποία συνιστούν χαρακτηριστικό και ομοιογενή χώρο, η προστασία του οποίου είναι σημαντική για κοινωνικούς, ιστορικούς και καλλιτεχνικούς λόγους.

Η απόφαση αυτή να δημοσιευθεί στην Εφημερίδα της Κυβερνήσεως.

Αθήνα, 19 Δεκεμβρίου 2006

Ο ΥΠΟΥΡΓΟΣ

**ΓΕΩΡΓΙΟΣ ΒΟΥΛΓΑΡΑΚΗΣ**

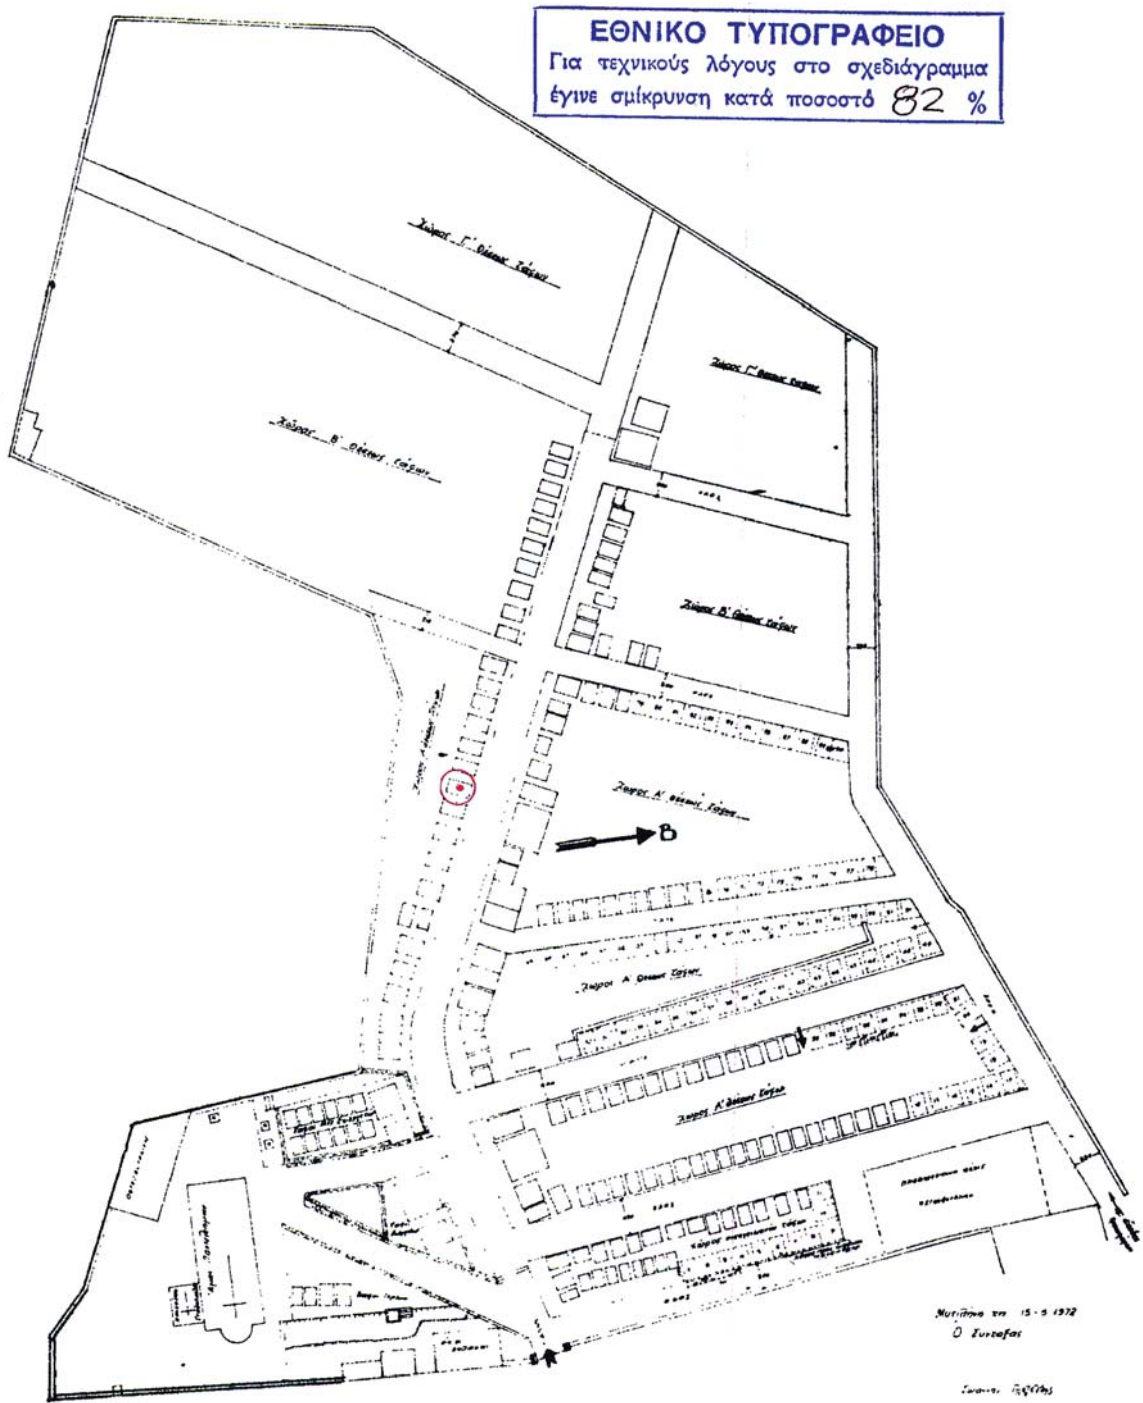

Τοπογραφικόν διάγραμμα του Νεκροταφείου Αγ. Παντελεήμονος

Αριθμ. 7245

(3)

Αναγκαστική απαλλοτρίωση ακινήτων για την κατασκευή του έργου: «Αντιπλημμυρικά έργα περιοχής Δήμου Λιανοκλαδίου και ΔΔ Λυγαριάς (τμήμα της τάφρου Σ3Α στην περιοχή του ΔΔ Στυρφακών άνωθεν της ΕΟ Λαμίας - Καρπενησίου)».

Ο ΓΕΝΙΚΟΣ ΓΡΑΜΜΑΤΕΑΣ  
ΠΕΡΙΦΕΡΕΙΑΣ ΣΤΕΡΕΑΣ ΕΛΛΑΔΑΣ

Έχοντας υπόψη:

1. Τις διατάξεις του ν. 2882/2001 «Κώδικας Αναγκαστικών Απαλλοτριώσεων Ακινήτων» όπως συμπληρώθηκε με τις διατάξεις του άρθρ. 9 παρ. 3 ν. 3193/2003.

2. Τις διατάξεις του άρθρου 1 του ν. 2985/2002 (ΦΕΚ 18/4.2.2002) «Προσαρμογή των διατάξεων του Κώδικα Αναγκαστικών Απαλλοτριώσεων στο Σύνταγμα».

3. Τις διατάξεις του άρθρου 1 του ν. 2990/2002 (ΦΕΚ 30/21.2.2002) «αρμοδιότητα δικαστηρίων σε υποθέσεις αναγκαστικών απαλλοτριώσεων κ.λπ.».

4. Τις διατάξεις του άρθρου 1 παρ. 1 και 2 του ν. 1418/1984 «Δημόσια έργα και ρυθμίσεις συναφών θεμάτων» (Α' 23) όπως αντικαταστάθηκε με την παρ. 1 του άρθρου 1 του ν. 2229/29/31.8.1994 (ΦΕΚ 138/Α') «περί δημοσίων έργων και ρυθμίσεις συναφών θεμάτων».

5. Την υπ' αριθμ. 87/11.1.2005 απόφαση Γενικού Γραμματέα Περιφέρειας Στερεάς Ελλάδος «Κατανομή αρμοδιοτήτων στις οργανικές μονάδες Περ. Στερ. Ελλάδος».

6. Το υπ' αριθμ. 6534/12.12.2006 έγγραφο Δ/νσης Δημοσίων Έργων Περ. Στερ. Ελλάδας, με το οποίο ζητά την αναγκαστική απαλλοτρίωση της εν λόγω έκτασης, διότι πρόκειται για έργο κοινής ωφέλειας και συγκεκριμένα για την αντιπλημμυρική προστασία του Δήμου Λιανοκλαδίου και του ΔΔ Λυγαριάς.

7. Την υπ' αριθμ. 44567/29.11.1996 κοινή υπουργική απόφαση ΥΠ. ΠΕΧΩΔΕ - ΥΠ. ΓΕΩΡΠΑΣ με την οποία εγκρίθηκαν οι περιβαλλοντικοί όροι του ως άνω έργου.

8. Τα κτηματολογικά διαγράμματα και τις πράξεις αναλογισμού που συντάχθηκαν από τον Ιωάννη Μπαρτσώκα Τοπογράφο Μηχανικό, υπάλληλο της ΔΔΕ/ΠΣΕ σύμφωνα με τις ισχύουσες προδιαγραφές και την Νομοθεσία, και εγκρίθηκαν με την υπ' αριθμ. οικ. 6697/7.12.2006 απόφαση ΔΔΕ Περιφέρειας Στερεάς Ελλάδας

9. Το υπ' αριθμ. 17789/22.12.2005 έγγραφο της Δ/νσης Αγροτικής Ανάπτυξης της Ν.Α. Φθ/δας σχετικά με την μη ύπαρξη αντιρρήσεων για την κήρυξη της εν λόγω αναγκαστικής απαλλοτρίωσης.

10. Το υπ' αριθμ. 11994/2.3.2006 έγγραφο του Δασαρχείου Λαμίας σχετικά με την μη ύπαρξη αντιρρήσεων για την κήρυξη της εν λόγω αναγκαστικής απαλλοτρίωσης.

11. Το υπ' αριθμ. 5730π.ε./2.2.2005 έγγραφο της ΙΔ' Εφορείας Προϊστορικών και Κλασικών Αρχαιοτήτων σχετικά με την μη ύπαρξη αντιρρήσεων για την κήρυξη της εν λόγω αναγκαστικής απαλλοτρίωσης

12. Το υπ' αριθμ. 374π.ε./4.2.2005 έγγραφο της 24ης Εφορείας Βυζαντινών Αρχαιοτήτων σχετικά με την μη ύπαρξη αντιρρήσεων για την κήρυξη της εν λόγω αναγκαστικής απαλλοτρίωσης.

13. Την υπ' αριθμ. 8734/7.11.2006 βεβαίωση της Δι.Σ.Α. Περιφέρειας Στερεάς Ελλάδας κάλυψης δαπάνης της αναφερόμενης απαλλοτρίωσης.

14. Το υπ' αριθμ. Φ.311/2730/19.12.2006 έγγραφο της Κτηματικής Υπηρεσίας Ν. Φθιώτιδας για την έκδοση απόφασης αναγκαστικής απαλλοτρίωσης.

15. Την υπ' αριθμ. 6749/18.11.2005 ανακοίνωση κήρυξης απαλλοτρίωσης που δημοσιεύτηκε στις 19.11.2005 στην εφημερίδα Λαμίας «ΠΡΩΙΝΑ ΝΕΑ» και τοιχοκολλήθηκε στις 23.11.2005 στον πίνακα Ανακοινώσεων του Δήμου Λιανοκλαδίου, αποφασίζουμε:

Κηρύσσουμε την αναγκαστική απαλλοτρίωση, για λόγους δημόσιας ωφέλειας και ειδικότερα για την κατασκευή του έργου: «Αντιπλημμυρικά έργα περιοχής Δήμου Λιανοκλαδίου και ΔΔ Λυγαριάς» έκτασης συνολικού εμβαδού 11.369,63 m<sup>2</sup> που βρίσκεται στην κτηματική περιφέρεια του Δήμου Λιανοκλαδίου του Νομού Φθιώτιδας και εικονίζεται με κλίμακα 1:1000 στο από Δεκέμβριο 2006, με αριθμό Κ.1 κτηματολογικά διαγράμματα και τους αντίστοιχους κτηματολογικούς πίνακες τα οποία έχει συντάξει ο Ιωάννης Μπαρτσώκας Τοπογράφος Μηχανικός, υπάλληλος της ΔΔΕ/ΠΣΕ έχει θεωρήσει ο Πρ/νος Τμήματος Εγγείων Βελτιώσεων Αντώνιος Αντωνόπουλος και έχει εγκρίνει η Δ/ντρια ΔΔΕ Περ. Στερεάς Ελλάδος Αγορίτσα Παπαρίζου με την υπ' αριθμ. οικ. 6697/7.12.2006 απόφαση.

Στην έκταση που απαλλοτριώνεται προβάλλουν δικαιώματα κυριότητας οι: 1) Αλεξόπουλος Ηρακλής, 2) Καρόπουλος Ιωάννης, κ.λπ.

Στην έκταση που απαλλοτριώνεται δεν περιλαμβάνονται οι εκτάσεις εκείνες οι οποίες στα κτηματολογικά στοιχεία φέρονται ότι ανήκουν στο Δημόσιο.

Η απαλλοτρίωση κηρύσσεται υπέρ του Δημοσίου και με δαπάνη του Δημοσίου και θα αντιμετωπιστεί από πιστώσεις της ΣΑΕΠ 056/3 της Περιφέρειας Στερεάς Ελλάδας με κ.α. 2003ΕΠ05630008 και τίτλο Απαλλοτριώσεις του έργου: «Αντιπλημμυρικά έργα περιοχής Δήμου Λιανοκλαδίου και ΔΔ Λυγαριάς».

Η απόφαση αυτή να δημοσιευθεί στην Εφημερίδα της Κυβερνήσεως.

Λαμία, 22 Δεκεμβρίου 2006

Ο Γενικός Γραμματέας Περιφέρειας  
ΑΘΑΝΑΣΙΟΣ ΣΚΟΡΔΑΣ

Αριθμ. 8979

(4)

Άρση ασυμφωνίας εγκεκριμένου σχεδίου και εφαρμοσθέντος στην ανώνυμη οδό μεταξύ των Ο.Τ. 1273α & 1273 περιοχή Ζαρουχλείκων του σχεδίου πόλεως Πατρών.

Ο ΝΟΜΑΡΧΗΣ ΑΧΑΪΑΣ

Έχοντας υπόψη:

1. Τις δ/ξεις του άρθρου 5 του ν. 3200/1955 «περί διοικητικής αποκέντρωσης».

2. Τις δ/ξεις του άρθρου 2 του ν. 532/1970 «περί συμπλήρωσης των διατάξεων περί Διοικητικής αποκέντρωσης».

3. Τις δ/ξεις του άρθρου 2 του β.δ/τος 712/1970 «Περί καθορισμού των διατηρουμένων υπέρ του Υπουργού και των περιφερειακών αρχών διανομαρχιακού επιπέδου του Υπουργείου Δημοσίων Έργων αρμοδιοτήτων και άλλες διατάξεις (Α' 235).

4. Τις διατάξεις του άρθρου 2 του ν. 1032/1980 «περί συστάσεως Υπουργείου ΥΠΕΧΩΔΕ» (Α' 57).

5. Τις διατάξεις της παρ. 2 του άρθρου 4 του ν. 1232/1982 για επαναφορά σε ισχύ τροποποίησης & συμπλήρωσης των διατάξεων του ν.δ. 4352/1964 & άλλες διατάξεις».

6. Τις υπ' αριθμ. 13905/712/26.4.1982 & 24712/1248/21.8.1982 κοινές αποφάσεις των Υπουργών Προεδρίας & Χ.Ο.Π.

7. Το διάταγμα της 18.10.1925 «περί του τρόπου διορθώσεως ασυμφωνίας».

8. Τις διατάξεις του άρθρου 10 του ν. 3044/2002 (ΦΕΚ 197Α'/2002), περί άσκησης πολεοδομικών αρμοδιοτήτων.

9. Το φάκελο δικαιολογητικών που σχηματίσθηκε σε αναφορά με το αντικείμενο του θέματος.

10. Το υπ' αριθμ. 16624/Π591/06/13.6.2006 έγγραφο Δήμου Πατρέων.

11. Το υπ' αριθμ. 7120/2006 έγγραφο της Δ/νσης Πολεοδ. & Περ/ντος προς το ΣΧΟΠ Ν.Α. Αχαΐας.

12. Την γνωμοδότηση του ΣΧΟΠ Ν.Α. Αχαΐας που διατυπώθηκε στο υπ' αριθμ. 6º/21-7-2006 πρακτικό 10 στο θέμα 6º, αποφασίζουμε:

1. Διορθώνουμε την ασυμφωνία που διαπιστώθηκε μεταξύ των εγκεκριμένων και στην πραγματικότητα διαμορφωμένων οικοδομικών γραμμών στην ανώνυμη οδό

την ευρισκόμενη μεταξύ των Ο.Τ. 1273α & 1273 περιοχή Ζαρουχλείων του Σχεδίου Πόλεως Πατρέων.

2. Καθορίζουμε ισχύουσα οικοδομική γραμμή την διαμορφωμένη στην πραγματικότητα και για σταθερό καθορισμό την σημειούμενη με κόκκινη γραμμή στο συνημμένο τοπογραφικό διάγραμμα με στοιχεία Ι - Δ - Θ - Η & Β - Β' - 36 - Ε.

3. Με την απόφαση αυτή δεν προκαλείται δαπάνη εις βάρος του κρατικού Προϋπολογισμού ούτε του Προϋπολογισμού του οικείου Ο.Τ.Α.

4. Η απόφαση αυτή ισχύει από την δημοσίευσή της στην Εφημερίδα της Κυβερνήσεως.



Η απόφαση αυτή να δημοσιευθεί στην Εφημερίδα της Κυβερνήσεως.


Πάτρα, 13 Νοεμβρίου 2006

Ο Νομάρχης  
ΔΗΜΗΤΡΗΣ ΚΑΤΣΙΚΟΠΟΥΛΟΣ

**ΕΘΝΙΚΟ ΤΥΠΟΓΡΑΦΕΙΟ**  
 Για τεχνικούς λόγους στο σχεδιάγραμμα  
 έγινε σμίκρυνση κατά ποσοστό 42 %

ΑΠΟΣΤ. ΕΓΚ. ΦΥΛ.  
 ΚΛΙΜ. 1 : 10000

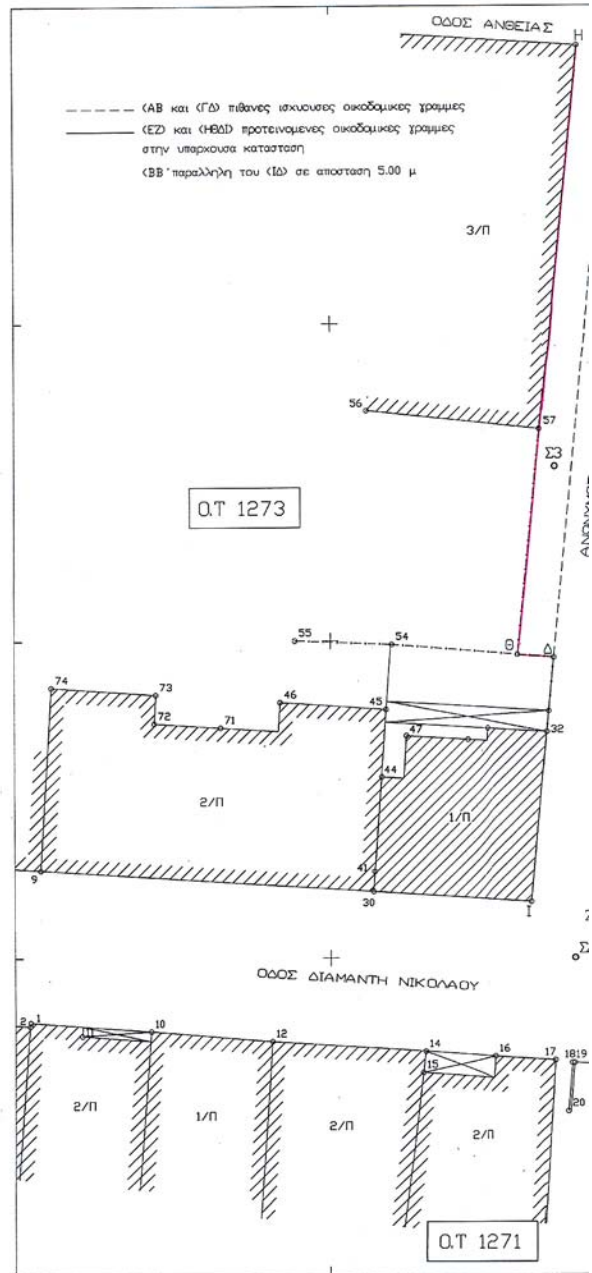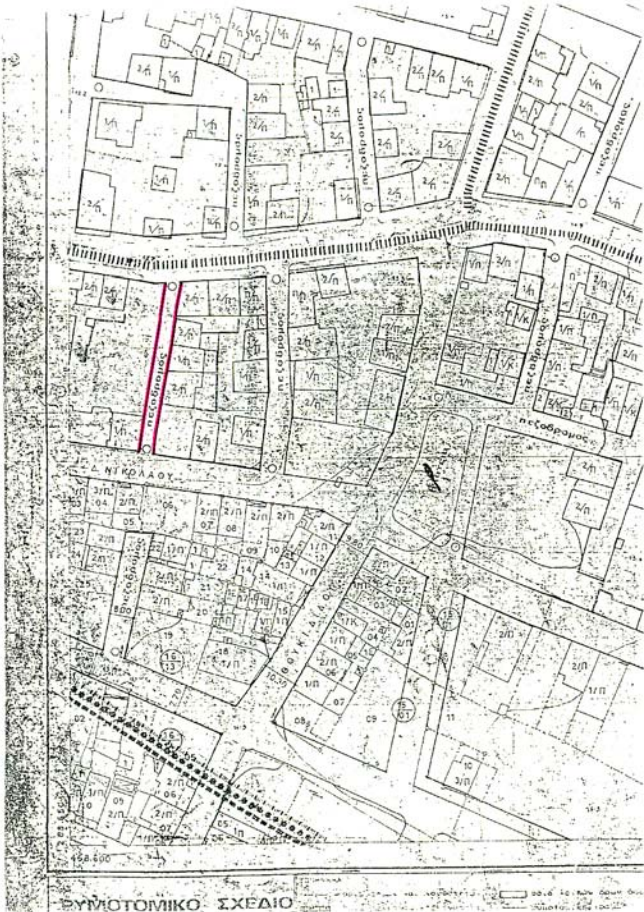

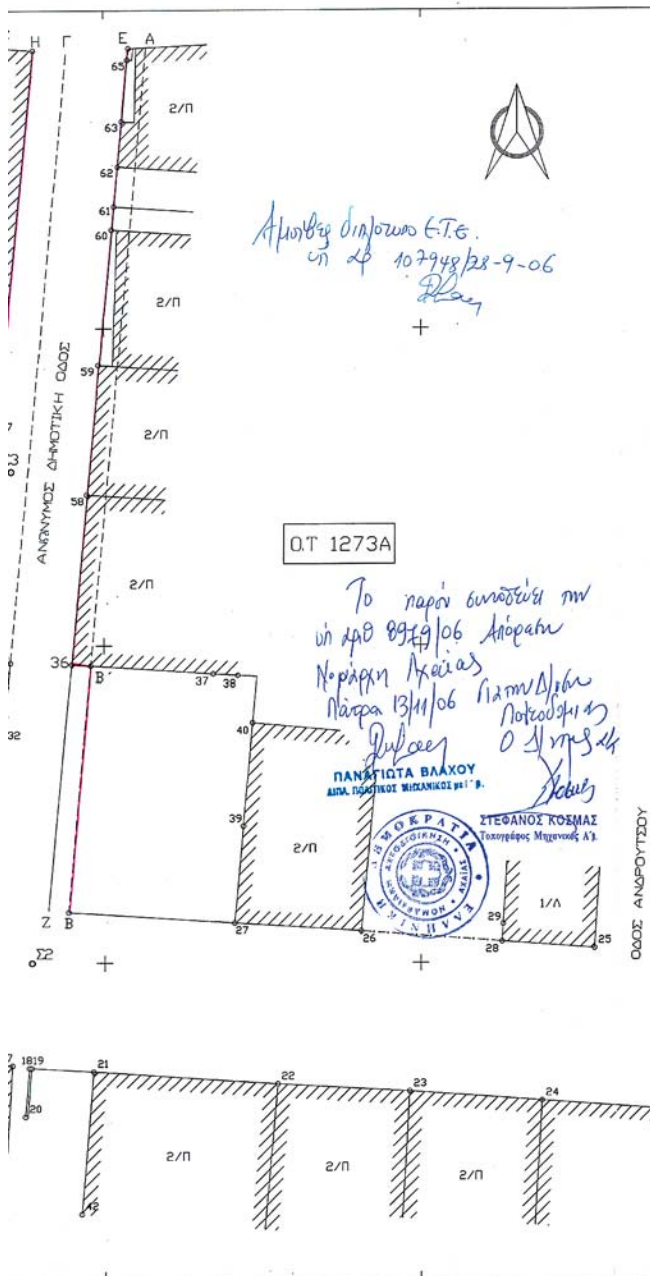

ΤΕΧΝΙΚΟ ΓΡΑΦΕΙΟ ΑΘΑΝΑΣΟΠΟΥΛΟΣ ΓΕΩΡΓΙΟΣ ΠΟΛΙΤ. ΜΗΧΑΝΙΚΟΣ Τ.Ε. ΚΑΝΑΚΑΡΗ 233 ΠΑΤΡΑ ΤΗΛ. 2610 310456	
ΕΡΓΟΔΟΤΗΣ ΔΕΝΟΡΡΙΝΟΥ ΚΩΝΣΤΑΝΤΙΝΑ	
ΜΕΛΕΤΗ ΑΠΟΤΥΠΩΣΗ ΟΔΟΥ	
ΘΕΣΗ ΖΑΡΟΥΧΛΕΙΚΑ ΟΤ 1273 και 1273Α	
ΘΕΜΑ ΣΧΕΔΙΟΥ ΧΟΡΗΓΗΣΗ ΟΙΚΟΔΟΜΙΚΗΣ ΓΡΑΜΜΗΣ	ΑΡΙΘΜΟΣ ΠΙΝΑΚΙΔΑΣ 17.01 ΚΛΙΜΑΚΑ 1 : 200
ΧΡΟΝΟΣ ΜΕΛΕΤΗΣ : ΣΕΠΤΕΜΒΡΙΟΣ 2006	
ΕΛΕΓΧΟΣ ΣΥΜΒΟΥΛΟ ΚΑΡΟΤΕΛΕΣ ΟΙΚΙΣΤΟΥ & ΠΕΡΙΒΑΛΟΝΤΟΣ ΝΟΜΟΥ ΑΣΙΑΣ Το Συμβούλιο συνάδει το... αριθμ. 119... ημερομηνία 21/10/06 Πάτρα Ο ΓΡΑΜΜΑΤΕΑΣ ΑΓΓΕΛΟΣ ΤΡΙΑΝΤΑΦΥΛΛΙΔΗΣ ΔΙΟΙΚΗΤΙΚΟΣ πη' Β	ΥΠΟΓΡΑΦΗ ΣΦΡΑΓΙΔΑ ΓΕΩΡΓΙΟΣ Ν. ΑΘΑΝΑΣΟΠΟΥΛΟΣ ΠΟΛΙΤΙΚΟΣ ΜΗΧΑΝΙΚΟΣ Τ.Ε. ΑΡΙΘΜΟΣ ΜΗΤΡΩΟΥ Π.Π. 3162 ΚΑΝΑΚΑΡΗ 233 ΠΑΤΡΑ ΤΗΛ. 2610 - 310.456 Α.Φ.Μ. 056639104 Β' Δ.Ο.Υ. ΠΑΤΡΩΝ

**ΔΙΟΡΘΩΣΕΙΣ ΣΦΑΛΜΑΤΩΝ**

(5)

Στην υπ αριθμ. 6835/23.10.2006 απόφαση Ν. Λέσβου που καταχωρήθηκε στο Εθνικό Τυπογραφείο με Κωδικό Αριθμό Δημοσιεύματος ( Κ.Α.Δ.) Δ 188738/30.10.2006, και δημοσιεύθηκε στο ΦΕΚ 107/τ. ΑΑΠ/9.11.2006,

διορθώνεται ο εσφαλμένος αριθμός πρωτοκόλλου

(α) 6835/23.10.2006.

Στον ορθό

(β) 12010/15.11.2006.

(Από τη Νομαρχιακή Αυτοδιοίκηση Λέσβου)



\* 1 5 0 0 2 2 6 2 9 1 2 0 6 0 0 8 \*

**ΑΠΟ ΤΟ ΕΘΝΙΚΟ ΤΥΠΟΓΡΑΦΕΙΟ**ΚΑΠΟΔΙΣΤΡΙΟΥ 34 \* ΑΘΗΝΑ 104 32 \* ΤΗΛ. 210 52 79 000 \* FAX 210 52 21 004  
ΗΛΕΚΤΡΟΝΙΚΗ ΔΙΕΥΘΥΝΣΗ: <http://www.et.gr> – e-mail: [webmaster@et.gr](mailto:webmaster@et.gr)