



ΕΦΗΜΕΡΙΣ ΤΗΣ ΚΥΒΕΡΝΗΣΕΩΣ

ΤΗΣ ΕΛΛΗΝΙΚΗΣ ΔΗΜΟΚΡΑΤΙΑΣ

ΤΕΥΧΟΣ ΑΝΑΓΚΑΣΤΙΚΩΝ ΑΠΑΛΛΟΤΡΙΩΣΕΩΝ ΚΑΙ ΠΟΛΕΟΔΟΜΙΚΩΝ ΘΕΜΑΤΩΝ

Αρ. Φύλλου 240

12 Ιουνίου 2007

ΠΕΡΙΕΧΟΜΕΝΑ

ΑΠΟΦΑΣΕΙΣ

- Χαρακτηρισμός ως ιστορικού τόπου της περιοχής εντός της οποίας ευρίσκεται το συγκρότημα των ναυπηγείων Ξύλινων σκαφών, στον Άγιο Ισιδώρο του Δήμου Καρλοβασίου στη νήσο Σάμο, φερομένης ιδιοκτησίας Γεωργίου Ψιλοπάτη, Ιωάννη και Κυριάκου Παπαϊωάννου, Ι. Μανωλιάδη, Αθ. Καπάνταη, Κ. Κοζώνη, ΛΛ. Παπαεμμανουήλ, Κυριάκου και Κων/νας Κοζώνη, κληρ. Στυλιανού Σιδέρη, Ι. και Β. Ψιλοπάτη, Ι. Καραμούδη και Σ. Μανωλάκενα.....
- Μερική ανάκληση της υπ' αριθμ. 14343/30.9.2005 (ΦΕΚ 148Δ) απόφασης Νομάρχη Αχαΐας, περί «Επανεγκρίσης της Π. Μ. Αναθεώρησης (τροποποίησης) των γειτονιών αρ. 49 (Ζαρουχλαίικα), 50 (Αη - Γιάννης Πράτσικας) του Γ.Π.Σ. Πατρών», στα Ο.Τ. 1028 και 1028α.....
- Τροποποίηση του εγκεκριμένου ρυμοτομικού σχεδίου του Δήμου Διδ/χου Ν. Εβρου στα Ο.Τ. Γ 151β -151α.....
- Έγκριση της τροποποίησης του εγκεκριμένου με την υπ' αριθμ. 1112/27.3.1992 (ΦΕΚ 430/τ.Δ'/8.5.2002) απόφαση Νομάρχη Χαλκιδικής ρυμοτομικού σχεδίου οικισμού Παραδείσου του Δήμου Σιθωνίας Ν. Χαλκιδικής, με την οποία δημιουργείται αδιέξοδος δρόμος στο ΟΤ 44....

ΑΠΟΦΑΣΕΙΣ

- Αριθμ. ΥΠΠΟ/ΔΝΣΑΚ/28789/837 (1)
Χαρακτηρισμός ως ιστορικού τόπου της περιοχής εντός της οποίας ευρίσκεται το συγκρότημα των ναυπηγείων Ξύλινων σκαφών, στον Άγιο Ισιδώρο του Δήμου Καρλοβασίου στη νήσο Σάμο, φερομένης ιδιοκτησίας Γεωργίου Ψιλοπάτη, Ιωάννη και Κυριάκου Παπαϊωάννου, Ι. Μανωλιάδη, Αθ. Καπάνταη, Κ. Κοζώνη, Μ. Παπαεμμανουήλ, Κυριάκου και Κων/νας Κοζώνη, κληρ. Στυλιανού Σιδέρη, Ι. και Β. Ψιλοπάτη, Ι. Καραμούδη και Σ. Μανωλάκενα.

Ο ΥΠΟΥΡΓΟΣ ΠΟΛΙΤΙΣΜΟΥ

Έχοντας υπόψη:

1. Τις διατάξεις:

α) του π.δ. 63/2005 που δημοσιεύθηκε στο Φ.Ε.Κ. 98/Α/22.4.2005 «Κωδικοποίηση της Νομοθεσίας για την Κυβέρνηση και τα κυβερνητικά Όργανα»

β) του ν. 3028/2002 «Για την προστασία των Αρχαιοτήτων και εν γένει της Πολιτιστικής Κληρονομιάς» (Φ.Ε.Κ. 153/Α/28.6.2002)

γ) του ν. 2039/1992 «περί Κύρωσης της Σύμβασης για την προστασία της Αρχιτεκτονικής Κληρονομιάς της Ευρώπης» (Φ.Ε.Κ. 61/Α/13.4.1992).

δ) του π.δ. 191/2003 (ΦΕΚ 146/Α/13.6.2003) «Οργανισμός Υπουργείου Πολιτισμού»

2. Την υπ' αριθμ. ΥΠΠΟ/ΔΟΕΠΥ/ΤΟΠΥΝΣ/15/3696/20.1.2004 (ΦΕΚ 70/Β/20.1.2004) υπουργική απόφαση «Μεταβίβαση αρμοδιοτήτων του Υπουργού Πολιτισμού στις Περιφερειακές...» καθώς και την υπ' αριθμ. ΥΠΠΟ/ΔΟΕΠΥ/ΤΟΠΥΝΣ /14/3698/20.1.2004 (ΦΕΚ 70/Β/20.1.2004) υπουργική απόφαση «Οργάνωση και Λειτουργία των Συμβουλίων του ν. 3028/2002 στο Υπουργείο Πολιτισμού»

3. Την εισήγηση της Διεύθυνσης Νεότερης και Σύγχρονης Αρχιτεκτονικής Κληρονομιάς, την πρόταση της Υ.Ν.Μ.Τ.Ε. Δωδεκανήσου και τα λοιπά στοιχεία του φακέλου

4. Την ομόφωνη γνωμοδότηση του Κεντρικού Συμβουλίου Νεωτέρων Μνημείων με αριθμό πρακτικού 9/22.3.2007 (θέμα 4^ο), αποφασίζουμε:

Χαρακτηρίζουμε ως ιστορικό τόπο σύμφωνα με τις διατάξεις του άρθρου 2 παρ. δ σε συνδυασμό με τις διατάξεις του άρθρου 14 παρ. 2 εδάφιο ε και του άρθρου 16 του ν. 3028/2002, της περιοχής που ορίζεται στο συνημμένο τοπογραφικό διάγραμμα της Νομαρχιακής Αυτοδιοίκησης Σάμου (μονογραμμένο από τον Πρόεδρο του Συμβουλίου) με στοιχεία Β6, Β5, Β4, Β3, Β2, Β1, Α17, Α16, Α15, Α14, Α13, Π3, Π21, Π22, Π23, Α23, Α, Β6 (όπου Α13-23 οι κορυφές οριογραμμής παραλίας και Π12-13^{οι} κορυφές οριογραμμής αιγιαλού σύμφωνα με το Φ.Ε.Κ. 695/Δ/19.10.2000) που περιλαμβάνει το συγκρότημα ναυπηγείων Ξύλινων σκαφών Αγίου Ισιδώρου του Δήμου Καρλοβασίου της νήσου Σάμου και συνοδευτικών κτισμάτων, με όλο το μηχανολογικό και λοιπό εξοπλισμό, όπως είναι ναυπηγικές σχάρες, φαλάγγια, βάζα, αγκυρώσεις ανέλκυσης και καθέλκυσης, βαρούλκα, καταρράκτες κ.λπ. που αποτελούν αναπόσπαστο στοιχείο του ναυπηγείου διότι:

α) Αποτελεί ιδιαίτερα ενδιαφέρουσα και σημαντική εγκατάσταση για την ιστορία και την εξέλιξη της παραδοσιακής ναυπηγικής.

β) Η διατήρηση του ανωτέρω ναυπηγείου είναι σημαντική δεδομένου ότι αποτελεί το μοναδικό σωζόμενο στη νήσο Σάμο και στο χώρο του Αιγαίου είναι από τα ελάχιστα υφιστάμενα.

γ) Αποτελεί σημαντική ιστορική μαρτυρία, είναι άρρηκτα συνδεδεμένο με τις μνήμες και τις παραδόσεις και είναι αναπόσπαστο μέρος της ναυπηγικής παράδοσης των Ελλήνων και σημείο αναφοράς για τους κατοίκους της Σάμου και της ευρύτερης περιοχής.

Η απόφαση αυτή να δημοσιευθεί στην Εφημερίδα της Κυβερνήσεως

Αθήνα, 16 Μαΐου 2007

Ο ΥΠΟΥΡΓΟΣ

ΓΕΩΡΓΙΟΣ ΒΟΥΛΓΑΡΑΚΗΣ

Αριθμ. 39/2007

(2)

Μερική ανάκληση της υπ' αριθμ. 14343/30.9.2005 (ΦΕΚ 148Δ) απόφασης Νομάρχης Αχαΐας, περί «Επανεγκρίσης της Π. Μ. Αναθεώρησης (τροποποίησης) των γειτονιών αρ. 49 (Ζαρουχλαίικα), 50 (Αη - Γιάννης Πράτσικας) του Γ.Π.Σ. Πατρών», στα Ο.Τ. 1028 και 1028α.

Ο ΝΟΜΑΡΧΗΣ ΑΧΑΪΑΣ

Έχοντας υπόψη:

1. Τις δ/ξεις του νομ/κού δ/τος της 17.7.1923, όπως μεταγενέστερα τροποποιήθηκαν - συμπληρώθηκαν και ειδικότερα τα άρθρα 1, 2, 3, 9, 11, 29 και 70 αυτού.

2. Τις δ/ξεις του κεφ. ΙΙ του από 3.4.1929 π. δ/τος, που διατηρήθηκαν σε ισχύ με το άρθ. 31, παρ. 3, του ν. 1557/1985.

3. Τις δ/ξεις του ν. 1577/1985 (ΦΕΚ 210Α') και ειδικότερα τα άρθρα 6 (παρ. 2), 7, 8 και 9, όπως τροποποιήθηκαν με το ν. 1772/1988 (ΦΕΚ 91 Α').

4. Τις δ/ξεις του α.ν. 314/1968 (ΦΕΚ 47Α'), όπως μεταγενέστερα τροποποιήθηκαν και συμπληρώθηκαν με το υπ' αριθμ. 1018/1971 ν. δ/γμα (ΦΕΚ 220Α') και με την παρ. 3 του άρθρου 34 του ν. 1577/1985 (ΦΕΚ 210Α').

5. Τις δ/ξεις του ν. 651/1977 (ΦΕΚ 207Α') και ειδικότερα το άρθρο 12, παρ. 1α και 4, όπως η τελευταία προστέθηκε με την παρ. 5 του άρθρου 31 του ν. 1577/1985 (ΦΕΚ210Α').

6. Τις δ/ξεις του άρθρου 29 του ν. 2831/2000 (ΦΕΚ 140Α'), όπως αυτό ισχύει μετά την αντικατάσταση του με το άρθρο 10 του ν. 3044/2002 (ΦΕΚ 197Α'), και ειδικότερα τις παρ. 1 και 6 αυτού.

7. Την διάταξη του άρθρου 1 του α.ν. 261/1968 και την υπ' αριθμ. 1750/1965 απόφαση του ΣτΕ.

8. Την υπ' αριθμ. 272/1990 γνωμοδότηση της Νομικής Δ/νσης του ΥΠΕΧΩΔΕ, η οποία έγινε αποδεκτή με το υπ' αριθμ. 45197/5232/5.6.1990 έγγραφο του Υπουργού ΠΕΧΩΔΕ, καθώς και το υπ' αριθμ. 6527/2697/24.9.1984 έγγραφο του ΥΠΕΧΩΔΕ.

9. Το από 22.1.1971 (ΦΕΚ 37Δ'/15.2.1971) π.δ/γμα έγκρισης της Α' Ανατοlikομεσημβρινής φάσης επέκτασης του ρυμοτομικού σχεδίου της πόλης των Πατρών, όπως τροποποιήθηκε με την υπ' αριθμ. Ε. 1/1977 (ΦΕΚ 50Δ'/26.2.1977) πράξη του Υ.Δ.Ε.

10. Την υπ' αριθμ. 14343/30.9.2005 (ΦΕΚ 148Δ') προηγούμενη απόφασή μας, περί «Επανεγκρίσης της Π. Μ. Αναθεώρησης (τροποποίησης) των γειτονιών αρ. 49 (Ζαρουχλαίικα), 50 (Αη - Γιάννης Πράτσικας) του Γ.Π.Σ. Πατρών».

11. Το υπ' αριθμ. οικ. 1473/16.2.2007 έγγραφο της Δ/νσης ΠΕ.ΧΩ. Δυτ. Ελλάδος.

12. Το υπ' αριθμ. 3596/1.3.2007 ερώτημα της Δ/νσης Πολεοδομίας προς την Δ/νση ΠΕ.ΧΩ. Δυτ. Ελλάδος.

13. Το υπ' αριθμ. 2766/30.3.2007 απαντητικό - διευκρινιστικό έγγραφο της Δ/νσης ΠΕ.ΧΩ. Δυτ. Ελλάδος.

14. Την υπ' αριθμ. 6059/3.4.2007 εισήγηση της Δ/νσης Πολεοδομίας προς το ΣΧΟΠ Ν. Αχαΐας.

15. Το υπ' αριθμ. 5.2007 πρακτικό γνωμοδότησης - έγκρισης του θέματος από το ΣΧΟΠ Ν. Αχαΐας, επειδή:

- Με το άνω σχετικό (11) έγγραφο της Δ/νσης ΠΕ.ΧΩ. Δυτ. Ελλάδος διαπιστώνεται ότι, «...λαμβάνοντας υπόψη τα αναφερόμενα στα σχετικά (8) έγγραφα, καθώς και το ιδιοκτησιακό καθεστώς του Αγ. Ιωάννη Πράτσικα και

του περιβάλλοντος αυτόν χώρου των Ο.Τ. 1028 και 1028α, (όπου η ιδιοκτησία Τσερώνη και ο εν λόγω Ι. Ναός της), γίνεται σαφές ότι δεν είναι σύννομος ο με την ισχύουσα σήμερα υπ' αριθμ. 14343/30.9.2005 (ΦΕΚ 148Δ/2005) απόφαση Νομάρχης Αχαΐας χαρακτηρισμός ως κοινωφελούς του εν λόγω Ι. Ναού και του γύρω από αυτόν χώρου και ως εκ τούτου εκ παραδρομής ή λάθους έχει εγκριθεί ο χαρακτηρισμός αυτός καθότι δεν συντρέχουν οι προϋποθέσεις του κοινωφελούς σκοπού όπως ορίζονται από τον α.ν. 2039/1939, και από την σχετική νομολογία, αφού είναι μεν θρησκευτικό το κτίριο και ο χώρος, αλλά αυτά εξυπηρετούν τις ανάγκες των ιδιοκτητών τους και όχι του κοινού. ... Ως εκ τούτου θα πρέπει να ανακληθεί εν μέρει η ως άνω υπ' αριθμ. 14343/2005 απόφαση Νομάρχης Αχαΐας κατά το μέρος της που αφορά στα Ο.Τ. 1028 και 1028α έτσι ώστε να επανέλθει το ρυμοτομικό καθεστώς και η χρήση γης που υπήρχε στην αρχική έγκριση με το σχετικό (6) π.δ/γμα, ήτοι να προκύψει το αρχικό ενιαίο Ο.Τ. 1028 του σχεδίου πόλεως χωρίς τον χαρακτηρισμό κοινωφελούς χρήσης...».

- Με το άνω σχετικό (13) έγγραφο της ίδιας υπηρεσίας, μετά το σχετικό (8) ερώτημα της Δ/νσης Πολεοδομίας, διευκρινίζεται ότι, «...η εν μέρει ανάκληση της υπ' αριθμ. 14343/2005 απόφασης δεν συνεπάγεται τη συνολική αναβίωση του καθεστώτος του π.δ/τος της 22.1.1971 (ΦΕΚ 37Α'/15.2.1971), ..αλλά μόνο κατά το μέρος που αυτή δεν ήταν σύννομη και γι' αυτό ανακλητέα, ήτοι κατά το μέρος που είχε επιβληθεί δι' αυτής μη νομίμως η κοινωφελής χρήση στο συγκεκριμένο τμήμα του χώρου (το οποίο είναι ήδη χαρακτηρισμένο ως διατηρητέο μαζί με το εντός αυτού ιδιωτικό εκκλησάκι του Αγ. Ιωάννη Πράτσικα) και η συμπαρομαρτούσα αυτής ρυμοτομίας που διχοτόμησε το ενιαίο αρχικώς εγκριθέν Ο.Τ. 1028.. ..Επομένως η άνω εν μέρει ανάκληση δεν συνεπάγεται επαναφορά του προϊσχύοντος Σ.Δ. 2,00 ...Επίσης η «μη καθορισμένη χρήση γης» δεν θα επανέλθει ...σε όλο το επανενωμένο Ο.Τ. 1028, αλλά μόνο στο τμήμα εκείνο από το οποίο θα ανακληθεί η μη νόμιμη κοινωφελής χρήση, ενώ στο υπόλοιπο θα ισχύει η χρήση που προβλέπει η 14343/2005 απόφαση νομάρχης, ήτοι η αμιγής κατοικία...».

- Σύμφωνα με τις άνω σχετικές (7) διατάξεις και νομολογία, «...ανακαλούσα η αρχή παράνομον πράξιν της εκπληροί νόμιμον αυτής υποχρέωσιν απορρέουσα εκ της γενικής αρχής της νομιμότητος των διοικητικών ενεργειών...» αποφασίζουμε:

Ανακαλείται «εν μέρει» η υπ' αριθμ. 14343/30.9.2005 (ΦΕΚ 148Δ'/30.12.2005) προγενέστερη απόφασή μας, περί «Επανεγκρίσης της Π. Μ. Αναθεώρησης (τροποποίησης) των γειτονιών αρ. 49 (Ζαρουχλαίικα), 50 (Αη - Γιάννης Πράτσικας) του Γ.Π.Σ. Πατρών», κατά το μέρος της και μόνο που δι' αυτής είχε επιβληθεί η κοινωφελής χρήση στο συγκεκριμένο τμήμα του χώρου (ΟΤ/ΚΦ.1028Α), καθώς και η συμπαρομαρτούσα αυτής ρυμοτομίας που διχοτόμησε το ενιαίο αρχικώς εγκριθέν Ο.Τ. 1028.

Κατά τον τρόπο αυτό επανέρχεται σε ισχύ η αρχικώς εγκριθείσα ρυμοτομία με το από 22.1.1971 (ΦΕΚ 37Δ'/15.2.1971) π.δ/γμα (όπως τροποποιημένο ίσχυε μετά και την υπ' αριθμ. Ε. 1/1977 - ΦΕΚ 50Δ'/26.2.1977 πράξη του Υ.Δ.Ε.), με ενιαίο το Ο.Τ. 1028 του ρυμοτομικού σχεδίου χωρίς τον χαρακτηρισμό κοινωφελούς χρήσης.

Η ισχύς της παρούσας απόφασης αρχίζει από την ημέρα δημοσίευσής της.

Με την παρούσα απόφαση δεν προκαλείται δαπάνη σε βάρος του κρατικού προϋπολογισμού, ούτε σε βάρος αυτού του αρμόδιου Ο.Τ.Α.

Η απόφαση αυτή να δημοσιευθεί στην Εφημερίδα της Κυβερνήσεως.

Πάτρα, 21 Μαΐου 2007

Ο Νομάρχης
ΔΗΜΗΤΡΗΣ ΚΑΤΣΙΚΟΠΟΥΛΟΣ

Αριθμ. Ι- 2560/06 (3)
Τροποποίηση του εγκεκριμένου ρυμοτομικού σχεδίου του Δήμου Διδ/χου Ν. Έβρου στα Ο.Τ. Γ 151β -151α.

Ο ΝΟΜΑΡΧΗΣ ΕΒΡΟΥ

Έχοντας υπόψη:

1. Τις διατάξεις του ν.δ/τος της 17.7.1923 όπως μεταγενέστερα τροποποιήθηκαν και συμπληρώθηκαν και ειδικότερα τα άρθρα 3 και 70.

2. Τις διατάξεις του ν. 3044/26.8.2002 (ΦΕΚ 197Α/27.8.2002) «Μεταφορά Συντελεστή Δόμησης και ρυθμίσεις άλλων θεμάτων αρμοδιότητας Υπουργείου Περιβάλλοντος Χωροταξίας και Δημοσίων Έργων» και ειδικότερα το άρθρο 10.

3. Το εγκεκριμένο Γ.Π.Σ. Διδ/χου (ΦΕΚ 930/Δ'/24.9.1987) και το π.δ. «Έγκριση Πολεοδομικής μελέτης επέκτασης Διδ/χου (ΦΕΚ 480/Δ'/6.7.1988).

4. Τις διατάξεις του άρθρου 90 του Κώδικα Νομοθεσίας για την Κυβέρνηση και τα κυβερνητικά όργανα, που κυρώθηκε με το άρθρο πρώτο του π.δ./τος 63/22.4.2005 (ΦΕΚ 98 Α').

5. Το π.δ/γμα 30/1996 (ΦΕΚ 21 Α'/22.1996) «Κώδικας Νομαρχιακής Αυτοδιοίκησης».

6. Την υπ' αριθμ. 91/2007 απόφαση του Δημοτικού Συμβουλίου Διδ/χου.

7. Την υπ' αριθμ. 4/1/14.3.2007 γνωμοδότηση του Συμβουλίου Χωροταξίας και Περιβάλλοντος Ν. Έβρου, αποφασίζουμε:


Εγκρίνεται η ζητούμενη σημειακή τροποποίηση του εγκεκριμένου ρυμοτομικού σχεδίου του Δήμου Διδ/χου με την οποία καθίσταται δυνατή η εφαρμογή του σύμφωνα με την υπ' αριθμ. εγκ. 6 αρ. πρωτ. 18894/5.5.2006, άρθρο Β.3 Υπ. ΠΕ.ΧΩ.ΔΕ. στο Ο.Τ. Γ 151β - 151α ως εξής: Κατάργηση του πεζοδρόμου μεταξύ των Ο.Τ. 151β - 291 και τη δημιουργία νέου πεζοδρόμου πλάτους 4,00μ. μεταξύ των Ο.Τ. 151 β -151α, με μετατόπιση της οικοδομικής γραμμής στα όρια του διώροφου δημοτικού διατηρητέου κτίσματος. Από την τροποποίηση αυτή υπάρχει ισοζύγιο μεταξύ του καταργούμενου και του νέου επιβαλλόμενου πεζόδρομου αναφορικά με το εμβαδόν, όπως φαίνεται στο συνημμένο τοπογραφικό διάγραμμα, το οποίο αποτελεί αναπόσπαστο τμήμα της απόφασης αυτής.

Από τις διατάξεις της απόφασης αυτής δεν προκαλείται δαπάνη σε βάρος του Κρατικού Προϋπολογισμού και του Προϋπολογισμού του Δήμου Διδυμοτείχου.

Η απόφαση αυτή να δημοσιευθεί στην Εφημερίδα της Κυβερνήσεως.

Αλεξ/πολη, 8 Μαΐου 2007

Ο Νομάρχης
ΝΙΚΟΛΑΟΣ ΖΑΜΠΟΥΝΙΔΗΣ

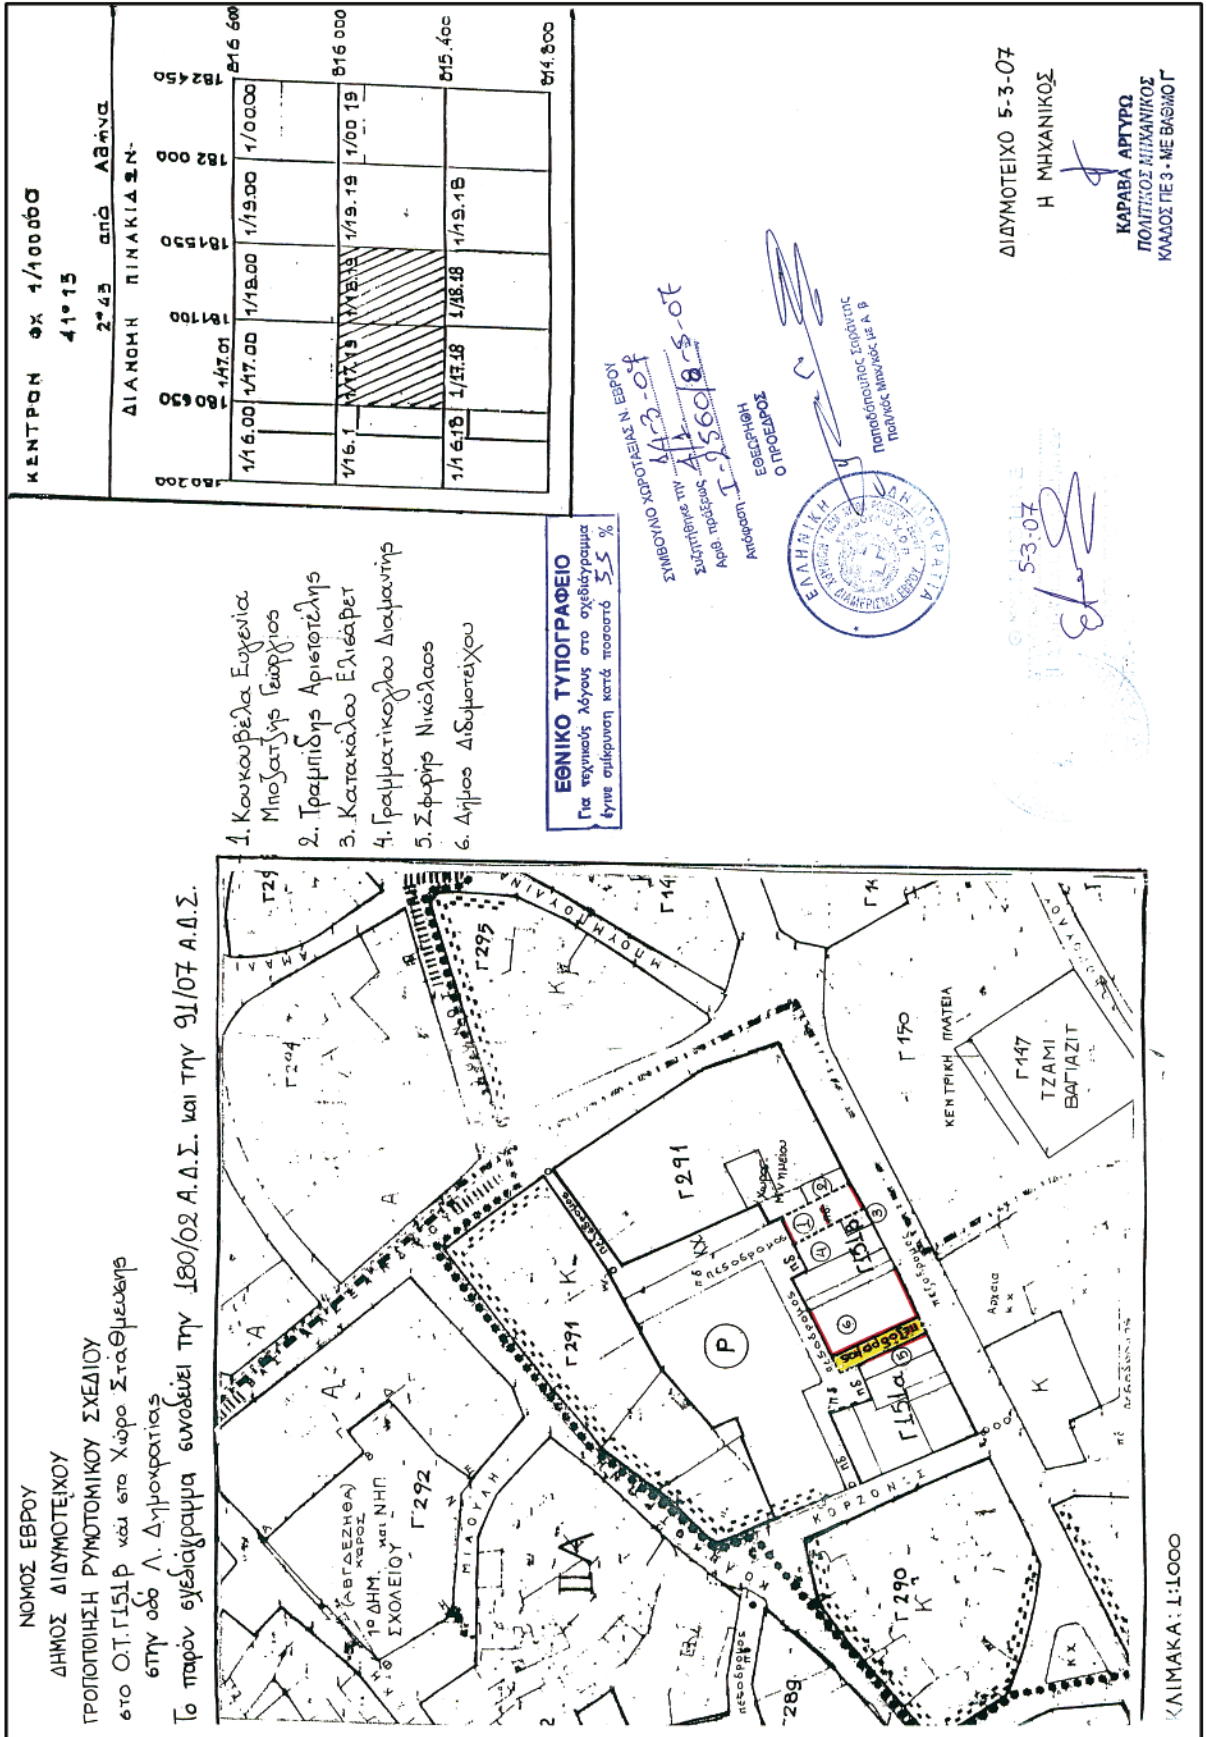

Αριθμ. ΕΠΑ82

(4)

Έγκριση της τροποποίησης του εγκεκριμένου με την υπ' αριθμ. 1112/27.3.1992 (ΦΕΚ 430/τ.Δ'/8.5.2002) απόφαση Νομάρχη Χαλκιδικής ρυμοτομικού σχεδίου οικισμού Παραδείσου του Δήμου Σιθωνίας Ν. Χαλκιδικής, με την οποία δημιουργείται αδιέξοδος δρόμος στο ΟΤ 44.

Ο ΝΟΜΑΡΧΗΣ ΧΑΛΚΙΔΙΚΗΣ

Έχοντας υπόψη:

1. Τις διατάξεις του από 17.7.1923 ν.δ/τος «περί σχεδίων πόλεων κωμών κ.λ.π.» (ΦΕΚ 228 Α'/16.8.1923) και ειδικότερα τα άρθρα 1, 3, 29 και 70 αυτού.

2. Τις διατάξεις του άρθρου 21 του από 3.4.1929 δ/τος «περί ΓΟΚ του Κράτους» (ΦΕΚ 155 Α'/22.4.1929).

3. Τις διατάξεις του άρθρου 29 του ν. 2831/2000 (ΦΕΚ 140 Α'/2000), όπως αντικαταστάθηκε με το άρθρο 10 του ν. 3044/2002 (ΦΕΚ 197 Α'/27.8.2002).

4. Τις διατάξεις του από 14.7.1999 π.δ. «Κώδικας βασικής πολεοδομικής νομοθεσίας» (ΦΕΚ 580 Δ/ 99).

5. Την υπ' αριθμ. 156/2006 απόφαση Δημοτικού Συμβουλίου Σιθωνίας, με την οποία εγκρίθηκε ομόφωνα η τροποποίηση του θέματος.

6. Την υπ' αριθμ. 4^η συν/ση /6^ο θέμα /της 27.4.2007 γνωμοδότηση ΣΧΟΠ Ν. Χαλκιδικής, με την οποία εγκρίθηκε ομόφωνα η τροποποίηση του θέματος.

7. Την υπ' αριθμ. 04/90/11.1.2007 απόφαση Νομάρχη Χαλκιδικής «περί παροχής εξουσιοδότησης υπογραφής εγγράφων «Με εντολή Νομάρχη» στον Αντινομάρχη Χαλκιδικής Γιώργο Ιωάννη».

8. Τις διατάξεις του άρθρου 90 του «Κώδικα για την Κυβέρνηση και τα κυβερνητικά όργανα», όπως αυτός κυρώθηκε με το π.δ. 63/2005.

9. Το γεγονός ότι από τις κανονιστικές διατάξεις της παρούσας δεν προκαλείται δαπάνη σε βάρος του κρατικού προϋπολογισμού και του οικείου ΟΤΑ, αποφασίζουμε:

Εγκρίνουμε την τροποποίηση του εγκεκριμένου με την υπ' αριθμ. 1112/27.3.1992 (ΦΕΚ 430 Δ'/8.5.2002) απόφαση Νομάρχη Χαλκιδικής ρυμοτομικού σχεδίου οικισμού Παραδείσου του Δήμου Σιθωνίας Ν. Χαλκιδικής, με την οποία δημιουργείται αδιέξοδος δρόμος στο ΟΤ 44, όπως η τροποποίηση αυτή φαίνεται στο θεωρημένο από την Διεύθυνση Χωροταξίας Οικισμού και Περιβάλλοντος της Νομ/κής Αυτ/σης Χαλκιδικής διάγραμμα κλίμακας 1: 500, που συνοδεύει την παρούσα.

Η ισχύς της παρούσας αρχίζει από την δημοσίευσή της στην Εφημερίδα της Κυβερνήσεως.

Η απόφαση αυτή με το διάγραμμα που την συνοδεύει να δημοσιευθούν στην Εφημερίδα της Κυβερνήσεως.

(Συσχετ. ΕΠΑ 346/2006 σχετ. 15/1117/2007. Κατά της παρούσας επιτρέπεται η υποβολή προσφυγής ενώπιον του Γ. Γραμματέα Περιφέρειας Κ. Μακεδονίας, μέσα σε προθεσμία 30 ημερών, μόνο για παράβαση νόμου.)

Η απόφαση αυτή με το διάγραμμα που την συνοδεύει να δημοσιευθούν στην Εφημερίδα της Κυβερνήσεως.

Πολύγυρος, 21 Μαΐου 2007

Με εντολή Νομάρχη,

Ο Αντινομάρχης Χαλκιδικής,

ΓΙΩΡΓΟΣ ΙΩΑΝΝΗΣ

ΕΘΝΙΚΟ ΤΥΠΟΓΡΑΦΕΙΟ

ΕΦΗΜΕΡΙΣ ΤΗΣ ΚΥΒΕΡΝΗΣΕΩΣ

ΠΕΡΙΦΕΡΕΙΑΚΑ ΓΡΑΦΕΙΑ ΠΩΛΗΣΗΣ Φ.Ε.Κ.

ΘΕΣΣΑΛΟΝΙΚΗ - Βασ. Όλγας 227	23104 23956	ΛΑΡΙΣΑ - Διοικητήριο	2410 597449
ΠΕΙΡΑΙΑΣ - Ευριπίδου 63	210 4135228	ΚΕΡΚΥΡΑ - Σαμαρά 13	26610 89122
ΠΑΤΡΑ - Κορίνθου 327	2610 638109	ΗΡΑΚΛΕΙΟ - Πεδιάδος 2	2810 300781
ΙΩΑΝΝΙΝΑ - Διοικητήριο	26510 87215	ΜΥΤΙΛΗΝΗ - Πλ. Κωνσταντινουπόλεως 1	22510 46654
ΚΟΜΟΤΗΝΗ - Δημοκρατίας 1	25310 22858		

ΤΙΜΗ ΠΩΛΗΣΗΣ ΦΥΛΛΩΝ ΤΗΣ ΕΦΗΜΕΡΙΔΟΣ ΤΗΣ ΚΥΒΕΡΝΗΣΕΩΣ

Σε έντυπη μορφή

- Για τα Φ.Ε.Κ. από 1 μέχρι 16 σελίδες σε 1 €, προσαυξανόμενη κατά 0,20 € για κάθε επιπλέον οκτασέλιδο ή μέρος αυτού.
- Για τα φωτοαντίγραφα Φ.Ε.Κ. σε 0,15 € ανά σελίδα.

Σε μορφή DVD/CD

Τεύχος	Ετήσια έκδοση	Τριμηνιαία έκδοση	Μηνιαία έκδοση	Τεύχος	Ετήσια έκδοση	Τριμηνιαία έκδοση	Μηνιαία έκδοση
Α'	150 €	40 €	15 €	Α.Α.Π.	110 €	30 €	-
Β'	300 €	80 €	30 €	Ε.Β.Ι.	100 €	-	-
Γ'	50 €	-	-	Α.Ε.Δ.	5 €	-	-
Υ.Ο.Δ.Δ.	50 €	-	-	Δ.Δ.Σ.	200 €	-	20 €
Δ'	110 €	30 €	-	Α.Ε. - Ε.Π.Ε. και Γ.Ε.ΜΗ.	-	-	100 €

- Η τιμή πώλησης μεμονωμένων Φ.Ε.Κ. σε μορφή cd-rom από εκείνα που διατίθενται σε ψηφιακή μορφή και μέχρι 100 σελίδες, σε 5 € προσαυξανόμενη κατά 1 € ανά 50 σελίδες.
- Η τιμή πώλησης σε μορφή cd-rom/dvd, δημοσιευμάτων μιας εταιρείας στο τεύχος Α.Ε.-Ε.Π.Ε. και Γ.Ε.ΜΗ. σε 5 € ανά έτος.

ΠΑΡΑΓΕΛΙΑ ΚΑΙ ΑΠΟΣΤΟΛΗ Φ.Ε.Κ.: Τηλεφωνικά: 210 4071010 - fax: 210 4071010 - internet: <http://www.et.gr>

ΕΤΗΣΙΕΣ ΣΥΝΔΡΟΜΕΣ Φ.Ε.Κ.

Τεύχος	Έντυπη μορφή	Ψηφιακή Μορφή	Τεύχος	Έντυπη μορφή	Ψηφιακή Μορφή
Α'	225 €	190 €	Α.Ε.Δ.	10 €	Δωρεάν
Β'	320 €	225 €	Α.Ε. - Ε.Π.Ε. και Γ.Ε.ΜΗ.	2.250 €	645 €
Γ'	65 €	Δωρεάν	Δ.Δ.Σ.	225 €	95 €
Υ.Ο.Δ.Δ.	65 €	Δωρεάν	Α.Σ.Ε.Π.	70 €	Δωρεάν
Δ'	160 €	80 €	Ο.Π.Κ.	-	Δωρεάν
Α.Α.Π.	160 €	80 €	Α' + Β' + Δ' + Α.Α.Π.	-	450 €
Ε.Β.Ι.	65 €	33 €			

- Το τεύχος Α.Σ.Ε.Π. (έντυπη μορφή) θα αποστέλλεται σε συνδρομητές ταχυδρομικά, με την επιβάρυνση των 70 €, ποσό το οποίο αφορά τα ταχυδρομικά έξοδα.
- Για την παροχή πρόσβασης μέσω διαδικτύου σε Φ.Ε.Κ. προηγούμενων ετών και συγκεκριμένα στα τεύχη: α) Α, Β, Δ, Α.Α.Π., Ε.Β.Ι. και Δ.Δ.Σ., η τιμή προσαυξάνεται, πέραν του ποσού της ετήσιας συνδρομής του 2007, κατά 40 € ανά έτος και ανά τεύχος και β) για το τεύχος Α.Ε.-Ε.Π.Ε. & Γ.Ε.ΜΗ., κατά 60 € ανά έτος παλαιότητας.

* Η καταβολή γίνεται σε όλες τις Δημόσιες Οικονομικές Υπηρεσίες (Δ.Ο.Υ.). Το πρωτότυπο διπλότυπο (έγγραφο αριθμ. πρωτ. 9067/28.2.2005 2η Υπηρεσία Επιτρόπου Ελεγκτικού Συνεδρίου) με φροντίδα των ενδιαφερομένων, πρέπει να αποστέλλεται ή να κατατίθεται στο Εθνικό Τυπογραφείο (Καποδιστρίου 34, Τ.Κ. 104 32 Αθήνα).

* Σημειώνεται ότι φωτοαντίγραφα διπλοτύπων, ταχυδρομικές Επιταγές για την εξόφληση της συνδρομής, δεν γίνονται δεκτά και θα επιστρέφονται.

* Οι οργανισμοί τοπικής αυτοδιοίκησης, τα νομικά πρόσωπα δημοσίου δικαίου, τα μέλη της Ένωσης Ιδιοκτητών Ημερησίου Τύπου Αθηνών και Επαρχίας, οι τηλεοπτικοί και ραδιοφωνικοί σταθμοί, η Ε.Σ.Η.Ε.Α., τα τριτοβάθμια συνδικαλιστικά Όργανα και οι τριτοβάθμιες επαγγελματικές ενώσεις δικαιούνται έκπτωσης πενήντα τοις εκατό (50%) επί της ετήσιας συνδρομής (τρέχον έτος + παλαιότητα).

* Το ποσό υπέρ Τ.Α.Π.Ε.Τ. [5% επί του ποσού συνδρομής (τρέχον έτος + παλαιότητα)], καταβάλλεται ολόκληρο (Κ.Α.Ε. 3512) και υπολογίζεται πριν την έκπτωση.

* Στην Ταχυδρομική συνδρομή του τεύχους Α.Σ.Ε.Π. δεν γίνεται έκπτωση.

Πληροφορίες για δημοσιεύματα που καταχωρούνται στα Φ.Ε.Κ. στο τηλ.: 210 5279000.

Φωτοαντίγραφα παλαιών Φ.Ε.Κ.: Μάρνη 8 τηλ.: 210 8220885, 210 8222924, 210 5279050.

Οι πολίτες έχουν τη δυνατότητα ελεύθερης ανάγνωσης των δημοσιευμάτων που καταχωρούνται σε όλα τα τεύχη της Εφημερίδας της Κυβερνήσεως πλην εκείνων που καταχωρούνται στο τεύχος Α.Ε.-Ε.Π.Ε. και Γ.Ε.ΜΗ., από την ιστοσελίδα του Εθνικού Τυπογραφείου (www.et.gr).

Οι υπηρεσίες εξυπηρέτησης πολιτών λειτουργούν καθημερινά από 08:00 μέχρι 13:00



* 1 5 0 0 2 4 0 1 2 0 6 0 7 0 0 0 8 *

ΑΠΟ ΤΟ ΕΘΝΙΚΟ ΤΥΠΟΓΡΑΦΕΙΟ

ΚΑΠΟΔΙΣΤΡΙΟΥ 34 * ΑΘΗΝΑ 104 32 * ΤΗΛ. 210 52 79 000 * FAX 210 52 21 004
ΗΛΕΚΤΡΟΝΙΚΗ ΔΙΕΥΘΥΝΣΗ: <http://www.et.gr> - e-mail: webmaster.et@et.gr