



# ΕΦΗΜΕΡΙΣ ΤΗΣ ΚΥΒΕΡΝΗΣΕΩΣ

## ΤΗΣ ΕΛΛΗΝΙΚΗΣ ΔΗΜΟΚΡΑΤΙΑΣ

ΤΕΥΧΟΣ ΑΝΑΓΚΑΣΤΙΚΩΝ ΑΠΑΛΛΟΤΡΙΩΣΕΩΝ ΚΑΙ ΠΟΛΕΟΔΟΜΙΚΩΝ ΘΕΜΑΤΩΝ

Αρ. Φύλλου 335

1 Αυγούστου 2007

### ΠΕΡΙΕΧΟΜΕΝΑ

#### ΑΠΟΦΑΣΕΙΣ

Προσωρινή κατάληψη χώρου για τις ανάγκες κατασκευής του ΜΕΤΡΟ ΑΘΗΝΑΣ Σταθμός «ΑΓ. ΠΑΡΑΣΚΕΥΗ».....	1
Προσωρινή κατάληψη χώρου για τις ανάγκες κατασκευής του ΜΕΤΡΟ ΑΘΗΝΑΣ Σταθμός «ΧΟΛΑΡΓΟΣ».....	2
Προσωρινή κατάληψη χώρου για τις ανάγκες κατασκευής του ΜΕΤΡΟ ΑΘΗΝΑΣ - Επέκταση Γραμμής 3: Σταθμός «ΝΟΜΙΣΜΑΤΟΚΟΠΕΙΟ» και σταθμός μετεπιβίβασης «ΝΟΜΙΣΜΑΤΟΚΟΠΕΙΟ».....	3
Έγκριση σημειακής τροποποίησης της οδού Αυλίδος, μεταξύ των Ο.Τ. 1254 και 1254α, στην περιοχή «Ζαρουχλαϊκών» του ρυμοτομικού σχεδίου πόλεως Πατρών του Δ. Πατρέων (Ν. Αχαΐας).....	4

#### ΑΠΟΦΑΣΕΙΣ

Αριθμ. 11550	(1)
Προσωρινή κατάληψη χώρου για τις ανάγκες κατασκευής του ΜΕΤΡΟ ΑΘΗΝΑΣ Σταθμός «ΑΓ. ΠΑΡΑΣΚΕΥΗ».	

#### Ο ΥΠΟΥΡΓΟΣ ΠΕΡΙΒΑΛΛΟΝΤΟΣ, ΧΩΡΟΤΑΞΙΑΣ ΚΑΙ ΔΗΜΟΣΙΩΝ ΕΡΓΩΝ

Έχοντας υπόψη:

1. Το άρθρο 90 του «Κώδικα νομοθεσίας για την Κυβέρνηση και τα Κυβερνητικά όργανα» που κυρώθηκε με το άρθρο πρώτο του π.δ. 63/2005 (ΦΕΚ 98Α').
2. Το ν. 1955/1991 (ΦΕΚ 112/18.7.1991) περί ιδρύσεως Εταιρείας με την επωνυμία «ΑΤΤΙΚΟ ΜΕΤΡΟ Α.Ε.» και ειδικότερα τα άρθρα έβδομο και δέκατο «Απαλλοτριώσεις» του ιδίου νόμου.
3. Την υπ' αριθμ. Δ16/010/70/1/30.1.1992 απόφαση Υπουργού ΠΕ.ΧΩ.Δ.Ε. περί μεταβίβασης δικαιωμάτων και υποχρεώσεων του Δημοσίου στην ΑΤΤΙΚΟ ΜΕΤΡΟ Α.Ε.
4. Την υπ' αριθμ. Δ16α/04/226/Γ/19.3.1992 απόφαση Υπουργού ΠΕ.ΧΩ.Δ.Ε. περί «καθορισμού καθ' ύλην Τεχνικών Δ/σεων ΓΓΔΕ αρμοδίων για Τεχνικά Θέματα εποπτείας Νομικών Προσώπων Γ.Γ.Δ.Ε.».
5. Το υπ' αριθμ. ΑΛΧ-32233/29.6.2007 έγγραφο της ΑΤΤΙΚΟ ΜΕΤΡΟ Α.Ε. με το οποίο ζητείται η προσωρινή κατάληψη των εκτάσεων με στοιχεία:
  - α. Α-Β-Γ-Δ-Α (Εμβαδού Ε=43 μ<sup>2</sup>) που βρίσκεται επί της οδού Πολυδούρη στο Δήμο Χαλανδρίου, όπως φαίνεται στο συνημμένο σχέδιο.

Φερόμενοι ιδιοκτήτες του πιο πάνω χώρου είναι οι: Ρουπάκας Χρήστος κ.α..

β. Δ-Γ-Ζ-Ε-Δ (Εμβαδού Ε=48 μ<sup>2</sup>) που βρίσκεται επί της οδού Πολυδούρη στο Δήμο Χαλανδρίου, όπως φαίνεται στο συνημμένο σχέδιο. Φερόμενοι ιδιοκτήτες του πιο πάνω χώρου είναι οι Μοτσοβολέου - Λουδάρου Ελένη, Ανδριανόπουλου Μαρία κ.α.

γ. Ε-Ζ-Ι-Η-Ε (Εμβαδού Ε=41 μ<sup>2</sup>) που βρίσκεται επί της οδού Πολυδούρη στο Δήμο Χαλανδρίου, όπως φαίνεται στο συνημμένο σχέδιο.

Φερόμενοι ιδιοκτήτες του πιο πάνω χώρου είναι οι Φινέτη Αικατερίνη κ.α.

δ. Η-Ι-Κ-Μ-Η (Εμβαδού Ε=36 μ<sup>2</sup>) που βρίσκεται επί των οδών Αγ. Παρασκευής και Πολυδούρη στο Δήμο Χαλανδρίου, όπως φαίνεται στο συνημμένο σχέδιο. Φερόμενοι ιδιοκτήτες του πιο πάνω χώρου είναι οι Σεραφεΐμ Δημήτριος, Σεραφεΐμ Μαγδαληνή κ.α. και επειδή:

Η προσωρινή κατάληψη των υπόψη εκτάσεων κρίνεται αναγκαία για την κατασκευή του Μετρό, και ειδικότερα για την επέκταση της Γραμμής 3 και του σταθμού «ΑΓ. ΠΑΡΑΣΚΕΥΗ» και προβλέπεται από τον ν. 1955/1991 η κατάληψη χώρων που εμπίπτουν στους σκοπούς της Εταιρείας ΑΤΤΙΚΟ ΜΕΤΡΟ Α.Ε., αποφασίζουμε:

Την προσωρινή κατάληψη των εκτάσεων:

α. Α-Β-Γ-Δ-Α (Εμβαδού Ε=43 μ<sup>2</sup>), που βρίσκεται επί της οδού Πολυδούρη,

β. Δ-Γ-Ζ-Ε-Δ (Εμβαδού Ε=48 μ<sup>2</sup>), που βρίσκεται επί της οδού Πολυδούρη,

γ. Ε-Ζ-Ι-Η-Ε (Εμβαδού Ε=41 μ<sup>2</sup>), που βρίσκεται επί της οδού Πολυδούρη και

δ. Η-Ι-Κ-Μ-Η (Εμβαδού Ε=36 μ<sup>2</sup>), που βρίσκεται επί των οδών Αγ. Παρασκευής και Πολυδούρη στο Δήμο Χαλανδρίου, όπως φαίνεται στο συνημμένο σχέδιο, το οποίο αποτελεί αναπόσπαστο μέρος της απόφασης αυτής.

Μετά το πέρας των εργασιών οι χώροι να αποδοθούν στους ιδιοκτήτες τους στην κατάσταση που αυτοί βρίσκονται πριν από την κατάληψη. Προς τούτο η ΑΤΤΙΚΟ ΜΕΤΡΟ Α.Ε. να καταγράψει την υφιστάμενη προ της κατάληψης, κατάσταση.


Η κατάληψη θα διαρκέσει μέχρι την ολοκλήρωση του έργου του θέματος.

Η αποζημίωση για την προσωρινή κατάληψη της παραπάνω ιδιοκτησίας θα καθορισθεί όπως προβλέπεται από τις διατάξεις του δεκάτου άρθρου του ν. 1955/1991.

Η απόφαση αυτή να δημοσιευθεί στην Εφημερίδα της Κυβερνήσεως.

Καλλιθέα, 19 Ιουλίου 2007

Ο ΥΠΟΥΡΓΟΣ  
Γ. ΣΟΥΦΛΙΑΣ

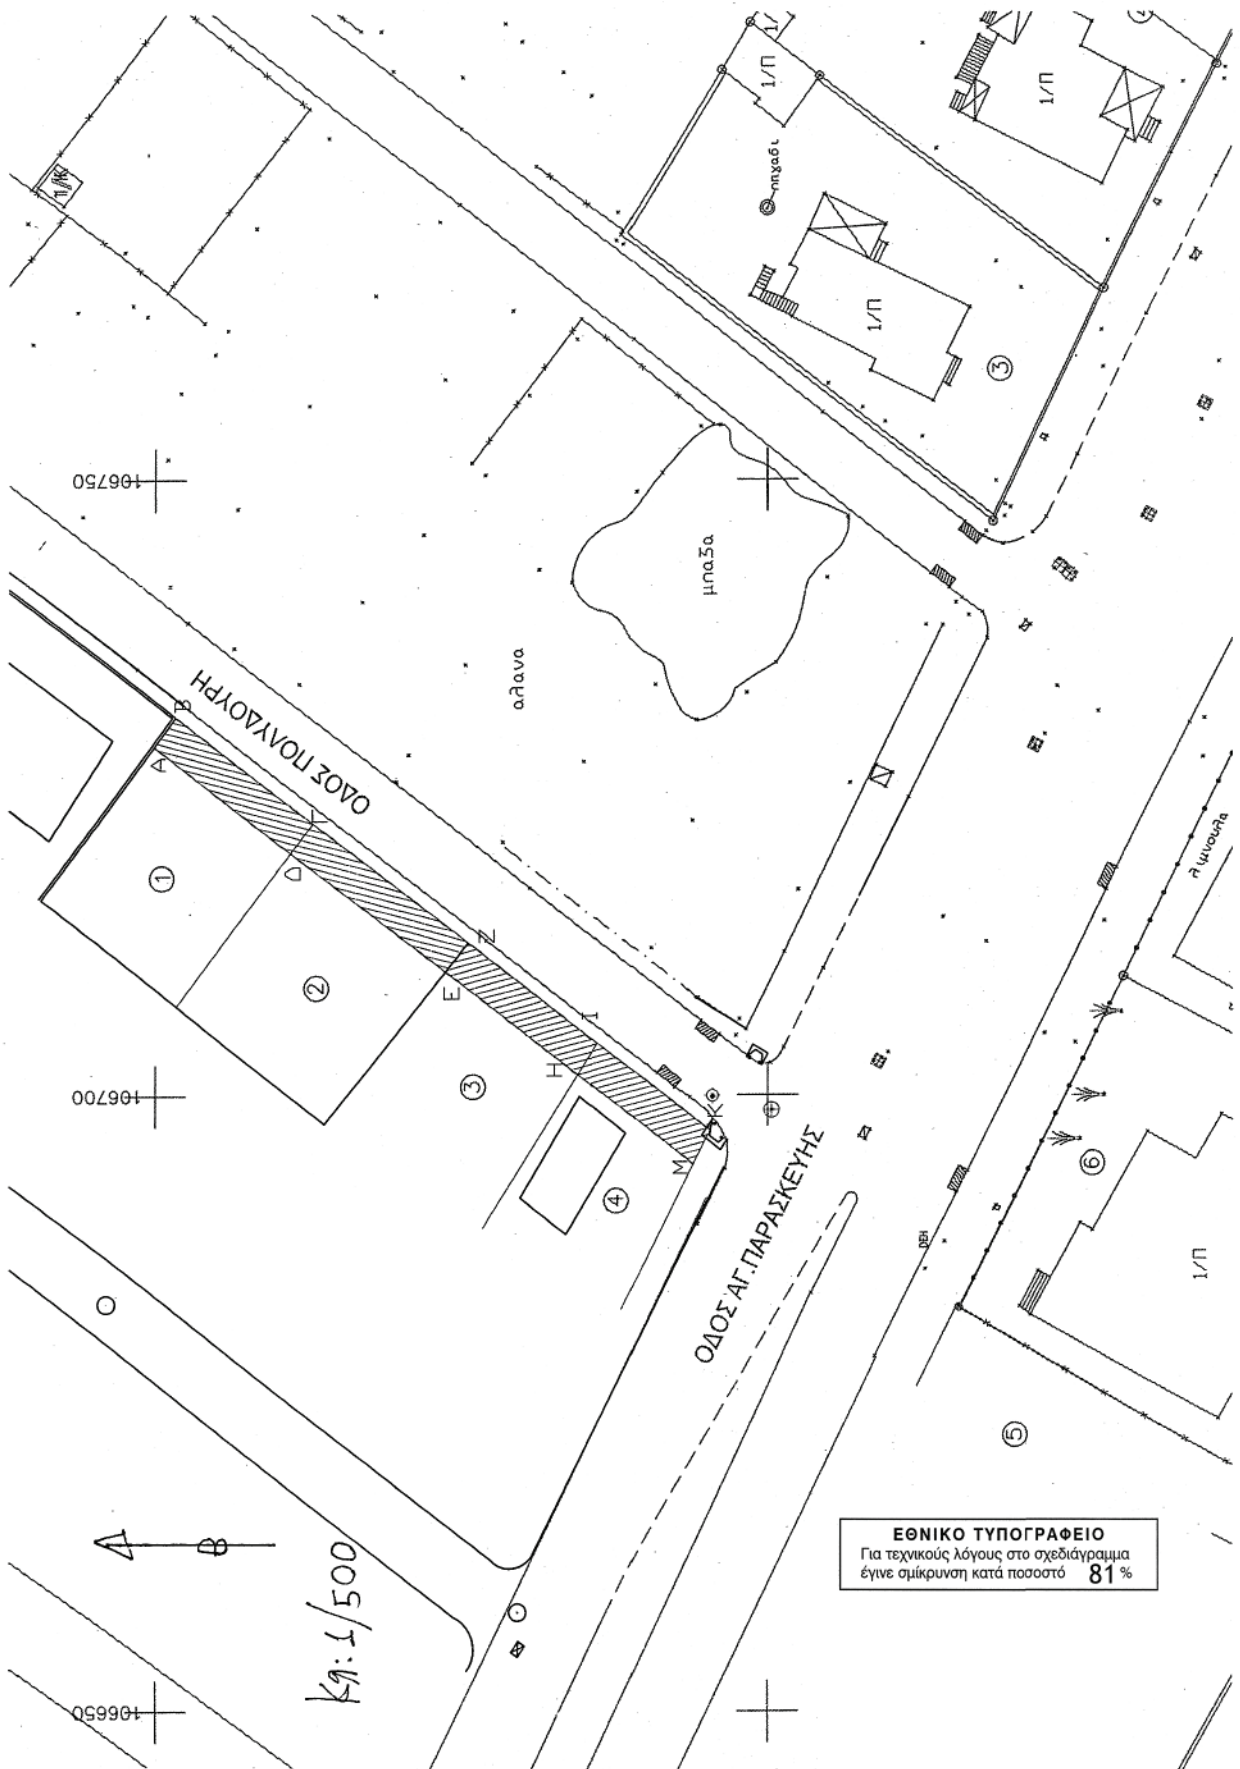

**ΕΘΝΙΚΟ ΤΥΠΟΓΡΑΦΕΙΟ**  
Για τεχνικούς λόγους στο σχεδιάγραμμα  
έγινε σμίκρυνση κατά ποσοστό **81%**

Αριθμ. 11573

Προσωρινή κατάληψη χώρου για τις ανάγκες κατασκευής του ΜΕΤΡΟ ΑΘΗΝΑΣ Σταθμός «ΧΟΛΑΡΓΟΣ».

(2)

**Ο ΥΠΟΥΡΓΟΣ  
ΠΕΡΙΒΑΛΛΟΝΤΟΣ, ΧΩΡΟΤΑΞΙΑΣ ΚΑΙ  
ΔΗΜΟΣΙΩΝ ΕΡΓΩΝ**

Έχοντας υπόψη:

1. Το άρθρο 90 του Κώδικα Νομοθεσίας για την Κυβέρνηση και τα Κυβερνητικά Όργανα» που κυρώθηκε με το άρθρο πρώτο του π.δ/τος 63/2005 (ΦΕΚ 98Α'22.4.2005).

2. Το ν.1955/1991 (ΦΕΚ 112/18.7.1991) περί ιδρύσεως Εταιρείας με την επωνυμία «ΑΤΤΙΚΟ ΜΕΤΡΟ Α. Ε.» και ειδικότερα τα άρθρα έβδομο και δέκατο «Απαλλοτριώσεις» του ίδιου Νόμου.

3. Την υπ' αριθμ. Δ16/010/70/1730.1.1992 απόφαση Υπουργού Π.Ε.Χ.Ω.Δ.Ε. περί μεταβίβασης δικαιωμάτων και υποχρεώσεων του Δημοσίου στην ΑΤΤΙΚΟ ΜΕΤΡΟ Α.Ε.

4. Την υπ' αριθμ. Δ16α/04/226/Γ/19.3.1992 απόφαση Υπουργού Π.Ε.Χ.Ω.Δ.Ε. περί «καθορισμού καθ' ύλην Τεχνικών Δ/σεων ΓΓΔΕ αρμοδίων για Τεχνικά Θέματα εποπτείας Νομικών Προσώπων Γ.Γ.Δ.Ε.».

5. Το υπ' αριθμ. ΑΛΧ-32133/15.6.2007 έγγραφο της ΑΤΤΙΚΟ ΜΕΤΡΟ Α.Ε. με το οποίο ζητείται η προσωρινή κατάληψη των εκτάσεων με στοιχεία:

1-2-3-4-1 (Εμβαδού Ε=16μ<sup>2</sup>)

που βρίσκεται στη συμβολή της Λεωφόρου Μεσογείων με τη Λεωφ. Περικλέους, στο Δήμο Χολαργού, όπως φαίνεται στο συνημμένο σχέδιο.

Φερόμενοι ιδιοκτήτες του πιο πάνω χώρου είναι οι: Γεωργιόπουλος Ηλίας κ.α.

2-3-8-7-6-5-2 (Εμβαδού Ε=65 μ<sup>2</sup>)

που βρίσκεται στη συμβολή της Λεωφόρου Μεσογείων με την οδό Βεντούρη, στο Δήμο Χολαργού, όπως φαίνεται στο συνημμένο σχέδιο.

Φερόμενοι ιδιοκτήτες του πιο πάνω χώρου είναι οι: Βουτσαρά Αναστασία, Χάρακα Γεωργία, Ασημακοπού-

λου Ελένη, Καραχάλιος Γεώργιος, Τσαμούρης Κων/νος, Καπερώνη Αργυρώ, Αραβογιάδης Ευστράτιος, Κωστούλη Ελένη, Ορφανός Γεώργιος, Νταμπάκης Διονύσιος, Χρυσός Ιωάννης, Παπανικολάου Χρυσόστομος, Κάτουλα Αδαμαντία, Αναστασίου Παναγιώτης, Φιλιππίδης Νικόλαος, Οικονομοπούλου Χριστίνα, Μπέμπελης Κανάκης, Γεωργίου Παρασκευή, Καλογιαννίδης Μιχαήλ, Φυσικλή Αγνή, Μπεγλίδης Δημήτριος κ.α.

και επειδή :

Η προσωρινή κατάληψη των υπόψη εκτάσεων κρίνεται αναγκαία για την κατασκευή του Μετρό, και ειδικότερα για την κατασκευή του Σταθμού «ΧΟΛΑΡΓΟΣ», και προβλέπεται από τον ν. 1955/1991 η κατάληψη χώρων που εμπίπτουν στους σκοπούς, της Εταιρείας ΑΤΤΙΚΟ ΜΕΤΡΟ Α.Ε., αποφασίζουμε:

Την προσωρινή κατάληψη των εκτάσεων:

1-2-3-4-1 (Εμβαδού Ε=16 μ<sup>2</sup>), που βρίσκεται στη συμβολή της Λεωφ.Μεσογείων με τη Λεωφ. Περικλέους και 2-3-8-7-6-5-2 (Εμβαδού Ε=65 μ<sup>2</sup>), που βρίσκεται στη συμβολή της Λεωφ. Μεσογείων με την οδό Βεντούρη, στο Δήμο Χολαργού, όπως φαίνεται στο συνημμένο σχέδιο, το οποίο αποτελεί αναπόσπαστο μέρος της απόφασης αυτής.

Μετά το πέρας των εργασιών οι χώροι να αποδοθούν στους ιδιοκτήτες τους στην κατάσταση που αυτοί βρίσκονται πριν από την κατάληψη. Προς τούτο η ΑΤΤΙΚΟ ΜΕΤΡΟ Α.Ε. να καταγράψει την υφιστάμενη προ της κατάληψης, κατάσταση.

Η κατάληψη θα διαρκέσει μέχρι την ολοκλήρωση του έργου του θέματος.

Η αποζημίωση για την προσωρινή κατάληψη των παραπάνω εκτάσεων θα καθορισθεί όπως προβλέπεται από τις διατάξεις του δεκάτου άρθρου του ν. 1955/1991.


Η απόφαση αυτή να δημοσιευθεί στην Εφημερίδα της Κυβερνήσεως.

Καλλιθέα, 19 Ιουλίου 2007

Ο ΥΠΟΥΡΓΟΣ

**Γ. ΣΟΥΦΛΙΑΣ**

ΕΘΝΙΚΟ ΤΥΠΟΓΡΑΦΕΙΟ  
Για τεχνικούς λόγους στο σχεδιάγραμμα  
έγινε σμίκρυνση κατά ποσοστό 88%

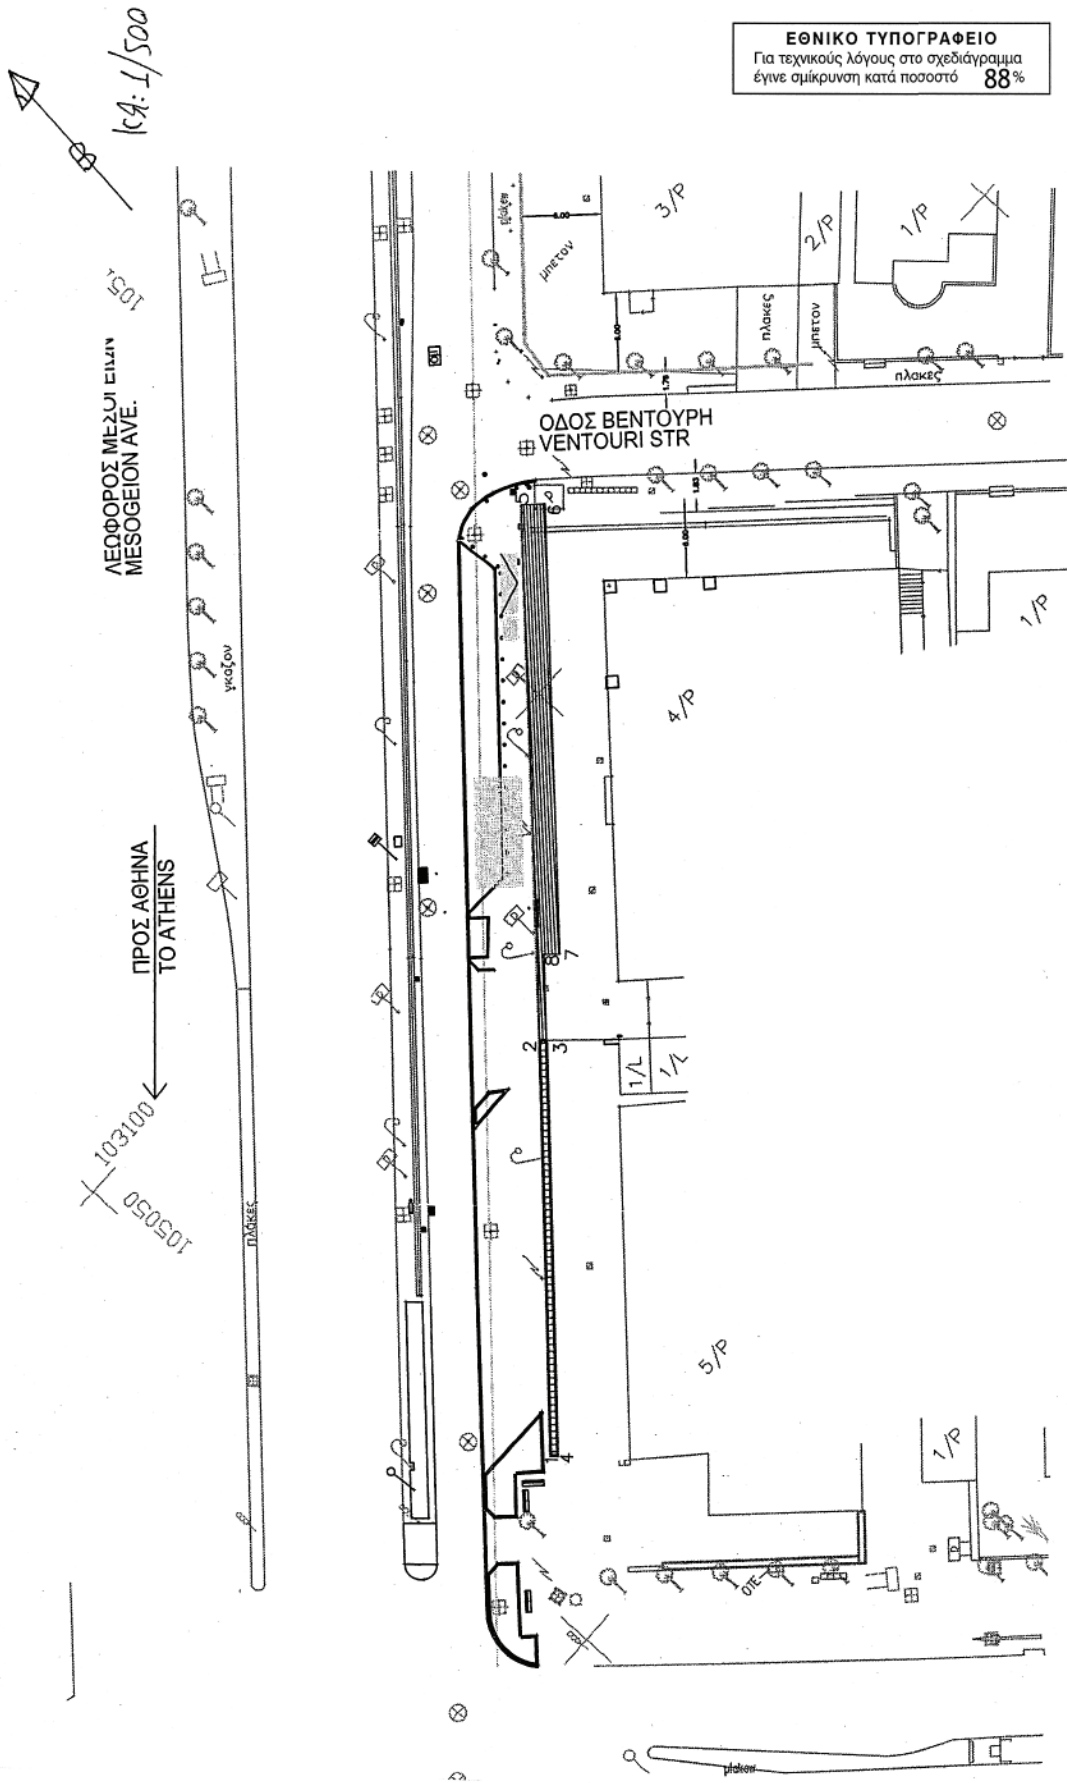

Αριθμ. 11551

Προσωρινή κατάληψη χώρου για τις ανάγκες κατασκευής του ΜΕΤΡΟ ΑΘΗΝΑΣ - Επέκταση Γραμμής 3: Σταθμός «ΝΟΜΙΣΜΑΤΟΚΟΠΕΙΟ» και σταθμός μετεπιβίβασης «ΝΟΜΙΣΜΑΤΟΚΟΠΕΙΟ».

**Ο ΥΠΟΥΡΓΟΣ  
ΠΕΡΙΒΑΛΛΟΝΤΟΣ, ΧΩΡΟΤΑΞΙΑΣ ΚΑΙ  
ΔΗΜΟΣΙΩΝ ΕΡΓΩΝ**

Έχοντας υπόψη:

1. Το άρθρο 90 του «Κώδικα νομοθεσίας για την Κυβέρνηση και τα Κυβερνητικά όργανα» που κυρώθηκε με το άρθρο πρώτο του πδ. 63/2005 (ΦΕΚ 98Α).

2. Το ν 1955/1991 (ΦΕΚ 112/18.7.1991) περί ιδρύσεως Εταιρείας με την επωνυμία «ΑΤΤΙΚΟ ΜΕΤΡΟ Α.Ε.» και ειδικότερα τα άρθρα έβδομο και δέκατο «Απαλλοτριώσεις» του ίδιου Νόμου.

3. Την υπ' αριθμ. Δ16/010/70/Γ/30.1.1992 απόφαση Υπουργού Π.Ε.Χ.Ω.Δ.Ε. περί μεταβίβασης δικαιωμάτων και υποχρεώσεων του Δημοσίου στην ΑΤΤΙΚΟ ΜΕΤΡΟ Α.Ε.

4. Την υπ' αριθμ. Δ16α/04/226/Γ/19.3.1992 απόφαση Υπουργού Π.Ε.Χ.Ω.Δ.Ε. περί «καθορισμού καθ' ύλην Τεχνικών Δ/σεων ΓΓΔΕ αρμοδίων για Τεχνικά Θέματα εποπτείας Νομικών Προσώπων Γ.Γ.Δ.Ε.».

5. Το υπ' αριθμ. ΑΛΧ-32232/29.6.2007 έγγραφο της ΑΤΤΙΚΟ ΜΕΤΡΟ Α.Ε. με το οποίο ζητείται η προσωρινή κατάληψη των εκτάσεων με στοιχεία:

α. 1-2-3-4-5-1 (Εμβαδού Ε=115 μ<sup>2</sup>)

που βρίσκεται επί της Λεωφόρου Μεσογείων 318 και Κονδυλάκη, στο Δήμο Αγ. Παρασκευής, όπως φαίνεται στο συνημμένο σχέδιο.

Φερόμενοι ιδιοκτήτες του πιο πάνω χώρου είναι οι: ΠΑΠΑΠΟΛΙΤΗΣ Α.Ε.Β.Ε., ΒCNY Α.Ε., Εκκλησιαστικό Ορφανοτροφείο Καλαβρύτων κ.α.

β. 6-7-8-9-10-6 (Εμβαδού Ε=120 μ<sup>2</sup>)

που βρίσκεται επί της Λεωφόρου Μεσογείων 316 και

Κονδυλάκη, στο Δήμο Αγ. Παρασκευής, όπως φαίνεται στο συνημμένο σχέδιο.

Φερόμενοι ιδιοκτήτες του πιο πάνω χώρου είναι οι Ανταλίδης Χρήστος, Ανταλίδης Γιώργος, Ανταλίδης Ιωσήφ κ.α.

και επειδή :

Η προσωρινή κατάληψη των υπόψη εκτάσεων κρίνεται αναγκαία για την κατασκευή της Γραμμής 3 του Μετρό της Αθήνας, και ειδικότερα για την κατασκευή του σταθμού «ΝΟΜΙΣΜΑΤΟΚΟΠΕΙΟ» και του σταθμού μετεπιβίβασης «ΝΟΜΙΣΜΑΤΟΚΟΠΕΙΟ» και προβλέπεται από τον ν. 1955/1991 η κατάληψη χώρων που εμπίπτουν στους σκοπούς της Εταιρείας ΑΤΤΙΚΟ ΜΕΤΡΟ Α.Ε., αποφασίζουμε:

Την προσωρινή κατάληψη των εκτάσεων:

α. 1-2-3-4-5-1 (Εμβαδού Ε=115 μ<sup>2</sup>), που βρίσκεται επί της Λεωφόρου Μεσογείων 318 και Κονδυλάκη και

β. 6-7-8-9-10-6 (Εμβαδού Ε=120 μ<sup>2</sup>), που βρίσκεται επί της Λεωφόρου Μεσογείων 316 και Κονδυλάκη, στο Δήμο Αγ. Παρασκευής, όπως φαίνεται στο συνημμένο σχέδιο, το οποίο αποτελεί αναπόσπαστο μέρος της απόφασης αυτής.

Μετά το πέρας των εργασιών οι χώροι να αποδοθούν στους ιδιοκτήτες τους στην κατάσταση που αυτοί βρίσκονται πριν από την κατάληψη. Προς τούτο η ΑΤΤΙΚΟ ΜΕΤΡΟ Α.Ε. να καταγράψει την υφιστάμενη προ της κατάληψης, κατάσταση.


Η κατάληψη θα διαρκέσει μέχρι την ολοκλήρωση του έργου του θέματος.

Η αποζημίωση για την προσωρινή κατάληψη των παραπάνω εκτάσεων θα καθορισθεί όπως προβλέπεται από τις διατάξεις του δεκάτου άρθρου του ν. 1955/1991.

Η απόφαση αυτή να δημοσιευθεί στην Εφημερίδα της Κυβερνήσεως.

Καλλιθέα, 19 Ιουλίου 2007

Ο ΥΠΟΥΡΓΟΣ  
Γ. ΣΟΥΦΛΙΑΣ

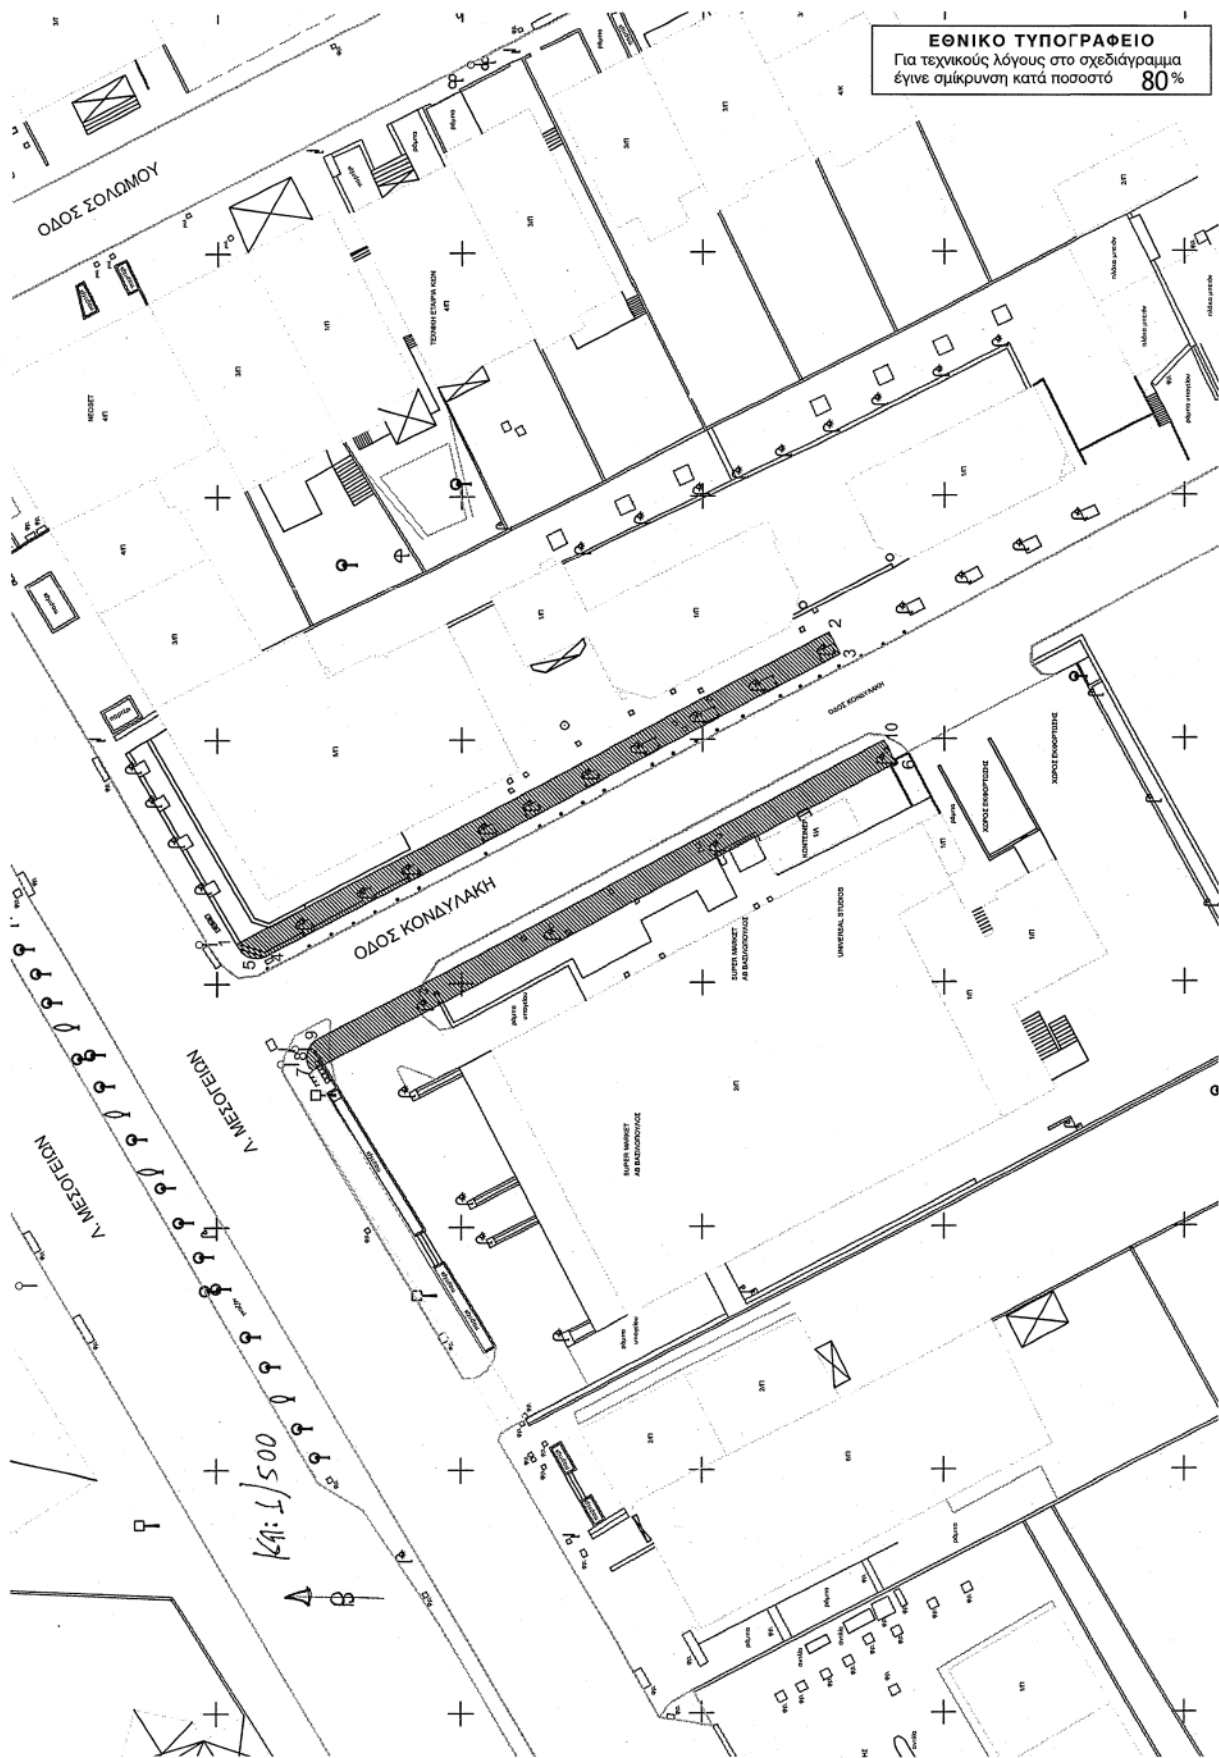

Αριθμ. 11452

(4)

Έγκριση σημειακής τροποποίησης της οδού Αυλίδος, μεταξύ των Ο.Τ. 1254 και 1254α, στην περιοχή «Ζαρουχλαιίκων» του ρυμοτομικού σχεδίου πόλεως Πατρών του Δ. Πατρέων (Ν. Αχαΐας)».

Ο ΝΟΜΑΡΧΗΣ ΑΧΑΪΑΣ

Έχοντας υπόψη:

1. Τις δ/ξεις του νομοθ. δ/τος της 17.7.1923, όπως μεταγενέστερα τροποποιήθηκαν - συμπληρώθηκαν και ειδικότερα τα άρθρα 1, 2, 3 και 70 αυτού.

2. Τις δ/ξεις του κεφ. ΙΙ του από 3.4.1929 π. δ/τος, που διατηρήθηκαν σε ισχύ με το άρθ. 31, παρ. 3, του ν. 1557/1985.

3. Την Εγκ. 43511/161/55/13.6.1988 του ΥΠΕΧΩΔΕ.

4. Τις δ/ξεις των παρ. 1β και 4, του άρθρου 10, του ν. 3044/2002 (ΦΕΚ 197Α'), περί άσκησης πολεοδομικών αρμοδιοτήτων.

5. Την υπ' αριθμ. 6/18894/5.5.2006 εγκύκλιο του ΥΠΕΧΩΔΕ.

6 Την υπ' αριθμ. Χ 7328/14.9.1988 (ΦΕΚ 693Δ/29.9.1988) απόφαση Νομάρχη Αχαΐας περί έγκρισης της Π.Μ. Αναθεώρησης της υπόψη περιοχής, όπως επανεγκρίθηκε με τις αρ. Χ.395/4.2.1993 (ΦΕΚ 141Δ/26.2.1993) και 14343/14.9.2005 (ΦΕΚ 1484Δ/30.12.2005) νεότερες του ίδιου οργάνου.

7. Το υπ' αριθμ. 18032/Δ455/14.6.2007 έγγραφο του Δ. Πατρέων, με το οποίο διαβιβάσθηκε στην Δ/νση Πολεοδομίας ο σχετικός φάκελος τήρησης της νόμιμης διαδικασίας για την υπόψη τροποποίηση.

8. Την υπ' αριθμ. 216/2007 απόφαση του Δ.Σ. του Δήμου Πατρέων.

9. Την από 23.5.2007 βεβαίωση του Δήμου Πατρέων, περί μη υποβολής ενστάσεων κατά της εν λόγω τροποποίησης.

10. Την υπ' αριθμ. 10345/18.6.2007 εισήγηση της Δνσης Πολ/μίας και Περ/ντος Ν.Α.Α. προς το ΣΧΟΠ Ν. Αχαΐας.

11. Το υπ' αριθμ. 08/01/29.6.2007 πρακτικό του ΣΧΟΠ Ν. Αχαΐας, με το οποίο γνωμοδοτεί ομόφωνα υπέρ της συνημμένης τροποποίησης, σύμφωνα με την πρόταση του Δήμου Πατρέων και την εισήγηση της Υπηρεσίας, αποφασίζουμε:

Εγκρίνεται η συνημμένη τροποποίηση του ρυμοτομικού σχεδίου πόλεως Πατρών, μεταξύ των Ο.Τ. 1254 και 1254α, στην οδό Αυλίδος (και συγκεκριμένα στη συμβολή της με την οδό Ευβοίας), της Π. Μ. Αναθεώρησης περιοχής «Ζαρουχλαιίκων», που συνίσταται σε μικρή (προς βορρά) μετατόπιση των οικοδομικών γραμμών, για την κατά το δυνατόν ευθυγράμμιση της οδού Αυλίδος μεταξύ των προαναφερθέντων Ο.Τ., όπως συγκεκριμένα αυτή απεικονίζεται στο συνημμένο τροποποιητικό ρυμοτομικό διάγραμμα κλ. 1/200, κατά το σκεπτικό, το διατακτικό και τους ειδικότερους λόγους, που αναφέρονται στην υπ' αριθμ. 216/2007 απόφαση του Δήμου Πατρέων, και στην υπ' αριθμ. 10345/18.6.2007 εισήγηση της Δ/νσης Πολ/μίας & Περ/ντος, τους οποίους αποδέχθηκε και το ΣΧΟΠ Ν. Αχαΐας με το υπ' αριθμ. 08/01/29.6.2007 πρακτικό του.

Η παρούσα με το συνοδευτικό της διάγραμμα να δημοσιευθεί στην Εφημερίδα της Κυβερνήσεως, οπότε και αρχίζει η ισχύς της.

Από τις δ/ξεις της παρούσης δεν προκαλείται δαπάνη σε βάρος του κρατικού προϋπολογισμού, ούτε αυτού του αρμόδιου ΟΤΑ.

Η απόφαση αυτή να δημοσιευθεί στην Εφημερίδα της Κυβερνήσεως.


Πάτρα, 10 Ιουλίου 2007

Ο Νομάρχης  
ΔΗΜΗΤΡΗΣ ΚΑΤΣΙΚΟΠΟΥΛΟΣ


ΑΠΟΦΑΣΗ ΑΡΙΘ. Γ.Ο. ΔΥΝΑΤΟΤΗΤΙΚΟ ΣΧΕΔΙΟ ΟΡΘΟΣ  
ΣΧΕΔΙΑΣΜΟΥ ΚΑΙ ΚΑΤΑΣΤΑΣΗΣ ΔΙΑΧΕΙΡΙΣΗΣ  
ΔΙΑΤΑΞΕΙΣ ΚΑΙ ΚΑΤΑΣΤΑΣΗ ΔΙΑΧΕΙΡΙΣΗΣ  
ΔΙΑΤΑΞΕΙΣ ΚΑΙ ΚΑΤΑΣΤΑΣΗ ΔΙΑΧΕΙΡΙΣΗΣ

ΤΡΟΠΟΠΟΙΗΣΗ ΓΥΜΝΑΣΤΙΚΟΥ ΣΧΕΔΙΟΥ ΠΟΛΕΩΣ  
ΣΥΜΦΩΝΑ ΜΕ ΤΗΝ ΥΠΟΘΕΣΗ ΑΙΤΗΣΗΣ

**ΕΘΝΙΚΟ ΤΥΠΟΓΡΑΦΕΙΟ**  
Για τεχνικούς λόγους στο σχεδιασμένο  
έργο επιβλήθηκε κατά ποσοστό 32%

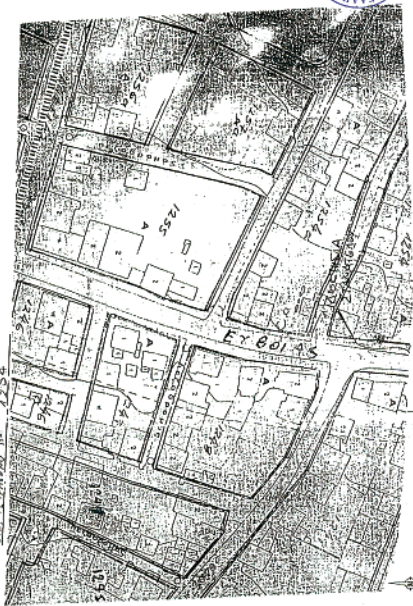

**ΔΗΜΟΣ ΠΑΤΡΕΩΝ**  
**ΔΙΕΥΘΥΝΣΗ ΠΟΛΕΟΔΟΜΙΚΟΥ**  
**ΣΧΕΔΙΑΣΜΟΥ & ΕΦΑΡΜΟΓΩΝ**  
1. Θεωρήσει όπως εγκρίθηκε με την υπ αριθμ. 216/22-3-2007  
απόφαση του Δημοτικού Συμβουλίου  
2. Δώσει της 3 του αριθμ. 21 του Π.Δ. της 3-4-1929 περί Γ.Ο.Κ  
διαφορετικά ότι με την προτεινόμενη τροποποίηση καλύπτει κτήριο  
δεν θύεται και κατόπιν οικιστικό έργο δεν καθίσταται μη έργο  
Πάτρα 13-6-2007

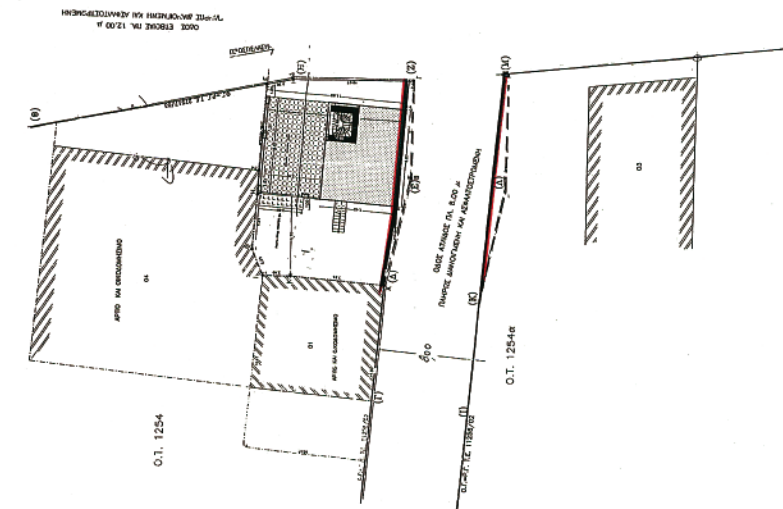

**ΓΥΜΝΑΣΤΙΚΗ ΠΡΟΣΤΑΣΗ ΔΗΜΟΥ ΠΑΤΡΕΩΝ**  
Δια μετακίνησης βιομηχανικών κτιρίων της οδού Αθηνών μεταξύ των Ο.Τ. 1254 και  
1254Α στην περιοχή Σαρκοπυλίων.  
ΚΑΙΜΑΕ 1: 200



Πάτρα 13-6-2007  
Ο Σχολικός  
Τραπέζης Εργασίας  
Σχέδιο 1 Πλάτος  
Προσκόμισης Μονάδας  
Αρχ. Τεχνολογίας με Α.Π.

