



# ΕΦΗΜΕΡΙΣ ΤΗΣ ΚΥΒΕΡΝΗΣΕΩΣ

## ΤΗΣ ΕΛΛΗΝΙΚΗΣ ΔΗΜΟΚΡΑΤΙΑΣ

ΤΕΥΧΟΣ ΑΝΑΓΚΑΣΤΙΚΩΝ ΑΠΑΛΛΟΤΡΙΩΣΕΩΝ ΚΑΙ ΠΟΛΕΟΔΟΜΙΚΩΝ ΘΕΜΑΤΩΝ

Αρ. Φύλλου 67

22 Φεβρουαρίου 2007

### ΠΕΡΙΕΧΟΜΕΝΑ

#### ΔΙΑΤΑΓΜΑΤΑ

Τροποποίηση του εγκεκριμένου ρυμοτομικού σχεδίου στο Ο.Τ. 542 στο Βόρειο Παραδοσιακό τμήμα της Μυτιλήνης, νήσου Λέσβου..... 1

#### ΑΠΟΦΑΣΕΙΣ

Αυτοδίκαιη άρση της αναγκαστικής απαλλοτρίωσης που κηρύχθηκε με την υπ' αριθμ. 1074348/7198/0010/27.9.2002 (ΦΕΚ 870/Δ'/4.10.2002) κοινή απόφαση των Υπουργών Οικονομίας και Οικονομικών και Περιβάλλοντος, Χωροταξίας και Δημοσίων Έργων. 2

Αυτοδίκαιη άρση της αναγκαστικής απαλλοτρίωσης που κηρύχθηκε με την υπ' αριθμ. 146/30.1.1997 (ΦΕΚ 104/τ.Δ'/14.2.1997) απόφαση του Αναπληρωτή Περιφερειακού Δ/ντή Ηλείας, ..... 3

Εφαρμογή του άρθρου 1 του ν. 653/1977 για την Βελτίωση - Διαπλάτυνση στον Δημοτικό δρόμο «ΠΑΡΑΚΑΜΨΗ ΟΙΚΙΣΜΟΥ ΜΥΡΤΙΑΣ»..... 4

Εφαρμογή του άρθρου 1 του ν. 653/1977 για τη συμπληρωματική απαλλοτρίωση των επιπλέον ακινήτων που απαιτήθηκαν για την κατασκευή των έργων του τμήματος «Δερβένι Νυμφόπετρα» (9.1 - 9.2) Κεντρικός τομέας Ε.Ο.Α.Ε της «ΕΓΝΑΤΙΑΣ ΟΔΟΥ»..... 5

Άρση ασυμφωνίας εγκεκριμένου σχεδίου Πόλεως στην οδό Σμύρνης μεταξύ των οδών Ναυαρίνου και Πετμεζά στα Ο.Τ. 138α και 137»..... 6

#### ΔΙΑΤΑΓΜΑΤΑ

(1)  
Τροποποίηση του εγκεκριμένου ρυμοτομικού σχεδίου στο Ο.Τ. 542 στο Βόρειο Παραδοσιακό τμήμα της Μυτιλήνης, νήσου Λέσβου.

#### Ο ΠΡΟΕΔΡΟΣ ΤΗΣ ΕΛΛΗΝΙΚΗΣ ΔΗΜΟΚΡΑΤΙΑΣ

Έχοντας υπόψη:

1. Τις διατάξεις:

α. Των άρθρων 152 παρ. 1, 2, 6 και 154 του από 14.7.1999 π.δ. (Δ' 580).

β. Της παρ. 9β του άρθ. 25 του ν. 2508/1997 «Βιώσιμη οικιστική ανάπτυξη των πόλεων και οικισμών της χώρας και άλλες διατάξεις» (Α' 124).

2. Το άρθρο 90 του π.δ/τος 63/2005 «Κωδικοποίηση της νομοθεσίας για την Κυβέρνηση και τα κυβερνητικά όργανα», (Α' 98).

3. Την υπ' αριθμ. 550/2005 απόφαση του Δημοτικού Συμβουλίου Μυτιλήνης.

4. Την από 23.5.2006 Εισηγητική Έκθεση του Τμήματος Παραδοσιακών Οικισμών της Δ/σης Περιβάλλοντος του Υπουργείου Αιγαίου και Νησιωτικής Πολιτικής προς το Συμβούλιο Χωροταξίας, Οικισμού και Περιβάλλοντος του Υπουργείου Αιγαίου και Νησιωτικής Πολιτικής.

5. Το υπ' αριθμ. 3/27.7.2006/θέμα 4ο Πρακτικό του Συμβουλίου Χωροταξίας, Οικισμού και Περιβάλλοντος του Υπουργείου Αιγαίου και Νησιωτικής Πολιτικής.

6. Το γεγονός ότι από τις κανονιστικές διατάξεις του διατάγματος αυτού δεν προκαλείται δαπάνη σε βάρος του Κρατικού Προϋπολογισμού και του οικείου Ο.Τ.Α.

7. Την υπ' αριθμ. 315/2006 γνωμοδότηση του Συμβουλίου της Επικρατείας με πρόταση Υπουργού Αιγαίου και Νησιωτικής Πολιτικής, αποφασίζουμε:

#### Άρθρο 1

1. Εγκρίνεται η τροποποίηση του από 2.9.1988 π.δ/γματος (ΦΕΚ 869/Δ/5.12.1988) εγκεκριμένου ρυμοτομικού σχεδίου στο Βόρειο παραδοσιακό τμήμα της Μυτιλήνης, νήσου Λέσβου, στο οικοδομικό τετράγωνο Ο.Τ. 542 και συγκεκριμένα:

α) η κατάργηση της οικοδομικής γραμμής με τα στοιχεία (Β0Εο),(ΕοΕ).

β) η δημιουργία οικοδομικής γραμμής Ο.Γ. με τα στοιχεία (Β0Β), (ΒΓο), (ΓοΕο), (ΕοΔο), (ΔοΔ), (ΔΕ).

2. Οι παραπάνω ρυθμίσεις σημειώνονται από την Υπηρεσία μας στο συνημμένο τοπογραφικό διάγραμμα σε κλίμακα 1:100, που θεωρήθηκε με την υπ' αριθμ. 10972/2006 πράξη του Υπουργού Αιγαίου και Νησιωτικής Πολιτικής και του οποίου αντίτυπο δημοσιεύεται, σε φωτοσμίκρυνση, με το παρόν διάταγμα.

#### Άρθρο 2

Η ισχύς του παρόντος διατάγματος αρχίζει από τη δημοσίευση του στην Εφημερίδα της Κυβερνήσεως.

Στον Υπουργό Αιγαίου και Νησιωτικής Πολιτικής αναθέτουμε τη δημοσίευση και εκτέλεση του παρόντος διατάγματος.

Αθήνα, 23 Ιανουαρίου 2007

Ο ΠΡΟΕΔΡΟΣ ΤΗΣ ΔΗΜΟΚΡΑΤΙΑΣ  
**ΚΑΡΟΛΟΣ ΓΡ. ΠΑΠΟΥΛΙΑΣ**

Ο ΥΠΟΥΡΓΟΣ  
ΑΙΓΑΙΟΥ ΚΑΙ ΝΗΣΙΩΤΙΚΗΣ ΠΟΛΙΤΙΚΗΣ  
**ΑΡΙΣΤΟΤΕΛΗΣ Α. ΠΑΥΛΙΔΗΣ**





**ΑΠΟΦΑΣΕΙΣ**

Αριθμ. 1007455/547/Δ0010 (2)

Αυτοδίκαιη άρση της αναγκαστικής απαλλοτρίωσης που κηρύχθηκε με την υπ' αριθμ. 1074348/7198/0010/27.9.2002 (ΦΕΚ 870/Δ'/4.10.2002) κοινή απόφαση των Υπουργών Οικονομίας και Οικονομικών και Περιβάλλοντος, Χωροταξίας και Δημοσίων Έργων.

**ΟΙ ΥΠΟΥΡΓΟΙ****ΟΙΚΟΝΟΜΙΑΣ ΚΑΙ ΟΙΚΟΝΟΜΙΚΩΝ - ΠΕΡΙΒΑΛΛΟΝΤΟΣ, ΧΩΡΟΤΑΞΙΑΣ ΚΑΙ ΔΗΜΟΣΙΩΝ ΕΡΓΩΝ**

Έχοντας υπόψη:

1. Τις διατάξεις του άρθρου 11 παρ.1 κ'3 του ν. 2882/2001 «Κώδικας Αναγκαστικών Απαλλοτριώσεων Ακινήτων».

2. Την υπ' αριθμ. 1074348/7198/0010/27.9.2002 (ΦΕΚ 870/Δ'/4.10.2002) κοινή απόφαση των Υπουργών Οικονομίας και Οικονομικών και ΠΕΧΩΔΕ, με την οποία κηρύχθηκε αναγκαστική απαλλοτρίωση ακινήτων για την κατασκευή του τμήματος Κ1-Κ4 της Ευρείας Παράκαμψης Πάτρας στην χ.θ. 1+950 στην περιοχή του Δήμου Πατρέων στο νομό Αχαΐας.

3. Το υπ' αριθμ. Δ12α/Φ.37/40275/23.11.2006 έγγραφο του ΥΠΕΧΩΔΕ, με το οποίο προτείνεται η βεβαίωση της αυτοδίκαιης άρσης της παραπάνω απαλλοτρίωσης.

4. Το γεγονός ότι η συγκεκριμένη απαλλοτρίωση δεν έχει συντελεστεί.

5. Την υπ' αριθμ. 4881/19.5.2004 κοινή απόφαση του Πρωθυπουργού και του Υπουργού ΠΕΧΩΔΕ, σχετικά με ανάθεση αρμοδιοτήτων στους Υφυπουργούς ΠΕΧΩΔΕ Θεμ. Ξανθόπουλο και Στ. Καλογιάννη και την υπ' αριθμ. Δ17/α/08/83/Φ.221/8.6.2005 (ΦΕΚ 802/Β'/2005) τροποποίηση αυτής.

6. Την υπ' αριθμ. 37930/ΔΙΟΕ1264/14.10.2005 (ΦΕΚ 1432/Β'/2005) κοινή απόφαση του Πρωθυπουργού και του Υπουργού Οικονομίας και Οικονομικών, σχετικά με ανάθεση αρμοδιοτήτων στους Υφυπουργούς Οικονομίας και Οικονομικών, όπως τροποποιήθηκε με την υπ' αριθμ. 5733/ΔΙΟΕ179/9.2.2006 (ΦΕΚ 204/Β'/2006) όμοια, βεβαιώνουμε:

Την αυτοδίκαιη άρση της αναγκαστικής απαλλοτρίωσης που κηρύχθηκε με την υπ' αριθμ. 1074348/7198/0010/27.9.2002 (ΦΕΚ 870/Δ'/4.10.2002) κοινή απόφαση των Υπουργών Οικονομίας και Οικονομικών και ΠΕΧΩΔΕ για την κατασκευή του τμήματος Κ1-Κ4 της Ευρείας Παράκαμψης Πάτρας στην χ.θ. 1+950, έκτασης 1.267,17 τ.μ., στην περιοχή του Δήμου Πατρέων στο νομό Αχαΐας, όπως εμφανίζεται υπό κλίμακα 1:1000 στο από 22.1.2001 κτηματολογικό διάγραμμα και στον αντίστοιχο κτηματολογικό πίνακα της Γεν. Γραμ. Δημ. Έργων Ε.Υ.Δ.Ε.-Π.Α.Θ.Ε. Τμήμα Πάτρας του Υπουργείου Περιβάλλοντος, Χωροταξίας και Δημοσίων Έργων, τα οποία έχει συντάξει ο Πολ. Υπομ/κός Δ. Θεοδωρακόπουλος και έχει θεωρήσει η Διευθύντρια της εν λόγω Διεύθυνσης του ΥΠ.Π.Ε.Χ.Ω.Δ.Ε. Αγγελική Καλκατζή την 1.10.2001, επειδή η απαλλοτρίωση αυτή δεν συντελέστηκε εμπρόθεσμα.

Η απόφαση αυτή να δημοσιευθεί στην Εφημερίδα της Κυβερνήσεως.

Αθήνα, 9 Φεβρουαρίου 2007

ΟΙ ΥΠΟΥΡΓΟΙ

ΥΦΥΠ. ΟΙΚΟΝΟΜΙΑΣ  
ΚΑΙ ΟΙΚΟΝΟΜΙΚΩΝ**Π. ΔΟΥΚΑΣ**ΠΕΡΙΒΑΛΛΟΝΤΟΣ ΧΩΡΟΤΑΞΙΑΣ  
ΚΑΙ ΔΗΜΟΣΙΩΝ ΕΡΓΩΝ**Θ. ΞΑΝΘΟΠΟΥΛΟΣ**

Αριθμ. 1008112/578/Δ0010

(3)

Αυτοδίκαιη άρση της αναγκαστικής απαλλοτρίωσης που κηρύχθηκε με την υπ' αριθμ. 146/30.1.1997 (ΦΕΚ 104/τ.Δ'/14.2.1997) απόφαση του Αναπληρωτή Περιφερειάρχη Δ/ντή Ηλείας.

**ΟΙ ΥΠΟΥΡΓΟΙ****ΟΙΚΟΝΟΜΙΑΣ ΚΑΙ ΟΙΚΟΝΟΜΙΚΩΝ - ΠΟΛΙΤΙΣΜΟΥ**

Έχοντας υπόψη:

1. Τις διατάξεις του άρθρου 11 παρ.1 κ'3 του ν. 2882/2001 «Κώδικας Αναγκαστικών Απαλλοτριώσεων Ακινήτων».

2. Την υπ' αριθμ. 146/30.1.1997 (ΦΕΚ 104/τ.Δ'/14.2.1997) απόφαση του Αναπληρωτή Περιφερειακού Δ/ντή Ηλείας, με την οποία κηρύχθηκε αναγκαστική απαλλοτρίωση ακινήτου, για την προστασία, συντήρηση και ανάδειξη του αρχαιολογικού χώρου της Φιγαλείας του Ν. Ηλείας.

3. Το υπ' αριθμ. ΥΠΠΟ/ΑΠΑΛΛ/Φ.24/105339/193/28.11.2006 έγγραφο του Υπουργείου Πολιτισμού, με το οποίο προτείνεται η βεβαίωση της αυτοδίκαιης άρσης της παραπάνω απαλλοτρίωσης.

4. Το γεγονός ότι η συγκεκριμένη απαλλοτρίωση δεν έχει συντελεστεί.

5. Την υπ' αριθμ. 37930/ΔΙΟΕ1264/14.10.2005 (ΦΕΚ 1432/Β'/2005) κοινή απόφαση του Πρωθυπουργού και του Υπουργού Οικονομίας και Οικονομικών, σχετικά με ανάθεση αρμοδιοτήτων στους Υφυπουργούς Οικονομίας και Οικονομικών, όπως τροποποιήθηκε με την υπ' αριθμ. 5733/ΔΙΟΕ179/9.2.2006 (ΦΕΚ 204/Β'/2006) όμοια, βεβαιώνουμε:

Την αυτοδίκαιη άρση της αναγκαστικής απαλλοτρίωσης που κηρύχθηκε με την 146/30.1.1997 (ΦΕΚ 104/τ.Δ'/14.2.1997) απόφαση του Αναπληρωτή Περιφερειακού Δ/ντή Ηλείας, για προστασία, συντήρηση και ανάδειξη του αρχαιολογικού χώρου της Φιγαλείας, έκτασης 4.320,47 μ<sup>2</sup>, που βρίσκεται στη Φιγαλεία Ηλείας, στη θέση «Κουρδουμπουλί» και φαίνεται με τα στοιχεία Τμήμα 1, 2, 3, 4 και 5 στο κτηματολογικό διάγραμμα και τον επ' αυτού κτηματολογικό πίνακα του μηχανικού Καλπάρκου Θεοδώρου, με α/α σχεδίου 2863, που θεωρήθηκε την 7.11.1996 από την Προϊσταμένη Αποτυπώσεων και Συντηρήσεως κτιρίων του Ταμείου Αρχαιολογικών Πόρων και Απαλλοτριώσεων, επειδή η απαλλοτρίωση αυτή δεν συντελέστηκε εμπρόθεσμα.

Η απόφαση αυτή να δημοσιευθεί στην Εφημερίδα της Κυβερνήσεως.

Αθήνα, 8 Φεβρουαρίου 2007

ΟΙ ΥΠΟΥΡΓΟΙ

ΥΦΥΠ. ΟΙΚΟΝΟΜΙΑΣ ΚΑΙ ΟΙΚΟΝΟΜΙΚΩΝ

ΠΟΛΙΤΙΣΜΟΥ

**ΠΕΤΡΟΣ ΔΟΥΚΑΣ****ΓΙΩΡΓΟΣ ΒΟΥΛΓΑΡΑΚΗΣ**

Αριθμ. Δ12/30350

(4)

Εφαρμογή του άρθρου 1 του ν. 653/1977 για την Βελτίωση - Διαπλάτυνση στον Δημοτικό δρόμο «ΠΑΡΑΚΑΜΨΗ ΟΙΚΙΣΜΟΥ ΜΥΡΤΙΑΣ».

**Ο ΥΦΥΠΟΥΡΓΟΣ ΠΕΡΙΒΑΛΛΟΝΤΟΣ, ΧΩΡΟΤΑΞΙΑΣ ΚΑΙ ΔΗΜΟΣΙΩΝ ΕΡΓΩΝ**

Έχοντας υπόψη:

1. Τις διατάξεις του ν. 653/1977, άρθρο 1 «Περί υποχρέωσης των παροδίων ιδιοκτητών για τη διάνοξη οδών κ.λπ.» και τον ν. 947/1979 (άρθρο 62 παρ. 9).

2. Το ν. 2052/1992, άρθρο 4 παρ. 14 άρθρου 6 «Μέτρα για την αντιμετώπιση του νέφους και πολεοδομικές ρυθμίσεις» και την υπ' αριθμ. Δ12/35572/23.7.1992 Εγκύκλιο με την οποία παρέχονται διευκρινίσεις και οδηγίες για την εφαρμογή του ν. 2052/1992.

3. Τις διατάξεις του π.δ. 929/1979, άρθρο 4 «Περί εκτελέσεως του άρθρου 1 του ν. 653/1977».

4. Τις διατάξεις του π.δ. 69/1988, άρθρο 18 «Περί Οργανισμού της Γενικής Γραμματείας Δημοσίων Έργων».

5. Το ν. 2882/2001, άρθρο 3 - ΦΕΚ 17Α'/2001, «Κώδικας Αναγκαστικών απαλλοτριώσεων».

6. Την υπ' αριθμ. Δ12/30945/16.3.1989 (Ε. 30) Εγκύκλιο του Υπουργού ΠΕΧΩΔΕ.

7. Την υπ' αριθμ. Δ16α/04/773/29.11.1990 κοινή απόφαση Υπουργού Προεδρίας της Κυβέρνησης και του Αναπληρωτή Υπουργού ΠΕΧΩΔΕ για την εξαίρεση Διοικητικών πράξεων ή εγγράφων από τον κανόνα των τριών υπογραφών.

8. Το ν. 1892/1990 άρθρο 78 (ΦΕΚ 101 Α'/31.7.1990) και τα π.δ. 340/1990 (ΦΕΚ 135 Α'/4.10.1990), 428/195 (ΦΕΚ 245 Α'/ 24.11.1995) για τη σύσταση Γενικών Δ/σεων στη Γ.Γ.Δ.Ε.

9. Την υπ' αριθμ. Δ17/01/79/Φ.Θ.2.2.1/24.8.1989 (ΦΕΚ 666 Β') απόφαση του Υπουργού ΠΕΧΩΔΕ περί μεταβιβάσεως αρμοδιοτήτων στο Γεν. Γραμματέα κ.λπ. όπως τροποποιήθηκε και συμπληρώθηκε με την υπ' αριθμ. Δ17α/02/100/Φ.Θ.2.2.1/19.10.1989 απόφαση του ιδίου.

10. Την υπ' αριθμ. 4881/19.5.2004 απόφαση Πρωθυπουργού και Υπουργού ΠΕΧΩΔΕ, ανάθεσης αρμοδιοτήτων στους Υφυπουργούς ΠΕΧΩΔΕ Θεμιστοκλή Ξανθόπουλο και Σταύρο Καλογιάννη και την υπ' αριθμ. Δ17/α/08/83/Φ.2.2.1/8.6.2005 (ΦΕΚ Β'/802/13.6.2005) τροποποίηση αυτής.

11. Το υπ' αριθμ. Οικ. 123/9.1.2007 έγγραφο της Περιφέρειας Πελοποννήσου του Ν. ΛΑΚΩΝΙΑΣ - ΔΗΜΟΥ ΕΛΟΥΣ, με το οποίο υποβλήθηκε στη Δ/ση Δ12 το κτηματολόγιο, αποφασίζουμε:

Οι διατάξεις του άρθρου 1 του ν. 653/1977 έχουν εφαρμογή για τη βελτίωση -διαπλάτυση δημοτικό δρόμο «ΠΑΡΑΚΑΜΨΗ ΟΙΚΙΣΜΟΥ ΜΥΡΤΙΑΣ».

Η απόφαση αυτή να δημοσιευθεί στην Εφημερίδα της Κυβερνήσεως.

Καλλιθέα, 1 Φεβρουαρίου 2007

Ο ΥΦΥΠΟΥΡΓΟΣ  
Θ. ΞΑΝΘΟΠΟΥΛΟΣ

Αριθμ. Δ12/0/31716 (5)  
Εφαρμογή του άρθρου 1 του ν. 653/1977 για τη συμπληρωματική απαλλοτρίωση των επιπλέον ακινήτων που απαιτήθηκαν για την κατασκευή των έργων του τμήματος «Δερβένι Νυμφόπετρα» (9.1 - 9.2) Κεντρικός τομέας Ε.Ο.Α.Ε της «ΕΓΝΑΤΙΑΣ ΟΔΟΥ».

**Ο ΥΦΥΠΟΥΡΓΟΣ ΠΕΡΙΒΑΛΛΟΝΤΟΣ, ΧΩΡΟΤΑΞΙΑΣ ΚΑΙ ΔΗΜΟΣΙΩΝ ΕΡΓΩΝ**

Έχοντας υπόψη:

1. Τις διατάξεις του ν. 653/1977, άρθρο 1 «Περί υποχρέωσης των παρόδιων ιδιοκτητών για τη διάνοιξη οδών κ.λπ.» και τον ν. 947/1979 (άρθρο 62 παρ. 9).

2. Το ν. 2052/1992, άρθρο 4 παρ. 14 άρθρου 6 «Μέτρα για την αντιμετώπιση του νέφους και πολεοδομικές ρυθ-

μίσεις» και την υπ' αριθμ. Δ12/35572/23.7.1992 Εγκύκλιο με την οποία παρέχονται διευκρινίσεις και οδηγίες για την εφαρμογή του ν. 2052/1992.

3. Τις διατάξεις του π.δ. 929/1979, άρθρο 4 «Περί εκτελέσεως του άρθρου 1 του ν. 653/1977».

4. Τις διατάξεις του π.δ. 69/1988, άρθρο 18 «Περί Οργανισμού της Γενικής Γραμματείας Δημοσίων Έργων».

5. Το ν. 2882/2001, άρθρο 3 - ΦΕΚ 17Α'/2001, «Κώδικας Αναγκαστικών απαλλοτριώσεων».

6. Την υπ' αριθμ. Δ12/30945/16.3.1989 (Ε. 30) Εγκύκλιο του Υπουργού ΠΕΧΩΔΕ.

7. Την υπ' αριθμ. Δ16α/04/773/29.11.1990 κοινή απόφαση Υπουργού Προεδρίας της Κυβέρνησης και του Αναπληρωτή Υπουργού ΠΕΧΩΔΕ για την εξαίρεση Διοικητικών πράξεων ή εγγράφων από τον κανόνα των τριών υπογραφών.

8. Το ν. 1892/1990 άρθρο 78 (ΦΕΚ 101 Α'/31.7.1990) και τα π.δ. 340/1990 (ΦΕΚ 135 Α'/4.10.1990), 428/1995 (ΦΕΚ 245 Α'/ 24.11.1995) για τη σύσταση Γενικών Δ/σεων στη Γ.Γ.Δ.Ε.

9. Την υπ' αριθμ. Δ17/01/79/Φ.Θ.2.2.1/24.8.1989 (ΦΕΚ 666 Β') απόφαση του Υπουργού ΠΕΧΩΔΕ περί μεταβιβάσεως αρμοδιοτήτων στο Γεν. Γραμματέα κ.λπ. όπως τροποποιήθηκε και συμπληρώθηκε με την υπ' αριθμ. Δ17α/02/100/Φ.Θ.2.2.1/19.10.1989 απόφαση του ιδίου.

10. Την υπ' αριθμ. 4881/19.5.2004 απόφαση Πρωθυπουργού και Υπουργού ΠΕΧΩΔΕ, ανάθεσης αρμοδιοτήτων στους Υφυπουργούς ΠΕΧΩΔΕ Θεμιστοκλή Ξανθόπουλο και Σταύρο Καλογιάννη και την υπ' αριθμ. Δ17/α/08/83/Φ.2.2.1/8.6.2005 (ΦΕΚ Β'/802/13.6.2005) τροποποίηση αυτής.

11. Το υπ' αριθμ. Α. 139344/6.11.2006 έγγραφο της «Εγνατίας Οδού», με το οποίο υποβλήθηκε το υπόψη κτηματολόγιο.

12. Την υπ' αριθμ. Δ12/45934/4.12.2006 απόφαση έγκρισης κτηματολογίων, αποφασίζουμε:

Οι διατάξεις του άρθρου 1 του ν. 653/1977 έχουν εφαρμογή για τη συμπληρωματική απαλλοτρίωση των επιπλέον ακινήτων που απαιτήθηκαν για την κατασκευή των έργων του τμήματος «Δερβένι Νυμφόπετρα» (9.1 - 9.2) Κεντρικός τομέας Ε.Ο.Α.Ε. της «ΕΓΝΑΤΙΑΣ ΟΔΟΥ».

Η απόφαση αυτή να δημοσιευθεί στην Εφημερίδα της Κυβερνήσεως.

Καλλιθέα, 1 Φεβρουαρίου 2007

Ο ΥΦΥΠΟΥΡΓΟΣ  
Θ. ΞΑΝΘΟΠΟΥΛΟΣ

Αριθμ. 19013 (6)  
Άρση ασυμφωνίας εγκεκριμένου σχεδίου Πόλεως στην οδό Σμύρνης μεταξύ των οδών Ναυαρίνου και Πετμεζά στα Ο.Τ. 138α και 137».

Ο ΝΟΜΑΡΧΗΣ ΑΧΑΪΑΣ

Έχοντας υπόψη:

1. Τις δ/ξεις του ν. 3200/1955 «περί διοικητικής αποκέντρωσης».

2. Τις δ/ξεις του ν. 532/1970 «περί συμπλήρωσης των διατάξεων περί Διοικητικής αποκέντρωσης».

3. Τις Δ/ξεις του β.δ. 712/1970.

4. Τις διατάξεις του ν. 1032/1986 «περί συστάσεως Υπουργείου Χ.Ο.Π.».

5. Τις διατάξεις της παρ. 2 του άρθρου 4 του ν. 1232/1982 για επαναφορά σε ισχύ τροποποίησης και συμπλήρωση των διατάξεων του ν.δ. 4352/1964 και άλλες διατάξεις».

6. Τις υπ' αριθμ. 13905/712/26.4.1982 και 24712/1248/21.8.1982 κοινές αποφάσεις των Υπουργών Προεδρίας και Χ.Ο.Π.

7. Το διάταγμα της 18.10.1925 «περί του τρόπου διορθώσεως ασυμφωνίας».

8. Τις διατάξεις του άρθρου 10 του ν. 3044/2002 (ΦΕΚ 197Α'/2002), περί άσκησης πολεοδομικών αρμοδιοτήτων.

9. Το φάκελο δικαιολογητικών που σχηματίστηκε σε αναφορά με το αντικείμενο του θέματος.

10. Το υπ' αριθμ. 33934/Π1237/06/15.11.2006 έγγραφο Δήμου Πατρέων.

11. Το υπ' αριθμ. 38480/Χ97/06/11.12.2006 έγγραφο Δήμου Πατρέων.

12. Την υπ' αριθμ. Η 8764/21.7.1978 απόφαση Νομάρχη Αχαΐας αναγνώρισης οδού Πετμεζιά.

13. Το υπ' αριθμ. 17100/17.1.2007 έγγραφο της Δ/σης Πολεοδ. και Περ/ντος προς το ΣΧΟΠ Ν.Α. Αχαΐας.

14. Τη γνωμοδότηση του ΣΧΟΠ Ν.Α. Αχαΐας που διατυπώθηκε στο υπ' αριθμ. 1ο/19.1.2007 πρακτικό 1 στο θέμα 7ο, αποφασίζουμε:

1. Διορθώνουμε την ασυμφωνία που διαπιστώθηκε μεταξύ των εγκεκριμένων και στην πραγματικότητα διαμορφωμένων οικοδομικών γραμμών στην οδό Σμύρνης την ευρισκόμενη μεταξύ των Ο.Τ. 138α και 137 και των οδών Σμύρνης μεταξύ των οδών Ναυαρίνου και Πετμεζιά στην περιοχή Παλαιού Σχεδίου του Σχεδίου Πόλεως Πατρών.

2. Καθορίζουμε ισχύουσα οικοδομική γραμμή την διαμορφωμένη στην πραγματικότητα και για σταθερό καθορισμό την σημειούμενη με κόκκινη γραμμή στο συνημμένο τοπογραφικό διάγραμμα με στοιχεία Ζ-Η στο Ο.Τ. 138α και Κ-Λ στο Ο.Τ. 137.


3. Με την παρούσα απόφαση δεν προκαλείται δαπάνη εις βάρος του κρατικού Προϋπολογισμού ούτε του Προϋπολογισμού του οικείου Ο.Τ.Α.

Η παρούσα ισχύει από τη δημοσίευση της στην Εφημερίδα της Κυβερνήσεως.

Η απόφαση αυτή να δημοσιευθεί στην Εφημερίδα της Κυβερνήσεως.

Πάτρα, 1 Φεβρουαρίου 2007

Ο Νομάρχης  
ΔΗΜΗΤΡΗΣ ΚΑΤΣΙΚΟΠΟΥΛΟΣ

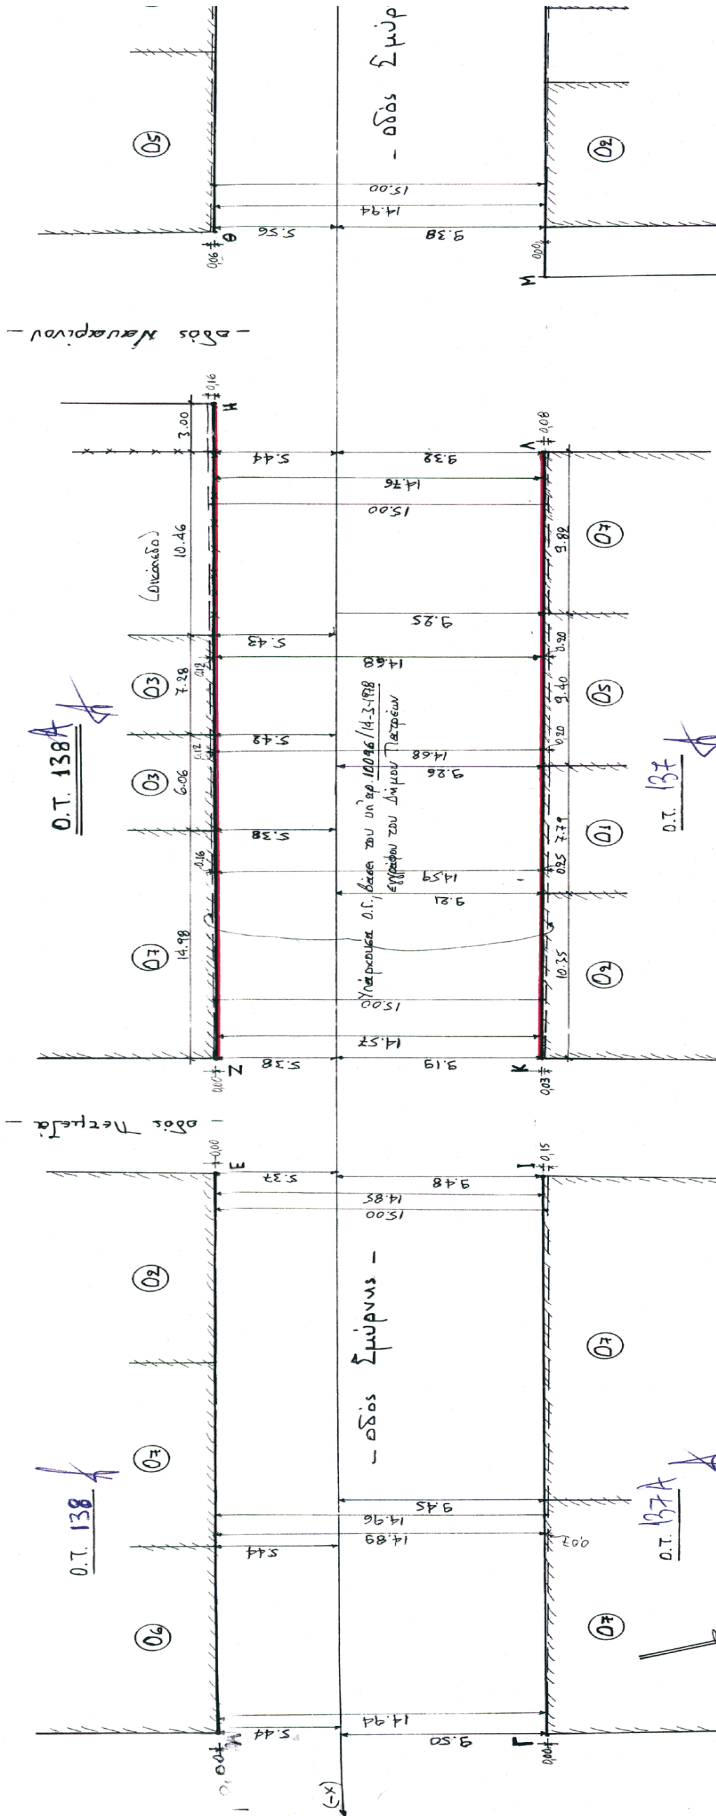


Το παρόν σχέδιο εν  
 υπ αριθ. 19013/07 Αθήνας  
 Νίκης Χαϊκιάς  
 Πλάση 1/2/07 Διόν Παπαδόπουλος  
 Η Διεύθυνση Ο Δ/νσης ΔΔ  
 ΚΑΡΑΥΙΣ

**ΕΘΝΙΚΟ ΤΥΠΟΓΡΑΦΕΙΟ**  
 Για τεχνικούς λόγους στο σχεδιάγραμμα  
 έγινε σμίκρυνση κατά ποσοστό 42%



--- ΑΒ και ΓΔ : Δικαστικές πράξεις σύμφωνα με το υπ. αρ. 10096/14-3-1978 έγγραφο του Δήμου Πατρέων.

• ΑΕ, ΖΗ, ΒΒ, ΓΙ, ΚΑ, ΜΔ → υφιστάμενη κατάσταση.

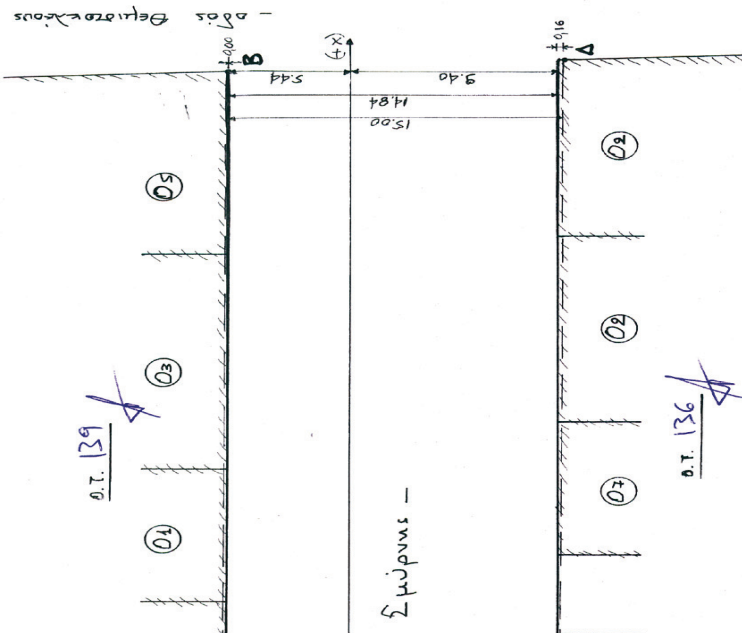

εργοδότης:  
ΧΑΜΑΚΙΩΤΗ ΠΑΝΑΩΡΑ

έργο:  
ΑΡΣΗ ΔΣΥΜΦΩΝΙΑΣ ΟΙΚΟΔΟΜΙΚΩΝ ΓΡΑΜΜΩΝ  
ΕΠΙ ΤΗΣ ΟΔΟΥ ΣΜΥΡΝΗΣ (Ο.Τ. 138)

θέση:  
ΟΔΟΣ ΣΜΥΡΝΗΣ ΑΡ. 34, Ο.Τ. 138 - ΠΑΤΡΑ

μελετητής:  
ΠΑΝΑΓΙΩΤΑ Α. ΔΑΓΓΑ  
ΠΟΛΙΤΙΚΟΣ ΜΗΧΑΝΙΚΟΣ Γ.Ε.

θέμα σχεδίου:  
ΑΠΟΤΥΠΩΣΗ ΟΔΟΥ ΣΜΥΡΝΗΣ  
αρ.σφ. Α-1  
κλίμ. 1 : 200

χρόνος μελέτης: Νοεμβρίου 2006

ο μηχανικός  
ο έλεγχος  
ΠΑΝΑΓΙΩΤΑ Α. ΔΑΓΓΑ  
ΠΟΛΙΤΙΚΟΣ ΜΗΧΑΝΙΚΟΣ Γ.Ε.  
Α.Μ. / ΕΞΕΤ. 2002  
ΚΑΔ ΜΟΥ 14 ΠΑΤΡΑ ΤΗΛ. 26410222  
Α.Φ.Μ. 027349931-Α.Π.Σ.Ε. Μ.Ε.Λ.Ε.Σ.

