



# ΕΦΗΜΕΡΙΣ ΤΗΣ ΚΥΒΕΡΝΗΣΕΩΣ

## ΤΗΣ ΕΛΛΗΝΙΚΗΣ ΔΗΜΟΚΡΑΤΙΑΣ

ΤΕΥΧΟΣ ΑΝΑΓΚΑΣΤΙΚΩΝ ΑΠΑΛΛΟΤΡΙΩΣΕΩΝ ΚΑΙ ΠΟΛΕΟΔΟΜΙΚΩΝ ΘΕΜΑΤΩΝ

Αρ. Φύλλου 156

29 Απριλίου 2008

### ΠΕΡΙΕΧΟΜΕΝΑ

#### ΑΠΟΦΑΣΕΙΣ

- Αναγκαστική απαλλοτρίωση ακινήτων για τη βελτίωση - διαπλάτυνση του τμήματος Αλιάκμονας - Κοζάνη από χ.θ. 22+460 έως χ.θ. 26+400 και από χ.θ. 26+500 έως 30+300 της Εγνατίας Οδού στους Δήμους Σιάτιστας και Κοζάνης του Νομού Κοζάνης..... 1
- Αναγκαστική απαλλοτρίωση ακινήτων για την κατασκευή του έργου «Κατασκευή Φράγματος και αγωγού μεταφοράς Σχοινιά» Ν. Καρπάθου..... 2
- Αναγκαστική απαλλοτρίωση ακινήτων, για αρχαιολογικοί σκοπούς στη Φλώρινα..... 3
- Αναστολή χορήγησης οικοδομικών αδειών εντός του παλαιού ρυμοτομικού σχεδίου Δήμου Καλαβρύτων (Ν. Αχαΐας)..... 4
- Τροποποίηση της υπ' αριθμ. 33706/1.8.2007 απόφασης του Υφυπουργού Περιβάλλοντος, Χωροταξίας και Δημοσίων Έργων «Αναστολή χορήγησης οικοδομικών αδειών εντός του εγκεκριμένου ρυμοτομικού σχεδίου του Δήμου Θρακομακεδόνων (Ν. Αττικής)» (ΦΕΚ 398/τ.ΑΑΠ/4.9.2007)..... 5
- Αναστολή χορήγησης οικοδομικών αδειών στον οικισμό «Παραλίας» Πατρών του Δήμου Παραλίας (Ν. Αχαΐας)..... 6
- Αναστολή χορήγησης οικοδομικών αδειών εντός του παλαιού ρυμοτομικού σχεδίου του Δήμου Αιγίου (Ν. Αχαΐας)..... 7
- Κίνηση διαδικασίας για την Αναθεώρηση του Γενικού Πολεοδομικού Σχεδίου του Δήμου Γιάννουλης του Νομού Λάρισας..... 8
- Χαρακτηρισμός ως επειγούσης ανάγκης την εφαρμογή του ρυμοτομικού σχεδίου του Δήμου Θερμαϊκού του Τ.Δ. Περίσας για την διάνοιξη της οδού Ανθέων για το τμήμα μεταξύ των οδών Λυκούργου και Έλλης»..... 9
- Ανάκληση απόφασης ..... 10

### ΑΠΟΦΑΣΕΙΣ

- Αριθμ. 1034941/2145/0010 (1)  
Αναγκαστική απαλλοτρίωση ακινήτων για τη βελτίωση - διαπλάτυνση του τμήματος Αλιάκμονας - Κοζάνη από χ.θ. 22+460 έως χ.θ. 26+400 και από χ.θ. 26+500 έως 30+300 της Εγνατίας Οδού στους Δήμους Σιάτιστας και Κοζάνης του Νομού Κοζάνης.

#### ΟΙ ΥΦΥΠΟΥΡΓΟΙ ΟΙΚΟΝΟΜΙΑΣ ΚΑΙ ΟΙΚΟΝΟΜΙΚΩΝ - ΠΕΡΙΒΑΛΛΟΝΤΟΣ, ΧΩΡΟΤΑΞΙΑΣ ΚΑΙ ΔΗΜΟΣΙΩΝ ΕΡΓΩΝ

- Έχοντας υπόψη:
1. Τις διατάξεις του ν. 2882/2001 (ΦΕΚ 17/τ.Α'/2001) «Κώδικας Αναγκαστικών Απαλλοτριώσεων Ακινήτων» όπως ισχύουν.
  2. Τις διατάξεις του άρθρου 23 του από 25 Νοεμβρίου 1929 διατάγματος «περί κωδικοποίησης των περί κατασκευής και συντηρήσεως οδών κειμένων διατάξεων».
  3. Τις διατάξεις του άρθρου 1 του ν. 653/1977 «περί υποχρεώσεως των παρόδων ιδιοκτητών δια την διάνοιξη Εθνικών οδών κ.λπ.», όπως συμπληρώθηκαν με τις παρ. 9 και 10 του άρθρου 62 του ν. 947/1979 και την παρ. 4 του άρθρου 9 του ν. 960/1979, για την εκτέλεση των οποίων εκδόθηκε το π.δ. 929/1979 καθώς και τις διατάξεις της παρ. 14 του άρθρου 4 του κεφ. Β' του ν. 2052/1992.
  4. Την υπ' αριθμ. 36750/5.12.1994 κοινή υπουργική απόφαση έγκρισης των περιβαλλοντικών όρων την υπ' αριθμ. 66193/30.7.1999 τροποποιητική αυτής και την υπ' αριθμ. 146395/18.7.2005 παράταση ισχύος της.
  5. Την υπ' αριθμ. Δ12/0/32183/5.4.2005 απόφαση του Υπουργού Περιβάλλοντος, Χωροταξίας και Δημοσίων Έργων σχετικά με την εφαρμογή του άρθρου 1 του ν. 653/1977.
  6. Την υπ' αριθμ. Δ12/φ250/0/43649/27.9.2006 βεβαίωση κάλυψης δαπάνης.
  7. Τα υπ' αριθμ. Δ12/Φ.250/43454/27.9.2006 και Δ12α/Φ.250/0/30966/22.1.2008 έγγραφα του Υ.Π.Ε.Χ.Ω.Δ.Ε. μετά των συνημμένων τους από τα οποία προκύπτει ότι έχουν τηρηθεί οι προϋποθέσεις του άρθρου 3 του ν. 2882/2001.
  8. Την υπ' αριθμ. Υ300/14.11.2007 (ΦΕΚ 2210/τ.Β'/4.11.2007) κοινή απόφαση του Πρωθυπουργού και του Υπουργού Περιβάλλοντος, Χωροταξίας και Δημοσίων Έργων, σχετικά με ανάθεση αρμοδιοτήτων στους Υφυπουργούς.

9. Την υπ' αριθμ. 42362/Υ252/28.9.2007 (ΦΕΚ 1948/τ.Β'/3.10.2007) κοινή απόφαση του Πρωθυπουργού και του Υπουργού Οικονομίας και Οικονομικών, σχετικά με ανάθεση αρμοδιοτήτων στους Υφυπουργούς, αποφασίζουμε:

Κηρύσσουμε την αναγκαστική απαλλοτρίωση, για λόγους δημόσιας ωφέλειας και ειδικότερα για τη βελτίωση - διαπλάτυνση του τμήματος Αλιάκμονας - Κοζάνη από χ.θ. 22+460 έως χ.θ. 26+400 και από χ.θ. 26+500 έως 30+300 της Εγνατίας Οδού έκτασης συνολικού εμβαδού 185.643,81 μ<sup>2</sup> που βρίσκεται στην περιοχή των Δήμων Σιάτιστας και Κοζάνης Νομού Κοζάνης και εικονίζεται α) για τις χ.θ. 22+460 - χ.θ. 26+400 στα από 28.3.2005 ακριβή αντίγραφα κτηματολογικών διαγραμμάτων (πινακίδες 2) και στον αντίστοιχο κτηματολογικό πίνακα και β) για τις χ.θ. 26+500 έως χ.θ. 30+300 στα με κλίμακα 1:1000 και από 28.3.2005 ακριβή αντίγραφα κτηματολογικών διαγραμμάτων (πινακίδες 2) και στον αντίστοιχο κτηματολογικό πίνακα. Όλα τα ανωτέρω κτηματολογικά στοιχεία έχουν συνταχθεί για την ΕΓΝΑΤΙΑ Α.Ε. από τον Παναγιώτη Θεοδώρου και έχουν θεωρηθεί από το Διευθυντή της Διεύθυνσης Δ12 του Υ.Π.Ε.Χ.Ω.Δ.Ε. Κων/νο Αναστασόπουλο στις 28.3.2005.

Στην έκταση που απαλλοτριώνεται προβάλλουν δικαιώματα κυριότητας οι: 1) Γκιουλίδης Πέτρος, 2) Γκιουλίδης Μιλτιάδης, 3) Τσαλουχίδης Λάζαρος κ.λπ.

Στην έκταση που απαλλοτριώνεται δεν περιλαμβάνονται οι εκτάσεις εκείνες οι οποίες στα κτηματολογικά στοιχεία φέρονται ότι ανήκουν στο Δημόσιο.

Η απαλλοτρίωση κηρύσσεται υπέρ του Δημοσίου και με δαπάνη του Δημοσίου που θα αντιμετωπισθεί με δαπάνες του προγράμματος Δημοσίων Επενδύσεων για έργα αρμοδιότητας Γενικής Γραμματείας Δημοσίων Έργων (αριθμός έργου 2000ΣΕ07130030), σε συνδυασμό με τις διατάξεις του ν. 653/1977 όπως ισχύουν.

Η απόφαση αυτή να δημοσιευθεί στην Εφημερίδα της Κυβερνήσεως.

Αθήνα, 11 Απριλίου 2008

ΟΙ ΥΦΥΠΟΥΡΓΟΙ

ΟΙΚΟΝΟΜΙΑΣ ΚΑΙ  
ΟΙΚΟΝΟΜΙΚΩΝ

**ΑΝΤ. ΜΠΕΖΑΣ**

ΠΕΡΙΒΑΛΛΟΝΤΟΣ, ΧΩΡΟΤΑΞΙΑΣ  
ΚΑΙ ΔΗΜΟΣΙΩΝ ΕΡΓΩΝ

**ΘΕΜ. ΞΑΝΘΟΠΟΥΛΟΣ**

Αριθμ. 1036413/2213/Δ0010 (2)  
Αναγκαστική απαλλοτρίωση ακινήτων για την κατασκευή του έργου «Κατασκευή Φράγματος και αγωγού μεταφοράς Σχοινά» ν. Καρπάθου.

ΟΙ ΥΠΟΥΡΓΟΙ

**ΟΙΚΟΝΟΜΙΑΣ ΚΑΙ ΟΙΚΟΝΟΜΙΚΩΝ -  
ΑΓΡΟΤΙΚΗΣ ΑΝΑΠΤΥΞΗΣ ΚΑΙ ΤΡΟΦΙΜΩΝ**

Έχοντας υπόψη:

1. Τις διατάξεις του ν. 2882/2001 (ΦΕΚ 17/τ.Α'/2001) «Κώδικας Αναγκαστικών Απαλλοτριώσεων Ακινήτων», όπως ισχύει.

2. Τις διατάξεις του άρθρου 33 του ν.δ. 3881/1958 (ΦΕΚ 181/τ.Α'/1958) «περί έργων εγγείων βελτιώσεων».

3. Τις διατάξεις του άρθρου 34 του ν. 2040/1992.

4. Το υπ' αριθμ. 10754/20α/100/19.4.2007 έγγραφο του Υπουργείου Αγροτικής Ανάπτυξης και Τροφίμων μετά των συνημμένων του, από τα οποία προκύπτει

ότι έχουν τηρηθεί και οι προϋποθέσεις του άρθρου 3 του ν. 2882/2001.

5. Την υπ' αριθμ. πρωτ. 125414/20.12.2004 κοινή απόφαση των Υπουργών Περιβάλλοντος Χωροταξίας και Δημοσίων Έργων, Εσωτερικών, Δημ. Διοίκησης και Αποκέντρωσης και Αγροτικής Ανάπτυξης και Τροφίμων, σχετικά με την έγκριση των περιβαλλοντικών όρων.

6. Την υπ' αριθμ. 10280/30.3.2007 βεβαίωση κάλυψης δαπάνης του Υπουργείου Αγροτικής Ανάπτυξης και Τροφίμων.

7. Την υπ' αριθμ. 42362/Υ252/28.9.2007 (ΦΕΚ 1948/τ.Β'/3.10.2007) κοινή απόφαση του Πρωθυπουργού και του Υπουργού Οικονομίας και Οικονομικών, σχετικά με ανάθεση αρμοδιοτήτων στους Υφυπουργούς, αποφασίζουμε:

Κηρύσσουμε αναγκαστική απαλλοτρίωση, για λόγους δημόσιας ωφέλειας και ειδικότερα για την κατασκευή του έργου «Κατασκευή Φράγματος και αγωγού μεταφοράς Σχοινά ν. Καρπάθου», έκτασης συνολικού εμβαδού 234.823,17 μ<sup>2</sup> που εικονίζεται με κλίμακα 1:1000 στα από Σεπτεμβρίου 2004 ακριβή αντίγραφα 24.1.2007 και με αριθμούς σχεδίων Κ.01 και Κ.02 κτηματολογικά διαγράμματα και στον αντίστοιχο κτηματολογικό πίνακα του Διοικητικού Τομέα Προγραμματισμού και Εφαρμογής Γ' Κ.Π.Σ. - Διεύθυνση Τεχνικών Μελετών και Κατασκευών του Υπουργείου Αγροτικής Ανάπτυξης και Τροφίμων, τα οποία έχει συντάξει ο Ευστράτιος Παπάνης Τοπ. Μηχανικός έχει θεωρήσει ο Διευθυντής της εν λόγω Διεύθυνσης Π. Παπάνης, στις 23.11.2004 και έχουν εγκριθεί με την υπ' αριθμ. 15325/22.11.2004 απόφαση του Υπουργού Αγροτικής Ανάπτυξης και Τροφίμων.

Στην έκταση που απαλλοτριώνεται προβάλλουν δικαιώματα κυριότητας οι: 1) Χατζηγεωργίου Δημήτριος, 2) Σακελλάκης Βασίλειος, 3) Χαντζηγεωργίου Αντώνιος κ.λπ.

Στην έκταση που απαλλοτριώνεται δεν περιλαμβάνονται οι εκτάσεις εκείνες οι οποίες στα κτηματολογικά στοιχεία φέρονται ότι ανήκουν στο Δημόσιο.

Η απαλλοτρίωση κηρύσσεται υπέρ και με δαπάνη του Δημοσίου και θα καλυφθεί από τη ΣΑΕ 081/3 του Υπουργείου Αγροτικής Ανάπτυξης και Τροφίμων, (αριθμ. έργου ΚΑ 2005ΣΕ08130005).

Η απόφαση αυτή να δημοσιευθεί στην Εφημερίδα της Κυβερνήσεως.

Αθήνα, 11 Απριλίου 2008

ΟΙ ΥΦΥΠΟΥΡΓΟΙ

ΟΙΚΟΝΟΜΙΑΣ ΚΑΙ  
ΟΙΚΟΝΟΜΙΚΩΝ

**ΑΝΤ. ΜΠΕΖΑΣ**

ΑΓΡΟΤΙΚΗΣ ΑΝΑΠΤΥΞΗΣ  
ΚΑΙ ΤΡΟΦΙΜΩΝ

**ΑΛΕΞ. ΚΟΝΤΟΣ**

Αριθμ. 1037182/2265/Δ0010 (3)  
Αναγκαστική απαλλοτρίωση ακινήτων, για αρχαιολογικοί σκοπούς στη Φλώρινα.

ΟΙ ΥΠΟΥΡΓΟΙ

**ΟΙΚΟΝΟΜΙΑΣ ΚΑΙ ΟΙΚΟΝΟΜΙΚΩΝ - ΠΟΛΙΤΙΣΜΟΥ**

Έχοντας υπόψη:

1. Τις διατάξεις του ν. 2882/2001 (ΦΕΚ 17/τ.Α'/2001) «Κώδικας Αναγκαστικών Απαλλοτριώσεων Ακινήτων», όπως ισχύει.

2. Τις διατάξεις του ν. 3028/2002 (ΦΕΚ 153/28.6.2002) «περί αναγκαστικής απαλλοτρίωσης ακινήτων για την

προστασία των αρχαιοτήτων και εν γένει της Πολιτιστικής Κληρονομιάς».

3. Το υπ' αριθμ. ΥΠΠΟ/ΑΠΑΛΛ/Φ.3/75028/528/31.7.2007 έγγραφο του Υπουργείου Πολιτισμού μετά των συνημμένων του, από τα οποία προκύπτει ότι έχουν τηρηθεί και οι προϋποθέσεις του άρθρου 3 του ν. 2882/2001.

4. Την υπ' αριθμ. 7/20.2.2007 συνεδρίαση του Κεντρικού Αρχαιολογικού Συμβουλίου.

5. Την υπ' αριθμ. ΥΠΠΟ/ΑΠΑΛΛ/Φ.3/624/2.8.2007 βεβαίωση κάλυψης δαπάνης του Υπουργείου Πολιτισμού.

6. Την υπ' αριθμ. 3793.0/ΔΙΟΕ1264/14.10.2005 (ΦΕΚ 1432/τ.Β'/14.10.2005) κοινή απόφαση του Πρωθυπουργού και του Υπουργού Οικονομίας και Οικονομικών, σχετικά με ανάθεση αρμοδιοτήτων στους Υφυπουργούς Οικονομίας και Οικονομικών, όπως τροποποιήθηκε με την υπ' αριθμ. 5733/ΔΙΟΕ179/9.2.2006 (ΦΕΚ 204/τ.Β'/13.2.2006) όμοια, αποφασίζουμε:

Κηρύσσουμε αναγκαστική απαλλοτρίωση, για λόγους δημόσιας ωφέλειας και ειδικότερα για την ανάδειξη της Ελληνιστικής πόλης Φλώρινας, συνολικής έκτασης 12.312μ<sup>2</sup> που βρίσκεται στο νομό Φλώρινας και εικονίζεται στο από Ιούνιο 2002 με κλίμακα 1:500, Α/Α 3155 και με στοιχεία αρ. αγροτ. 1503, 1504, 1511, 1512, κτηματολογικό διάγραμμα - πίνακα του Μιχ. Μαυραϊδή, που έχει θεωρήσει ο ίδιος ως Προϊστάμενος της Διεύθυνσης Αποτυπώσεων και Συντηρήσεως Κτιρίων του ΤΑΠΑ στις 12.2.2007.

Στην έκταση που απαλλοτριώνεται προβάλλουν δικαιώματα κυριότητας οι: 1) Λαζέγκας Παντελής, 2) Βογδανίδης Αχιλλέας και 3) Μούκα Αθηνά.

Η απαλλοτρίωση κηρύσσεται υπέρ του Δημοσίου και η δαπάνη θα βαρύνει το Γ' Κ.Π.Σ. (Π.Ε.Π. Δυτικής Μακεδονίας) κωδ. Έργου: 2002ΣΕ01430098 για την «Ανάδειξη ελληνιστικής πόλης Φλώρινας».

Η απόφαση αυτή να δημοσιευθεί στην Εφημερίδα της Κυβερνήσεως.

Αθήνα, 11 Απριλίου 2008

ΟΙ ΥΠΟΥΡΓΟΙ

ΥΦΥΠ. ΟΙΚΟΝΟΜΙΑΣ  
ΚΑΙ ΟΙΚΟΝΟΜΙΚΩΝ

**ΑΝΤ. ΜΠΕΖΑΣ**

ΠΟΛΙΤΙΣΜΟΥ

**Μ. ΛΙΑΠΗΣ**

Αριθμ. 15795

(4)

Αναστολή χορήγησης οικοδομικών αδειών εντός του παλαιού ρυμοτομικού σχεδίου Δήμου Καλαβρύτων (Ν. Αχαΐας).

**Ο ΥΦΥΠΟΥΡΓΟΣ  
ΠΕΡΙΒΑΛΛΟΝΤΟΣ, ΧΩΡΟΤΑΞΙΑΣ  
ΚΑΙ ΔΗΜΟΣΙΩΝ ΕΡΓΩΝ**

Έχοντας υπόψη:

1. Τις διατάξεις των άρθρων 152 (παρ. 5) και 159 (παρ. 2) του Κώδικα Βασικής Πολεοδομικής Νομοθεσίας που κυρώθηκε με το άρθρο πρώτο του από 14.7.1999 π.δ. (ΦΕΚ 580/τ.Δ').

2. Τις διατάξεις του άρθρου 90 του Κώδικα Νομοθεσίας για την Κυβέρνηση και τα Κυβερνητικά όργανα που κυρώθηκε με το άρθρο πρώτο του π.δ. 63/2005 (ΦΕΚ 98/τ.Α').

3. Την υπ' αριθμ. Υ300/14.11.2007 απόφαση του Πρωθυπουργού και του Υπουργού Περιβάλλοντος Χωροταξίας και Δημοσίων Έργων «Ανάθεση αρμοδιοτήτων του

Υπουργού Περιβάλλοντος Χωροταξίας και Δημοσίων Έργων στους Υφυπουργούς Περιβάλλοντος Χωροταξίας και Δημοσίων Έργων (ΦΕΚ 2210/τ.Β').

4. Το από 11.5.2007 Πρακτικό (6ο) του ΣΧΟΠ της Νομαρχιακής Αυτοδιοίκησης Αχαΐας.

5. Το υπ' αριθμ. 27/14.3.2008 υπηρεσιακό σημείωμα της Διεύθυνσης Πολεοδομικού Σχεδιασμού του Υ.Π.Ε. ΧΩ.Δ.Ε.

6. Το γεγονός ότι από τις κανονιστικές διατάξεις αυτής της απόφασης δεν προκαλείται δαπάνη σε βάρος του κρατικού προϋπολογισμού και του προϋπολογισμού του οικείου Ο.Τ.Α., αποφασίζουμε:

1. Αναστέλλεται για έξι (6) μήνες ακόμη η χορήγηση οικοδομικών αδειών στην εντός του παλαιού ρυμοτομικού σχεδίου περιοχή της πόλεως των Καλαβρύτων Δήμου Καλαβρύτων (ν.Αχαΐας) στην οποία είχε επιβληθεί αναστολή με την υπ' αριθμ. 33709/1.8.2007 απόφαση του Υφυπουργού Περιβάλλοντος Χωροταξίας και Δημοσίων Έργων (ΦΕΚ 398/τ.ΑΑΠ/4.9.2007).

2. Της παραπάνω αναστολής εξαιρούνται:

- Οικοδομικές άδειες κατεδάφισης κτιρίων.

- Οι αναθεωρήσεις οικοδομικών αδειών για αλλαγή επιβλέποντος μηχανικού.

- Οι οικοδομικές άδειες για αλλαγή χρήσης υφιστάμενων κτιρίων.

- Οι οικοδομικές άδειες για τις οποίες έχει υποβληθεί στην αρμόδια πολεοδομική υπηρεσία μέχρι 27.4.2007 (ημερομηνία λήξης της υπ' αριθμ. 74/2007 απόφασης του δημοτικού συμβουλίου Καλαβρύτων) πλήρης φάκελος με τα απαραίτητα για την έκδοσή τους στοιχεία.

3. Η ισχύς της παρούσας απόφασης αρχίζει από τη δημοσίευσή της στην Εφημερίδα της Κυβερνήσεως.

Η απόφαση αυτή να δημοσιευθεί στην Εφημερίδα της Κυβερνήσεως.

Αθήνα, 4 Απριλίου 2008

Ο ΥΦΥΠΟΥΡΓΟΣ

**ΣΤΑΥΡΟΣ ΕΛ. ΚΑΛΟΓΙΑΝΝΗΣ**

Αριθμ. 15794

(5)

Τροποποίηση της υπ' αριθμ. 33706/1.8.2007 απόφασης του Υφυπουργού Περιβάλλοντος Χωροταξίας και Δημοσίων Έργων «Αναστολή χορήγησης οικοδομικών αδειών εντός του εγκεκριμένου ρυμοτομικού σχεδίου του Δήμου Θρακομακεδόνων (Ν. Αττικής)» (ΦΕΚ 398/τ.ΑΑΠ/4.9.2007).

**Ο ΥΦΥΠΟΥΡΓΟΣ  
ΠΕΡΙΒΑΛΛΟΝΤΟΣ, ΧΩΡΟΤΑΞΙΑΣ  
ΚΑΙ ΔΗΜΟΣΙΩΝ ΕΡΓΩΝ**

Έχοντας υπόψη:

1. Τις διατάξεις των άρθρων 152 (παρ. 5) και 159 (παρ. 2) του Κώδικα Βασικής Πολεοδομικής Νομοθεσίας που κυρώθηκε με το άρθρο πρώτο του από 14.7.1999 π.δ. (ΦΕΚ 580/τ.Δ').

2. Τις διατάξεις του άρθρου 90 του Κώδικα Νομοθεσίας για την Κυβέρνηση και τα κυβερνητικά όργανα που κυρώθηκε με το άρθρο πρώτο του π.δ. 63/2005 (ΦΕΚ 98/τ.Α').

3. Την υπ' αριθμ. Υ300/14.11.2007 απόφαση του Πρωθυπουργού και του Υπουργού Περιβάλλοντος Χωροταξίας και Δημοσίων Έργων «Ανάθεση αρμοδιοτήτων του

Υπουργού Περιβάλλοντος Χωροταξίας και Δημοσίων Έργων στους Υφυπουργούς Περιβάλλοντος Χωροταξίας και Δημοσίων Έργων (ΦΕΚ 2210/τ.Β').

4. Το υπ' αριθμ. 1196/13.3.2008 έγγραφο του Δήμου Θρακομακεδόνων (Ν. Αττικής) (αριθμ. πρωτ. Υ.ΠΕ.ΧΩ.Δ.Ε. 12383/18.3.2008).

5. Το υπ' αριθμ. 35/28.3.2008 υπηρεσιακό σημείωμα της Διεύθυνσης Πολεοδομικού Σχεδιασμού - Τμήμα Α' του Υ.ΠΕ.ΧΩ.Δ.Ε.

3. Το γεγονός ότι από τις κανονιστικές διατάξεις αυτής της απόφασης δεν προκαλείται δαπάνη σε βάρος του κρατικού προϋπολογισμού και του προϋπολογισμού του οικείου Ο.Τ.Α., αποφασίζουμε:

1. Εγκρίνεται η τροποποίηση της υπ' αριθμ. 33706/1.8.2007 απόφασης του Υφυπουργού Περιβάλλοντος Χωροταξίας και Δημοσίων Έργων «Αναστολή χορήγησης οικοδομικών αδειών εντός του εγκεκριμένου ρυμοτομικού σχεδίου του Δήμου Θρακομακεδόνων (Ν. Αττικής)» (ΦΕΚ 398/τ.ΑΑΠ/4.9.2007) με την προσθήκη μετά την παράγραφο 1 νέας παραγράφου 2 και της παραγράφου 2 αριθμούμενης ως 3, ως εξής:

«2. Της παραπάνω αναστολής εξαιρείται η έκδοση οικοδομικών αδειών για τα παρακάτω Δημοτικά Έργα:

α) Αμφιθέατρο, αίθουσα πολλαπλών χρήσεων, χώροι κοινού και γραφεία φορέων Δήμου Θρακομακεδόνων στο Ο.Τ. 42.

β) Δημοτικό Αναψυκτήριο και περιβάλλον χώρος της πλατείας Αριστοτέλους του Δήμου Θρακομακεδόνων.

γ) Κέντρο τρίτης ηλικίας στο Ο.Τ. 75».

2. Η ισχύς της παρούσας απόφασης αρχίζει από τη δημοσίευση της στην Εφημερίδα της Κυβερνήσεως.

Η απόφαση αυτή να δημοσιευθεί στην Εφημερίδα της Κυβερνήσεως.

Αθήνα, 10 Απριλίου 2008

Ο ΥΦΥΠΟΥΡΓΟΣ

**ΣΤΑΥΡΟΣ ΕΛ. ΚΑΛΟΓΙΑΝΝΗΣ**

Αριθμ. 15796 (6)  
Αναστολή χορήγησης οικοδομικών αδειών στον οικισμό «Παραλίας» Πατρών του Δήμου Παραλίας (Ν. Αχαΐας).

**Ο ΥΦΥΠΟΥΡΓΟΣ  
ΠΕΡΙΒΑΛΛΟΝΤΟΣ, ΧΩΡΟΤΑΞΙΑΣ  
ΚΑΙ ΔΗΜΟΣΙΩΝ ΕΡΓΩΝ**

Έχοντας υπόψη:

1. Τις διατάξεις των άρθρων 152 (παρ. 5) και 159 (παρ. 2) του Κώδικα Βασικής Πολεοδομικής Νομοθεσίας που κυρώθηκε με το άρθρο πρώτο του από 14.7.1999 π.δ. (ΦΕΚ 580/τ.Δ').

2. Τις διατάξεις του άρθρου 90 του Κώδικα Νομοθεσίας για την Κυβέρνηση και τα Κυβερνητικά όργανα που κυρώθηκε με το άρθρο πρώτο του π.δ. 63/2005 (ΦΕΚ 98/τ.Α').

3. Την υπ' αριθμ. Υ300/14.11.2007 απόφαση του Πρωθυπουργού και του Υπουργού Περιβάλλοντος Χωροταξίας και Δημοσίων Έργων «Ανάθεση αρμοδιοτήτων του Υπουργού Περιβάλλοντος Χωροταξίας και Δημοσίων Έργων στους Υφυπουργούς Περιβάλλοντος Χωροταξίας και Δημοσίων Έργων (ΦΕΚ 2210/τ.Β').

4. Την υπ' αριθμ. 52/2008 γνωμοδότηση του δημοτικού συμβουλίου Παραλίας (Ν. Αχαΐας).

5. Το υπ' αριθμ. 24/14.3.2008 υπηρεσιακό σημείωμα της Διεύθυνσης Πολεοδομικού Σχεδιασμού Τμήμα Α' του Υ.ΠΕ.ΧΩ.Δ.Ε.

6. Το γεγονός ότι από τις κανονιστικές διατάξεις αυτής της απόφασης δεν προκαλείται δαπάνη σε βάρος του κρατικού προϋπολογισμού και του προϋπολογισμού του οικείου Ο.Τ.Α., αποφασίζουμε:

1. Αναστέλλεται για ένα (1) ακόμη χρόνο η χορήγηση οικοδομικών αδειών στον οικισμό «Παραλίας» Πατρών του Δήμου Παραλίας (Ν. Αχαΐας) και ειδικότερα στους προτεινόμενους από την πολεοδομική μελέτη ένταξης και επέκτασης κοινόχρηστους και κοινωφελείς χώρους στους οποίους είχε επιβληθεί αναστολή με την υπ' αριθμ. 10889/12.3.2007 (ΦΕΚ 117/τ.ΑΑΠ/29.3.2007) απόφαση του Υφυπουργού Περιβάλλοντος Χωροταξίας και Δημοσίων Έργων, όπως φαίνονται στα έντεκα (11) πρωτότυπα διαγράμματα σε κλίμακα 1:1000 που συνοδεύουν την ανωτέρω απόφαση.

2. Της παραπάνω αναστολής εξαιρούνται οικοδομικές άδειες κατεδάφισης, αναθεώρησης για αλλαγή επιβλεπόμενου μηχανικού, αλλαγή χρήσης υφισταμένων κτιρίων, καθώς και άδειες επισκευών για λόγους υγιεινής και χρήσης, χωρίς αύξηση του όγκου του κτιρίου.

3. Η ισχύς της παρούσας απόφασης αρχίζει από τη δημοσίευση της στην Εφημερίδα της Κυβερνήσεως.

Η απόφαση αυτή να δημοσιευθεί στην Εφημερίδα της Κυβερνήσεως.

Αθήνα, 4 Απριλίου 2008

Ο ΥΦΥΠΟΥΡΓΟΣ

**ΣΤΑΥΡΟΣ ΕΛ. ΚΑΛΟΓΙΑΝΝΗΣ**

Αριθμ. 15797 (7)  
Αναστολή χορήγησης οικοδομικών αδειών εντός του παλαιού ρυμοτομικού σχεδίου του Δήμου Αιγίου (Ν. Αχαΐας).

**Ο ΥΦΥΠΟΥΡΓΟΣ  
ΠΕΡΙΒΑΛΛΟΝΤΟΣ, ΧΩΡΟΤΑΞΙΑΣ  
ΚΑΙ ΔΗΜΟΣΙΩΝ ΕΡΓΩΝ**

Έχοντας υπόψη:

1. Τις διατάξεις των άρθρων 152 (παρ. 5) και 159 (παρ. 2) του Κώδικα Βασικής Πολεοδομικής Νομοθεσίας που κυρώθηκε με το άρθρο πρώτο του από 14.7.1999 π.δ. (ΦΕΚ 580/τ.Δ').

2. Τις διατάξεις του άρθρου 90 του Κώδικα Νομοθεσίας για την Κυβέρνηση και τα κυβερνητικά όργανα που κυρώθηκε με το άρθρο πρώτο του π.δ. 63/2005 (ΦΕΚ 98/τ.Α').

3. Την υπ' αριθμ. Υ300/14.11.2007 απόφαση του Πρωθυπουργού και του Υπουργού Περιβάλλοντος Χωροταξίας και Δημοσίων Έργων «Ανάθεση αρμοδιοτήτων του Υπουργού Περιβάλλοντος Χωροταξίας και Δημοσίων Έργων (ΦΕΚ 2210/τ.Β').

4. Το υπ' αριθμ. 26/14.3.2008 υπηρεσιακό σημείωμα της Διεύθυνσης Πολεοδομικού Σχεδιασμού Τμήμα Α' του Υ.ΠΕ.ΧΩ.Δ.Ε.

5. Το γεγονός ότι από τις κανονιστικές διατάξεις αυτής της απόφασης δεν προκαλείται δαπάνη σε βάρος του

κρατικού προϋπολογισμού και του προϋπολογισμού του οικείου Ο.Τ.Α., αποφασίζουμε:

1. Αναστέλλεται για έξι (6) μήνες ακόμη η χορήγηση οικοδομικών αδειών σε όλους τους προβλεπόμενους κοινόχρηστους και κοινωφελείς χώρους της υπό έγκριση περιοχής της Πολεοδομικής Μελέτης Αναθεώρησης του Δήμου Αιγίου (Ν. Αχαΐας) στους οποίους είχε επιβληθεί αναστολή με την υπ' αριθμ. 34302/13.8.2007 (ΦΕΚ 392/τ.ΑΑΠ/31.8.2007) απόφαση του Υφυπουργού Περιβάλλοντος Χωροταξίας και Δημοσίων Έργων, όπως φαίνεται στα εννέα (9) σχετικά πρωτότυπα διαγράμματα σε κλίμακα 1:1000 που συνοδεύουν την ανωτέρω απόφαση.

2. Της παραπάνω αναστολής εξαιρούνται:

- Οι Οικοδομικές άδειες κατεδάφισης κτιρίων.
- Οι αναθεωρήσεις οικοδομικών αδειών για αλλαγή επιβλέποντος μηχανικού.
- Οι οικοδομικές άδειες για αλλαγή χρήσης υφιστάμενων κτιρίων.

3. Η ισχύς της παρούσας απόφασης αρχίζει από τη δημοσίευση της στην Εφημερίδα της Κυβερνήσεως.

Η απόφαση αυτή να δημοσιευθεί στην Εφημερίδα της Κυβερνήσεως.

Αθήνα, 4 Απριλίου 2008

Ο ΥΦΥΠΟΥΡΓΟΣ

**ΣΤΑΥΡΟΣ ΕΛ. ΚΑΛΟΓΙΑΝΝΗΣ**

Αριθμ. 2205/26137 (8)  
Κίνηση διαδικασίας για την Αναθεώρηση του Γενικού Πολεοδομικού Σχεδίου του Δήμου Γιάννουλης του Νομού Λάρισας.

**Ο ΓΕΝΙΚΟΣ ΓΡΑΜΜΑΤΕΑΣ ΠΕΡΙΦΕΡΕΙΑΣ ΘΕΣΣΑΛΙΑΣ**

Έχοντας υπόψη:

1. Τις διατάξεις του άρθρου 3 παρ. 1 του ν. 1337/1983 (ΦΕΚ 33/τ.Α') «Επέκταση πολεοδομικών σχεδίων, Οικιστική ανάπτυξη και σχετικές ρυθμίσεις», σύμφωνα με την οποία η κίνηση της διαδικασίας σύνταξης του γενικού πολεοδομικού σχεδίου γίνεται με πρωτοβουλία του οικείου Δήμου και για

την κίνηση της διαδικασίας δημοσιεύεται στην Εφημερίδα της Κυβερνήσεως απόφαση του Υπουργού Χωροταξίας, Οικισμού και Περιβάλλοντος, που προσδιορίζει και τα όρια της περιοχής του γενικού πολεοδομικού σχεδίου.

2. Τις διατάξεις του άρθρου 4 παρ. 10 και του άρθρου 5 του ν. 2508/1997 (ΦΕΚ 124/τ.Α') «Βιώσιμη οικιστική ανάπτυξη των πόλεων και των οικισμών της χώρας και άλλες διατάξεις».

3. Τις διατάξεις του άρθρου του ν. 2831/2000 άρθρο 29 (ΦΕΚ 140/τ.Α') «Τροποποίηση των διατάξεων του ν. 1577/1985 και άλλες πολεοδομικές ρυθμίσεις».

4. Το ν. 3044/2002 (ΦΕΚ 197/τ.Α') όπως ισχύει.

5. Τις διατάξεις του άρθρου 90 του π.δ. 63/2005 «Κώδικα Νομοθεσίας για την Κυβέρνηση και τα Κυβερνητικά όργανα» (ΦΕΚ 98/τ.Α').

6. Την υπ' αριθμ. 3424/4.4.2006 απόφαση του Γενικού Γραμματέα Θεσσαλίας, για την ένταξη Πράξης της μελέτης «Μελέτη Γενικού Πολεοδομικού Σχεδίου (Γ.Π.Σ.) Δήμου Γιάννουλης», στο Γ' Π.Ε.Π. Θεσσαλίας 2000-2006.

7. Την υπ' αριθμ. 37055/1870/17.6.1987 (ΦΕΚ 655/τ.Δ') απόφαση Υπουργού Περιβάλλοντος, Χωροταξίας και Δημοσίων Έργων «Έγκριση Γενικού Πολεοδομικού Σχεδίου του οικισμού Γιάννουλης (Ν. Λαρίσης)».


8. Την υπ' αριθμ. 20933/896/26.3.1987 (ΦΕΚ 463/τ.Δ') απόφαση Υπουργού Περιβάλλοντος, Χωροταξίας και Δημοσίων Έργων «Έγκριση Γενικού Πολεοδομικού Σχεδίου του οικισμού Γιάννουλης (Ν. Λαρίσης)», αποφασίζουμε:

Την κίνηση της διαδικασίας για την αναθεώρηση του Γενικού Πολεοδομικού Σχεδίου του Δήμου Γιάννουλης στην περιοχή εντός των Διοικητικών ορίων του Δήμου, όπως αυτά απεικονίζονται στον, θεωρημένο αρμοδίως, συνημμένο χάρτη σε κλίμακα 1: 70.000, που αποτελεί αναπόσπαστο στοιχείο της απόφασης αυτής.

Η απόφαση αυτή να δημοσιευθεί στην Εφημερίδα της Κυβερνήσεως.

Λάρισα, 7 Απριλίου 2008

Ο Γενικός Γραμματέας Περιφέρειας  
**ΦΩΤΙΟΣ ΓΚΟΥΠΑΣ**

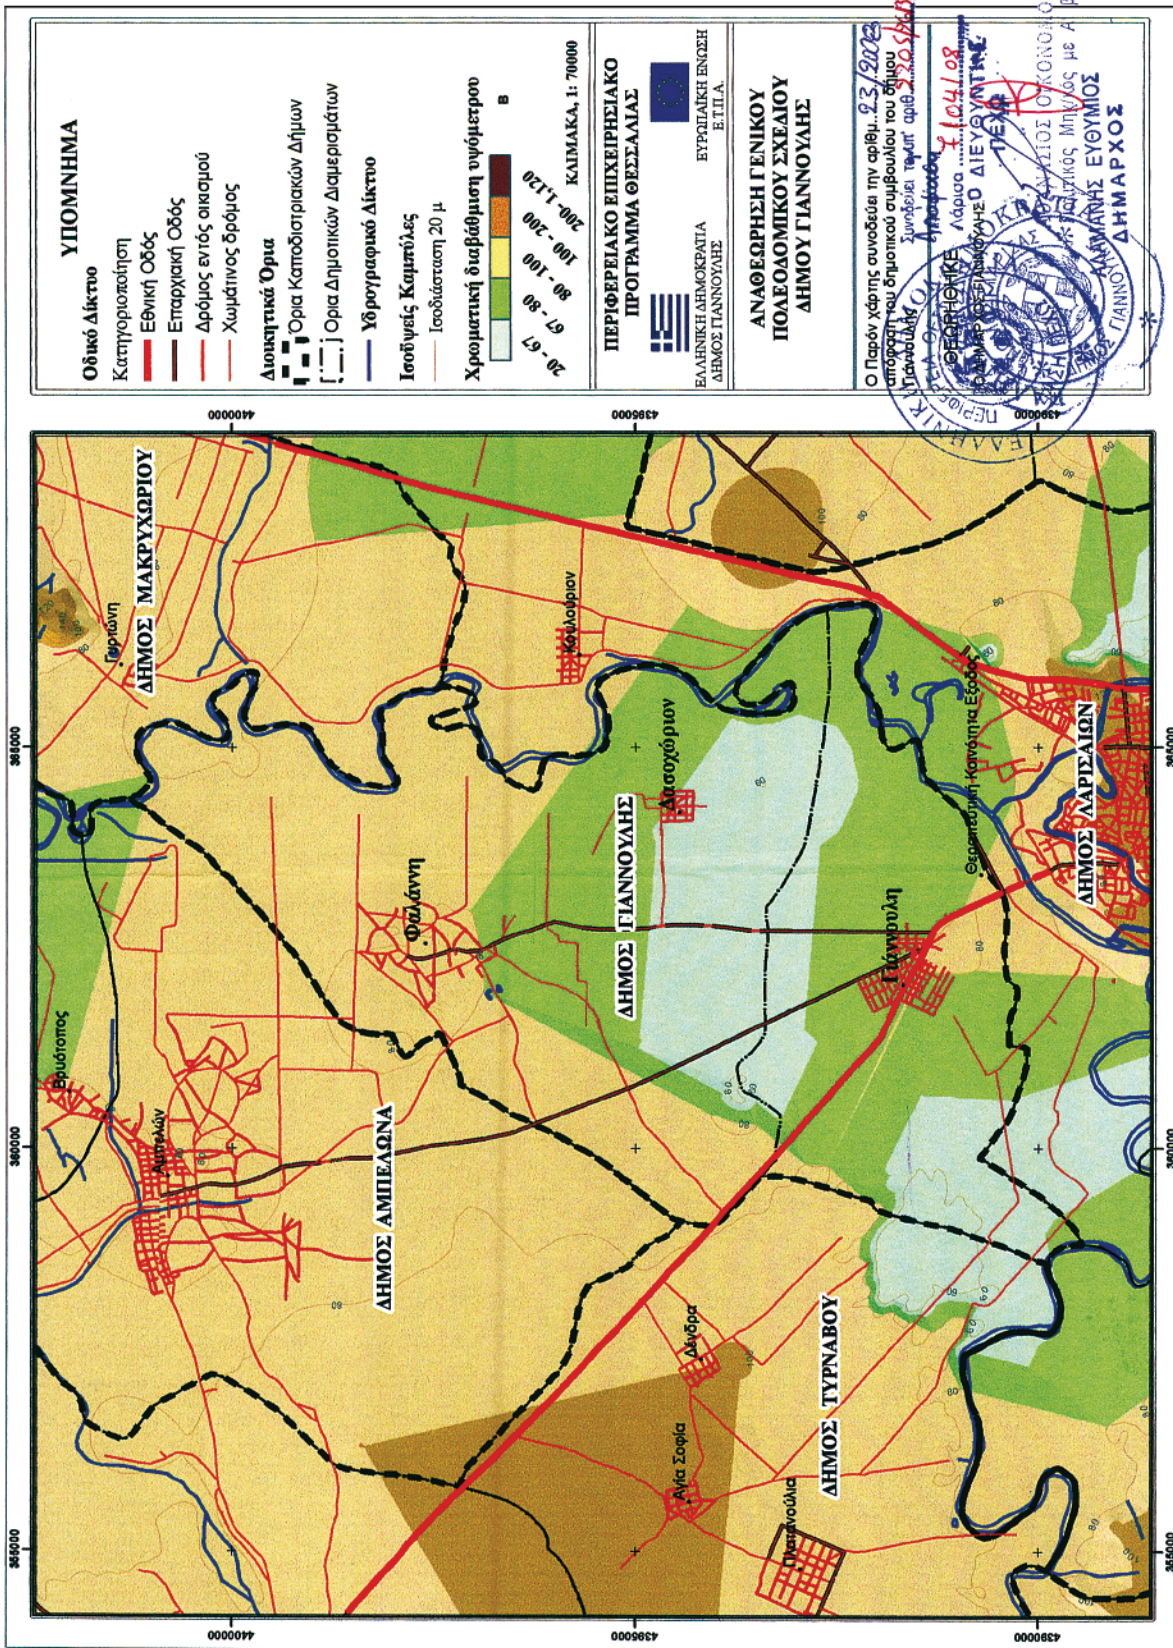

**ΥΠΟΜΝΗΜΑ**

**Οδικό Δίκτυο**  
 Κατηγοριοποίηση  
 Εθνική Οδός  
 Επαρχιακή Οδός  
 Δρόμος εντός οικισμού  
 Χωμάτινος δρόμος

**Διοικητικά Όρια**  
 Όρια Καποδιστριακών Δήμων  
 Όρια Δημοτικών Διαμερισμάτων

**Υδρογραφικό Δίκτυο**  
 Ισοψείς Καμπύλες  
 Ισοδιάσταση 20 μ

**Χρωματική διαβάθμιση υψόμετρο**

20 - 67  
 67 - 80  
 80 - 100  
 100 - 200  
 200 - 1.120

ΚΑΙΜΑΚΑ, 1: 70000

**ΠΕΡΙΦΕΡΕΙΑΚΟ ΕΠΙΧΕΙΡΗΣΙΑΚΟ ΠΡΟΓΡΑΜΜΑ ΘΕΣΣΑΛΙΑΣ**

ΕΛΛΗΝΙΚΗ ΔΗΜΟΚΡΑΤΙΑ  
 ΕΥΡΩΠΑΪΚΗ ΕΝΩΣΗ  
 ΔΗΜΟΣ ΠΑΝΝΟΥΧΗΣ

**ΑΝΑΦΕΡΘΗ ΓΕΝΙΚΟΥ ΠΟΛΕΟΔΟΜΙΚΟΥ ΣΧΕΔΙΟΥ ΔΗΜΟΥ ΓΙΑΝΝΟΥΛΗΣ**

Ο Παρόν χάρτης συνοδεύει την αριθμ... 23/2023 απόφαση του δημοτικού συμβουλίου του δήμου Γιαννουλίας, η οποία εγκρίνει τον παρόν χάρτη αριθμ. 23/2023.

ΕΠΙΣΤΡΟΦΗ ΛΟΓΑΡΙΑΣΜΟΥ ΟΙΚΟΝΟΜΟΛΟΓΙΚΗΣ ΕΚΘΕΣΗΣ Μηνός με Α.Π. ΔΗΜΟΥ ΓΙΑΝΝΟΥΛΗΣ ΔΗΜΑΡΧΟΣ

21.04.08

**ΕΘΝΙΚΟ ΤΥΠΟΓΡΑΦΕΙΟ**  
 Για τεχνικούς λόγους στο σχεδιάγραμμα, έγινε σμίκρυνση, κατά ποσοστό 77%

Αριθμ. 29/ΠΕ/59245/07

(9)

Χαρακτηρισμός ως επείγουσας ανάγκης την εφαρμογή του ρυμοτομικού σχεδίου του Δήμου Θερμαϊκού του Τ.Δ. Περσίας για την διάνοιξη της οδού Ανθέων για το τμήμα μεταξύ των οδών Λυκούργου και Έλλης».

Ο ΝΟΜΑΡΧΗΣ ΘΕΣΣΑΛΟΝΙΚΗΣ

Έχοντας υπόψη:

1. Τις διατάξεις του από 26.5.1924 δ/τος περί εκτελέσεως άρθρων 37 του από 17 Ιουλίου 1923 ν.δ/τος «Περί σχεδίων πόλεων κ.λπ. σε επείγουσα ανάγκη» (ΦΕΚ 123/τ.Α'/30.5.1924) καθώς και του από 14.4.25 δ/τος.

2. Τις διατάξεις του ν. 3200/1955 «Περί διοικητικής αποκεντρώσεως».

3. Τις διατάξεις του ν.δ. 532/1970 «περί συμπληρώσεως των διατάξεων περί διοικητικής αποκεντρώσεως».

4. Τις διατάξεις του ν. 1558/1985 (ΦΕΚ 137/τ.Α'/26.7.1985) άρθρο 25 «περί συστάσεως Υπ. ΠΕ.ΧΩ.Δ.Ε.».

5. Το ν. 2218/1994 «Ίδρυση Νομαρχιακής Αυτοδιοίκησης κ.λπ.» όπως συμπληρώθηκε και τροποποιήθηκε με τον ν. 2240/1994.:

6. Την υπ' αριθμ. πρωτ. 10/1907/19.12.2007 απόφασή μας περί παροχής εξουσιοδότησης για υπογραφή εγγράφων «Με εντολή Νομάρχη» στον Αντινομάρχη Ιωάννη Αγγούρα.

7. Την υπ' αριθμ. 262/2007 απόφαση του Δημοτικού Συμβουλίου του Δήμου Θερμαϊκού με την οποία προτείνεται για λόγους που ειδικότερα τίθενται στην απόφαση αυτή, ο χαρακτηρισμός της διαδικασίας σύνταξης πράξης αναλογισμού για την διάνοιξη της οδού Ανθέων στο τμήμα μεταξύ των οδών Λυκούργου και Έλλης.

9. Το υπ' αριθμ. πρωτ. 17541/20.10.2007 έγγραφο του Δήμου Θερμαϊκού με το οποίο ζητά από την Διεύθυνση Πολεοδομίας Θεσσαλονίκης να προβεί στην διαδικασία της σύνταξης πράξης αναλογισμού σύμφωνα με την παραπάνω απόφαση (262/2007) του Δημοτικού Συμβουλίου του Δήμου Θεσσαλονίκης, επειδή, ο χαρακτηρισμός αυτός κρίνεται αναγκαίος για να επιτευχθεί το ταχύτερο δυνατό η διάνοιξη της οδού Ανθέων στο τμήμα μεταξύ των οδών Λυκούργου και Έλλης ώστε να είναι δυνατή η εφαρμογή του ρυμοτομικού σχεδίου του Τ.Δ. Περσίας του Δήμου Θερμαϊκού, αποφασίζουμε:

Χαρακτηρίζουμε ως επείγουσας ανάγκης την εφαρμογή του ρυμοτομικού σχεδίου του Δήμου Θερμαϊκού για την διάνοιξη της οδού Ανθέων στο τμήμα μεταξύ των οδών Λυκούργου και Έλλης.

Η απόφαση αυτή να δημοσιευθεί στην Εφημερίδα της Κυβερνήσεως.

Θεσσαλονίκη, 31 Ιανουαρίου 2008

Με εντολή Νομάρχη  
Ο Αντινομάρχης  
ΙΩΑΝΝΗΣ ΑΓΓΟΥΡΑΣ

Αριθμ. 1329

(10)

Ανάκληση απόφασης.

Ο ΝΟΜΑΡΧΗΣ ΚΙΛΚΙΣ

Έχοντας υπόψη:

1. Τις γενικές αρχές του Διοικητικού Δικαίου περί δι-ορθώσεως τροποποίησης ανακλήσεως κ.λπ. Πράξεων διοίκησης.

2. Το άρθρο 3 παρ. 1 και 2 του ν. 2218/1994 και ν. 2240/1994.

3. Την υπ' αριθμ 5539/9.10.1978 απόφασή μας με την οποία μεταβιβάστηκε στο Νομικό Πρόσωπο του Δήμου Κιλκίς μεταξύ άλλων οικοπέδων του συνοικισμού πό-λεως Κιλκίς και το οικόπεδο 1795 εμβαδού 1256 τ.μ. το οποίο ήταν χαρακτηρισμένο διαθέσιμο κατεχόμενο από τον Αποστολίδη Παύλο του Ευθυμίου.

4. Τον κτηματολογικό πίνακα αποτύπωσης συνοικισμού Κιλκίς, στον οποίο το προαναφερόμενο οικόπεδο φαίνεται στο όνομα «Αποστολίδης Παύλος του Ευθυμίου» με την παρατήρηση ότι αγοράστηκε από τον Τσαρίδη Γεώργιο του Δημητρίου με το υπ' αριθμ 4394/12.8.1954 προσύμφωνο.

5. Την υπ' αριθμ 132/6.12.1972 απόφαση Ειρηνοδικεί-ου Κιλκίς με την οποία επικυρώθηκε το υπ' αριθμ. 4394/12.8.54 προσύμφωνο και το 1975 οικόπεδο γρά-φτηκε στον Τσαρίδη Γεώργιο του Δημητρίου.

6. Το γεγονός ότι δεν δημοσιεύθηκε στην εφημερίδα της Κυβερνήσεως η υπ' αριθμ. 5539/9.10.1978 απόφαση Νομάρχη Κιλκίς όπως ορίζουν οι διατάξεις του άρθρου 164 του Αγροτικού κώδικα και κατά συνέπεια «δεν ετε-λειώθει κατά νόμο» σύμφωνα με Νομολογία του Συμβου-λίου Επικρατείας (6152/1996, 654/1986) η μεταβίβαση των αναφερομένων σ' αυτήν εκτάσεως στο Δήμο Κιλκίς.

7. Το υπ' αριθμ 5712/7.3.2008 έγγραφο του Δήμου Κιλ-κίς από το οποίο προκύπτει ότι στο 1795 οικόπεδο έχουν ανεγερθεί τρεις οικοδομές, αποφασίζουμε:

Ανακαλούμε μερικώς την υπ' αριθμ. 5539/9.10.1978 από-φαση μας ως προς το 1795 οικόπεδο σύμφωνα με το πιο πάνω σκεπτικό μας.

Η απόφαση αυτή πρέπει να μεταγραφεί στο υποθηκο-φυλακείο Κιλκίς και να δημοσιευθεί σε μια εφημερίδα του Νομού Κιλκίς.

Η απόφαση αυτή να δημοσιευθεί στην Εφημερίδα της Κυβερνήσεως.

Κιλκίς, 17 Μαρτίου 2008

Ο Νομάρχης  
ΕΥΑΓΓΕΛΟΣ ΜΠΑΛΑΣΚΑΣ

## ΕΘΝΙΚΟ ΤΥΠΟΓΡΑΦΕΙΟ

### ΕΦΗΜΕΡΙΣ ΤΗΣ ΚΥΒΕΡΝΗΣΕΩΣ

#### ΠΕΡΙΦΕΡΕΙΑΚΑ ΓΡΑΦΕΙΑ ΠΩΛΗΣΗΣ Φ.Ε.Κ.

<b>ΘΕΣΣΑΛΟΝΙΚΗ</b> - Βασ. Όλγας 227	<b>23104 23956</b>	<b>ΛΑΡΙΣΑ</b> - Διοικητήριο	<b>2410 597449</b>
<b>ΠΕΙΡΑΙΑΣ</b> - Ευριπίδου 63	<b>210 4135228</b>	<b>ΚΕΡΚΥΡΑ</b> - Σαμαρά 13	<b>26610 89122</b>
<b>ΠΑΤΡΑ</b> - Κορίνθου 327	<b>2610 638109</b>	<b>ΗΡΑΚΛΕΙΟ</b> - Πεδιάδος 2	<b>2810 300781</b>
<b>ΙΩΑΝΝΙΝΑ</b> - Διοικητήριο	<b>26510 87215</b>	<b>ΜΥΤΙΛΗΝΗ</b> - Πλ. Κωνσταντινουπόλεως 1	<b>22510 46654</b>
<b>ΚΟΜΟΤΗΝΗ</b> - Δημοκρατίας 1	<b>25310 22858</b>		

#### ΤΙΜΗ ΠΩΛΗΣΗΣ ΦΥΛΛΩΝ ΤΗΣ ΕΦΗΜΕΡΙΔΟΣ ΤΗΣ ΚΥΒΕΡΝΗΣΕΩΣ

##### Σε έντυπη μορφή

- Για τα Φ.Ε.Κ. από 1 μέχρι 16 σελίδες σε 1 €, προσαυξανόμενη κατά 0,20 € για κάθε επιπλέον οκτασέλιδο ή μέρος αυτού.
- Για τα φωτοαντίγραφα Φ.Ε.Κ. σε 0,15 € ανά σελίδα.

##### Σε μορφή DVD/CD

Τεύχος	Ετήσια έκδοση	Τριμηνιαία έκδοση	Μηνιαία έκδοση
<b>Α'</b>	150 €	40 €	15 €
<b>Β'</b>	300 €	80 €	30 €
<b>Γ'</b>	50 €	-	-
<b>Υ.Ο.Δ.Δ.</b>	50 €	-	-
<b>Δ'</b>	110 €	30 €	-

Τεύχος	Ετήσια έκδοση	Τριμηνιαία έκδοση	Μηνιαία έκδοση
<b>Α.Α.Π.</b>	110 €	30 €	-
<b>Ε.Β.Ι.</b>	100 €	-	-
<b>Α.Ε.Δ.</b>	5 €	-	-
<b>Δ.Δ.Σ.</b>	200 €	-	20 €
<b>Α.Ε. - Ε.Π.Ε. και Γ.Ε.ΜΗ.</b>	-	-	100 €

- Η τιμή πώλησης μεμονωμένων Φ.Ε.Κ. σε μορφή cd-rom από εκείνα που διατίθενται σε ψηφιακή μορφή και μέχρι 100 σελίδες, σε 5 € προσαυξανόμενη κατά 1 € ανά 50 σελίδες.
- Η τιμή πώλησης σε μορφή cd-rom/dvd, δημοσιευμάτων μιας εταιρείας στο τεύχος Α.Ε.-Ε.Π.Ε. και Γ.Ε.ΜΗ. σε 5 € ανά έτος.

**ΠΑΡΑΓΓΕΛΙΑ ΚΑΙ ΑΠΟΣΤΟΛΗ Φ.Ε.Κ.:** Τηλεφωνικά: 210 4071010 - fax: 210 4071010 - internet: <http://www.et.gr>

#### ΕΤΗΣΙΕΣ ΣΥΝΔΡΟΜΕΣ Φ.Ε.Κ.

Τεύχος	Έντυπη μορφή	Ψηφιακή Μορφή
<b>Α'</b>	225 €	190 €
<b>Β'</b>	320 €	225 €
<b>Γ'</b>	65 €	Δωρεάν
<b>Υ.Ο.Δ.Δ.</b>	65 €	Δωρεάν
<b>Δ'</b>	160 €	80 €
<b>Α.Α.Π.</b>	160 €	80 €
<b>Ε.Β.Ι.</b>	65 €	33 €

Τεύχος	Έντυπη μορφή	Ψηφιακή Μορφή
<b>Α.Ε.Δ.</b>	10 €	Δωρεάν
<b>Α.Ε. - Ε.Π.Ε. και Γ.Ε.ΜΗ.</b>	2.250 €	645 €
<b>Δ.Δ.Σ.</b>	225 €	95 €
<b>Α.Σ.Ε.Π.</b>	70€	Δωρεάν
<b>Ο.Π.Κ.</b>	-	Δωρεάν
<b>Α' + Β' + Δ' + Α.Α.Π.</b>	-	450 €

- Το τεύχος Α.Σ.Ε.Π. (έντυπη μορφή) θα αποστέλλεται σε συνδρομητές ταχυδρομικά, με την επιβάρυνση των 70 €, ποσό το οποίο αφορά τα ταχυδρομικά έξοδα.
- Για την παροχή πρόσβασης μέσω διαδικτύου σε Φ.Ε.Κ. προηγούμενων ετών και συγκεκριμένα στα τεύχη: α) Α, Β, Δ, Α.Α.Π., Ε.Β.Ι. και Δ.Δ.Σ., η τιμή προσαυξάνεται, πέραν του ποσού της ετήσιας συνδρομής του 2007, κατά 40 € ανά έτος και ανά τεύχος και β) για το τεύχος Α.Ε.-Ε.Π.Ε. & Γ.Ε.ΜΗ., κατά 60 € ανά έτος παλαιότητας.

\* Η καταβολή γίνεται σε όλες τις Δημόσιες Οικονομικές Υπηρεσίες (Δ.Ο.Υ.). Το πρωτότυπο διπλότυπο (έγγραφο αριθμ. πρωτ. 9067/28.2.2005 2η Υπηρεσία Επιτρόπου Ελεγκτικού Συνεδρίου) με φροντίδα των ενδιαφερομένων, πρέπει να αποστέλλεται ή να κατατίθεται στο Εθνικό Τυπογραφείο (Καποδιστρίου 34, Τ.Κ. 104 32 Αθήνα).

\* Σημειώνεται ότι φωτοαντίγραφα διπλοτύπων, ταχυδρομικές Επιταγές για την εξόφληση της συνδρομής, δεν γίνονται δεκτά και θα επιστρέφονται.

\* Οι οργανισμοί τοπικής αυτοδιοίκησης, τα νομικά πρόσωπα δημοσίου δικαίου, τα μέλη της Ένωσης Ιδιοκτητών Ημερησίου Τύπου Αθηνών και Επαρχίας, οι τηλεοπτικοί και ραδιοφωνικοί σταθμοί, η Ε.Σ.Η.Ε.Α., τα τριτοβάθμια συνδικαλιστικά Όργανα και οι τριτοβάθμιες επαγγελματικές ενώσεις δικαιούνται έκπτωσης πενήντα τοις εκατό (50%) επί της ετήσιας συνδρομής (τρέχον έτος + παλαιότητα).

\* Το ποσό υπέρ Τ.Α.Π.Ε.Τ. [5% επί του ποσού συνδρομής (τρέχον έτος + παλαιότητα)], καταβάλλεται ολόκληρο (Κ.Α.Ε. 3512) και υπολογίζεται πριν την έκπτωση.

\* Στην Ταχυδρομική συνδρομή του τεύχους Α.Σ.Ε.Π. δεν γίνεται έκπτωση.

Πληροφορίες για δημοσιεύματα που καταχωρούνται στα Φ.Ε.Κ. στο τηλ.: 210 5279000.

Φωτοαντίγραφα παλαιών Φ.Ε.Κ.: Μάρνη 8 τηλ.: 210 8220885, 210 8222924, 210 5279050.

Οι πολίτες έχουν τη δυνατότητα ελεύθερης ανάγνωσης των δημοσιευμάτων που καταχωρούνται σε όλα τα τεύχη της Εφημερίδας της Κυβερνήσεως πλην εκείνων που καταχωρούνται στο τεύχος Α.Ε.-Ε.Π.Ε και Γ.Ε.ΜΗ., από την ιστοσελίδα του Εθνικού Τυπογραφείου ([www.et.gr](http://www.et.gr)).

**Οι υπηρεσίες εξυπηρέτησης πολιτών λειτουργούν καθημερινά από 08:00 μέχρι 13:00**



\* 1 5 0 0 1 5 6 2 9 0 4 0 8 0 0 8 \*

**ΑΠΟ ΤΟ ΕΘΝΙΚΟ ΤΥΠΟΓΡΑΦΕΙΟ**  
ΚΑΠΟΔΙΣΤΡΙΟΥ 34 \* ΑΘΗΝΑ 104 32 \* ΤΗΛ. 210 52 79 000 \* FAX 210 52 21 004  
ΗΛΕΚΤΡΟΝΙΚΗ ΔΙΕΥΘΥΝΣΗ: <http://www.et.gr> - e-mail: [webmaster.et@et.gr](mailto:webmaster.et@et.gr)