



ΕΦΗΜΕΡΙΣ ΤΗΣ ΚΥΒΕΡΝΗΣΕΩΣ

ΤΗΣ ΕΛΛΗΝΙΚΗΣ ΔΗΜΟΚΡΑΤΙΑΣ

ΤΕΥΧΟΣ ΑΝΑΓΚΑΣΤΙΚΩΝ ΑΠΑΛΛΟΤΡΙΩΣΕΩΝ ΚΑΙ ΠΟΛΕΟΔΟΜΙΚΩΝ ΘΕΜΑΤΩΝ

Αρ. Φύλλου 406

18 Αυγούστου 2009

ΠΕΡΙΕΧΟΜΕΝΑ

ΑΠΟΦΑΣΕΙΣ

- Έκδοση βεβαιωτικής πράξης άρσης απαλλοτρίωσης οικοπέδου συνιδιοκτησίας Αγγελικής Κουρλούφα κ.λπ. σε προβλεπόμενο κοινόχρηστο χώρο (παρά τον χείμαρρο Μείλιχο) μεταξύ των Ο.Τ. 1827α, 1827, 1826, 1828, 1418γ και 1419 του ρυμοτομικού σχεδίου πόλεως Πατρών Δ. Πατρών (Ν. Αχαΐας)..... 1
- Τροποποίηση του εγκεκριμένου ρυμοτομικού σχεδίου Καλλιθέας-Αγίας Τριάδας Δήμου Ιωαννιτών στην περιοχή του Εβραϊκού Νεκροταφείου και στα Ο.Τ. 1070 ΚΧ Γ1073 Γ1074 και 207Α..... 2

ΑΠΟΦΑΣΕΙΣ

- Αριθμ. 11838 (1)
Έκδοση βεβαιωτικής πράξης άρσης απαλλοτρίωσης οικοπέδου συνιδιοκτησίας Αγγελικής Κουρλούφα κ.λπ. σε προβλεπόμενο κοινόχρηστο χώρο (παρά τον χείμαρρο Μείλιχο) μεταξύ των Ο.Τ. 1827α, 1827, 1826, 1828, 1418γ και 1419 του ρυμοτομικού σχεδίου πόλεως Πατρών Δ. Πατρών (Ν. Αχαΐας).

Ο ΝΟΜΑΡΧΗΣ ΑΧΑΪΑΣ

Έχοντας υπόψη:

1. Την υπ' αριθμ. 708/2004 απόφαση του Μονομελούς Πρωτοδικείου Πατρών, με την οποία καθορίστηκε η προσωρινή τιμή μονάδος αποζημίωσης των απαλλοτριωμένων εδαφικών τμημάτων του ακινήτου συνιδιοκτησίας Αγγελικής Κουρλούφα, Μαρίας Αλεξοπούλου και Κων/νας Κουτροπούλου, βάσει της υπ' αριθμ. 8/2000 πράξης τακτοποίησης, προσκύρωσης και αναλογισμού αποζημίωσης.
2. Το υπ' αριθμ. 215/2009 πιστοποιητικό του Εφετείου Πατρών.
3. Τις από 4.6.2009 και 30.6.2009 σχετικές αιτήσεις Α. Κουρλούφα κ.λπ.
4. Τον υπ' αριθμ. 48352/1982 τίτλο ιδιοκτησίας και τα υπ' αριθμ. 3851, 3852 και 3853/2004 πιστοποιητικά ιδιοκτησίας του Υποθηκοφυλακείου Πατρών, καθώς και το υπ' αριθμ. 8639/2009 πιστοποιητικό του Κτηματολογικού Γραφείου Πατρών.

5. Το υπ' αριθμ. 8754/Π1312/27.4.2009 έγγραφο του Δήμου Πατρών.

6. Το υπ' αριθμ. 60373/26.3.2009 έγγραφο του Ταμείου Παρακαταθηκών και Δανείων.

7. Την υπ' αριθμ. Χ.2571/20.03.1991 (ΦΕΚ 180Δ'/1991) απόφαση Νομάρχη Αχαΐας, περί έγκρισης της Π.Μ. Αναθεώρησης του σχεδίου πόλεως Πατρών στην περιοχή «Κοτρώνι - Αρέθα».

8. Τα στοιχεία της υπ' αριθμ. 8/2000 πράξης τακτοποίησης, προσκύρωσης και αναλογισμού αποζημίωσης, που κυρώθηκε με την υπ' αριθμ. 12684/29.5.2001 απόφαση του Νομάρχη Αχαΐας.

9. Τις δ/ξεις των παρ. 1 β και 4 του άρθρου 10 του ν. 3044/2002 (ΦΕΚ 197Α'/27.8.2002).

10. Τις δ/ξεις των παρ. 4 και 6 του άρθρου 11 του ν. 2882/2001 (ΦΕΚ 17Α'/6.2.2001).

11. Τη δ/ξη της παρ. 1γ του άρθρου 1 του ν. 2985/2002.

12. Το υπ' αριθμ. 46951/961/21.2.2002 έγγραφο της Δ/σης Νομ/κού Έργου του ΥΠΕΧΩΔΕ.

13. Την υπ' αριθμ. 6/18894/5.5.2006 εγκύκλιο του ΥΠΕΧΩΔΕ.

14. Την υπ' αριθμ. 10452/1.7.2009 εισήγηση της Δ/σης Πολεοδομίας ΝΑΑ προς το ΣΧΟΠ Ν. Αχαΐας.

15. Το υπ' αριθμ. 08/01/17.7.2009 πρακτικό έγκρισης του ΣΧΟΠ Ν. Αχαΐας.

Επειδή:

• Με το σχετική (7) απόφαση εγκρίθηκε η Π.Μ. Αναθεώρησης του ρυμοτομικού σχεδίου της περιοχής «Κοτρώνι - Αρέθα» του ρυμοτομικού σχεδίου πόλεως Πατρών (Δ. Πατρών), περιοχή στην οποία εμπίπτει και το ρυμοτομούμενο (για κοινόχρηστο χώρο με αρ. κτημ/κού πίνακα 01), ακίνητο συνιδιοκτησίας Αγγελικής Κουρλούφα, Μαρίας Αλεξοπούλου και Κων/νας Κουτροπούλου (παρά τον χείμαρρο Μείλιχο) μεταξύ των Ο.Τ. 1827α, 1827, 1826, 1828, 1418γ και 1419.

• Με τη σύνταξη και κύρωση της υπ' αριθμ. 8/2000 πράξης τακτοποίησης, προσκύρωσης και αναλογισμού αποζημίωσης, προσδιορίστηκαν τα προς αποζημίωση εδαφικά τμήματα της πιο πάνω ιδιοκτησίας, όπως αυτά περιγράφονται στο διατακτικό της πράξης και συνιστούν το ρυμοτομούμενο τμήμα του ακινήτου με στοιχεία (56, 55, 7, 8, 58, 14, 20, 18, 56) στο συνημμένο διάγραμμα κλ. 1/200 της πράξης.

• Εκδόθηκε και δημοσιεύθηκε η υπ' αριθμ. 708/2004 απόφαση του Μονομελούς Πρωτοδικείου Πατρών (σχετ.

1), με την οποία προσδιορίστηκε προσωρινή τιμή μονάδος αποζημίωσης, για την απαλλοτρίωση της εν λόγω εδαφικής έκτασης ιδιοκτησίας των ενδιαφερομένων.

● Μετά την έκδοση της πιο άνω δικαστικής απόφασης, οι ενδιαφερόμενες ιδιοκτήτριες, με αιτήσεις τους μας γνωστοποίησαν ότι, «...παρήλθε ο προβλεπόμενος χρόνος του 18μήνου χωρίς να έχουν καταβληθεί ή παρακατατεθεί οι οφειλόμενες αποζημιώσεις...» και ζήτησαν «...να βεβαιωθεί η επελθούσα αυτοδίκαιη ανάκληση της αναγκαστικής απαλλοτρίωσης του ρυμοτομούμενου εδαφικού τμήματος του ακινήτου ιδιοκτησίας τους μεταξύ των Ο.Τ. 1827^α, 1827, 1826, 1828, 1418γ και 1419...».

● Δεν έχουν καταβληθεί οι οφειλόμενες αποζημιώσεις στις συνιδιοκτήτριες του ακινήτων (σχετ. 5), ούτε έχουν παρακατατεθεί στο Ταμείο Παρακαταθηκών και Δανείων (σχετ. 6) για τη συντέλεση της παραπάνω πράξης.

● Συντρέχουν οι νόμιμες προϋποθέσεις έκδοσης της κατά νόμο προβλεπόμενης βεβαιωτικής πράξης για την επελθούσα αυτοδικαίως άρση απαλλοτρίωσης του πιο πάνω εδαφικού τμήματος (σχετικά 10 και 11).

● Με το άνω σχετικό (15) πρακτικό του, το ΣΧΟΠ Ν. Αχαΐας, γνωμοδότησε ομόφωνα «...υπέρ της έκδοσης βεβαιωτικής πράξης άρσης απαλλοτρίωσης του οικοπέδου μεταξύ των Ο.Τ. 1827^α, 1827, 1826, 1828, 1418γ και 1419, στο ρυμοτομικό σχέδιο Πατρών, λόγω παρέλευσης του 18μήνου...», αποφασίζουμε:

1. Γίνεται δεκτή η αίτηση Αγγ. Κουρλούφα κ.λπ. για έκδοση της παρούσας πράξης με την οποία βεβαιώνεται η άρση απαλλοτρίωσης της ιδιοκτησίας τους, κατά το ρυμοτομούμενο εδαφικό τμήμα του, μεταξύ των Ο.Τ.

1827^α, 1827, 1826, 1828, 1418γ και 1419 του ρυμοτομικού σχεδίου πόλεως Πατρών.

2. Βεβαιώνεται η αυτοδικαίως επελθούσα άρση της επιβληθείσας απαλλοτρίωσης του ρυμοτομούμενου εδαφικού τμήματος ιδιοκτησίας Αγγελικής Κουρλούφα, Μαρίας Αλεξοπούλου και Κων/νας Κουτροπούλου, υπό στοιχεία (56, 55, 7, 8, 58, 14, 20, 18, 56) του συνημμένου τοπογραφικού διαγράμματος κλ. 1/200, που απαλλοτρίώθηκε λόγω ρυμοτομίας δυνάμει της αρ. 8/2000 πράξης αναλογισμού και αποζημίωσης ιδιοκτησιών, μεταξύ των Ο.Τ. 1827^α, 1827, 1826, 1828, 1418γ και 1419, λόγω παρέλευσης χρόνου πέραν του 18μήνου από την δημοσίευση της αρ. 708/2004 απόφασης του Μονομελούς Πρωτοδικείου Πατρών, «περί καθορισμού προσωρινής τιμής μονάδας αποζημίωσης».

3. Για την ολοκλήρωση της προβλεπόμενης διαδικασίας και με πρωτοβουλία των αιτούντων συνιδιοκτητριών, η Δ/νση Πολεοδομίας θα προωθήσει την κατά νόμο απαιτούμενη τροποποίηση του ρυμοτομικού σχεδίου πόλεως στη θέση αυτή.

4. Με την απόφαση αυτή δεν προκαλείται δαπάνη σε βάρος του κρατικού προϋπολογισμού ούτε αυτού του αρμόδιου Ο.Τ.Α.

Η ισχύς της απόφασης αυτής αρχίζει από τη δημοσίευσή της στην Εφημερίδα της Κυβερνήσεως.

Η απόφαση αυτή να δημοσιευθεί στην Εφημερίδα της Κυβερνήσεως.

Πάτρα, 28 Ιουλίου 2009

Ο Νομάρχης
ΔΗΜΗΤΡΙΟΣ ΚΑΤΣΙΚΟΠΟΥΛΟΣ

Αριθμ. 8419

(2)

Τροποποίηση του εγκεκριμένου ρυμοτομικού σχεδίου Καλλιθέας-Αγίας Τριάδας Δήμου Ιωαννιτών στην περιοχή του Εβραϊκού Νεκροταφείου και στα Ο.Τ. 1070, ΚΧ Γ1073, Γ1074 και 207^Α.

Ο ΝΟΜΑΡΧΗΣ ΙΩΑΝΝΙΝΩΝ

Έχοντας υπόψη

1. Τις διατάξεις των άρθρων 3 και 70 του ν.δ/τος της 17.7.1923 (ΦΕΚ 228Α/16.8.1923) «Περί σχεδίων πόλεων και κωμών του Κράτους» όπως μεταγενέστερα τροποποιήθηκαν και συμπληρώθηκαν.

2. Τις διατάξεις του ν. 1337/1983 (ΦΕΚ 33Α) «επέκταση πολεοδομικών σχεδίων, οικιστική ανάπτυξη και σχετικές ρυθμίσεις», όπως τροποποιήθηκε και συμπληρώθηκε με τους ν. 1512/1985, 1647/1986, 1772/1988, 2052/1992 και 3212/2003.

3. Τις διατάξεις του ν. 2508/1997 (ΦΕΚ 124/13.6.1997) «Βιώσιμη οικιστική ανάπτυξη πόλεων και οικισμών και άλλες διατάξεις».

4. Τις διατάξεις του ν. 3044/27.8.2002 (ΦΕΚ 197/27.8.2002) «...ρυθμίσεις άλλων θεμάτων αρμοδιότητας Υπουργείου Περιβάλλοντος, Χωροταξίας και Δημοσίων Έργων».

5. Τις διατάξεις του ν. 2831/2000 (ΦΕΚ 140/Α΄) και ειδικότερα το άρθρο 29 αυτού, όπως τροποποιήθηκε και ισχύει με το άρθρο 10 του ν. 3044/27.8.2002 (ΦΕΚ 197Α/27.8.2002) «... ρυθμίσεις άλλων θεμάτων αρμοδιότητας Υπουργείου Περιβάλλοντος, Χωροταξίας και Δημοσίων Έργων».

6. Τις διατάξεις του ν. 690/1948 και του ν. 5269/1931 όπως τροποποιήθηκαν με το από 7.5.1936 β.δ. για την εκτέλεση της παρ. 3 του άρθρου 6 του παραπάνω νόμου, όπως ισχύουν μετά τις διατάξεις του α.ν. 625/1968 και του ν. 651/1977.

7. Τις διατάξεις του άρθ. 7 του ν. 3127/19.3.2003 (ΦΕΚ 67/Α).

8. Την υπ' αριθμ. 9/145/30.6.2003 απόφαση του Νομαρχιακού Συμβουλίου Ιωαννίνων «Αναθεώρηση του Οργανισμού Εσωτερικής Υπηρεσίας της ΝΑΙ», που δημοσιεύθηκε στην Εφημερίδα της Κυβερνήσεως και ισχύει από την 18.7.2003 (ΦΕΚ 989/Β/18.7.2003).

9. Το εγκεκριμένο ρυμοτομικό σχέδιο της περιοχής «Καλλιθέας-Αγίας Τριάδας-ΕΗΜ» Δήμου Ιωαννιτών, που εγκρίθηκε με το από 4.10.1989 π.δ. (ΦΕΚ 618/Δ/9.10.1989), αναθεωρήθηκε με την υπ' αριθμ. 5801/29.9.1994 απόφαση Νομάρχη Ιωαννίνων (ΦΕΚ 1075/1994) και τροποποιήθηκε με τις υπ' αριθμ. 1805/9.11.1999 (ΦΕΚ 880/Δ) και 399/5.3.2002 (ΦΕΚ 232/Δ) αποφάσεις Γ.Γ.Π. Ηπείρου.

10. Τα διαγράμματα και τους πίνακες της υπ' αριθμ. 5/1998 Πράξης Εφαρμογής περιοχής Καλλιθέας-Αγίας Τριάδας Δήμου Ιωαννιτών.

11. Την υπ' αριθμ. 4797/6.5.2008 απόφαση Νομάρχη (ΦΕΚ 180/ΑΑΠ/20.5.2008) με την οποία τροποποιήθηκε το Ρ.Σ. περιοχής Αγίας Τριάδας Δήμου Ιωαννιτών στο Ο.Τ. Γ1070.

12. Την υπ' αριθμ. 12663/1999 αίτηση της Ισραηλιτικής Κοινότητας Ιωαννίνων, με την οποία αιτούνται την τροποποίηση του εγκεκριμένου ρυμοτομικού σχεδίου της υπ' αριθμ. 5/1998 Πράξη Εφαρμογής, στα Ο.Τ. Γ207Α, Γ1074, Κ.Χ. Ο.Τ.Γ1073 εντός της ιδιοκτησίας τους για τη διατήρηση του Εβραϊκού Νεκροταφείου ως μνημείου και αναπαλλοτριώτου χώρου, που παράτυπα συμπεριλήφθηκε στην Π.Ε.

13. Την υπ' αριθμ. 2112/21.12.1990 Δωρεά προς το Δήμο Ιωαννιτών από την Ισραηλιτική κοινότητα Ιωαννίνων με το αναγνωρισμένο δικαίωμα να χρησιμοποιεί το Νεκροταφείο που βρίσκεται δίπλα στο δωρούμενο τμήμα στο διηνεκές.

14. Τα υπ' αριθμ. 10415/263/15.3.2007, 6147/145/2.6.2008 και 6156/146/2.6.2008 έγγραφα της Δ/σης Νεώτερης και Σύγχρονης Αρχιτεκτονικής Κληρονομιάς της Γενικής Δ/σης Αναστήλωσης Μουσείων και Τεχνικών Έργων του ΥΠΟΥΡΓΕΙΟΥ ΠΟΛΙΤΙΣΜΟΥ προς το Κεντρικό Συμβούλιο Νεωτέρων Μνημείων Αθηνών, με τα οποία ζητείται ο χαρακτηρισμός ως ιστορικού τόπου του Εβραϊκού Νεκροταφείου στην πόλη των Ιωαννίνων.

15. Τις υπ' αριθμ. 51/2000, 426/2000, 361/2001, 341/2002, 220/2006 και 138/2007 αποφάσεις Δημοτικού Συμβουλίου Δήμου Ιωαννιτών με τις οποίες διαδοχικά εισηγούνται τις τροποποιήσεις του εγκεκριμένου ρυμοτομικού σχεδίου του θέματος και εκδικάζουν τις ενστάσεις κατά αυτών καθώς και την άποψη της Δ/σης Πολ/μίας του Δήμου Ιωαννιτών η οποία συμπίπτει με την τελική διατύπωση των υπ' αριθμ. 220/2006 και 138/2007 αποφάσεων Δ.Σ.

16. Την υπ' αριθμ. Σ39/9.7.2009 Γνωμοδότηση ΣΧΟΠ Ν. Ιωαννίνων (πράξη 11η/30.6.2009 θέμα 1^ο), αποφασίζουμε:

Σύμφωνα με την ομόφωνη γνωμοδότηση του Συμβουλίου Χωροταξίας Οικισμού Περιβάλλοντος Νομού Ιωαννίνων όπως διατυπώθηκε με την υπ' αριθμ. 11η/30.6.2009 πράξη του θέμα 1^ο και συγκεκριμένα τροποποιούμε το εγκεκριμένο ρυμοτομικό σχέδιο της περιοχής Καλλιθέας-Αγίας Τριάδας του Δήμου Ιωαννιτών, εντοπισμένα στα Ο.Τ.-Ο.Τ. 1070, ΚΧ Γ1073, Γ1074 και 207Α προς το σκοπό διατήρησης του Εβραϊκού Νεκροταφείου ως εξής:

Α. Τη διατήρηση του οριοθετημένου χώρου του Εβραϊκού Νεκροταφείου όπως είναι διαμορφωμένος σήμερα με μόνιμη λιθόχτιστη περίφραξη, ως «Χώρος Λατρείας - Διατηρητέο Μνημείο - Εβραϊκό Νεκροταφείο» καταργώντας κάθε ρυμοτομία επ' αυτού σε εφαρμογή του άρθρου 13 παράγραφος 2η του Συντάγματος, διότι ολόκληρη η έκταση του Ισραηλιτικού Νεκροταφείου όπως οριοθετείται σήμερα ανήκει ως πράγμα θρησκευτικών σκοπών (νεκροταφείο και χώρος λατρείας των Ισραηλιτών) στα εκτός συναλλαγής και αναπαλλοτριώτα πράγματα.

Β. Το χαρακτηρισμό της δωρηθείσας από την Ισραηλιτική Κοινότητα Ιωαννίνων έκτασης 6,073 μ² ως Κοινόχρηστο Χώρο (Πάρκο Ούλαφ Πάλμε) καταργώντας την ισχύουσα ρυμοτομία επ' αυτής της έκτασης, πλην του πεζόδρομου πλάτους 6,00 μ. που διαχωρίζει αυτήν από το Ο.Τ. Γ415.

Γ. Τη διατήρηση του πλάτους της οδού Κλεισούρας στα 12,00 μ. στο πρόσωπο του Ο.Τ. Γ1070 όπως προβλέπεται από το εγκεκριμένο ρυμοτομικό σχέδιο.

Δ. Τη δημιουργία νέου πεζόδρομου εντός του Ο.Τ. Γ1070 εφραπτόμενου του λιθόκτιστου τοίχου που οριοθετεί το χώρο του Εβραϊκού Νεκροταφείου με πλάτος 4,00 μ. και πρασιά 4,00 μ. προς τις ιδιοκτησίες με ΚΑ-012155, 012172, 012173, 012174 και 012175. Συγχρόνως ελέγχθηκε η αρτιότητα και η οικοδομησιμότητα, καθώς και η τακτοποίηση των ιδιοκτησιών αυτών μετά την απομείωση του εμβαδού τους από τη δημιουργία του πεζόδρομου πλάτους 4,00 μ. εντός αυτών.

Ε. Τον καθορισμό της Ρυμοτομικής και της Οικοδομικής Γραμμής επί του Ο.Τ. Γ415 στο πρόσωπο επί της οδού Μεγάλου Αλεξάνδρου με πρόβλεψη πρασιάς πλάτους 4,00 μ.

Οι ως άνω εντοπισμένες τροποποιήσεις, στηριζόμενες στην ως άνω συνταγματική διάταξη (άρθρο 13 παρ. 2), όσον αφορά τη διατήρηση του Εβραϊκού Νεκροταφείου ως χώρου λατρείας-νεκροταφείου της Ισραηλιτικής Κοινότητας και επίσης μνημείου, που ως εκτός συναλλαγής και αναπαλλοτρίωτου πράγματος δεν μπορεί να επιδέχεται οποιαδήποτε ρυμοτομία ή άλλο χαρακτηρισμό επ' αυτής, αποβλέπουν στην άρση των ως άνω πολεοδομικών αντιφάσεων όπως έχουν προκύψει μέχρι σήμερα από το εγκεκριμένο ρυμοτομικό σχέδιο και τις διατάξεις της υπ' αριθμ. 5/1998 Π.Ε. στηρίζονται

σε πολεοδομικά και τεχνικά κριτήρια, αποβλέπουν τη θεραπεία πολεοδομικών αναγκών της περιοχής και δεν επιφέρουν δυσμενέστερες συνέπειες για το φυσικό και δομημένο περιβάλλον εμφανίζονται δε χρωματισμένες στο συνημμένο στη παρούσα απόφαση διάγραμμα κλίμακας 1:500.

Με τις κανονιστικές διατάξεις της Απόφασης αυτής δεν προκαλείται δαπάνη σε βάρος του Δημοσίου ή του Ο.Τ.Α. κατά τις διατάξεις του άρθρου 29Α του ν. 2081/1992.

Η απόφαση αυτή να δημοσιευθεί στην Εφημερίδα της Κυβερνήσεως.


Ιωάννινα, 28 Ιουλίου 2009

Ο Νομάρχης

ΑΛΕΞΑΝΔΡΟΣ ΚΑΧΡΙΜΑΝΗΣ

ΔΗΜΟΣ ΙΩΑΝΝΙΝΩΝ
ΔΙΕΥΘΥΝΣΗ ΠΟΛΕΟΔΟΜΙΑΣ

ΤΡΟΠΟΠΟΙΗΣΗ ΕΓΚΕΚΡΙΜΕΝΟΥ ΣΧΕΔΙΟΥ

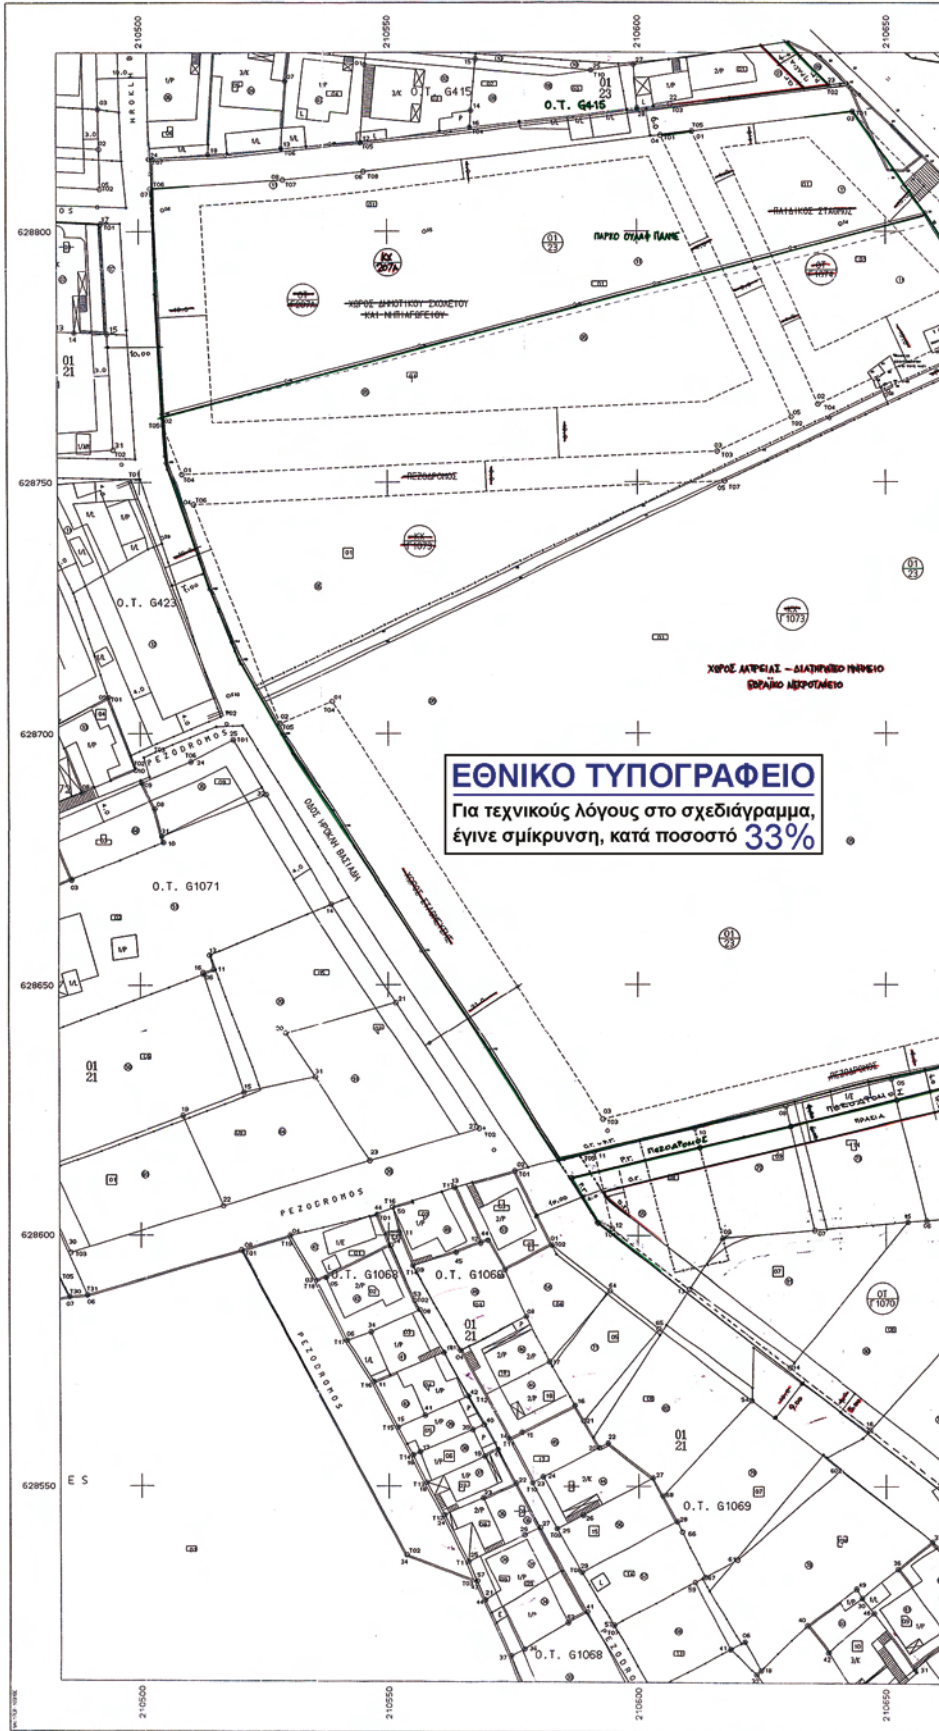

ΕΘΝΙΚΟ ΤΥΠΟΓΡΑΦΕΙΟ

ΕΦΗΜΕΡΙΣ ΤΗΣ ΚΥΒΕΡΝΗΣΕΩΣ

ΠΕΡΙΦΕΡΕΙΑΚΑ ΓΡΑΦΕΙΑ ΠΩΛΗΣΗΣ Φ.Ε.Κ.

ΘΕΣΣΑΛΟΝΙΚΗ - Βασ. Όλγας 227	23104 23956	ΛΑΡΙΣΑ - Διοικητήριο	2410 597449
ΠΕΙΡΑΙΑΣ - Ευριπίδου 63	210 4135228	ΚΕΡΚΥΡΑ - Σαμαρά 13	26610 89122
ΠΑΤΡΑ - Κορίνθου 327	2610 638109	ΗΡΑΚΛΕΙΟ - Πεδιάδος 2	2810 300781
ΙΩΑΝΝΙΝΑ - Διοικητήριο	26510 87215	ΜΥΤΙΛΗΝΗ - Πλ. Κωνσταντινουπόλεως 1	22510 46654
ΚΟΜΟΤΗΝΗ - Δημοκρατίας 1	25310 22858		

ΤΙΜΗ ΠΩΛΗΣΗΣ ΦΥΛΛΩΝ ΤΗΣ ΕΦΗΜΕΡΙΔΟΣ ΤΗΣ ΚΥΒΕΡΝΗΣΕΩΣ

Σε έντυπη μορφή

- Για τα Φ.Ε.Κ. από 1 μέχρι 16 σελίδες σε 1 €, προσαυξανόμενη κατά 0,20 € για κάθε επιπλέον οκτασέλιδο ή μέρος αυτού.
- Για τα φωτοαντίγραφα Φ.Ε.Κ. σε 0,15 € ανά σελίδα.

Σε μορφή DVD/CD

Τεύχος	Ετήσια έκδοση	Τριμηνιαία έκδοση	Μηνιαία έκδοση	Τεύχος	Ετήσια έκδοση	Τριμηνιαία έκδοση	Μηνιαία έκδοση
Α'	150 €	40 €	15 €	Α.Α.Π.	110 €	30 €	-
Β'	300 €	80 €	30 €	Ε.Β.Ι.	100 €	-	-
Γ'	50 €	-	-	Α.Ε.Δ.	5 €	-	-
Υ.Ο.Δ.Δ.	50 €	-	-	Δ.Δ.Σ.	200 €	-	20 €
Δ'	110 €	30 €	-	Α.Ε. - Ε.Π.Ε. και Γ.Ε.ΜΗ.	-	-	100 €

- Η τιμή πώλησης μεμονωμένων Φ.Ε.Κ. σε μορφή cd-rom από εκείνα που διατίθενται σε ψηφιακή μορφή και μέχρι 100 σελίδες, σε 5 € προσαυξανόμενη κατά 1 € ανά 50 σελίδες.
- Η τιμή πώλησης σε μορφή cd-rom/dvd, δημοσιευμάτων μιας εταιρείας στο τεύχος Α.Ε.-Ε.Π.Ε. και Γ.Ε.ΜΗ. σε 5 € ανά έτος.

ΠΑΡΑΓΓΕΛΙΑ ΚΑΙ ΑΠΟΣΤΟΛΗ Φ.Ε.Κ.: Τηλεφωνικά: 210 4071010 - fax: 210 4071010 - internet: <http://www.et.gr>

ΕΤΗΣΙΕΣ ΣΥΝΔΡΟΜΕΣ Φ.Ε.Κ.

Τεύχος	Έντυπη μορφή	Ψηφιακή Μορφή	Τεύχος	Έντυπη μορφή	Ψηφιακή Μορφή
Α'	225 €	190 €	Α.Ε.Δ.	10 €	Δωρεάν
Β'	320 €	225 €	Α.Ε. - Ε.Π.Ε. και Γ.Ε.ΜΗ.	2.250 €	645 €
Γ'	65 €	Δωρεάν	Δ.Δ.Σ.	225 €	95 €
Υ.Ο.Δ.Δ.	65 €	Δωρεάν	Α.Σ.Ε.Π.	70€	Δωρεάν
Δ'	160 €	80 €	Ο.Π.Κ.	-	Δωρεάν
Α.Α.Π.	160 €	80 €	Α' + Β' + Δ' + Α.Α.Π.	-	450 €
Ε.Β.Ι.	65 €	33 €			

- Το τεύχος Α.Σ.Ε.Π. (έντυπη μορφή) θα αποστέλλεται σε συνδρομητές ταχυδρομικά, με την επιβάρυνση των 70 €, ποσό το οποίο αφορά τα ταχυδρομικά έξοδα.
- Για την παροχή πρόσβασης μέσω διαδικτύου σε Φ.Ε.Κ. προηγούμενων ετών και συγκεκριμένα στα τεύχη: α) Α, Β, Δ, Α.Α.Π., Ε.Β.Ι. και Δ.Δ.Σ., η τιμή προσαυξάνεται πέραν του ποσού της ετήσιας συνδρομής του 2007, κατά 40 € ανά έτος και ανά τεύχος και β) για το τεύχος Α.Ε.-Ε.Π.Ε. & Γ.Ε.ΜΗ., κατά 60 € ανά έτος παλαιότητας.

* Η καταβολή γίνεται σε όλες τις Δημόσιες Οικονομικές Υπηρεσίες (Δ.Ο.Υ.). Το πρωτότυπο διπλότυπο (έγγραφο αριθμ. πρωτ. 9067/28.2.2005 2η Υπηρεσία Επιτρόπου Ελεγκτικού Συνεδρίου) με φροντίδα των ενδιαφερομένων, πρέπει να αποστέλλεται ή να κατατίθεται στο Εθνικό Τυπογραφείο (Καποδιστρίου 34, Τ.Κ. 104 32 Αθήνα).

* Σημειώνεται ότι φωτοαντίγραφα διπλοτύπων, ταχυδρομικές Επιταγές για την εξόφληση της συνδρομής, δεν γίνονται δεκτά και θα επιστρέφονται.

* Οι οργανισμοί τοπικής αυτοδιοίκησης, τα νομικά πρόσωπα δημοσίου δικαίου, τα μέλη της Ένωσης Ιδιοκτητών Ημερησίου Τύπου Αθηνών και Επαρχίας, οι τηλεοπτικοί και ραδιοφωνικοί σταθμοί, η Ε.Σ.Η.Ε.Α., τα τριτοβάθμια συνδικαλιστικά Όργανα και οι τριτοβάθμιες επαγγελματικές ενώσεις δικαιούνται έκπτωσης πενήντα τοις εκατό (50%) επί της ετήσιας συνδρομής (τρέχον έτος + παλαιότητα).

* Το ποσό υπέρ Τ.Α.Π.Ε.Τ. [5% επί του ποσού συνδρομής (τρέχον έτος + παλαιότητα)], καταβάλλεται ολόκληρο (Κ.Α.Ε. 3512) και υπολογίζεται πριν την έκπτωση.

* Στην Ταχυδρομική συνδρομή του τεύχους Α.Σ.Ε.Π. δεν γίνεται έκπτωση.

Πληροφορίες για δημοσιεύματα που καταχωρούνται στα Φ.Ε.Κ. στο τηλ.: 210 5279000.

Φωτοαντίγραφα παλαιών Φ.Ε.Κ.: Μάρνη 8 τηλ.: 210 8220885, 210 8222924, 210 5279050.

Οι πολίτες έχουν τη δυνατότητα ελεύθερης ανάγνωσης των δημοσιευμάτων που καταχωρούνται σε όλα τα τεύχη της Εφημερίδας της Κυβερνήσεως πλην εκείνων που καταχωρούνται στο τεύχος Α.Ε.-Ε.Π.Ε. και Γ.Ε.ΜΗ., από την ιστοσελίδα του Εθνικού Τυπογραφείου (www.et.gr).

Οι υπηρεσίες εξυπηρέτησης πολιτών λειτουργούν καθημερινά από 08:00 μέχρι 13:00



* 1 5 0 0 4 0 6 1 8 0 8 0 9 0 0 8 *

ΑΠΟ ΤΟ ΕΘΝΙΚΟ ΤΥΠΟΓΡΑΦΕΙΟ

ΚΑΠΟΔΙΣΤΡΙΟΥ 34 * ΑΘΗΝΑ 104 32 * ΤΗΛ. 210 52 79 000 * FAX 210 52 21 004
ΗΛΕΚΤΡΟΝΙΚΗ ΔΙΕΥΘΥΝΣΗ: <http://www.et.gr> — e-mail: webmaster.et@et.gr