



ΕΦΗΜΕΡΙΣ ΤΗΣ ΚΥΒΕΡΝΗΣΕΩΣ

ΤΗΣ ΕΛΛΗΝΙΚΗΣ ΔΗΜΟΚΡΑΤΙΑΣ

ΤΕΥΧΟΣ ΑΝΑΓΚΑΣΤΙΚΩΝ ΑΠΑΛΛΟΤΡΙΩΣΕΩΝ ΚΑΙ ΠΟΛΕΟΔΟΜΙΚΩΝ ΘΕΜΑΤΩΝ

Αρ. Φύλλου 542

26 Οκτωβρίου 2009

ΠΕΡΙΕΧΟΜΕΝΑ

ΑΠΟΦΑΣΕΙΣ

- Αναστολή χορήγησης οικοδομικών αδειών και εκτέλεσης οικοδομικών εργασιών στις περιοχές Άνω και Κάτω Σαρανταπόταμου του Δήμου Ελευσίνας (Ν. Αττικής). (Αναδημοσιεύεται λόγω εσφαλμένης δημοσίευσης στο Φ.Ε.Κ. 430/2.10.2009 (άρθρο 7, παρ. 13 ν. 3469/2006). 1
- Ακύρωση της υπ' αριθμ. 20067/20.1.2009 προγενέστερης απόφασής μας και έκδοση νέας «Βεβαίωσης άρσης απαλλοτρίωσης του ρυμοτομούμενου εδαφικού τμήματος τέως ιδιοκτησίας Γ. Γεωργοπούλου και νύν δικαιούχους αποζημίωσης την Γ. Γεωργοπούλου και το Δήμο Βραχνηϊκών, της υπ' αριθμ. 7/1985 Πράξης αναλογισμού για την διάνοιξη της οδού Βασιλογάμβρου του εγκεκριμένου σχεδίου πόλης περιοχή Βραχνηϊκών. 2
- Αναγνώριση οδού που συνδέει τον οικισμό Ν. Κυδωνιών με την Επαρχιακή οδό Θερμής - Μανταμάδου ως Κύριας Δημοτικής. 3
- Τροποποίηση εγκεκριμένου ρυμοτομικού σχεδίου Σκύδρας Ν. Πέλλας στο Ο.Τ 115. 4

ΑΠΟΦΑΣΕΙΣ

Αριθμ. 38981

Αναστολή χορήγησης οικοδομικών αδειών και εκτέλεσης οικοδομικών εργασιών στις περιοχές Άνω και Κάτω Σαρανταπόταμου του Δήμου Ελευσίνας (Ν. Αττικής). (Αναδημοσιεύεται λόγω εσφαλμένης δημοσίευσης στο Φ.Ε.Κ. 430/2.10.2009 (άρθρο 7, παρ. 13 ν. 3469/2006).

Ο ΥΦΥΠΟΥΡΓΟΣ ΠΕΡΙΒΑΛΛΟΝΤΟΣ, ΧΩΡΟΤΑΞΙΑΣ ΚΑΙ ΔΗΜΟΣΙΩΝ ΕΡΓΩΝ

Έχοντας υπόψη:

1. Τις διατάξεις των άρθρων 152 (παρ. 5) και 159 (παρ. 2) του Κώδικα Βασικής Πολεοδομικής Νομοθεσίας, που κυρώθηκε με το άρθρο πρώτο του από 14.7.1999 π.δ/τος (580/Δ').

2. Τις διατάξεις του άρθρου 90 του κώδικα νομοθεσίας για την Κυβέρνηση και τα κυβερνητικά όργανα,

που κυρώθηκε με το άρθρο πρώτο του π.δ/τος 63/2005 (ΦΕΚ 98/Α').

3. Την υπ' αριθμ. Υ300/14.11.2007 απόφαση του Πρωθυπουργού και του Υπουργού Περιβάλλοντος, Χωροταξίας και Δημοσίων Έργων «Ανάθεση αρμοδιοτήτων Υπουργού Περιβάλλοντος, Χωροταξίας και Δημοσίων Έργων στους Υφυπουργούς Περιβάλλοντος, Χωροταξίας και Δημοσίων Έργων» (2210/Β').

4. Την υπ' αριθμ. 5/2009 γνωμοδότηση του Δημοτικού Συμβουλίου του Δήμου Ελευσίνας.

5. Το υπ' αριθμ. 138/7.9.2009 υπηρεσιακό σημείωμα της Δ/σης Πολεοδομικού Σχεδιασμού - Τμήμα Α'.

6. Το γεγονός ότι από τις κανονιστικές διατάξεις της παρούσας απόφασης δεν προκαλείται δαπάνη σε βάρος του κρατικού προϋπολογισμού και του προϋπολογισμού του οικείου Ο.Τ.Α., αποφασίζουμε:

1. Αναστέλλεται για (1) χρόνο η χορήγηση οικοδομικών αδειών και η εκτέλεση οικοδομικών εργασιών στις περιοχές Άνω και Κάτω Σαρανταπόταμου (Πολεοδομικές Ενότητες ΠΕ 6, ΠΕ 7 και τμήμα της ΠΕ2) του Δήμου Ελευσίνας (Ν. Αττικής), στις οποίες είχε επιβληθεί αναστολή με την υπ' αριθμ. 1240/10.1.2008 (τ.Α.Α.Π. 28/28.1.2008) απόφαση του Υφυπουργού Περιβάλλοντος, Χωροταξίας και Δημοσίων Έργων, όπως οι περιοχές αυτές φαίνονται στο διάγραμμα που συνοδεύει την παραπάνω απόφαση αρχικής αναστολής.

2. Από την παραπάνω αναστολή εξαιρούνται:

- Οι οικοδομικές άδειες και η εκτέλεση οικοδομικών εργασιών που αφορούν στα κτίρια κατοικίας και στα κοινωφελή κτίρια.

- Οι Οικοδομικές άδειες κατεδάφισης.

- Οι Οικοδομικές άδειες επισκευών για λόγους ασφάλειας, υγιεινής και χρήσης των κτιρίων.

- Εργασίες βάσει οικοδομικής άδειας για τις οποίες έχουν ολοκληρωθεί οι εκσκαφές θεμελίωσης σε βάθος τουλάχιστον ενός μέτρου για όλη την έκταση του κτιρίου.

3. Η ισχύς της παρούσας απόφασης αρχίζει από τη δημοσίευσή της στην Εφημερίδα της Κυβερνήσεως.

Η απόφαση αυτή να δημοσιευθεί στην Εφημερίδα της Κυβερνήσεως.

Αθήνα, 15 Σεπτεμβρίου 2009

Ο ΥΦΥΠΟΥΡΓΟΣ

ΣΤΑΥΡΟΣ ΕΛ. ΚΑΛΟΓΙΑΝΝΗΣ

Αριθμ. 14827

(2)

Ακύρωση της υπ' αριθμ. 20067/20.1.2009 προγενέστερης απόφασής μας και έκδοση νέας «Βεβαίωσης άρσης απαλλοτρίωσης του ρυμοτομούμενου εδαφικού τμήματος τ έως ιδιοκτησίας Γ. Γεωργοπούλου και νύν δικαιούχους αποζημίωσης την Γ. Γεωργοπούλου και το Δήμο Βραχνείκων, της υπ' αριθμ. 7/1985 Πράξης αναλογισμού για την διάνοιξη της οδού Βασιλογάμβρου του εγκεκριμένου σχεδίου πόλης περιοχή Βραχνείκων.

Ο ΝΟΜΑΡΧΗΣ ΑΧΑΪΑΣ

Έχοντας υπόψη:

1. Τις διατάξεις του άρθρου 11 του νόμου 2882/6.2.2001 (Φ.Ε.Κ. 17/Δ'/2001) «Κώδικας αναγκαστικών απαλλοτριώσεων».

2. Τη δ/ξη της παρ. 1 γ, του άρθρου 1 του ν. 2985/2002 (ΦΕΚ Α' 18).

3. Τις διατάξεις των παρ. 1β και 4 του άρθρου 10, του ν. 3044/2002 (Φ.Ε.Κ. 197/Δ'/27.8.2002), αναφορικά με την αρμοδιότητα έγκρισης τροποποιήσεων από τους Νομάρχες.

4. Το υπ' αριθμ. 46951/961/21.2.2002 έγγραφο της Δ/νσης Ν.Ε. του Υ.Π.Ε.Χ.Ω.Δ.Ε..

5. Την υπ' αριθμ. 6/18894/5.5.2006 εγκύκλιο του Υ.Π.Ε.Χ.Ω.Δ.Ε.

6. Την υπ' αριθμ. Η5519/6.7.1972 Απόφαση Ν. Αχαΐας (Φ.Ε.Κ. 212/Δ'/22.8.1972).

7. Την υπ' αριθμ. 7/1985 Πράξη Αναλογισμού για την περιοχή «Βραχνείκων» του Δήμου Βραχνείκων, η οποία κυρώθηκε με την υπ' αριθμ. Χ4983/1985 απόφαση Νομάρχη Αχαΐας.

8. Την δημοσιευθείσα (την 28.11.1986) υπ' αριθμ. 2134/1986 απόφαση του Μονομελούς Πρωτοδικείου Πατρών, με την οποία καθορίστηκε προσωρινή τιμή μονάδας αποζημίωσης των ακινήτων που απαλλοτριώθηκαν με την υπ' αριθμ. 7/1985 πράξης αναλογισμού.

9. Το υπ' αριθμ. 4423/25.7.2008 έγγραφο Δ. Βραχνείκων.

10. Τα υπ' αριθμ. 21202/17.1.2008 και 135768/1.8.2008 έγγραφα του Ταμείου Παρακαταθηκών και Δανείων.

11. Την υπ' αριθμ. 20067/20.1.2009 βεβαιωτική πράξη άρσης απαλλοτρίωσης (λόγω παρέλευσης 18μήνου) εδαφικού τμήματος ιδιοκτησίας Γ. Γεωργόπουλου της υπ' αριθμ. 7/1985 Πράξης Αναλογισμού για τη διάνοιξη της οδού Βασιλογάμβρου του εγκεκριμένου σχεδίου πόλης περιοχή Βραχνείκων.

12. Το υπ' αριθμ. 613/13.4.2009 έγγραφο του Δήμου Βραχνείκων.

13. Τα υπ' αριθμ. 5867/2009 και 7770/2009 έγγραφα της Υπηρεσίας μας προς τη Νομική Υπηρεσία Ν.Α. Αχαΐας.

14. Την από 12.6.2009 γνωμοδότηση της Νομικής Υπηρεσίας Ν.Α. Αχαΐας.

15. Την υπ' αριθμ. 9764/2009 εισήγηση της Δ/νσης Περιβάλλοντος προς το ΣΧΟΠ Ν. Αχαΐας.

16. Το υπ' αριθμ. 9/11.9.2009 πρακτικό του ΣΧΟΠ της Ν.Α. Αχαΐας.

Επειδή:

• Με το ως άνω σχετικό (12) έγγραφο του ο Δήμος Βραχναϊκών μας έκανε γνωστό ότι η Γεωργοπούλου με την υπ' αριθμ. 10027/2004 συμβολαιογραφική πράξη παραχώρησε σε κοινή χρήση το ρυμοτόμουμένο εδαφικό τμήμα του οικοπέδου της, παρακρατώντας όμως

τα δικαιώματα αποζημίωσης, γεγονός που δεν είχε γίνει γνωστό στην Υπηρεσία μας κατά τη διαδικασία έκδοσης απόφασης βεβαιωτικής πράξης άρσης απαλλοτρίωσης ρυμοτομούμενου εδαφικού τμήματος, λόγω παρέλευσης 18 μήνου από τον καθορισμό προσωρινής τιμή μονάδος.

Μετά τα παραπάνω η Υπηρεσία μας ενήργησε ζητώντας διευκρινήσεις με τα ως άνω σχετικά (13) έγγραφα της προς την Νομική Υπηρεσία Ν.Α. Αχαΐας.

Η Νομική Υπηρεσία με την σχετική (14) γνωμοδότησή της, μας γνώρισε ότι δικαιούχοι αποζημίωσης στην προκειμένη είναι τόσο ο Δήμος Βραχνείκων όσο και ο ιδιώτης που παρακράτησε τα δικαιώματα αποζημίωσης.

• Μετά την έκδοση της ως άνω σχετικής (8) δικαστικής απόφασης, η ενδιαφερόμενη ιδιοκτήτρια, μας γνωστοποίησε ότι, «...παρήλθε ο προβλεπόμενος χρόνος του 18μήνου χωρίς να έχουν καταβληθεί ή παρακατατεθεί οι οφειλόμενες αποζημιώσεις...», και ζητούν «...να βεβαιωθεί η επελθούσα αυτοδίκαιη ανάκληση της αναγκαστικής απαλλοτρίωσης ρυμοτομούμενου εδαφικού τμήματος εμβαδού ακινήτου ιδιοκτησίας Γεωργίας Γεωργοπούλου επί της οδού Βασιλογάμβρου» και στη συνέχεια την τροποποίηση του σχεδίου πόλεως στην πιο πάνω θέση.

• Με την σχετική (6) απόφαση Ν. Αχαΐας τροποποιήθηκε το ρυμοτομικό σχέδιο, «Βραχνεϊκών», περιοχή στην οποία εμπίπτει και η ιδιοκτησία της αιτούσας, εδαφικό τμήμα της οποίας ρυμοτομείται λόγω δημιουργίας κοινόχρηστων χώρων (δρόμος).

• Με τη σύνταξη της υπ' αριθμ. 7/1985 πράξης αναλογισμού και την κύρωσή της με την υπ' αριθμ. Χ4983/1985 νομαρχιακή απόφαση, προσδιορίστηκαν τα προς αποζημίωση εδαφικά τμήματα των ρυμοτομούμενων ακινήτων.

Εξεδόθη και δημοσιεύθηκε η υπ' αριθμ. 2134/1986 απόφαση του Μονομελούς Πρωτοδικείου Πατρών, με την οποία προσδιορίστηκε προσωρινή τιμή μονάδας αποζημίωσης του ρυμοτομούμενου εδαφικού τμήματος της ιδιοκτησίας Γεωργίας Γεωργοπούλου κ.λπ..

• Δεν έχουν καταβληθεί οι οφειλόμενες αποζημιώσεις στους ιδιοκτήτες των ακινήτων (σχετ. 10), ούτε έχουν παρακατατεθεί στο Ταμείο Παρακαταθηκών και Δανείων (σχετικό 9) για τη συντέλεση της παραπάνω πράξης.

• Συντρέχουν οι νόμιμες προϋποθέσεις έκδοσης της κατά νόμο προβλεπόμενης βεβαιωτικής πράξης για την αυτοδίκαια άρση απαλλοτρίωσης του πιο πάνω εδαφικού τμήματος (σχετ. 1,2).

• Με το άνω σχετικό (16) πρακτικό του το ΣΧΟΠ Ν. Αχαΐας γνωμοδότησε ομόφωνα «... υπέρ της ακύρωσης της υπ' αριθμ. 20067/20.1.2009 απόφασής μας και της έκδοσης νέας, κατά νόμο προβλεπόμενης πράξης η οποία θα βεβαιώνει την άρση της επιβληθείσας απαλλοτρίωσης του ρυμοτομούμενου εδαφικού τμήματος τ έως ιδιοκτησίας Γ. Γεωργοπούλου και με σημερινούς δικαιούχους αποζημίωσης την Γ. Γεωργοπούλου και το Δήμο Βραχνεϊκών, σύμφωνα με το υπ' αριθμ. 10027/2004 συμβόλαιο παραχώρησης σε κοινή χρήση και τη σχετική γνωμοδότηση της Νομικής Υπηρεσίας, αποφασίζουμε:

1. Ακυρώνεται η υπ' αριθμ. 20067/20.1.2009 προγενέστερη απόφασή μας, περί «Βεβαίωσης άρσης απαλλοτρίωσης εδαφικού τμήματος ιδιοκτησίας Γ. Γεωργοπούλου της υπ' αριθμ. 7/1985 Πράξης αναλογισμού για τη

διάνοιξη της οδού Βασιλογάμβρου του εγκεκριμένου σχεδίου πόλης περιοχή Βραχνείκων», για το λόγο που προαναφέρθηκε.

2. Γίνεται δεκτό το ως άνω (12) σχετικό έγγραφο του Δήμου Βραχνείκων.

3. Βεβαιώνεται η άρση της επιβληθείσας απαλλοτρίωσης του ρυμοτομούμενου εδαφικού τμήματος τώως ιδιοκτησίας Γ. Γεωργοπούλου, με σημερινούς δικαιούχους αποζημίωσης την Γ. Γεωργοπούλου και το Δήμο Βραχνείκων, σύμφωνα με το υπ' αριθμ. 10027/2004 συμβόλαιο παραχώρησης σε κοινή χρήση και τη σχετική γνωμοδότηση της Νομικής Υπηρεσίας.


4. Για την ολοκλήρωση της προβλεπόμενης διαδικασίας η Δ/ση Πολεοδομίας θα προωθήσει την κατά νόμο απαιτούμενη τροποποίηση του ρυμοτομικού σχεδίου πόλης στη θέση αυτή.

5. Με την παρούσα απόφαση δεν προκαλείται δαπάνη σε βάρος του κρατικού προϋπολογισμού ούτε αυτού του αρμοδίου Ο.Τ.Α..

Η απόφαση αυτή να δημοσιευθεί στην Εφημερίδα της Κυβερνήσεως.

Πάτρα, 23 Σεπτεμβρίου 2009

Ο Νομάρχης
ΔΗΜΗΤΡΙΟΣ ΚΑΤΣΙΚΟΠΟΥΛΟΣ

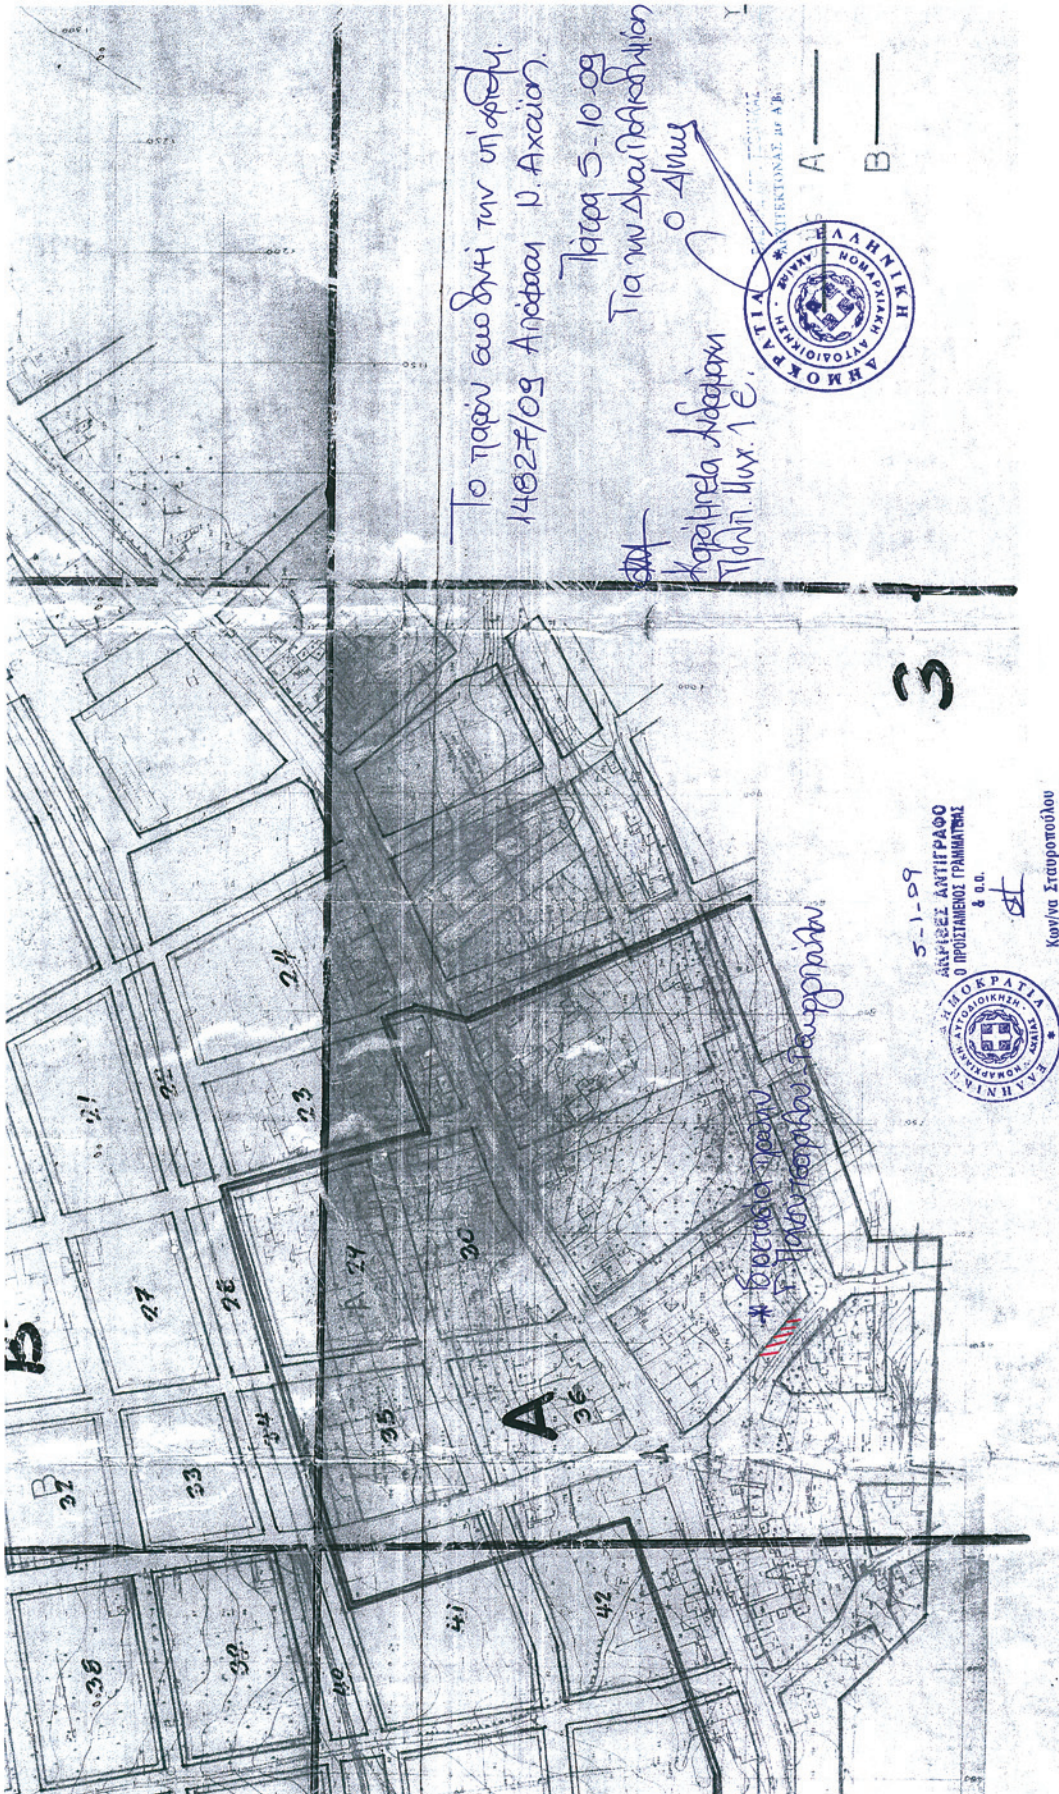

ΕΘΝΙΚΟ ΤΥΠΟΓΡΑΦΕΙΟ
 Για τεχνικούς λόγους στο σχεδιάγραμμα,
 έγινε σμίκρυνση, κατά ποσοστό **57%**

Αποσπασμα φωτοαεροφωτο
 Διαγράμμου κτ. 1/2000.

Αριθμ. 8332

(3)

Αναγνώριση οδού που συνδέει τον οικισμό Ν. Κυδωνιών με την Επαρχιακή οδό Θερμής - Μανταμάδου ως Κύριας Δημοτικής.

Η ΑΝΤΙΝΟΜΑΡΧΗΣ ΛΕΣΒΟΥ

Έχοντας υπόψη:

1. Τις διατάξεις του ν. 2218/1994, του ν. 2240/1994 και του π.δ. 30/1996 όπως ισχύει σήμερα τροποποιούμενο.

2. Τον Οργανισμό Λειτουργίας των Υπηρεσιών της Ν.Α. Λέσβου, όπως ισχύει σήμερα τροποποιούμενος (Φ.Ε.Κ. 229/Β'/9.2.2004, Φ.Ε.Κ. 1918/Β'/30.12.2005 και Φ.Ε.Κ. 222/Β'/14.2.2006).

3. Την από 7.9.2009 αίτηση του Κόνου Μιχάλη.

4. Την από 14.9.2009 εισήγηση του Τμ. Πολεοδ. Σχεδίων και Κανόνων.

5. Το άρθρο 1 παρ. 2β εδάφιο δ του π.δ. 24/31.5.1985 Φ.Ε.Κ. 270/Δ'.

6. Την υπ' αριθμ. 1519/531/28.1.2009 απόφαση του Νομάρχη Λέσβου, που δημοσιεύθηκε στο Φ.Ε.Κ. 193/Β'/5.2.2009

και με την οποία μεταβιβάζονται αρμοδιότητες του Νομάρχη Λέσβου στους Αντινομάρχες.

7. Τη θετική γνωμοδότηση του Συμβουλίου Χ.Ο.Π. του Νομού όπως αυτή εκφράζεται με το Πρακτικό 6/18.9.2009 θέμα 1^ο, αποφασίζουμε:

Αναγνωρίζουμε την οδό που συνδέει τον οικισμό Νέων Κυδωνιών με το Επαρχιακή οδό Θερμής - Μανταμάδου, ως κύρια Δημοτική οδό όπως φαίνεται στο συνημμένο απόσπασμα χάρτη 1:5000 και με στοιχεία Α - Β και έχει θεωρηθεί από το Δ/ντή της Δ/σης Πολεοδομίας και Περιβάλλοντος.

Η απόφαση αυτή δεν επιβαρύνει τον κρατικό προϋπολογισμό ούτε το Δήμο Λουτρ. Θερμής και ισχύει από την υπογραφή της.

Η απόφαση αυτή να δημοσιευθεί στην Εφημερίδα της Κυβερνήσεως.

Μυτιλήνη, 29 Σεπτεμβρίου 2009

Η Αντινομάρχης
ΜΑΡΙΑ ΤΣΟΥΒΕΛΕΚΑΚΗ - ΤΣΙΦΤΣΗ

Αριθμ. 1326

(4)

Τροποποίηση εγκεκριμένου ρυμοτομικού σχεδίου Σκύδρας Ν. Πέλλας στο Ο.Τ 115.

Ο ΝΟΜΑΡΧΗΣ ΠΕΛΛΑΣ

Έχοντας υπόψη:

1. Τις διατάξεις του π.δ. 30/1996 (Φ.Ε.Κ. 21/Α'/1996) «Κώδικας Νομαρχιακής Αυτ/σης», όπως τροποποιήθηκε και ισχύει.
2. Την υπ' αριθμ. 40/23.4.2008 (Φ.Ε.Κ. 1711/Β'/26.8.2008) απόφαση του Ν.Σ. Πέλλας.
3. Τις διατάξεις του από 17.7.1923 ν.δ. «περί σχεδίων πόλεων και κωμών του κράτους», όπως τροποποιήθηκε και συμπληρώθηκε μεταγενέστερα.
4. Τις διατάξεις του ν. 1337/1983 (Φ.Ε.Κ. 33/Α') «Οικιστικός Νόμος», όπως τροποποιήθηκε και συμπληρώθηκε μεταγενέστερα.
5. Τις διατάξεις του ν. 1577/1985 (Φ.Ε.Κ. 210/Α') «περί ΓΟΚ», όπως τροποποιήθηκε και συμπληρώθηκε μεταγενέστερα.
6. Τις διατάξεις του ν. 3044/2002 (Φ.Ε.Κ. 197/Α'/2002) και ειδικότερα το άρθρο 10.
7. Τις διατάξεις του άρθρου 90 του «Κώδικα για την Κυβέρνηση και τα Κυβερνητικά Όργανα» όπως κυρώθηκε με το άρθρο πρώτο του π.δ. 63/2005.
8. Το από 16.2.1990 π.δ/γμα (Φ.Ε.Κ. 168/Δ'/1990) «Έγκριση Σχεδίου Επέκτασης Σκύδρας».
9. Την υπ' αριθμ. 2/1992 πράξη Εφαρμογής Σκύδρας.
10. Την υπ' αριθμ. 2170/3.10.1997 απόφαση Νομάρχη Πέλλας.
11. Την υπ' αριθμ. 107/2009 απόφαση Δημοτικού Συμβουλίου Σκύδρας.
12. Την σύμφωνη γνώμη του Συμβουλίου Χ.Ο.Π. Ν.Α. Πέλλας 3^ο πρακτικό, πράξη 14/28.9.2009, αποφασίζουμε:

Άρθρο 1^ο

Εγκρίνεται η τροποποίηση του εγκεκριμένου ρυμοτομικού Σχεδίου Σκύδρας, Ν. Πέλλας στο Ο.Τ. 115, για τον

χαρακτηρισμό ως χώρου παιδικής χαράς της έκτασης με στοιχεία ΑΒΓΔΑ, όπως φαίνεται στο συνημμένο στην παρούσα απόφαση και θεωρημένο από τη Δ/ντρια της Δ/νσης Πολεοδομικού Σχεδ/σμού - Οικισμού και Χωρ/ξίας Ν.Α. Πέλλας με την από 6.10.2009 πράξη, πρωτότυπο χρωματισμένο τοπογραφικό διάγραμμα σε κλίμακα 1:500 του οποίου αντίτυπο δημοσιεύεται μαζί με την απόφαση αυτή και αποτελεί αναπόσπαστο τμήμα της.

Άρθρο 2^ο

Η ισχύς της απόφασης αυτής αρχίζει από την ημέρα δημοσίευσής της στην Εφημερίδα της Κυβερνήσεως.

Από τις διατάξεις αυτής της απόφασης δεν προκαλείται δαπάνη εις βάρος του κρατικού προϋπολογισμού ούτε εις βάρος του προϋπολογισμού του οικείου Ο.Τ.Α..

Κατά της παρούσας επιτρέπεται σύμφωνα με το άρθρο 69 του π.δ. 30/1996 (Φ.Ε.Κ. 21/Α') η άσκηση προσφυγής ενώπιον του Γενικού Γραμματέα Περιφέρειας μόνο για παράβαση νόμου μέσα σε αποκλειστική προθεσμία τριάντα (30) ημερών από την λήψη της παρούσας που κατατίθεται στο Τμήμα Πολεοδομίας της Ν.Α. Πέλλας.

Κατά της απόφασής μας αυτής, ως και της εκδιδόμενης αποφάσεως επί της προσφυγής του άρθρου 69 του π.δ. 30/1996, επιτρέπεται αίτηση ακύρωσης ως και αίτηση αναστολής εκτέλεσης της προσβαλλόμενης απόφασής μας, ενώπιον του Συμβουλίου της Επικράτειας, μέσα σε αποκλειστική προθεσμία εξήντα (60) ημερών.

Η απόφαση αυτή να δημοσιευθεί στην Εφημερίδα της Κυβερνήσεως.

Έδεσσα, 6 Οκτωβρίου 2009

Ο Νομάρχης
ΜΙΧ. ΚΑΡΑΜΑΝΗΣ

**ΝΟΜΑΡΧΙΑΚΗ ΑΥΤΟΔΙΟΙΚΗΣΗ ΠΕΛΛΑΣ
ΔΙΕΥΘΥΝΣΗ ΠΟΛΕΟΔΟΜΙΚΟΥ ΣΧΕΔΙΑΣΜΟΥ
ΟΙΚΙΣΜΟΥ ΚΑΙ ΧΩΡΟΤΑΞΙΑΣ
ΤΜΗΜΑ ΠΟΛΕΟΔΟΜΙΑΣ ΕΔΕΣΣΑΣ**

ΤΡΟΠΟΠΟΙΗΣΗ ΡΥΜΟΤΟΜΙΚΟΥ ΣΧΕΔΙΟΥ ΣΚΥΔΡΑΣ
ΣΤΟ Ο.Τ. 115

ΤΟΠΟΓΡΑΦΙΚΟ ΔΙΑΓΡΑΜΜΑ
ΚΛΙΜΑΚΑΣ 1:500

ΥΠΟΜΝΗΜΑ:
— ΡΥΜΟΤΟΜΙΚΗ ΓΡΑΜΜΗ
- - - ΚΑΤΑΡΓΟΥΜΕΝΗ Ο.Γ

Το διάγραμμα αυτό συνοδεύει την αριθμ.1326/6-10-2009 απόφαση Νομάρχη Πέλλας που αφορά «Τροποποίηση ρυμοτομικού Σχεδίου οικισμού ΣΚΥΔΡΑΣ Ν.Πέλλας στο Ο.Τ.115 »

Η ΣΥΝΤΑΞΑΣΑ

ΕΔΕΣΣΑ, 6 ΟΚΤΩΒΡΙΟΥ 2009



Α.ΚΟΥΒΑ
Μηχ.ΠΕ2 με Β'φο

ΕΘΝΙΚΟ ΤΥΠΟΓΡΑΦΕΙΟ
Για τεχνικούς λόγους στο σχεδιάγραμμα,
έγινε σμίκρυνση, κατά ποσοστό **66%**

