



# ΕΦΗΜΕΡΙΣ ΤΗΣ ΚΥΒΕΡΝΗΣΕΩΣ

## ΤΗΣ ΕΛΛΗΝΙΚΗΣ ΔΗΜΟΚΡΑΤΙΑΣ

ΤΕΥΧΟΣ ΑΝΑΓΚΑΣΤΙΚΩΝ ΑΠΑΛΛΟΤΡΙΩΣΕΩΝ ΚΑΙ ΠΟΛΕΟΔΟΜΙΚΩΝ ΘΕΜΑΤΩΝ

Αρ. Φύλλου 16

12 Φεβρουαρίου 2016

### ΠΕΡΙΕΧΟΜΕΝΑ

#### ΑΠΟΦΑΣΕΙΣ

Χαρακτηρισμός ως μνημείου του τριώροφου κτηρίου με τον νότιο αύλειο χώρο και τον μαντρότοιχο που τον περιβάλλει, φερόμενης ιδιοκτησίας Παναγιώτη Σταθόπουλου, Ελένης Σταθοπούλου και Αθανασίου Χωραίτη, στην Τ.Κ. Θουρίας του Δήμου Καλαμάτας, Π.Ε. Μεσσηνίας.....

Κύρωση τμήματος του υφιστάμενου δικτύου κοινόχρηστων χώρων σύμφωνα με το άρθρο 35 του Ν. 3937/2011 (ΦΕΚ 60/Α/31-3-2011), ως ισχύει, εντός των ορίων του οικισμού «Δρυός» της Δ. Κ. Μάρπησσας στη θέση «Κανόνια» Δήμου Πάρου, νήσου Πάρου Ν. Κυκλάδων.....

#### ΔΙΟΡΘΩΣΕΙΣ ΣΦΑΛΜΑΤΩΝ

Διόρθωση σφάλματος στην υπ' αριθ. Χ10801/27.9.1989 απόφαση του Νομάρχη Αχαΐας που δημοσιεύθηκε στα ΦΕΚ. 734/Δ/19.12.1989 και ΦΕΚ.648/Δ/10.10.1989. ....

#### ΑΠΟΦΑΣΕΙΣ

Αριθμ. ΥΠΠΟΑ/ΓΔΑΜΤΕ/ΔΠΑΝΣΜ/  
343904/30988/4345

Χαρακτηρισμός ως μνημείου του τριώροφου κτηρίου με τον νότιο αύλειο χώρο και τον μαντρότοιχο που τον περιβάλλει, φερόμενης ιδιοκτησίας Παναγιώτη Σταθόπουλου, Ελένης Σταθοπούλου και Αθανασίου Χωραίτη, στην Τ.Κ. Θουρίας του Δήμου Καλαμάτας, Π.Ε. Μεσσηνίας.

#### Ο ΥΠΟΥΡΓΟΣ ΠΟΛΙΤΙΣΜΟΥ ΚΑΙ ΑΘΛΗΤΙΣΜΟΥ

Έχοντας υπόψη:

1. Τις διατάξεις:

α) Του άρθρου 90 του Π.δ. 63/2005 (Α'98) «Κωδικοποίηση της Νομοθεσίας για την Κυβέρνηση και τα Κυβερνητικά Όργανα» καθώς και ότι από την εφαρμογή των κανονιστικών αυτών διατάξεων δεν προκαλείται δαπάνη σε βάρος του Κρατικού προϋπολογισμού.

β) Του Ν. 2039/1992 (Α'61) «Περί Κύρωσης της Σύμβασης για την προστασία της Αρχιτεκτονικής Κληρονομιάς της Ευρώπης».

γ) Του Ν. 3028/2002 (Α'153) «Για την προστασία των Αρχαιοτήτων και εν γένει της Πολιτιστικής Κληρονομιάς» ιδίως του άρθρου 6 παρ. 4.

δ) Του Π.δ. 104/2014 (Α' 171) «Οργανισμός Υπουργείου Πολιτισμού και Αθλητισμού», καθώς και το Π.δ. 191/2003 (Α' 146) «Οργανισμός του Υπουργείου Πολιτισμού» κατά το μέρος που αυτό διατηρείται σε ισχύ με το άρθρο 70 του Π.δ. 104/2014.

ε) Του άρθρου 1 του Π.δ. 70/2015 (Α'114) «Ανασύσταση των Υπουργείων ...» σχετικά με τη σύσταση Υπουργείου Πολιτισμού και Αθλητισμού.

στ) Του Π.δ. 73/2015 (Α'116) «Διορισμός Αντιπροέδρου της Κυβέρνησης, Υπουργών, Αναπληρωτών Υπουργών και Υφυπουργών».

ζ) Την υπ' αρ. ΥΠΠΟΑ/ΓΔΔΥΗΔ/ΔΔΑΑΔ/ΤΔΑΔΤΠ/Α1/272598/33659/30330/23405/6.10.2015 κοινή Απόφαση του Πρωθυπουργού και του Υπουργού Πολιτισμού και Αθλητισμού για το διορισμό Μετακλητού Γενικού Γραμματέα του Υπουργείου Πολιτισμού και Αθλητισμού (ΦΕΚ 706/ΥΟΔΔ/6.10.2015).

2. Την Υπουργική Απόφαση ΥΠΠΟ/ΔΟΕΠΥ/ΤΟΠΥΝΣ/14/3698/20.01.2004 «Οργάνωση και λειτουργία των Συμβουλίων του Ν. 3028/2002 (ΦΕΚ 70/Β/20.1.2004)».

3. Την κοινή υπουργική απόφαση ΥΠΠΟ/ΓΝΟΣ/49610/28.11.1990 (ΦΕΚ 743/Β/29.11.1990) «Εξαίρεση από τον περιορισμό των τριών υπογραφών».

4. Την από 24.11.2015 εισήγηση της Διεύθυνσης Προστασίας και Αναστήλωσης Νεώτερων και Σύγχρονων Μνημείων και τα λοιπά στοιχεία του φακέλου.

5. Την ομόφωνη γνωμοδότηση του Κεντρικού Συμβουλίου Νεωτέρων Μνημείων, σύμφωνα με το αριθ. 20/3.12.2015 πρακτικό (θέμα 4ο), αποφασίζουμε:

Τον χαρακτηρισμό ως μνημείου, σύμφωνα με τις διατάξεις του άρθρου 6 παρ. 1β του Ν. 3028/2002, του τριώροφου κτηρίου με τον νότιο αύλειο χώρο και τον μαντρότοιχο που τον περιβάλλει, φερόμενης ιδιοκτησίας Παναγιώτη Σταθόπουλου, Ελένης Σταθοπούλου και Αθανασίου Χωραίτη, στην Τ.Κ. Θουρίας του Δήμου Καλαμάτας, διότι αποτελεί αντιπροσωπευτικό δείγμα αστικού κτηρίου στην περιοχή της Θουρίας και σε αυτό εντοπίζονται αξιολογικά μορφολογικά, αρχιτεκτονικά και κατασκευαστικά στοιχεία σημαντικά για τη μελέτη της εξέλιξης της τοπικής αρχιτεκτονικής και της κοινωνικοοικονομικής οργάνωσης στην περιοχή, η διατήρηση του οποίου θα εμπλουτίσει το πολιτιστικό απόθεμά της.

Η παρούσα δεν αποτελεί αναγνώριση κυριότητας ή τίτλου ιδιοκτησίας.

Η απόφαση αυτή να δημοσιευθεί στην Εφημερίδα της Κυβερνήσεως.

Αθήνα, 22 Ιανουαρίου 2016

Ο ΥΠΟΥΡΓΟΣ

**ΑΡΙΣΤΕΙΔΗΣ ΜΠΑΛΤΑΣ**

Αριθμ. 6638

(2)

Κύρωση τμήματος του υφιστάμενου δικτύου κοινοχρήστων χώρων σύμφωνα με το άρθρο 35 του Ν. 3937/2011 (ΦΕΚ 60/Α/31-3-2011), ως ισχύει, εντός των ορίων του οικισμού «Δρυός» της Δ. Κ. Μάρπησσας στη θέση «Κανόνια» Δήμου Πάρου, νήσου Πάρου Ν. Κυκλάδων.

Ο ΑΣΚΩΝ ΚΑΘΗΚΟΝΤΑ ΓΕΝΙΚΟΥ ΓΡΑΜΜΑΤΕΑ  
ΑΠΟΚΕΝΤΡΩΜΕΝΗΣ ΔΙΟΙΚΗΣΗΣ ΑΙΓΑΙΟΥ

Έχοντας υπόψη:

1. Τις διατάξεις του Ν.δ./17-7-1923 (ΦΕΚ 228/Α/16.8.1923) «Περί σχεδίων πόλεων, κωμών και συνοικισμών του Κράτους και οικοδομής αυτών» ως ισχύει.

2. Τις διατάξεις του Ν. 3852/04.06.2010 "Νέα Αρχιτεκτονική της Αυτοδιοίκησης και της Αποκεντρωμένης Διοίκησης - Πρόγραμμα Καλλικράτης", ΦΕΚ 87/Α'/07.06.2010 και ειδικότερα το άρθρο 280 αυτού.

3. Τις διατάξεις του Π.δ. με αριθμ. 143/2010 "Οργανισμός της Αποκεντρωμένης Διοίκησης Αιγαίου", (ΦΕΚ 236/Α'/27.12.2010).

4. Τις διατάξεις του άρθρου 42 παρ. 5, εδάφιο β του Ν. 1337/1983 «Επέκταση των πολεοδομικών σχεδίων Οικιστική ανάπτυξη και σχετικές ρυθμίσεις» (ΦΕΚ 33/Α/83) ως ισχύει.

5. Τις διατάξεις του άρθρου 6 του Π.δ./24-4-1985 «Τρόπος καθορισμού ορίων οικισμών της χώρας κ.λπ.» (ΦΕΚ 181/Δ/85), ως ισχύει.

6. Την με αρ. 1828/2008 απόφαση του ΣτΕ.

7. Τις διατάξεις του άρθρου 35 του Ν. 3937/2011 «Διατήρηση της βιοποικιλότητας και άλλες διατάξεις» (ΦΕΚ 60/Α/31-3-2011).

8. Τις διατάξεις του άρθρου 42 παρ. 16 του Ν. 4030/2011 «Νέος τρόπος έκδοσης αδειών δόμησης, ελέγχου κατασκευών και λοιπές διατάξεις» (ΦΕΚ 279/Α'/25-11-2011).

9. Τη με αριθμ. πρωτ. 39608/14-9-2011 (ΦΕΚ 2200/Β/30-9-2011), απόφαση του ΥΠΕΚΑ, «Έγκριση τεχνικών προδιαγραφών...για την εφαρμογή του άρθρου 35 του Ν. 3937/2011».

10. Την από 21-06-2012 Εγκύκλιο 12 της Δ/σης Πολεοδομικού Σχεδιασμού του ΥΠΕΚΑ με θέμα: «Οδηγίες και διευκρινήσεις για την κύρωση δικτύου κοινοχρήστων χώρων».

11. Τις διατάξεις του άρθρου 10 Ν. 4164/2013 (ΦΕΚ 156Α/9-7-2013).

12. Το με α.π. 5491/31-1-2014 έγγραφο του Πολεοδομικού Σχεδιασμού του ΥΠΕΚΑ με θέμα: «Διαδικασία κύρωσης δικτύου κοινοχρήστων χώρων άρθρο 35 του Ν. 3937/2011 μεταγραφή συμβολαιογραφικών πράξεων παραχώρησης εδαφικών λωρίδων».

13. Τις διατάξεις του άρθρου 10 παρ. 18α του Ν. 4315/2014 (ΦΕΚ 269Α/24-12-2014).

14. Τη με α.π. Τ.Π.οικ.8007/7-10-1985 (ΦΕΚ128/Δ/26-02-1986) απόφαση Νομάρχη Κυκλάδων «Καθορισμός ορίων, όρων και περιορισμών δόμησης του οικισμού Δρυός Κοιν. Μάρπησσας Πάρου και κατηγορία αυτού.»

15. Το με α.π. 15757/16-11-2015 έγγραφο του Τμήματος Πολεοδομικού Σχεδιασμού και Ελέγχου της Δ/σης Πολεοδομικού Σχεδιασμού, Υπηρεσίας Δόμησης και Περιβάλλοντος του Δήμου Πάρου με το οποίο διαβιβάστηκε στην Υπηρεσία μας ο φάκελος του θέματος με συν/νη την από 16-11-2015 εισήγηση, και τα αναφερόμενα στην εισήγηση αυτή.

16. Το με α.π. 17150/16-11-2015 έγγραφο του Τμήματος Πολεοδομικού Σχεδιασμού και Ελέγχου της Δ/σης Πολεοδομικού Σχεδιασμού, Υπηρεσίας Δόμησης και Περιβάλλοντος του Δήμου Πάρου στο οποίο αναφέρεται ότι δεν υποβλήθηκαν ενστάσεις κατά της υπ' αριθμ. πρωτ. 12664/07-09-2015 πρόσκλησης του Δήμου Πάρου.

17. Την (με α.π. 7015/2-6-2015 Δήμου Πάρου) αίτηση της Λευθέρη Έρρικας με την οποία αιτείται να γίνει η Διαδικασία Κύρωσης Δικτύου Κοινοχρήστων Χώρων σε τμήμα του οικισμού στη θέση «Κανόνια» Δρυός Δήμου Πάρου νήσου Πάρου Ν. Κυκλάδων

18. Την από Σεπτέμβριο του 2015 τεχνική Έκθεση της «Περί Έργων» ΡΑΓΚΟΥΣΗΣ-ΜΙΧΑΛΟΠΟΥΛΟΥ-ΡΑΓΚΟΥΣΗ Ο.Ε. Τεχνική Κατασκευαστική Εταιρία

19. Τις φωτογραφίες δικτύου κοινοχρήστων Χώρων Οικισμού Δρυός και την οριζοντιογραφία περιοχής κύρωσης δικτύου Κοινοχρήστων χώρων (με τις θέσεις λήψης φωτογραφιών)

20. Την υπ' αριθμ. 189/2015 Απόφαση Δημοτικού Συμβουλίου Δήμου Πάρου της 26-06-2015 συνεδρίασης, με θέμα: «Ενέργειες έναρξης διαδικασίας κύρωσης δικτύου κοινοχρήστων χώρων σύμφωνα με το άρθρο 35 του Ν.3937/2011 για το τμήμα του οικισμού στη θέση «Κανόνια» Δρυός της Δ.Κ. Μάρπησσας Πάρου».

21. Την αριθμ. πρωτ. 12664/07-09-2015 Ανακοίνωση της Δ/σης Πολεοδομικού Σχεδιασμού, Υπηρεσίας Δόμησης και Περιβάλλοντος του Δήμου Πάρου και το αποδεικτικό ανάρτησης της ανακοίνωσης στις 8-9-2015 στον Πίνακα ανακοινώσεων του Δημαρχείου Πάρου και το αποδεικτικό ανάρτησης στις 9-9-2015 με το οποίο αναρτήθηκε η ανακοίνωση στον ειδικό Πίνακα ανακοινώσεων της Δημοτικής Κοινότητας Μάρπησσας Πάρου.

22. Τα φύλλα των εφημερίδων «ΚΟΙΝΗ ΓΝΩΜΗ» της 11-9-2015 και «Φωνή της Πάρου» της 11-9-2015, στα οποία δημοσιεύθηκε η ανακοίνωση για την κύρωση, της Δ/σης Πολεοδομικού Σχεδιασμού, Υπηρεσίας Δόμησης και Περιβάλλοντος του Δήμου Πάρου.

23. Την πράξη δωρεάς υπέρ Κοινότητας κοινοχρήστων χώρων με το υπ' αριθμ. 13685/07-05-1987 συμβόλαιο του Συμβολαιογράφου Πάρου Δημητρίου Κωνσταντίνου Κονδύλη το οποίο μεταγράφηκε την 11η Μαΐου 1987 στον τόμο 266 με αύξοντα αριθμό 32 των βιβλίων Μεταγραφών του Υποθηκοφυλακείου Πάρου, με το οποίο παραχωρήθηκαν τρεις εδαφικές λωρίδες (δρόμοι) πλάτους 6,00 μέτρων εκάστη, συνολικού εμβαδού 2.018,00 τ.μ.

24. Την με αριθμ. 1648/19-03-1987 έγκριση κατάτμησης 2-4-1987 του Τμήματος Πολεοδομίας και Πολεοδομικών Εφαρμογών της Νομαρχίας Κυκλάδων.

25. Το γεγονός ότι από τις διατάξεις της παρούσας διαπιστωτικής διοικητικής πράξης δεν προκαλείται δαπάνη εις βάρος του κρατικού προϋπολογισμού και του οικείου ΟΤΑ.

26. Τις διατάξεις του (9) σχετικού παρούσας απόφασης ειδικά του άρθρου 2 παρ. 2B.1.β) ως ισχύουν.

27. Την με α.π.: οικ. 81434/9157/31-12-2013 απόφαση Γ. Γ. με θέμα: «Αναπλήρωση Προϊσταμένου Γενικής Διεύθυνσης Χωροταξικής και Περιβαλλοντικής Πολιτικής της Αποκεντρωμένης Διοίκησης Αιγαίου».

28. Την αριθμ. οικ.45076/5738/02-10-2012 Απόφαση Γεν. Γραμματέα ΑΔΑ (ΦΕΚ 3181/Β/29-11-2012) περί παροχής εξουσιοδότησης πράξεων και εγγράφων «Με εντολή Γενικού Γραμματέα» και ιδιαίτερα το άρθρο 2 τελευταίο εδάφιο παραγράφου Α (περί υπογραφής σχεδίων συνοδών διοικητικών πράξεων).

29. Το γεγονός ότι με βάση την αριθμ. οικ.45076/5738/02-10-2012 Απόφαση Γεν. Γραμματέα Α.Δ.Α. για Παροχή Εξουσιοδότησης Πράξεων και Εγγράφων (ΦΕΚ 3181/Β/29-11-2012), η υπογραφή της Παρούσης ανήκει στον Γενικό Γραμματέα Α.Δ.Α. (τελευταίο εδάφιο άρθρου 2 αυτής).

30. Την υπ' αριθμ. 4 της 6-2-2015 πράξη του Υπουργικού Συμβουλίου με θέμα: «Αποδοχή παραιτήσεων των Γενικών Γραμματέων των Αποκεντρωμένων Διοικήσεων της Χώρας» (ΦΕΚ 24 Α).

31. Τις διατάξεις του άρθρου 56 κεφαλ. Γ' του Ν. 4257/2014 (ΦΕΚ 93/Α/14-04-2014) και τις διατάξεις του άρθρου 28 παρ. 1 του Ν.4325/2015 (ΦΕΚ 47/Α/11-5-2015).

Και επειδή

1. Η αρμοδιότητα κύρωσης δικτύου κοινοχρήστων χώρων σε οικισμό με πληθυσμό κάτω των 2000 κατοίκων οριοθετημένων κατά τις διατάξεις του Π.δ. 24.4-3.5.1985 (181Δ') ανήκει στον Γενικό Γραμματέα Αποκεντρωμένης Διοίκησης κατά τα οριζόμενα στο άρθρο 35 του Ν. 3937/2011 (ΦΕΚ 60/Α'), ως ισχύει.

2. Τα προς κύρωση παραχωρηθέντα εδαφικά τμήματα θεωρούνται κατάλληλα δεδομένου ότι συνδέονται με το υφιστάμενο δίκτυο κοινοχρήστων χώρων, αποφασίζουμε:

1. Την κύρωση τμήματος του υφιστάμενου δικτύου κοινοχρήστων χώρων σύμφωνα με το άρθρο 35 του Ν. 3937/2011 (ΦΕΚ 60/Α/31-3-2011) ως ισχύει, εντός των ορίων του οικισμού «Δρυός» της Δ. Κ. Μάρπησας στη θέση «Κανόνια» Δήμου Πάρου, νήσου Πάρου Ν. Κυκλάδων, όπως αυτό αποτυπώνεται στη με χρονολογία Μάιος 2015 και κλίμακα 1:1000 οριζοντιογραφία (ΟΡΘΟΦΩΤΟΧΑΡΤΗ) της "Περί Έργων" ΡΑΓΚΟΥΣΗΣ-ΜΙΧΑΛΟΠΟΥΛΟΥ-ΡΑΓΚΟΥΣΗ Ο.Ε., περιοχής κύρωσης Δικτύου Κοινοχρήστων Χώρων με κορυφές 1, 2, 3, 4, ... ,14, 1 και συγκεκριμένα δρόμου 1, όπως αυτός περιγράφεται και αποτυπώνεται με τα σημεία κορυφών Α, Β, Γ, Δ, Ε, Η, Κ που συνδέεται με υπάρχον δίκτυο, δρόμου 2 με σημεία κορυφών Η, Θ, Ι, και δρόμου 3 με σημεία κορυφών Ε, Ζ, που συνδέονται με το δρόμο 1 που συνδέεται με υπάρχον δίκτυο, η οποία θεωρείται-υπογράφεται από τον Αναπληρωτή Γενικό Διευθυντή Χωροταξικής και Περιβαλλοντικής Πολιτικής της Αποκεντρωμένης Διοίκησης Αιγαίου και αποτελεί ανασπώσαστο τμήμα της παρούσας απόφασης.

Η ισχύς της απόφασης αρχίζει από την δημοσίευσή της, στην Εφημερίδα της Κυβερνήσεως.


Η απόφαση αυτή και ο συνοδευών Ορθοφωτοχάρτης, να δημοσιευθούν στην Εφημερίδα της Κυβερνήσεως.

Πειραιάς, 1 Φεβρουαρίου 2016

Ο Ασκών καθήκοντα Γενικού Γραμματέα  
Αποκεντρωμένης Διοίκησης  
ΝΙΚΟΣ ΘΕΟΔΩΡΙΔΗΣ



**ΕΘΝΙΚΟ ΤΥΠΟΓΡΑΦΕΙΟ**  
 Για τεχνικούς λόγους στο σχεδιάγραμμα,  
 από το ηλεκτρονικό αρχείο, έγινε  
 σμίκρυνση κατά ποσοστό **37%**

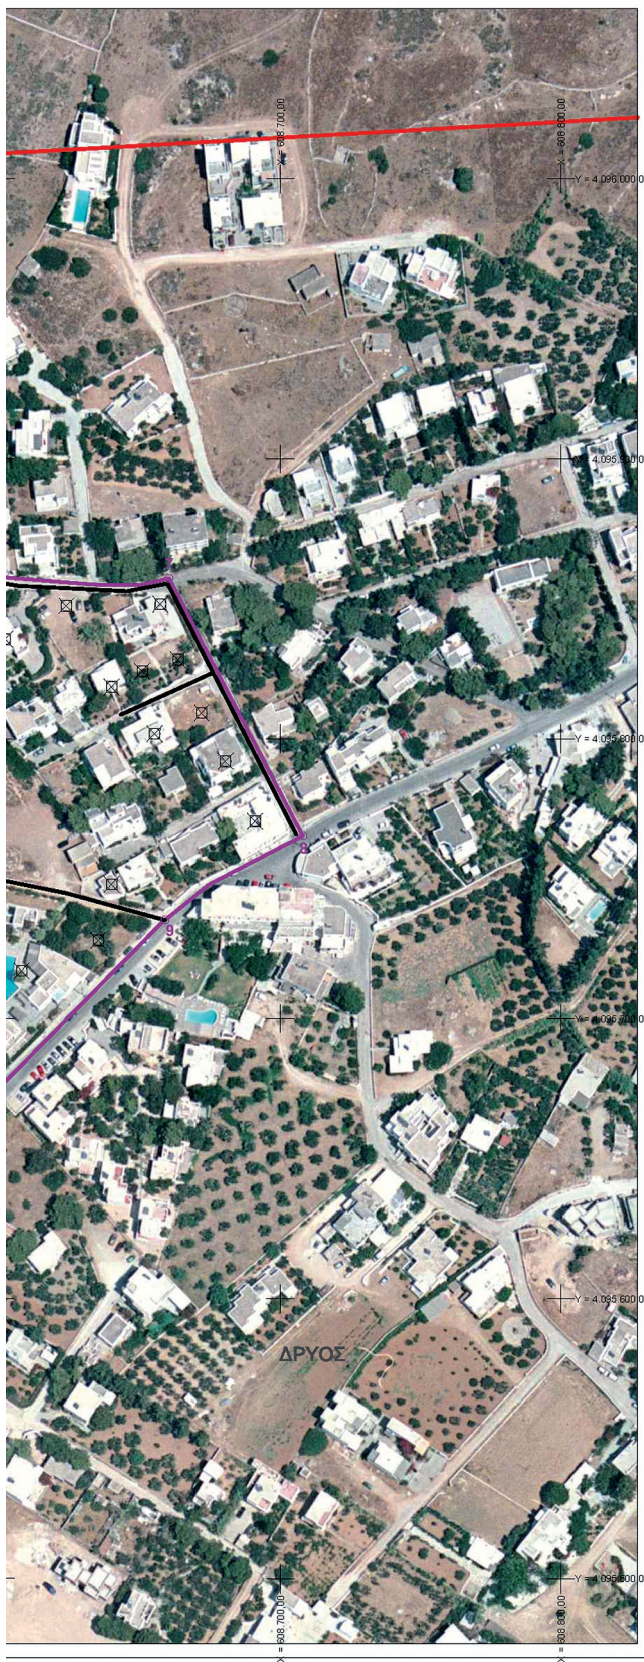

**ΥΠΟΜΝΗΜΑ**

Οριοθέτηση οικισμού Δρυός με την 8807/1985 απόφαση Νομάρχη Κοκκιάδων

- ΟΡΙΑ ΟΙΚΙΣΜΟΥ ΔΡΥΟΥ
- ΔΡΥΟΣ Π.Α. <ΜΗ ΠΡΟ ΤΟΥ 1985
- ΔΡΥΟΣ Π.Α. <ΜΗ ΠΡΟ ΤΟΥ 1985
- ΔΡΥΟΣ Π.Α. <ΜΗ ΠΡΟ ΤΟΥ 1985
- ΔΡΥΟΣ Π.Α. <ΜΗ ΠΡΟ ΤΟΥ 1985
- ΠΕΡΙΟΧΗ ΚΥΡΩΣΗΣ ΔΙΚΤΥΟΥ ΚΟΙΝΟΧΡΗΣΤΩΝ ΧΩΡΩΝ

☒ ΙΔΙΟΚΤΗΣΙΑ ΜΕ ΠΡΟΣΒΑΣΗ ΣΤΟΝ ΠΡΟΣ ΚΥΡΩΣΗ ΚΟΙΝΟΧΡΗΣΤΟ ΧΩΡΟ

☒ 3 ΙΔΙΟΚΤΗΣΙΑ ΑΕ ΥΟΕΡΗ ΕΡΡΙΚΑΣ

Α,Β,Γ,Δ,Ε,Ζ,Η,Θ,Ι,Κ ΣΗΜΕΙΑ ΟΔΩΝ ΔΙΚΤΥΟΥ ΚΥΡΩΣΗΣ ΚΟΙΝΟΧΡ. ΧΩΡΩΝ

1,2,3,....12,13 ΣΗΜΕΙΑ ΠΕΡΙΟΧΗΣ ΔΙΚΤΥΟΥ ΚΥΡΩΣΗΣ ΚΟΙΝΟΧΡ. ΧΩΡΩΝ

**ΣΥΝΤΕΤΑΓΜΕΝΕΣ ΚΟΡΥΦΩΝ ΟΔΩΝ ΔΙΚΤΥΟΥ ΚΥΡΩΣΗΣ Κ. Χ.**

ΣΗΜΕΙΟ	X	Y
A	608.276.99	4.095.642.47
B	608.278.90	4.095.654.18
Γ	608.297.44	4.095.694.37
Δ	608.314.59	4.095.720.34
E	608.333.27	4.095.743.56
Z	608.372.48	4.095.713.28
H	608.344.84	4.095.758.04
Θ	608.312.03	4.095.782.86
I	608.298.32	4.095.791.34
K	608.405.70	4.095.838.33

**ΣΥΝΤΕΤΑΓΜΕΝΕΣ ΣΗΜΕΙΑ ΠΕΡΙΟΧΗΣ ΔΙΚΤΥΟΥ ΚΥΡΩΣΗΣ Κ. Χ.**

ΣΗΜΕΙΟ	X	Y
1	608.253.18	4.095.641.11
2	608.238.84	4.095.669.37
3	608.265.96	4.095.719.91
4	608.284.54	4.095.783.06
5	608.490.14	4.095.944.52
6	608.542.67	4.095.922.78
7	608.860.21	4.095.857.19
8	608.708.03	4.095.765.33
9	608.658.72	4.095.735.21
10	608.569.49	4.095.644.52
11	608.484.77	4.095.580.21
12	608.432.61	4.095.554.89
13	608.378.96	4.095.600.01
14	608.337.09	4.095.627.84
A	608.276.99	4.095.642.47



Στέλιος Ραγκούσης  
Τζένη Μιχαλοπούλου

ΕΡΓΟΔΟΤΗΣ

ΛΕΤΩΘΕΡΗ ΕΡΡΙΚΑ

ΕΡΓΟ

ΚΤΡΩΣΗ ΔΙΚΤΥΟΥ ΚΟΙΝΟΧΡΗΣΤΩΝ ΧΩΡΩΝ

ΘΕΣΗ

**"ΚΑΝΟΝΙΑ" ΔΡΥΟΥ ΔΗΜΟΥ ΠΑΡΟΥ**

ΘΕΜΑ ΣΧΕΔΙΟΥ

ΟΡΙΖΟΝΤΙΟΓΡΑΦΙΑ ΠΕΡΙΟΧΗΣ ΚΥΡΩΣΗΣ ΔΙΚΤΥΟΥ ΚΟΙΝΟΧΡΗΣΤΩΝ ΧΩΡΩΝ (ΟΡΘΟΦΩΤΟΒΙΚΟΝΑ)

ΜΕΛΕΤΗΤΗΣ

ΡΑΓΚΟΥΣΗΣ ΜΙΧΑΛΟΠΟΥΛΟΥ ΡΑΓΚΟΥΣΗ Ο.Ε "ΠΕΡΙ-ΕΡΓΩΝ"

ΚΛΙΜΑΚΑ

1:1.000

Α/Α ΣΧΕΔΙΟΥ

0.1

ΧΡΟΝΟΣ ΜΕΛΕΤΗΣ

ΜΑΙΟΣ 2015

Σύνταξη:

Ψηφιακά υπογεγραμμένο από  
CHRISTINA PILATI  
Ημερομηνία: 2016.02.01 09:46:09 EET

Έλεγχος:


Θεώρηση:

**ΔΙΟΡΘΩΣΕΙΣ ΣΦΑΛΜΑΤΩΝ**

Διόρθωση σφάλματος στην υπ' αριθ. Χ10801/27.9.1989

(3)

απόφαση του Νομάρχη Αχαΐας που δημοσιεύθηκε στα ΦΕΚ.734/Δ/19.12.1989 και ΦΕΚ. 648/Δ/10.10.1989, όπως δι-  
ορθώθηκε, τίθεται το μη δημοσιευθέν ορθό τοπογρα-  
φικό διάγραμμα ως εξής:

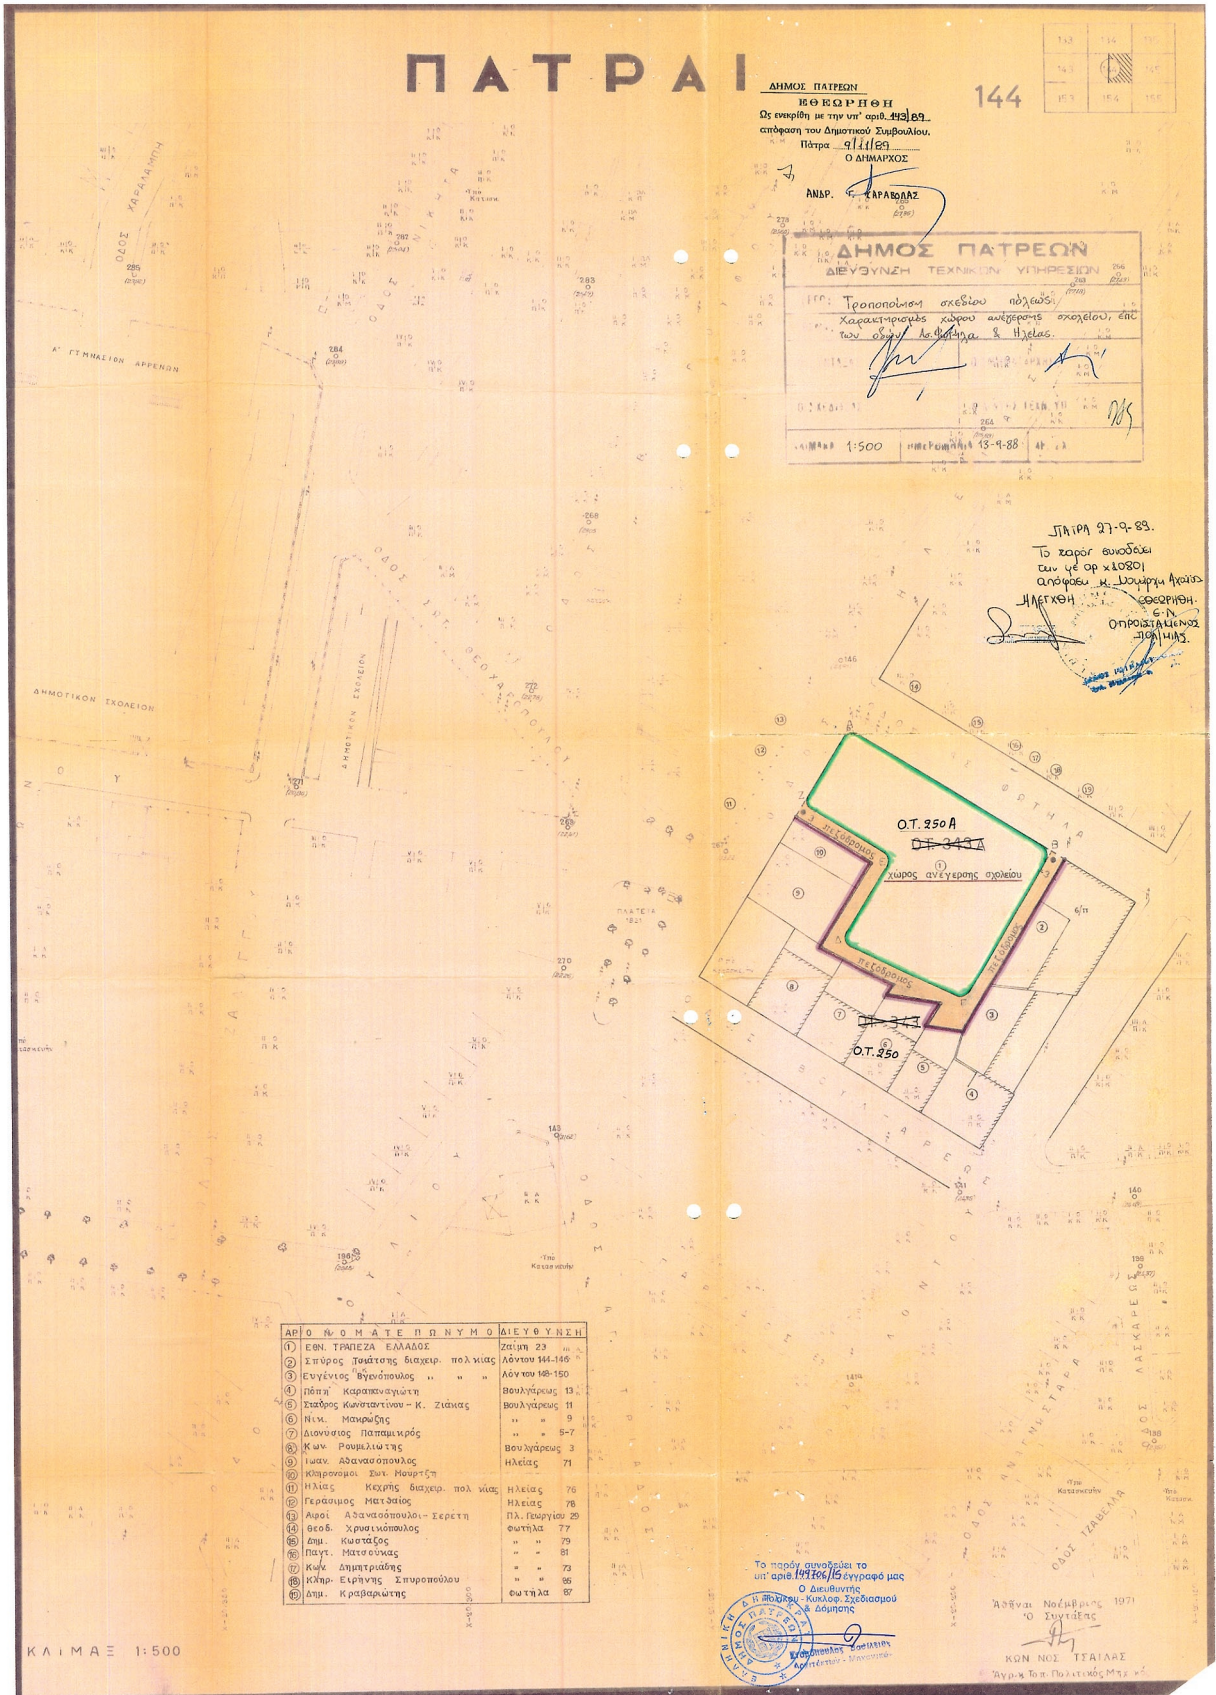

**ΕΘΝΙΚΟ ΤΥΠΟΓΡΑΦΕΙΟ**  
Για τεχνικούς λόγους στο σχεδιάγραμμα,  
έγινε σμίκρυνση, κατά ποσοστό **32%**

(Από την Περιφέρεια Δυτ. Ελλάδας)

**ΕΘΝΙΚΟ ΤΥΠΟΓΡΑΦΕΙΟ**  
**ΕΦΗΜΕΡΙΣ ΤΗΣ ΚΥΒΕΡΝΗΣΕΩΣ**

**ΤΙΜΗ ΠΩΛΗΣΗΣ ΦΥΛΛΩΝ ΤΗΣ ΕΦΗΜΕΡΙΔΑΣ ΤΗΣ ΚΥΒΕΡΝΗΣΕΩΣ**

**Σε έντυπη μορφή:**

- Για τα Φ.Ε.Κ. από 1 έως 16 σελίδες σε 1 € προσαυξανόμενη κατά 0,20 € για κάθε επιπλέον οκτασέλιδο ή μέρος αυτού.
- Για τα φωτοαντίγραφα Φ.Ε.Κ. σε 0,15 € ανά σελίδα.

**Σε μορφή DVD/CD:**

Τεύχος	Ετήσια έκδοση	Τριμηνιαία έκδοση	Μηνιαία έκδοση	Τεύχος	Ετήσια έκδοση	Τριμηνιαία έκδοση	Μηνιαία έκδοση
<b>Α'</b>	150 €	40 €	15 €	<b>Α.Α.Π.</b>	110 €	30 €	-
<b>Β'</b>	300 €	80 €	30 €	<b>Ε.Β.Ι.</b>	100 €	-	-
<b>Γ'</b>	50 €	-	-	<b>Α.Ε.Δ.</b>	5 €	-	-
<b>Υ.Ο.Δ.Δ.</b>	50 €	-	-	<b>Δ.Δ.Σ.</b>	200 €	-	20 €
<b>Δ'</b>	110 €	30 €	-	<b>Α.Ε.-Ε.Π.Ε.</b>	-	-	100 €

- Η τιμή πώλησης μεμονωμένων Φ.Ε.Κ. σε μορφή cd-rom από εκείνα που διατίθενται σε ψηφιακή μορφή και μέχρι 100 σελίδες, σε 5 € προσαυξανόμενη κατά 1 € ανά 50 σελίδες.

**ΕΤΗΣΙΕΣ ΣΥΝΔΡΟΜΕΣ Φ.Ε.Κ.**

Τεύχος	Έντυπη μορφή	Τεύχος	Έντυπη μορφή	Τεύχος	Έντυπη μορφή
<b>Α'</b>	225 €	<b>Δ'</b>	160 €	<b>Α.Ε.-Ε.Π.Ε.</b>	2250 €
<b>Β'</b>	320 €	<b>Α.Α.Π.</b>	160 €	<b>Δ.Δ.Σ.</b>	225 €
<b>Γ'</b>	65 €	<b>Ε.Β.Ι.</b>	65 €	<b>Α.Σ.Ε.Π.</b>	70 €
<b>Υ.Ο.Δ.Δ.</b>	65 €	<b>Α.Ε.Δ.</b>	10 €	<b>Ο.Π.Κ.</b>	-

- Το τεύχος Α.Σ.Ε.Π. (έντυπη μορφή) θα αποστέλλεται σε συνδρομητές ταχυδρομικά, με την επιβάρυνση των 70 €, ποσό το οποίο αφορά τα ταχυδρομικά έξοδα.

- Η καταβολή γίνεται σε όλες τις Δημόσιες Οικονομικές Υπηρεσίες (Δ.Ο.Υ.). Το πρωτότυπο διπλότυπο (έγγραφο αριθμ. πρωτ. 9067/28.2.2005 2η Υπηρεσία Επιτρόπου Ελεγκτικού Συνεδρίου) με φροντίδα των ενδιαφερομένων, πρέπει να αποστέλλεται ή να κατατίθεται στο Εθνικό Τυπογραφείο (Καποδιστριαύ 34, Τ.Κ. 104 32 Αθήνα).
- Σημειώνεται ότι φωτοαντίγραφα διπλοτύπων, ταχυδρομικές Επιταγές για την εξόφληση της συνδρομής, δεν γίνονται δεκτά και θα επιστρέφονται.
- Οι οργανισμοί τοπικής αυτοδιοίκησης, τα νομικά πρόσωπα δημοσίου δικαίου, τα μέλη της Ένωσης Ιδιοκτητών Ημερησίου Τύπου Αθηνών και Επαρχίας, οι τηλεοπτικοί και ραδιοφωνικοί σταθμοί, η Ε.Σ.Η.Ε.Α, τα τριτοβάθμια συνδικαλιστικά όργανα και οι τριτοβάθμιες επαγγελματικές ενώσεις δικαιούνται έκπτωσης πενήντα τοις εκατό (50%) επί της ετήσιας συνδρομής.
- Το ποσό υπέρ ΤΑ.Π.Ε.Τ. (5% επί του ποσού συνδρομής), καταβάλλεται ολόκληρο (Κ.Α.Ε. 3512) και υπολογίζεται πριν την έκπτωση.
- Στην Ταχυδρομική συνδρομή του τεύχους Α.Σ.Ε.Π. δεν γίνεται έκπτωση.

Πληροφορίες για δημοσιεύματα που καταχωρίζονται στα Φ.Ε.Κ. στο τηλ.: 210 5279000.

Φωτοαντίγραφα παλαιών Φ.Ε.Κ.: τηλ.: 210 8220885.

Τα φύλλα όλων των τευχών της Εφημερίδας της Κυβερνήσεως διατίθενται δωρεάν σε ηλεκτρονική μορφή από την ιστοσελίδα του Εθνικού Τυπογραφείου ([www.et.gr](http://www.et.gr))

Ηλεκτρονική Διεύθυνση: <http://www.et.gr> - e-mail: [webmaster.et@et.gr](mailto:webmaster.et@et.gr)

**ΟΙ ΥΠΗΡΕΣΙΕΣ ΕΞΥΠΗΡΕΤΗΣΗΣ ΠΟΛΙΤΩΝ ΛΕΙΤΟΥΡΓΟΥΝ ΚΑΘΗΜΕΡΙΝΑ ΑΠΟ 08:00 ΜΕΧΡΙ 13:30**



\* 1 5 0 0 0 1 6 1 2 0 2 1 6 0 0 8 \*

**ΑΠΟ ΤΟ ΕΘΝΙΚΟ ΤΥΠΟΓΡΑΦΕΙΟ**

ΚΑΠΟΔΙΣΤΡΙΟΥ 34 \* ΑΘΗΝΑ 104 32 \* ΤΗΛ. 210 52 79 000 \* FAX 210 52 21 004