



ΕΦΗΜΕΡΙΔΑ ΤΗΣ ΚΥΒΕΡΝΗΣΕΩΣ ΤΗΣ ΕΛΛΗΝΙΚΗΣ ΔΗΜΟΚΡΑΤΙΑΣ

5 Σεπτεμβρίου 2017

ΤΕΥΧΟΣ Α.Α.Π.

Αρ. Φύλλου 195

ΤΕΥΧΟΣ ΑΝΑΓΚΑΣΤΙΚΩΝ ΑΠΑΛΛΟΤΡΙΩΣΕΩΝ ΚΑΙ ΠΟΛΕΟΔΟΜΙΚΩΝ ΘΕΜΑΤΩΝ

ΠΕΡΙΕΧΟΜΕΝΑ

ΑΠΟΦΑΣΕΙΣ

- 1 Καθορισμός συμπληρωματικών ειδικών όρων και περιορισμών δόμησης για το διατηρητέο κτήριο επί της οδού Αποστόλου Παύλου Ο.Τ.50, του Δήμου Βέροιας, φερόμενο ως ιδιοκτησίας Κακούλη Μάρκου.
- 2 Κήρυξη - οριοθέτηση αρχαιολογικού χώρου στον Αγ. Γεώργιο Ροδιάς, Τ.Κ. Καλανίστρας, Δ.Ε. Φαρρών, Δ. Ερυμάνθου, Π.Ε. Αχαΐας, Περιφέρειας Δυτικής Ελλάδας.

ΑΠΟΦΑΣΕΙΣ

Αριθμ. 2949

(1)

Καθορισμός συμπληρωματικών ειδικών όρων και περιορισμών δόμησης για το διατηρητέο κτήριο επί της οδού Αποστόλου Παύλου Ο.Τ.50, του Δήμου Βέροιας, φερόμενο ως ιδιοκτησίας Κακούλη Μάρκου.

Η ΥΦΥΠΟΥΡΓΟΣ ΕΣΩΤΕΡΙΚΩΝ

Έχοντας υπόψη:

1. Τις διατάξεις:

α) Του ν. 4067/2012 (ΦΕΚ 79//Α') «Νέος Οικοδομικός Κανονισμός» και ειδικότερα του άρθρου 6 αυτού, για την Προστασία Αρχιτεκτονικής και Φυσικής Κληρονομιάς.

β) Του π.δ. 358/1986 (ΦΕΚ 158/Α') «Καθορισμός αρμοδιοτήτων Υπουργείου Βόρειας Ελλάδας» και ειδικότερα του άρθρου 2 παρ. δ (αα), που αναφέρονται στο χαρακτηρισμό κτιρίων ως διατηρητέων ή οικισμών ή τμημάτων αυτών ως παραδοσιακών.

γ) Του π.δ. 108/2014 (ΦΕΚ 175/Α'/18-8-2014) «Οργάνισμός του Υπουργείου Μακεδονίας Θράκης, όπως τροποποιήθηκε με την υπ' αριθμ. 5786/2017 (ΦΕΚ 22/Β'/2017) κοινή υπουργική απόφαση «περί μεταφοράς και κατανομής αρμοδιοτήτων Μακεδονίας Θράκης».

δ) Των π.δ. 24/2015 (ΦΕΚ 20/Α'/27-1-2015) και 123/2016 (ΦΕΚ 208/Α'/4-11-2016) περί σύστασης και μετονομασίας υπουργείων.

ε) Το π.δ. 73/2015 (ΦΕΚ 116/Α'/23-09-2015) «Διορισμός Αντιπροέδρου της Κυβέρνησης, Υπουργών, Αναπληρωτών Υπουργών και Υφυπουργών».

στ) Του π.δ. 125/2016 (ΦΕΚ 210/Α'/5-11-2016) "Διορισμός Υπουργών, Αναπληρωτών Υπουργών και Υφυπουργών.

2. Της με αρ. 39324/09.12.2016 απόφασης του Πρωθυπουργού και του Υπουργού Εσωτερικών (ΦΕΚ 3959/Β'/09-12-2016), «Ανάθεση αρμοδιοτήτων στην Υφυπουργό Εσωτερικών Μαρία Κόλλια-Τσαρουχά».

3. Της υπ' αριθμόν οικ. 39856/3821/23-5-1988 απόφαση ΥΠΕΧΩΔΕ (ΦΕΚ 502/Δ'/14-6-1988), με την οποία το κτήριο του θέματος έχει χαρακτηριστεί ως διατηρητέο.

4. Της υπ' αριθμ. οικ. 4537/07-12-2015 απόφασης της Υφυπουργού Εσωτερικών και Διοικητικής Ανασυγκρότησης «Εξουσιοδότηση στον Προϊστάμενο Γενικής Διεύθυνσης και στους Προϊσταμένους των Διευθύνσεων, των Αυτοτελών Τμημάτων και Τμημάτων του πρώην Υπουργείου Μακεδονίας και Θράκης για υπογραφή εγγράφων «Με εντολή Υφυπουργού». (ΦΕΚ 2628/τ.Β'/07-12-2015).

5. Τη θετική γνωμοδότηση του αρμοδίου Συμβουλίου Αρχιτεκτονικής της Περιφερειακής Ενότητας Ημαθίας (πρακτικό 1710-01-2017, πράξη 2/2017).

6. Την από 17-3-2017 αιτιολογική έκθεση της Διεύθυνσης Περιβάλλοντος και Πολιτισμού του ΥΠ.ΕΣ., που αφορά στον καθορισμό συμπληρωματικών ειδικών όρων και περιορισμών δόμησης για το διατηρητέο κτήριο επί της οδού Αποστόλου Παύλου Ο.Τ.50, του Δήμου Βέροιας.

7. Το με αρ. πρωτ. 252/17.3.2017 έγγραφο της Διεύθυνσης Περιβάλλοντος και Πολιτισμού του ΥΠ.ΕΣ. με το οποίο κοινοποιείται η πιο πάνω αιτιολογική έκθεση στο φερόμενο ιδιοκτήτη.

8. Το γεγονός ότι ο φερόμενος ως ιδιοκτήτης του κτηρίου αποδέχτηκε την από 17-3-2017 αιτιολογική έκθεση της Διεύθυνσης Περιβάλλοντος και Πολιτισμού του ΥΠ.ΕΣ., σύμφωνα με το με αρ. πρωτ. (ΥΠ.ΕΣ) 1138/28.3.2017 έγγραφό του.

9. Την από 11-7-2017 θετική γνωμοδότηση του ΚΕ.Σ.Α.ΜΑ.Θ (πρακτικό 1/11-7-2017/θέμα 6°), αποφασίζουμε:

1. Καθορίζουμε συμπληρωματικούς ειδικούς όρους και περιορισμούς δόμησης για το διατηρητέο κτήριο επί της οδού Αποστόλου Παύλου Ο.Τ.50, του Δήμου Βέ-

ροιας, φερόμενο ως ιδιοκτησία του Κακούλη Μάρκου, όπως παρακάτω:

Επιτρέπονται: α) προσθήκη δύο ορόφων κατ' επέκταση του διατηρητέου κτηρίου στην βορειοδυτική πλευρά του οικοπέδου (πίσω όψη) και σε επαφή με το υφιστάμενο διατηρητέο για την δημιουργία δύο νέων αιθουσών απασχόλησης νηπίων στο ισόγειο και βρεφών στον όροφο, γενικών διαστάσεων 4,60*10,02 και εμβαδού 45,93 τ.μ. Το νέο κτήριο θα διαφοροποιείται από το διατηρητέο ως προς το τελικό ύψος του με τελική στάθμη στο +6.20 (χαμηλότερο του υφιστάμενου, +6.73) και ως προς στοιχεία της μορφής και του όγκου του, καθώς θα έχει επικάλυψη με δώμα, ώστε να αναδεικνύεται η υπάρχουσα κεραμοσκεπή του υφιστάμενου διατηρητέου κτηρίου, η οποία λόγω του μεγέθους και του σχεδιασμού της αποτελεί ένα ισχυρό αρχιτεκτονικό στοιχείο στη συνολική εικόνα του. Η τελική επεξεργασία της πρόσοψης του νέου κτηρίου της προσθήκης, θα είναι λιτή χωρίς τις έντονες διακοσμήσεις που παρουσιάζει το υφιστάμενο διατηρητέο, ενώ θα διατηρούνται στοιχεία όπως, οι θέσεις των κουφωμάτων, το υλικό και ο χρωματισμός τους σε αρμονία με αυτά του υφιστάμενου κτηρίου.

β) νέος φέροντας οργανισμός για την προσθήκη δύο ορόφων κατ' επέκταση του διατηρητέου κτηρίου, που δε θα διαταράσσει το στατικό σύστημα του υφιστάμενου διατηρητέου.

2. Μαζί με την παρούσα απόφαση δημοσιεύεται απόσπασμα τοπογραφικού διαγράμματος σε κλίμακα 1:200, το οποίο αποτελεί αναπόσπαστο τμήμα αυτής.

3. Κατά τα λοιπά ισχύουν τα οριζόμενα με την υπ. αριθμ. οικ. 39856/3821/23-5-1988 απόφαση ΥΠΕΧΩΔΕ (ΦΕΚ 502/Δ'/14-6-1988), με την οποία το συγκεκριμένο κτήριο έχει χαρακτηριστεί ως διατηρητέο.

4. Κάλυψη Δαπάνης: Από τις διατάξεις της απόφασης αυτής δεν προκαλείται δαπάνη σε βάρος του κρατικού προϋπολογισμού ή του προϋπολογισμού του οικείου Ο.Τ.Α.

5. Η ισχύς της απόφασης αυτής αρχίζει από τη δημοσίευσή της στην Εφημερίδα της Κυβερνήσεως.

Η απόφαση αυτή να δημοσιευθεί στην Εφημερίδα της Κυβερνήσεως.

Θεσσαλονίκη, 22 Αυγούστου 2017

Η Υφυπουργός

ΜΑΡΙΑ ΚΟΛΛΙΑ - ΤΣΑΡΟΥΧΑ

Αριθμ. ΥΠΠΟΑ/ΓΔΑΠΚ/ΔΙΠΚΑ/ΤΠΚΑΧΜΑΕ/
Φ57/ 317656/206332/8788/2893 (2)

**Κήρυξη - οριοθέτηση αρχαιολογικού χώρου στον
Αγ. Γεώργιο Ροδιάς, Τ.Κ. Καλανίστρας, Δ.Ε. Φαρ-
ρών, Δ. Ερυμάνθου, Π.Ε. Αχαΐας, Περιφέρειας Δυ-
τικής Ελλάδας.**

**Η ΥΠΟΥΡΓΟΣ ΠΟΛΙΤΙΣΜΟΥ
ΚΑΙ ΑΘΛΗΤΙΣΜΟΥ**

Έχοντας υπόψη:

1. Τις διατάξεις:

Α) Του ν. 3028/2002 (ΦΕΚ 153/Α'/28.06.2002) «Για την προστασία των Αρχαιοτήτων και εν γένει της Πολιτιστικής Κληρονομιάς», άρθρα 12, 13 και 14.

Β) Του π.δ. 104/2014 (ΦΕΚ 171/Α'/28.08.2014) «Οργανισμός Υπουργείου Πολιτισμού και Αθλητισμού», όπως τροποποιήθηκε με το άρθρο 31 και 39 του ν. 4305/2014, (ΦΕΚ 234/Α'/31.10.2014).

Γ) Του π.δ. 63/2005 (ΦΕΚ 98/Α'/22.4.05) «Κωδικοποίηση της Νομοθεσίας για την Κυβέρνηση και τα κυβερνητικά όργανα».

Δ) Του π.δ. 70/2015 (ΦΕΚ 114/Α'/22.9.15), «Ανασύσταση των Υπουργείων Πολιτισμού και Αθλητισμού ... Ανάπτυξης και Τουρισμού».

Ε) Του π.δ. 125/2016 (ΦΕΚ 210/Α'/5.11.16) «Διορισμός Υπουργών, Αναπληρωτών Υπουργών και Υφυπουργών».

ΣΤ) του ν. 3378/2005 (ΦΕΚ 203/Α'/19.8.2005) «Κύρωση της Ευρωπαϊκής Σύμβασης για την προστασία της αρχαιολογικής κληρονομιάς» αναθεωρημένη.

2. Την υπ' αρ. ΥΠΠΟ/ΓΝΟΣ/49610/28.11.1990 κοινή υπουργική απόφαση (ΦΕΚ 743/Β'/29.11.1990) «Εξαίρεση από τον περιορισμό των τριών υπογραφών».

3. Την υπ' αρ. ΥΠΠΟ/ΔΟΕΠΤ/ΤΟΠΤΝΣ/14/3698/20.01.2004 Υ.Α. (ΦΕΚ 70/Β'/20.01.2004) «Οργάνωση και λειτουργία των Συμβουλίων του ν. 3028/2002 στο Υπουργείο Πολιτισμού».

4. Το υπ' αρ. Φ777/816/79/88/12.12.2013 έγγραφο της ΣΤ' ΕΠΚΑ (νυν Εφ.Α. Αχαΐας).

5. Το υπ' αρ. 2817/10.7.2013 έγγραφο της 6ης ΕΒΑ (νυν Εφ.Α. Αχαΐας).

6. Την ομόφωνη γνωμοδότηση του Κεντρικού Αρχαιολογικού Συμβουλίου, όπως αυτή διατυπώθηκε στην υπ' αρ. 16/20.5.2014 Συνεδρία του.

7. Το υπ' αρ. ΥΠΠΟΑ/ΓΔΑΜΤΕ/ΔΙΤΦΚ/173098/19612/353/12.9.2014 έγγραφο του Τμήματος Τοπογραφίσεων, Φωτογραμμετρίας και Κτηματολογίου της Διεύθυνσης Αναστήλωσης Αρχαίων Μνημείων.

8. Την ομόφωνη γνωμοδότηση του Κεντρικού Αρχαιολογικού Συμβουλίου, όπως αυτή διατυπώθηκε στην υπ' αρ. 22/20.6.2017 Συνεδρία του, αποφασίζουμε:

Την κήρυξη - οριοθέτηση αρχαιολογικού χώρου στη θέση Αγ. Γεώργιος Ροδιάς, Τ.Κ. Καλανίστρας, Δ.Ε. Φαρρών, Δ. Ερυμάνθου, Π.Ε. Αχαΐας, Περιφέρειας Δυτικής Ελλάδας, για λόγους προστασίας των σημαντικών οικιστικών και ταφικών καταλοίπων της μυκηναϊκής και κλασικής περιόδου, που σώζονται σε αυτόν.

Ο αρχαιολογικός χώρος οριοθετείται με πολυγωνική γραμμή που σημειώνεται στο συνημμένο τοπογραφικό διάγραμμα με υπόβαθρο αποσπάσματα Φύλλων Χάρτου, κλίμακας 1 : 5.000 της Γ.Τ.Σ. και ορίζεται από τα σημεία 1, 2, 3, 4, 5, 6, ..., 49, 50, 51, ..., 99, 100, 101 και 1.

Οι συντεταγμένες των παραπάνω σημείων αναγράφονται στους πίνακες που συνοποβάλλονται.

Από τις διατάξεις της παρούσας απόφασης δεν προκαλείται δαπάνη σε βάρος του Κρατικού Προϋπολογισμού.


Η απόφαση αυτή να δημοσιευθεί στην Εφημερίδα της Κυβερνήσεως.

Αθήνα, 8 Αυγούστου 2017

Η Υπουργός

ΛΥΔΙΑ ΚΟΝΙΟΡΔΟΥ

ΕΘΝΙΚΟ ΤΥΠΟΓΡΑΦΕΙΟ
 Για τεχνικούς λόγους στο σχεδιάγραμμα,
 από το ηλεκτρονικό αρχείο, έγινε
 σμίκρυνση κατά ποσοστό **42%**

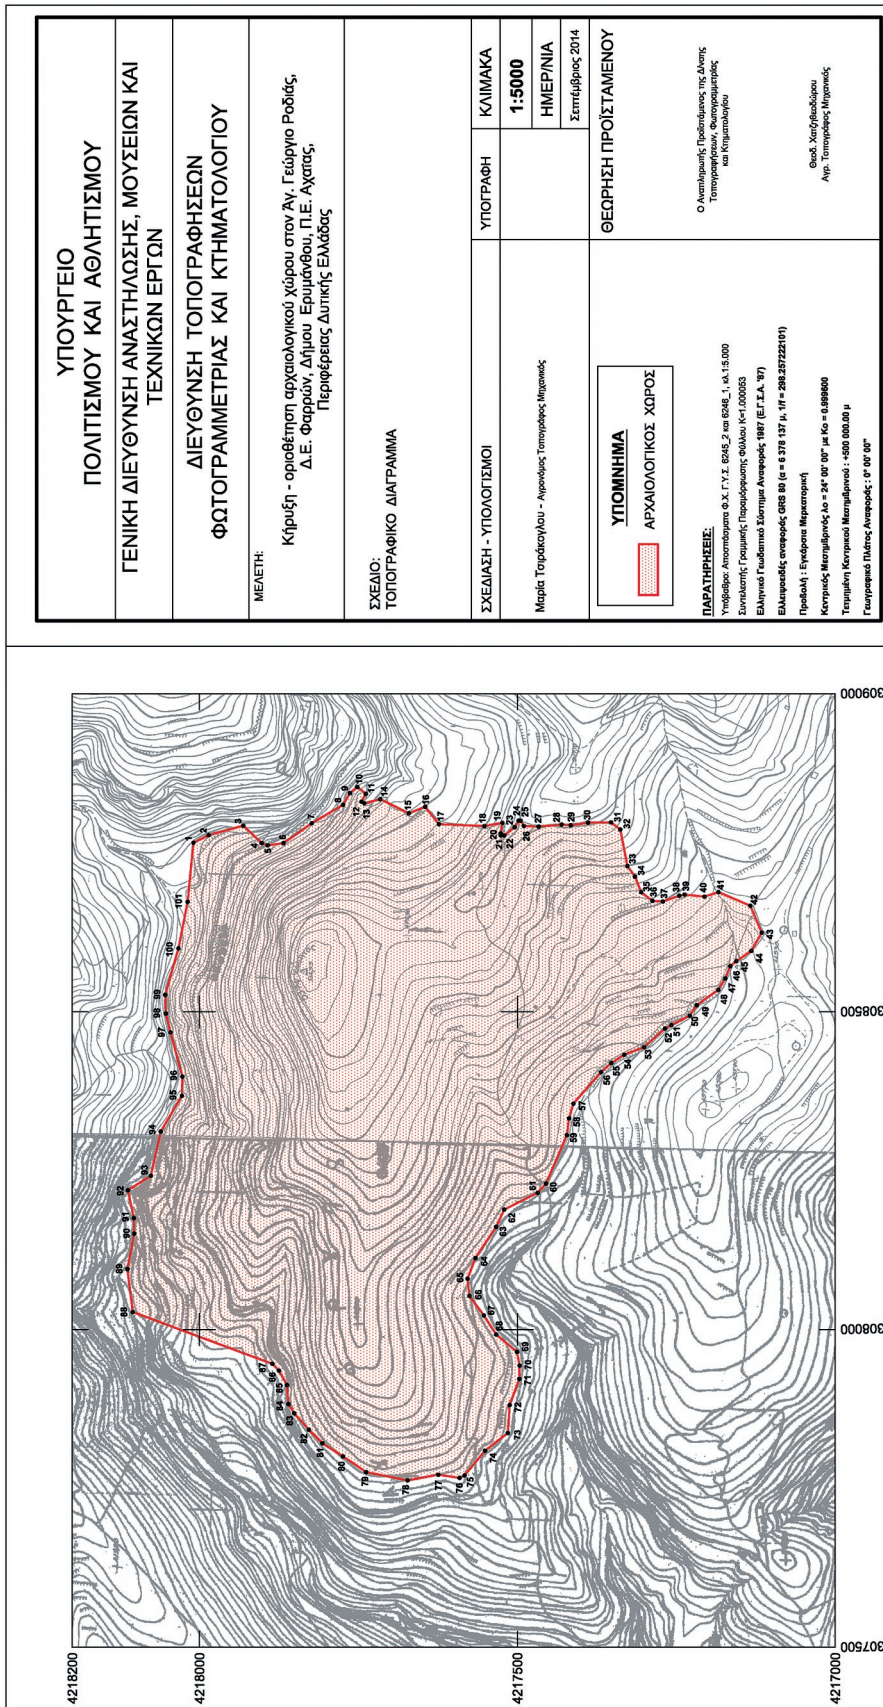

ΚΗΡΥΞΗ - ΟΡΙΟΘΕΤΗΣΗ ΑΡΧΑΙΟΛΟΓΙΚΟΥ ΧΩΡΟΥ ΣΤΟΝ ΑΓ. ΓΕΩΡΓΙΟ ΡΟΔΙΑΣ, Δ.Ε. ΦΑΡΡΩΝ, ΔΗΜΟΥ ΕΡΥΜΑΝΘΟΥ, Π.Ε. ΑΧΑΪΑΣ, ΠΕΡΙΦΕΡΕΙΑΣ ΔΥΤΙΚΗΣ ΕΛΛΑΔΑΣ				
Α/Α ΣΗΜΕΙΟΥ	ΔΙΑΓΡΑΜΜΑ ΓΥΣ 1:5000	Φ.Χ. 1:50000	ΣΥΝΤΕΤΑΓΜΕΝΕΣ ΣΤΟ ΕΓΣΑ '87	
			Χ	Υ
1	6246/1	ΧΑΛΑΝΔΡΙΤΣΑ	308766,2	4218009,3
2	6246/1	ΧΑΛΑΝΔΡΙΤΣΑ	308778,1	4217985,6
3	6246/1	ΧΑΛΑΝΔΡΙΤΣΑ	308793,1	4217931,1
4	6246/1	ΧΑΛΑΝΔΡΙΤΣΑ	308765,8	4217902,2
5	6246/1	ΧΑΛΑΝΔΡΙΤΣΑ	308762,1	4217892,6
6	6246/1	ΧΑΛΑΝΔΡΙΤΣΑ	308765,5	4217867,6
7	6246/1	ΧΑΛΑΝΔΡΙΤΣΑ	308796,9	4217823,3
8	6246/1	ΧΑΛΑΝΔΡΙΤΣΑ	308825,9	4217774,1
9	6246/1	ΧΑΛΑΝΔΡΙΤΣΑ	308844,3	4217763,3
10	6246/1	ΧΑΛΑΝΔΡΙΤΣΑ	308853,9	4217751,6
11	6246/1	ΧΑΛΑΝΔΡΙΤΣΑ	308843,3	4217738,2
12	6246/1	ΧΑΛΑΝΔΡΙΤΣΑ	308830,8	4217745,1
13	6246/1	ΧΑΛΑΝΔΡΙΤΣΑ	308828,2	4217740,9
14	6246/1	ΧΑΛΑΝΔΡΙΤΣΑ	308834,9	4217715,7
15	6246/1	ΧΑΛΑΝΔΡΙΤΣΑ	308812,5	4217670,7
16	6246/1	ΧΑΛΑΝΔΡΙΤΣΑ	308822,7	4217645,0
17	6246/1	ΧΑΛΑΝΔΡΙΤΣΑ	308795,4	4217623,3
18	6246/1	ΧΑΛΑΝΔΡΙΤΣΑ	308792,4	4217551,8
19	6246/1	ΧΑΛΑΝΔΡΙΤΣΑ	308797,6	4217523,6
20	6246/1	ΧΑΛΑΝΔΡΙΤΣΑ	308780,9	4217526,3
21	6246/1	ΧΑΛΑΝΔΡΙΤΣΑ	308777,9	4217526,2
22	6246/1	ΧΑΛΑΝΔΡΙΤΣΑ	308777,8	4217520,6
23	6246/1	ΧΑΛΑΝΔΡΙΤΣΑ	308790,5	4217504,3
24	6246/1	ΧΑΛΑΝΔΡΙΤΣΑ	308800,9	4217498,0
25	6246/1	ΧΑΛΑΝΔΡΙΤΣΑ	308800,9	4217494,8
26	6246/1	ΧΑΛΑΝΔΡΙΤΣΑ	308792,4	4217489,7
27	6246/1	ΧΑΛΑΝΔΡΙΤΣΑ	308791,7	4217466,6
28	6246/1	ΧΑΛΑΝΔΡΙΤΣΑ	308794,8	4217430,3
29	6246/1	ΧΑΛΑΝΔΡΙΤΣΑ	308793,6	4217416,0
30	6246/1	ΧΑΛΑΝΔΡΙΤΣΑ	308797,7	4217389,0
31	6246/1	ΧΑΛΑΝΔΡΙΤΣΑ	308798,2	4217352,6
32	6246/1	ΧΑΛΑΝΔΡΙΤΣΑ	308786,9	4217338,1
33	6246/1	ΧΑΛΑΝΔΡΙΤΣΑ	308729,5	4217327,0
34	6246/1	ΧΑΛΑΝΔΡΙΤΣΑ	308712,8	4217315,1

ΚΗΡΥΞΗ - ΟΡΙΟΘΕΤΗΣΗ ΑΡΧΑΙΟΛΟΓΙΚΟΥΧΩΡΟΥ ΣΤΟΝ ΑΓ. ΓΕΩΡΓΙΟ ΡΟΔΙΑΣ, Δ.Ε. ΦΑΡΡΩΝ, ΔΗΜΟΥ ΕΡΥΜΑΝΘΟΥ, Π.Ε. ΑΧΑΪΑΣ, ΠΕΡΙΦΕΡΕΙΑΣ ΔΥΤΙΚΗΣ ΕΛΛΑΔΑΣ				
Α/Α ΣΗΜΕΙΟΥ	ΔΙΑΓΡΑΜΜΑ ΓΥΣ 1:5000	Φ.Χ. 1:50000	ΣΥΝΤΕΤΑΓΜΕΝΕΣ ΣΤΟ ΕΓΣΑ '87	
			Χ	Υ
35	6246/1	ΧΑΛΑΝΔΡΙΤΣΑ	308688,4	4217305,3
36	6246/1	ΧΑΛΑΝΔΡΙΤΣΑ	308674,7	4217287,5
37	6246/1	ΧΑΛΑΝΔΡΙΤΣΑ	308673,8	4217271,1
38	6246/1	ΧΑΛΑΝΔΡΙΤΣΑ	308682,8	4217245,4
39	6246/1	ΧΑΛΑΝΔΡΙΤΣΑ	308684,6	4217236,9
40	6246/1	ΧΑΛΑΝΔΡΙΤΣΑ	308681,4	4217205,8
41	6246/1	ΧΑΛΑΝΔΡΙΤΣΑ	308688,6	4217183,9
42	6246/1	ΧΑΛΑΝΔΡΙΤΣΑ	308667,0	4217133,7
43	6246/1	ΧΑΛΑΝΔΡΙΤΣΑ	308624,7	4217115,7
44	6246/1	ΧΑΛΑΝΔΡΙΤΣΑ	308596,1	4217132,2
45	6246/1	ΧΑΛΑΝΔΡΙΤΣΑ	308579,8	4217155,5
46	6246/1	ΧΑΛΑΝΔΡΙΤΣΑ	308572,1	4217165,1
47	6246/1	ΧΑΛΑΝΔΡΙΤΣΑ	308552,6	4217173,2
48	6246/1	ΧΑΛΑΝΔΡΙΤΣΑ	308534,8	4217184,0
49	6246/1	ΧΑΛΑΝΔΡΙΤΣΑ	308510,5	4217218,1
50	6246/1	ΧΑΛΑΝΔΡΙΤΣΑ	308493,9	4217228,9
51	6246/1	ΧΑΛΑΝΔΡΙΤΣΑ	308479,1	4217257,8
52	6246/1	ΧΑΛΑΝΔΡΙΤΣΑ	308473,9	4217267,8
53	6246/1	ΧΑΛΑΝΔΡΙΤΣΑ	308444,5	4217300,5
54	6246/1	ΧΑΛΑΝΔΡΙΤΣΑ	308432,6	4217331,8
55	6246/1	ΧΑΛΑΝΔΡΙΤΣΑ	308419,4	4217352,3
56	6246/1	ΧΑΛΑΝΔΡΙΤΣΑ	308405,1	4217368,5
57	6246/1	ΧΑΛΑΝΔΡΙΤΣΑ	308355,6	4217411,9
58	6246/1	ΧΑΛΑΝΔΡΙΤΣΑ	308332,4	4217418,8
59	6246/1	ΧΑΛΑΝΔΡΙΤΣΑ	308306,1	4217422,1
60	6245/2	ΧΑΛΑΝΔΡΙΤΣΑ	308229,7	4217454,9
61	6245/2	ΧΑΛΑΝΔΡΙΤΣΑ	308215,3	4217468,1
62	6245/2	ΧΑΛΑΝΔΡΙΤΣΑ	308188,9	4217520,7
63	6245/2	ΧΑΛΑΝΔΡΙΤΣΑ	308161,8	4217533,4
64	6245/2	ΧΑΛΑΝΔΡΙΤΣΑ	308112,5	4217566,0
65	6245/2	ΧΑΛΑΝΔΡΙΤΣΑ	308080,0	4217578,2
66	6245/2	ΧΑΛΑΝΔΡΙΤΣΑ	308053,0	4217575,3
67	6245/2	ΧΑΛΑΝΔΡΙΤΣΑ	308022,2	4217552,6
68	6245/2	ΧΑΛΑΝΔΡΙΤΣΑ	307992,2	4217533,2

ΚΗΡΥΞΗ - ΟΡΙΟΘΕΤΗΣΗ ΑΡΧΑΙΟΛΟΓΙΚΟΥΧΩΡΟΥ ΣΤΟΝ ΑΓ. ΓΕΩΡΓΙΟ ΡΟΔΙΑΣ, Δ.Ε. ΦΑΡΡΩΝ, ΔΗΜΟΥ ΕΡΥΜΑΝΘΟΥ, Π.Ε. ΑΧΑΪΑΣ, ΠΕΡΙΦΕΡΕΙΑΣ ΔΥΤΙΚΗΣ ΕΛΛΑΔΑΣ				
Α/Α ΣΗΜΕΙΟΥ	ΔΙΑΓΡΑΜΜΑ ΓΥΣ 1:5000	Φ.Χ. 1:50000	ΣΥΝΤΕΤΑΓΜΕΝΕΣ ΣΤΟ ΕΓΣΑ '87	
			Χ	Υ
69	6245/2	ΧΑΛΑΝΔΡΙΤΣΑ	307964,9	4217500,5
70	6245/2	ΧΑΛΑΝΔΡΙΤΣΑ	307943,2	4217496,5
71	6245/2	ΧΑΛΑΝΔΡΙΤΣΑ	307922,1	4217497,0
72	6245/2	ΧΑΛΑΝΔΡΙΤΣΑ	307881,0	4217512,0
73	6245/2	ΧΑΛΑΝΔΡΙΤΣΑ	307837,4	4217515,0
74	6245/2	ΧΑΛΑΝΔΡΙΤΣΑ	307809,2	4217550,9
75	6245/2	ΧΑΛΑΝΔΡΙΤΣΑ	307770,5	4217583,1
76	6245/2	ΧΑΛΑΝΔΡΙΤΣΑ	307766,6	4217590,8
77	6245/2	ΧΑΛΑΝΔΡΙΤΣΑ	307771,6	4217624,4
78	6245/2	ΧΑΛΑΝΔΡΙΤΣΑ	307762,6	4217672,7
79	6245/2	ΧΑΛΑΝΔΡΙΤΣΑ	307775,7	4217737,8
80	6245/2	ΧΑΛΑΝΔΡΙΤΣΑ	307800,4	4217774,2
81	6245/2	ΧΑΛΑΝΔΡΙΤΣΑ	307821,0	4217806,4
82	6245/2	ΧΑΛΑΝΔΡΙΤΣΑ	307842,4	4217827,9
83	6245/2	ΧΑΛΑΝΔΡΙΤΣΑ	307868,2	4217850,9
84	6245/2	ΧΑΛΑΝΔΡΙΤΣΑ	307882,7	4217860,0
85	6245/2	ΧΑΛΑΝΔΡΙΤΣΑ	307912,8	4217862,3
86	6245/2	ΧΑΛΑΝΔΡΙΤΣΑ	307935,4	4217874,8
87	6245/2	ΧΑΛΑΝΔΡΙΤΣΑ	307946,1	4217885,4
88	6245/2	ΧΑΛΑΝΔΡΙΤΣΑ	308027,4	4218104,8
89	6245/2	ΧΑΛΑΝΔΡΙΤΣΑ	308095,0	4218113,2
90	6245/2	ΧΑΛΑΝΔΡΙΤΣΑ	308151,1	4218102,5
91	6245/2	ΧΑΛΑΝΔΡΙΤΣΑ	308175,5	4218103,2
92	6245/2	ΧΑΛΑΝΔΡΙΤΣΑ	308219,3	4218112,5
93	6245/2	ΧΑΛΑΝΔΡΙΤΣΑ	308242,2	4218076,4
94	6246/1	ΧΑΛΑΝΔΡΙΤΣΑ	308311,6	4218060,9
95	6246/1	ΧΑΛΑΝΔΡΙΤΣΑ	308367,9	4218027,6
96	6246/1	ΧΑΛΑΝΔΡΙΤΣΑ	308398,1	4218026,8
97	6246/1	ΧΑΛΑΝΔΡΙΤΣΑ	308467,7	4218045,4
98	6246/1	ΧΑΛΑΝΔΡΙΤΣΑ	308497,4	4218052,9
99	6246/1	ΧΑΛΑΝΔΡΙΤΣΑ	308526,8	4218053,8
100	6246/1	ΧΑΛΑΝΔΡΙΤΣΑ	308600,1	4218033,0
101	6246/1	ΧΑΛΑΝΔΡΙΤΣΑ	308673,1	4218018,5