



# ΕΦΗΜΕΡΙΔΑ ΤΗΣ ΚΥΒΕΡΝΗΣΕΩΣ ΤΗΣ ΕΛΛΗΝΙΚΗΣ ΔΗΜΟΚΡΑΤΙΑΣ

23 Νοεμβρίου 2017

ΤΕΥΧΟΣ Α.Α.Π.

Αρ. Φύλλου 274

ΤΕΥΧΟΣ ΑΝΑΓΚΑΣΤΙΚΩΝ ΑΠΑΛΛΟΤΡΙΩΣΕΩΝ ΚΑΙ ΠΟΛΕΟΔΟΜΙΚΩΝ ΘΕΜΑΤΩΝ

## ΠΕΡΙΕΧΟΜΕΝΑ

### ΑΠΟΦΑΣΕΙΣ

1. Χαρακτηρισμός ως διατηρητέου του ασκεπούς κελύφους κτιρίου που βρίσκεται επί των οδών Ζαΐμη και Καψάλη του εγκεκριμένου ρυμοτομικού σχεδίου της Δημοτικής Ενότητας Πατρέων του Δήμου Πατρέων (Ν. Αχαΐας) και καθορισμός ειδικών όρων και περιορισμών δόμησης αυτού.
2. Τροποποίηση στο Ο.Τ. 117 του Ρυμοτομικού σχεδίου Ασπροχώματος Δήμου Καλαμάτας.

### ΑΠΟΦΑΣΕΙΣ

Αριθμ. οικ.46042 (1)

**Χαρακτηρισμός ως διατηρητέου του ασκεπούς κελύφους κτιρίου που βρίσκεται επί των οδών Ζαΐμη και Καψάλη του εγκεκριμένου ρυμοτομικού σχεδίου της Δημοτικής Ενότητας Πατρέων του Δήμου Πατρέων (Ν. Αχαΐας) και καθορισμός ειδικών όρων και περιορισμών δόμησης αυτού.**

#### Ο ΥΠΟΥΡΓΟΣ ΠΕΡΙΒΑΛΛΟΝΤΟΣ ΚΑΙ ΕΝΕΡΓΕΙΑΣ

Έχοντας υπόψη:

1. Τις διατάξεις της παρ. 3 (περ. α και γ) του άρθρου 6 του ν. 4067/2012 «Νέος Οικοδομικός Κανονισμός» (Α' 79), όπως η παρ. 3α τροποποιήθηκε με το άρθρο 48 παρ. 2 του ν. 4178/2013 (Α' 174).

2. Τις διατάξεις των άρθρων 26 και 27 του ν. 4030/2011 «Νέος τρόπος έκδοσης αδειών δόμησης, ελέγχου κατασκευών και λοιπές διατάξεις» (Α' 249), όπως τροποποιήθηκαν με το άρθρο 49 (παρ. 6 και 7) του ν. 4178/2013 «Αντιμετώπιση της Αυθαίρετης Δόμησης - Περιβαλλοντικό ισοζύγιο και άλλες διατάξεις» (Α' 174) και όπως το άρθρο 27 αντικαταστάθηκε με το άρθρο 21 (παρ. 4) του ν. 4258/2014 «Διαδικασία Οριοθέτησης και ρυθμίσεις θεμάτων για τα υδατορέματα - ρυθμίσεις Πολεοδομικής νομοθεσίας και άλλες διατάξεις» (Α' 94).

3. Τις διατάξεις του άρθρου 90 του Κώδικα Νομοθεσίας για την Κυβέρνηση και τα κυβερνητικά όργανα, που κωρώθηκε με το άρθρο πρώτο του π.δ/τος 63/2005 (Α' 98).

4. Το υπ' αριθ. 1ο/Θέμα 6ο/συν.8η/30-06-2014 πρακτικό του Συμβουλίου Αρχιτεκτονικής Π.Ε. Αχαΐας.

5. Την υπ' αριθ. 13\_170/16-1-2014 Έκθεση Επικινδύνως Ετοιμόρροπου Οικοδομής της Επιτροπής Επικινδύνως Ετοιμόρροπων Οικοδομών Δυτικής Ελλάδας.

6. Την από 8-5-2015 αιτιολογική έκθεση της Διεύθυνσης Αρχιτεκτονικής, Οικοδομικών Κανονισμών και Αδειοδοτήσεων του Υπουργείου Παραγωγικής Ανασυγκρότησης, Περιβάλλοντος και Ενέργειας.

7. Το υπ' αριθ. Α2425/59982/11-6-2015 (αριθμ. ΥΠΕΝ 27968/24-6-2015) έγγραφο της Δ/σης Αρχιτεκτονικού Έργου και Η/Μ του Δήμου Πατρέων για την τήρηση της νόμιμης διαδικασίας.

8. Το γεγονός ότι παρήλθε η εκ του νόμου οριζόμενη προθεσμία χωρίς να υποβληθούν τυχόν αντιρρήσεις των ενδιαφερομένων.

9. Τις υπ' αριθ. 12η/συν.1η/14-01-2015 και 1η/συν.1η/27-01-2017 γνωμοδοτήσεις του Κεντρικού Συμβουλίου Αρχιτεκτονικής.

10. Το γεγονός ότι από τις κανονιστικές διατάξεις αυτής της απόφασης δεν προκαλείται δαπάνη σε βάρος του κρατικού προϋπολογισμού και του προϋπολογισμού του οικείου Ο.Τ.Α., αποφασίζουμε:

1. Χαρακτηρίζεται ως διατηρητέο το ασκεπές κέλυφος του κτιρίου που βρίσκεται εντός του εγκεκριμένου ρυμοτομικού σχεδίου της Δημοτικής Ενότητας Πατρέων του Δήμου Πατρέων (Ν. Αχαΐας) και ειδικότερα επί των οδών Ζαΐμη και Καψάλη, φερόμενο ιδιοκτησίας Γεωργίου Τριάντη και Δημητρίου Απέργη, όπως φαίνεται με μαύρη διαγράμμιση στο σχετικό πρωτότυπο διάγραμμα σε κλίμακα 1:200 που θεωρήθηκε από τον Προϊστάμενο της Δ/σης Τοπογραφικών Εφαρμογών και Γεωχωρικών Πληροφοριών με την υπ' αριθμ. 46042/2017 πράξη του και που αντίτυπο του σε φωτοσμίκρυνση συνδημοσιεύεται με την παρούσα απόφαση.

2. Στο χαρακτηριζόμενο ως διατηρητέο ασκεπές κέλυφος του κτιρίου, απαγορεύεται κάθε αφαίρεση, αλλοίωση ή καταστροφή των επί μέρους αρχιτεκτονικών

ή καλλιτεχνικών και διακοσμητικών στοιχείων του πλην των στοιχείων για τα οποία το Συμβούλιο Αρχιτεκτονικής (ΣΑ) γνωμοδοτεί για την αφαίρεση ή προσαρμογή τους.

3. Επιτρέπεται η επισκευή και η ενίσχυση του φέροντα οργανισμού, εφόσον δεν αλλοιώνεται ο αρχιτεκτονικός χαρακτήρας και δεν θίγονται τα διατηρητέα στοιχεία του κελύφους.

4. Δεν επιτρέπεται η τοποθέτηση φωτεινών ή μη επιγραφών και διαφημίσεων στο χαρακτηριζόμενο ασκεπές κέλυφος του κτιρίου. Επιτρέπεται μόνο η τοποθέτηση επιγραφών μικρών διαστάσεων που πληροφορούν για τη χρήση των χώρων του κτιρίου.

5. Αιτήσεις για προσθήκη στο χαρακτηριζόμενο ως διατηρητέο ασκεπές κέλυφος του κτιρίου, αποστέλλονται στην αρμόδια Υπηρεσία του ΥΠΕΝ (ΔΑΟΚΑ) με γνώμη του Συμβουλίου Αρχιτεκτονικής (ΣΑ), σύμφωνα με τις δι-

ατάξεις του άρθρου 6 παρ. 3γ του ν. 4067/2012, εφόσον δεν παραβιάζεται το διατηρητέο κτίριο και ο χώρος που το περιβάλλει.

6. Για οποιαδήποτε επέμβαση στο εξωτερικό και εσωτερικό του χαρακτηριζόμενου ως διατηρητέου ασκεπούς κελύφους κτιρίου, όπως και για την τοποθέτηση επιγραφών, απαιτείται η έγκριση του οικείου Συμβουλίου Αρχιτεκτονικής (Σ.Α.).

7. Η ισχύς της παρούσας απόφασης αρχίζει από τη δημοσίευσή της στην Εφημερίδα της Κυβερνήσεως.

Η απόφαση αυτή να δημοσιευθεί στην Εφημερίδα της Κυβερνήσεως.


Αθήνα, 6 Νοεμβρίου 2017

Ο Υπουργός

**ΓΕΩΡΓΙΟΣ ΣΤΑΘΑΚΗΣ**

**ΕΘΝΙΚΟ ΤΥΠΟΓΡΑΦΕΙΟ**  
 Για τεχνικούς λόγους στο σχεδιάγραμμα,  
 από το ηλεκτρονικό αρχείο, έγινε  
 σμίκρυνση κατά ποσοστό **38%**

ΑΠΟΣ

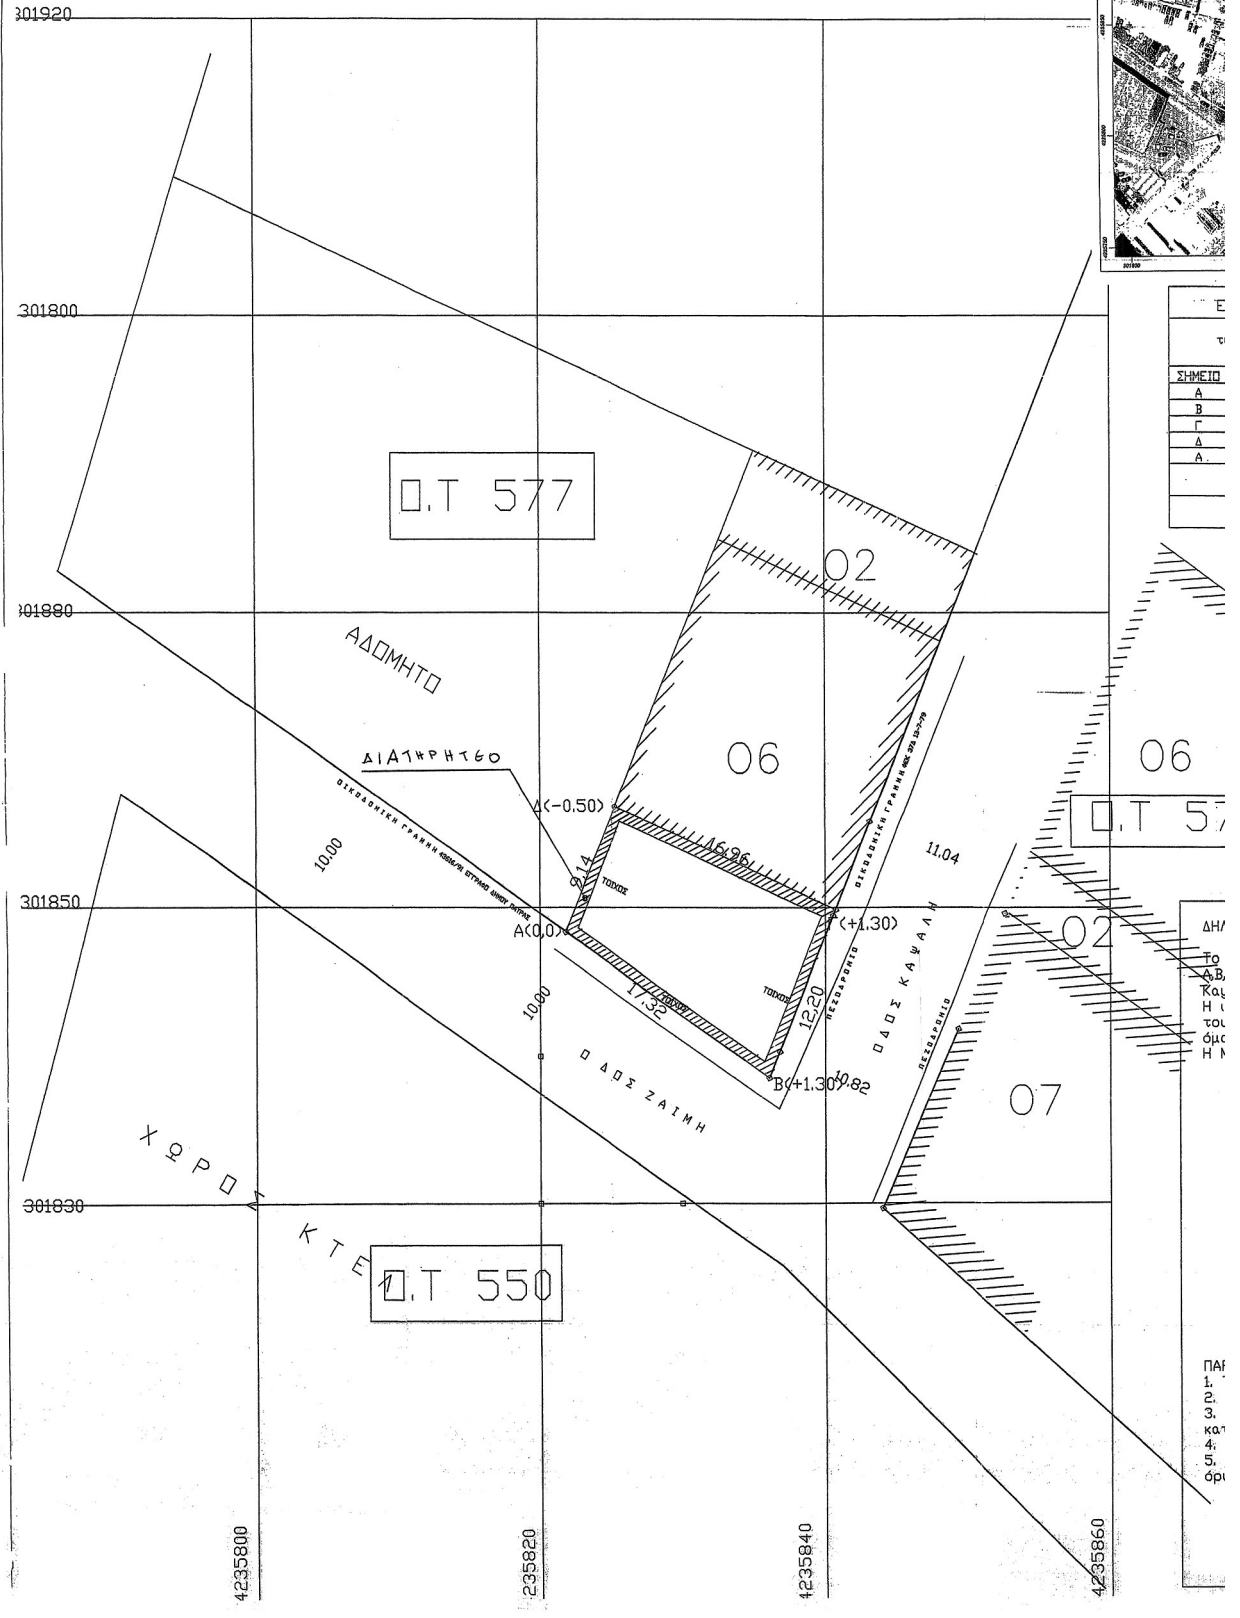

ΣΗΜΕΙΟ
Α
Β
Γ
Δ
Ε

ΔΗ/ΤΟ  
 ΑΒ/ΚΑ  
 Η/ΤΟ  
 ΟΜ/Η

ΠΑ/1  
 2  
 3  
 ΚΑ/4  
 5  
 ΟΡΙ



Αριθμ. οικ. 279188/4745 (2)

**Τροποποίηση στο Ο.Τ. 117 του Ρυμοτομικού σχεδίου Ασπροχώματος Δήμου Καλαμάτας.**

Ο ΠΕΡΙΦΕΡΕΙΑΡΧΗΣ ΠΕΛΟΠΟΝΝΗΣΟΥ

Έχοντας υπόψη:

1. Το άρθρο 186 του ν. 3852/2010 (ΦΕΚ 87/Α'/7-6-2010) «Νέα αρχιτεκτονική της Αυτοδιοίκησης και της αποκεντρωμένης Διοίκησης - Πρόγραμμα Καλλικράτης» όπως αυτός τροποποιηθεί και ισχύει σήμερα.

2. Το π.δ. 131/2010 (ΦΕΚ 224/Α'/27-12-2010) «Οργανισμός της Περιφέρειας Πελοποννήσου».

3. Τις διατάξεις του Ν.Δ. 17-7-1923 (ΦΕΚ 228/Α/16-08-1923), όπως τροποποιήθηκε και ισχύει σήμερα.

4. Τις διατάξεις του ν. 1337/1983 (ΦΕΚ 33/Α'/04-03-1983), όπως ισχύει σήμερα και των εκτελεστικών αυτού διαταγμάτων.

5. Το άρθρο 10 του ν. 3044/2002 (ΦΕΚ. 197/Α'/27-08-2002), όπως τροποποιήθηκε και ισχύει.

6. Τα άρθρα 18 και 19 δ/τος της 3-4-1929 «περί ΓΟΚ», διατηρηθέντων εν ισχύ

7. Την εγκύκλιο 1/61 καθώς και το τεύχος του ΥΠΕΧΩΔΕ εγκύκλιος 55/13-6-88 «οδηγίες και προδιαγραφές για τροποποιήσεις και επεκτάσεις σχεδίων πόλεως».

8. Την εγκύκλιο 29454/18/2003 «Αρμοδιότητες Πολεοδομικού Σχεδιασμού», όπως και την εγκύκλιο 18894/6/2006 «Άσκηση αρμοδιοτήτων Πολεοδομικού Σχεδιασμού».

9. Τις διατάξεις του Κώδικα Βασικής Πολεοδομικής Νομοθεσίας (ΦΕΚ 580 Δ'/27-7-1999) και ειδικότερα τα άρθρα 152, 154 και 160.

10. Την υπ' αριθμ. 698/6-4-2005 (ΦΕΚ 451/Δ'/28-4-2005) απόφαση Γενικής Γραμματέα Περιφέρειας Πελοποννήσου περί έγκρισης Πολεοδομικής Μελέτης οικισμού Ασπροχώματος Δ. Καλαμάτας.

11. Η απόφαση Γ.Γ. Αποκεντρωμένης Διοίκησης Πελοποννήσου Δυτικής Ελλάδος και Ιονίου με αριθμ. 1015/29-3-2011 περί έγκρισης ΓΠΣ Δήμου Καλαμάτας Νομού Μεσσηνίας ΦΕΚ 77/ΑΑΠΘ/3-5-2011.

12. Την εισήγηση με αριθμ. 41996/19-7-2013 του τμήματος Τοπογραφικών - Πολεοδομικών Εφαρμογών και Χωροταξίας της Διεύθυνσης Πολεοδομίας του Δήμου Καλαμάτας.

13. Την υπ' αριθμ. 49/2013 απόφαση της Επιτροπής Ποιότητας Ζωής του Δ. Καλαμάτας με την οποία εισηγείται στο Δημοτικό Συμβούλιο υπέρ της τροποποίησης του θέματος.

14. Την υπ αρ. 353/2013 απόφαση του Δημοτικού Συμβουλίου Καλαμάτας με την οποία προτείνεται η τροποποίηση η οποία απεικονίζεται στο από Ιούλιο 2013 τοπογραφικό διάγραμμα κλίμακας 1:500 το οποίο συντάχθηκε, ελέγχθηκε και θεωρήθηκε από το Τμήμα Πολεοδομικών - Τοπογραφικών Εφαρμογών και Χωροταξίας της Διεύθυνσης Πολεοδομίας του Δήμου Καλαμάτας.

15. Την με αριθμό πρωτ. οικ. 6124/22-8-2013 ανακοίνωση - πρόσκληση του Δήμου Καλαμάτας με την οποία γνωστοποιήθηκε η απόφαση 353/2013 στους ιδιώτες και φορείς προκειμένου να υποβληθούν τυχόν ενστάσεις.

16. Τις δημοσιεύσεις στις εφημερίδες σχετικής ανακοίνωσης (23 και 24 Αυγούστου 2013 στην Εφημερίδα

ΦΩΝΗ, 24 και 25 Αυγούστου 2013 στην Εφημερίδα ΘΑΡΡΟΣ και 24 Αυγούστου 2013 στην Εφημερίδα ΓΕΝΙΚΗ ΔΗΜΟΠΡΑΣΙΩΝ) και το έγγραφο με αριθμό πρωτ. οικ. 6727/17-9-2013 της Διεύθυνσης Χωροταξίας και Πολεοδομίας του Δήμου Καλαμάτας με το οποίο βεβαιώνεται ότι δεν υποβλήθηκαν ενστάσεις.

17. Το έγγραφο με αριθμ. 6857/23-9-2013 του Τμήματος Τοπογραφικών-Πολεοδομικών Εφαρμογών και Χωροταξίας της Δ/σης Πολεοδομίας του Δήμου Καλαμάτας με το οποίο μας διαβιβάστηκε ο σχετικός φάκελος.

18. Την με αριθμ. 66944/2013/12-7-2016 εισήγηση της Προϊσταμένης Τμήματος Χωρικού Σχεδιασμού της Διεύθυνσης Περιβάλλοντος και Χωρικού σχεδιασμού Περιφέρειας Πελοποννήσου η οποία διαβιβάστηκε, με συνημμένο σχετικό φάκελο προς το ΣΥ.ΠΟ.Θ.Α. Π.Ε. Μεσσηνίας, με το έγγραφο με αριθμό πρωτ. οικ. 186554/3459/15-7-2016.

19. Την ομόφωνη θετική γνωμοδότηση με αριθμ. θέματος 7 από το υπ' αριθμ. 1/29-3-2017 πρακτικό του ΣΥ.ΠΟ.Θ.Α. Π.Ε. Μεσσηνίας που μας διαβιβάστηκε με το 66/16/13-6-2017 έγγραφό του.

20. Και επειδή: Α) Με την εν λόγω τροποποίηση θα επιτευχθεί η ενοποίηση του κοινοχρήστου χώρου με το χώρο της εκκλησιάς. Με τον τρόπο αυτό θα υπάρξει συνολική ανάπλαση και οι εργασίες δεν θα έχουν αποσπασματικό χαρακτήρα.

Β) Η παρούσα τροποποίηση δεν επιφέρει μείωση της συνολικής επιφάνειας των κοινοχρήστων χώρων αλλά αύξηση αυτών.

Γ) Η εν λόγω τροποποίηση μπορεί να θεωρηθεί σημειακή και εντοπισμένη.

Δ) Το γεγονός ότι από τις κανονιστικές διατάξεις της παρούσας δεν προκαλείται δαπάνη σε βάρος του προϋπολογισμού της Περιφέρειας Πελοποννήσου και του Δήμου Καλαμάτας, αποφασίζει:

Α. Την έγκριση της Τροποποίησης της Πολεοδομικής Μελέτης του οικισμού Ασπροχώματος - Ακοβίτικων στο Ο.Τ. 117.

Α1) Ως προς τον χαρακτηρισμό του περιβάλλοντος χώρου των υφιστάμενων εκκλησιών από χώρο εκκλησίας σε κοινόχρηστο χώρο - πλατεία.

Α2) Ως προς την δημιουργία οικοδομικής γραμμής στο περίγραμμα των υπαρχουσών εκκλησιών.

Οι τροποποιήσεις απεικονίζονται στο από Ιούλιο του 2013 τοπογραφικό διάγραμμα κλίμακας 1:500 το οποίο συντάχθηκε ελέγχθηκε και θεωρήθηκε από το τμήμα Πολεοδομικών - Τοπογραφικών Εφαρμογών και Χωροταξίας της Δ/σης Πολεοδομίας του Δήμου Καλαμάτας, υπογράφεται και συνοδεύει την παρούσα.

Β. Η παρούσα απόφαση ισχύει από τη δημοσίευσή της στην Εφημερίδα της Κυβερνήσεως.


Η απόφαση αυτή να δημοσιευθεί στην Εφημερίδα της Κυβερνήσεως.

Τρίπολη, 31 Οκτωβρίου 2017


Ο Περιφερειάρχης

ΠΕΤΡΟΣ ΤΑΤΟΥΛΗΣ

**ΕΘΝΙΚΟ ΤΥΠΟΓΡΑΦΕΙΟ**  
Για τεχνικούς λόγους στο σχεδιάγραμμα,  
από το ηλεκτρονικό αρχείο, έγινε  
σμίκρυνση κατά ποσοστό **36%**

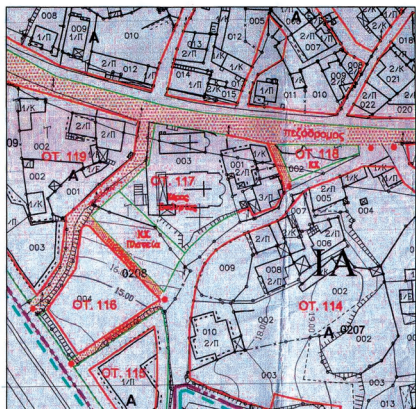

ΑΠΟΣΠΑΣΜΑ ΕΓΚΕΚΡΙΜΕΝΟΥ ΡΥΘΜΟΤΟΜΙΚΟΥ ΣΧΕΔΙΟΥ  
ΑΣΠΡΟΧΩΜΑΤΟΣ ΚΛΙΜΑΚΑ: 1:1000

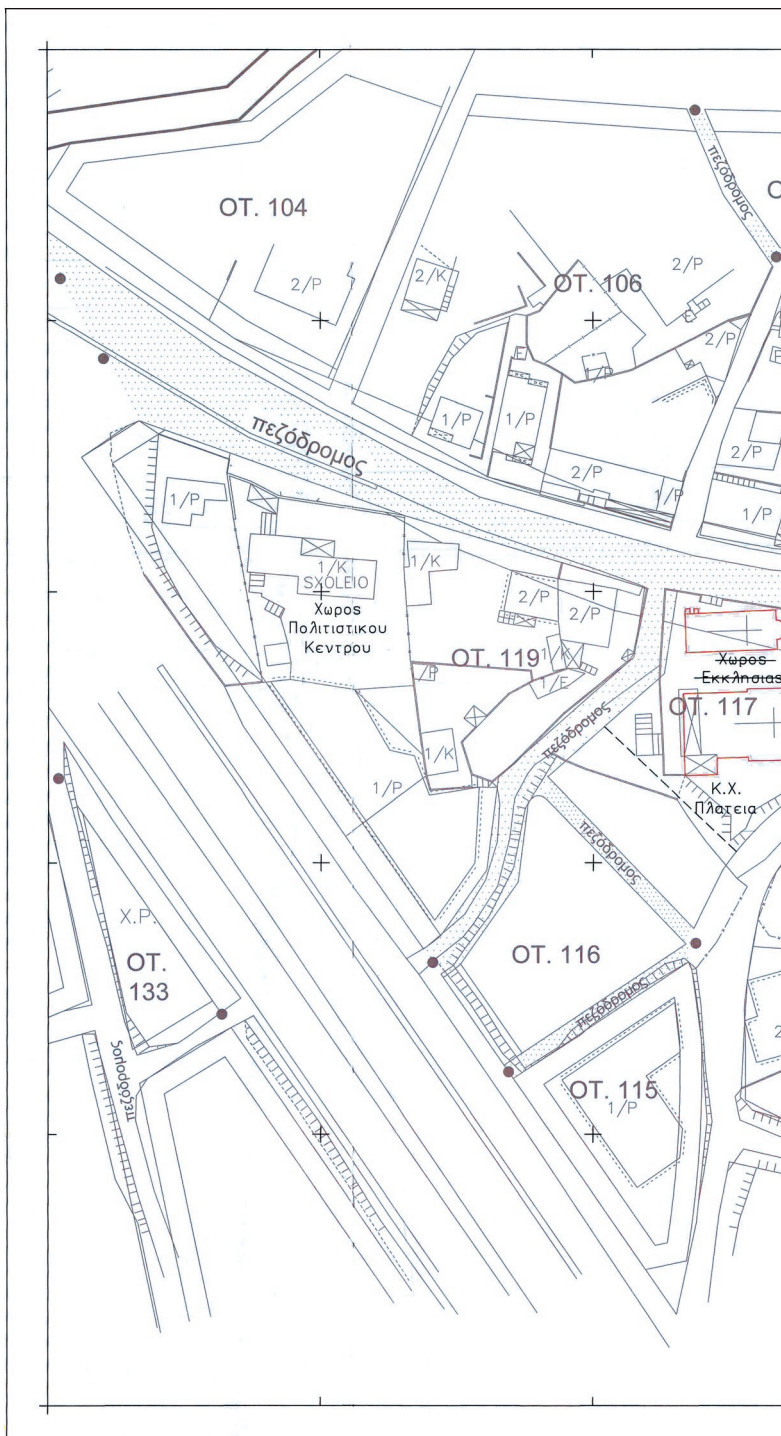



ΣΥΝΟΔΕΥΕΙ ΤΗΝ ΥΠ' ΑΡΙΘΜ. ΠΡΟΤ. 274/188/4.2ΕΣ.1/31.10.2017  
"ΑΠΟΦΑΣΗ ΠΕΡΙΦΕΡΕΙΑΡΧΗ ΠΕΛΟΠΟΝΝΗΣΟΥ"

ΤΡΙΤΩΝ 24 - 10 2017  
ΕΛΛΗΝΙΚΗ ΔΗΜΟΚΡΑΤΙΑ  
ΥΠΟΥΡΓΕΙΟ ΠΕΡΙΧΕΙΡΙΣΗΣ, ΟΙΚΟΔΟΜΙΚΩΝ ΚΑΙ ΚΑΤΑΣΤΡΟΦΩΝ  
ΠΕΡΙΦΕΡΕΙΑ ΠΕΛΟΠΟΝΝΗΣΟΥ  
ΣΟΥΛΑΝΑ ΡΗΤΟΥΔΗ  
Δ/Ρ. ΤΟΠ. ΜΗΧ/ΚΕΣ Α.Ε.

ΕΛΛΗΝΙΚΗ ΔΗΜΟΚΡΑΤΙΑ  
ΠΕΡΙΦΕΡΕΙΑ ΠΕΛΟΠΟΝΝΗΣΟΥ  
Δ/Ρ. ΤΟΠ. ΜΗΧ/ΚΕΣ Α.Ε.

Συνοδεύει την με αριθ. πρωτ. 66944/2013/12-7-16  
Εκλογή της προτείνουσας Τμήματος Χωροδ. Σχεδιστού  
Περιφέρειας Πελοποννήσου ΤΡΑΠΕΖΑ 12.7.2016

**ΥΠΟΜΝΗΜΑ**

----- Καταρτούμενη Ρυμοτομική Γραμμή  
----- Προτεινόμενη Οικοδομική Γραμμή

---

**ΔΗΜΟΣ ΚΑΛΑΜΑΤΑΣ  
ΔΙΕΥΘΥΝΣΗ ΠΟΛΕΟΔΟΜΙΑΣ  
ΤΜΗΜΑ ΠΟΛΕΟΔΟΜΙΚΩΝ, ΤΟΠΟΓΡΑΦΙΚΩΝ  
ΕΦΑΡΜΟΓΩΝ ΚΑΙ ΧΩΡΟΤΑΞΙΑΣ**

---

**ΤΡΟΠΟΠΟΙΗΣΗ ΡΥΜΟΤΟΜΙΚΟΥ ΣΧΕΔΙΟΥ Τ.Κ. ΑΣΠΡΟΧΩΜΑΤΟΣ  
ΣΤΟ Ο.Τ. 117 ΔΗΜΟΥ ΚΑΛΑΜΑΤΑΣ - Ν. ΜΕΣΣΗΝΙΑΣ**

---

<p><b>ΘΕΜΑ:</b> ΤΡΟΠΟΠΟΙΗΣΗ ΤΗΣ ΠΟΛΕΟΔΟΜΙΚΗΣ ΜΕΛΕΤΗΣ ΤΟΥ ΟΙΚΙΣΜΟΥ ΑΣΠΡΟΧΩΜΑΤΟΣ - ΑΚΟΒΙΤΙΚΩΝ ΣΤΟ Ο.Τ. 117</p> <p>1. ΩΣ ΠΡΟΣ ΤΟ ΧΑΡΑΚΤΗΡΙΣΜΟ ΤΟΥ ΠΕΡΙΒΑΛΟΝΤΟΣ ΧΩΡΟΥ ΤΩΝ ΥΦΙΣΤΑΜΕΝΩΝ ΕΚΚΛΗΣΙΩΝ ΑΠΟ ΧΩΡΟ ΠΛΑΤΕΙΑΣ ΣΕ Κ.Χ. ΠΛΑΤΕΙΑ</p> <p>2. ΩΣ ΠΡΟΣ ΤΗΝ ΔΗΜΙΟΥΡΓΕΙΑ Ο.Γ. ΣΤΟ ΠΕΡΙΓΡΑΜΜΑ ΤΩΝ ΥΦΙΣΤΑΜΕΝΩΝ ΕΚΚΛΗΣΙΩΝ</p>	<p>ΚΛΙΜΑΚΑ 1:500</p>
---	--------------------------

---

ΙΟΥΛΙΟΣ 2013

- Συνοδεύει την υπ. αριθμ. 41996/2013 εκλογή της Δ/σης Πολεοδομίας Δ. Καλαμάτας

- Συνοδεύει την υπ. αριθμ. 353/2013 Απόφαση του Δημοτικού Συμβουλίου Καλαμάτας

<p>ΦΥΚΙΗΣ ΚΩΝΣΤΑΝΤΙΝΟΣ ΤΟΠΟΓΡΑΦΟΣ ΜΗΧΑΝΙΚΟΣ</p> <p>Δ. ΦΥΚΙΗΣ Καλαμάτα 2013</p>	<p>Ο ΠΡΟΪΣΤΑΜΕΝΟΣ ΤΜΗΜΑΤΟΣ Κ.Π.Σ. Καλαμάτα 2013</p> <p>ΓΕΩΡΓΙΟΣ ΣΟΥΛΑΝΑ ΤΟΠΟΓΡΑΦΟΣ ΜΗΧΑΝΙΚΟΣ</p>	<p>ΕΙΣΕΡΧΟΜΕΝΗ Η ΔΙΕΥΘΥΝΤΡΙΑ ΔΙΕΥΘΥΝΣΗΣ ΠΟΛΕΟΔΟΜΙΑΣ Καλαμάτα 2013</p> <p>ΚΟΥΡΑΚΟΥΖΑΝΑ ΠΟΤΑ ΤΟΠΟΓΡΑΦΟΣ ΜΗΧΑΝΙΚΟΣ</p>
--	--	---

ΣΥΛΛ.Ο.Α. Π.Ε. ΜΕΣΣΗΝΙΑΣ

Αρ. Πρωτ.: 86  
Χρονιά: 2013

72  
Ο Πρόεδρος

ΑΝΑΣΤΑΣΙΟΣ Ι. ΠΑΠΑΝΙΚΟΛΑΟΥ  
ΠΟΛΙΤΙΚΟΣ ΜΗΧΑΝΙΚΟΣ με ΑΔ



## ΕΘΝΙΚΟ ΤΥΠΟΓΡΑΦΕΙΟ

Την ευθύνη για την εκτύπωση, διαχείριση και κυκλοφορία των φύλλων της Εφημερίδας της Κυβερνήσεως, (ΦΕΚ) στην έντυπη και ηλεκτρονική έκδοση, έχει το **Εθνικό Τυπογραφείο** το οποίο αποτελεί δημόσια υπηρεσία η οποία υπάγεται στο Υπουργείο Διοικητικής Ανασυγκρότησης. Το Εθνικό Τυπογραφείο έχει επίσης την ευθύνη για την κάλυψη των εκτυπωτικών αναγκών του Δημοσίου. (ν. 3469/2006, Α' 131).

### ΥΠΗΡΕΣΙΕΣ ΠΟΥ ΠΑΡΕΧΕΙ ΤΟ ΕΘΝΙΚΟ ΤΥΠΟΓΡΑΦΕΙΟ

#### 1. ΦΥΛΛΟ ΤΗΣ ΕΦΗΜΕΡΙΔΑΣ ΤΗΣ ΚΥΒΕΡΝΗΣΕΩΣ (ΦΕΚ)

Η ηλεκτρονική μορφή των ΦΕΚ διατίθεται δωρεάν από την ιστοσελίδα [www.et.gr](http://www.et.gr). Για τα ΦΕΚ που δεν έχουν ψηφιοποιηθεί και καταχωρισθεί στην πιο πάνω ιστοσελίδα δίνεται η δυνατότητα δωρεάν αποστολής με ηλεκτρονικό ταχυδρομείο, μετά από αίτηση που υποβάλλεται ηλεκτρονικά με τη συμπλήρωση ειδικής φόρμας.

Η έντυπη μορφή των ΦΕΚ διατίθεται για μεμονωμένα φύλλα με το ανάλογο κόστος από το τμήμα Πωλήσεων απευθείας ή με ταχυδρομική αποστολή μέσω αίτησης παραγγελίας στα ΚΕΠ, ενώ για ετήσια συνδρομή από το τμήμα Συνδρομητών. Το κόστος για ασπρόμαυρο ΦΕΚ από 1 έως 16 σελίδες είναι 1€, προσαυξανόμενο κατά 0,20€ για κάθε επιπλέον οκτασέλιδο ή μέρος αυτού. Το κόστος για έγχρωμο ΦΕΚ είναι 1,50€ από 1 έως 16 σελίδες, προσαυξανόμενο κατά 0,30€ για κάθε επιπλέον οκτασέλιδο ή μέρος αυτού.

#### Τρόπος αποστολής κειμένων προς δημοσίευση

- Τα κείμενα για δημοσίευση στο ΦΕΚ, από όλες τις δημόσιες υπηρεσίες και τους φορείς του δημόσιου τομέα, **αποστέλλονται στην διεύθυνση [webmaster.et@et.gr](mailto:webmaster.et@et.gr)** με χρήση προηγμένης ψηφιακής υπογραφής και χρονοσήμανσης.
- Οι περιλήψεις Διακηρύξεων Δημοσίων Συμβάσεων, αποστέλλονται στην ηλεκτρονική διεύθυνση [dds@et.gr](mailto:dds@et.gr) με τη χρήση απλού ηλεκτρονικού ταχυδρομείου.
- Κατ' εξαίρεση, πολίτες οι οποίοι δεν έχουν αποκτήσει προηγμένη ηλεκτρονική υπογραφή, μπορούν να αποστέλλουν ταχυδρομικά ή να καταθέτουν με εκπρόσωπό τους κείμενα προς δημοσίευση αποτυπωμένα σε χαρτί, στο Τμήμα Παραλαβής Δημοσιευτέας Ύλης.

Πληροφορίες σχετικά με την αποστολή/κατάθεση εγγράφων προς δημοσίευση, την πώληση των τευχών και τους ισχύοντες τιμοκαταλόγους για όλες τις υπηρεσίες θα βρείτε στην ιστοσελίδα μας και στη διαδρομή Εξυπηρέτηση κοινού - τμήμα πωλήσεων ή συνδρομητών. Επίσης στην ιστοσελίδα μπορείτε να αναζητήσετε πληροφορίες σχετικά με την πορεία δημοσίευσης των εγγράφων, εφόσον γνωρίζετε τον Κωδικό Αριθμό Δημοσιεύματος (ΚΑΔ). Τον ΚΑΔ εκδίδει το Εθνικό Τυπογραφείο για όλα τα κείμενα που πληρούν τις προϋποθέσεις δημοσίευσης.

#### 2. ΚΑΛΥΨΗ ΕΚΤΥΠΩΤΙΚΩΝ ΑΝΑΓΚΩΝ του Δημοσίου και των φορέων του

Το Εθνικό Τυπογραφείο μετά από αίτημα φορέα του Δημοσίου αναλαμβάνει να σχεδιάσει και να εκτυπώσει κάρτες, βιβλία, αφίσες, μπλοκ, μηχανογραφικά έντυπα, φακέλους, φακέλους αλληλογραφίας, κ.ά. Επίσης σχεδιάζει και κατασκευάζει σφραγίδες.

### ΕΠΙΚΟΙΝΩΝΙΑ ΜΕ ΤΟ ΕΘΝΙΚΟ ΤΥΠΟΓΡΑΦΕΙΟ

**Ταχυδρομική Διεύθυνση:** Καποδιστρίου 34, τ.κ. 10432, Αθήνα

**ΤΗΛΕΦΩΝΙΚΟ ΚΕΝΤΡΟ:** 210 5279000 - fax: 210 5279054

**ΤΜΗΜΑΤΑ ΕΞΥΠΗΡΕΤΗΣΗΣ ΚΟΙΝΟΥ**

**Πωλήσεων:** (Ισόγειο, τηλ. 210 5279178 - 180)

**Συνδρομητών:** (Ημιόροφος, τηλ. 210 5279136)

**Πληροφοριών:** (Ισόγειο, Γρ. 3 και τηλεφ. κέντρο 210 5279000)

**Παραλαβής Δημ. Ύλης:** (Ισόγειο, τηλ. 210 5279167, 210 5279139)

**Ωράριο για το κοινό:** Δευτέρα ως Παρασκευή: 8:00 - 13:30

Ιστοσελίδα: [www.et.gr](http://www.et.gr)

Πληροφορίες σχετικά με την λειτουργία της ιστοσελίδας: [helpdesk.et@et.gr](mailto:helpdesk.et@et.gr)

Αποστολή ψηφιακά υπογεγραμμένων εγγράφων προς δημοσίευση στο ΦΕΚ: [webmaster.et@et.gr](mailto:webmaster.et@et.gr)

Πληροφορίες για γενικό πρωτόκολλο και αλληλογραφία: [grammateia@et.gr](mailto:grammateia@et.gr)

