



ΕΦΗΜΕΡΙΔΑ ΤΗΣ ΚΥΒΕΡΝΗΣΕΩΣ ΤΗΣ ΕΛΛΗΝΙΚΗΣ ΔΗΜΟΚΡΑΤΙΑΣ

22 Μαρτίου 2018

ΤΕΥΧΟΣ ΤΕΤΑΡΤΟ

Αρ. Φύλλου 132

ΠΕΡΙΕΧΟΜΕΝΑ

ΑΠΟΦΑΣΕΙΣ

- 1 Επανακαθορισμός ορίων αιγιαλού-παραλίας στην περιοχή «ΝΟΤΙΟ ΠΑΡΚΟ» του Δήμου Πατρέων Ν. Αχαΐας από οδό Ελευθερίου Βενιζέλου έως Παπαφλέσσα ως προς τις οριογραμμές αιγιαλού και παραλίας.
- 2 Κήρυξη δημοσίου δάσους Ε= 9.730,07 τ.μ ως αναδασωτέου λόγω πυρκαγιάς στη θέση «ΜΠΕΛΤΕΚ» της Τοπικής Κοινότητας Παλαιομάνινας, Δημοτικής Ενότητας Αστακού, Δήμου Ξηρομέρου, Π.Ε. Αιτ/νίας.

ΑΠΟΦΑΣΕΙΣ

Αριθμ. 35597 (1)

Επανακαθορισμός ορίων αιγιαλού-παραλίας στην περιοχή «ΝΟΤΙΟ ΠΑΡΚΟ» του Δήμου Πατρέων Ν. Αχαΐας από οδό Ελευθερίου Βενιζέλου έως Παπαφλέσσα ως προς τις οριογραμμές αιγιαλού και παραλίας.

Ο ΣΥΝΤΟΝΙΣΤΗΣ ΑΠΟΚΕΝΤΡΩΜΕΝΗΣ ΔΙΟΙΚΗΣΗΣ ΠΕΛΟΠΟΝΝΗΣΟΥ ΔΥΤΙΚΗΣ ΕΛΛΑΔΑΣ ΚΑΙ ΙΟΝΙΟΥ

Έχοντας υπόψη:

1. Τις διατάξεις του ν. 2503/1997 «Διοίκηση, Οργάνωση, Στελέχωση της Περιφέρειας, ρύθμιση θεμάτων για την Τοπική Αυτοδιοίκηση και άλλες διατάξεις» (Α' 107), ως ισχύει.
2. Τις διατάξεις του ν. 3200/1955 «περί Διοικητικής Αποκέντρωσης» (Α' 97), όπως τροποποιήθηκε και ισχύει.
3. Το άρθρο 9 του ν. 2690/1999 (ΦΕΚ Α' 45) «Κύρωση του Κώδικα Διοικητικής Διαδικασίας και άλλες διατάξεις.»
4. Την αρ. 1063349/790/Α0006/3-8-2004 απόφαση του Υπουργού Οικονομίας και Οικονομικών, σχετικά με την

καταγραφή -διοικητική κωδικοποίηση των αρμοδιοτήτων σε θέματα υπηρεσιών του Υπουργείου Οικονομίας και Οικονομικών που περιέχονται στους Γενικούς Γραμματείς Περιφερειών, κατά τις διατάξεις της παρ. 21 του άρθρου 46 του ν. 3220/2004.

5. Τις διατάξεις της παρ. 21 του άρθρου 46 του ν. 3220/2004 (ΦΕΚ 15 τ.Α'/28.1.2004) «Μέτρα αναπτυξιακής και κοινωνικής πολιτικής - αντικειμενικοποίηση του φορολογικού ελέγχου και άλλες διατάξεις».

6. Τις διατάξεις του άρθρου 6, 238, 280 και 283 του ν. 3852/2010 (ΦΕΚ Α'/87/7.6.2010) «Νέα Αρχιτεκτονική της Αυτοδιοίκησης και της Αποκεντρωμένης Διοίκησης - Πρόγραμμα Καλλικράτης»

7. Το π.δ. 139/2010 (ΦΕΚ Α'/232/27-12-2010) «Οργάνισμός της Αποκεντρωμένης Διοίκησης Πελοποννήσου, Δυτ. Ελλάδος και Ιονίου».

8. Τις διατάξεις των άρθρων 3 και 5 του ν. 2971/2001 (ΦΕΚ 285/τ.Α'/19-12-2001) οι διατάξεις του ν. 3978/2011, άρθρο 13 και ειδικότερα το άρθρο 11 του ν. 4281/2014 (ΦΕΚ 160/Α'/08-08-2014) του άρθρου 27 του ν. 4321/2015 και του άρθρου 62 του ν. 4403/2016.

9. Τις διατάξεις του π.δ. 111/2014 (ΦΕΚ 178/Α'/29.08.2014) «Οργανισμός του Υπουργείου Οικονομικών» Περιουσίας».

10. Το π.δ. 142/2017 «Οργανισμός του Υπουργείου Οικονομικών (Α'/181)».

11. Το αρ. 28 του ν. 4325/2015 (ΦΕΚ Α' 47) «Εκδημοκρατισμός της Διοίκησης- Καταπολέμηση της Γραφειοκρατίας και Ηλεκτρονική Διακυβέρνηση. Αποκατάσταση αδικιών και άλλες διατάξεις».

12. Το αρ. 24 του ν. 4368/2016 (ΦΕΚ Α' 21) «Μέτρα για την επιτάχυνση του Κυβερνητικού έργου και άλλες διατάξεις» με το οποίο προστέθηκε το άρθρο 28Α στον ν. 4325/2015 και ειδικότερα στην παράγραφο 5α αυτού που αναφέρεται ότι «Ο Συντονιστής της Αποκεντρωμένης Διοίκησης με απόφαση του η οποία δημοσιεύεται στην Εφημερίδα της Κυβερνήσεως, δύναται να μεταβιβάζει στους προϊστάμενους των οργανικών μονάδων της ορισμένες από τις

αρμοδιότητες του ή το δικαίωμα υπογραφής «Με εντολή Συντονιστή της Αποκεντρωμένης Διοίκησης».

13. Το άρθρο 5 του ν. 3469/2006 (ΦΕΚ Α' 131) «Εθνικό Τυπογραφείο, Εφημερίς της Κυβερνήσεως και άλλες διατάξεις»

14. Την αρ. 15870/15-05-2017 απόφαση του Υπουργού Εσωτερικών περί διορισμού του Νικολάου Παπαθεοδώρου του Αγγελάκη ως Συντονιστή της Αποκεντρωμένης Διοίκησης Πελοποννήσου Δυτ. Ελλάδας και Ιονίου (ΦΕΚ τ. Υ.Ο.Δ.Δ. 250/26-05-2017).

15. Τη με αρ. Η. 11970/14-11-1978 (ΦΕΚ 13/Δ'/1979) απόφαση Νομάρχη Αχαΐας περί περιορισμού της Χερσαίας Ζώνης Λιμένα Πατρών.

16. Τον καθορισμό οριογραμμών αιγιαλού και παραλίας και παλαιού αιγιαλού στην παραλιακή ζώνη Πατρών από σφαγεία μέχρι οδό Πέντε Πηγαδιών (ΦΕΚ 1144/Δ'/16-09-1993).

17. Τη με αρ. 3586/12-03-1999 απόφαση επανακαθορισμού της Χερσαίας Ζώνης Λιμένα Πατρών (ΦΕΚ 274/Δ/26-04-1999) και την αρ. 8734/07-07-1999) απόφαση Διόρθωσης Σφάλματος στην προαναφερόμενη με αρ. 3586/12-03-1999 απόφαση του ΓΓ/ΠΔΕ (ΦΕΚ 509/Δ'/1999).

18. Τη με αρ. 3413.39/01/01/19-10-2001 απόφαση του Υπουργού Ναυτιλίας για τον προσδιορισμό της Ζώνης Λιμένα του Οργανισμού Πατρών Α.Ε. (ΦΕΚ 1447/Β'/22.10.2001).

19. Την αρ. 1089532/8205/Β0010/20-04-2005 κοινή υπουργική απόφαση Υπουργών Οικονομίας και Οικονομικών και ΠΕ.ΧΩ.ΔΕ. ΦΕΚ (595/Β'/06-05-2005) σύμφωνα με την παρ. 1 του άρθρου 2 του ν. 2971/2001.

20. Τον επανακαθορισμό της Ζώνης Λιμένα σύμφωνα με το αρ. ΦΕΚ 45/Δ'/2017.

21. Το γεγονός ότι ο παλαιός αιγιαλός παραμένει όπως αυτός έχει δημοσιευθεί στο με αρ. ΦΕΚ 1144/Δ'/16.09.1993.

22. Το γεγονός ότι οι προσχώσεις στην περιοχή είναι νόμιμες σύμφωνα με το από 26-11-1996 π.δ. (ΦΕΚ 1415/Δ'/11-12-1996).

23. Το γεγονός ότι στην περιοχή υφίσταται Κτηματολόγιο και βρίσκεται εντός σχεδίου πόλεως.

24. Το από το Νοέμβριο του 2017 Τοπογραφικό Διάγραμμα που συντάχθηκε σε κλίμακα 1:1000 από τον Αγρονόμο Τοπογράφο Μηχανικό Στέλιο Σταματίου -Κώνστα και θεωρήθηκε από τον Βασίλειο Σταμόπουλο, Αρχιτέκτονα Μηχανικό, Δ/ντή της Διεύθυνσης Πολεοδομικού Κυκλοφοριακού Σχεδιασμού και Δόμησης του Δήμου Πατρέων, με εφαρμοσμένες τις επαναπροσδιορισθείσες κορυφές του αιγιαλού και της παραλίας όπως αυτές αναγράφονται επί αυτού.

25. Τη σύνδεση των επανακαθορισμένων κορυφών αιγιαλού και παραλίας με τις υπάρχουσες κορυφές 17 και 27 όπως αυτές έχουν καθοριστεί με το ΦΕΚ. 1144/Δ'/16-09-1993.

26. Την από 01-12-2017 Έκθεση της Επιτροπής του άρθρου 3 του ν. 2971/2001 για τον επανακαθορισμό των ορίων αιγιαλού παραλίας στη περιοχή «ΝΟΤΙΟ ΠΑΡΚΟ» του Δήμου Πατρέων Ν. Αχαΐας από οδό Ελευθερίου Βενιζέλου έως Παπαφλέσσα.

27. Το γεγονός ότι με τον εν λόγω καθορισμό δεν προκαλείται δαπάνη εις βάρος του Κρατικού Προϋπολογισμού.

28. Το με αρ. 13767/16-02-2018 έγγραφο της Κτηματικής Υπηρεσίας Αχαΐας προς την Αποκεντρωμένη Διοίκηση Πελοποννήσου Δυτ. Ελλάδας Ιονίου -Δ/νη Οικονομικού Τμ. Δημόσιας Περιουσίας για την έκδοση της παρούσας.

29. Τα στοιχεία του φακέλου, αποφασίζουμε:

Επικυρώνουμε την από 01-12-2017 Έκθεση της Επιτροπής του άρθρου 3 του ν. 2971/2001 για τον επανακαθορισμό των ορίων αιγιαλού παραλίας στη περιοχή «ΝΟΤΙΟ ΠΑΡΚΟ του Δήμου Πατρέων Ν. Αχαΐας, από οδό Ελευθερίου Βενιζέλου έως Παπαφλέσσα, καθώς επίσης και το από το Νοέμβριο του 2017 Τοπογραφικό Διάγραμμα που συντάχθηκε σε κλίμακα 1:1000 από τον Αγρονόμο Τοπογράφο Μηχανικό Στέλιο Σταματίου -Κώνστα και θεωρήθηκε από τον Βασίλειο Σταμόπουλο, Αρχιτέκτονα Μηχανικό, Δ/ντή της Διεύθυνσης Πολεοδομικού Κυκλοφοριακού Σχεδιασμού και Δόμησης του Δήμου Πατρέων, με εφαρμοσμένες τις επαναπροσδιορισθείσες κορυφές του αιγιαλού και της παραλίας όπως αυτές αναγράφονται επί αυτού, ως εξής:

α) -Την οριογραμμή του αιγιαλού, με κόκκινη συνεχή πολυγωνική γραμμή με στοιχεία 1Α- 2Α - 3Α -4Α -5Α -6Α -..... -20 Α, οι οποίες εξαρτώνται από το Κρατικό Τριγωνομετρικό Δίκτυο με συντεταγμένες ΕΓΣΑ '87.

β) -Την οριογραμμή της παραλίας με κίτρινη συνεχή πολυγωνική γραμμή με στοιχεία 1Α-2Α-3Α -4Α..... 20Α, οι οποίες εξαρτώνται από το Κρατικό Τριγωνομετρικό Δίκτυο με συντεταγμένες ΕΓΣΑ '87.

γ) -Η οριογραμμή του παλαιού αιγιαλού παραμένει όπως αυτή έχει δημοσιευθεί στο ΦΕΚ 1144/Δ'/16.09.1993.

δ) Με τον ανωτέρω καθορισμό καταργούνται οι κορυφές του αιγιαλού με στοιχεία 18-19-26 και της παραλίας με στοιχεία 18'-19'...-26' που είχαν καθοριστεί με το ΦΕΚ 1144/Δ'/16-09-1993.

Η παρούσα απόφαση με την Έκθεση της Επιτροπής αιγιαλού και παραλίας και το τοπογραφικό διάγραμμα να δημοσιευθούν στην Εφημερίδα της Κυβερνήσεως.

Πάτρα, 28 Φεβρουαρίου 2018

Ο Συντονιστής Αποκεντρωμένης Διοίκησης
ΝΙΚΟΛΑΟΣ ΠΑΠΑΘΕΟΔΩΡΟΥ

ΕΚΘΕΣΗ ΕΠΙΤΡΟΠΗΣ ΕΠΑΝΑΚΑΘΟΡΙΣΜΟΥ
ΤΩΝ ΟΡΙΩΝ ΑΙΓΙΑΛΟΥ ΚΑΙ ΠΑΡΑΛΙΑΣ
ΣΤΗ ΠΕΡΙΟΧΗ «ΝΟΤΙΟ ΠΑΡΚΟ» ΤΟΥ ΔΗΜΟΥ
ΠΑΤΡΕΩΝ, Ν. ΑΧΑΪΑΣ ΑΠΟ ΟΔΟ ΕΛΕΥΘΕΡΙΟΥ
ΒΕΝΙΖΕΛΟΥ ΕΩΣ ΠΑΠΑΦΛΕΣΣΑ
(σύμφωνα με την υπ' αριθμ. 286146/13.11.2017
απόφαση Γενικού Γραμματέα Αποκεντρωμένης
Διοίκησης Πελοποννήσου, Δυτικής Ελλάδας
και Ιονίου)

Για το επανακαθορισμό των ορίων του Αιγιαλού και Παραλίας στη θέση «Νότιο Πάρκο του Δήμου Πατρέων», οι

1. Τζωρτζοπούλου Μαρία, Τεχνικός ΤΕ/Α, Προϊστάμενη του Τμήματος Β' Αιγιαλού και Παραλίας της Π.Δ.Δ.Π.Π.Δ.Ε. και Ι, ως Πρόεδρος.

2. Πορφυρή Αικατερίνη, Αγρονόμος και Τοπογράφος ΠΕ/Α, της Π.Δ.Δ.Π.Π.Ε. και Ι ως μέλος της επιτροπής.

3. Κυριακούλοπουλος Δημήτριος, Αντιπλοίαρχος ΛΣ, Λιμενάρχης του Κ.Λ. Πατρών, ως μέλος.

4. Σταμόπουλος Βασίλειος, Προϊστάμενος της Διεύθυνσης Πολεοδομίας του Δήμου Πατρέων, ως μέλος

5. Τσακαρέστος Ιωάννης, Πολιτικός Μηχανικός ΠΕ/Α, Προϊστάμενος της Διεύθυνσης Περιβάλλοντος και Χωρικού Σχεδιασμού της Γενικής Διεύθυνσης Χωροταξικής και Περιβ/κής Πολιτικής της Αποκεντρωμένης Διοίκησης Πελοποννήσου, Δυτικής Ελλάδας και Ιονίου, ως μέλος.

Εν απουσία του Τσακαρέστου Ιωάννη, Πολιτικού Μηχανικού ΠΕ/Α, Προϊστάμενου της Διεύθυνσης Περιβάλλοντος ο οποίος παρότι ειδοποιήθηκε εγκαίρως δεν προσήλθε, αποτελούντες την Επιτροπή καθορισμού των ορίων του Αιγιαλού και Παραλίας δυνάμει του άρθρου 3 του ν. 2971/2001 όπως τροποποιήθηκε, αντικαταστάθηκε και ισχύει σήμερα συγκληθείσα κατόπιν της υπ' αριθμ. 8/14-11-2017 Πρόσκλησης της Προέδρου αυτής, μεταβήκαμε επί τόπου στη προαναφερόμενη περιοχή στις 16-11-2017. Η επιτροπή είχε απαρτία. Λαβόντες υπόψη:

> Τη με αρ. Η.11970/14-11-1978 απόφαση του Νομάρχη Αχαΐας περί περιορισμού της χερσαίας ζώνης Λιμένας Πατρών (ΦΕΚ 13 Δ/12-1-1979).

> Τις διατάξεις του ν. 2690/1999 (ΦΕΚ 45 Α'/1999) «Κύρωση του Κώδικα Διοικητικής Διαδικασίας και άλλες διατάξεις».

> Τον καθορισμό οριογραμμών αιγιαλού και παραλίας και παλαιού αιγιαλού στη παραλιακή ζώνη Πατρών από σφαγεία μέχρι οδό Πέντε Πηγαδιών (ΦΕΚ 1144 Δ'/16.9.1993).

> Τη με αρ. 3586/12-3-1999 απόφαση επανακαθορισμού της Χερσαίας Ζώνης Λιμένα Πατρών (ΦΕΚ 274 Δ'/26-4-1999).

> Τη με αρ. 8734/7-7-1999 απόφαση Διόρθωσης Σφάλματος στην με αρ. 3586/12-3-1999 απόφαση του Γ.Γ. Περιφέρειας Δυτικής Ελλάδας (509 Δ'/7-7-1999).

> Τις διατάξεις του ν. 2971/2001 (ΦΕΚ 285 Α'/2001) και τις διατάξεις του άρθρου 113 του ν. 3978/2011 (ΦΕΚ 137 Α') όπως αυτές έχουν τροποποιηθεί και ισχύουν μέχρι σήμερα.

> Τη με αρ. 3413.39/01/01/19-10-2001 απόφαση του Υπουργού Ναυτιλίας για το προσδιορισμό της Ζώνης Λιμένα του Οργανισμού Λιμένα Πατρών Α.Ε. (ΦΕΚ 1447 Β'/22-10-2001).

> Την υπ' αριθμ. 1089532/8205/Β0010/20-4-2005 κοινή υπουργική απόφαση Υπουργών Οικονομίας και Οικονομικών και Π.Ε.Χ.Δ.Ε. ΦΕΚ (595 Β'/6-5-2005) σύμφωνα με τη παρ.1 του άρθρου 2 του ν. 2971/2001.

> Το άρθρο 11 του ν. 4281/2014, το άρθρο 27 του ν. 4321/2015 και το άρθρο 62 του ν. 4403/2016.

> Τον επανακαθορισμό της ζώνης λιμένα σύμφωνα με το υπ' αριθμ. 45Δ/17 ΦΕΚ.

> Το γεγονός ότι η ανωτέρω περιοχή ανήκει στη περιφερειακή Δ/ση Δημόσιας Περιουσίας Πελοποννήσου Δυτικής Ελλάδας και Ιονίου και ως εκ τούτου δεν είναι απαραίτητη η τεχνική εισήγηση.

> Το γεγονός ότι ο παλαιός αιγιαλός παραμένει όπως αυτός έχει δημοσιευτεί στο υπ' αριθμ. 1144Δ/16-9-1993 ΦΕΚ.

> Το γεγονός ότι οι προσχώσεις στη περιοχή είναι νόμιμες σύμφωνα με το από 26-11-96 π.δ. (ΦΕΚ 1415 Δ/11-12-1996).

> Τη επιτόπου σχηματισθείσα αντίληψη.

> Τα διαλαμβανόμενα στο άρθρο 9 του ν. 2971/2001, για τα οποία θεωρεί ότι:

• Η μορφολογία της περιοχής χαρακτηρίζεται από χαλαρά ιζήματα κυρίως λεπτόκοκκο άμμο, χαλίκια, που έχουν προκύψει από εναπόθεση φερτών υλών από την αποσάθρωση - διάβρωση των μητρικών πετρωμάτων της ακτής. Βλάστηση θαμνώδης, χαμηλή ποώδης και δενδρώδης (αλμυρίκια, καλάμια, ιτιές κ.λπ.).

• Στην περιοχή δεν εντοπίστηκαν παράκτιοι φυσικοί πόροι.

• Στη περιοχή κατά τη χειμερινή περίοδο επικρατούν οι Βόρειοι και Βορειοανατολικοί άνεμοι. Αντίθετα οι Δυτικοί και οι Νοτιοδυτικοί παρουσιάζουν μεγαλύτερη συχνότητα τη θερινή περίοδο. Με ισχυρούς ΒΑ ανέμους στο Πατραϊκό κόλπο επικρατεί πολλές φορές γαλήνη και άπνοια κοντά στις ακτές της Πελοποννήσου, ενώ σε απόσταση ενός μόνο μιλίου ανοικτά τους είναι μεγάλη η δύναμη των ανέμων. Η ένταση των ανέμων μπορεί να φτάσει τα 8 ΒF επειδή όμως πρόκειται για κόλπο και όχι ανοικτή θάλασσα ο κυματισμός χαρακτηρίζεται ήπιος.

• Κατά μήκος του τμήματος της ακτής υπάρχουν βάθη μικρότερα των 5 μέχρι περίπου ένα δέκατο του μιλίου ανοικτά της δε ισοβαθής των 20μ. βρίσκεται στα 250μ περίπου ανοικτά της ακτής. Η θάλασσα εμφανίζεται με ομαλή κλίση, ρηχή χωρίς εμφανείς υφάλους.

> Το γεγονός ότι στη περιοχή υφίσταται Κτηματολόγιο και βρίσκεται εντός σχεδίου πόλεως.

> Το από Νοέμβριο του 2017 Τοπογραφικό Διάγραμμα που συντάχθηκε, σε κλίμακα 1:1000, από τον Αγρονόμο Τοπογράφο Μηχανικό Στέλιο Σταματίου -Κώνστα και θεωρήθηκε από τον Βασίλειο Σταμόπουλο με εφαρμοσμένες τις επαναπροσδιορισθείσες κορυφές του αιγιαλού και της παραλίας όπως αυτές αναγράφονται επί αυτού.

> Τη σύνδεση των επανακαθορισμένων κορυφών αιγιαλού και παραλίας με τις υπάρχουσες κορυφές 17 και 27 όπως αυτές έχουν καθοριστεί με το υπ' αριθμ. 1144Δ/16-9-1993 ΦΕΚ, αποφασίζουμε:

Επανακαθορίζουμε επί του ανωτέρω διαγράμματος κλίμακα 1:1000 ως εξής:

α) την οριογραμμή του αιγιαλού υπό τα στοιχεία 1Α-2Α-3Α-4Α-5Α-6Α-20Α με κόκκινη συνεχή πολυγωνική γραμμή σε ΕΓΣΑ '87,

β) την οριογραμμή της παραλίας υπό τα στοιχεία 1Α-2Α-3Α-4Α-20Α με κίτρινη συνεχή πολυγωνική γραμμή σε ΕΓΣΑ '87,

γ) η οριογραμμή του παλαιού αιγιαλού παραμένει όπως αυτή έχει δημοσιευτεί στο υπ' αριθμ. 1144Δ/16.9.1993 ΦΕΚ,

δ) με τον ανωτέρω καθορισμό καταργούνται οι κορυφές του αιγιαλού υπό τα στοιχεία 18-19...26 και της παραλίας υπό τα στοιχεία 18'-19'-26' που είχαν καθοριστεί με το υπ' αριθμ 1144Δ/16-9-1993 ΦΕΚ.

Το παρόν συντάχθηκε σε τρία (3) αντίτυπα τεσσάρων σελίδων το καθένα και υπογράφεται ως ακολούθως:

Πάτρα, 1 Δεκεμβρίου 2017

Η Πρόεδρος

ΜΑΡΙΑ ΤΖΩΡΤΖΟΠΟΥΛΟΥ

Ο Γραμματέας Επιτροπής

ΦΩΤΗΣ ΘΕΟΔΩΡΑΚΟΠΟΥΛΟΣ

Τα Μέλη

ΠΟΡΦΥΡΗ ΑΙΚΑΤΕΡΙΝΗ

ΚΥΡΙΑΚΟΥΛΟΠΟΥΛΟΣ ΔΗΜΗΤΡΙΟΣ


ΒΑΣΙΛΕΙΟΣ ΣΤΑΜΟΠΟΥΛΟΣ

ΠΑΡΑΡΤΗΜΑ

ΠΙΝΑΚΑΣ ΣΥΝΤΕΤΑΓΜΕΝΩΝ ΑΙΓΙΑΛΟΥ		
A/A	Χ	Ψ
1A	300628,79	4233732,51
2A	300600,00	4233741,80
3A	300501,81	4233748,50
4A	300475,93	4233782,16
5A	300515,69	4233862,60
6A	300522,17	4233918,82
7A	300555,21	4233949,49
8A	300601,61	4233945,03
9A	300625,86	4233989,32
10A	300640,11	4234087,63
11A	300667,74	4234136,95
12A	300696,09	4234271,63

13A	300680,95	4234315,61
14A	300675,16	4234418,49
15A	300701,29	4234461,16
16A	300725,27	4234539,15
17A	300730,27	4234646,57
18A	300725,78	4234695,07
19A	300748,69	4234730,15
20A	300793,60	4234761,52

ΠΙΝΑΚΑΣ ΣΥΝΤΕΤΑΓΜΕΝΩΝ ΠΑΡΑΛΙΑΣ		
A/A	Χ	Ψ
1A	300628,79	4233738,00
2A	300600,00	4233751,70
3A	300501,81	4233758,17
4A	300475,93	4233783,31
5A	300515,69	4233853,71
6A	300522,17	4233914,01
7A	300558,72	4233939,11
8A	300605,22	4233940,85
9A	300632,09	4233987,37
10A	300648,91	4234087,28
11A	300679,64	4234144,93
12A	300706,44	4234272,28
13A	300685,65	4234345,76
14A	300689,17	4234426,94
15A	300714,97	4234464,34
16A	300733,88	4234551,74
17A	300740,29	4234646,80
18A	300736,06	4234692,52
19A	300756,00	4234723,06
20A	300808,59	4234759,79

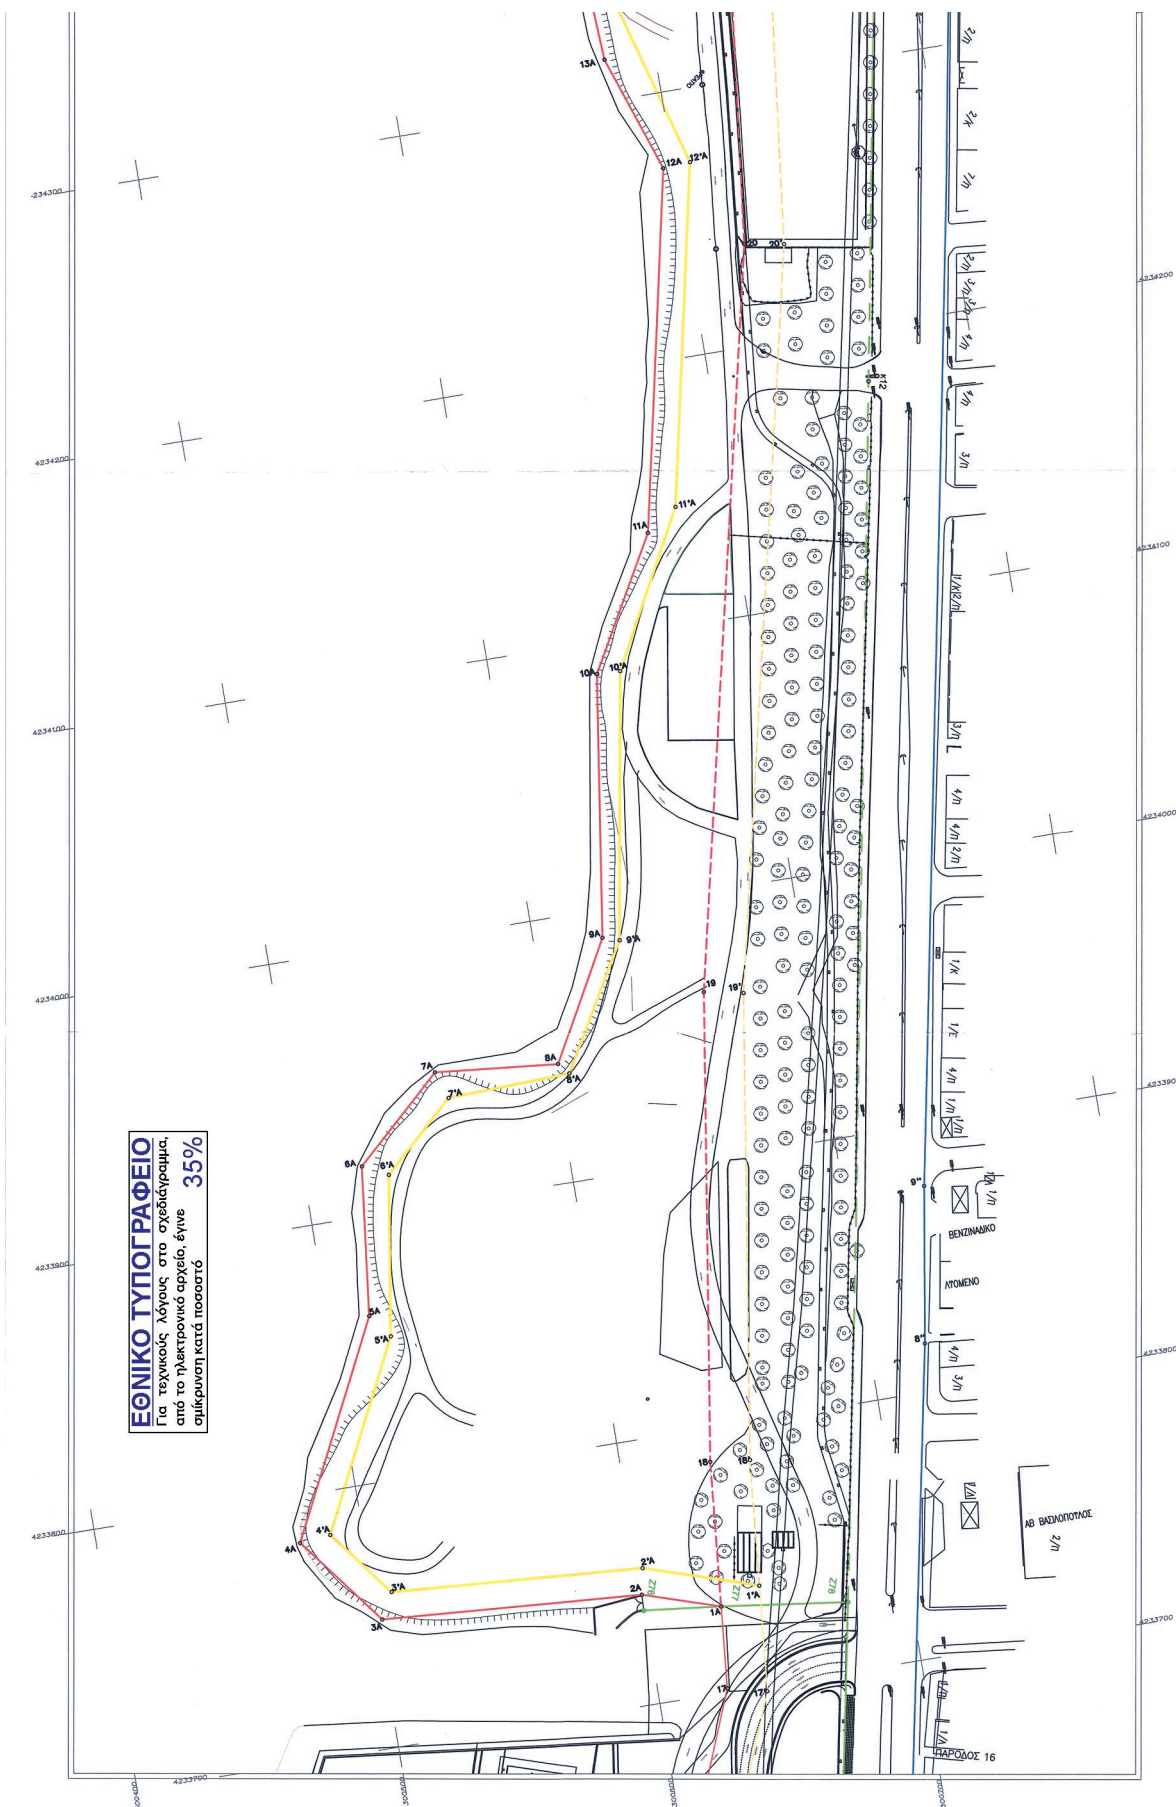

Αριθμ. 43815 (2)

Κήρυξη δημοσίου δάσους Ε= 9.730,07 τ.μ ως αναδασωτέου λόγω πυρκαγιάς στη θέση «ΜΠΕΛΤΕΚ» της Τοπικής Κοινότητας Παλαιομάνινας, Δημοτικής Ενότητας Αστακού, Δήμου Ξηρομέρου, Π.Ε. Αιτ/νίας.

Ο ΣΥΝΤΟΝΙΣΤΗΣ ΑΠΟΚΕΝΤΡΩΜΕΝΗΣ ΔΙΟΙΚΗΣΗΣ ΠΕΛΟΠΟΝΝΗΣΟΥ ΔΥΤΙΚΗΣ ΕΛΛΑΔΑΣ ΚΑΙ ΙΟΝΙΟΥ

Έχοντας υπόψη:

1. Τα άρθρα 24 παρ. 1 και 117 παρ. 3 του Συντάγματος της Ελλάδας.

2. Το ν. 3852/2010 (Α' 87) «Νέα Αρχιτεκτονική της Αυτοδιοίκησης και της Αποκεντρωμένης Διοίκησης - Πρόγραμμα Καλλικράτης» και ειδικότερα τα άρθρα 6 και 280.

3. Το π.δ 139/2010 (Α' 232) «Οργανισμός της Αποκεντρωμένης Διοίκησης Πελοποννήσου, Δυτικής Ελλάδας και Ιονίου».

4. Το ν. 3200/1955 περί «διοικητικής αποκέντρωσης» (Α' 97) όπως τροποποιήθηκε και συμπληρώθηκε με το ν.δ. 532/1970 (Α' 103) και μεταγενέστερες διατάξεις.

5. Τα άρθρα 1 παρ.1, 2 παρ. 1δ, 5 παρ. 3β, 6 παρ. 7 και 7 παρ. 2 του ν. 2503/1997 «Διοίκηση, Οργάνωση, Στελέχωση της Περιφέρειας» (Α' 107).

6. Το άρθρο 38 παρ. 1 του ν. 998/1979 (Α' 289) όπως αντικαταστάθηκε το πρώτο εδάφιο της με το άρθρο 35 παρ. 1 του ν. 4280/2014 (Α'159) καθώς επίσης και το άρθρο 41 παρ. 1 και 3 του ν. 998/1979.

7. Το ν. 3208/2003 (Α' 303) «Προστασία των δασικών οικοσυστημάτων, κατάρτιση δασολογίου, ρύθμιση εμπραγμάτων δικαιωμάτων επί δασών και δασικών εν γένει εκτάσεων και άλλες διατάξεις».

8. Τις διαταγές του Υπουργείου Γεωργίας: α) 160417/1180/8-7-1980, β) 182447/3049/24-9-1980, γ) 141823/24-2-1983 και δ) 179171/3-9-1985.

9. Τις διατάξεις του ν. 3861/2010 (Α' 112) «Ενίσχυση της διαφάνειας με την υποχρεωτική ανάρτηση νόμων και πράξεων των κυβερνητικών, διοικητικών και αυτοδιοικητικών οργάνων στο διαδίκτυο «Πρόγραμμα Διαύγεια» και άλλες διατάξεις».

10. Τα άρθρα 28 και 28Α του ν. 4325/2015 (Α' 47) «Εκδημοκρατισμός της Διοίκησης-Καταπολέμηση Γραφειοκρατίας και Ηλεκτρονική Διακυβέρνηση Αποκατάσταση αδικιών και άλλες διατάξεις».

11. Την αριθ. 15870/15-05-2017 (τ.Υ.Ο.Δ.Δ. 250) απόφαση του Υπουργού Εσωτερικών περί διορισμού του Νικολάου Παπαθεοδώρου του Αγγελάκη ως Συντονιστή της Αποκεντρωμένης Διοίκησης Πελοποννήσου, Δυτικής Ελλάδας και Ιονίου.

12. Το άρθρο 67 παρ. 8 του ν. 4316/2014 (Α' 270).

13. Την με αριθμ. 9232/12-01-2018 πρόταση του Δασαρχείου Μεσολογγίου περί κηρύξεως δημοσίου δάσους Ε-9.730,07 τ.μ ως αναδασωτέου λόγω πυρκαγιάς στη θέση «ΜΠΕΛΤΕΚ» της Τοπικής Κοινότητας Παλαιομάνινας, Δημοτικής Ενότητας Αστακού, Δήμου Ξηρομέρου, Π.Ε. Αιτ/νίας, αποφασίζουμε:

Κηρύσσουμε ως αναδασωτέο με φυσική ή τεχνητή αναγέννηση, με σκοπό την προστασία για την επαναδημιουργία της δασικής βλάστησης που καταστράφηκε από πυρκαγιά και την διατήρηση του χαρακτήρα του δημοσίου δάσους, ώστε να αποκλεισθεί η διάθεση αυτού για άλλο σκοπό, το παραπάνω δημόσιο δάσος Ε= 9.730,07 τ.μ που ανήκει στην κατηγορία του άρθρου 3 παρ. 1 και του άρθρου 4 παρ. 1ε του ν. 998/1979 όπως ισχύει.

Το ανωτέρω δημόσιο δάσος βρίσκεται στη θέση «ΜΠΕΛΤΕΚ» της Τοπικής Κοινότητας Παλαιομάνινας, Δημοτικής Ενότητας Αστακού, Δήμου Ξηρομέρου, Π.Ε. Αιτ/νίας, προσδιορίζεται από τα στοιχεία (1, 2, 3, ..., 18, 19, 1) και οριοθετείται ως ακολούθως:

Βόρεια: Έκταση που δεν φέρει δασική βλάστηση
 Νότια: Έκταση που φέρει δασική βλάστηση
 Ανατολικά: Έκταση που φέρει δασική βλάστηση
 Δυτικά: Έκταση που φέρει δασική βλάστηση
 όπως φαίνεται στο συνημμένο τοπογραφικό διάγραμμα.

Κατά της ανωτέρω απόφασης υφίσταται η δυνατότητα άσκησης αίτησης ακύρωσης της, ενώπιον του (οικείου) Τριμελούς Διοικητικού Εφετείου, εντός εξήντα (60) ημερών από την επομένη της δημοσίευσης της ή κοινοποίησής της.

Από τις διατάξεις της απόφασης αυτής δεν προκαλείται δαπάνη σε βάρος του κρατικού προϋπολογισμού.

Η απόφαση αυτή να δημοσιευθεί στην Εφημερίδα της Κυβερνήσεως.

Πάτρα, 1 Μαρτίου 2018

Ο Συντονιστής Αποκεντρωμένης Διοίκησης
 ΝΙΚΟΛΑΟΣ ΠΑΠΑΘΕΟΔΩΡΟΥ

