

ΕΦΗΜΕΡΙΔΑ ΤΗΣ ΚΥΒΕΡΝΗΣΕΩΣ ΤΗΣ ΕΛΛΗΝΙΚΗΣ ΔΗΜΟΚΡΑΤΙΑΣ

13 Απριλίου 2022

ΤΕΥΧΟΣ ΤΕΤΑΡΤΟ

Αρ. Φύλλου 253

ΠΕΡΙΕΧΟΜΕΝΑ

ΑΠΟΦΑΣΕΙΣ

1. Επικύρωση καθορισμού οριοθέτησης τμήματος ρέματος «Σχιώτες» (ή «Αραχωβίτικο») στην Τ.Κ. Αραχωβιτικών, της Δ.Ε. Ρίου του Δήμου Πατρέων (θέση ιδιοκτησίας Ιωάννου Τσώνου) σε μήκος περίπου 250μ..
2. Κήρυξη ως αναδασωτέας έκτασης, εμβαδού 6.708,50 τ.μ. στη θέση "ΚΑΜΑΡΑΚΙΑ" Βασκίνας, Δ.Ε. Λεωνιδίου του Δήμου Νότιας Κυνουρίας, Περιφερειακής Ενότητας Αρκαδίας.

ΑΠΟΦΑΣΕΙΣ

Αριθμ. 22679

(1)

Επικύρωση καθορισμού οριοθέτησης τμήματος ρέματος «Σχιώτες» (ή «Αραχωβίτικο») στην Τ.Κ. Αραχωβιτικών, της Δ.Ε. Ρίου του Δήμου Πατρέων (θέση ιδιοκτησίας Ιωάννου Τσώνου) σε μήκος περίπου 250μ.

Ο ΣΥΝΤΟΝΙΣΤΗΣ
ΑΠΟΚΕΝΤΡΩΜΕΝΗΣ ΔΙΟΙΚΗΣΗΣ
ΠΕΛΟΠΟΝΝΗΣΟΥ,
ΔΥΤΙΚΗΣ ΕΛΛΑΔΟΣ ΚΑΙ ΙΟΝΙΟΥ

Έχοντας υπόψη:

1. Τον ν. 3852/2010 «Νέα Αρχιτεκτονική της Αυτοδιοίκησης και της Αποκεντρωμένης Διοίκησης - Πρόγραμμα Καλλικράτης» (Α' 87).

2. Το π.δ. 139/2010 «Οργανισμός της Αποκεντρωμένης Διοίκησης Πελοποννήσου, Δυτικής Ελλάδας και Ιονίου» (Α' 232).

3. Τα άρθρα 28 και 28Α του ν. 4325/2015, «Εκδημοκρατισμός της Διοίκησης - Καταπολέμηση Γραφειοκρατίας και Ηλεκτρονική Διακυβέρνηση. Αποκατάσταση αδικιών και άλλες διατάξεις» (Α' 47).

4. Την υπ' αρ. 15870/15.05.2017 υπουργική απόφαση «Διορισμός του Νικολάου Παπαθεοδώρου του Αγγελάκη ως Συντονιστή της Αποκεντρωμένης Διοίκησης Πελοποννήσου, Δυτικής Ελλάδας και Ιονίου» (Υ.Ο.Δ.Δ. 250).

5. Τον ν. 3010/2002 «Εναρμόνιση του ν. 1650/1986 με τις οδηγίες 97/11 Ε.Ε και 96/61 Ε.Ε» (Α' 91) και ειδικότερα τις διατάξεις του άρθρου 5 αυτού «Διαδικασία οριοθέτησης και ρυθμίσεις θεμάτων για τα υδατορέματα» καθώς και τις ισχύουσες διατάξεις της υπ' αρ. 3046/304/3.2.1989 απόφασης του αναπληρωτή Υπουργού ΥΠΕΧΩΔΕ και ειδικότερα του άρθρου 6 αυτής σχετικά με τη δόμηση κοντά στα ρέματα.

6. Την υπ' αρ. 33/1998 εγκύκλιο του ΥΠΕΧΩΔΕ «Αστυνόμευση ρεμάτων και συντήρηση αντιπλ/κών έργων».

7. Τον ν. 4258/2014 Διαδικασία Οριοθέτησης και ρυθμίσεις θεμάτων για τα υδατορέματα (Α' 94).

8. Την υπ' αρ. οικ. 140055 (Β' 428/2017) υπουργική απόφαση Τεχνικές προδιαγραφές σύνταξης του περιεχομένου του φακέλου οριοθέτησης κατ' εφαρμογή της παρ. 5 του άρθρου 2 του ν. 4258/2014 - Διευκρινίσεις για την εφαρμογή της διαδικασίας οριοθέτησης.

9. Την υπ' αρ. 130479 (Β' 2113/2017) απόφαση Μεταβίβαση δικαιώματος υπογραφής «Με εντολή Συντονιστή» στον προϊστάμενο της Γενικής Διεύθυνσης Χωροταξικής και Περιβαλλοντικής Πολιτικής, καθώς και στους προϊσταμένους των Υπηρεσιών της Γενικής Διεύθυνσης Χωροταξικής και Περιβαλλοντικής Πολιτικής της Αποκεντρωμένης Διοίκησης Πελοποννήσου, Δυτικής Ελλάδας και Ιονίου.

10. Το υπό στοιχεία ΠΔΕ/ΔΤΕΑ/11481/260/18.01.2021 έγγραφο της Διεύθυνσης Τεχνικών Έργων της Περιφέρειας Δυτικής Ελλάδας (υπ' αρ. Υπηρεσίας μας 9770/19.01.2021) με το οποίο διαβιβάστηκε η Μελέτη τμήματος τμήματος ρέματος «Σχιώτες» (ή «Αραχωβίτικο») στην Τ.Κ. Αραχωβιτικών, της Δ.Ε. Ρίου του Δήμου Πατρέων (θέση ιδιοκτησίας Ιωάννου Τσώνου) σε μήκος περίπου 250μ., που ανήκει στη χωρική αρμοδιότητα του Δήμου Πατρέων και περιλαμβάνει:

- Οριζοντιογραφία,
- Τεχνική Έκθεση με την υδραυλική - Υδρογεωλογική και Περιβαλλοντική Μελέτη,
- Μηκοτομή - διατομές,
- Οριζοντιογραφία σε σμίκρυνση

που συντάχθηκε από την Μελετητική Εταιρεία Δυτικής Ελλάδας (Μ.Ε.Δ.Ε.) Ανδρέας Αλεβίζος και ΣΙΑ Ε.Ε. και έχουν ελεγχθεί και θεωρηθεί από την Διεύθυνση Τεχνικών Έργων Περιφερειακής Ενότητας Αχαΐας, της Περιφέρειας Δυτικής Ελλάδας.

11. Το υπ' αρ. 31548/19.02.2021 έγγραφό μας με το οποίο διαβιβάστηκε για γνωμοδοτήσεις ο φάκελος τμηματικής οριοθέτησης του θέματος.

12. Το υπό στοιχεία ΥΠ.ΠΟ.Α./ΥΝΜΤΕΔΕΠΝΙ/φ02-ε/83387/21.04.2021 έγγραφο της Υπηρεσίας Νεωτέρων Μνημείων και Τεχνικών Έργων Δυτικής Ελλάδας Πελοποννήσου και Νοτίου Ιονίου, με το οποίο γνωμοδοτεί θετικά (υπ' αρ. Υπηρεσίας μας 78487/10.05.2021).

13. Το υπ' αρ. 48450/19.03.2021 έγγραφο της Διεύθυνσης Δασών Αχαΐας με το οποίο διαβιβάζει τη μελέτη του θέματος στο Δασαρχείο Πατρών (υπ' αρ. Υπηρεσίας μας 48450/19.03.2021).

14. Το υπό στοιχεία ΥΠΠΟΑ/84083/13.04.2021 έγγραφο της Εφορείας Αρχαιοτήτων Αχαΐας, με το οποίο γνωμοδοτεί θετικά (υπ' αρ. Υπηρεσίας μας 178614/05.10.2021).

15. Το υπ' αρ. 130680/27.07.2021 έγγραφο του Δασαρχείου Πατρών με το οποίο γνωμοδοτεί θετικά (υπ' αρ. Υπηρεσίας μας 136976/05.08.2021).


16. Το υπ' αρ. 33948/03.08.2021 έγγραφο της Διεύθυνσης Υδάτων Δυτικής Ελλάδας με το οποίο γνωμοδοτεί θετικά ως προς τις γραμμές πλημμύρας όπως αυτές απεικονίζονται στο σχέδιο Α.1 ΟΡΙΖΟΝΤΙΟΓΡΑΦΙΑ της Τεχνικής Μελέτης Τμηματικής Οριοθέτησης που κατατέθηκε με το (10ο) (υπ' αρ. Υπηρεσίας μας 143983/16.08.2021).

17. Το υπό στοιχεία ΠΔΕ/ΔΤΕΑ/30894/600/03.02.2022 έγγραφο της Διεύθυνσης Τεχνικών Έργων της Περιφέρειας

Δυτικής Ελλάδας (υπ' αρ. Υπηρεσίας μας 22679/11.02.2022) με το οποίο διαβίβασε στην Υπηρεσία μας την απόφαση με αρ. 07/2022 του Δημοτικού Συμβουλίου του Δήμου Πατρέων της από 24.01.2022 2ης Συνεδρίασης με την οποία εγκρίνει την μελέτη του θέματος που κατατέθηκε με το 10ο σχετικό, αποφασίζουμε:

την επικύρωση των οριογραμμών τμήματος του ρέματος «Σχιώτες» (ή «Αραχωβίτικο») στην Τ.Κ. Αραχωβίτικων, της Δ.Ε. Ρίου του Δήμου Πατρέων (θέση ιδιοκτησίας Ιωάννου Τσώνου) σε μήκος περίπου 250μ., όπως αυτές απεικονίζονται στην οριζοντιογραφία (10ο σχετικό) με μπλε γραμμή (γραμμή οριοθέτησης) και κόκκινη γραμμή (οριογραμμή πλημμύρας) και ορίζονται αριστερά από τα σημεία 1, 2, 3 και δεξιά από τα σημεία 4, 5, 6, 7 όπως αυτές καθορίζονται στην Μελέτη Τμηματικής Οριοθέτησης του ρέματος «Σχιώτες» (ή «Αραχωβίτικο») στην Τ.Κ. Αραχωβίτικων, της Δ.Ε. Ρίου του Δήμου Πατρέων (θέση ιδιοκτησίας Ιωάννου Τσώνου) σε μήκος περίπου 250μ., που συντάχθηκε από την Μελετητική Εταιρεία Δυτικής Ελλάδας (Μ.Ε.Δ.Ε.) Ανδρέας Αλεβίζος και ΣΙΑ Ε.Ε. και έχει ελεγχθεί και θεωρηθεί από την Διεύθυνση Τεχνικών Έργων Περιφερειακής Ενότητας Αχαΐας, της Περιφέρειας Δυτικής Ελλάδας.

Η ισχύς της απόφασης αυτής αρχίζει από την δημοσίευση της στην Εφημερίδα της Κυβερνήσεως.

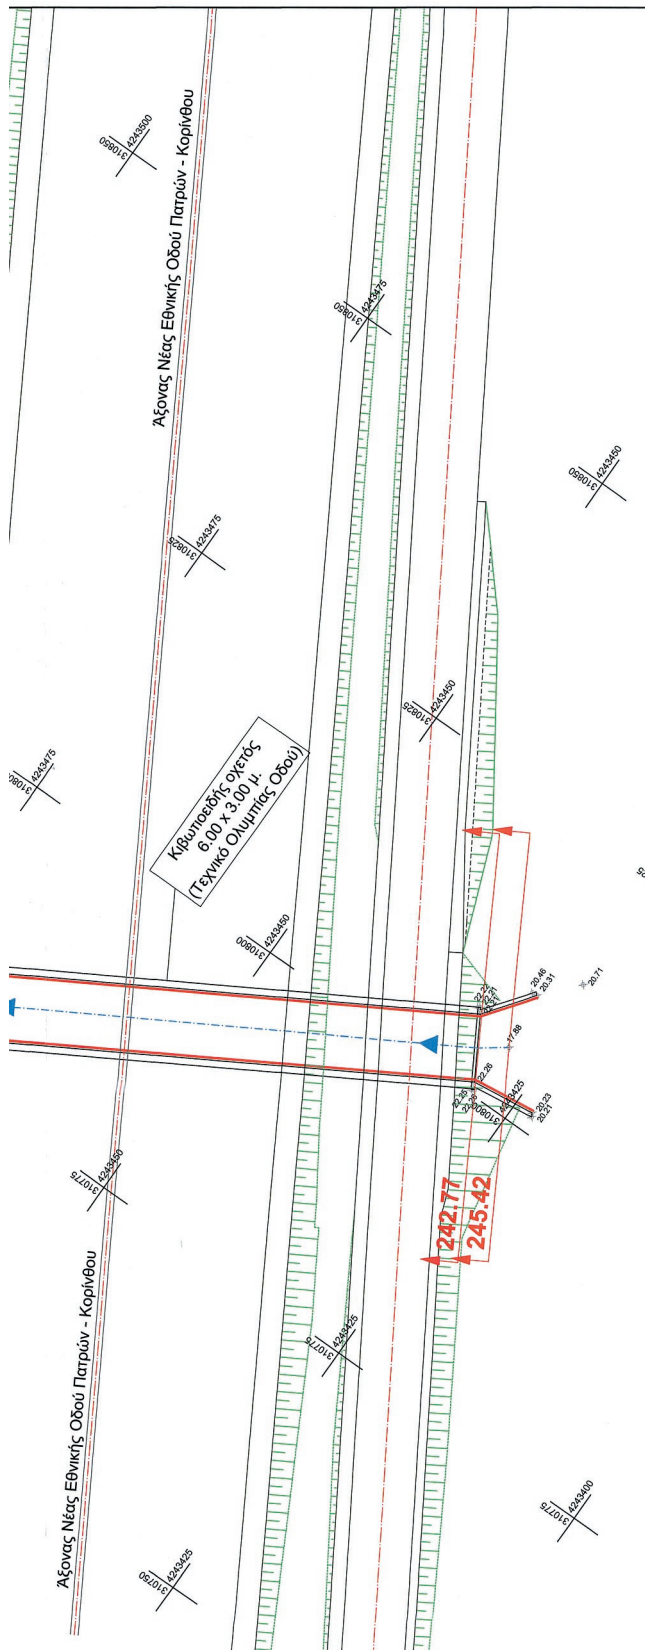

ΠΙΝΑΚΑΣ ΣΥΝΤΕΤΑΓΜΕΝΩΝ ΚΟΡΥΦΩΝ ΟΡΙΟΓΡΑΜΜΩΝ

ΣΗΜΕΙΟ	X	Y
1	310739.04	4243553.99
2	310746.35	4243542.28
3	310759.55	4243522.98
4	310729.29	4243545.54
5	310733.68	4243540.04
6	310744.15	4243521.31
7	310746.61	4243515.59

ΥΠΟΜΝΗΜΑ

- Οριογράμμι
- Γραμμή ύψους (απόδο)
- Γραμμή ηλιασμάτος
- Βάση προανακ. (πόδο)
- Αξονας ορίσματος
- Βάση προανακ. (πόδο)
- Γραμμή ηλιασμάτος
- Γραμμή ύψους (απόδο)
- Οριογράμμι
- Παράρτημα διακλάσης

Υδρολογικό-Υδραυλικό στοιχεία λεκάνης ποταμού:

Εμβ. Λεκάνης (km ²)	μπαρ Q (l/m ³)	μπαρ Q (m ³ /λεπ.)
1.32	50	12.10

ΜΕΛΕΤΗ ΟΡΙΣΤΙΚΗΣ ΤΜΗΜΑΤΙΚΗΣ ΟΡΙΟΘΕΤΗΣΗΣ Ν. 4258/2014

ΡΕΜΑΤΟΣ ΣΧΙΩΤΕΣ ΣΤΗΝ Τ.Κ. ΑΡΑΧΩΒΙΤΙΚΩΝ, ΤΗΣ Δ.Ε. ΡΙΟΥ ΤΟΥ ΔΗΜΟΥ ΠΑΤΡΕΩΝ (ΘΕΣΗ ΙΔΙΟΚΤΗΣΙΑΣ ΙΩΑΝΝΗ ΤΣΩΝΟΥ)

ΣΧΕΔΙΟ Α.1: ΟΡΙΖΟΝΤΙΟΓΡΑΦΙΑ

ΚΛΙΜΑΚΑ 1:250

ΠΑΤΡΑ, ΙΑΝΟΥΑΡΙΟΣ 2021 ΔΙΟΝΥΣΙΟΣ ΠΑΠΑΓΕΩΡΓΙΟΥ ΓΕΝΙΚΟΣ ΔΙΕΥΘΥΝΤΗΣ ΧΟΡΟΤΑΞΙΚΗΣ & ΠΕΡΙΒΑΛΛΟΝΤΙΚΗΣ ΠΟΛΙΤΙΚΗΣ Α.Δ.Π.Δ.Ε. & Ι.

ΜΕΛΕΤΗΤΙΚΗ ΕΤΑΙΡΕΙΑ ΔΥΤΙΚΗΣ ΕΛΛΑΔΑΣ (Μ.Ε.Δ.Ε.) ΑΝΔΡΕΑΣ ΑΛΕΒΙΖΟΣ & ΣΙΑ Ε.Ε.
 ΒΥΡΩΝΟΣ 6, 26224, ΠΑΤΡΑ, ΤΗΛ: 2610.323.466, 323.465
 FAX: 2610.342.530
 e-mail: melethiki@tee.gr

Ο ΜΕΛΕΤΗΤΗΣ:
 ΕΛΕΓΧΘΗΚΕ:
 ΘΕΩΡΗΘΗΚΕ:

ΜΕΛΕΤΗΤΙΚΗ ΕΤΑΙΡΕΙΑ ΔΥΤΙΚΗΣ ΕΛΛΑΔΑΣ (Μ.Ε.Δ.Ε.)
 ΑΝΔΡΕΑΣ ΑΛΕΒΙΖΟΣ και ΣΙΑ Ε.Ε.
 ΒΥΡΩΝΟΣ 6 - 262 24 ΠΑΤΡΑ - ΤΗΛ. 2610 323466, 342250
 Α.Φ.Μ. 099782854 - Α.Ο.Υ. Γ' ΠΑΤΡΩΝ

ΤΑΞΙΔΙΟΠΟΙΟΥΣ ΓΕΡΑΡΔΟΣ
 ΔΙΟΙΚ. ΠΡΟΣΤΑΣΙΑΣ Διευθυντής Τεχνικών Υπηρεσιών Π. Ε. Αχλάδας
 ΔΙΟΙΚ. ΠΡΟΣΤΑΣΙΑΣ Κερκός Διευκτών Μηχανικός

Η απόφαση αυτή και το σχέδιο οριοθέτησης σε σμί-
κρυνση που τη συνοδεύει να δημοσιευθούν στην Εφη-
μερίδα της Κυβερνήσεως.

Πάτρα, 14 Μαρτίου 2022

Με εντολή Συντονιστή
Αποκεντρωμένης Διοίκησης
Ο Γενικός Διευθυντής Χωροταξικής
και Περιβαλλοντικής Πολιτικής
ΔΙΟΝΥΣΙΟΣ ΠΑΝΑΓΙΩΤΟΠΟΥΛΟΣ

Αριθμ. 37094 (2)

**Κήρυξη ως αναδασωτέας έκτασης, εμβαδού
6.708,50 τ.μ. στη θέση "ΚΑΜΑΡΑΚΙΑ" Βασκίνας,
Δ.Ε. Λεωνιδίου του Δήμου Νότιας Κυνουρίας, Πε-
ριφερειακής Ενότητας Αρκαδίας.**

Ο ΣΥΝΤΟΝΙΣΤΗΣ
ΑΠΟΚΕΝΤΡΩΜΕΝΗΣ ΔΙΟΙΚΗΣΗΣ
ΠΕΛΟΠΟΝΝΗΣΟΥ,
ΔΥΤΙΚΗΣ ΕΛΛΑΔΑΣ ΚΑΙ ΙΟΝΙΟΥ

Έχοντας υπόψη:

1. Τις διατάξεις της παρ. 3 του άρθρου 117 του Συντάγ-
ματος της Ελλάδος.
2. Τις διατάξεις του ν. 3852/2010 «Νέα Αρχιτεκτονική
της Αυτοδιοίκησης και της Αποκεντρωμένης Διοίκησης-
Πρόγραμμα» (Α' 87).
3. Το π.δ. 139/2010 «Οργανισμός της Αποκεντρωμένης
Διοίκησης Πελοποννήσου, Δυτικής Ελλάδας και Ιονίου»
(Α' 232).
4. Τις διατάξεις της παρ. 1 του άρθρου 38 του ν. 998/
1979 «Περί προστασίας των δασών και των δασικών εν
γένει εκτάσεων της χώρας» (Α' 289) όπως αντικαταστά-
θηκε με την παρ. 1 του άρθρου 35 του ν. 4280/2014.
5. Τις διατάξεις της παρ. 1 και 3 του άρθρου 41 του
ν. 998/1979 «Περί προστασίας των δασών και των δασι-
κών εν γένει εκτάσεων της χώρας».
6. Τις διατάξεις της παρ. 1 του άρθρου 120 του ν. 1892/
1990 «Για τον εκσυγχρονισμό και την ανάπτυξη και άλλες
διατάξεις» (Α' 101).
7. Τις διατάξεις του ν. 3208/2003 «Προστασία των δα-
σικών οικοσυστημάτων, κατάρτιση δασολογία, ρύθμιση
εμπράγματων δικαιωμάτων επί δασών και δασικών εν
γένει εκτάσεων και άλλες διατάξεις» (Α' 303), της παρ.
15 του άρθρου 1.
8. Τις διαταγές του Υπουργείου Γεωργίας: α) 160417/
1180/8-7-1980, β) 182447/3049/24-9-1980, γ) 168692/
3318/5-10-1981, δ) 85144/1468/9-9-1992 και ε) 60284/
365/26-1-1994.
9. Την υπ' αρ. Οικ. 105204/2793/31-7-2002 διαταγή
ΥΠ.ΓΕ «περί χαρακτηρισμού εκτάσεων-κήρυξης αυτών
ως αναδασωτέων».
10. Το υπ' αρ. 221525/4195/21-09-2011 έγγραφο
Υ.Π.Ε.Κ.Α. περί δυνατότητας άσκησης αιτήσεων ακυρώ-

σεων κατά των αποφάσεων κήρυξης αναδάσωσης, ενώ-
πιον του Διοικητικού Εφετείου, στα πλαίσια εφαρμογής
της παρ. 1 του άρθρου 47 του ν. 3900/2010.

11. Τα άρθρα 28 και 28Α του ν. 4325/2015 «Εκδημοκρα-
τισμός της Διοίκησης - Καταπολέμηση Γραφειοκρατίας
και Ηλεκτρονική Διακυβέρνηση. Αποκατάσταση αδικιών
και άλλες διατάξεις» (Α' 47).

12. Την υπ' αρ. 15870/15-5-2017 (Υ.Ο.Δ.Δ. 250) υπουρ-
γική απόφαση διορισμού του Νικολάου Παπαθεοδώρου
του Αγγελάκη ως Συντονιστή της Αποκεντρωμένης Πε-
λοποννήσου, Δυτικής Ελλάδας και Ιονίου.

13. Την υπ' αρ. 319624/21-12-2017 (Δ' 33/2018)
απόφαση Συντονιστή Αποκεντρωμένης Πελοπον-
νήσου, Δυτικής Ελλάδας και Ιονίου μερικής κύρω-
σης δασικού χάρτη π.ε Αρκαδίας εκτός των προ-
καποδιστριακών ΟΤΑ: Άστρους-Δολιανών-Ξηροπηγά-
δου-Παραλίου Άστρους και Τριπόλεως.

14. Η υπ' αρ. 11365/27-01-2022 πρόταση του Δασαρ-
χείου Κυνουρίας μετά της συνημμένης εισηγήσεως για
την κήρυξη ως αναδασωτέας της αναφερόμενης στο
θέμα έκτασης, αποφασίζουμε:

Κηρύσσουμε ως αναδασωτέα την έκταση η οποία
σύμφωνα με το δασικό χάρτη, ανήκει στις δασικές εν
γένει εκτάσεις των παρ.1, 2, 3, 4 και 5 του άρθρου 3 του
ν. 998/1979, η οποία καταστράφηκε από πυρκαγιά, εμβα-
δού 6.708,50 τ.μ. στη θέση "ΚΑΜΑΡΑΚΙΑ" Βασκίνας, Δ.Ε.
Λεωνιδίου του Δήμου Νότιας Κυνουρίας, Περιφερειακής
Ενότητας Αρκαδίας.

Ο χαρακτηρισμός της έκτασης στον αναρτημένο Δα-
σικό Χάρτη είναι για τμήμα εμβαδού 4.593,94 τ.μ. ως ΑΔ
και το υπόλοιπο της έκτασης ως ΔΔ.

Η ανωτέρω έκταση, προσδιορίζεται με στοιχεία πε-
ριμέτρου (Α1-Α2-Α3-...-Α12-Α13-Α1) και απεικονίζεται
στο από 24-01-2022 συνημμένο τοπογραφικό διάγραμμα
(κλίμακας 1:2000) που συντάξε η Δασολόγος του
Δασαρχείου Κυνουρίας Μαρία Μοιρασεντή, το οποίο
αποτελεί αναπόσπαστο μέρος της απόφασης αυτής και
συνορεύει:

ΒΟΡΕΙΑ: Με δασικές εν γένει εκτάσεις (ΑΔ και ΔΔ).

ΑΝΑΤΟΛΙΚΑ: Με δασικές εν γένει εκτάσεις (ΑΔ και ΔΔ).

ΝΟΤΙΑ: Με δασικές εν γένει εκτάσεις (ΑΔ και ΔΔ).

ΔΥΤΙΚΑ: Με δασικές εν γένει εκτάσεις (ΑΔ και ΔΔ).

Σκοπός της κήρυξης της εν λόγω έκτασης ως αναδα-
σωτέας είναι η διατήρηση του δασικού χαρακτήρα της,
ο αποκλεισμός διάθεσής της για άλλη χρήση και η απο-
κατάσταση της καταστραφείσας δασικής βλάστησης,
στην οποία κυριαρχούσε το πουρνάρι.

Με την παρούσα απόφαση δεν προκαλείται δαπάνη
σε βάρος του κρατικού προϋπολογισμού.

Κατά της παρούσας δύναται να ασκηθεί αίτηση ακυ-
ρώσεως ενώπιον του Διοικητικού Εφετείου, εντός εξήντα
ημερών, από την επομένη της δημοσίευσής ή κοινο-
ποιήσεώς της.

ΕΘΝΙΚΟ ΤΥΠΟΓΡΑΦΕΙΟ
Για τεχνικούς λογούς στο σχεδιαγράμμα,
από το ηλεκτρονικό αρχείο, έγινε **58%**
σμίκρυνση κατά ποσοστό

ΕΛΛΗΝΙΚΗ ΔΗΜΟΚΡΑΤΙΑ
ΑΠΟΚΕΝΤΡΩΜΕΝΗ ΔΙΟΙΚΗΣΗ
ΠΕΛΟΠΟΝΝΗΣΟΥ, ΔΥΤΙΚΗΣ
ΕΛΛΑΔΑΣ & ΙΟΝΙΟΥ
ΓΕΝΙΚΗ Δ/ΝΣΗ ΔΑΔΝ & ΑΓΡΟΤ.
ΤΥΠΟΘΕΣΙΩΝ
ΔΙΕΥΘΥΝΣΗ ΔΑΣΩΝ ΑΡΚΑΔΙΑΣ
ΔΑΣΑΡΧΕΙΟ ΚΥΝΟΥΡΙΑΣ

ΤΟΠΟΓΡΑΦΙΚΟ ΔΙΑΓΡΑΜΜΑ

ΘΕΜΑ: «Αποτύπωση Δασικής εν γένει έκτασης των παρ. 1,2,3,4 και 5 άρθρου 3 του Ν. 998/79 που καταστράφηκε από πυρκαγιά με απεικόνιση επί αποσπασμάτος αναρτημένου Δασικού Χάρτη Π.Ε. Αρκαδίας»

ΘΕΣΗ: «ΚΑΜΑΡΑΚΙΑ» Επαύσινας, Δ.Ε. Λεωνιδίου του Δήμου Νότιας Κυνουρίας

Ανήκει στην υπ' αριθμ. 32094/16-03-2022 απόφαση κέρυθρης αναδασωτέας του Συντονιστή της Α.Δ.Π.Δ.Ε. & Ι

ΕΜΒΛΑΘΝ Ε=6.708,50 τ.μ

ΠΛΑΚΑΣ
ΠΕΡΙΜΕΤΡΙΚΩΝ ΣΗΜΕΙΩΝ
ΣΕ ΣΥΣΤΗΜΑ ΣΥΝΤΕΤΑΓΜΕΝΩΝ
ΕΓΣΑ '87

ΚΛΙΜΑΚΑ 1:2000

Άστρος 24-1-2022
Η Συντάκτρια
Μαρία Μάκασγεντή
Δασολόγος-Περιβαλλοντολόγος ΜSc

Άστρος 27-1-2022
Ο Διορθωτής
Δημήτριος Πετρίης
Δασολόγος

Τρίπολη... 2-2-2022
Η αναρτητέα Προσταμένη
της Δ/νσης Δασών Αρκαδίας
Σωφίστανα Ιεραυγύζου
Δασολόγος

α/α	X	Y
A1	393056	4116730
A2	393049	4116762
A3	393041	4116787
A4	393024	4116812
A5	393018	4116774
A6	393027	4116750
A7	393039	4116687
A8	393052	4116634
A9	393048	4116621
A10	393060	4116613
A11	393077	4116632
A12	393085	4116618
A13	393101	4116664

ΑΠΟΣΠΑΣΜΑ ΔΑΣΙΚΟΥ ΧΑΡΤΗ

ΥΠΟΜΗΝΗΜΑ

□ Οριο αναδασωτέας

ΔΑΣΙΚΟΣ ΧΑΡΤΗΣ

□ AA □ AD □ DA □ DD

Η απόφαση αυτή να δημοσιευθεί στην Εφημερίδα της Κυβερνήσεως.

Πάτρα, 1 Μαρτίου 2022

Ο Συντονιστής Αποκεντρωμένης Διοίκησης

ΝΙΚΟΛΑΟΣ ΠΑΠΑΘΕΟΔΩΡΟΥ